
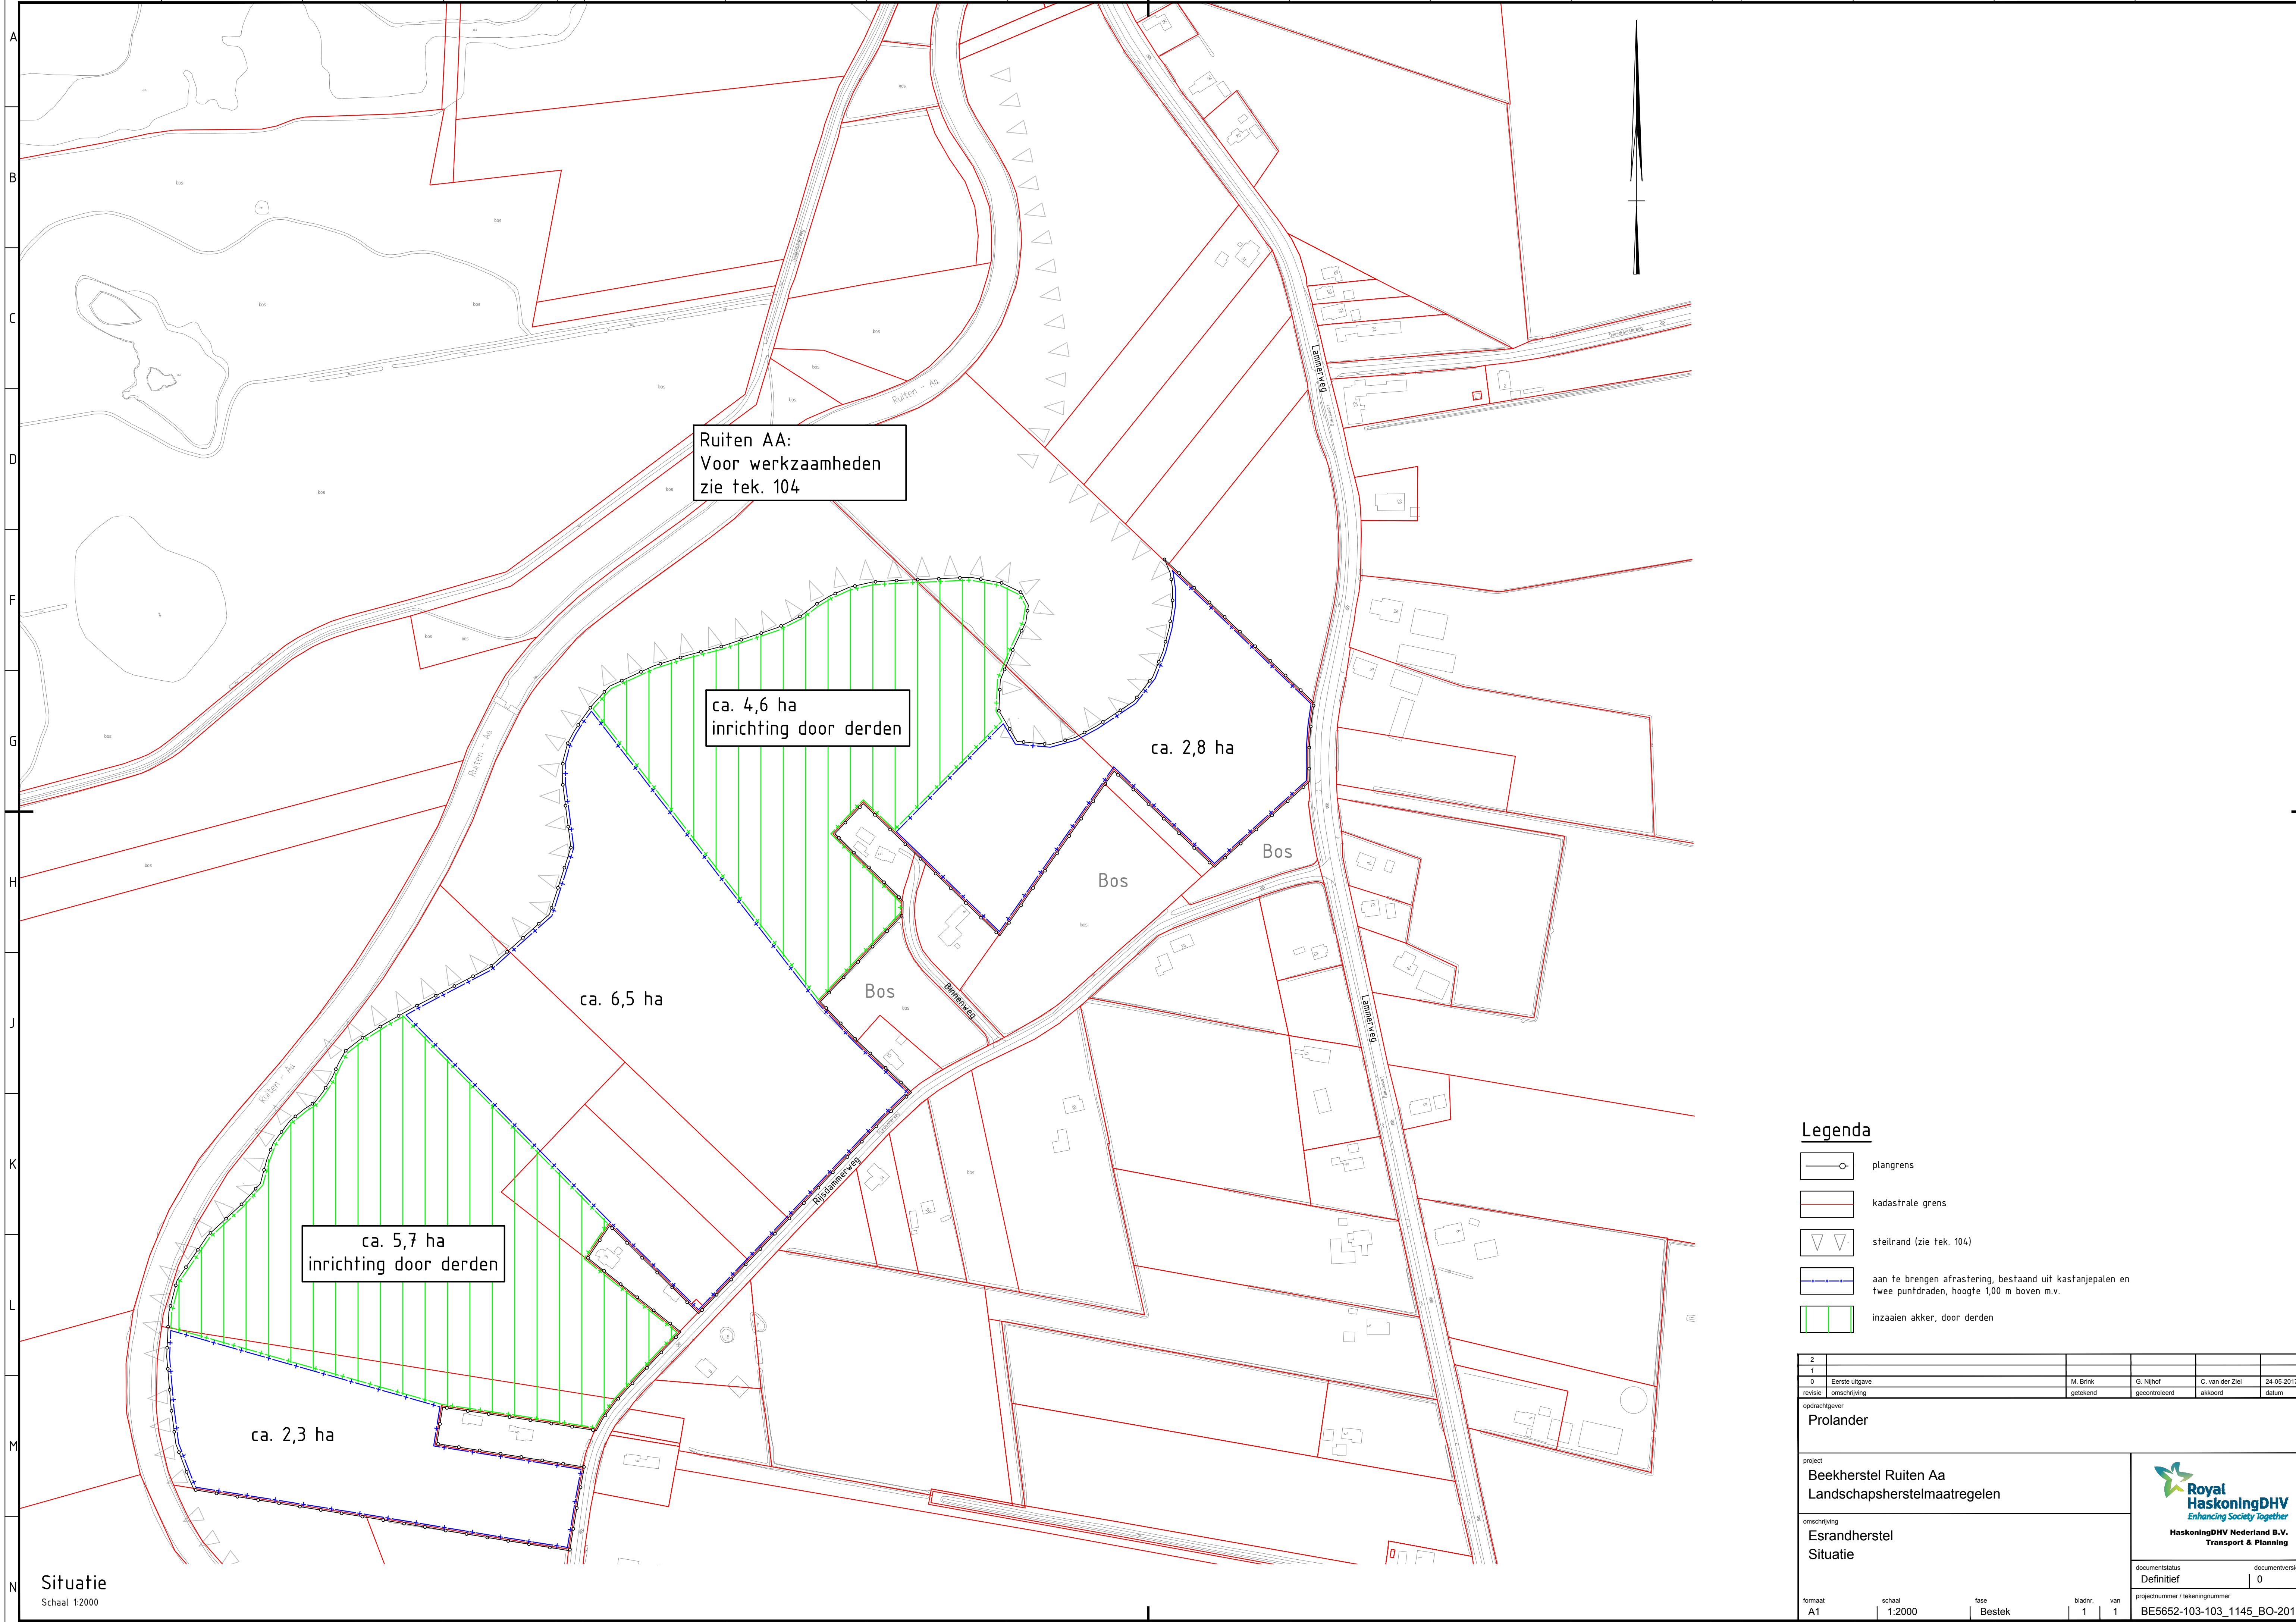
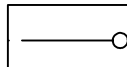
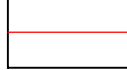


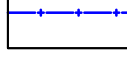

Legenda

-  plangrens
-  kadastrale grens
-  steilrand (zie tek. 104)
-  aan te brengen afrostering, bestaand uit kastanjepalen en twee puntdraden, hoogte 1,00 m boven m.v.
-  inzaaien akker, door derden

2					
1					
0	Eerste uitgave	M. Brink	G. Nijhof	C. van der Ziel	24-05-2017
revisie	omschrijving	getekend	gecontroleerd	akkoord	datum
opdrachtgever					
Prolander					
project					
Beekherstel Ruiten Aa					
Landschapsherstelmaatregelen					
omschrijving					
Esrandherstel					
Situatie					
documentstatus					
Definitief					
documentversie					
0					
projectnummer / tekeningnummer					
BE5652-103-103_1145_BO-201					
formaat	schaal	fase	bladnr.	van	
A1	1:2000	Bestek	1	1	

Situatie
Schaal 1:2000

