


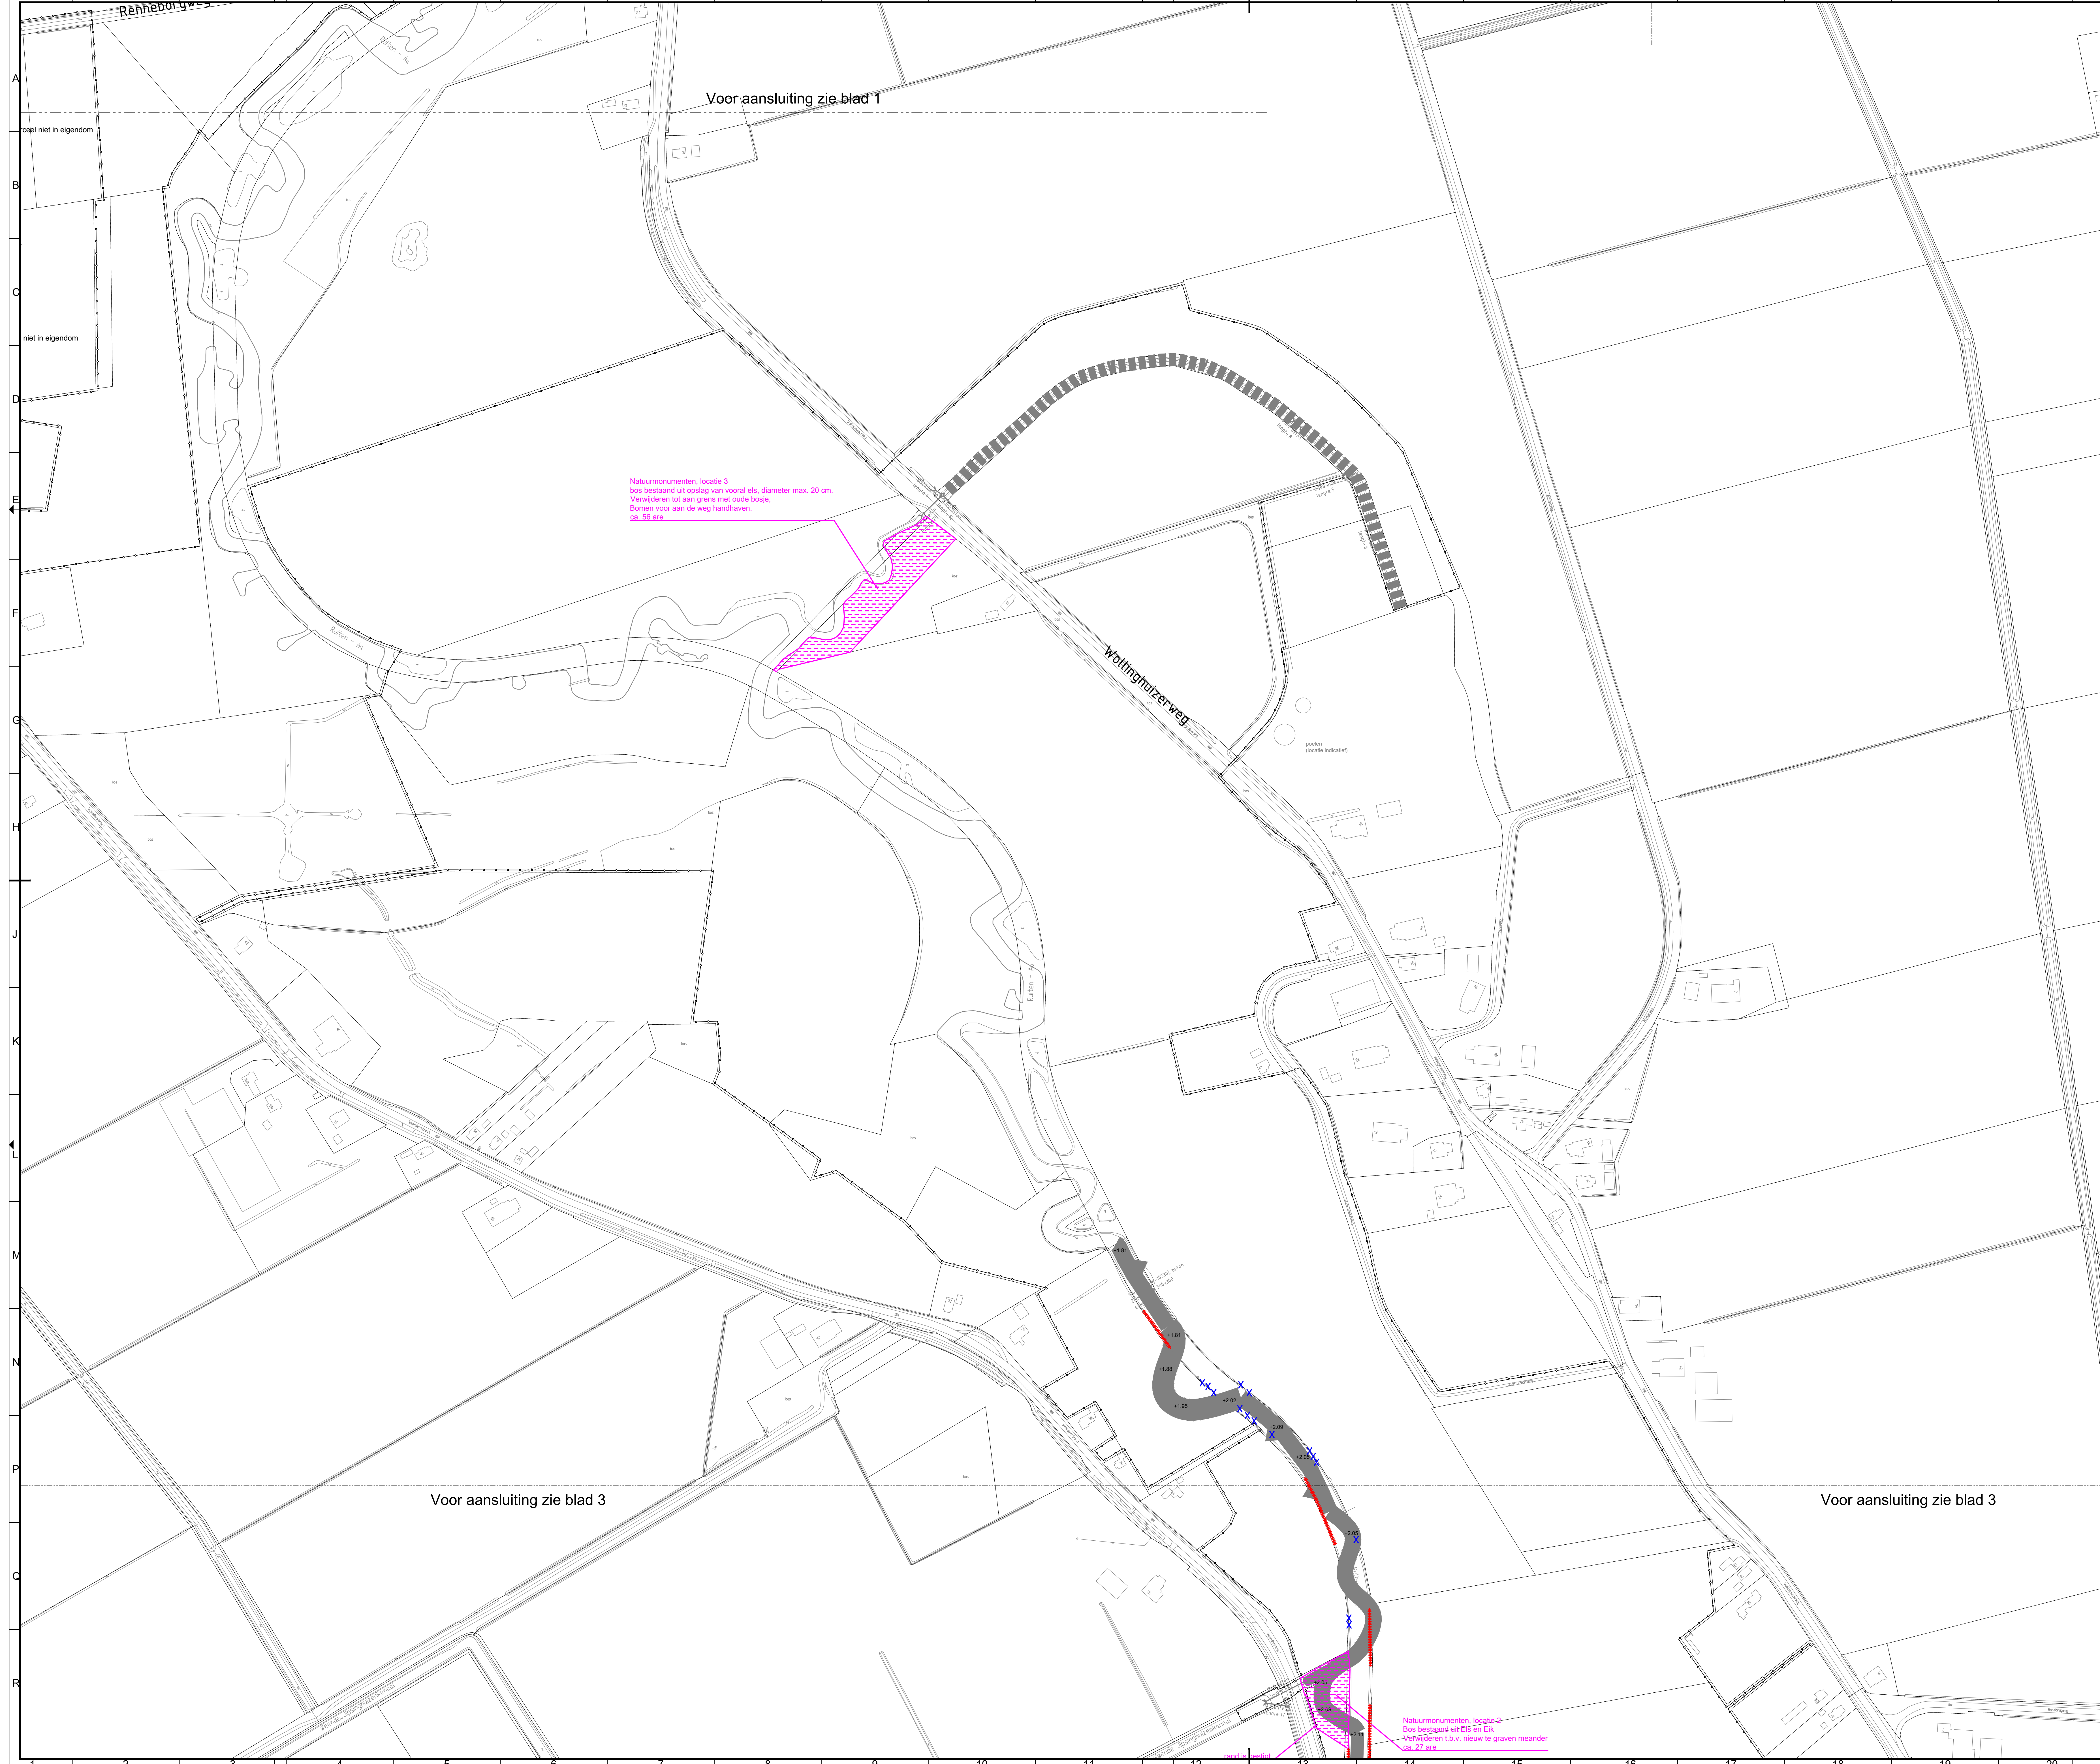

Legenda kapmelding

- te rooien bos en bosschage >1000 m2
percelen niet in eigendom SBB
- te dunnen bos en bosschage >1000 m2
percelen niet in eigendom SBB

Legenda kapvergunning

- te rooien bos en bosschage <1000 m2
percelen niet in eigendom SBB
- te dunnen bos en bosschage <1000 m2
percelen niet in eigendom SBB
- te rooien aaneengesloten oeverbegroeiing (bomen en struiken).
betreft diverse inlandse loofhoutgewassen
- te rooien laanboom (gemeente)
- te rooien solitaire bomen en struiken op oever
betreft diverse inlandse loofhoutgewassen

Legenda kap SBB niet vergunningsplichtig

- te rooien bos en bosschage op percelen SBB
- te dunnen bos en bosschage op percelen SBB
- te verwijderen oeverbegroeiing (bosschage en bomen) op percelen SBB
betreft diverse inlandse loofhoutgewassen

OPMERKINGEN

niet kapvergunningsplichtige beplanting van SBB is door SBB verwijderd
De aanmerker dient uitsluitend de stobben te rooien voor wat betreft de legenda-eenheid
'te rooien bos' (groene vlakken).

Overige beplanting uitsluitend te verwijderen op nadere aanwijzing van
Staatsbosbeheer, Natuurmonumenten of de gemeente Vlagtwedde (perceelseigenaren).



Overzicht bladindeling
schaal 1:100000

Opmerkingen

- maten in meters, tenzij anders aangeven
- hoogtematen in meters t.o.v. N.A.P.
- maten in millimeters, tenzij anders aangeven

0	Eerste opname	G. Nijl	M. Buijs	C. van der Zee	06-01-2013
1	aanvullende	aanvullende	aanvullende	aanvullende	aanvullende
opdrachtgever					
Prolander					
project					
Beekherstel Ruiten Aa					
Traject Renneborg - ter Walslage					
aanvraag					
tekening t.b.v. kapvergunning					
blad 02					
documentatie					
Concept					
documentversie					
1					
projectnummer / tekeningnummer					
BE5652-103-103_1145_OV-712					
formaat					
A0					
schaal					
1:2000					
fase					
Voorbereiding					
bladen					
2					
van					
17					



HaskoningDHV Nederland B.V.
Transport & Planning