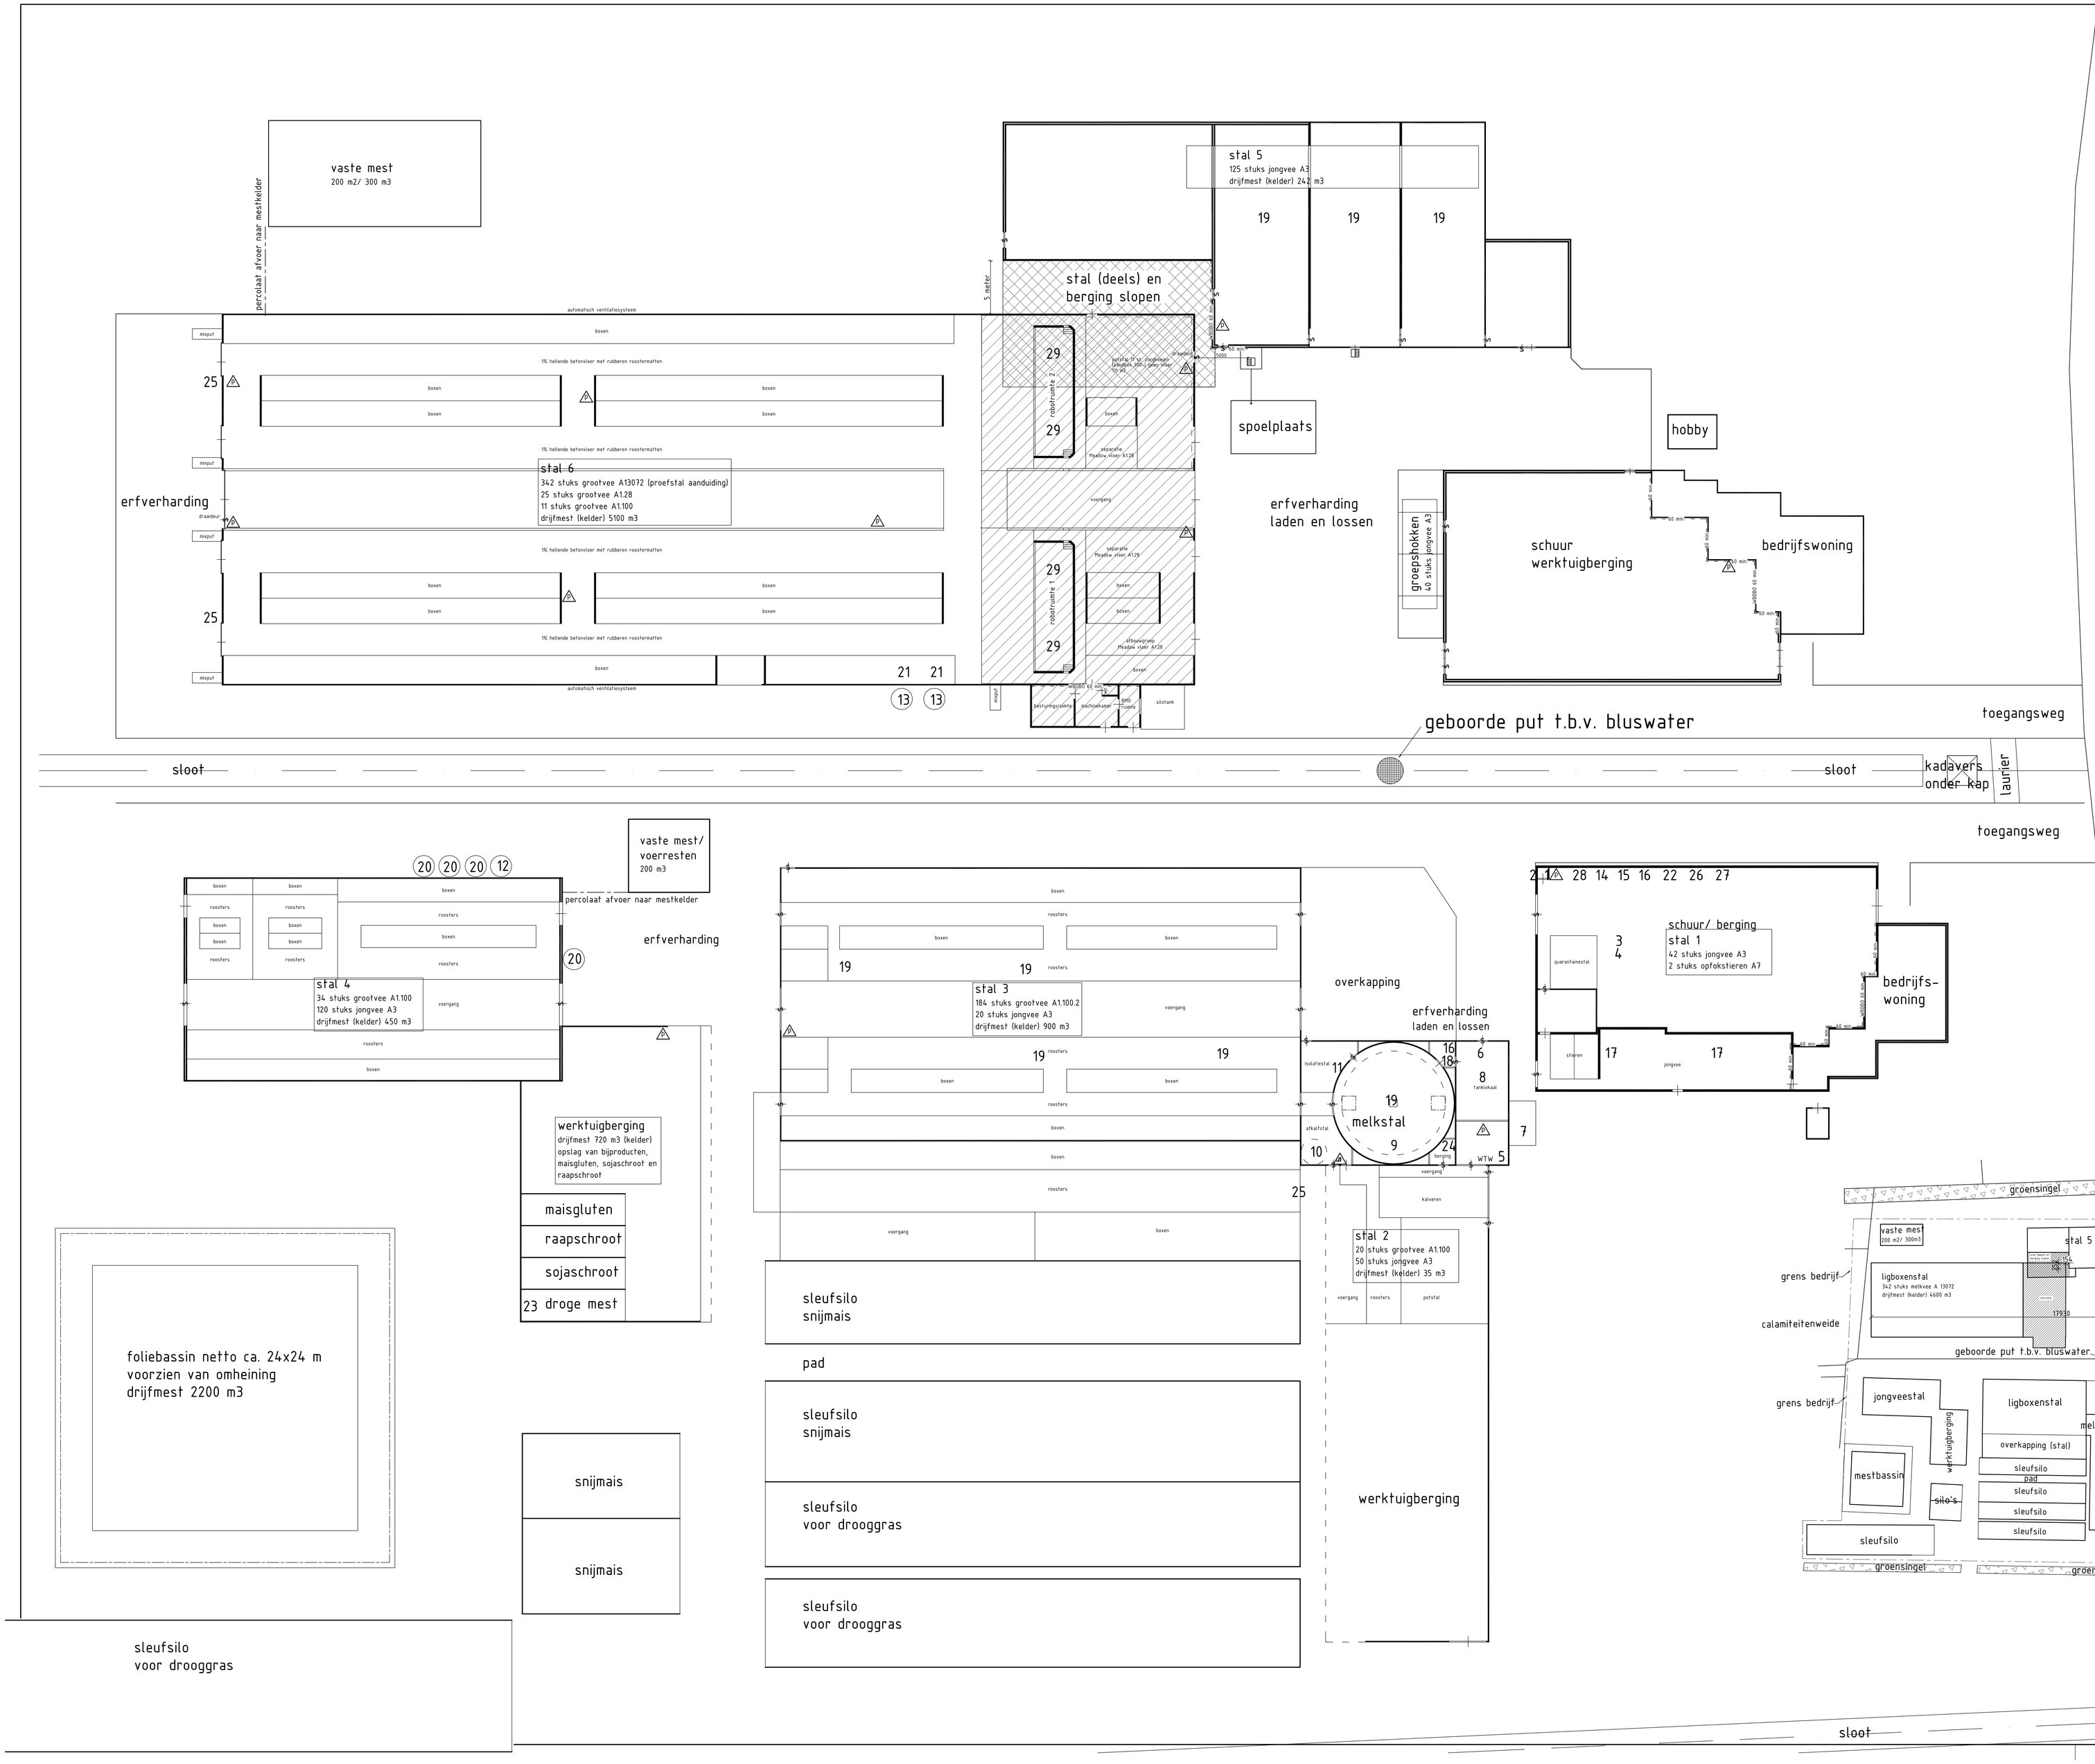

renvooi

1 bestrijdingsmiddelenkast 75 kg
2 dieselolie in lekbak 10.000 liter met pomp 0,5 kW
3 gasfles propaan 18kg
4 zuurstoffles 60 l
5 koelmotor melk 14,75 kW/ 10,12 kW/ 1000 l met voorkoeler -40% 6,1 kW/ 1000 l melk
6 melktank reinigingspomp 0,75 kW
7 vacuümpomp 7 kW
8 melktank 33000 l met roerinrichting 2x 0,75 kW
9 melkmachine met melkpomp 0,73 kW
melkcarrousel 2x 1,1 kW
10 voersilo 18 m3
11 klokpomp 2 kW
12 breivoedertank 50 m3, pomp 4 kW, roerwerk 2,2 kW
13 voedersilo 2 stuks à 20 ton
14 werkbank met divers handgereedschap 3 kW
15 kolomboormachine 1,2 kW
16 compressor 10 bar 2 stuks à 1,8 kW
17 ventilator 2 stuks à 0,71 kW
18 broninstallatie 3,55 kW
19 ventilator melkstal 4x 0,46 kW/ stal 3 en 5 totaal 7x 1,1 kW
20 voedersilo 4 stuks à 12 m3
21 vijzels 2 stuks à 0,63 kW
22 lasapparaat 4 kW
23 mestscheider pomp 1,5 kW/ scheider 2,5 kW
24 gasboiler 0,2 kW, 2x
25 mestschuifinstallatie 0,75 kW, 3x
26 hogedrukspuit 5,5 kW
27 gasfles 25 liter (snijbrander)
28 motorolie in lekbak 500 liter/ vet 10 kg
29 melkrobots GEA type R9500, 4 stuks á 11 kW

8 dieseltractoren;
37 kW, 44 kW, 60 kW, 63 kW, 74 kW, 81 kW, 98 kW, 150 kW
1 shovel 125 kW
1 kraan 44 kW

totale droge mestopslag	500 m3
totale drijfmestopslag in kelders	7600 m3
totale drijfmestopslag in bassin	2200 m3

Veebelasting:
2 stuks opfokstieren cat. A7
249 stuks grootvee cat. A1100
342 stuks grootvee A13072 (proefstal aanduiding)
25 stuks grootvee A1.28
397 stuks jongvee eenheden cat. A3

voorwaarden t.b.v. brandveiligheid

poederblusser 6 of 12 kg. De blusmiddelen worden iedere 2 jaar geconfroleerd conform NEN 2559 en worden duidelijk zichtbaar opgehangen of gemarkeerd met een pictogram.
deur naar buiten toe zonder sleutel of ander los voorwerp te openen

- Een zijde van een dak en/of een gevel die grenst aan de binnenlucht moet voldoen aan brandklasse B, rookklasse s2 en druppelvorming d0 bepaald volgens NEN-EN 13501-1+A1. Op ten hoogste 5% van de totale oppervlakte van de constructieonderdelen van de NEN 6060-veestal is deze eis niet van toepassing.
- Een zijde van het dak die grenst aan de buitenlucht moet voldoen aan de kwalificatie 'niet brandgevaarlijk' bepaald volgens NEN 6063. Een zijde van de gevel die grenst aan de buitenlucht moet voldoen aan brandklasse D bepaald volgens NEN-EN 13501-1+A1. Op ten hoogste 5 % van de totale oppervlakte van de constructieonderdelen van de NEN 6060-veestal is deze eis niet van toepassing.
- Een zijde van een constructieve vloer die grenst aan de binnenlucht moet voldoen aan brandklasse Bfl en rookklasse sfl1 bepaald volgens NEN-EN 13501-1. Op ten hoogste 5% van de totale oppervlakte van de constructieonderdelen van de NEN 6060-veestal is deze eis niet van toepassing.
- De WBDBO (weerstand tegen brandoverslag en branddoorslag) volgens NEN 6068 ten opzichte van andere compartimenten op het eigen perceel bedraagt minimaal 60 min. stal 5/berging wordt hiertoe aan de zijde van de nieuwe ligboxenstal 60 min. brandwerend gemaakt.

brandcompatimenten;
- bedrijfswoning nr. 73 (60 min. brandwerend gescheiden van schuur/berging, deur zelfsluitend)
- schuur/berging stal 1
- stal 2 en 3
- stal 4

- bedrijfswoning nr. 71 (60 min. brandwerend gescheiden van schuur/berging, deur zelfsluitend)
- schuur werktuigberging
- stal 5
- stal 6. De technische ruimte is een apart brandcompartoment, 60 min. brandwerend gescheiden van de stal

- Nokventilatie is een permanente venhilatie, waardoor de ruimte voortdurend en volledig wordt geventileerd.
- Er moet overeenkomstig NEN 1087 een ventilatievoud gehaald worden van 3, rekening houdend met beperkende factoren als zon, wind en waterkeringen.
- Minimaal 20% van de ventilatieoeveelheid zit in de nok.
- De afstand tot de belendende gebouwen is 1,5x de valhoogte van de gevel met een minimum van 5 m rondom het brandcompartiment.
- De primaire bluswatervoorziening middels een put volgens bijlage 7 - geboorde put, uit handleiding bereikbaarheid en bluswatervoorziening regio Groningen.
- Opslag van stro en voer moet brandwerend worden afgescheiden van de stallen.
- Er bevinden zich geen landbouwvoertuigen en andere materialen in de voergangen, anders dan die in gebruik zijn.
- De vloerafwerking dient minimaal te voldoen aan klasse T3 volgens NEN 1775
- Direct achter de stal bevindt zich een afgesloten "calamiteiten" weide.

gebruiksfunctie volgens B.B. utiliteitsbouw:
- lichte industrie (agrarisch)
- 1 bouwlaag
- verbijfsvloer lager dan 5 m
- bezettingsgraad max. 5 personen aanwezig, de maximale vluchtroute ingedeeld is 60 meter
- de maximale vuurbelasting is kleiner dan 100.000 kg vurenhout.

situatie

gearceerd is uitbreiding en te slopen bovenbouw
schaal 1 : 1000
maatvoering in cm

Betreft:
rundveehouderij mts. Kruijer overzicht en situatie
Hoofdweg Wedderveer 71, 9698PC Wedde

Gekekend:	Gewijzigd: 13 juli 2021	Blad:	Formaat:
Datum: 13 aug. 2020	27 januari 2022	B3	A0
Schaal: 1 : 200			Maateenheid: mm

BBZ BOUWBEDRIJF
ZWAAGWESTEINDE B.V.
Kantoor en werkplaats: Tolweg 22
9271HM DE WESTEREEN
Tel. 0511 - 444545 Fax 0511 - 443625
E-mail: info@bbzbv.nl