


Voorgevel - Oost

Rechter zijgevel - Noord


Achtergevel - West

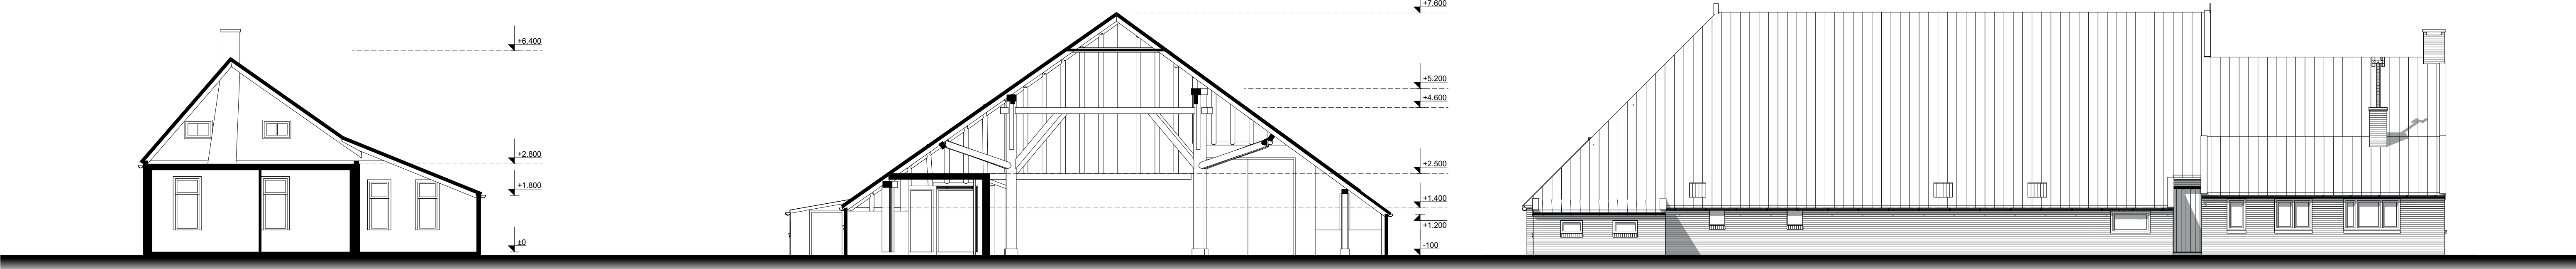

Voorgevel - Oost

Doorsnede B-B

Linker zijgevel - Zuid

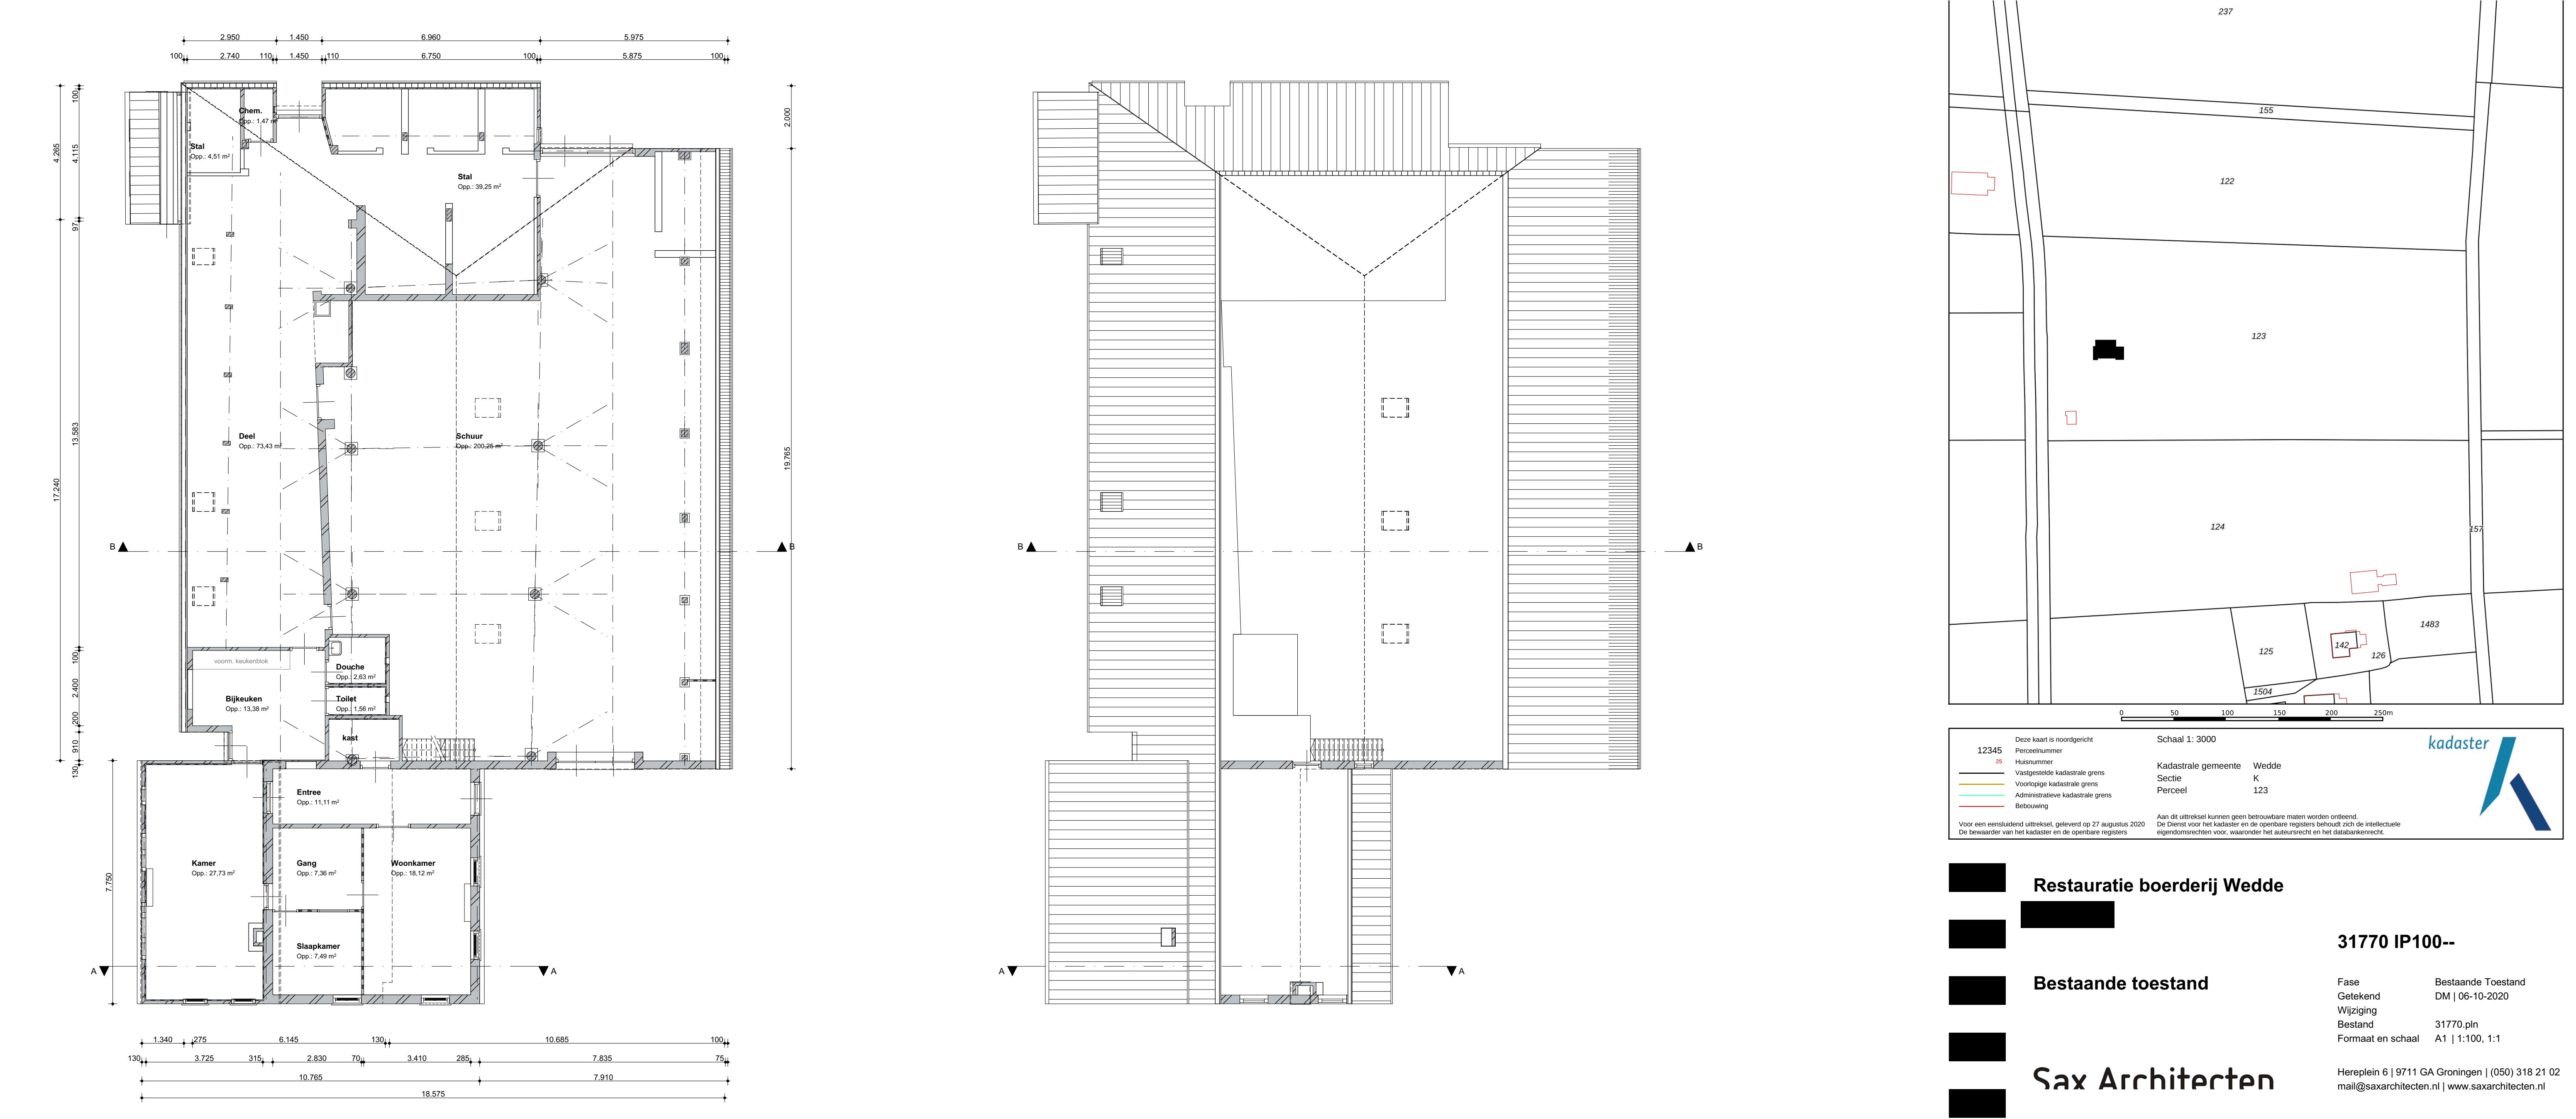

Restauratie boerderij Wedde

Bestaande toestand

Sax Architecten

31770 IP100--

Fase: Bestaande Toestand
Getekend: DM | 06-10-2020
Wijziging: 31770.pln
Bestand: 31770.pln
Formaat en schaal: A1 | 1:100, 1:1

Hereplein 6 | 9711 GA Groningen | (050) 318 21 02
mail@saxarchitecten.nl | www.saxarchitecten.nl

