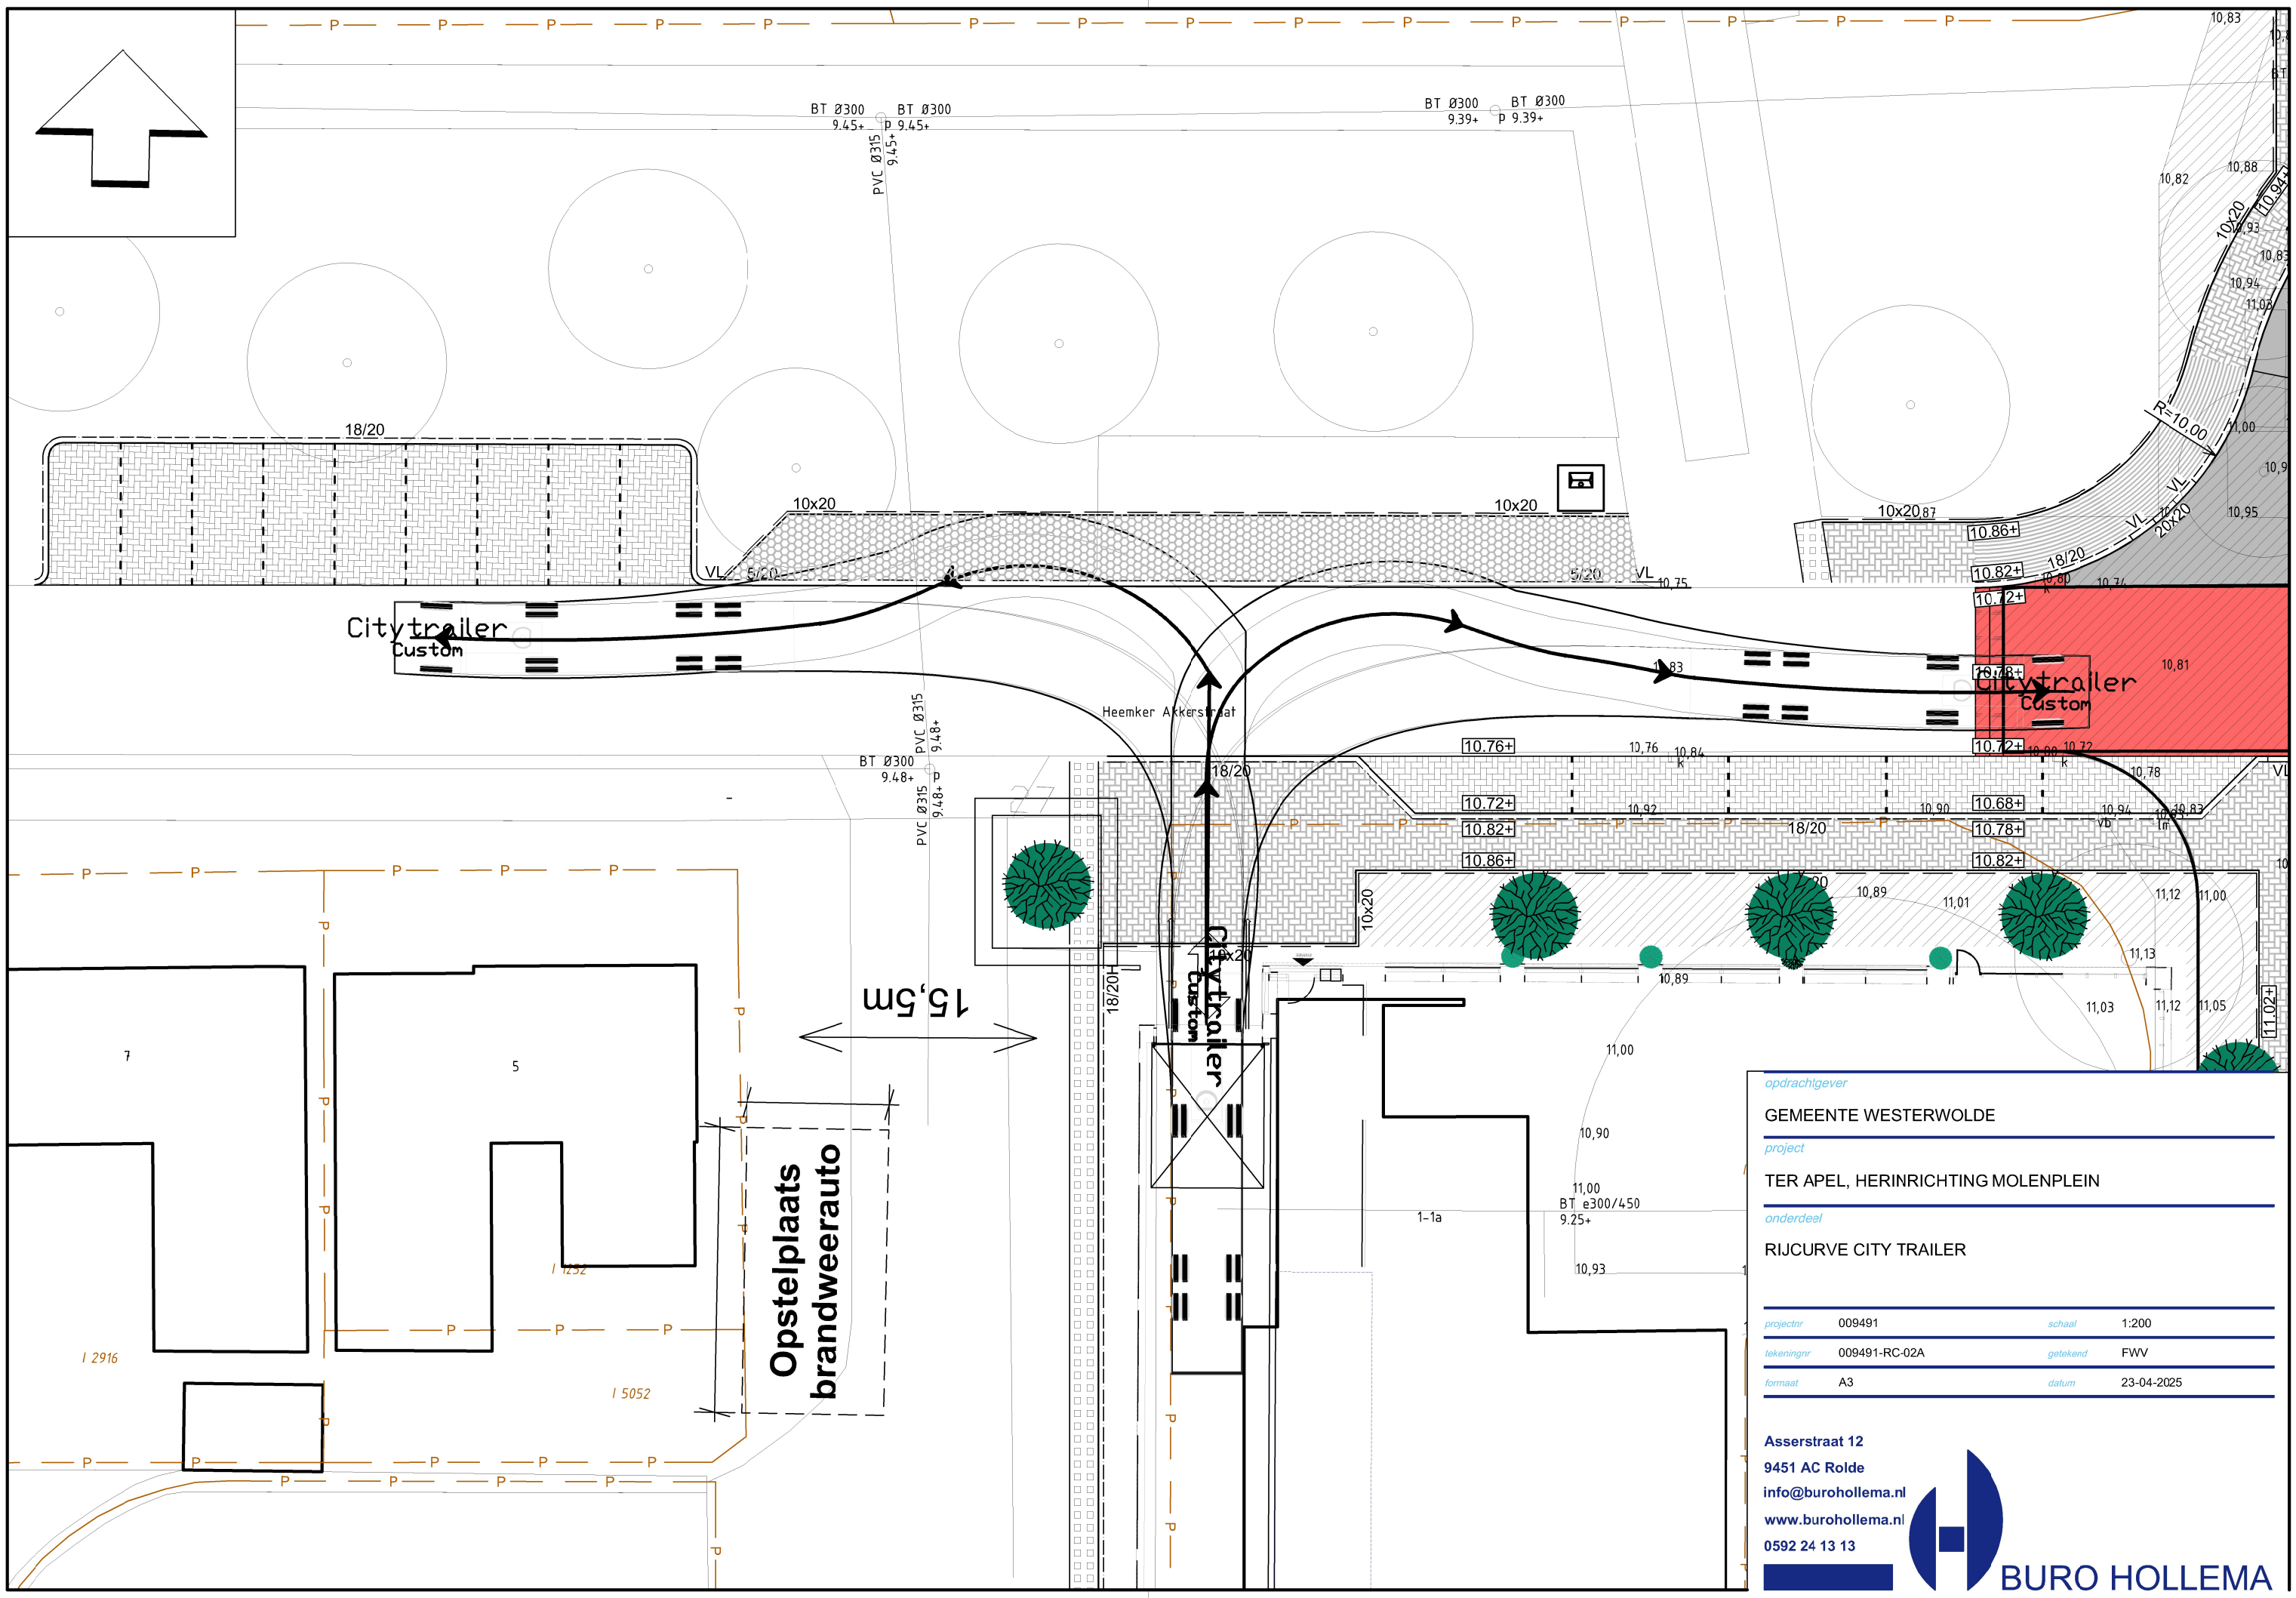

opdrachtgever

GEMEENTE WESTERWOLDE

project

TER APEL, HERINRICHTING MOLENPLEIN

onderdeel

RIJCURVE CITY TRAILER

projectnr	009491	schaal	1:200
tekeningnr	009491-RC-02A	getekend	FWV
formaat	A3	datum	23-04-2025

Asserstraat 12
9451 AC Rolde
info@burohollema.nl
www.burohollema.nl
0592 24 13 13

BURO HOLLEMA