
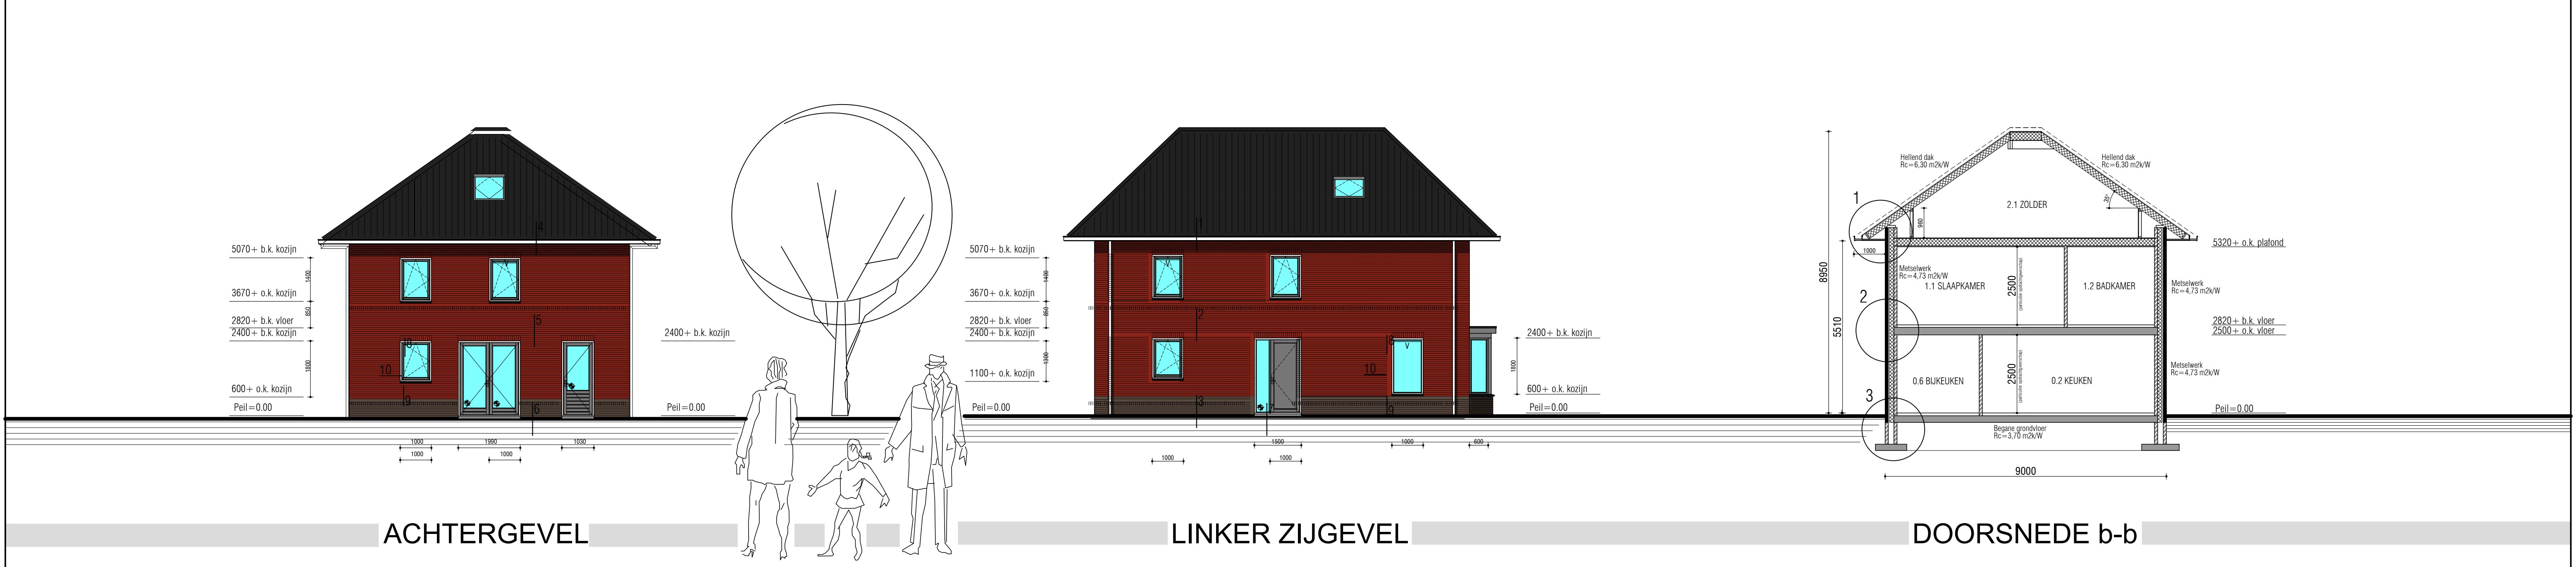


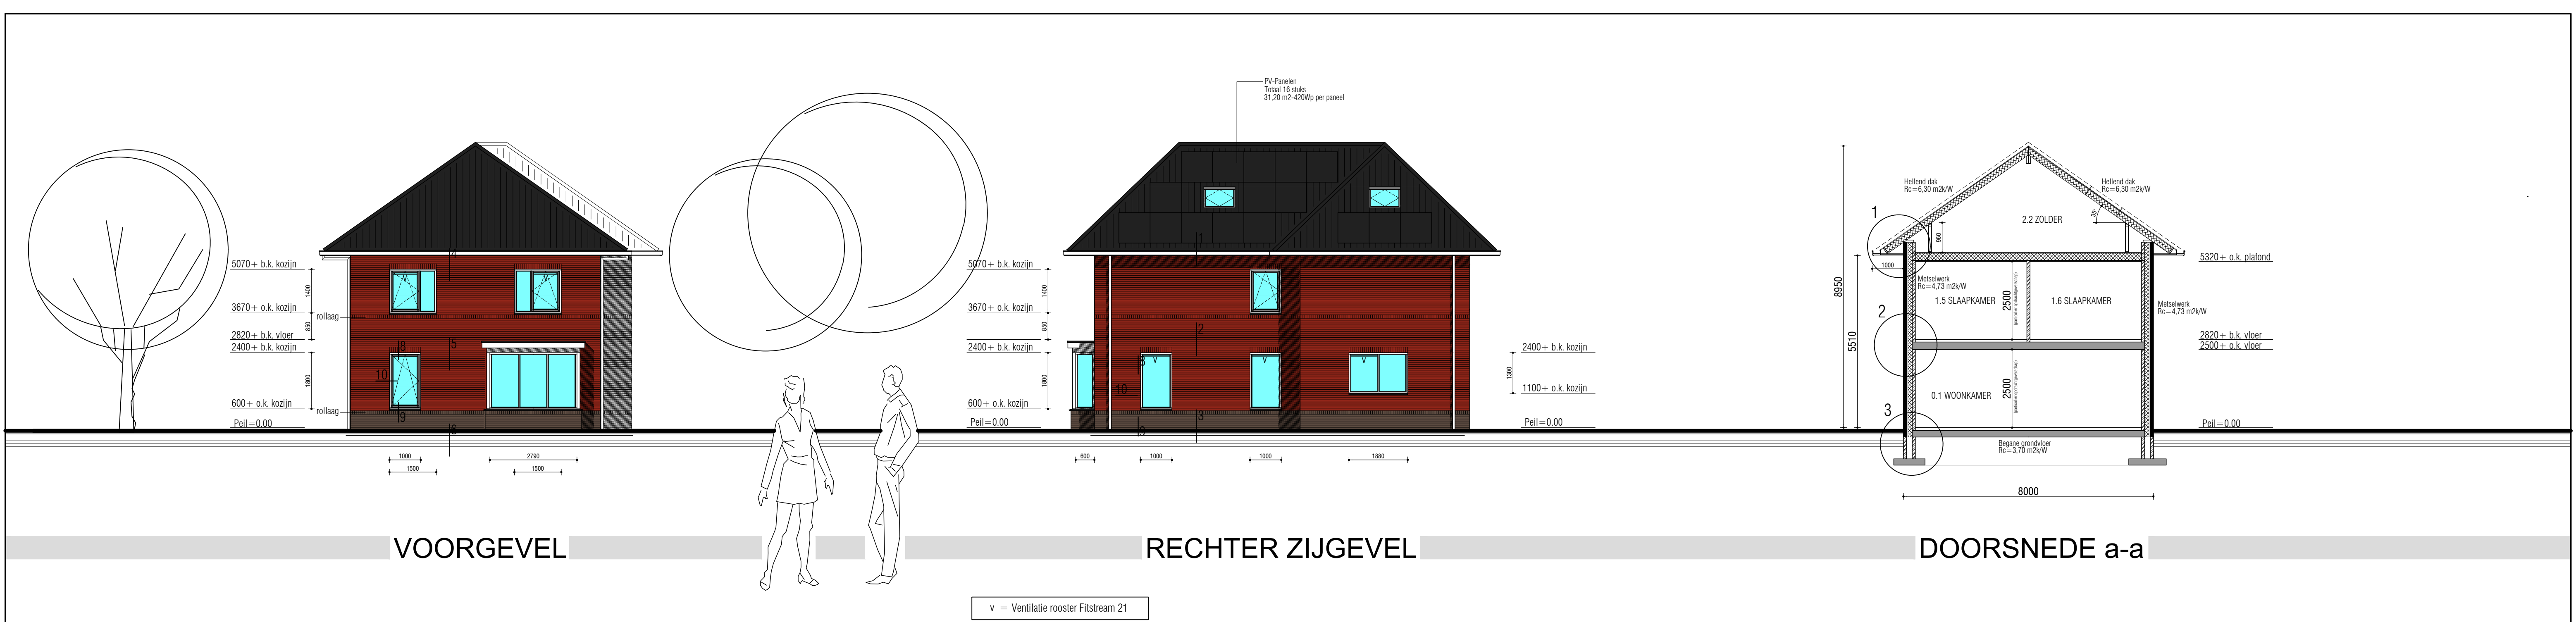

KLEUREN		
Metselwerk	Rood	volgens monster
Metselwerk	Bruin	volgens monster
Pannen	Zwart	volgens monster
Kozijnen	Wit	
Ramen	Donkere kleur	
Deuren	Donkere kleur	
Goot/HWA	Wit	
Windveren	Wit	

AH ADVIESBUREAU
HILLENGA

Eexterweg 27a 9679 TG Scheemda
Tel: 06-53555555
E-mail: info@adviesbureauhillenga.com
www.adviesbureauhillenga.com

Project: Nieuwbouw woning a/d Schoolstraat 64 te Vlagtwedde
Opdrachtgever: XXXXXXXXXX
Onderdeel: Schoolstraat 66 9541 CL Vlagtwedde
BESTEKTEKENINGEN GEVELS + DOORSNEDEN
Datum: 17-10-2022
Schaal: 1:100 A1
Blad: 02