




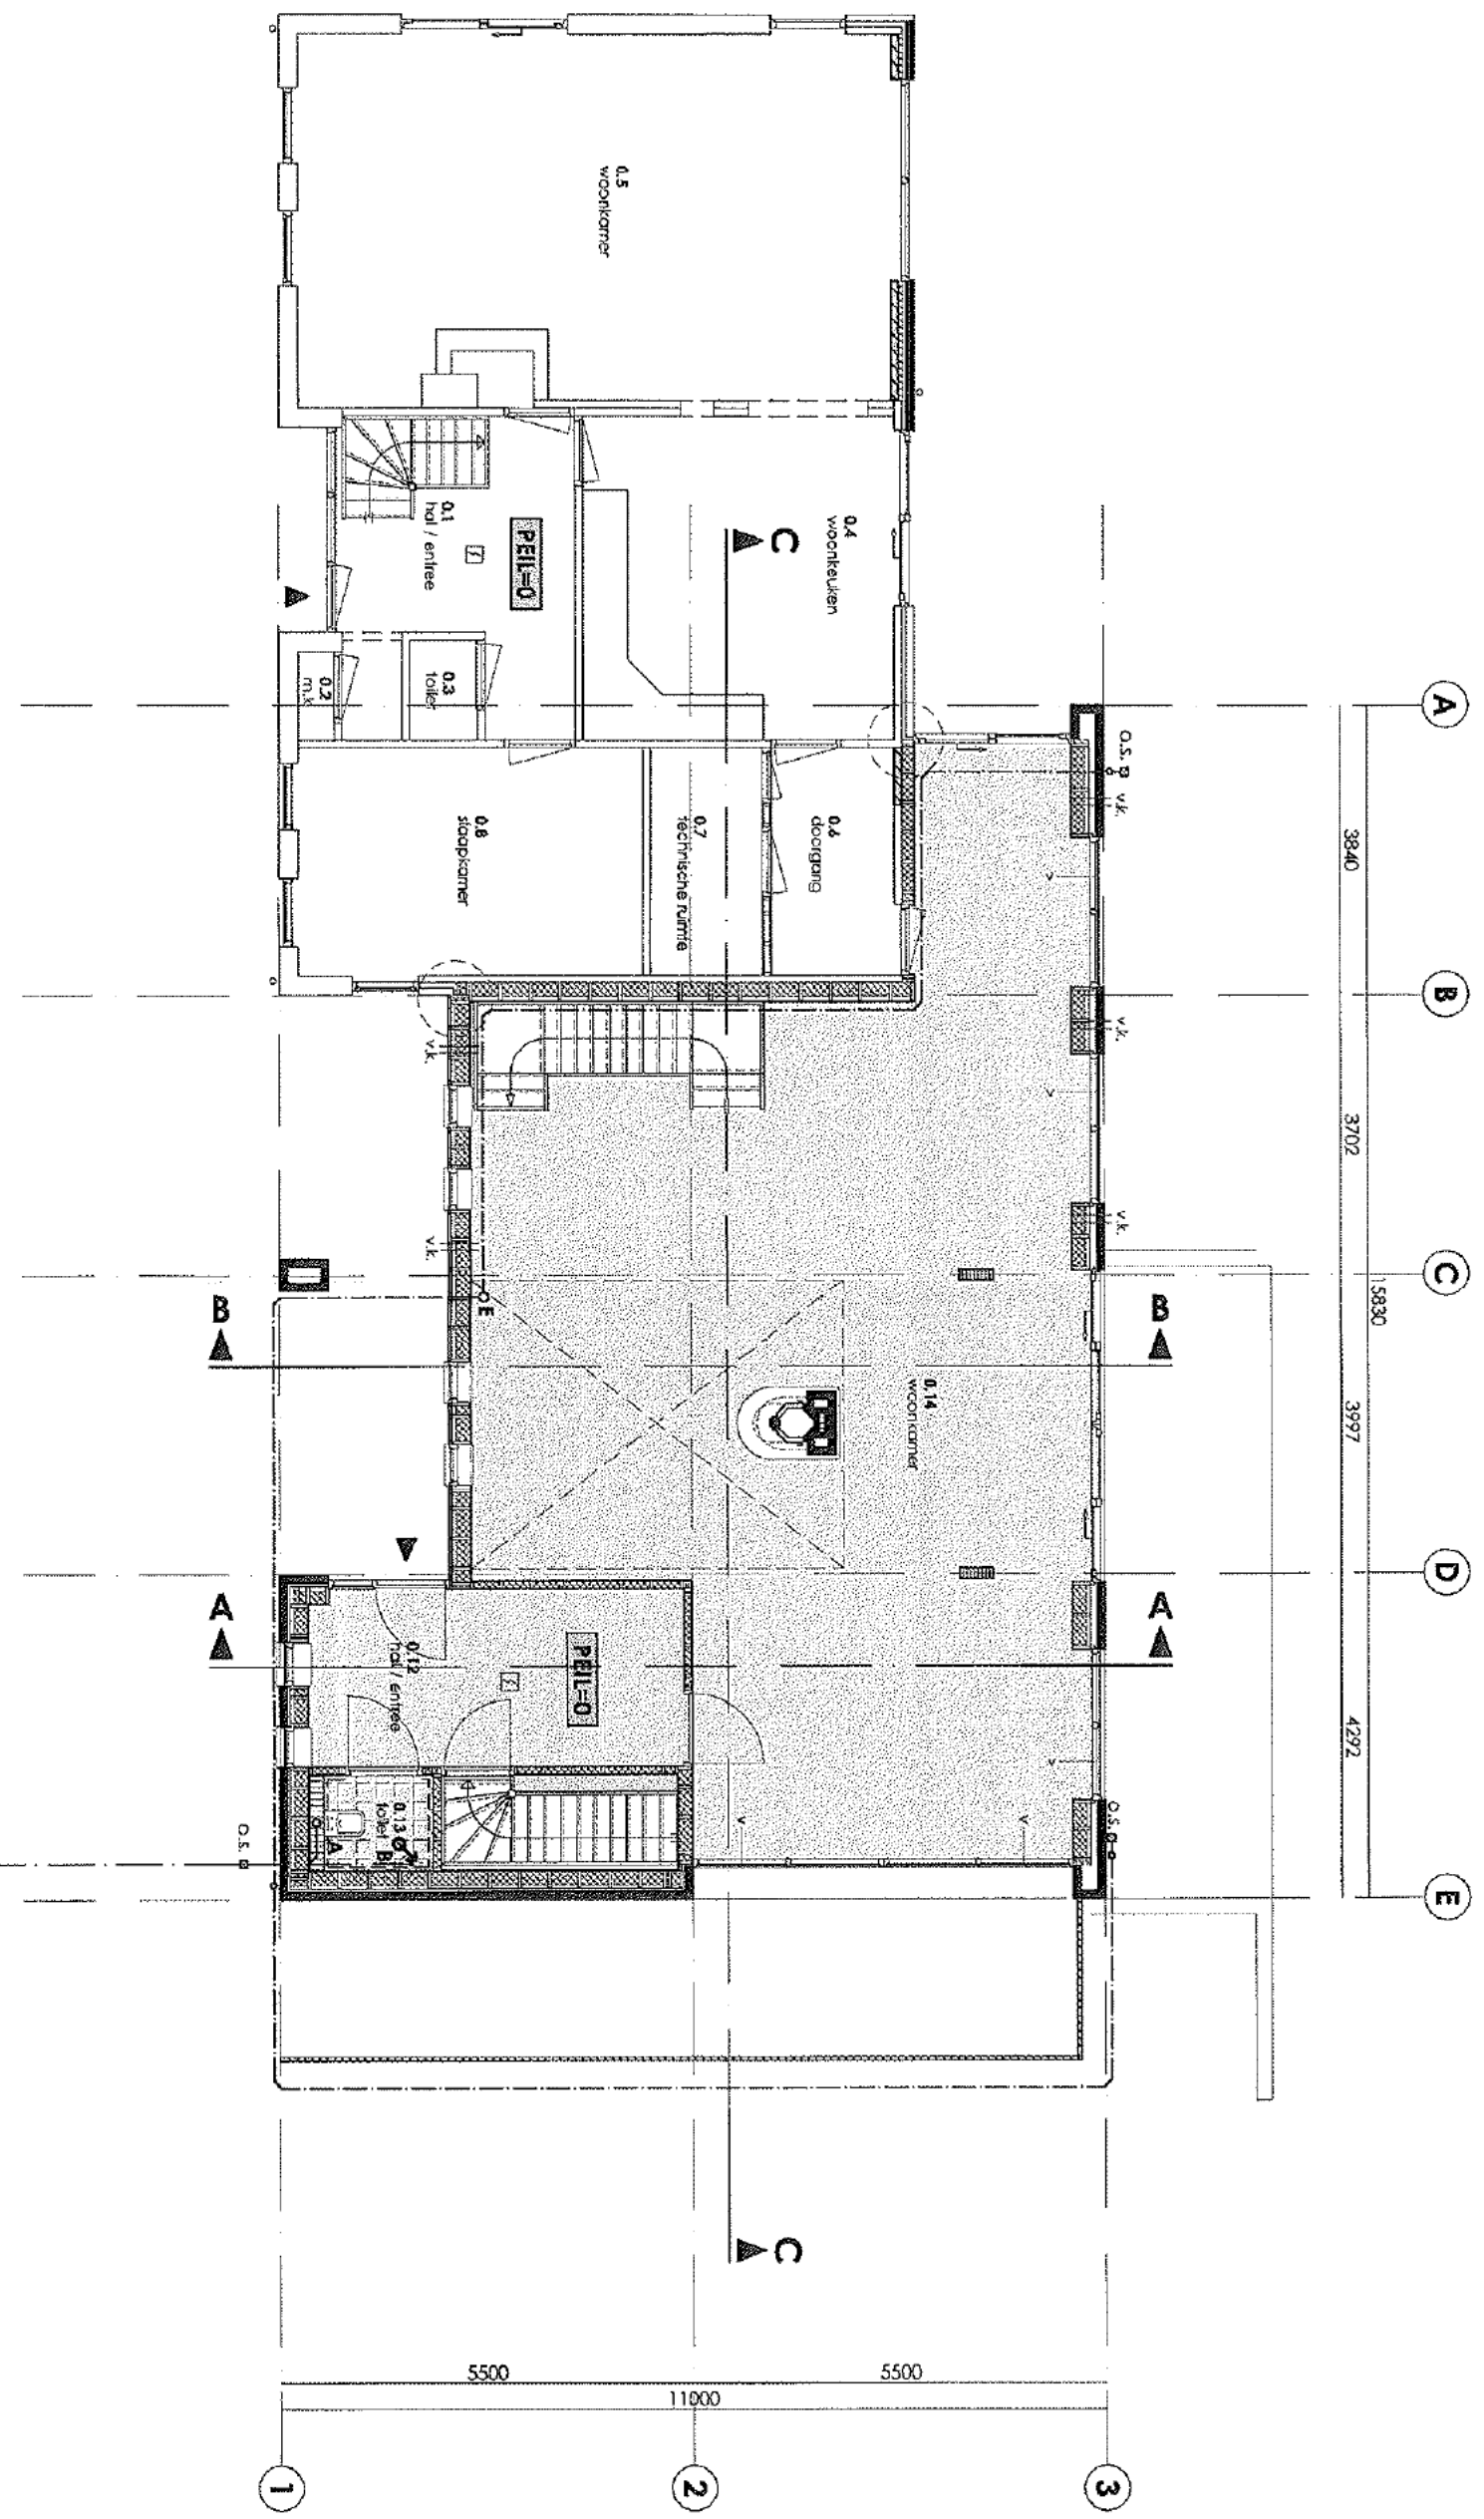

RIOLERING BEGANE GROND

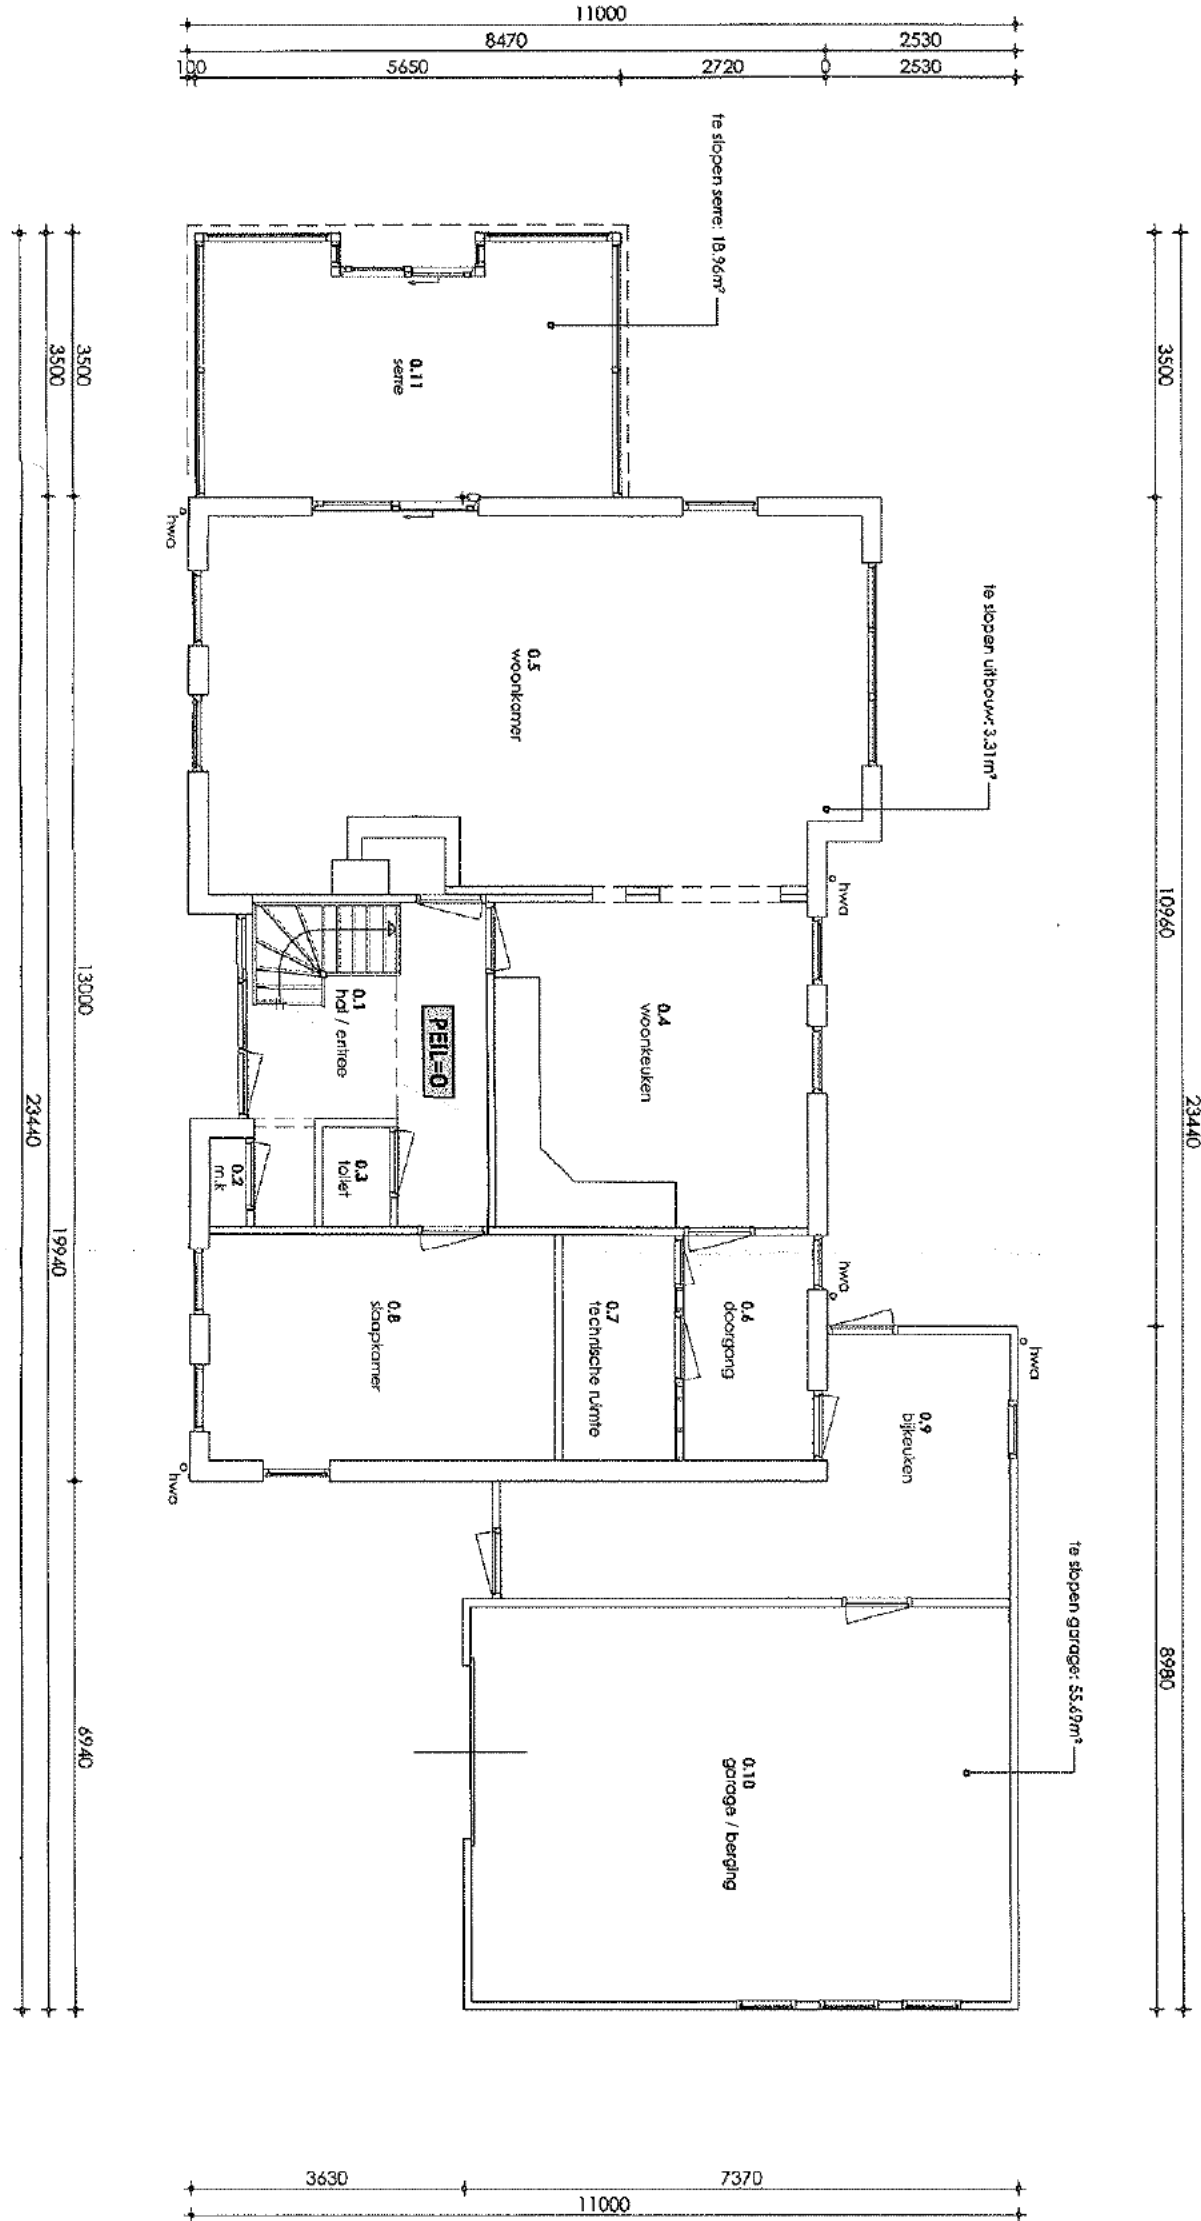

BEGANE GROND

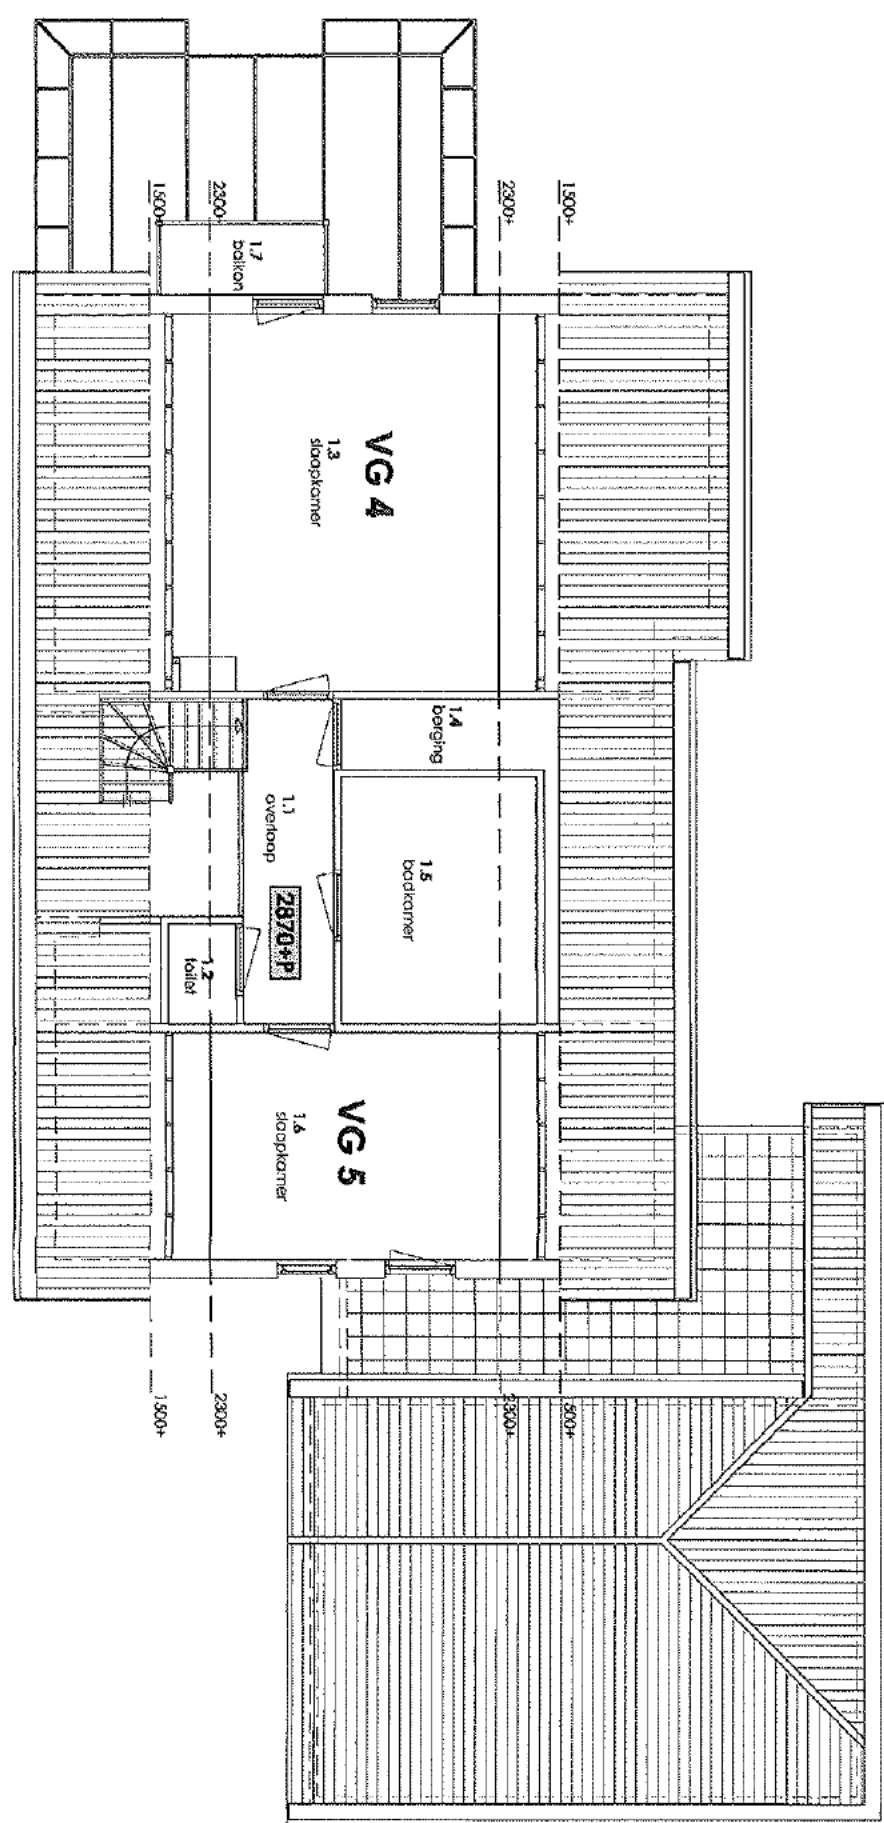

1e VERDIEPING

RIOLERING	

