




V.11 b.k. lagga

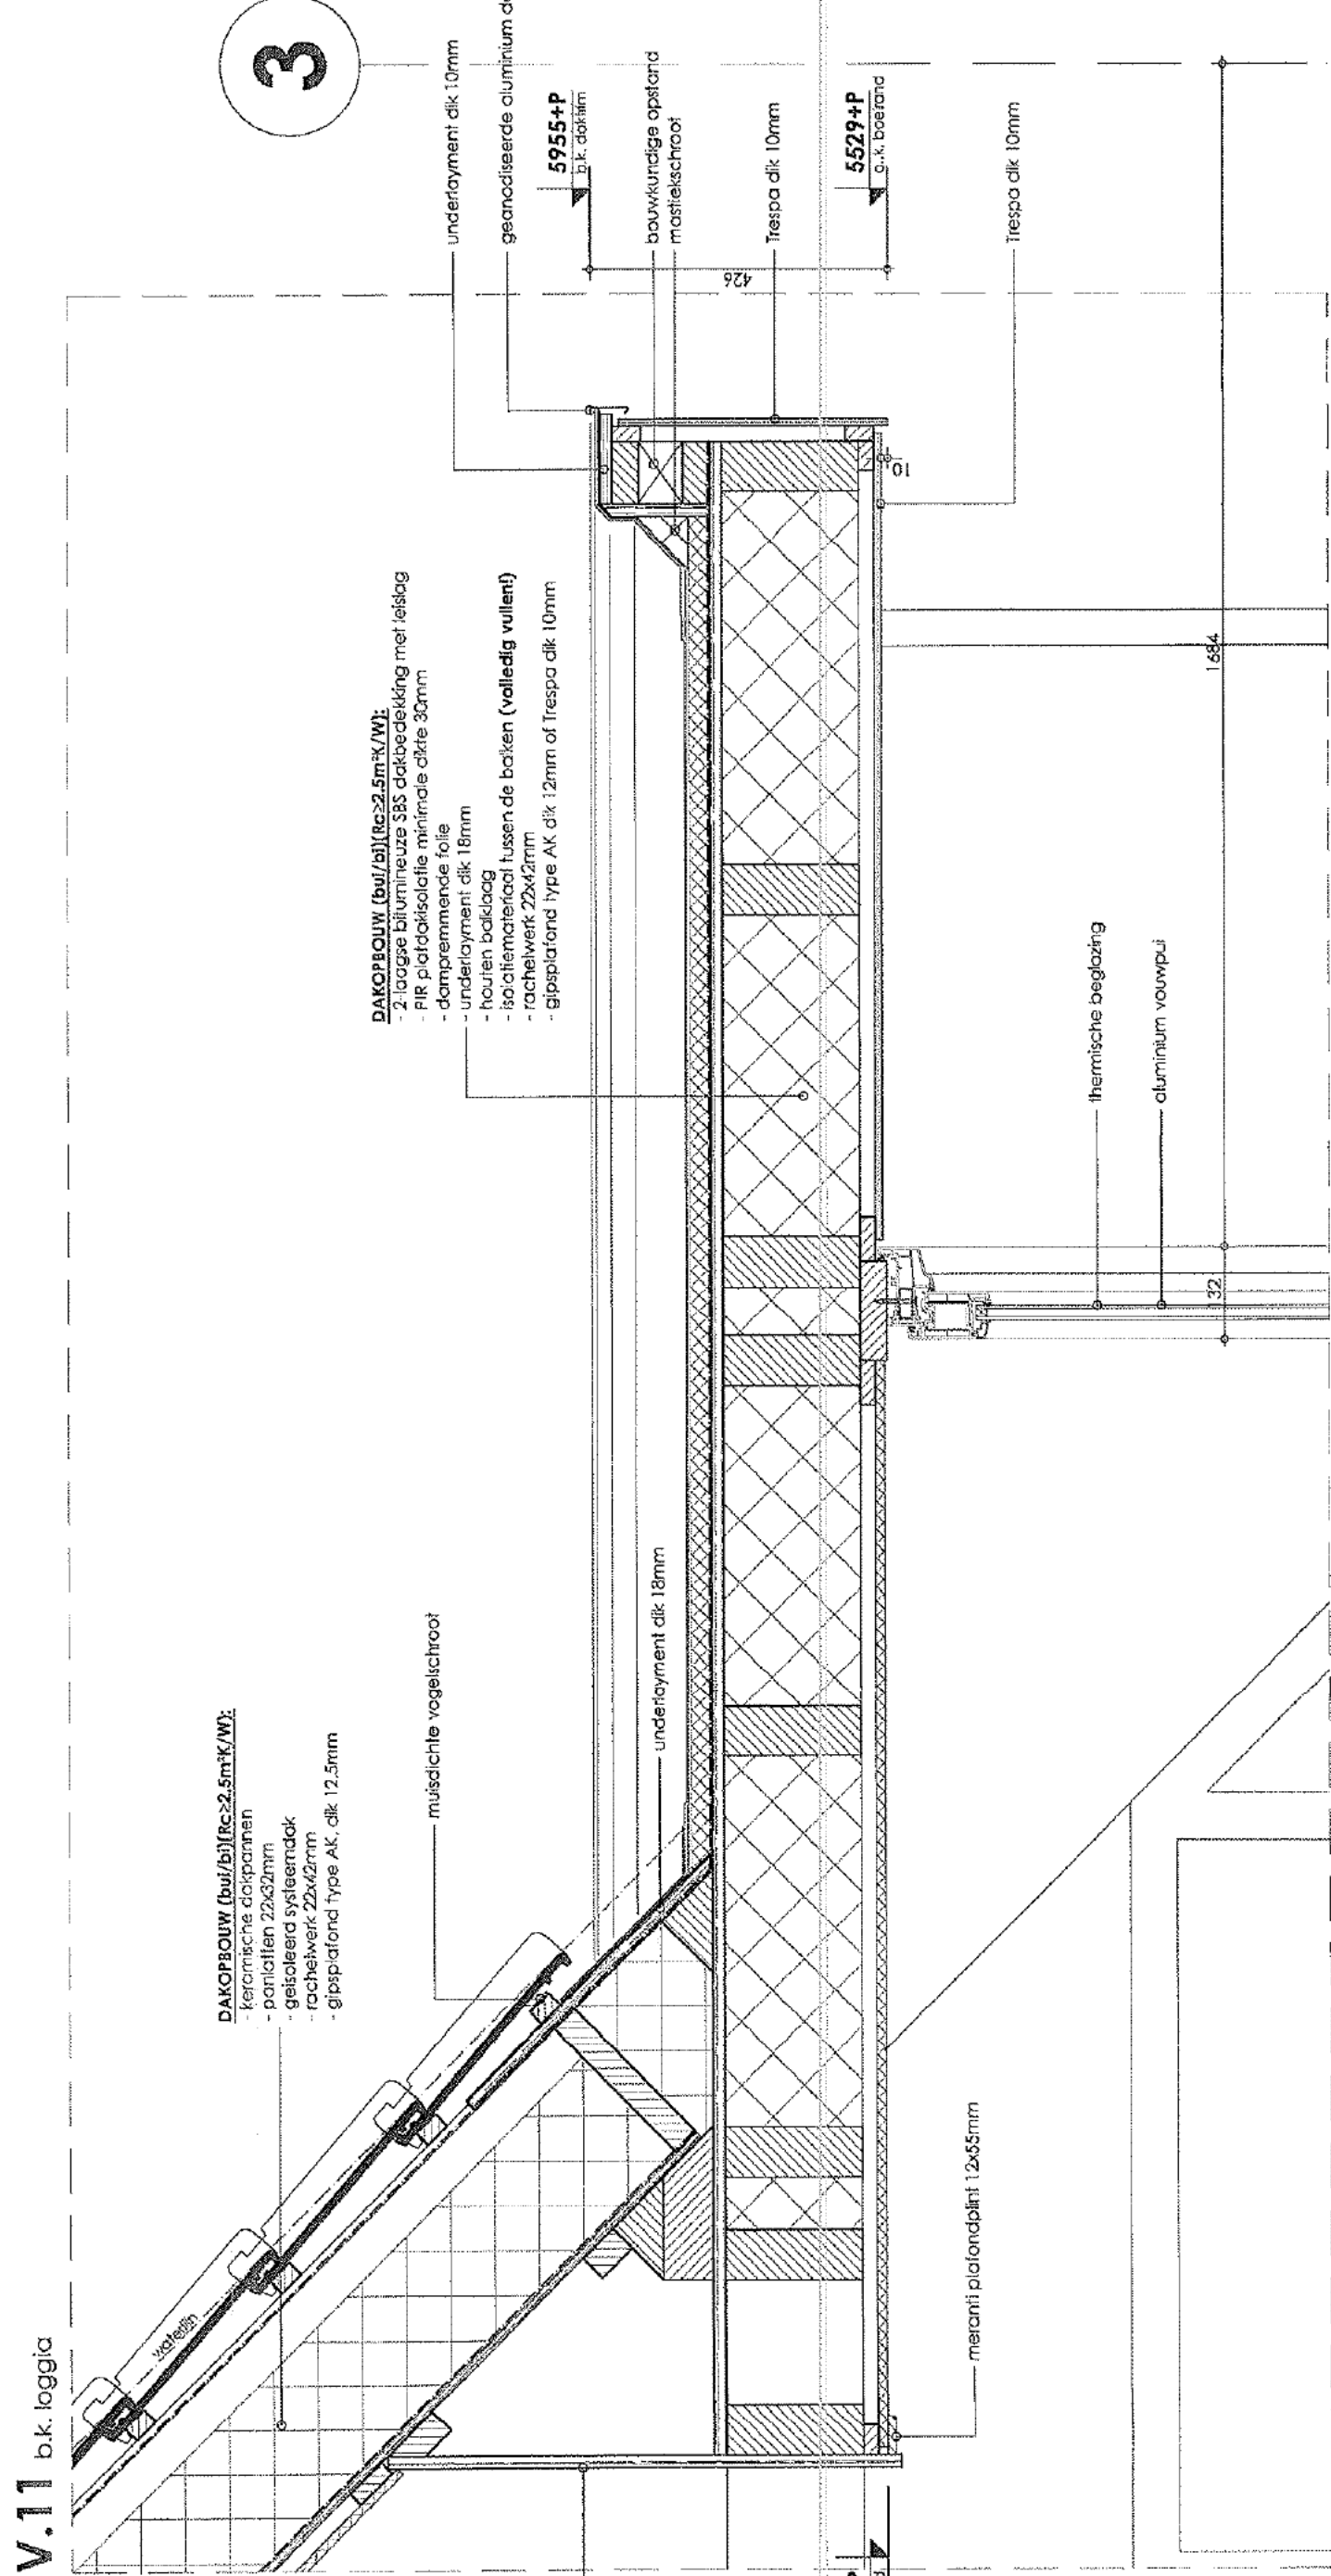



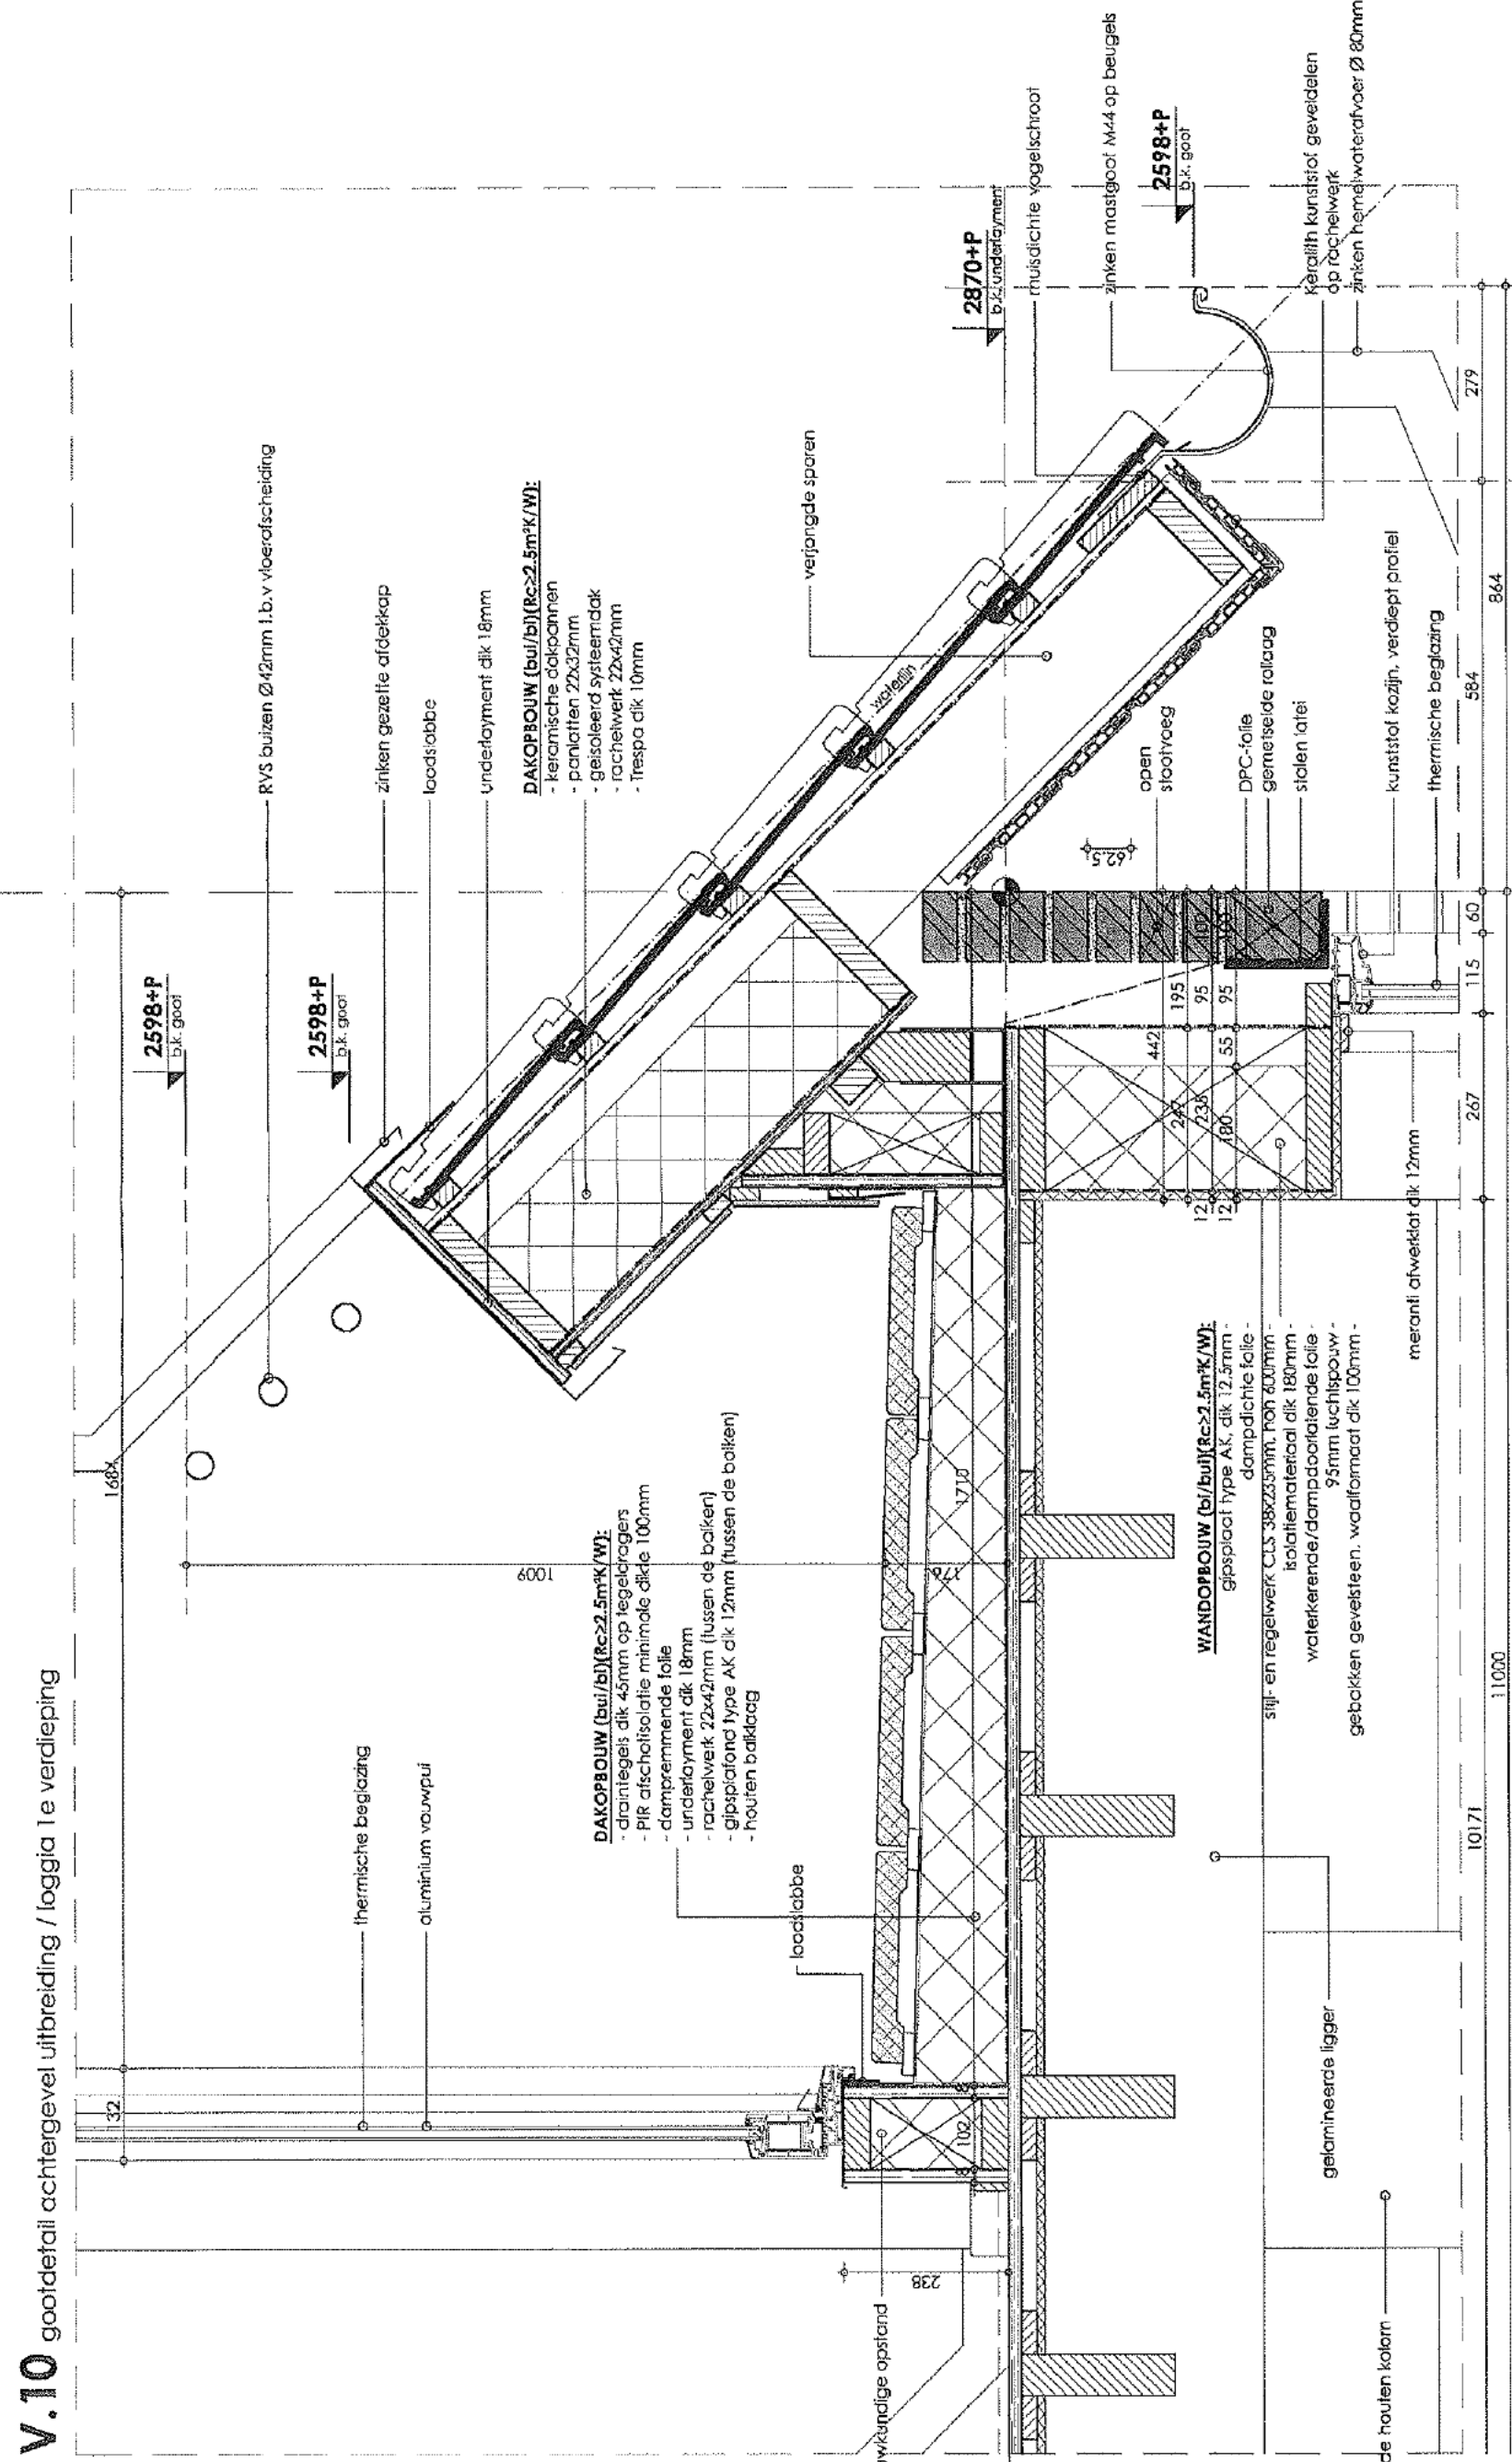



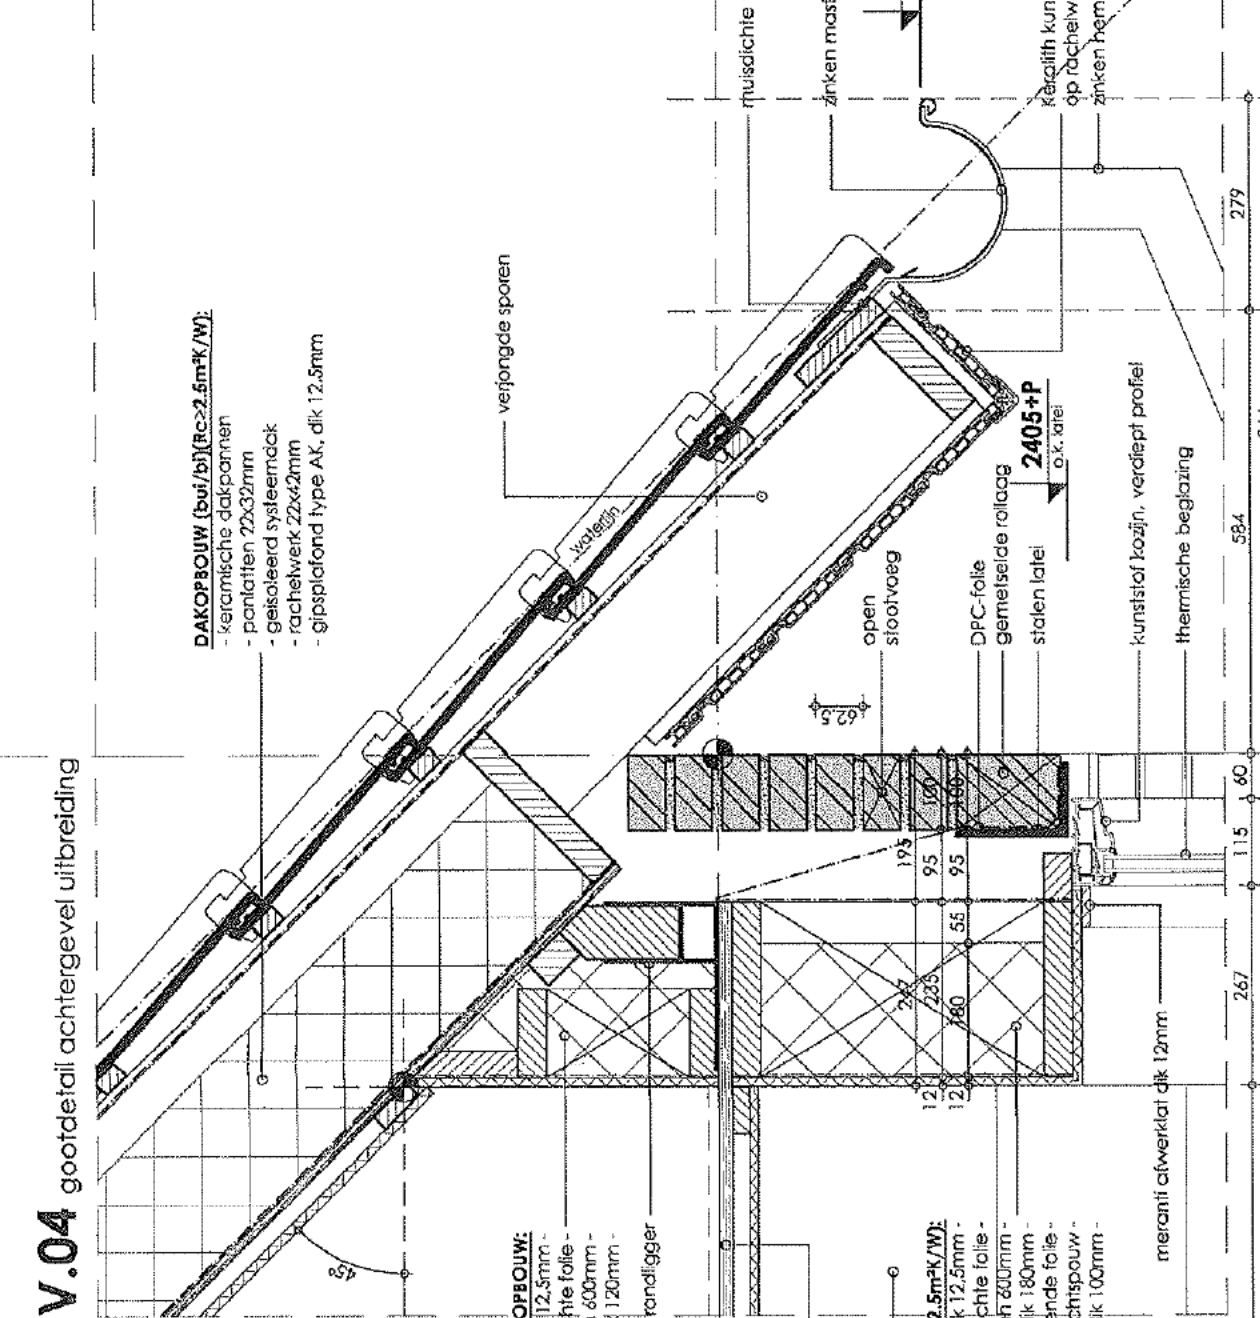



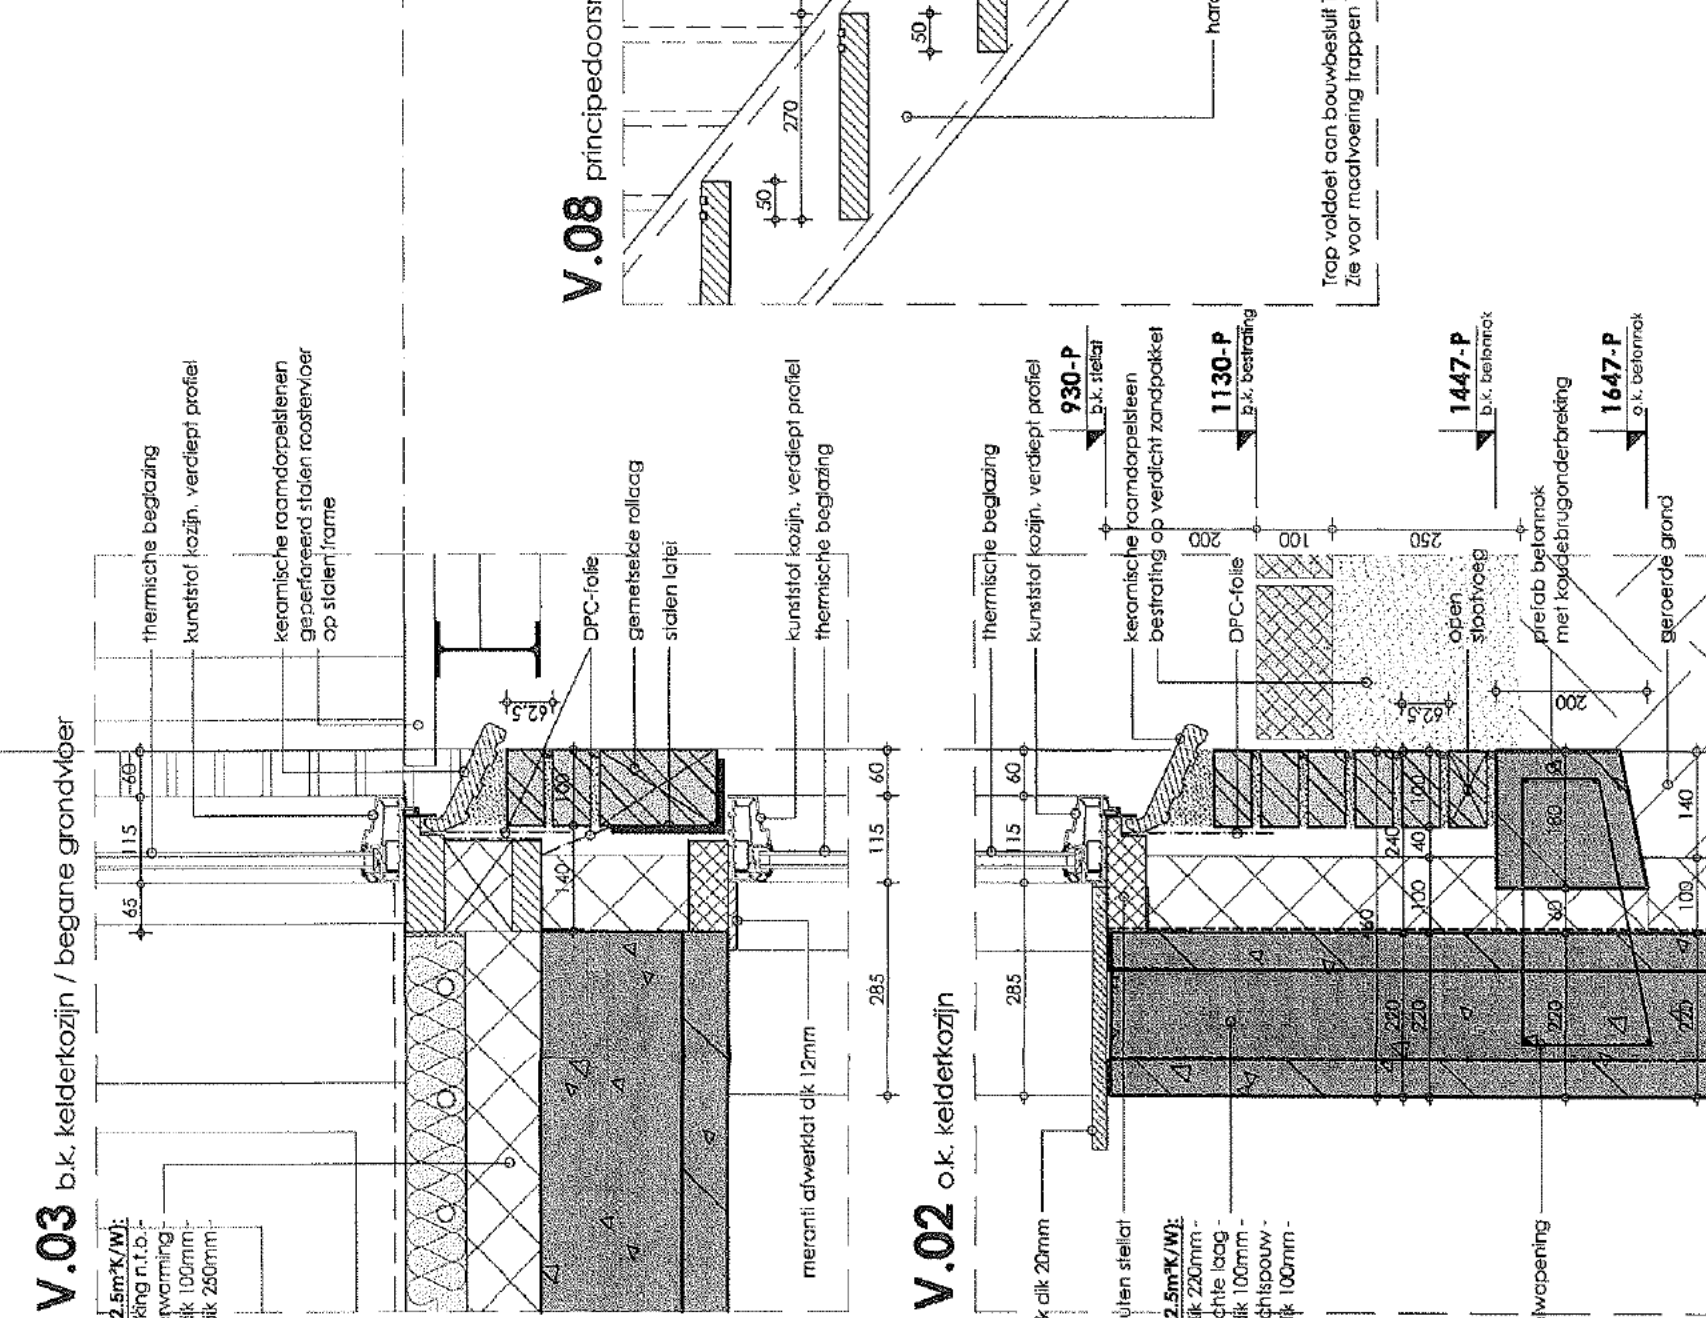


V.01 aansluiting kelderwond / ledelwond

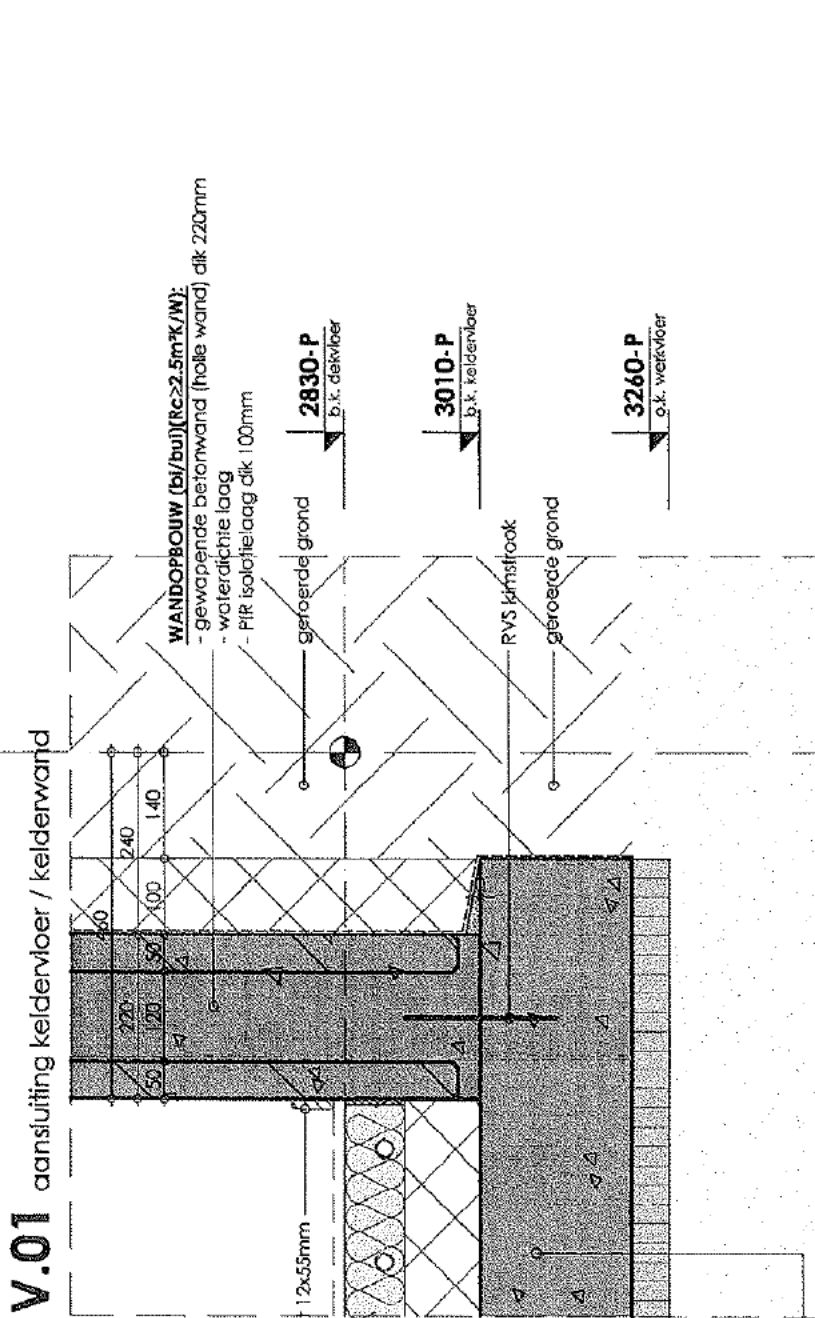



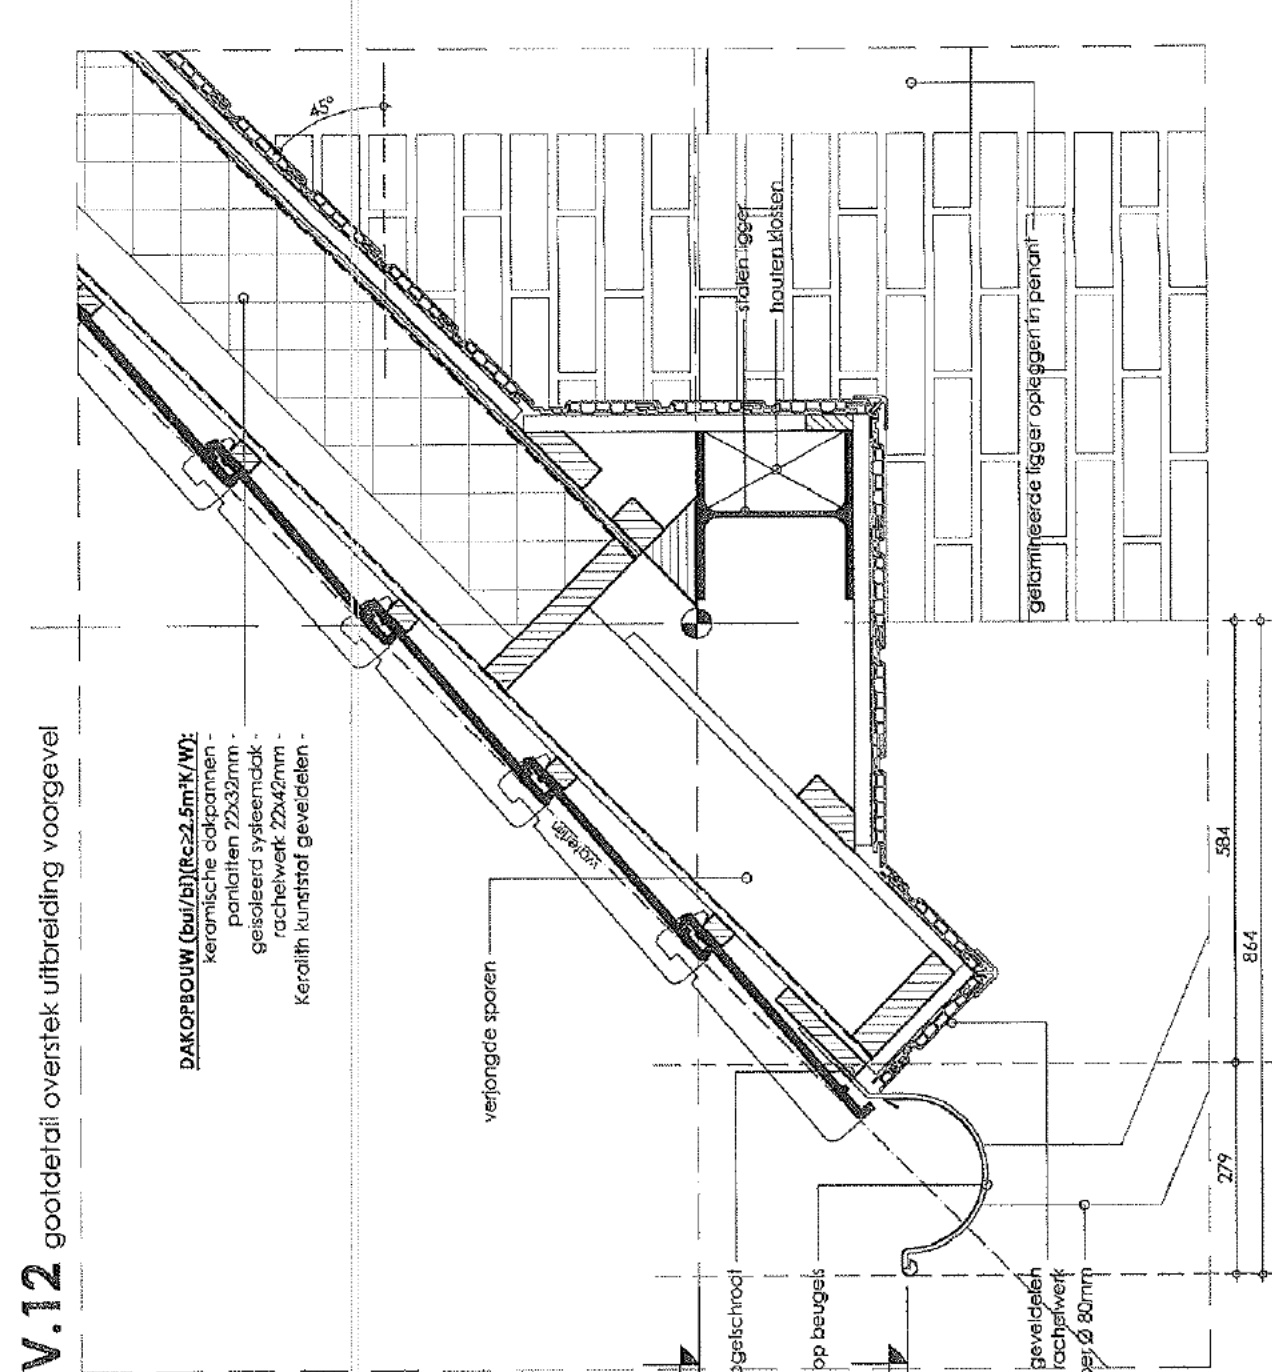



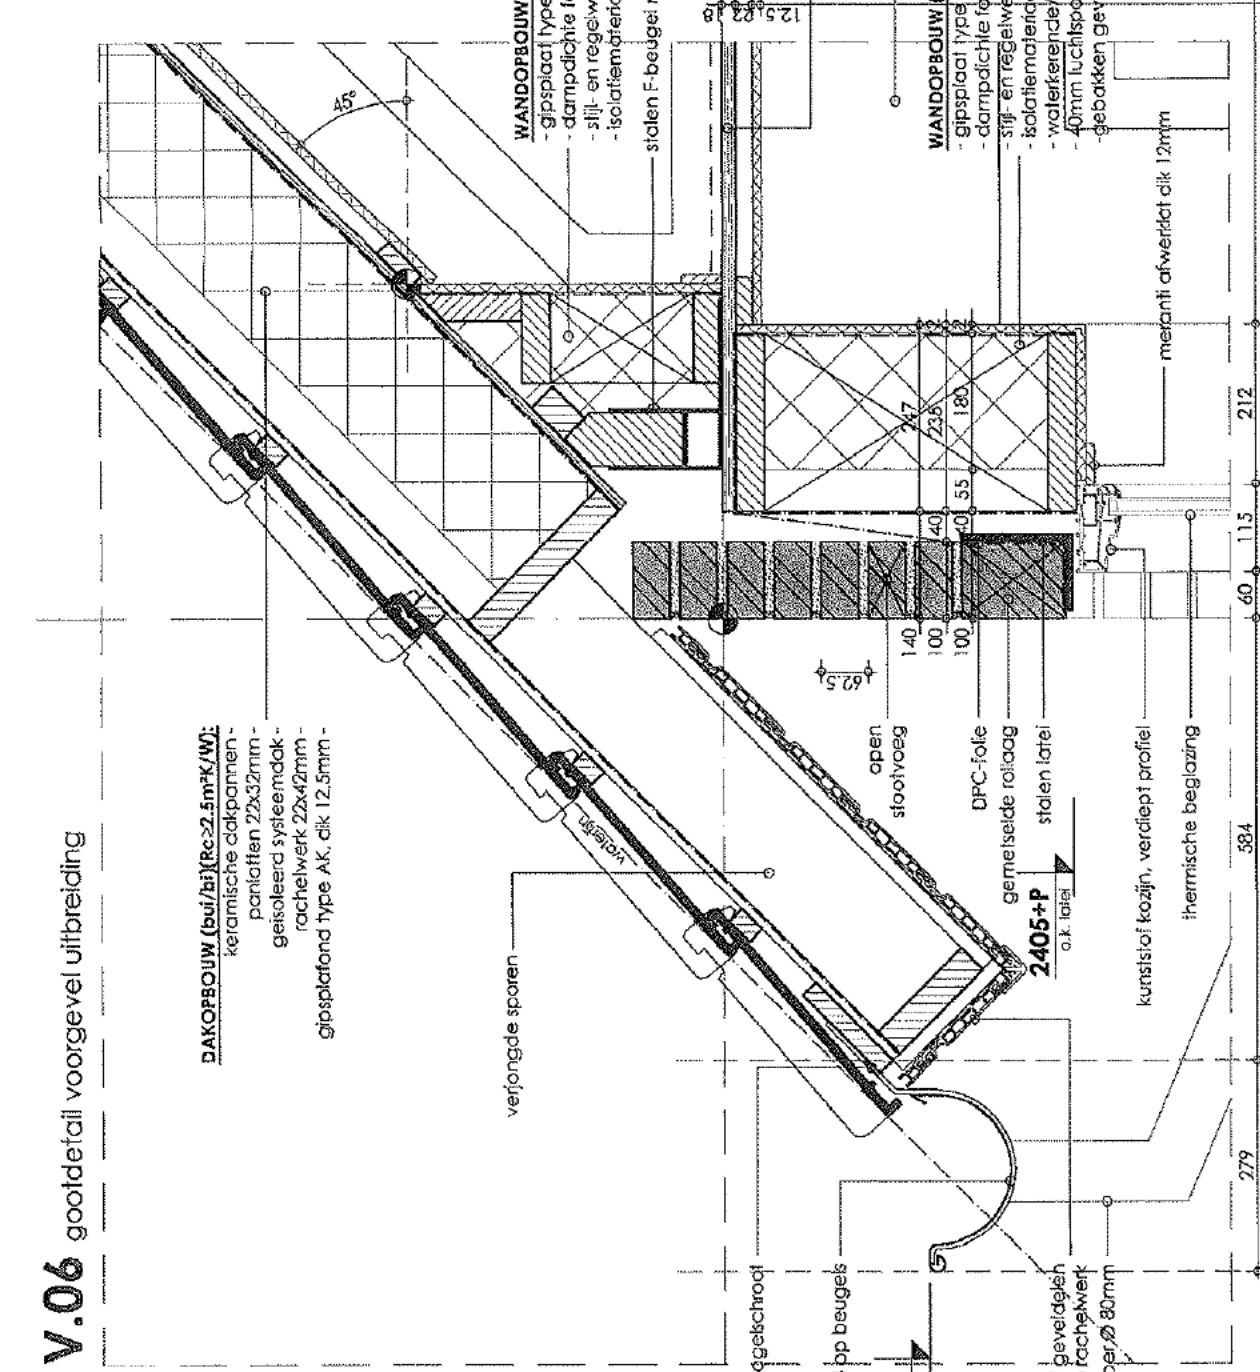



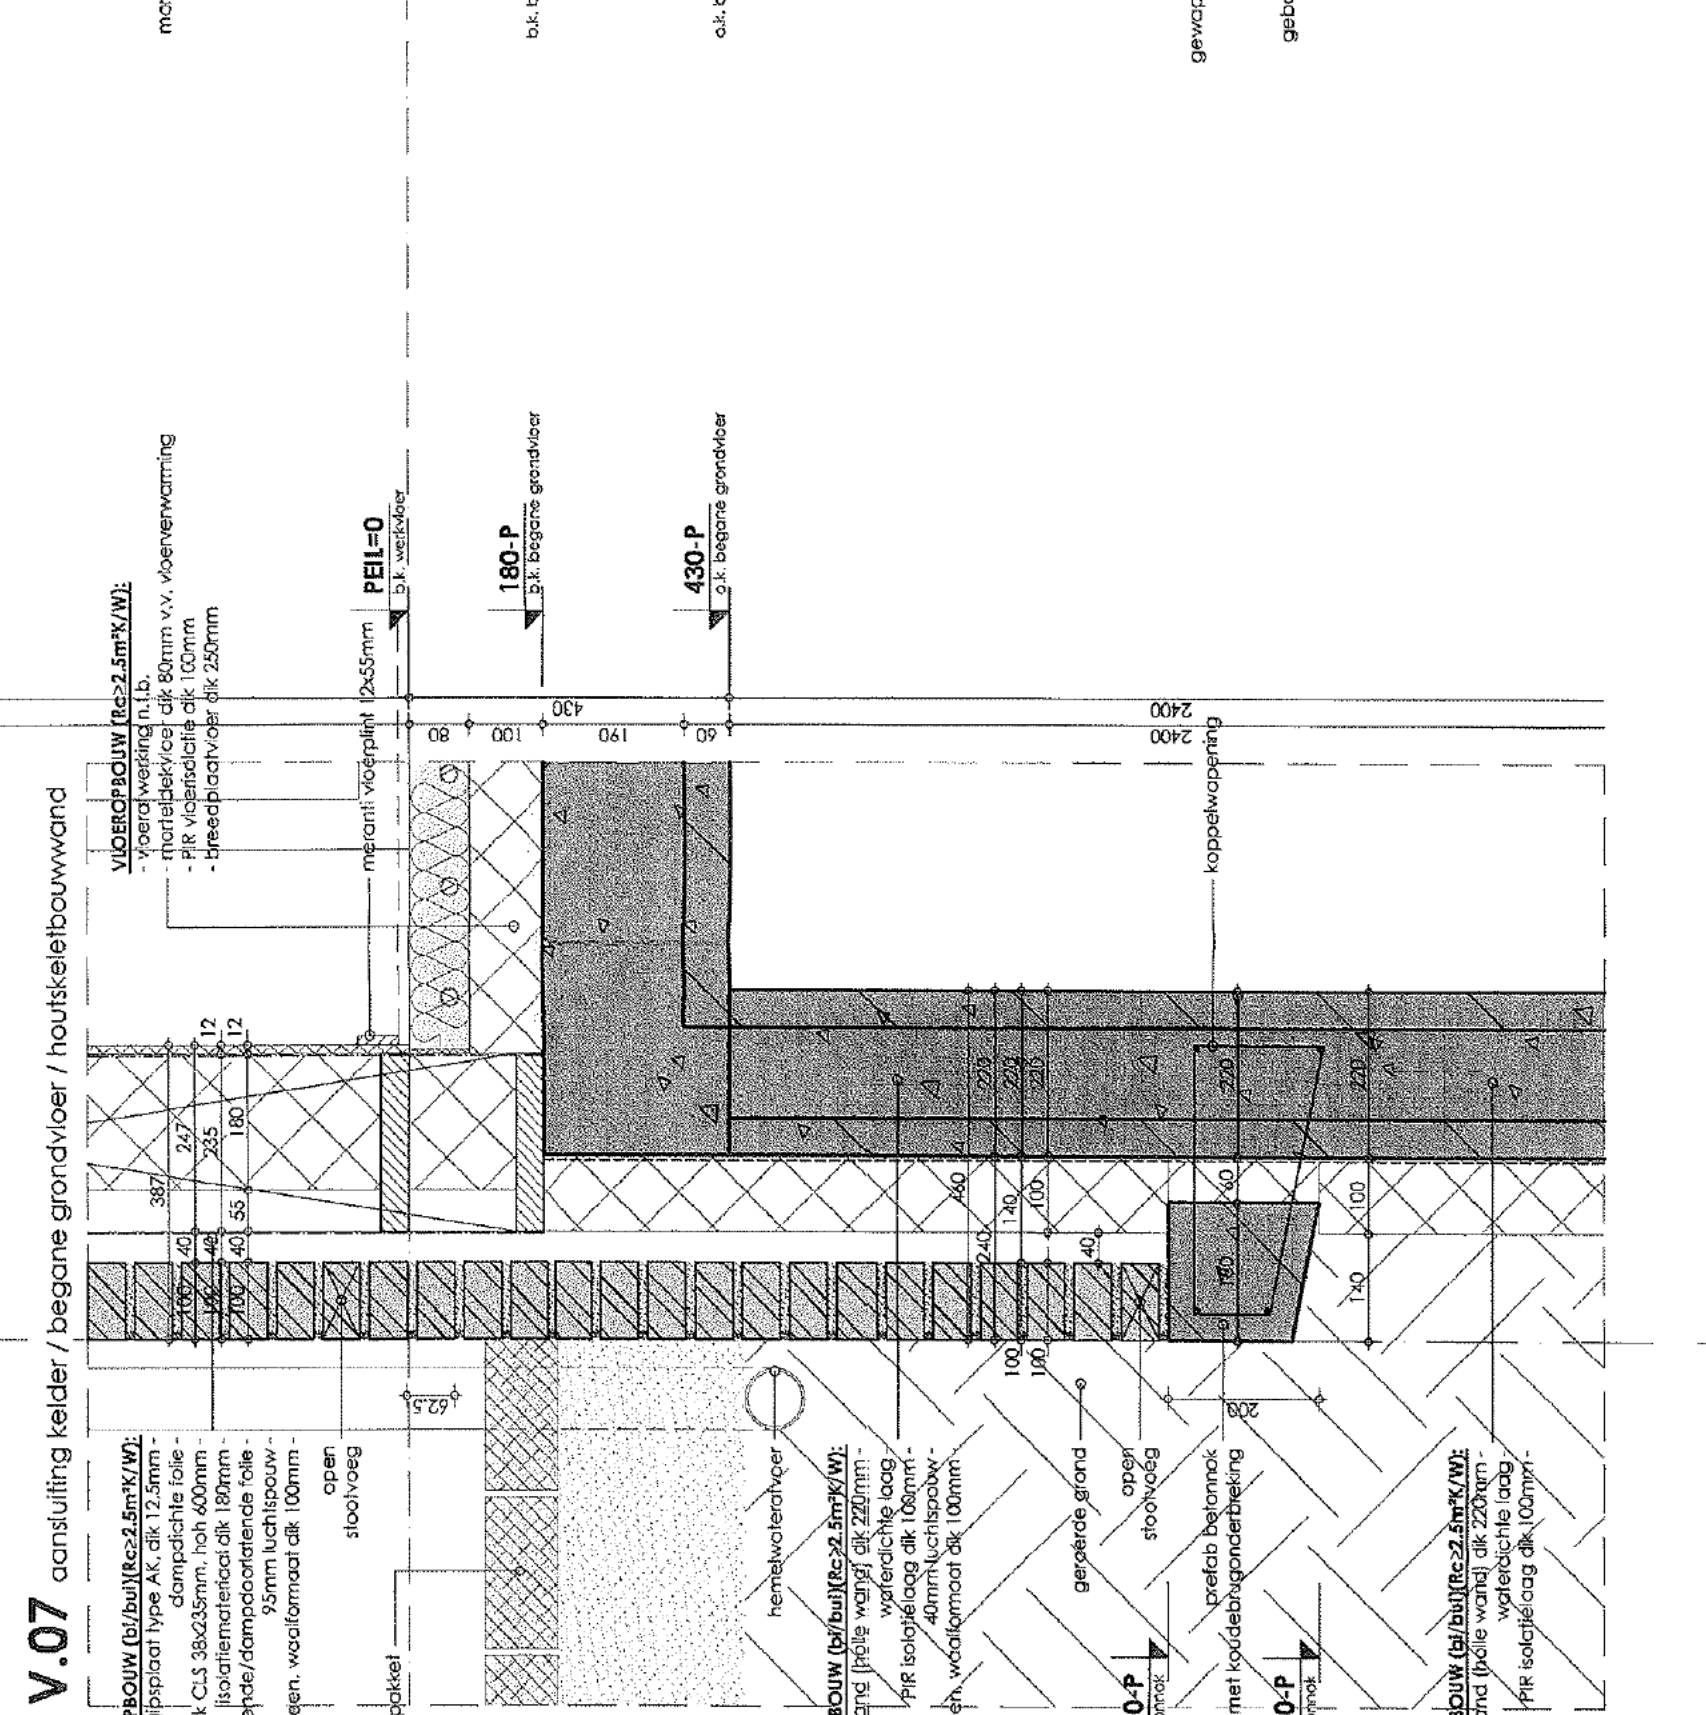



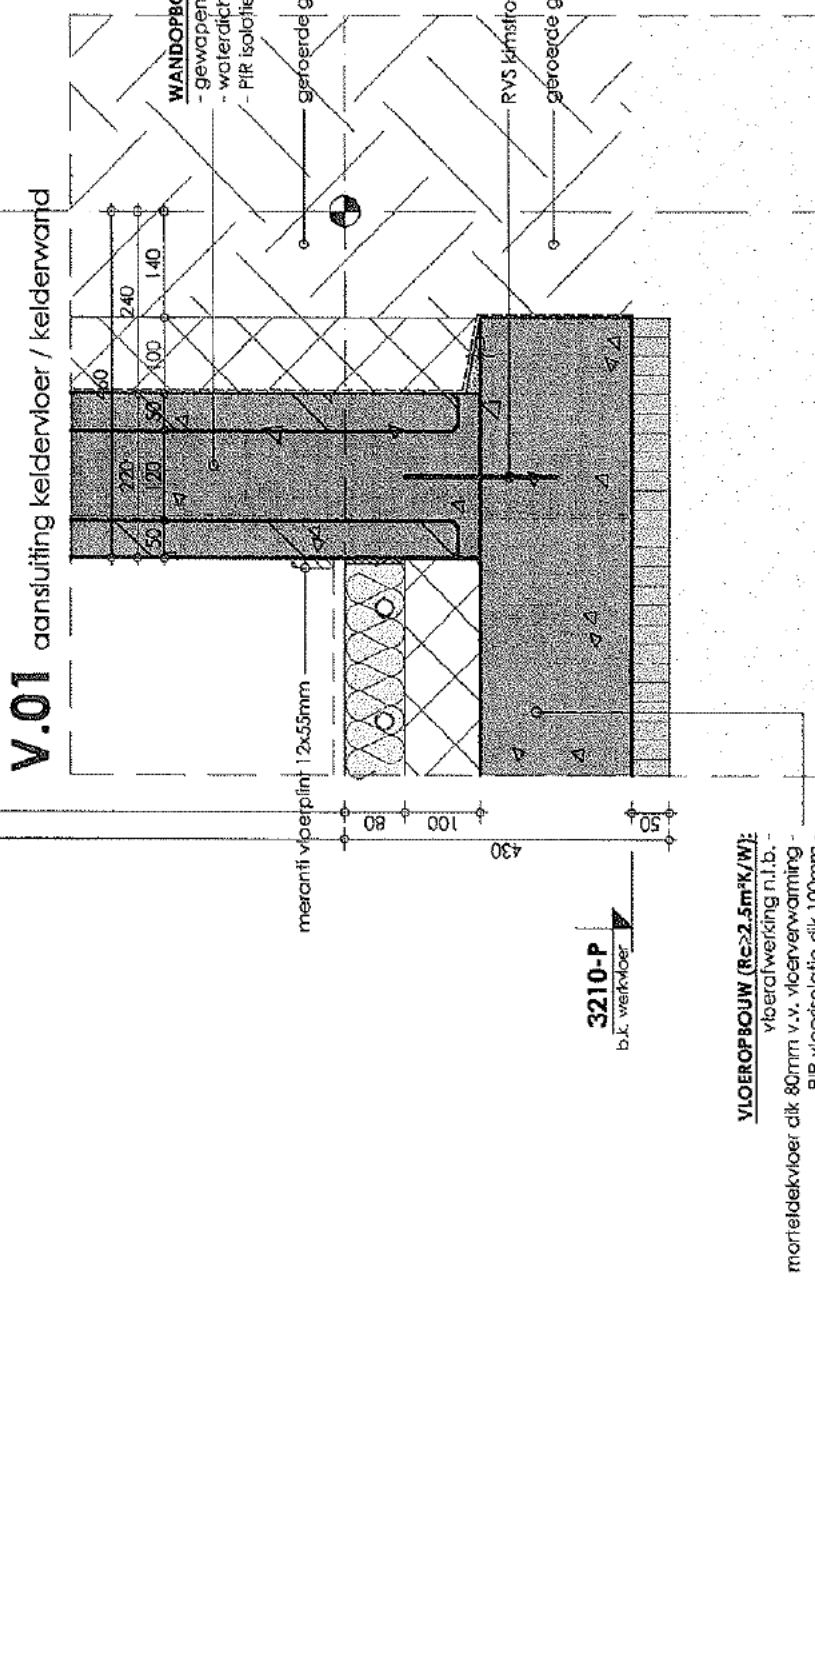



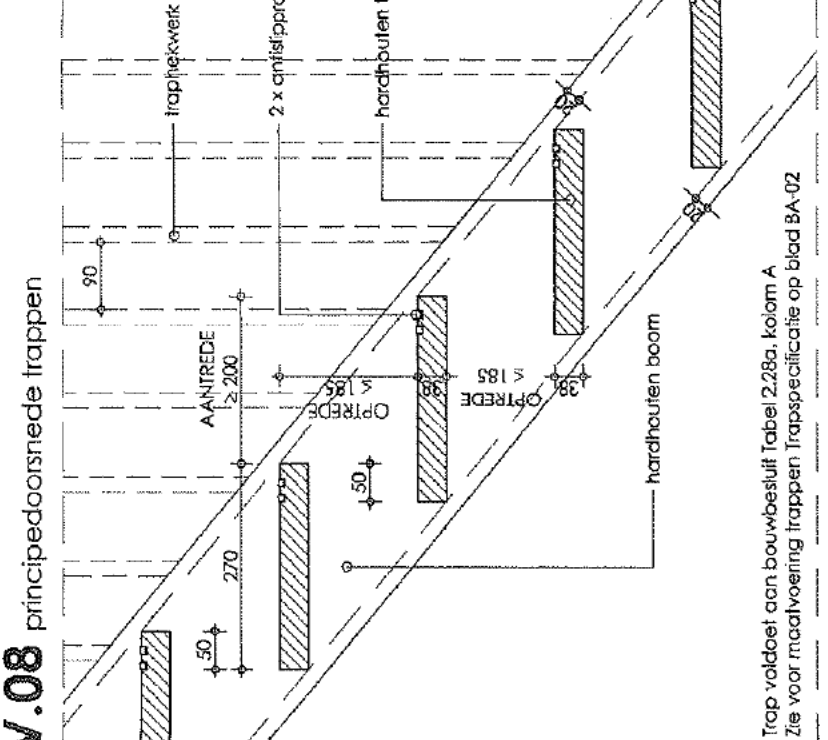



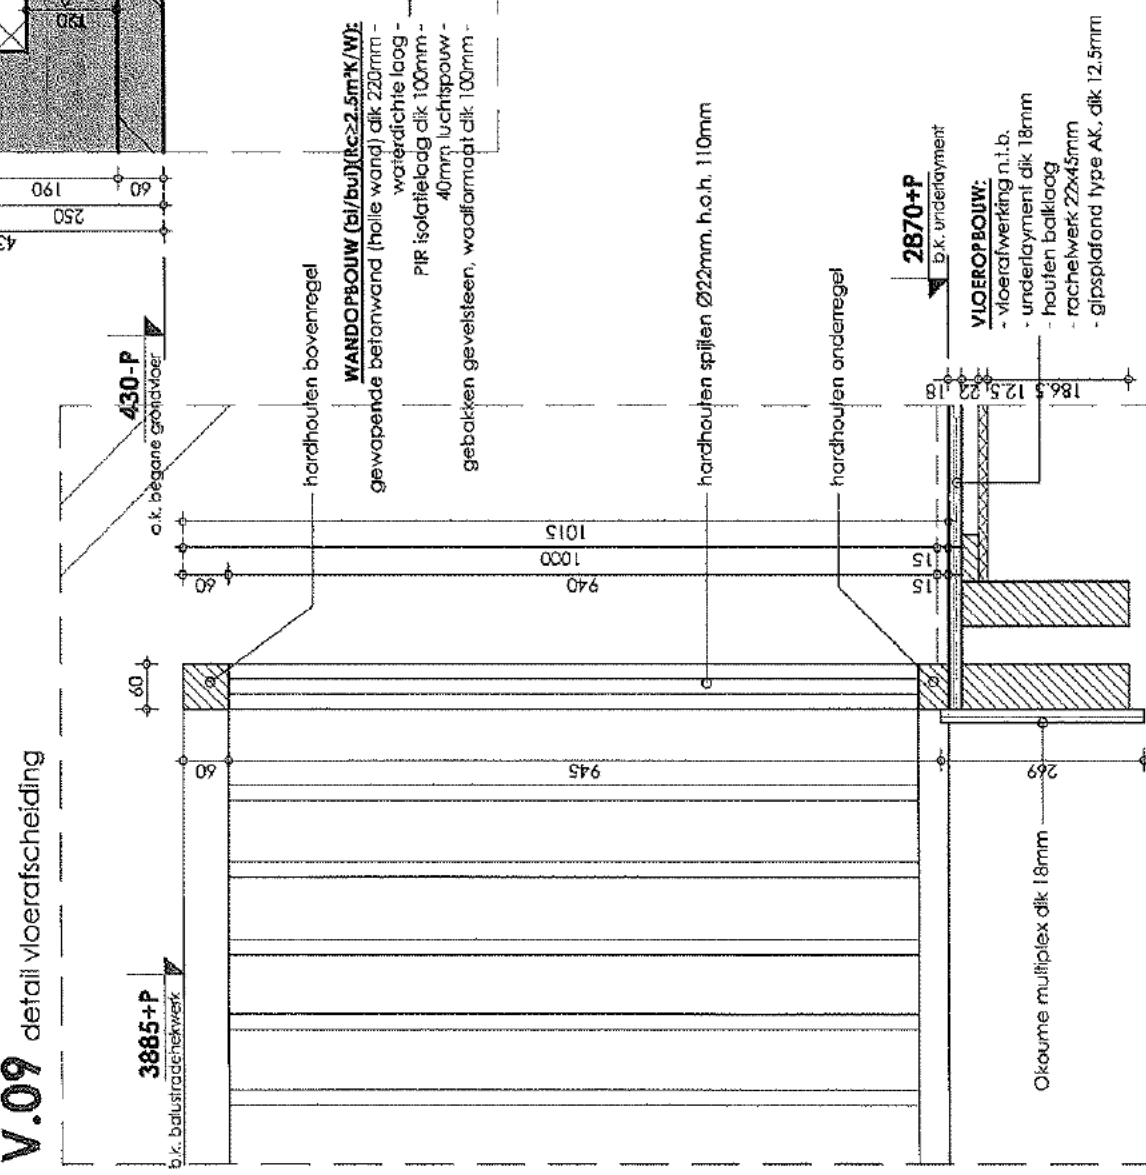


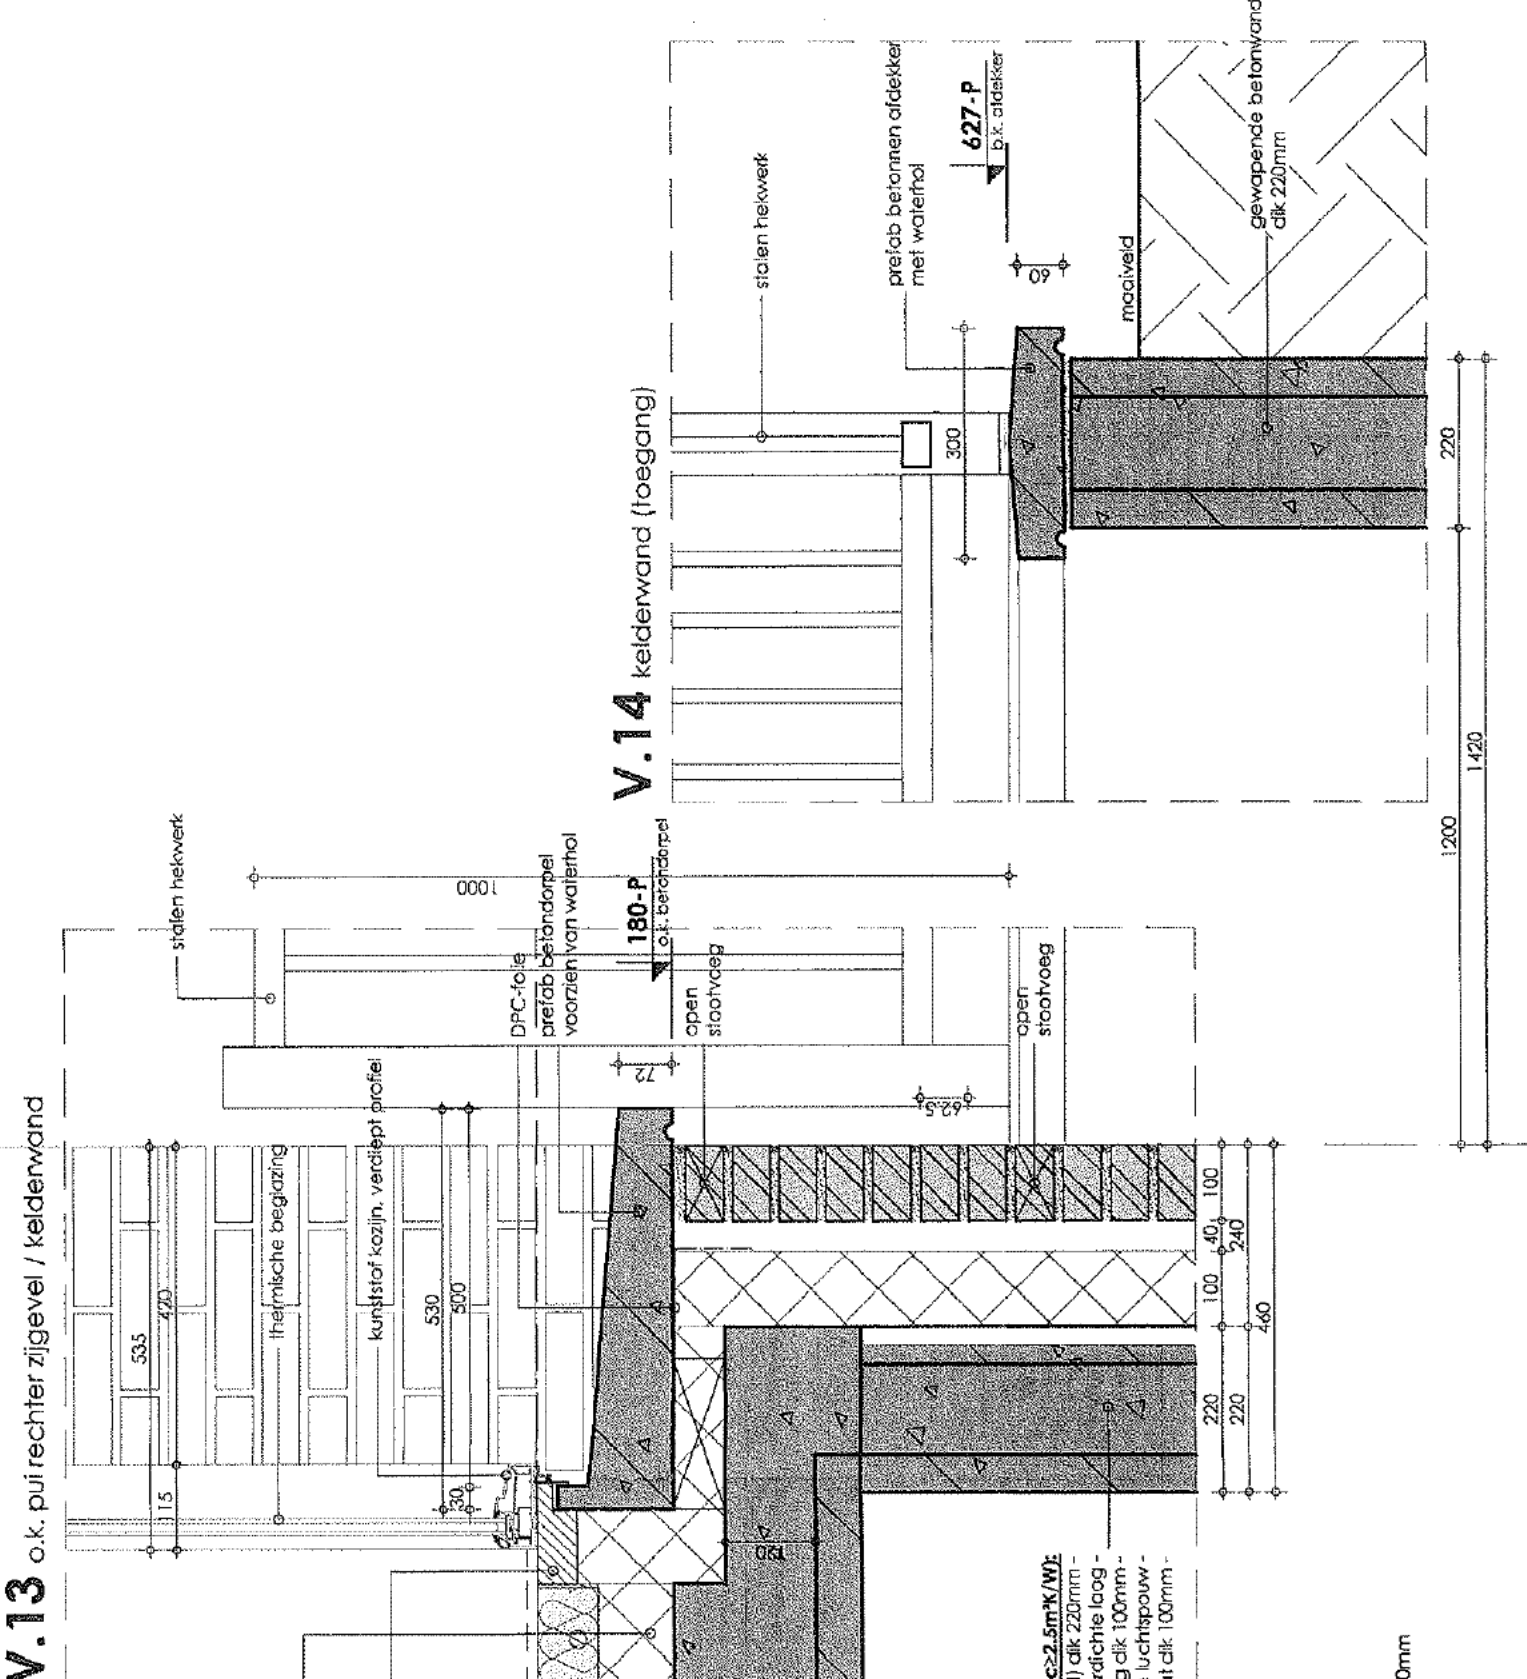


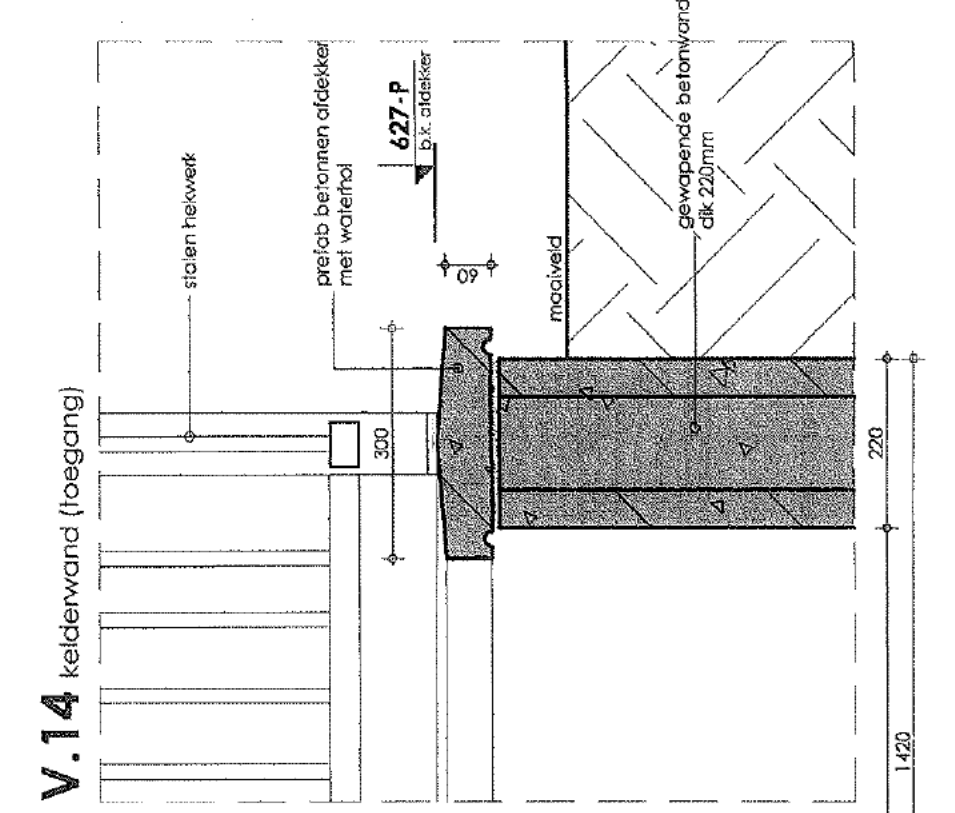

# DETAILS ZIJN PRINCIPEDetails

## STARTPUNT METSELWERK: 2830-P

UITBREIDING VRIJSTAANDE WONING

Opdrachtgever: [Redacted]

Beleefder:

BOUWAANVRAAGTEKENING 03

Principedetailing V.01 t/m V.14

Ontwerper:

Uitvoering:

Beleefder:

Beleefder:

