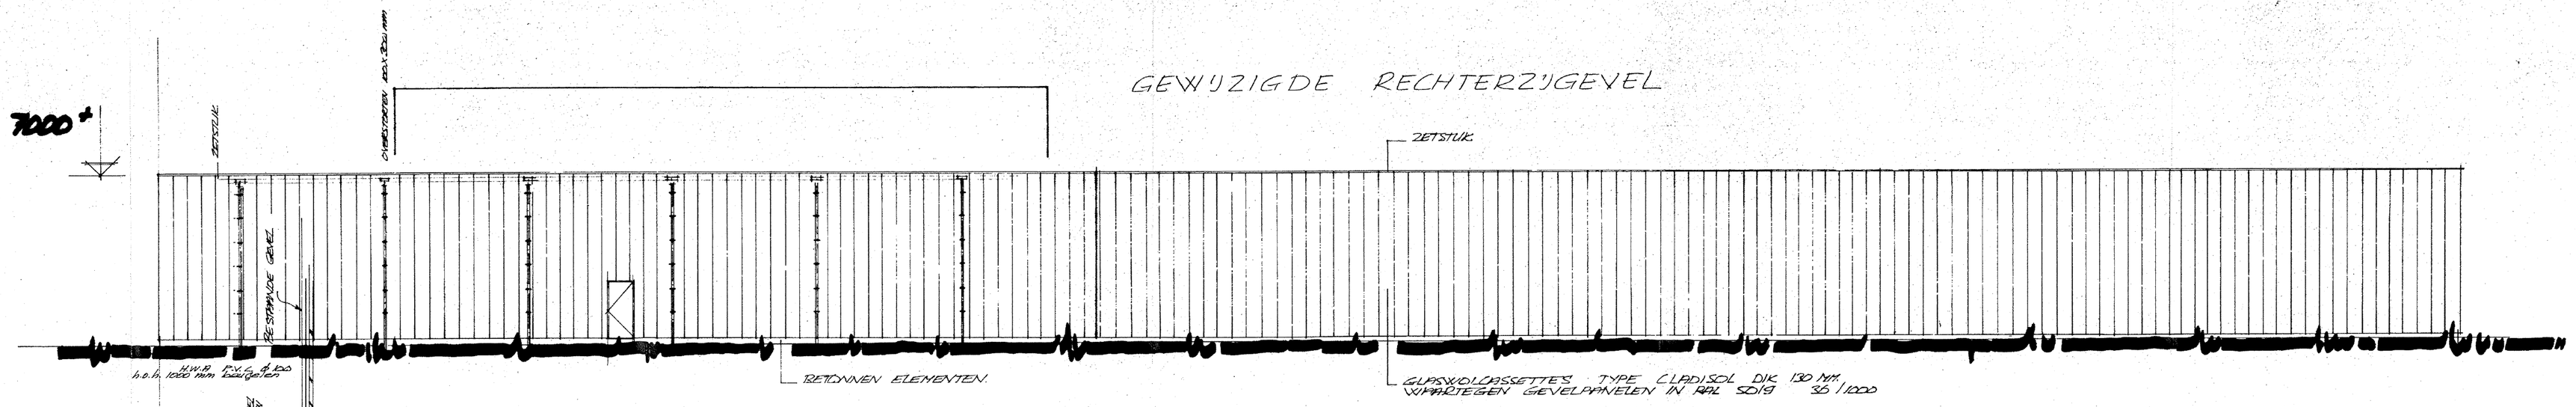

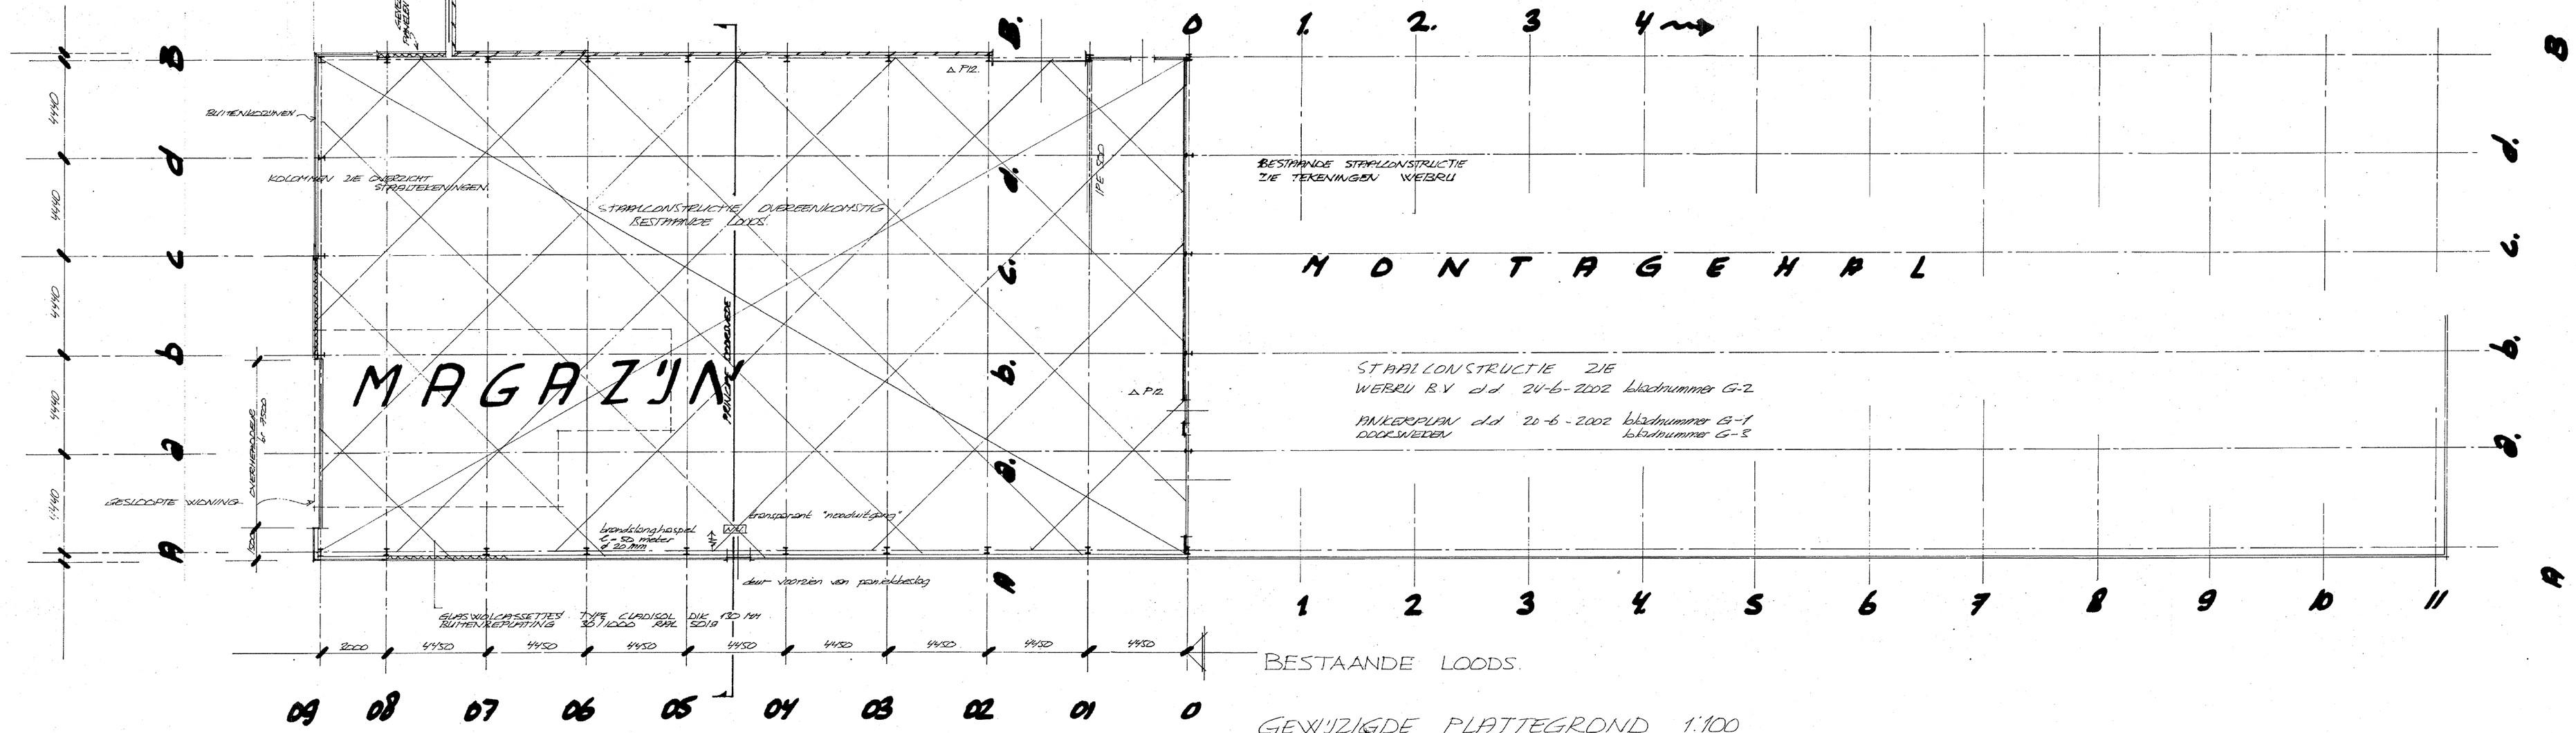

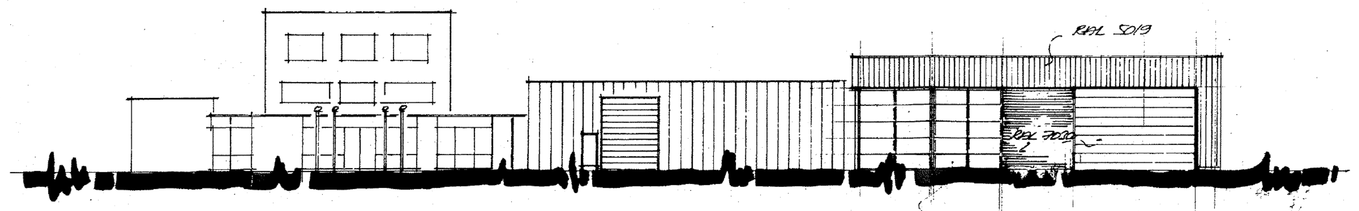

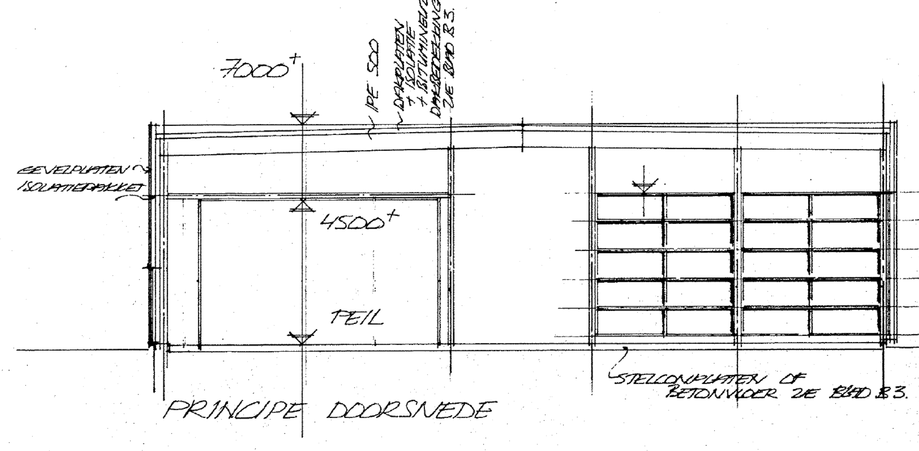

perceel kadastraal gemeente Vlaardingen sectie H nummers 8664, 8664, 8832, 8833 en 8835

maatvoering op het werk te controleren alvorens wordt overgegaan op de staalconstructietekeningen !

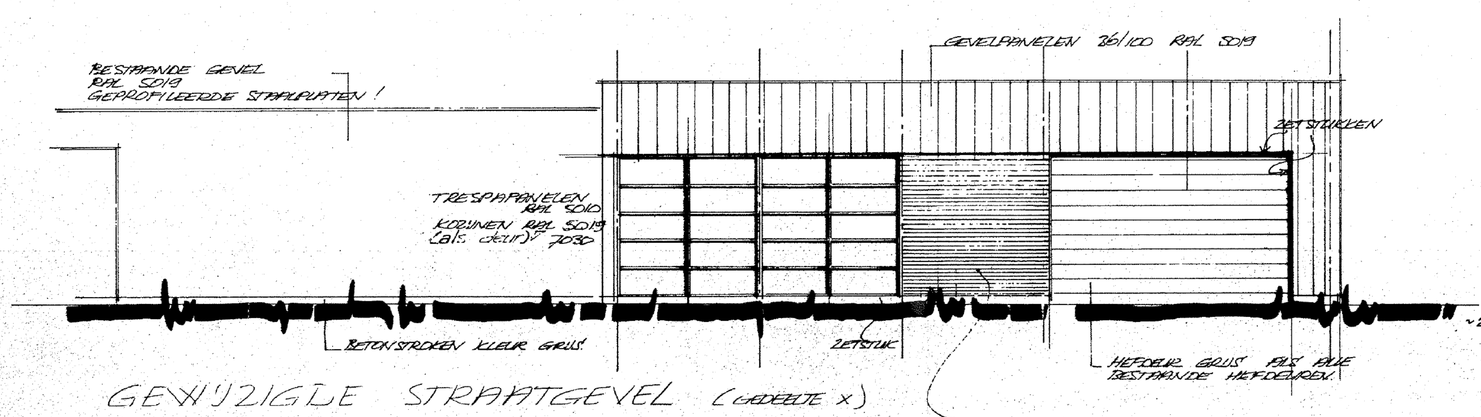

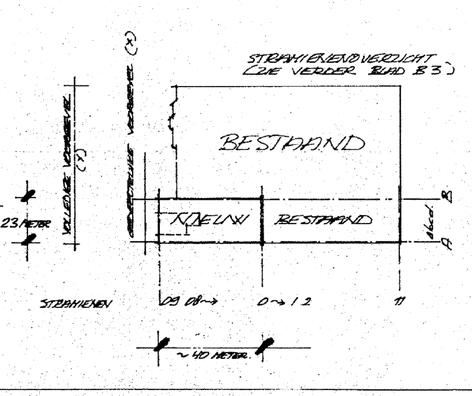

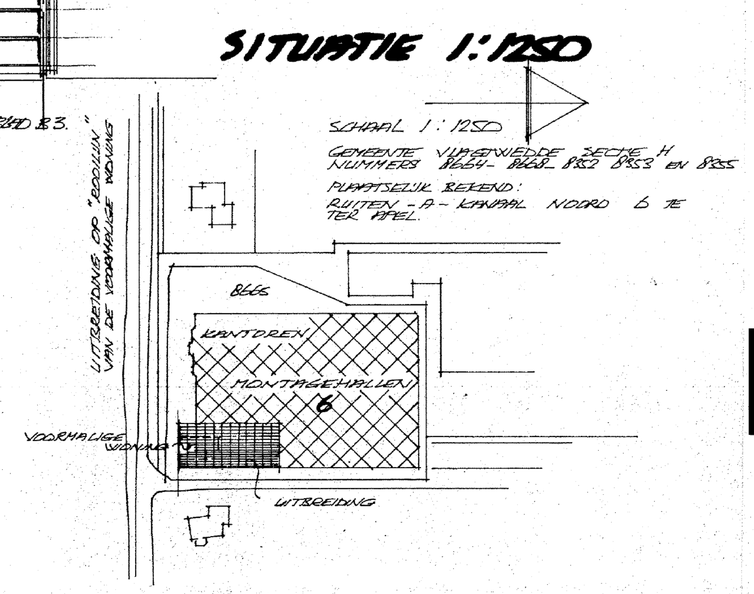

GEWIJZIGDE SITUATIE

[redacted]

LOKATIE RUITEN-A-KANAAL NOORD 6
9501 TE TER APEL

MAART 2010
JULI 2010 - vektondaadw[redacted]

Libau
Libau
[redacted]
-AUG. 2010
ningsdatum

B 2