


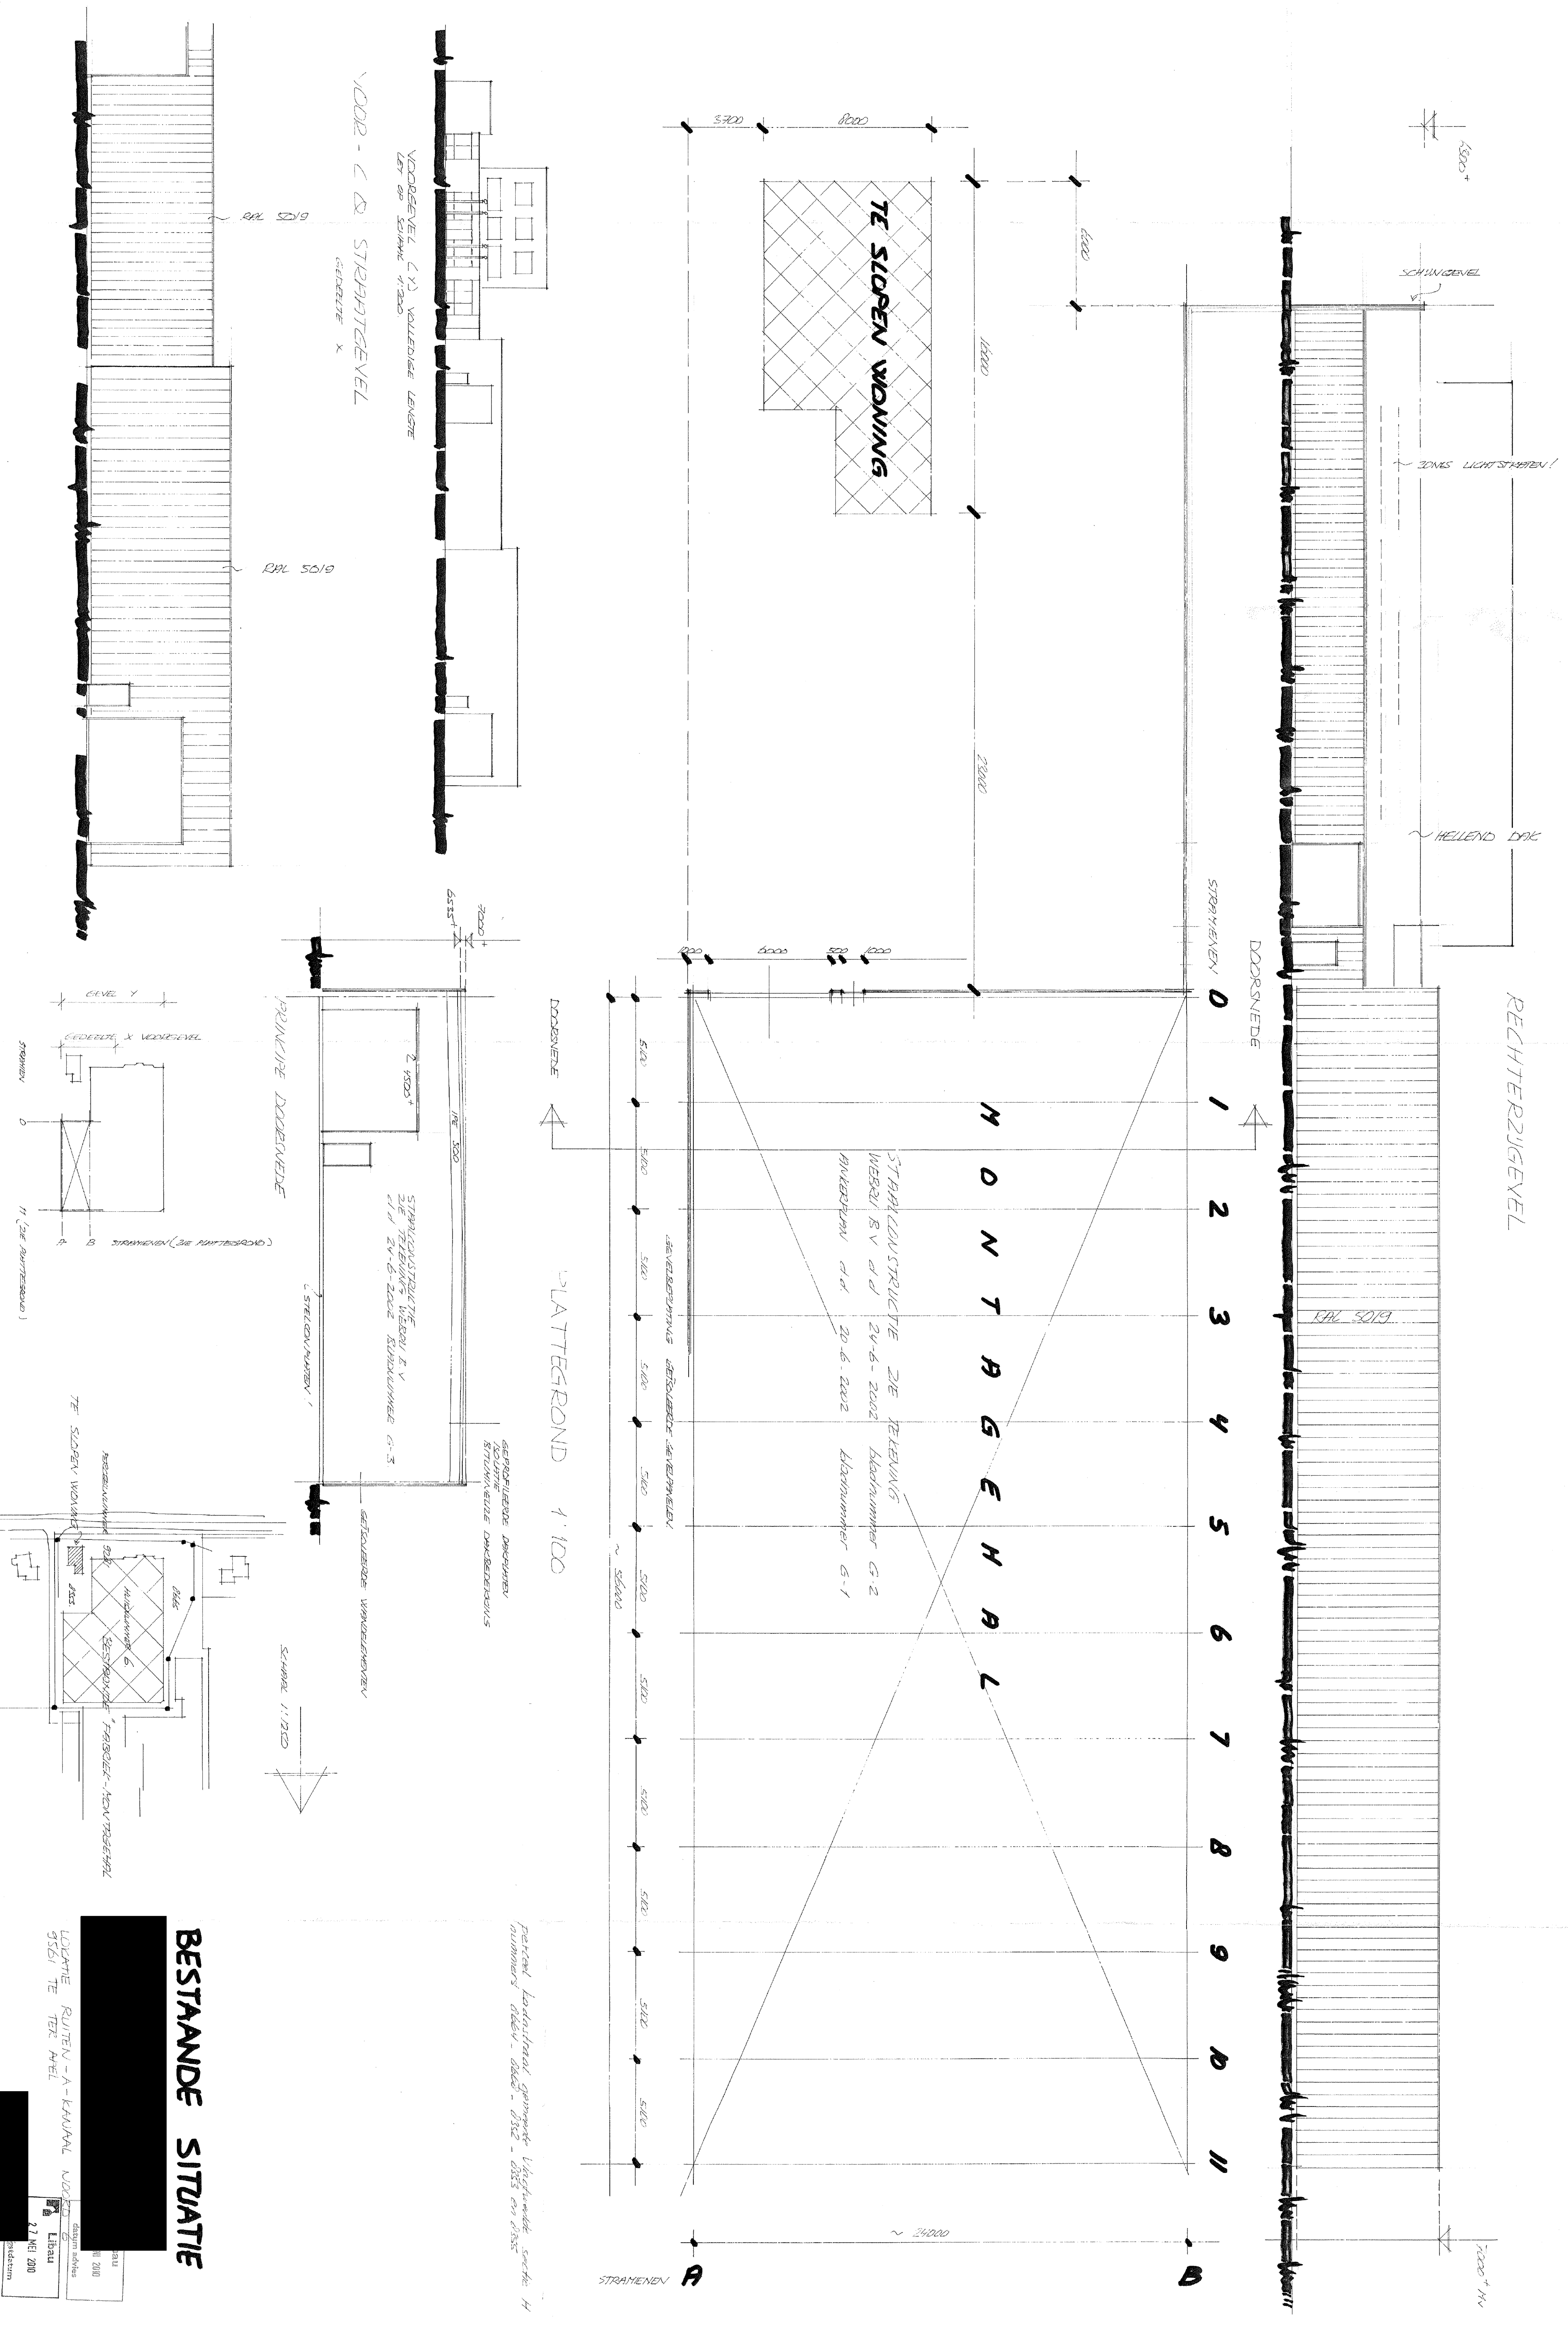

BESTANDE SITUATIE

Perceel kadastral gemeente Utrechtse sectie H
nummer 0651 - 0652 - 0653 - 0654 en 0655

LOCATIE RUITEN - A - KANAAL NOOD
9561 TE TER AVEL

MARKET 2010

Libau
27 MEI 2010
stadium