


GEWIJZIGE RECHTERZIJGEVEL

7000+

ZETSTUK

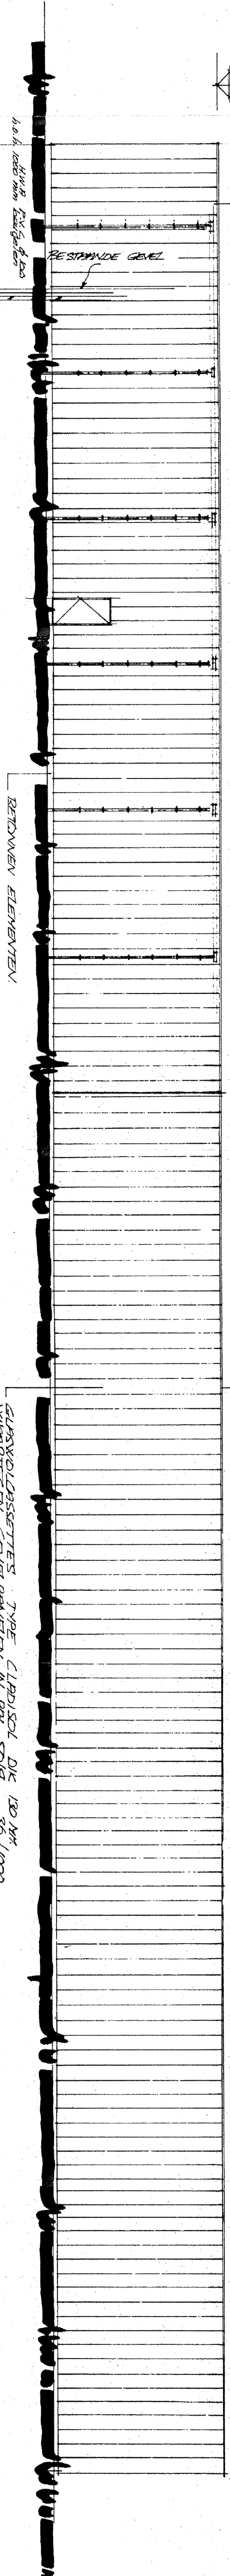


GEWIJZIGE RECHTERZIJGEVEL

1 2 3 4


DOORWELVEN

M O N T A G E H A L

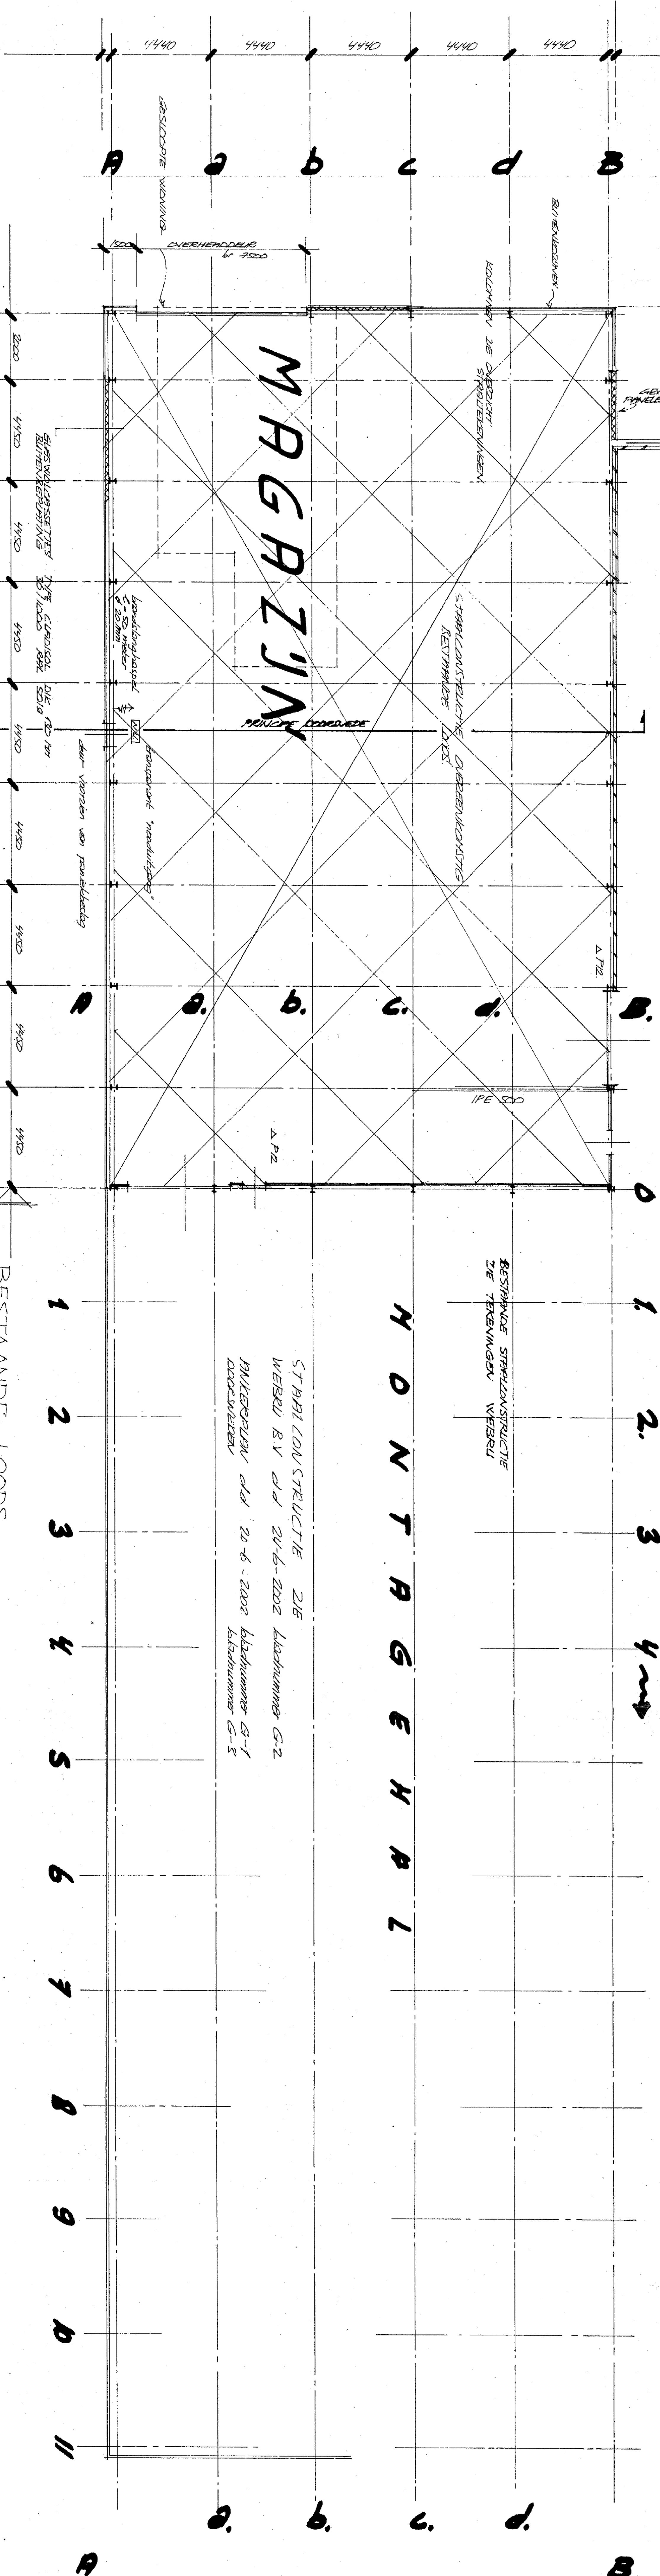


BESTANDE LODDS

GEWIJZIGE PLATTEGROND 1:100

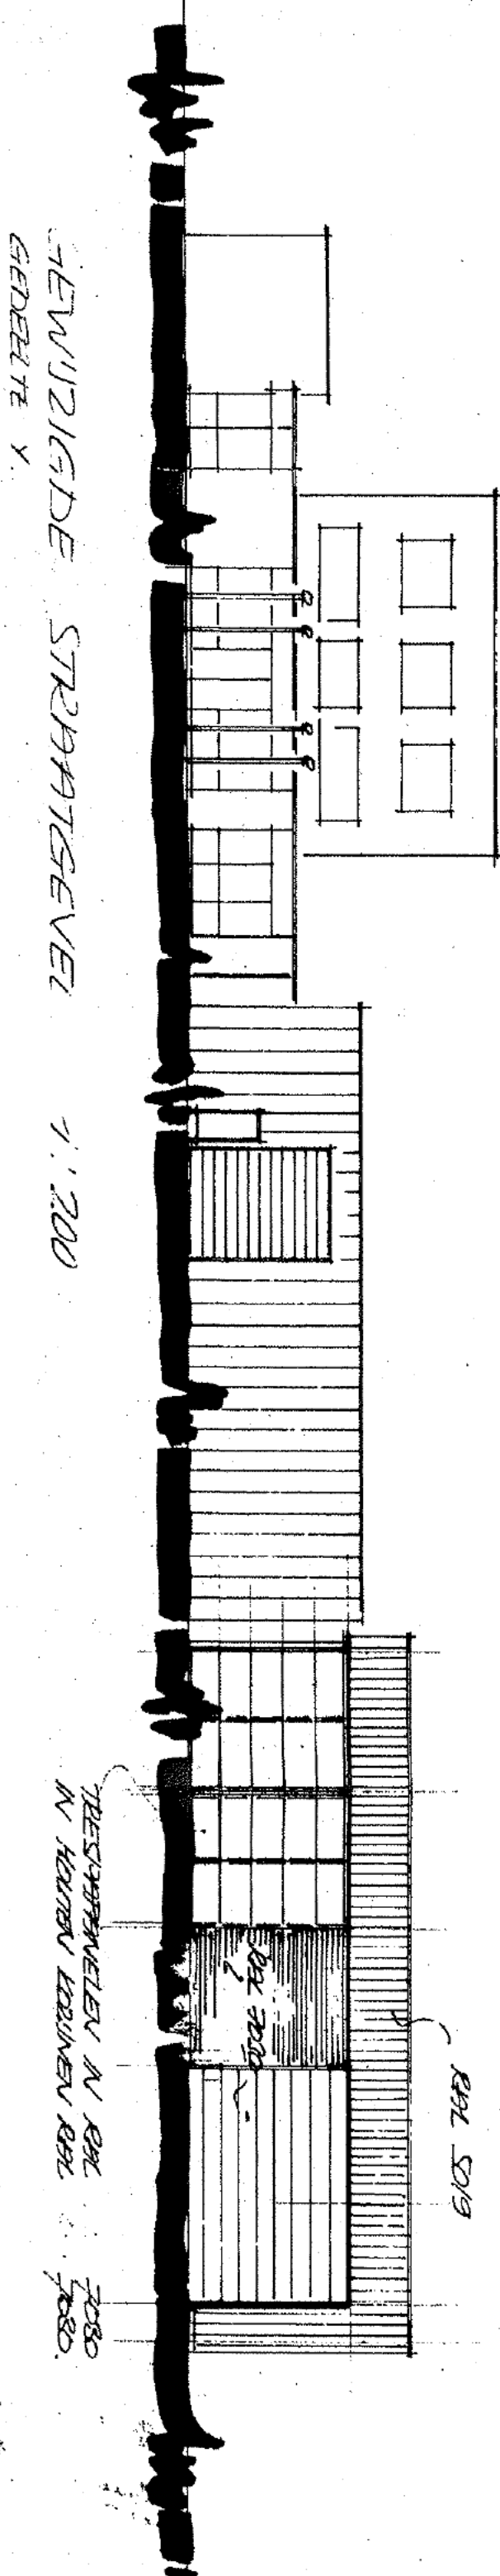


GEWIJZIGE STRAATGEVEL 1:100

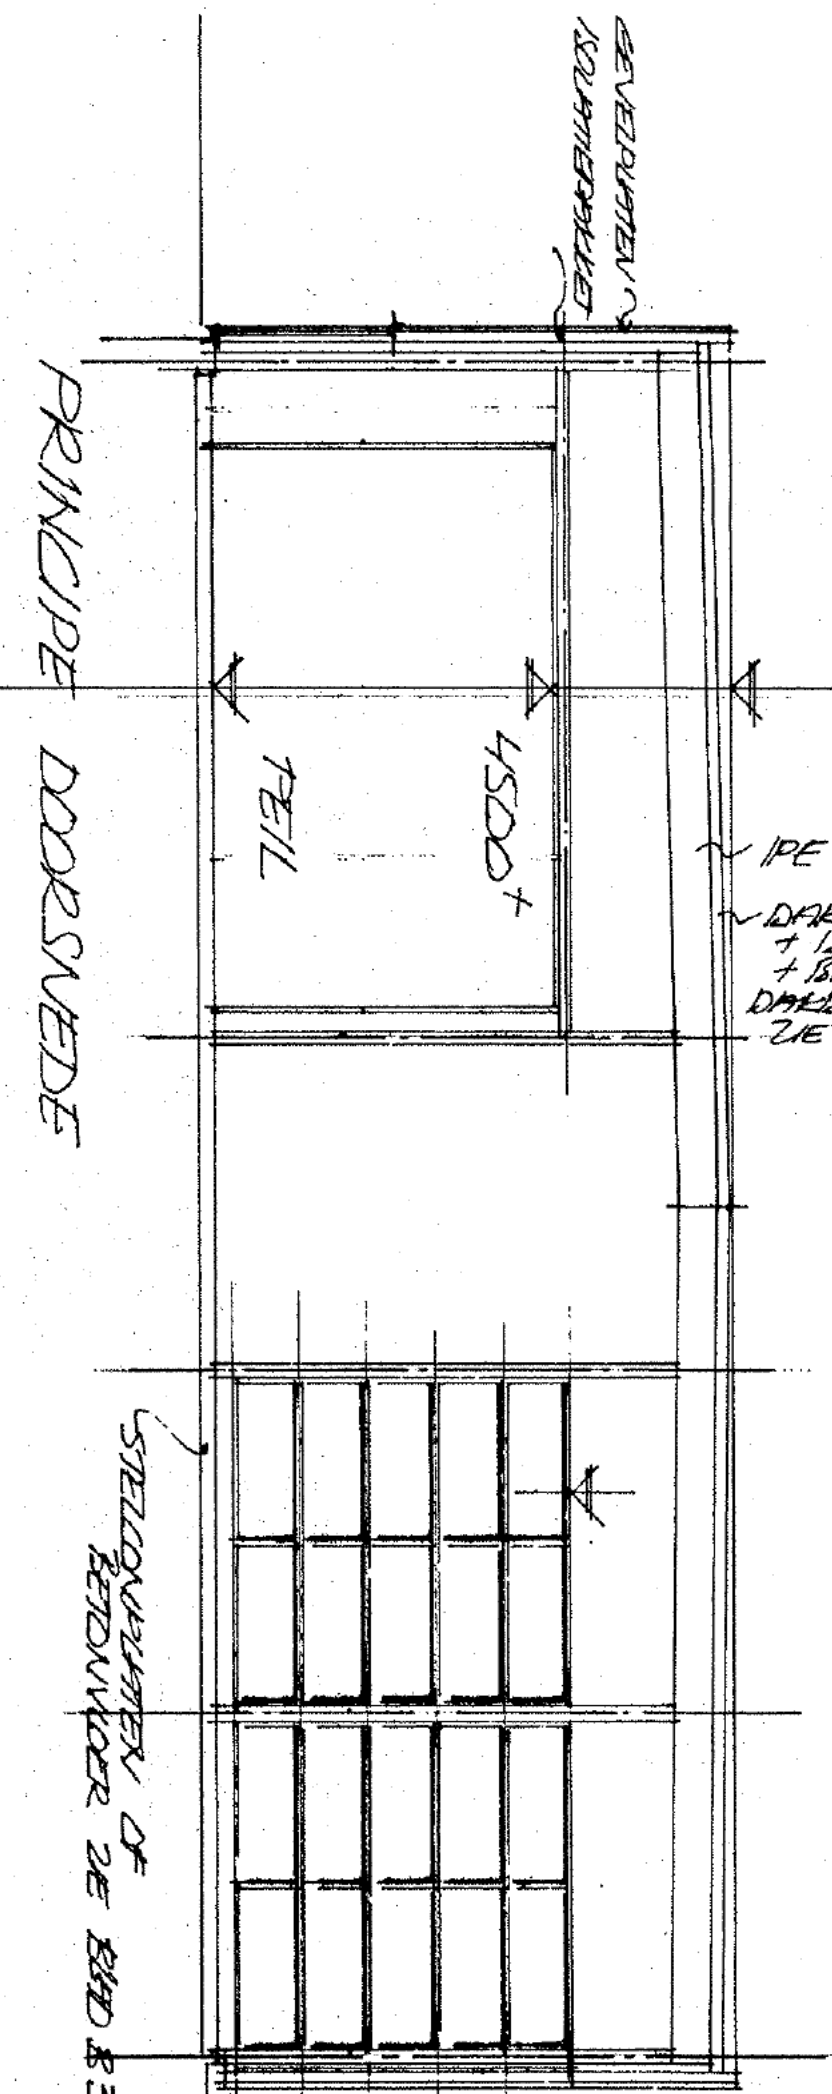



SITUATIE 1:1000


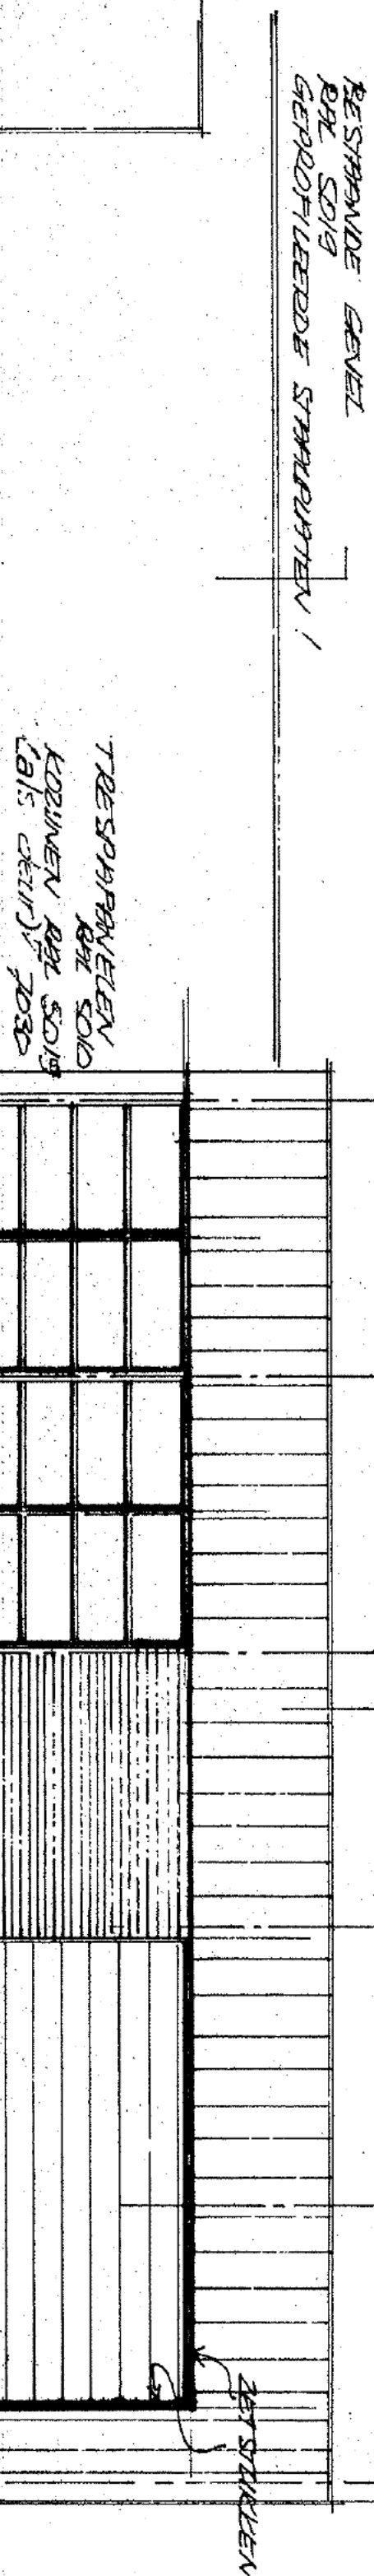

GEWIJZIGE STRAATGEVEL (achterzijde)


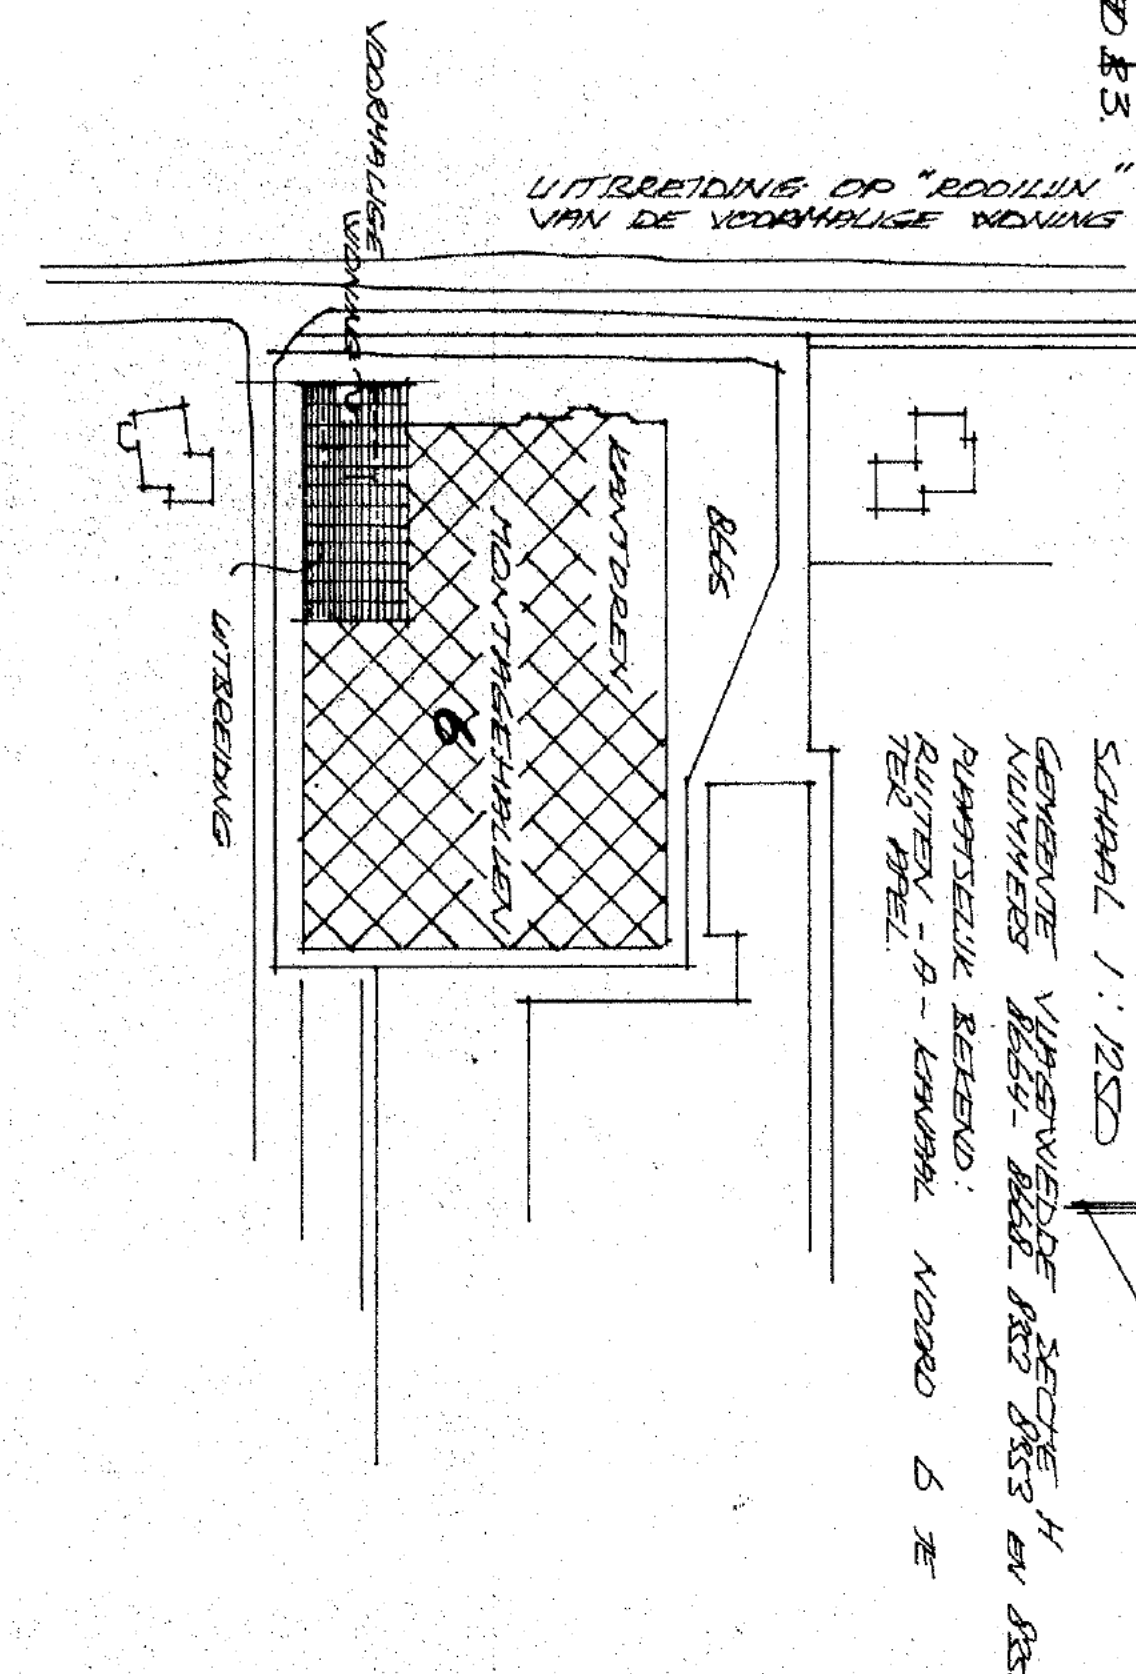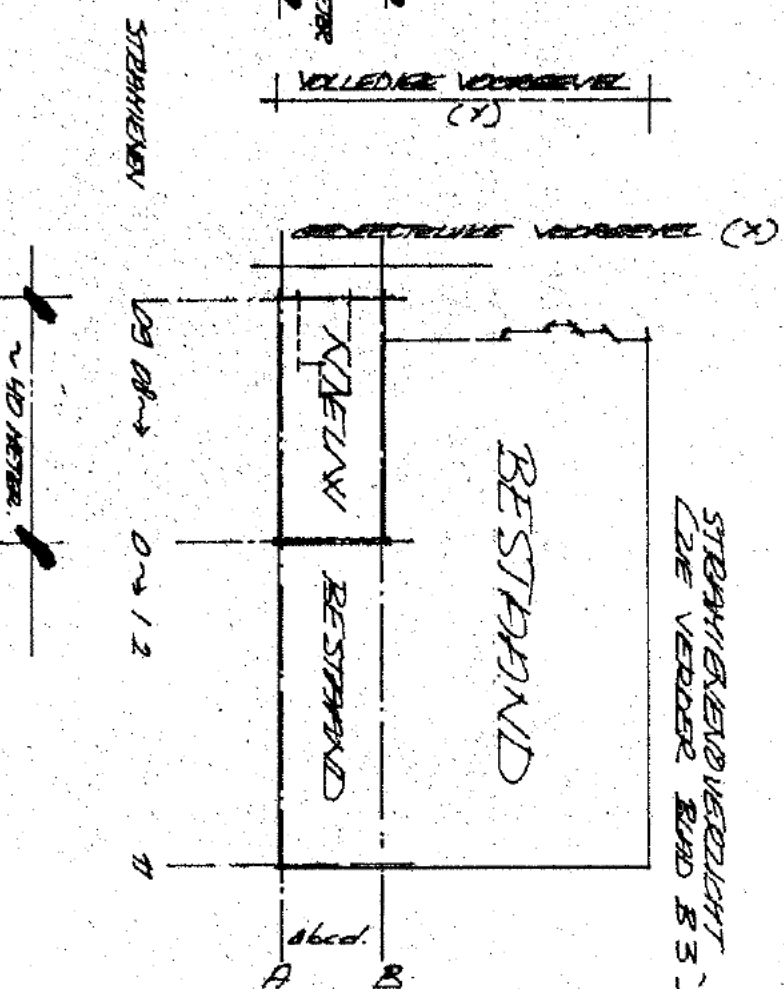

GEWIJZIGE SITUATIE


MAKAT 2000


B 2