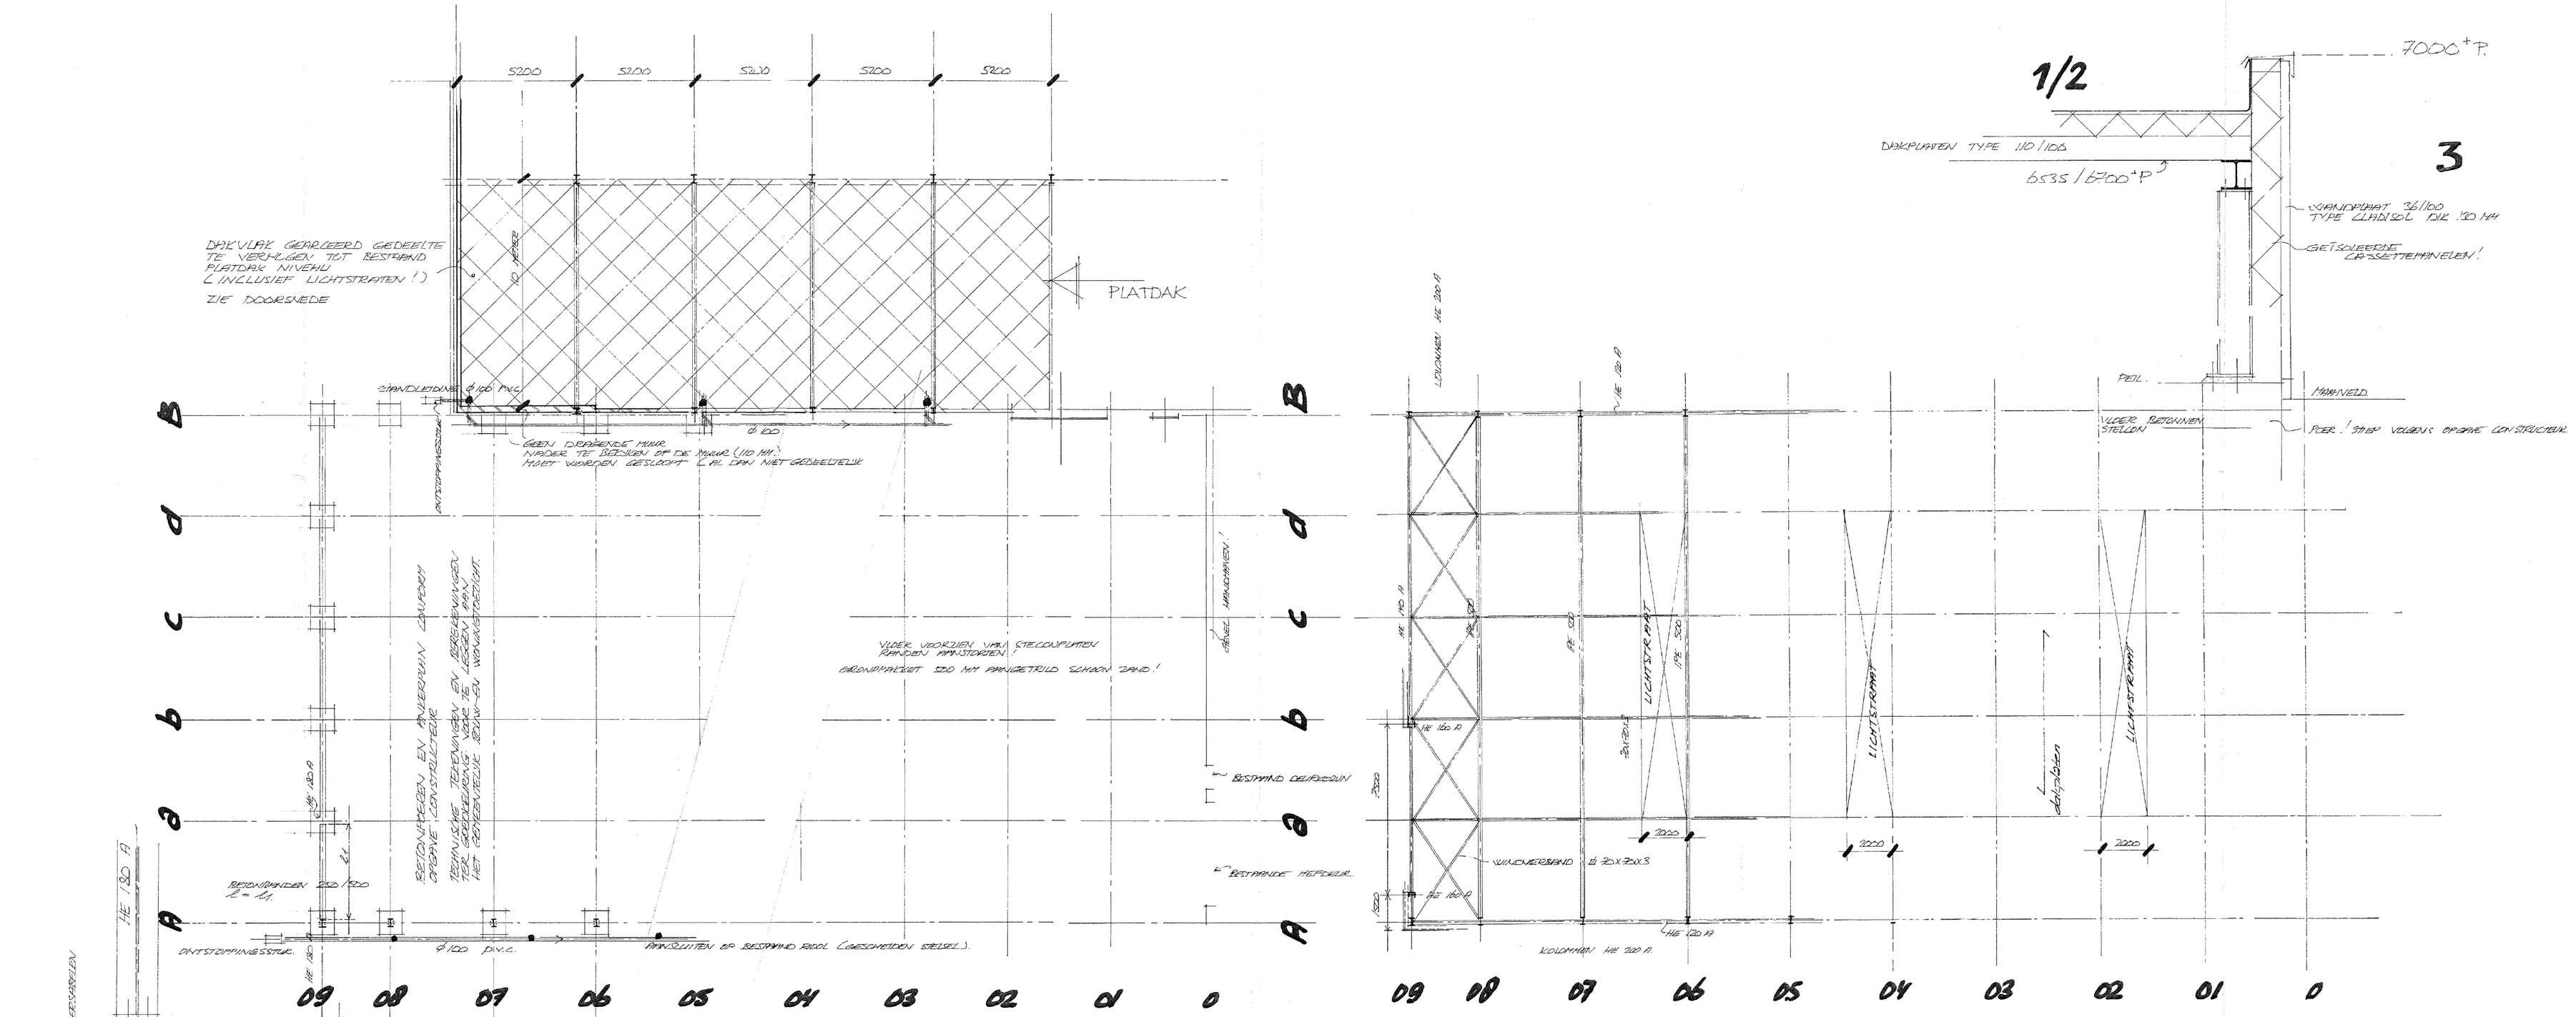

PRINCIPE DAKOPBOUW.

STAALLEVERANCIER LEVERT STATISCHE TEKENINGEN EN BEREKENINGEN VAN DE TOTALE STAALCONSTRUCTIE INCL. VAKWERKPLAN / STEIGERPLAN / VERBINDINGEN / AANSLUITINGEN DAKOPBOUW MET DE LICHTSTRATEN MEDEGEL OVERZICHT VAN SOORTS TATWERK EN GEVEERMEEL OUDERBREKINGEN PAS DAARIN VOORZIEN E.D.

DETAILS 1 t/m 6 ALS AANGEGEVEN OP DE DOORSNEDE DOOR STAALLEVERANCIER AAN TE LEVEREN !

DOORSNEDE

STAALCONSTRUCTIE CONFORM OPGAVE STAALLEVERANCIER + OPGAVE CONSTRUCTEUR !

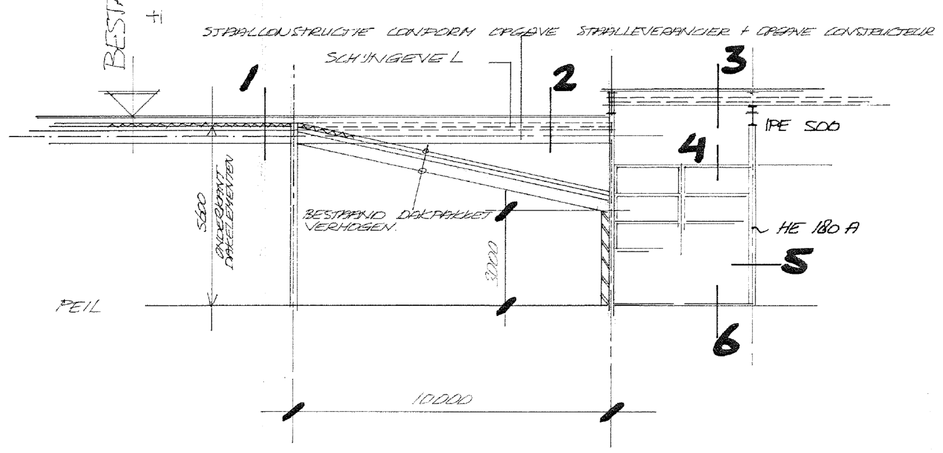

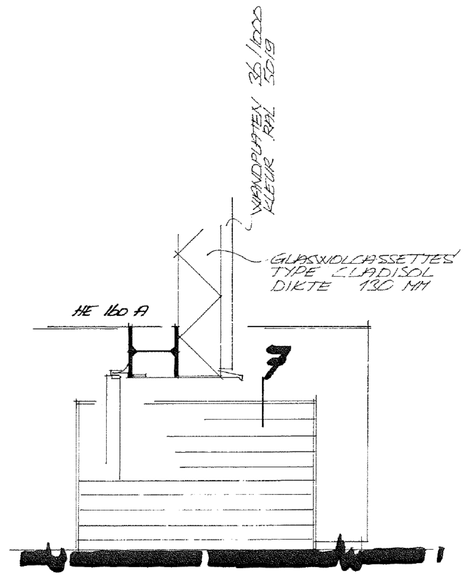

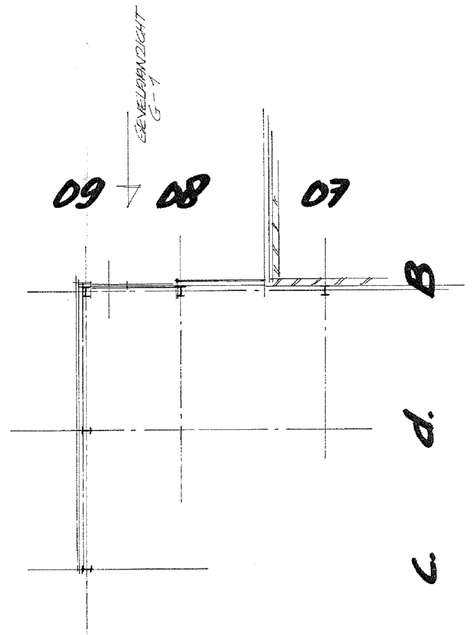

GEVELPANZICHT G-1.

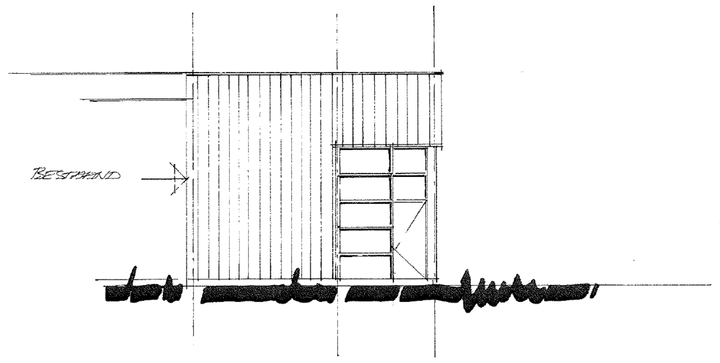

TECHNISCHE GEGEVENS

[redacted]

LOCATIE RUITEN-A-KANAAL NOORD 950 TE TER HAEL

MAART 2010

[redacted] B3

Libau 2010
Libau 27 MEI 2010 ontvangstdatum