



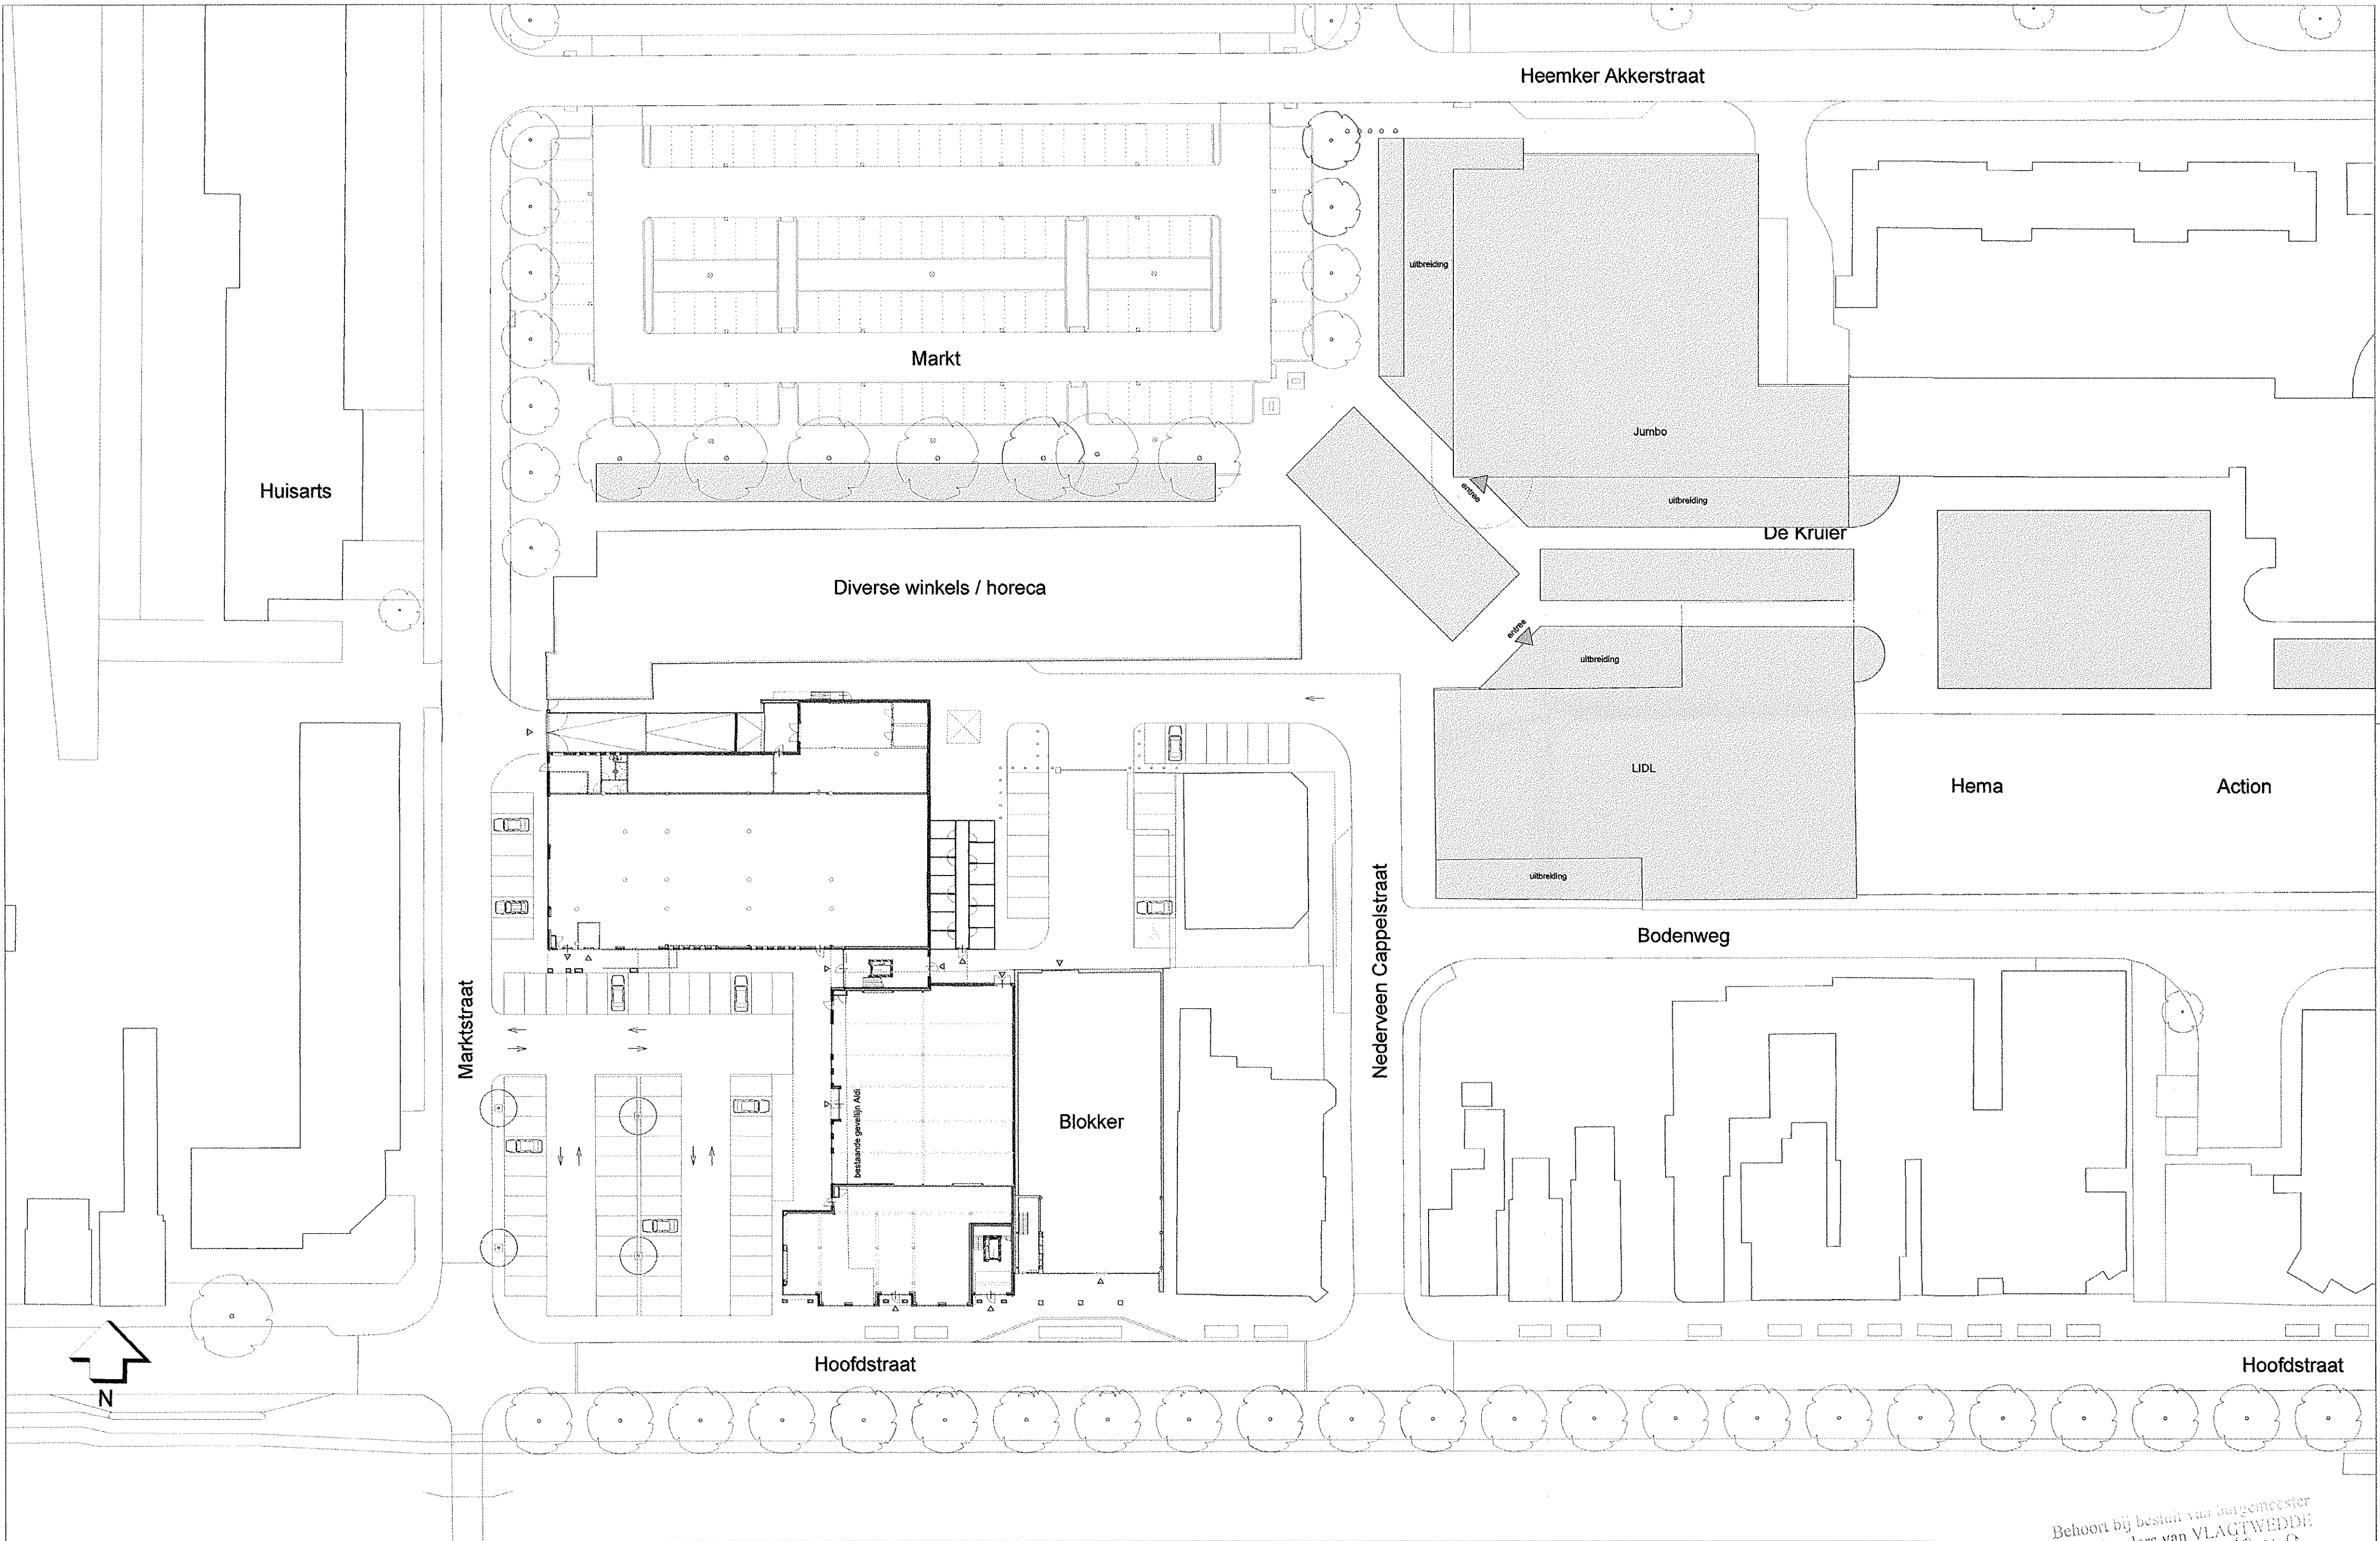

SITUATIE

Behoort bij besluit van burgemeester
en wethouders van VLAGTWEDDE
2016, Nr. 9
Mij bekend:
De Secretaris

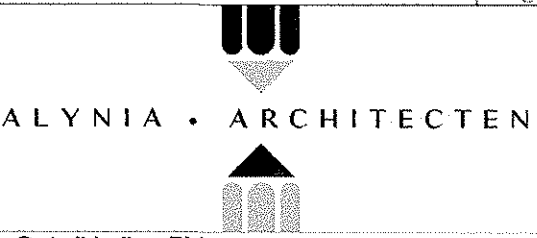

OPDRACHTGEVER EN TITEL:		Centrum Ontwikkeling BV	
ONDERDEEL:		Ter Apel ontwikkelingsplan	
		Technisch Ontwerp	
		Situatie	
RY	26-04-10	0	4
		1	5
		2	6
		3	7
		FORMAAT:	PROJECTNO.:
		480x594	5317
		SCHAAL:	BLADNO.:
		1:500	TO-S01

Alynia Architecten Harlingen bv BNA
Postbus 187 8860 AD Harlingen
T 0517-413333 • F 0517-419766
Deze tekening blijft eigendom van Alynia Architecten en mag zonder onze schriftelijke toestemming niet worden gekopieerd, noch aan derden worden verstrekt, of ter inzage worden gegeven.

E-mail: info@alynia-architecten.nl
Website: www.alynia-architecten.nl

Locatie Ravenstein:
Postbus 11 5370 AA Ravenstein
T 0486-415150 • F 0486-415951