



Sigma Geo- & Milieutechniek
Phileas Foggstraat 153
7825 AW Emmen
Tel. (0591) 65 91 28
www.sigma-bm.nl
email info@sigma-bm.nl

Onderwerp:	milieukundig vooronderzoek volgens NEN-5725 Dorigweg tussen 46-50 te Sellingen
Projectnummer:	24-M11255-04
Opdrachtgever:	Gemeente Westerwolde
Datum:	15 juli 2024

onderwerp	milieukundig vooronderzoek volgens NEN-5725 Dorigweg tussen 46-50 te Sellingen
datum	15 juli 2024
projectnummer	24-M11255-04
in opdracht van	Gemeente Westerwolde Dorpstraat 1 9551 AB, Sellingen
uitgevoerd door	Sigma Geo- & Milieutechniek B.V. Phileas Foggstraat 153 7825 AW Emmen tel: (0591) 659128

Sigma Geo- & Milieutechniek B.V. is gecertificeerd volgens de norm NEN-EN-ISO 9001:2015, het uitvoeren van milieukundige bodemonderzoeken en geotechnische onderzoeken



Sigma Geo- & Milieutechniek B.V. is gecertificeerd volgens "Beoordelingsrichtlijn voor het procescertificaat Monsterneming Bouwstoffenbesluit SIKB 1000 protocol 1001: Monsterneming grond voor partijkeuringen"



Sigma Geo- & Milieutechniek B.V. is gecertificeerd volgens "Beoordelingsrichtlijn voor het procescertificaat Veldwerk bij milieuhygiënisch bodemonderzoek SIKB 2000 protocollen 2001, 2002 en 2018"

(het onderhavige onderzoek heeft geen betrekking op de beoordelingsrichtlijn BRL SIKB 1000 of 2000)

kwaliteitsborging:

Sigma Geo- & Milieutechniek B.V. is gecertificeerd volgens de norm NEN-EN-ISO 9001:2015.
Sigma Geo- & Milieutechniek B.V. verklaart bij deze volledig onafhankelijk te zijn in de uitvoering van het onderzoek en op geen enkele wijze gerelateerd te zijn aan de eigenaar van het te onderzoeken terrein.

Niets uit deze uitgave mag worden vermenigvuldigd en/of openbaar worden gemaakt door middels van druk, fotokopie, microfilm of anderszins zonder voorafgaande, schriftelijke toestemming van de opdrachtgever of Sigma Geo- & Milieutechniek B.V..

INHOUDSOPGAVE

1	INLEIDING	
1.1	Algemeen	4
1.2	Aanleiding van het historisch bodemonderzoek	4
1.3	Doel van het onderzoek	4
1.4	Referentiekader van het onderzoek	4
2	LOCATIE- EN BASISGEGEVENS	5
3	OPZET VOORONDERZOEK	6
4	GEBRUIK EN BEINVLOEDING VAN DE LOCATIE	8
5	VERWACHTING T.A.V. DE BODEMKWALITEIT	11
6	TOEKOMSTIGE INVULLING	13
7	LOCATIE-INSPECTIE	13
8	CONCLUSIES EN AANBEVELINGEN	14
	LITERATUURLIJST	18
	COLOFON	19

BIJLAGEN

- 1: Topografisch overzicht en historisch topografisch overzicht
- 2: Overzicht onderzoekslocatie (1:500)
- 3: Foto's

1 INLEIDING

1.1 Algemeen

In opdracht van de gemeente Westerwolde is in mei 2024 door Sigma Geo- & Milieutechniek B.V. een milieukundig vooronderzoek volgens NEN-5725 (2023) uitgevoerd t.b.v. de locatie gelegen aan de Dorigweg tussen 46-50 te Sellingen (gemeente Westerwolde).

De plaats en situering van de onderzoekslocatie is weergegeven in bijlage 1 en 2.

Op basis van de resultaten van het milieukundig vooronderzoek kan worden bepaald of een locatie als milieuhygiënisch verdacht of onverdacht beschouwd dient te worden. Aan de hand van het milieukundig vooronderzoek kan worden bepaald of vervolgonderzoek, in de vorm van een verkennend bodemonderzoek conform NEN-5740, noodzakelijk en/of zinvol wordt geacht.

Het vooronderzoek omvat het verzamelen van informatie over het vroegere en huidige gebruik van de onderzoekslocatie en de omgeving, onder meer gericht op het vinden van mogelijke bronnen van bodembelasting. Het vooronderzoek richt zich tevens op informatie betreffende de bodemopbouw en geohydrologie van de onderzoekslocatie.

1.2 Aanleiding van het milieukundig vooronderzoek

Aanleiding tot het laten instellen van een milieukundig vooronderzoek vormt de voorgenomen nieuwbouw van een 2-onder-1-kapwoning op de onderzoekslocatie.

1.3 Doel van het onderzoek

Het milieukundig vooronderzoek heeft tot doel het inventariseren in hoeverre het bodemgebruik ter plaatse van de onderzoekslocatie geleid kan hebben tot eventuele bodemverontreiniging.

Middels dit onderzoek wordt in kaart gebracht of er sprake is (geweest) van (voormalige) potentieel bodembedreigende activiteiten op en in de directe omgeving van de onderzoekslocatie.

Op basis van de resultaten van het milieukundig vooronderzoek kan worden bepaald of een locatie als milieuhygiënisch verdacht of onverdacht beschouwd dient te worden. Aan de hand van het milieukundig vooronderzoek kan worden bepaald of vervolgonderzoek, in de vorm van een verkennend bodemonderzoek conform NEN-5740 of een verkennend onderzoek asbest in grond volgens NEN-5707, noodzakelijk en/of zinvol wordt geacht.

1.4 Referentiekader van het onderzoek

De uitwerking van het vooronderzoek is gebaseerd op de norm strategie voor het uitvoeren van milieuhygiënisch vooronderzoek, onderzoeksnorm NEN-5725 (oktober 2023) (literatuur 1).

3 OPZET VOORONDERZOEK

In de NEN-5725 (2023) zijn negen aanleidingen tot vooronderzoek naar landbodems geformuleerd. Voor elke afzonderlijke aanleiding tot vooronderzoek dienen verschillende onderzoeksvragen te worden beantwoord. De verplicht te onderzoeken aspecten zijn per aanleiding omschreven in tabel 2.

tabel 2: onderzoeksaspecten milieuhygiënisch vooronderzoek

Onderzoeksaspecten		Aanleiding tot vooronderzoek								
		A	B	C	D1	D2	E	F	G	H
1. Locatiegegevens	Eigendomssituatie	O	O							
	Hoogteligging						✓			
2. Bodemopbouw en geohydrologie	Bodemopbouw	✓	✓		✓		✓	✓		✓
	Antropogene lagen in de bodem of bijzondere bestanddelen in de grond	✓	✓	✓	✓	O	✓	✓	✓	✓
	Geohydrologie	✓	✓						O _a	O _a
3. Verwachting t.a.v. de bodemkwaliteit	Geval van ernstige bodemverontreiniging?	✓		✓	✓	✓ _b	✓	✓	✓	✓
	bodemkwaliteit o.b.v. bodemkwaliteitskaart	✓	0	✓	✓	✓ _b	✓	✓	✓	✓
	bodemkwaliteit o.b.v. uitgevoerde bodemonderzoeken	✓	✓	✓	✓	O _b	✓		✓	✓
4. Gebruik en beïnvloeding van de locatie, verdachte activiteiten, activiteiten, ongewoon voorval		✓	0	✓	✓	✓	✓		✓	✓
	Voormalig									
	Huidig	✓	O _c		✓		✓	✓		
	Toekomstig	O	O _d				O			
	Asbestverdacht?	✓		✓	✓	✓	✓	✓	✓	✓
✓ Verplicht onderzoeksaspect. Indien dit onderzoeksaspect gelet op de achtergrond van het onderzoek niet van toepassing is, behoort dit in het rapport te worden vermeld en gemotiveerd 0 Optioneel a) ingeval de grondwaterstand zich dieper dan 25 cm onder het ontgravingsvlak bevindt, kan geohydrologie buiten beschouwing blijven b) het betreft hierbij de herkomstlocatie van de te beoordelen partij c) bij eindonderzoek bodem verplicht, bij nulonderzoek bodem optioneel d) bij nulonderzoek bodem verplicht, bij eindonderzoek bodem optioneel										

Het vooronderzoek is uitgevoerd op basis van aanleiding A, conform paragraaf 6.3.2 "opstellen hypothese bodemkwaliteit ten behoeve van een bodemonderzoek" uit de NEN-5725 (2023).

geraadpleegde bronnen in het kader van het onderzoek

Voor het vooronderzoek zijn de volgende bronnen geraadpleegd:

- informatie verstrekt door de opdrachtgever/eigenaar;
- informatie van de gemeente Westerwolde (d.d. 29-04-2024);
- informatie van Bodemloket.nl;
- www.Topotijdreis.nl;
- voorgaande milieutechnische werkzaamheden;
- Kadaster/BAG Viewer;
- grondwaterkaart van Nederland;
- AHN.nl;
- Dinoloket.nl;
- handelsbestand van de Kamer van Koophandel;

Het uitgevoerde vooronderzoek heeft betrekking tot de onderhavige onderzoekslocatie alsmede de aangrenzende percelen binnen een straal van 25 meter.

De onderzoeksvragen voor het opstellen van de onderzoekshypothese en de gekozen onderzoeksstrategie zijn, voor zover relevant, in de onderstaande hoofdstukken nader uitgewerkt.

4 VOORMALIGE GEBRUIK EN BEINVLOEDING VAN DE LOCATIE

bodemgebruik op basis van topografische kaarten

In de onderstaande tabel 3 is de beschikbare informatie weergegeven over het historisch, huidig en toekomstig gebruik van de onderzoekslocatie en de directe omgeving.


tabel 3: beschrijving bodemgebruik

Omschrijving	Gebruik	Potentieel bodembedreigende activiteiten en situaties
Onderzoekslocatie		
Historisch (op basis van topografische kaarten, Topotijdreis)	Op basis van oude topografische kaarten is de onderzoekslocatie, voor zover te beoordelen, in het verleden niet eerder bebouwd geweest.	Geen.
Directe omgeving (<25 m)		
Historisch (op basis van topografische kaarten, Topotijdreis)	Op kaarten vanaf ca. 1905 is in de directe omgeving van de onderzoekslocatie enige bebouwing te herkennen. In de loop van de jaren is deze bebouwing verder uitgebreid/gewijzigd.	Geen.
Huidig en toekomstig	De onderzoekslocatie is gelegen in een omgeving met woningen en agrarische percelen. Aan de noord- en zuidzijde bevinden zich woningen. Ten oosten grenst de onderzoekslocatie aan de Dorigweg. Ten westen grenst de onderzoekslocatie aan een sloot/kanaal.	Het is op voorhand onbekend of activiteiten in de directe omgeving negatieve invloed hebben (gehad) op de bodemkwaliteit t.p.v. de onderhavige onderzoekslocatie.

bedrijfsmatige activiteiten, bodembedreigende activiteiten en calamiteiten

In tabel 4 staat een overzicht weergegeven van de potentieel bodembedreigende activiteiten en calamiteiten op basis van de beschikbare informatie.

tabel 4: overzicht potentieel bodembedreigende activiteiten en calamiteiten

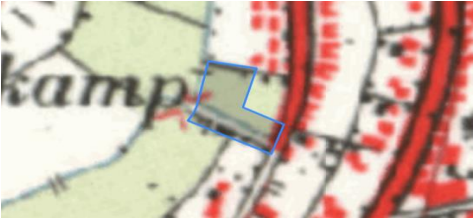Gebruik	De onderzoekslocatie betreft het perceel gelegen aan de Dorigweg tussen 46-50, perceel Vlagtwedde sectie F nr. 6253 te Sellinger. De opdrachtgever is voornemens om op de onderzoekslocatie de nieuwbouw van een 2-onder-1-kapwoning te realiseren. Het terreindeel t.p.v. de geplande nieuwbouw (het plangebied) is onbebouwd, onverhard (gras) en deels ingericht als speeltuin. Het meest noordelijke deel van de locatie betreft grasveld. Op basis van de topografische kaarten is de onderzoekslocatie in het verleden, voor zover te beoordelen, niet eerder bebouwd geweest. Er is geen verdere informatie omtrent evt. (voormalige) (bedrijfs-)matige activiteiten, (voormalige) potentieel verdachte deellocales (bronnen), (voormalige) bodembedreigende activiteiten of evt. (voormalige) potentieel bodembedreigende calamiteiten t.p.v. de onderzoekslocatie
Bouwvergunning	Niet bekend.
Milieuvergunning	Niet bekend.
Handelsregister	De locatie staat niet vermeld in het handelsregister van de Kamer van Koophandel.
Aanwezigheid brandstoftanks	Er is geen informatie omtrent de eventuele aanwezigheid of voormalige aanwezigheid van boven- of ondergrondse brandstoftanks op de onderzoekslocatie, t.p.v. het plangebied. Er bestaat altijd de mogelijkheid dat boven- en ondergrondse brandstoftanks in het verleden geplaatst zijn zonder melding, de aanwezigheid van dergelijke tanks blijkt niet uit de verkregen informatie.
Aanwezigheid asbest	Er is geen informatie bekend omtrent de evt. aanwezigheid van asbest in de bodem t.p.v. het plangebied. In algemene zin wordt gesteld dat puinlagen en/of grondlagen waarin bijmenging van puin en/of ander sloopafval voorkomt worden verdacht voor aanwezigheid van asbest. Er bestaat altijd de mogelijkheid dat asbest (afval/puin) ed. is begraven. Op voorhand is hiervan geen informatie bekend.
Ophogingen/dempingen/stortingen	Op topografische kaarten is tussen ca. 1959 en 1970, t.p.v. de onderzoekslocatie, mogelijk een sloot te herkennen (zie figuur 2). Vanaf 1971 is de sloot niet meer te herkennen. Het is niet bekend waarmee deze sloot/watergang is gedempt.  <i>figuur 2: vm. sloot / watergang</i> Er is geen informatie omtrent evt. met bodemvreemd materiaal gedempte watergangen/ sloten t.p.v. de onderzoekslocatie (binnen het onderzochte terreindeel). Er is geen informatie omtrent evt. opgebrachte gebiedsvreemde grond (ophogingen), verhardingsmateriaal, puinmateriaal en/of afval op de onderzoekslocatie. Er is geen informatie omtrent evt. met bodemvreemd materiaal gedempte watergangen / sloten t.p.v. de onderzoekslocatie (binnen het onderzochte terreindeel). Er is geen informatie omtrent evt. opgebrachte gebiedsvreemde grond (ophogingen), verhardingsmateriaal, puinmateriaal en/of afval op de onderzoekslocatie

vervolg tabel 4: overzicht potentieel bodembedreigende activiteiten en calamiteiten

Niet gesprongen explosieven	Geen informatie, in Nederland zijn er niet gesprongen explosieven (NGE) uit de Tweede Wereldoorlog in de grond achtergebleven. De (potentiële) aanwezigheid van niet gesprongen explosieven kan een bedreiging inhouden bij grondroerende werkzaamheden en kan tot vertraging leiden bij planvorming en uitvoering van werkzaamheden. NGE's worden met name aangetroffen ter plaatse van 'strategische doelen' zoals binnensteden, verbindingswegen, spoorwegen, bruggen en havens. De gemeente is op basis van regelgeving verantwoordelijk voor het opsporen en ruimen van niet gesprongen explosieven uit de Tweede Wereldoorlog. Voor aanvullende informatie wordt verwezen naar de gemeente.
PFAS-verdachtheid	PFAS is een stofgroep van persistente, giftige fluorverbindingen die zijn toegepast in coatings van consumentenproducten als textiel, tapijt, leer en papieren in industriële producten zoals verf en blusschuim. Op en nabij locaties waar PFAS is toegepast, kan de bodem (grond en grondwater) verontreinigd zijn. Op of nabij de onderzoekslocatie bevinden zich voor zover bekend geen locaties die de bodem verdacht maken voor PFAS en GenX verbindingen als gevolg van puntbronnen. De kans op verontreiniging met PFAS in de grond t.p.v. de onderzoekslocatie t.g.v. puntbronnen wordt gering geacht. De bovengrond, diepere geroerde bodemlagen en de waterbodem zijn op basis van het Tijdelijk Handelingskader PFAS in heel Nederland verdacht op het diffuus voorkomen van PFAS als gevolg van atmosferische depositie en mobiliteit en het feit dat de stof niet of nauwelijks afbreekt. Verwacht wordt dat de bodem van de onderzoekslocatie diffuus onverdacht is voor PFAS en onverdacht is op GenX. Voor zover bekend is op de onderzoekslocatie geen sprake geweest van activiteiten die de locatie verdacht maken op het voorkomen van PFAS. Zo is er op de locatie (voor zover bekend) bijv. geen sprake geweest van: ♦ brand met gebruik van blusschuim; ♦ brandblus oefenterrein; ♦ bedrijfsactiviteiten bijv. op het gebied van: - teflonproductie; - galvanische industrie, textiel, papier(verwerking), lak- en verfindustrie, cosmetica; - afvalverbranding, stortplaatsen, waterzuiveringsinstallaties, ijzerinzamellocaties (inzamelen brandblussers).
Calamiteiten	Voor zover bij de opdrachtgever bekend hebben zich op de onderzoekslocatie in het verleden geen calamiteiten met een bodembedreigend karakter voorgedaan.
Verdachte activiteiten < 25 m	De onderzoekslocatie bevindt zich tussen woningen en agrarische percelen die in de loop der jaren veranderd zijn. In de nabije omgeving van de onderzoekslocatie zijn de volgende verdachte activiteiten aanwezig (geweest): ■ Dorigweg / Dorpstraat (ten zuiden van het plangebied): ▪ graanmalerij (1923 - 1969) Het is op voorhand onbekend of een deel van de activiteiten in de directe omgeving een negatieve invloed hebben (gehad) op de bodemkwaliteit t.p.v. de onderhavige onderzoekslocatie.

5 VERWACHTING T.A.V. DE BODEMKWALITEIT

In tabel 5 is een overzicht van voorgaande bodemonderzoeken en informatie van de bodemkwaliteitskaart weergegeven.

tabel 5: overzicht voorgaande bodemonderzoeken en bodemkwaliteitskaart

adres locatie	voorgaande bodemonderzoeken
Onderzoekslocatie Omgeving < 25 mtr.	► Niet bekend. <u>Dorigweg 46, Sellingen</u> <i>Verkennd onderzoek NEN-5740 (30-05-1987) ref. Grontmij N.V., nr. 87/0659-03.</i> <u>Omschrijving</u> Op het te bebouwen gebied zijn 2 boringen verricht tot 2 à 3 m beneden maaiveld. <u>Analyseresultaten</u> In het grond- en grondwatermonster zijn geen verhoogde concentraties van de onderzochte parameters gemeten. <u>Conclusies en aanbevelingen</u> Zintuiglijk zijn geen verontreinigingen waargenomen. In zowel grond als grondwatermonsters zijn geen verhoogde gehalten geconstateerd zodat op grond van dit onderzoek de milieu hygiënische kwaliteit van de bodem en het grondwater in relatie tot de bestemming woningbouw als goed wordt beoordeeld. <u>Dorigweg Sellingen</u> <i>Verkennd onderzoek NEN 5740 (06-09-1995) ref. Tukkers Milieu-onderzoek, nr. 510316</i> <u>Algemeen</u> Aan 'Tukkers Milieu-onderzoek' is op 22 augustus schriftelijk (kenmerk brief ASS/95/2091/510316) opdracht verleend voor het verrichten van een verkennend onderzoek naar de kwaliteit van grond en grondwater op de locatie Dorigweg te Sellingen. <u>Analyseresultaten</u> grond: In de grond is géén van de onderzochte parameters verhoogd aangetroffen ten opzichte van de streefwaarde en/of detectielimiet. grondwater: In het grondwater is ten opzichte van de streefwaarde en/of detectielimiet het gehalte aan chroom licht verhoogd aangetroffen. Tevens is het gehalte aan lood in het grondwater van peilbuis 021 ten opzichte van de streefwaarde licht verhoogd aangetroffen. <u>Conclusie</u> Uit de resultaten van dit onderzoek blijkt dat de aangenomen hypothese, dat het een onverdachte locatie betreft, juist is. Op basis van deze onderzoeksresultaten is er geen aanleiding te veronderstellen dat er gebruiksbeperkingen aan de onderzochte locatie moeten worden gesteld.
informatie bodemkwaliteitskaart	Bodemkwaliteitskaart Buitengebied Groningen Ontgravingskaart boven- en ondergrond: landbouw/natuur


bodemopbouw, geohydrologie en antropogene beïnvloeding

De ondiepe geologie in het onderzoeksgebied is afgeleid van de Grondwaterkaart van Nederland (Dienst grondwaterverkenning TNO/DGGV) en ontleend aan het dinoloket (www.dinoloket.nl).

De bovenste laag, de deklaag, heeft een hoogte van ca. 6-10m +NAP.

In figuur 3 is de geohydrologische opbouw weergegeven.

Verticale Doorsnede BRO REGIS II v2.2.1

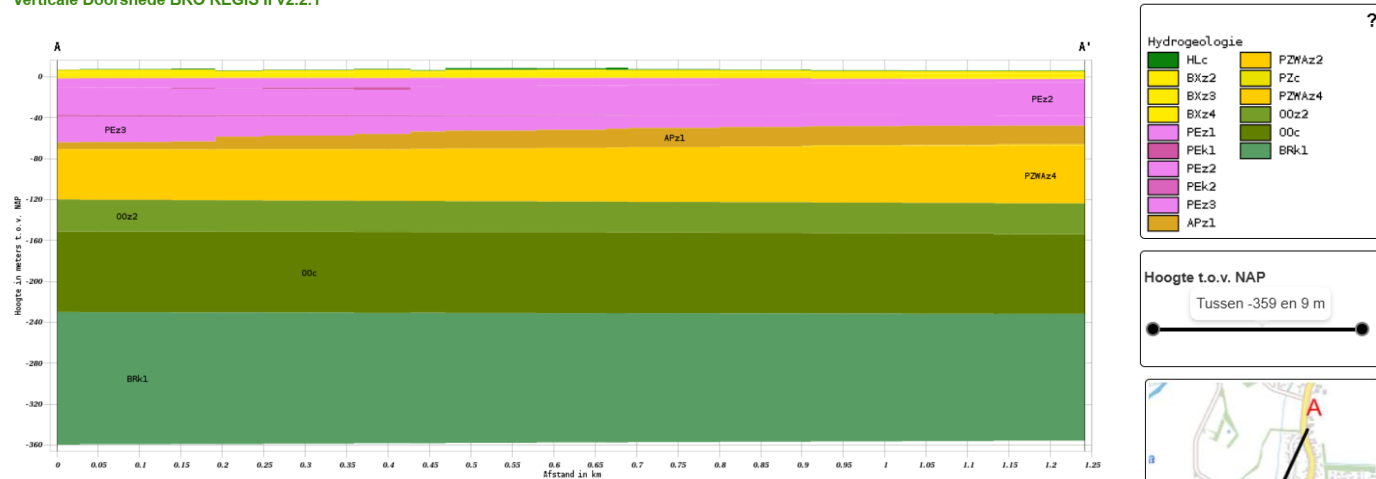

figuur 3: geohydrologische opbouw

De stromingsrichting van het ondiepe grondwater van het eerste watervoerend is in het kader van voorgaand bodemonderzoek niet vastgesteld.

Opgemerkt dient te worden dat de stromingsrichting van het grondwater beïnvloed kan worden door drainepatroon, ligging van sloten, riolering, kabels, leidingen en funderingen.

6 TOEKOMSTIGE INVULLING VAN DE LOCATIE

De toekomstige plannen voor de onderzoekslocatie bestaan uit:

- De opdrachtgever is voornemens om op de onderzoekslocatie de nieuwbouw van een 2-onder-1-kapwoning te realiseren.

7 LOCATIE-INSPECTIE

Op de onderzoekslocatie is op 01-05-2-24 een locatie-inspectie uitgevoerd. Foto's van de locatie zijn opgenomen in bijlage 3.

Op basis van de locatie-inspectie zijn geen aanvullende gegevens naar voren gekomen met betrekking tot potentieel bodembedreigende activiteiten.

Tijdens de locatie-inspectie is aandacht geschonken aan de aanwezigheid van asbest op het maaiveld, hierbij is op het maaiveld geen zintuiglijk asbestverdacht materiaal waargenomen. Opgemerkt wordt dat deze inspectie geen inspectie volgens NEN-5707 betreft.

8 CONCLUSIES EN AANBEVELINGEN

vm. bodemgebruik

Op basis van de topografische kaarten is de onderzoekslocatie, voor zover te beoordelen, in het verleden niet eerder bebouwd geweest. Het onderzoeksgebied is momenteel deels in gebruik als speeltuin. Het noordelijke deel van de locatie betreft grasveld.

Voorheen was de onderzoekslocatie vermoedelijk in gebruik als landbouwgrond / weiland.

vm. bodembedreigende activiteiten

onderzoeksgebied

In het verleden was de locatie voor zover bekend onbebouwd en als agrarische grond in gebruik.

Op topografische kaarten is tussen ca. 1959 en 1970, t.p.v. de onderzoekslocatie, mogelijk een sloot te herkennen (zie figuur 2). Vanaf 1971 is de sloot niet meer te herkennen. Het is niet bekend waarmee deze sloot/watergang is gedempt.

De verzamelde informatie geeft voor het overige geen aanwijzingen voor de aanwezigheid van (voormalige) bodembedreigende activiteiten, (voormalige) bedrijfsmatige activiteiten of evt. (voormalige) potentieel bodembedreigende calamiteiten op de onderzoekslocatie.

omgeving

Ten zuiden grenzend aan het onderhavige onderzoeksgebied (Dorigweg / Dorpstraat) is een graanmalerij (1923 – 1969) gevestigd geweest.

Voor het overige wordt niet verwacht dat activiteiten op omliggende percelen de bodemkwaliteit op de onderzoekslocatie negatief beïnvloeden hebben.

algemeen

De onderzoekslocatie is gelegen in een gebied dat reeds langere tijd door de mens in gebruik is (o.a. langdurige bewoning of menselijk gebruik). In dergelijke gebieden worden vaker verhoogde gehalten aan o.a. zware metalen, PAK's en /of minerale olie in de grond gemeten. In algemene zin wordt opgemerkt dat antropogene beïnvloeding van een locatie in de meeste gevallen een negatief effect heeft op de kwaliteit van de bodem.

Op basis van het bovenstaande is niet uit te sluiten dat op de onderzoekslocatie sprake is van een verhoogde achtergrondconcentratie voor o.a. zware metalen en/of PAK.

Verwacht wordt dat de bovengrond voldoet aan de bodemkwaliteitsklasse wonen en de ondergrond voldoet aan de bodemkwaliteitsklasse landbouw/natuur.

asbest

De onderzoekslocatie is in het verleden, voor zover te beoordelen, niet eerder bebouwd geweest.

Dempingsmateriaal dat gebruikt werd voor het dempen van sloten / watergangen kan asbesthoudend materiaal bevatten (op voorhand niet bekend).

Op basis van het bovenstaande is voor het overige geen reden om aan te nemen dat de locatie mogelijk verdacht is ten aanzien van asbest in de bodem.

PFAS

Op basis van de geraadpleegde bronnen is de locatie in principe niet verdacht op PFAS, behoudens atmosferische depositie. Bij evt. toekomstige grondwerkzaamheden waarbij grond van de locatie moet worden afgevoerd dient de af te voeren grond onderzocht te worden op de aan- of afwezigheid van PFAS.

bevindingen n.a.v. voorgaande bodemonderzoeken

onderzoekslocatie

Ter plaatse van de onderzoekslocatie zijn in het verleden, voor zover bekend, niet eerder bodemonderzoeken uitgevoerd. Er is geen actuele informatie over de milieuhygiënische kwaliteit van de bodem t.p.v. het onderzoeksgebied beschikbaar.

omgeving < 25 mtr

Op basis van het verkennend onderzoek NEN 5740 (30-05-1987) Grontmij N.V., ref.nr. 87/0659-03 zijn geen verontreinigingen waargenomen. In zowel grond als grondwatermonsters zijn geen verhoogde gehalten geconstateerd zodat op grond van dit onderzoek de milieu hygiënische kwaliteit van de bodem en het grondwater in relatie tot de bestemming woningbouw als goed wordt beoordeeld.

Op basis van het verkennend onderzoek NEN 5740 (06-09-1995) ref. Tukkers Milieu-onderzoek, nr. 510316 zijn in de grond geen verontreinigingen waargenomen. In het grondwater is een licht verhoogd gehalte chroom en lood aangetroffen. Op basis van deze onderzoeksresultaten is er geen aanleiding te veronderstellen dat er gebruiksbepkeringen aan de onderzochte locatie moeten worden gesteld.

locatie-inspectie

Op basis van de uitgevoerde locatie-inspectie zijn er geen bijzonderheden waargenomen.

conclusie:

Op basis van de verzamelde informatie zijn de onderzoeksvragen volgens paragraaf 6.3.2 uit de NEN- 5725 (voor aanleiding A) beantwoord.

- Op basis van de resultaten van het uitgevoerde milieukundig vooronderzoek is er gezien het bekende gebruik van de locatie naar onze mening mogelijk sprake van enige aantasting van de milieuhygiënische kwaliteit van de bodem als gevolg van:
 - mogelijke slootdemping
 - Op de locatie is geen sprake van een bekend geval van ernstige bodemverontreiniging.
 - De bodem op de locatie is mogelijk verdacht voor aanwezigheid van asbest (i.v.m. slootdemping).
 - Op basis van de verzamelde informatie alsmede in het kader van de beoogde herontwikkeling wordt, naar onze mening, aanbevolen om op de onderzoekslocatie een verkennend milieukundig bodemonderzoek volgens NEN-5470 en evt. NEN-5707 uit te voeren. Echter, het is van belang te benadrukken dat het bevoegd gezag hierin de uiteindelijke beslissing neemt en hierbij beleidsmatige afwegingsruimte heeft, wat kan resulteren in een afwijkend besluit.

aanbevelingen

1•)

Op basis van het historisch gebruik van de locatie wordt geadviseerd in het kader van de beoogde herontwikkeling een verkennend milieukundig bodemonderzoek volgens NEN-5470 en evt. NEN-5707 uit te voeren.

Middels uit te voeren bodemonderzoek kunnen in het kader van de toekomstige ontwikkeling, bouwwerkzaamheden of graafwerkzaamheden evt. risico's, te treffen veiligheidsmaatregelen en evt. sanerende maatregelen worden vastgesteld.

2•)

Wanneer in het kader van de toekomstige ontwikkeling nieuwbouwwerkzaamheden of graafwerkzaamheden in de grond zijn gepland dient, met het oog op het vaststellen van evt. risico's en het treffen van veiligheidsmaatregelen, vooraf de veiligheidsklasse vastgesteld te worden.

3•)

Wanneer in het kader van herontwikkeling meer dan 25 m³ grondverzet plaatsvindt, moet dit tenminste 1 week voorafgaand aan de werkzaamheden worden gemeld via het Digitaal Stelsel Omgevingswet (DSO) als zogenaamde milieubelastende activiteit "graven in de bodem met een kwaliteit boven of onder de interventiewaarde.

Op 8 juli 2019 heeft het Ministerie van Infrastructuur en Milieu een tijdelijk handelingskader vastgesteld voor hergebruik van PFAS-houdende grond en baggerspecie. Vanaf 8 juli 2019 is het verplicht om onderzoek naar de stofgroep PFAS uit te voeren bij o.a. partijkeuringen in het kader van afvoer van grond.

Indien het noodzakelijk is dat er grond afgevoerd moet worden van de locatie zal er een melding grondverzet gedaan moeten worden via het landelijk meldpunt: www.meldpuntbodemkwaliteit.nl.

Opgemerkt wordt dat evt. afvoer van grond met de bodemkwaliteitsklasse "wonen", "industrie" en "niet toepasbare grond" meer kosten met zich meebrengt dan de afvoer van schone grond "achtergrondwaarde".

Algemeen/opmerkingen/betrouwbaarheid/uitsluitingen/aanbevelingen

Het onderhavige vooronderzoek heeft betrekking gehad op de locatie gelegen aan de Dorigweg tussen 46-50 (zie bijlage 2).

Onderhavig onderzoek betreft slechts een vooronderzoek volgens NEN-5725 en kan daardoor geen uitspraak doen omtrent de milieuhygiënische kwaliteit van de bodem t.p.v. de betreffende locatie. Het onderhavige onderzoek geeft slechts inzicht in het bekende bodemgebruik vanuit het verleden. Analyses van grond- en grondwatermonsters maken geen deel uit van milieukundig vooronderzoek in het kader van de NEN-5725.

Derhalve kan op basis van dit onderzoek geen uitspraak worden gedaan omtrent de daadwerkelijke milieuhygiënische kwaliteit van de bodem t.p.v. de onderzoekslocatie.

Alleen een verkennend bodemonderzoek volgens NEN-5740 geeft een formele uitspraak over de milieuhygiënische kwaliteit van de bodem.

Indien een formele uitspraak over het voorkomen van asbest in de bodem gewenst is dient een asbestonderzoek uit gevoerd te worden conform de NEN 5707 (grond) of NEN 5897 (puin).

De vermelde informatie betreffende de onderzoekslocatie is betrokken uit de beschikbare informatiebronnen. T.a.v. historische informatie van de locatie wordt opgemerkt dat de geraadpleegde bronnen niet altijd zonder fouten en volledig zijn. Voor het verkrijgen van historische informatie is Sigma Geo- & Milieutechniek B.V. afhankelijk van deze bronnen, waardoor Sigma Geo- & Milieutechniek B.V. niet kan instaan voor de juistheid en volledigheid van de verzamelde historische informatie.

Opgemerkt dient te worden dat nooit kan worden uitgesloten dat zich op een locatie onbekende c.q. illegale bodembedreigende activiteiten (brandgaten, stortingen, lozingen e.d) hebben voorgedaan, welke de bodemkwaliteit t.p.v. een locatie negatief hebben beïnvloed.

Sigma Geo- & Milieutechniek B.V. aanvaardt op generlei wijze aansprakelijkheid voor de gevolgen/schade dan wel enige andere indirecte incidentele of gevolgschade welke voortvloeien uit beslissingen welke worden genomen op basis van de onderzoeksresultaten van het onderhavige onderzoek als in de praktijk blijkt dat de verontreinigingssituatie anders is dan in dit onderzoek vermeld.

LITERATUURLIJST


1. Strategie voor het uitvoeren van vooronderzoek bij verkennend en nader bodemonderzoek, NEN 5725, (oktober 2023).
2. Boringen zijn geplaatst volgens de eisen uit het SIKB-protocol 2001.
3. Classificatie van onverharde grondmonsters, NEN 5104, september 1989.
4. Geologische overzichtskaarten van Nederland, Rijks Geologische Dienst, 1995.
5. Grondwaterstromingsstelsels in Nederland, Ministerie van Landbouw, Natuurbeheer en Visserij, 1989.

COLOFON


opdrachtgever : Gemeente Westerwolde
project : milieukundig vooronderzoek Dorigweg 46-50 te Sellingen
omvang rapport : 19 blz.
datum : 15 juli 2024
projectleider : Ing. A.D.M. van Wuijkhuijse

Auteur	Paraaf	Gecontroleerd door	Paraaf	Datum	Status
D. van Wuijkhuijse		H. Kroon		15 juli 2024	definitief

BIJLAGE 1 TOPOGRAFISCH OVERZICHT

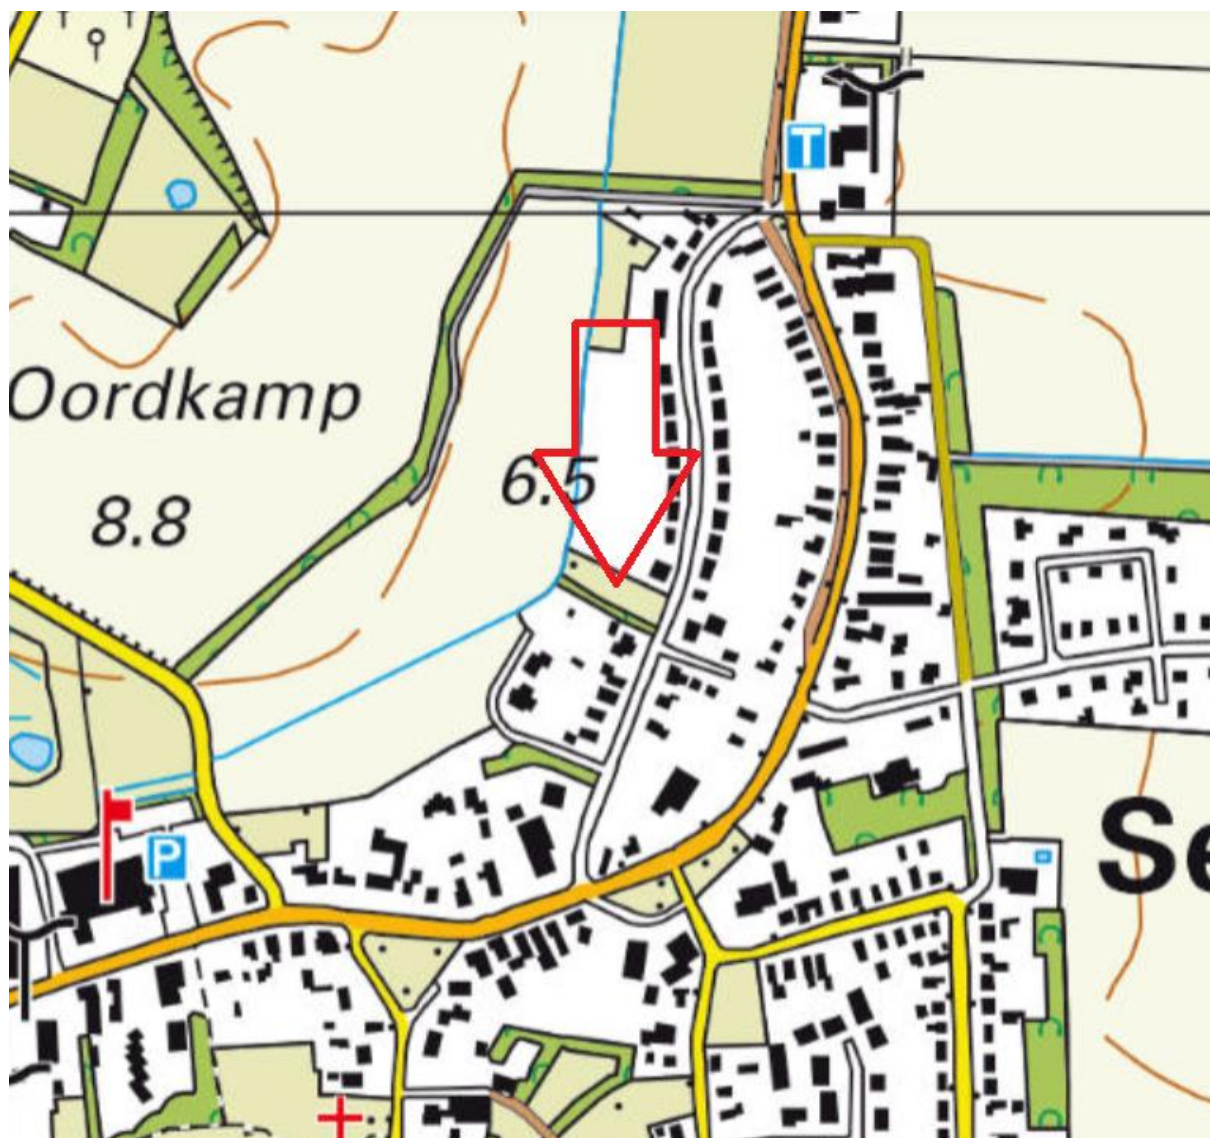


BIJLAGE 1 TOPOGRAFISCH OVERZICHT (HISTORISCH)

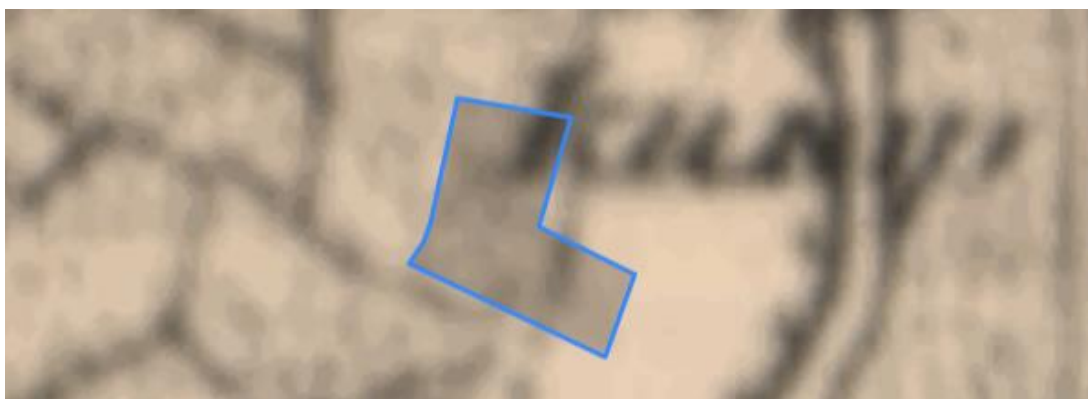


1900



1920

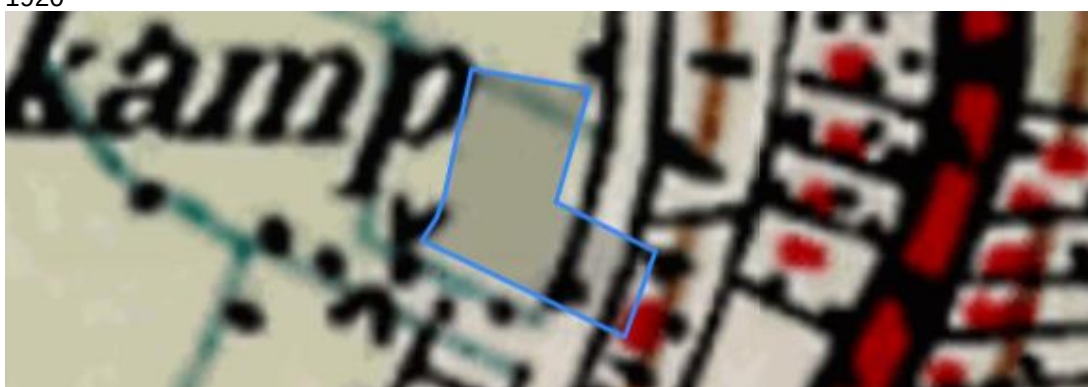


1940

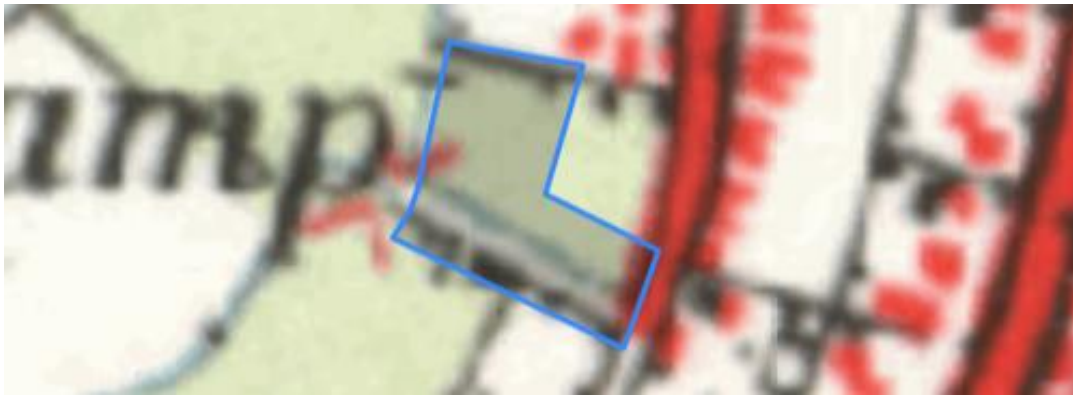

1962



1980

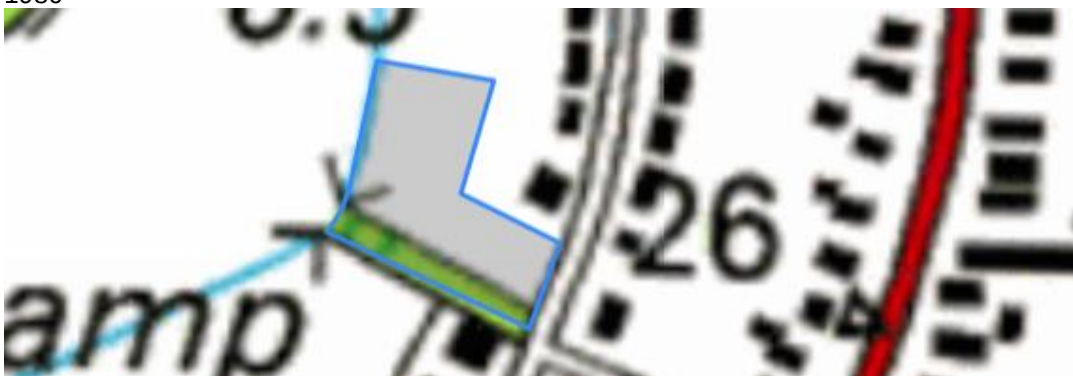


1999



2019

BIJLAGE 2 ONDERZOEKSLOCATIE

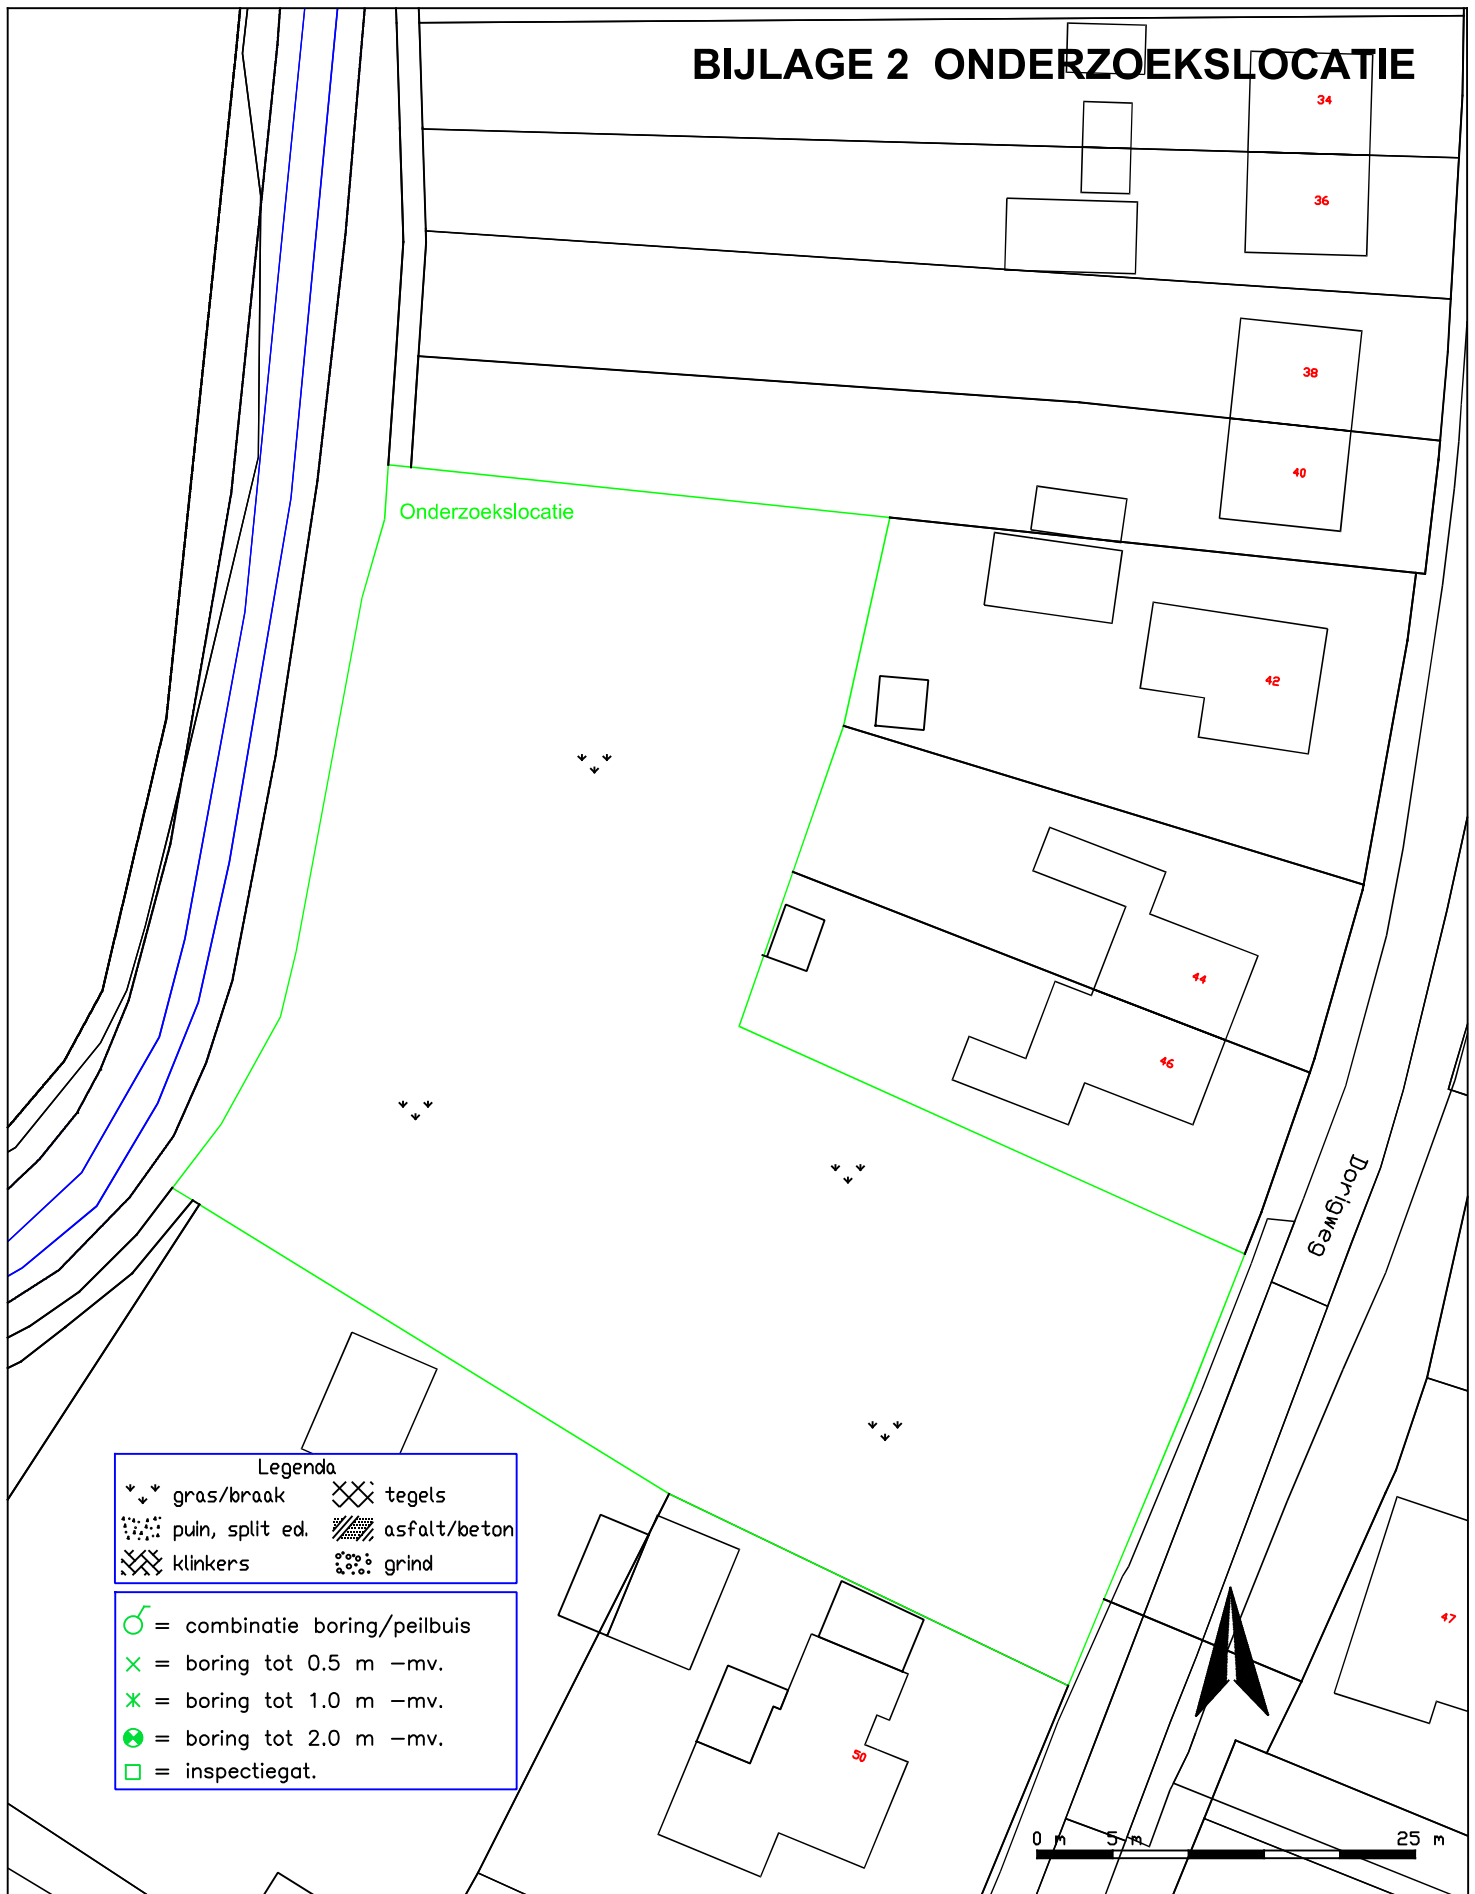

Legenda	
↘ ↘	gras/braak
⊗ ⊗	tegels
⊗ ⊗	puin, split ed.
⊗ ⊗	asfalt/beton
⊗ ⊗	klinkers
⊗ ⊗	grind
⊗	= combinatie boring/peilbuis
×	= boring tot 0.5 m -mv.
×	= boring tot 1.0 m -mv.
⊗	= boring tot 2.0 m -mv.
□	= inspectiegat.



onderzoekslocatie



onderzoekslocatie