



Sigma Geo- & Milieutechniek B.V.
Phileas Foggstraat 153
7825 AW Emmen
Tel. (0591) 65 91 28
www.sigma-gm.nl
email info@sigma-gm.nl

Onderwerp: **verkennend milieukundig bodemonderzoek
Jipsingboertangerweg 115, Sellingen**

Projectnummer: **24-M11136**

Opdrachtgever: **Gebr. Benus B.V.**

Datum: **17 mei 2024**

onderwerp	verkennend milieukundig bodemonderzoek volgens NEN 5740+A1 Jipsingboertangerweg 115, Sellingen
datum	17 mei 2024
projectnummer	24-M11136
in opdracht van	Bouwonderneming Gebr. Benus B.V. Schoolstraat 166 9581 GJ Musselkanaal tel: (0599) 412777
uitgevoerd door	Sigma Geo- & Milieutechniek B.V. Phileas Foggstraat 153 7825 AW Emmen tel: (0591) 659128

Sigma Geo- & Milieutechniek B.V. is gecertificeerd volgens de norm NEN-EN-ISO 9001:2015, het uitvoeren van milieukundige bodemonderzoeken en geotechnische onderzoeken



Sigma Geo- & Milieutechniek B.V. is gecertificeerd volgens "Beoordelingsrichtlijn voor het procescertificaat Monsterneming Bouwstoffenbesluit SIKB 1000 protocol 1001: Monsterneming grond voor partijkeuringen"



Sigma Geo- & Milieutechniek B.V. is gecertificeerd volgens "Beoordelingsrichtlijn voor het procescertificaat Veldwerk bij milieuhygiënisch bodemonderzoek SIKB 2000, protocollen 2001, 2002 en 2018"

(het onderhavige onderzoek heeft uitsluitend betrekking op de beoordelingsrichtlijn BRL SIKB 2000, protocol 2001 en 2002)

Niets uit deze uitgave mag worden vermenigvuldigd en/of openbaar worden gemaakt door middels van druk, fotokopie, microfilm of anderszins zonder voorafgaande, schriftelijke toestemming van de opdrachtgever of Sigma Geo- & Milieutechniek B.V.

Inhoudsopgave

1	INLEIDING.....	3
1.1	Algemeen	3
1.2	Aanleiding van het bodemonderzoek	3
1.3	Doel van het onderzoek	3
1.4	Referentiekader van het onderzoek	4
1.5	Opbouw van het rapport	4
2	VOORONDERZOEK.....	5
2.1	Hypothese en onderzoeksstrategie	11
3.1	Uitvoering van het veldonderzoek	13
3.2	Resultaten van het veldonderzoek	14
4	CHEMISCH-ANALYTISCH ONDERZOEK.....	16
4.1	Onderzoeksprogramma chemisch-analytisch onderzoek.....	16
4.2	Toetsingscriteria	17
4.3	Analyseresultaten en interpretatie	18
4.3.1	Grond en grondwater	18
5	CONCLUSIES EN AANBEVELINGEN	21
6	LITERTUURLIJST	24
7	COLOFON.....	25

Bijlagen

1. Topografisch overzicht
 - 1A. Historisch topografisch overzicht
2. Onderzoekslocatie met boorplan (1:500)
3. Beschrijvingen inspectiegaten/boringen/foto's
4. Analysecertificaten
5. Onafhankelijkheidsverklaring

1 INLEIDING

1.1 Algemeen

In opdracht van Bouwonderneming Gebr. Benus B.V. is in februari 2024 door Sigma Geo- & Milieutechniek B.V. een verkennend milieukundig bodemonderzoek volgens NEN-5740 uitgevoerd op een deel van de locatie gelegen aan de Jipsingboertangerweg 115 te Sellingen (gemeente Westerwolde).

De plaats en situering van de onderzoekslocatie is weergegeven in bijlage 1 en 2.

In dit onderzoek worden allereerst de locatiegegevens, de historische gegevens ofwel het bodemgebruik in het verleden evenals de resultaten van eventuele voorgaande bodemonderzoeken besproken. Vervolgens wordt de bodemopbouw, geologie en geohydrologie besproken. Op basis van de resultaten van het vooronderzoek is een onderzoekshypothese opgesteld. Het verdere onderzoek is op basis van deze hypothese uitgevoerd.

De onderzoeksresultaten worden geïnterpreteerd. Aan de hand van de interpretatie van de onderzoeksresultaten wordt een eindconclusie geformuleerd.

kwaliteitsborging:

Sigma Geo- & Milieutechniek is gecertificeerd volgens de norm NEN-EN-ISO 9001:2015.

Het verkennend milieukundig bodemonderzoek is uitgevoerd volgens de richtlijnen uit het besluit uitvoeringskwaliteit Bodembeheer (KWALIBO). Zo is de gehanteerde onderzoeksstrategie opgesteld volgens de normen NEN-5725 en NEN-5740 en zijn de veld- en laboratoriumwerkzaamheden uitgevoerd volgens geldende beoordelingsrichtlijnen en accreditatieschema's.

De veldwerkzaamheden van Sigma Geo- & Milieutechniek zijn verricht onder het procescertificaat BRL SIKB 2000 (Veldwerk bij milieuhygiënisch bodemonderzoek) waarvoor Sigma Geo- & Milieutechniek is gecertificeerd en erkend door het ministerie van I&W. In het kader van het onderhavige onderzoek zijn de protocollen 2001 (plaatsen van handboringen en peilbuizen t.b.v. het nemen van grond- en grondwatermonsters) en 2002 (het nemen van grondwatermonsters) van toepassing.

Sigma Geo- & Milieutechniek verklaart bij deze volledig onafhankelijk te zijn in de uitvoering van het onderzoek en op geen enkele wijze gerelateerd te zijn aan de eigenaar van het te onderzoeken terrein.

1.2 Aanleiding van het bodemonderzoek

Aanleiding tot de uitvoering van dit verkennend milieukundig bodemonderzoek vormt de geplande nieuwbouw van woningen op de onderzoekslocatie.

1.3 Doel van het onderzoek

Het verkennend bodemonderzoek volgens NEN-5740 heeft tot doel inzicht te verkrijgen in de milieuhygiënische kwaliteit van de bodem en vast te stellen of er sprake is van bodemverontreiniging. Aan de hand van dit onderzoek wordt inzicht verkregen in hoeverre het bodemgebruik van de locatie heeft geleid tot verontreiniging.

Op basis van de onderzoeksresultaten kan een milieuhygiënische beoordeling worden gegeven ten aanzien van de beoogde c.q. de toekomstige gebruiksmogelijkheden van de locatie.

Indien uit de onderzoeksresultaten blijkt dat er sprake is van bodemverontreiniging zal worden beoordeeld of vervolgonderzoek noodzakelijk geacht wordt.

1.4 Referentiekader van het onderzoek

Het vooronderzoek is uitgevoerd volgens gebruikelijke inzichten en methoden volgens de NEN-5725 (versie 2023); 'Bodem – Landbodemonderzoek – Strategie voor het uitvoeren van milieuhygiënisch vooronderzoek (literatuur 10).

Het verkennend bodemonderzoek is uitgevoerd volgens gebruikelijke inzichten en methoden volgens de NEN 5740 (versie 2023); strategie voor het uitvoeren van verkennend bodemonderzoek – onderzoek naar de milieuhygiënische kwaliteit van bodem en grond' (literatuur 1).

1.5 Opbouw van het rapport

In het voorliggende rapport komen de volgende aspecten aan de orde:

- vooronderzoek, (hoofdstuk 2)
- veldonderzoek, (hoofdstuk 3)
- chemisch-analytisch onderzoek, (hoofdstuk 4)
- conclusies en aanbevelingen, (hoofdstuk 5).

2 VOORONDERZOEK

Het vooronderzoek wordt voorafgaand aan het feitelijke onderzoek (veld- en chemisch-analytisch onderzoek) uitgevoerd. Het vooronderzoek omvat het verzamelen van informatie over het vroegere en huidige gebruik van de onderzoekslocatie en de omgeving, onder meer gericht op het vinden van mogelijke bronnen van bodembelasting.

De uitwerking van het vooronderzoek is uitgevoerd op de onderzoeksnorm NEN 5725, strategie voor het uitvoeren van milieuhygiënisch vooronderzoek (literatuur 10).

In de NEN-5725 (2023) zijn negen aanleidingen tot vooronderzoek naar landbodems geformuleerd. Voor elke afzonderlijke aanleiding tot vooronderzoek dienen verschillende onderzoeksvragen te worden beantwoord. De verplicht te onderzoeken aspecten zijn per aanleiding omschreven in tabel 1.

tabel 1: onderzoeksaspecten milieuhygiënisch vooronderzoek

Onderzoeksaspecten		Aanleiding tot vooronderzoek									
		A	B	C	D1	D2	E	F	G	H	
1. Locatiegegevens	Eigendomssituatie	O	O								
	Hoogteligging						✓				
2. Bodemopbouw en geohydrologie	Bodemopbouw	✓	✓		✓		✓	✓		✓	
	Antropogene lagen in de bodem of bijzondere bestanddelen in de grond	✓	✓	✓	✓	O	✓	✓	✓	✓	
	Geohydrologie	✓	✓						O _a	O _a	
	Geval van ernstige bodemverontreiniging?	✓		✓	✓	✓ _b	✓	✓	✓	✓	
3. Verwachting t.a.v. de bodemkwaliteit	bodemkwaliteit o.b.v. bodemkwaliteitskaart	✓	0	✓	✓	✓ _b	✓	✓	✓	✓	
	bodemkwaliteit o.b.v. uitgevoerde bodemonderzoeken	✓	✓	✓	✓	O _b	✓		✓	✓	
	Asbestverdacht?	✓		✓	✓	✓	✓	✓	✓	✓	
4. Gebruik en beïnvloeding van de locatie, verdachte activiteiten, activiteiten, ongewoon voorval		✓	0	✓	✓	✓	✓		✓	✓	
	Voormalig										
	Huidig	✓	O _c		✓		✓	✓			
	Toekomstig	O	O _d				O				
		✓		✓	✓	✓	✓	✓	✓	✓	
✓ Verplicht onderzoeksaspect. Indien dit onderzoeksaspect gelet op de achtergrond van het onderzoek niet van toepassing is, behoort dit in het rapport te worden vermeld en gemotiveerd											
0 Optioneel											
a) ingeval de grondwaterstand zich dieper dan 25 cm onder het ontgravingsvlak bevindt, kan geohydrologie buiten beschouwing blijven											
b) het betreft hierbij de herkomstlocatie van de te beoordelen partij											
c) bij eindonderzoek bodem verplicht, bij nulonderzoek bodem optioneel											
d) bij nulonderzoek bodem verplicht, bij eindonderzoek bodem optioneel											

afbakening onderzoekslocatie

Het onderhavige onderzoek, het geografisch besluitvormingsgebied, betreft het onderzochte onderzoekslocatie, zoals weergegeven in bijlage 2.

aanleiding vooronderzoek

Het onderhavige bodemonderzoek betreft een verkennd bodemonderzoek in het kader van de geplande herontwikkeling van de onderzoekslocatie.

Het vooronderzoek is uitgevoerd op basis van aanleiding A, conform paragraaf 6.2.1 “opstellen hypothese bodemkwaliteit ten behoeve van een bodemonderzoek” uit de NEN-5725 (2017).

geraadpleegde bronnen in het kader van het vooronderzoek

Voor het vooronderzoek zijn de volgende bronnen geraadpleegd:

- informatie verstrekt door de opdrachtgever/eigenaar;
- informatie van de gemeente Westerwolde (verkregen via email d.d. 15-02-2024);
- informatie van de bodeminformatie van de provincie Groningen;
- informatie van Bodemloket.nl;
- Topotijdreis.nl;
- Kadaster/BAG Viewer;
- grondwaterkaart van Nederland;
- AHN.nl;
- Dinoloket.nl;
- handelsbestand van de Kamer van Koophandel;
- terreininspectie voorafgaand aan de veldwerkzaamheden.

Het uitgevoerde vooronderzoek heeft betrekking tot de onderhavige onderzoekslocatie alsmede de aangrenzende percelen binnen een straal van 25 meter.

De onderzoeksvragen voor het opstellen van de onderzoekshypothese en de gekozen onderzoeksstrategie zijn, voor zover relevant, in de onderstaande paragrafen nader uitgewerkt.

locatiegegevens

In tabel 2 is een overzicht van de basisinformatie/locatiegegevens weergegeven.

tabel 2: overzicht basisinformatie

Adres	Jipsingboertangerweg 115
Plaats	Sellingen
Gemeente	Westerwolde
Topografisch overzicht	Zie bijlage 1
Coördinaten	X = 269,978 Y= 554,391
Kadastrale aanduiding	Gemeente Vlagtwedde, perceel sectie E nr. 4393
Eigendomssituatie	Niet nagegaan.
Oppervlakte onderzoekslocatie	Ca. 1.191 m ²
Algemene omschrijving	De onderzoekslocatie betreft het perceel gelegen aan de Jipsingboertangerweg 115 te Sellingen. Op de locatie is een dorps huis gevestigd. Het onderzoeksgebied betreft het onbebouwde deel van het perceel. Het onderzoeksgebied is grotendeels onverhard. Door het onderzoeksgebied lopen enkele paden. De zijn bestraat met klinkers. De opdrachtgever is voornemens om op de onderzoekslocatie de nieuwbouw van woningen te realiseren. Het onderhavige onderzoek heeft betrekking op het terreindeel zoals opgenomen in bijlage 2.
Bebouwing en bouwjaar (Kadaster BAG)	De bestaande bebouwing dateert 1950 (bron Kadaster).
Terreinverharding	De onderzoekslocatie, het beoogde plangebied, is hoofdzakelijk onverhard. Door het onderzoeksgebied lopen enkele tegelpaden.
Ondergrondse infrastructuur	Geen informatie, bij grondwerk dient een KLIC-melding gedaan te worden.
Archeologische waarden	De locatie heeft op basis van de archeologische waardenkaart (IKAW) de vermelding "hoge trefkans" .
Geplande herinrichting	Geplande nieuwbouw van woningen op de onderzoekslocatie.
bijzonderheden: -	

bodemgebruik op basis van topografische kaarten

In de onderstaande tabel 3 is de beschikbare informatie weergegeven over het historisch gebruik van de onderzoekslocatie en de directe omgeving.

tabel 3: beschrijving bodemgebruik

Omschrijving	Gebruik	Potentieel bodembedreigende activiteiten en situaties
Onderzoekslocatie		
Historisch (op basis van topografische kaarten, Topotijdreis)	Op basis van de topografische kaarten vanaf rond 1900 tot 1971 is er voor zover te beoordelen op de locatie geen bebouwing te herkennen en lijkt het onderdeel te zijn van een heideveld en/of agrarisch perceel. Op kaarten vanaf 1971 is het dorpshuis te herkennen.	Geen.
Directe omgeving (<25 m)		
Historisch (op basis van topografische kaarten, Topotijdreis)	Op basis van de topografische kaarten van voor 1935 is in de omgeving van de locatie reeds enige bebouwing te herkennen. Deze bebouwing is in de loop der jaren verder uitgebreid / gewijzigd.	Geen.
Huidig en toekomstig	In de directe omgeving van de onderzoekslocatie bevinden zich voornamelijk woningen en agrarische percelen. Aan de noordzijde grenst de onderzoekslocatie aan de Jipsingboertangweg en een achtergelegen agrarische percelen. Aan de zuidzijde grenst de onderzoekslocatie aan een achtergelegen parkeerplaats. Aan de westzijde grenst de onderzoekslocatie aan een bosperceel. Aan de oostzijde grenst de locatie aan een naastgelegen woning.	Het is op voorhand onbekend of activiteiten in de directe omgeving negatieve invloed hebben (gehad) op de bodemkwaliteit t.p.v. de onderhavige onderzoekslocatie.

bedrijfsmatige activiteiten, bodembedreigende activiteiten en calamiteiten

In tabel 4 staat een overzicht weergegeven van de potentieel bodembedreigende activiteiten en calamiteiten op basis van de beschikbare informatie.

tabel 4: overzicht potentieel bodembedreigende activiteiten en calamiteiten

Gebruik	De onderzoekslocatie betreft het perceel gelegen aan de Jipsingboertangerweg 115 te Sellinger. Op de locatie is een dorps huis gevestigd. Voor zover bekend is de onderzoekslocatie in 1950 bebouwd gebruikt als dorps huis/gymzaal. Er is geen informatie omtrent evt. (voormalige) (bedrijfs)matige activiteiten, (voormalige) potentieel verdachte deellocaties (bronnen), (voormalige) bodembedreigende activiteiten of evt. (voormalige) \potentieel bodembedreigende calamiteiten t.p.v. de onderzoekslocatie
Bouwvergunning	Ten behoeve van de bestaande bebouwing zijn bouwvergunningen verleend.
Milieuvergunning	Niet bekend.
Handelsregister	De onderzoekslocatie wordt in het handelsregister van de Kamer van Koophandel vermeld onder: ► Stichting Dorps huis Ons Hoes
Aanwezigheid brandstoftanks	Er is geen informatie bekend over de eventuele aanwezigheid van zowel boven als ondergrondse brandstoftanks. Er bestaat altijd de mogelijkheid dat boven- en ondergrondse brandstoftanks in het verleden geplaatst zijn zonder melding, de aanwezigheid van dergelijke tanks blijkt niet uit de verkregen informatie.
Aanwezigheid asbest	De aanwezigheid van asbesthoudende materialen in de bestaande bebouwing is niet uit te sluiten en in dit onderzoek niet onderzocht. Er is geen informatie bekend omtrent de evt. aanwezigheid van asbest in de bodem t.p.v. het plangebied. Er bestaat altijd de mogelijkheid dat asbest (afval/puin) ed. is begraven. Op voorhand is hiervan geen informatie bekend.
Ophogingen/dempingen/stortingen	Er is geen informatie bekend omtrent evt. met bodemvreemd materiaal gedempte watergangen / sloten t.p.v. de onderzoekslocatie (binnen het onderzochte terreindeel). Er is geen informatie omtrent evt. opgebrachte gebiedsvreemde grond (ophogingen), verhardingsmateriaal, puinmateriaal en/of afval op de onderzoekslocatie.
Niet gesprongen explosieven	Geen informatie, in Nederland zijn er niet gesprongen explosieven (NGE) uit de Tweede Wereldoorlog in de grond achtergebleven. De (potentiële) aanwezigheid van niet gesprongen explosieven kan een bedreiging inhouden bij grondroerende werkzaamheden en kan tot vertraging leiden bij planvorming en uitvoering van werkzaamheden. NGE's worden met name aangetroffen ter plaatse van 'strategische doelen' zoals binnensteden, verbindingswegen, spoorwegen, bruggen en havens. De gemeente is op basis van regelgeving verantwoordelijk voor het opsporen en ruimen va niet gesprongen explosieven uit de Tweede Wereldoorlog. Voor aanvullende informatie wordt verwezen naar de gemeente.
PFAS-verdachtheid	PFAS is een stofgroep van persistente, giftige fluorverbindingen die zijn toegepast in coatings van consumentenproducten als textiel, tapijt, leer en papieren in industriële producten zoals verf en blusschuim. Op en nabij locaties waar PFAS is toegepast, kan de bodem (grond en grondwater) verontreinigd zijn. Op of nabij de onderzoekslocatie bevinden zich voor zover bekend geen locaties die de bodem verdacht maken voor PFAS en GenX verbindingen als gevolg van puntbronnen.

	De kans op verontreiniging met PFAS in de grond t.p.v. de onderzoekslocatie t.g.v. puntbronnen wordt gering geacht. De bovengrond, diepere geroerde bodemlagen en de waterbodem zijn op basis van het Tijdelijk Handelingskader PFAS in heel Nederland verdacht op het diffuus voorkomen van PFAS als gevolg van atmosferische depositie en mobiliteit en het feit dat de stof niet of nauwelijks afbreekt. Verwacht wordt dat de bodem van de onderzoekslocatie diffuus onverdacht is voor PFAS en onverdacht is op GenX. Voor zover bekend is op de onderzoekslocatie geen sprake geweest van activiteiten die de locatie verdacht maken op het voorkomen van PFAS. Zo is er op de locatie (voor zover bekend) bijv. geen sprake geweest van: ◆ brand met gebruik van blusschuim; ◆ brandblus oefenterrein; ◆ bedrijfsactiviteiten bijv. op het gebied van: - teflonproductie; - galvanische industrie, textiel, papier(verwerking), lak- en verfindustrie, cosmetica; - afvalverbranding, stortplaatsen, waterzuiveringsinstallaties, ijzerinzamellocaties (inzamelen brandblussers).
Calamiteiten	Voor zover bekend is er geen informatie over evt. calamiteiten die hebben plaatsgevonden waarbij de bodem verontreinigd kan zijn geraakt.
Verdachte activiteiten < 25 m	In de directe omgeving van de locatie bevinden zich voornamelijk vakantiewoningen, agrarische velden en een sportveld. Het is op voorhand onbekend of activiteiten in de directe omgeving negatieve invloed hebben (gehad) op de bodemkwaliteit t.p.v. de onderhavige onderzoekslocatie.

voorgaande bodemonderzoeken

In tabel 5 is een overzicht van voorgaande bodemonderzoeken en informatie van de bodemkwaliteitskaart weergegeven.

tabel 5: overzicht voorgaande bodemonderzoeken en bodemkwaliteitskaart

	voorgaande bodemonderzoeken
Onderzoekslocatie	-
Omgeving <25 m	► verkennd bodemonderzoek Jipsingboertangerweg 113 Wiertsema & Partners, VN-31945, d.d. 30-10-2003 Bovengrond: - Ondergrond: - Grondwater: chroom, koper, benzeen >S ► Jipsingboertangerweg te Jipsinghuizen Anteagroup, 431975.71, d.d. 08-10-2018 Onderzoek in het kader van graafwerkzaamheden. Nabij de onderzoeklocatie zijn geen boringen verricht.


Vermoeden van (een geval van ernstige) bodemverontreiniging op de locatie of een deel daarvan	► Niet bekend.
informatie bodemkwaliteitskaart	-

bodemopbouw, geohydrologie en antropogene beïnvloeding

De ondiepe geologie in het onderzoeksgebied is afgeleid van de Grondwaterkaart van Nederland (Dienst grondwaterverkenning TNO/DGGV) en ontleend aan het dinoloket (www.dinoloket.nl).

De bovenste laag, de deklaag, heeft een hoogte van ca. 8 m+NAP.

In figuur 2 staat de geohydrologische opbouw weergegeven.

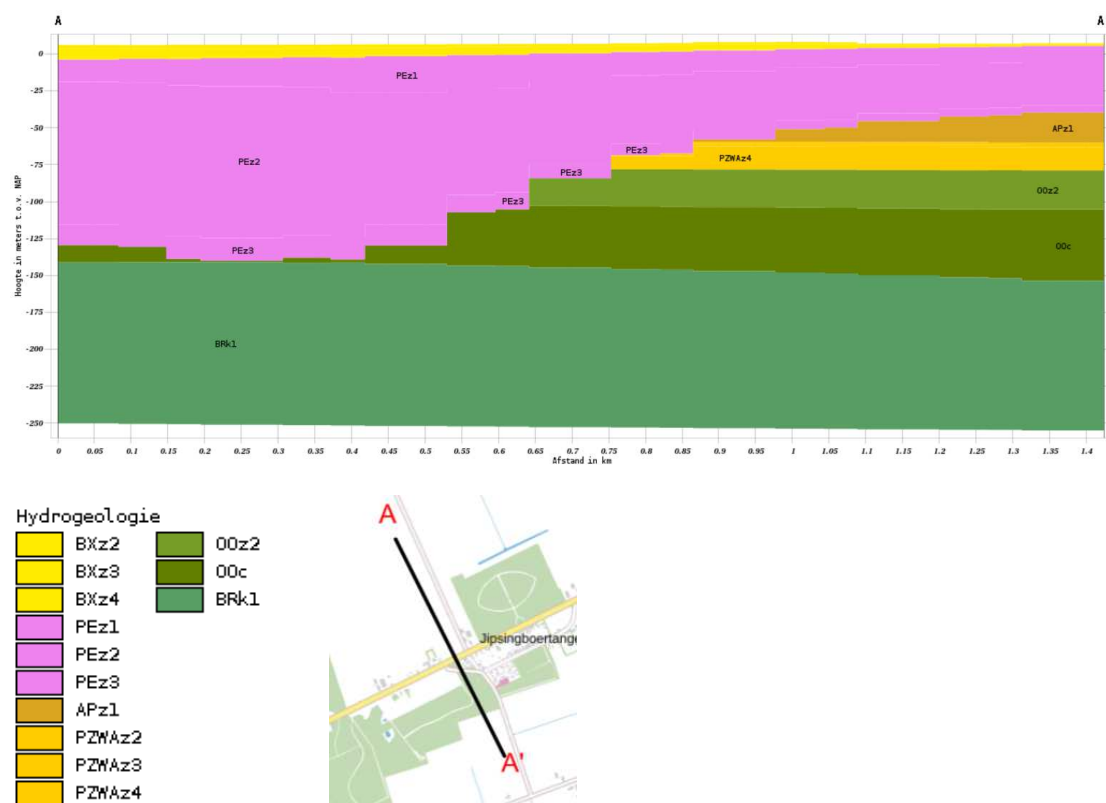

figuur 2: geohydrologische opbouw

De stromingsrichting van het ondiepe grondwater van het eerste watervoerend is in het kader van dit onderzoek niet vastgesteld.

Opgemerkt dient te worden dat de stromingsrichting van het grondwater beïnvloed kan worden door drainagepatroon, ligging van sloten, riolering, kabels, leidingen en funderingen.

2.1 Hypothese en onderzoeksstrategie

Volgens de onderzoeksnorm NEN 5740 dient, m.b.t. de aanwezigheid van eventuele bodemverontreiniging, vooraf een onderzoekshypothese te worden opgesteld. De hypothese kan worden opgesteld op basis van bekende (historische) gegevens, uit de betrokken informatie kan blijken dat de onderzoekslocatie, vooraf, als “verdacht” of “onverdacht” wordt aangemerkt.

Op basis van de historische informatie uit het vooronderzoek blijkt dat op de onderzoekslocatie vanaf 1950 een dorps huis/gymzaal is gevestigd.

Er is geen actuele informatie over de milieuhygiënische kwaliteit van de bodem t.p.v. het onderzoeksgebied beschikbaar.

Er is geen andere informatie omtrent evt. (voormalige) (bedrijfs)matige activiteiten op de onderzoekslocatie (t.p.v. het onderzoeksgebied).

Er is geen andere informatie over (voormalige) potentieel verdachte deellocaties (bronnen), (voormalige) bodembedreigende activiteiten of evt. (voormalige) potentieel bodembedreigende calamiteiten t.p.v. de onderzoekslocatie (t.p.v. het onderzoeksgebied).

Op basis van de verkregen informatie uit het vooronderzoek wordt verwacht dat milieuhygiënische kwaliteit van de bovengrond t.g.v. langdurig menselijke bewoning/gebruik in enige mate zal zijn aangetast.

Op basis van de resultaten van het vooronderzoek zijn binnen het onderzoeksgebied geen concrete aanwijzingen van bodembedreigende milieubelastende activiteiten die geleid zouden kunnen hebben tot bodemverontreiniging.

T.g.v. langdurig menselijke bewoning/gebruik ontstaat veelal enige mate van diffuse verontreiniging met PAK's en zware metalen.

Verwacht wordt dat de bovengrond voldoet aan de bodemkwaliteitsklasse wonen en de ondergrond voldoet aan de bodemkwaliteitsklasse landbouw en natuur. T.a.v. milieuhygiënische kwaliteit van het grondwater wordt verwacht dat deze niet verhoogd is t.o.v. de interventiewaarde en de signaleringsparameter beoordeling grondwatersanering.

Op basis van de gestelde hypothese is het bodemonderzoek t.p.v. het plangebied uitgevoerd conform de onderzoeksstrategie voor een onverdachte locatie (ONV-NL) volgens NEN 5740+A1, paragraaf 5.1 (literatuur 1). Verwacht wordt gezien de mate van het gebruik van de locatie de gekozen onderzoeksstrategie een voldoende beeld zal geven over de milieuhygiënische kwaliteit van de bodem t.p.v. de onderzoekslocatie.

In tabel 6 is de gehanteerde onderzoeksstrategie weergegeven.

tabel 6: gehanteerde onderzoeksstrategie

(deel)locatie	mogelijke verontreiniging		onderzoeksstrategie
	grond	grondwater	
NEN-5740			
onderzoeksgebied (plangebied) (ca 1.191 m ²)	mogelijk licht verhoogde gehalten PAK's en zware metalen in de bovengrond	-	ONV-NL

Op basis van bekende informatie zijn geen gegevens bekend dat op de locatie sprake zou kunnen zijn van een bodemverontreiniging met asbest.

Op voorhand is geen concrete informatie bekend waaruit blijkt dat t.p.v. de onderzoekslocatie asbesthoudend materiaal in de bodem aanwezig is.

Er is in dit onderzoek vooralsnog geen onderzoek naar de aanwezigheid van asbest in grond uitgevoerd.

Het opgeboorde monstermateriaal op de onderzoekslocatie is in dit onderzoek visueel beoordeeld op de aanwezigheid van asbesthoudend materiaal. Opgemerkt dient te worden dat asbestanalyses geen deel uitmaken van uitgevoerde analyses in het kader van de NEN-5740. Onderhavig onderzoek betreft geen asbest onderzoek in bodem volgens NEN-5707+C2 of NEN-5897+C2.

Er bestaat echter altijd de mogelijkheid dat asbest (afval/puin) ed. in de bodem terecht gekomen is of is begraven.

Alleen een verkennend onderzoek asbest in grond volgens NEN-5707+C2 of onderzoek asbest in puin volgens NEN-5897+C2 kan een uitspraak doen over de evt. aanwezigheid van asbest in de bodem. Tevens dient opgemerkt te worden dat aanwezig puinmateriaal en/of (half)verhardingsmaterialen niet chemisch-analytisch zijn onderzocht.

3 VELDONDERZOEK

In dit hoofdstuk wordt het uitgevoerde veldwerkonderzoeksprogramma beschreven. Daarnaast worden de resultaten van het veldonderzoek weergegeven.

3.1 Uitvoering van het veldonderzoek

Het veldonderzoek is uitgevoerd onder procescertificaat BRL SIKB 2000 en conform de eisen uit de protocollen 2001 en 2002.

In tabel 7 zijn de uitvoeringsaspecten opgenomen.

tabel 7: uitvoeringsaspecten

onderdeel:	uitgevoerd door:	datum:	bijzonderheden:
uitvoeren van boringen, het plaatsen van de peilbuizen en het nemen van grondmonsters (protocol 2001)	dhr. M. van Wuijkhuise (erkend en geregistreerd) dhr. R.F. Dob (in opleiding)	14-02-2024	geen bijzonderheden t.a.v. de uitvoering
nemen van grondwatermonsters (protocol 2002)	dhr. H. van Kuik (erkend en geregistreerd)	29-02-2024	geen bijzonderheden t.a.v. de uitvoering
locatie-inspectie	dhr. M. van Wuijkhuise (erkend en geregistreerd)	14-02-2024	geen bijzonderheden t.a.v. de uitvoering

Bedrijfs- en persoonserkenningen zijn weergegeven op de internetsite van Bodem+ (<https://www.bodemplus.nl/aanvragen/erkenningen/zoekmenu>). Een onafhankelijkheidsverklaring is opgenomen in bijlage 5.

Alle geplaatste boringen zijn zodanig ruimtelijk verspreid over de onderzoekslocatie dat een zo representatief mogelijke indruk van de onderzoekslocatie wordt verkregen. De positionering van alle boringen is weergegeven in bijlage 2. Het veldwerkprogramma staat weergegeven in tabel 9.

tabel 8: veldwerkprogramma

Onderdeel	Aantal	Diepte (m-mv)	Nummers
Onderzoekslocatie (ca. 1.191 m ²)			
Boringen	6	ca.0.5	3 t/m 8
	1	ca.2.0	2
Peilbuis	1	ca.3.7	1

monstername grond

Het vrijkomende bodemmateriaal is zintuiglijk beoordeeld op bodemkundige eigenschappen, o.a. de korrelgrootteverdeling (textuur), kleur en eventueel aanwezige verontreinigingskenmerken.

Na de zintuiglijke beoordeling is het bodemmateriaal in trajecten van 0,5 meter of per afwijkende bodemlaag bemonsterd.

Grondmonsters t.b.v. analyse op vluchtige aromaten zijn m.b.v. een steekbus bemonsterd.

Grondmonsters zijn genomen conform de eisen uit het protocol 2001.

monstername grondwater

Om een representatief grondwatermonster te verkrijgen is de peilbuis, na plaatsing en voor monstername afgepompt.

Voorafgaand aan de bemonstering is de grondwaterstand t.o.v. het maaiveld ingemeten.

Het grondwatermonster is genomen conform de eisen uit het protocol 2002 en NEN-5744 (literatuur 11). Tijdens de monstername van het grondwater is in het veld de zuurgraad (pH) en de elektrische geleidbaarheid (EGV) bepaald.

3.2 Resultaten van het veldonderzoek

bodemopbouw

De boorprofielbeschrijvingen van alle verrichte boringen met bijbehorende zintuiglijke waarnemingen zijn grafisch uitgewerkt en opgenomen in bijlage 3.

In tabel 9 is op basis van de waarnemingen de lokale bodemopbouw beschreven.

tabel 9: lokale bodemopbouw

bodemlaag m-mv	hoofdbestanddeel	toevoeging	kleur
0.0-1.1	zand	zwak siltig, zwak humeus	donker bruin/grijs
1.1-2.4	zand	zwak siltig	licht bruin
2.4-3.7	zand	zwak siltig	Licht beige/geel

veldmetingen grondwater

De resultaten van de veldwaarnemingen van het grondwater zijn weergegeven in tabel 10.

tabel 10: veldwaarnemingen grondwater

Peilbuis	filtertraject m-mv	grondwaterstand m-mv	voorpompen liter	pH	EGV geleidingsvermogen μS/cm	troebelheid (NTU)
Pb1	2.7-3.7	1.07	5	5.8	180	8.6

zintuiglijke waarnemingen

grond

Het bij de boringen vrijkomende bodemmateriaal is zintuiglijk beoordeeld op eventuele afwijkingen.

De zintuiglijke waarnemingen zijn omschreven en grafisch weergegeven in bijlage 3.

Op basis van zintuiglijke waarnemingen zijn in het opgeboorde monstermateriaal geen bodemvreemde afwijkingen waargenomen welke zouden kunnen duiden op een vorm van bodemverontreiniging.

grondwater

Het bemonsterde grondwater bevatte geen zintuiglijk waarneembare afwijkingen.

asbest

Tijdens de locatie-inspectie is aandacht geschonken aan de aanwezigheid van asbest op het maaiveld, hierbij is op het maaiveld geen asbestverdacht materiaal aangetroffen.

Het opgeboorde monstermateriaal (grond) is zintuiglijk beoordeeld op de aanwezigheid van asbesthoudend materiaal. Op basis van zintuiglijke waarnemingen van het opgeboorde monstermateriaal is geen asbestverdacht materiaal aangetroffen (indicatieve waarneming).

Hierbij wordt opgemerkt dat in dit onderzoek handboringen zijn uitgevoerd met een 5 cm edelman boor de trefkans op het aantreffen van asbesthoudend materiaal (t.g.v. verdringing van materiaal) is kleiner dan bij het graven van inspectiegaten volgens NEN-5707+C2. Bij het graven van proefgaten of proefsleuven ontstaat een beter beeld van eventueel aanwezig bodemvreemd materiaal.

Met nadruk wordt vermeld dat onderzoek naar de aanwezigheid van asbest in de bodem/puin geen onderdeel uitmaakt van het onderhavige onderzoek dat volgens NEN-5740 is uitgevoerd. Het onderhavige onderzoek kan daarom geen uitspraak doen over de aan- of afwezigheid van asbest in de bodem op de onderhavige locatie. Opgemerkt dient te worden dat geen asbestanalyses van grond en/of puin e.d. hebben plaatsgevonden. Asbestanalyses maken geen deel uit van verkennend bodemonderzoek in het kader van de NEN-5740. Tevens wordt opgemerkt dat de zintuiglijke beoordeling op asbest en de locatie-inspectie niet opgevat dient te worden als een onderzoek uitgevoerd op basis van NEN-5707+C2 (asbestonderzoek in grond) en/of NEN-5897+C2 (monsterneming en analyse van asbest in onbewerkt bouw- en sloopafval en recyclinggranulaat). Alleen een asbestonderzoek volgens NEN-5707+C2 / NEN-5897+C2 geeft meer zekerheid over de aanwezigheid van asbest in de bodem resp. puin.

De chemische samenstelling van eventueel aanwezig verhardingsmateriaal is niet in dit onderzoek onderzocht.

4 CHEMISCH-ANALYTISCH ONDERZOEK

In dit hoofdstuk worden de uitvoering, het toetsingskader en de resultaten van de chemische analyses besproken. Vervolgens worden de resultaten van het chemisch-analytisch onderzoek geïnterpreteerd

Het chemisch onderzoek van grond is uitgevoerd door het NEN-EN-ISO 17025 geaccrediteerde milieulaboratorium van SGS.

Alle analyses zijn geanalyseerd volgens het accreditatieschema AS3000 "laboratoriumanalyses voor milieuhygiënisch bodemonderzoek", waarvoor SGS is geaccrediteerd en erkend door het ministerie van I&W.

De conservering van grond- en grondwatermonsters is uitgevoerd conform SIKB protocol 3001 "conserveringsmethoden en conserveringstermijnen voor milieumonsters".

4.1 Onderzoeksprogramma chemisch-analytisch onderzoek

grond

Teneinde in het kader van het verkennd bodemonderzoek een indruk te krijgen van de algemene kwaliteit van de grond zijn de grondmonsters, welke tijdens het veldonderzoek zijn genomen, in het laboratorium met elkaar gemengd tot grondmengmonsters.

grondwater

Uit de geplaatste peilbuizen is per peilbuis een grondwatermonster genomen en geanalyseerd.

In onderstaande tabel 11 wordt de samenstelling van de grondmengmonsters, het grondwatermonster, de monsternamediepte en de uitgevoerde analyses weergegeven.

tabel 11: analyseschema

Monster-code	boringnummer(s)	diepte (m-mv)	zintuiglijke waarnemingen	analysepakket
grond				
MM1	1 t/m 8	0.0-0.5	-	NEN-grond(*)+AS3000
MM7	1+2	1.1-2.0	-	NEN-grond(*)+AS3000
grondwater				
1 (peilbuis)	1	2.7-3.7	-	NEN-grondwater(**) +AS3000

verklaring van de gebruikte afkortingen en codes:⁽¹⁾

* NEN-grond	=	Standaard Pakket Grond omvat AS3000 voorbehandeling, 9 zware metalen, PAK (10-VROM), minerale olie (GC), PBC's, droge stof, organische stof en lutum;
**NEN-water	=	Standaard Pakket Grondwater omvat AS3000 voorbehandeling zware metalen, vluchtige aromaten (incl. naftaleen), chloorhoudende oplosmiddelen, chloorbenzenen, minerale olie, styreen en bromoform;
Zware metalen	=	barium (Ba)/cadmium (Cd)/Cobalt(Co)/koper (Cu)/lood (Pb)/nikkel (Ni)/zink (Zn)/Molybdeen (Mo)/kwik(Hg);
Vluchtige aromaten	=	Benzeen (B), Toluene (T), Ethylbenzeen (E), Xylenen (X), Naftaleen (N) Styreen (S) (BTEXNS);
PCB	=	Polychloorbifenylen;
PAK	=	Polycyclische Aromatische Koolwaterstoffen;
VOH	=	Vluchtige gehalogeneerde koolwaterstoffen.
Bromoform	=	Tribroommethaan

4.2 Toetsingscriteria

Om de kwaliteit van de bodem en de mate van verontreiniging te kunnen beoordelen, zijn de analyseresultaten van grondmonsters getoetst aan de geldende toetsingswaarden;

- 1) de achtergrondwaarde (AW-2000) zoals opgenomen in bijlage B van “de Regeling Bodemkwaliteit”
- 2) de interventiewaarde zoals opgenomen in bijlage 2A van “Besluit Activiteiten Leefomgeving”.
- 3) signaleringsparameters beoordeling grondwatersanering uit bijlage Vd van het Besluit kwaliteit leefomgeving

De toetsing van de meetresultaten is uitgevoerd middels BoToVa, de Bodem Toets Validatie Service van de overheid voor grond, grondwater en waterbodem, waarbij de toetsmodules T12 en T13 zijn gehanteerd.

Opgemerkt wordt dat toetsingen die betrekking hebben op de Omgevingswet pas beschikbaar zijn uiterlijk 1 juli 2024. In deze overgangsfase (tot de formele aanpassingen van RWS) worden toetsingen voorlopig uitgevoerd volgens tijdelijke kaders van de Omgevingswet, in afwachting van formele vaststelling door Rijkswaterstaat medio 2024. Hieraan kunnen geen rechten worden ontleend.

Achtergrondwaarde (AW-2000):

De achtergrondwaarde (AW-2000) geeft de kwaliteit weer die 'van nature' voorkomt in de bodem van natuur- en landbouwgronden waarvoor geldt dat er geen sprake is van belasting door lokale verontreinigingsbronnen.

De achtergrondwaarden zijn opgenomen in het Besluit Bodemkwaliteit en zijn gebaseerd op het onderzoek 'Achtergrondwaarden 2000'. Hierin zijn gehalten vastgesteld van een groot aantal stoffen in bodem van natuur- en landbouwgronden in Nederland.

De achtergrondwaarde (AW-2000) geeft het niveau aan waarbij sprake is van duurzame bodemkwaliteit. Bij overschrijding van de achtergrondwaarde is er sprake van bodemverontreiniging.

Tussenwaarde/bodemindex-waarde >0.5:

De gemiddelde waarde van de achtergrondwaarde en de interventiewaarde $(S+I)/2$, hierna te noemen 'tussenwaarde'(T), wordt gehanteerd om aan te geven dat bij overschrijding de kans aanwezig is dat er sprake is van een ernstige verontreiniging, ofwel dat nader onderzoek noodzakelijk is.

De tussenwaarde heeft geen wettelijke status maar is een indicatieniveau voor het uitvoeren van aanvullend onderzoek. De tussenwaarde geeft het concentratieniveau aan waarboven onder bepaalde omstandigheden risico's voor mens en milieu aan de orde kunnen zijn. De tussenwaarde is zodoende een indicatiewaarde voor nader onderzoek.

Bij overschrijding van de T-waarde of bodemindex waarde ($>0,5$) dient aanvullend/nader bodemonderzoek in overweging genomen te worden.

Een nader onderzoek wordt uitgevoerd indien er een vermoeden bestaat dat er sprake is van een ernstig geval van bodemverontreiniging.

Interventiewaarde:

De interventiewaarde (I) geeft aan dat bij overschrijding van deze waarde de functionele eigenschappen die de bodem heeft voor mens, plant en dier ernstig zijn verminderd of dreigen te worden verminderd.

De interventiewaarden zijn gebaseerd op de risico's voor de volksgezondheid en het milieu (onderzoek RIVM).

Bij de beoordeling van bodemverontreiniging aan de hand van de genoemde toetsingswaarden spelen nog een aantal aspecten een rol. Rekening dient te worden gehouden met het feit dat de mobiliteit van stoffen in de bodem en daardoor de verspreiding van stoffen afhankelijk is van diverse bodemkenmerken. Daarnaast speelt de bestemming en het gebruik van de locatie in de huidige situatie alsmede de toekomstige situatie, een grote rol bij de beoordeling van de risico's voor het milieu.

4.3 Analyseresultaten en interpretatie

In deze paragraaf zijn de resultaten van de chemische analyses van de grond- en grondwatermonsters, gerelateerd aan toetsingswaarden, weergegeven in tabelvorm. Na de tabellen worden de onderzoeksresultaten besproken.

In bijlage 4 zijn van alle uitgevoerde analyses de analysecertificaten opgenomen.

4.3.1 Grond en grondwater

boven- en ondergrond

In tabel 12 t/m 14 wordt een volledig overzicht weergegeven van de analyseresultaten getoetst aan de toetsingswaarden.

tabel 12: gemeten gehalten (mg/kg d.s.) in grond met beoordeling conform de Wet Bodembescherming

Project 24-M11136-Jipsingboertangerweg 115, Sellinger Certificaat 14027279 Toetsing 12-Beoordeling kwaliteit van grond volgens Wbb Toetsversie 3.0.0, toetskader WBB, SIKB versie 13.3.0, toetsingsdatum: 04-03													
Parameters		Toetsing			14027279-001 1, 01: 0-50, 02: 0-50, 03: 0-50, 04: 0-50, 05: 0-50, 06: 0-50, 07: 0-50, 08: 30-50 Grond (AS3000)				14027279-002 22, 01: 110-150, 01: 150-200, 02: 150-200 Grond (AS3000)				
Analyse	Eenheid	AW	T	I	SR	BT	BC	BI	SR	BT	BC	BI	
Voldoet aan Achtergrondwaarde													
monster voorbehandeling					Ja				Ja				
droge stof	%				82.4	82.4			81.8	81.8			
gewicht artefacten	g				<1				<1				
aard van de artefacten	-				Geen				Geen				
organische stof (gloeiverlies)	%				5.9	5.9			1.5	1.5			
KORRELGROOTTEVERDELING													
lutum (bodem)	% vd DS				<2	<2			3.5	3.5			
METALEN													
barium ⁺	mg/kg			920	<20	54.2	--		<20	45.7	--		
cadmium	mg/kg	0.6	6.8	13	<0.2	0.204	<=AW	0	<0.2	0.236	<=AW	0	
kobalt	mg/kg	15	102	190	<3	7.38	<=AW	0	<3	6.34	<=AW	0	
koper	mg/kg	40	115	190	13	23.7	<=AW	0	<5	6.89	<=AW	0	
kwik ⁺	mg/kg	0.15	18	36	<0.05	0.0487	<=AW	0	<0.05	0.0491	<=AW	0	
lood	mg/kg	50	290	530	23	33.8	<=AW	0	<10	10.7	<=AW	0	
molybdeen	mg/kg	1.5	96	190	<1.5	1.05	<=AW	0	<1.5	1.05	<=AW	0	
nikkel	mg/kg	35	68	100	<4	8.17	<=AW	0	<4	7.26	<=AW	0	
zink	mg/kg	140	430	720	30	64.8	<=AW	0	<20	30.9	<=AW	0	
POLYCYCLISCHE AROMATISCHE KOOLWATERS													
naftaleen	mg/kg				<0.01	0.007			<0.01	0.007			
fenantreen	mg/kg				0.15	0.15			<0.01	0.007			
antraceen	mg/kg				0.04	0.04			<0.01	0.007			
fluoranteen	mg/kg				0.32	0.32			<0.01	0.007			
benzo(a)antraceen	mg/kg				0.13	0.13			<0.01	0.007			
chryseen	mg/kg				0.16	0.16			<0.01	0.007			
benzo(k)fluoranteen	mg/kg				0.07	0.07			<0.01	0.007			
benzo(a)pyreen	mg/kg				0.14	0.14			<0.01	0.007			
benzo(ghi)peryleen	mg/kg				0.10	0.1			<0.01	0.007			
indeno(1,2,3-cd)pyreen	mg/kg				0.10	0.1			<0.01	0.007			
pak-totaal (10 van VROM) (0.7 factor)	mg/kg	1.5	21	40	1.217	1.22	<=AW	0	0.07	0.07	<=AW	0	
POLYCHLOORBIFENYLEN (PCB)													
PCB 28	ug/kg				<1	1.19			<1	3.5			
PCB 52	ug/kg				<1	1.19			<1	3.5			
PCB 101	ug/kg				<1	1.19			<1	3.5			
PCB 118	ug/kg				<1	1.19			<1	3.5			
PCB 138	ug/kg				<1	1.19			<1	3.5			
PCB 153	ug/kg				<1	1.19			<1	3.5			
PCB 180	ug/kg				<1	1.19			<1	3.5			
som PCB (7) (0.7 factor)	ug/kg	20	510	1000	4.9	8.31	<=AW	-	4.9	24.5	<=AW	-	
MINERALE OLIE													
fractie C10-C12	mg/kg				<5	5.93	--	-	<5	17.5	--	-	
fractie C12-C22	mg/kg				<5	5.93	--	-	<5	17.5	--	-	
fractie C22-C30	mg/kg				9	15.3	--	-	<5	17.5	--	-	
fractie C30-C40	mg/kg				24	40.7	--	-	<5	17.5	--	-	
totaal olie C10 - C40	mg/kg	190	2595	5000	30	50.8	<=AW	0	<20	70	<=AW	0	

Verklaring kolommen		
SR	Resultaat op het analyserapport	
BT	Berekend toetsresultaat (omgerekend naar standaard bodem). Bij organische stof en lutum staan de voor de toetsing gebruikte waarden.	
BC	Toetsoordeel	
AW	Achtergrondwaarde (door SGS beheerd)	
T	Tussenwaarde (door SGS berekend en beheerd maar niet meer beschreven in de wetgeving)	
I	Interventiewaarde (door SGS beheerd)	
BI	SGS berekende bodemindex waarde: $BI = (I - (S \text{ of } AW)) / (I - (S \text{ of } AW))$	
#	Verhoogde rapportagegrens, voor meer informatie zie analysecertificaat	
<=AW	Kleiner dan of gelijk aan de achtergrondwaarde	
WO	Wonen	
IN	Industrie	
>I	Groter dan interventiewaarde	
>IND	Groter dan industrie	
Kleur informatie		
Rood	> Interventiewaarde	
Oranje	>= Tussenwaarde (BI ligt tussen 0.5 en 1)	
Blauw	>= Achtergrond waarde	

In tabel 13 wordt een volledig overzicht weergegeven van de analyseresultaten getoetst aan de toetsingswaarde.

Project		24-M11136-Jipsingboertangerweg 115, Selligen						
Certificaat		14036347						
Toetsing		13-Becoordeling kwaliteit van grondwater volgens Wbb						
Toetsversie		Toetsversie 2.0.0, toetskader WBB, SIKB versie 13.3.0, toetsingsdatum: 17-05-2024 - 08:57						
Parameters		Toetsing			14036347-001			
					11, 01.-1: 270-370			
					Grondwater (AS3000)			
					Voldoet aan Streefwaarde			
Analyse	Eenheid	S	T	I	SR	BT	BC	BI
METALEN								
barium	ug/l	50	338	625	24	24	<=S	-
cadmium	ug/l	0.4	3.2	6	<0.2	0.14	<=S	-
kobalt	ug/l	20	60	100	<2	1.4	<=S	-
koper	ug/l	15	45	75	9.1	9.1	<=S	-
kwik	ug/l	0.05	0.18	0.3	<0.05	0.035	<=S	-
lood	ug/l	15	45	75	<2	1.4	<=S	-
molybdeen	ug/l	5	152	300	<2	1.4	<=S	-
nikkel	ug/l	15	45	75	<3	2.1	<=S	-
zink	ug/l	65	432	800	18	18	<=S	-
VLUCHTIGE AROMATEN								
benzeen	ug/l	0.2	15	30	<0.2	0.14	<=S	-
tolueen	ug/l	7	504	1000	<0.2	0.14	<=S	-
ethylbenzeen	ug/l	4	77	150	<0.2	0.14	<=S	-
o-xyleen	ug/l				<0.1	0.07		
p- en m-xyleen	ug/l				<0.2	0.14		
xylenen (0.7 factor)	ug/l	0.2	35	70	0.21	0.21	<=S	-
styreen	ug/l	6	153	300	<0.2	0.14	<=S	-
naftaleen	ug/l	0.01	35	70	<0.02	0.014	<=S	-
GEHALOGENEERDE KOOLWATERSTOFFEN								
1,1-dichloorethaan	ug/l	7	454	900	<0.2	0.14	<=S	-
1,2-dichloorethaan	ug/l	7	204	400	<0.2	0.14	<=S	-
1,1-dichlooretheen	ug/l	0.01	5.0	10	<0.1	0.07	<=S	-
cis-1,2-dichlooretheen	ug/l				<0.1	0.07		
trans-1,2-dichlooretheen	ug/l				<0.1	0.07		
som (cis,trans) 1,2- dichloorethenen	ug/l	0.01	10	20	0.14	0.14	<=S	-
dichloormethaan	ug/l	0.01	500	1000	<0.2	0.14	<=S	-
1,1-dichloorpropaan	ug/l				<0.2	0.14		
1,2-dichloorpropaan	ug/l				<0.2	0.14		
1,3-dichloorpropaan	ug/l				<0.2	0.14		
som dichloorpropanen (0.7 factor)	ug/l	0.8	40	80	0.42	0.42	<=S	-
tetrachlooretheen	ug/l	0.01	20	40	<0.1	0.07	<=S	-
tetrachloormethaan	ug/l	0.01	5.0	10	<0.1	0.07	<=S	-
1,1,1-trichloorethaan	ug/l	0.01	150	300	<0.1	0.07	<=S	-
1,1,2-trichloorethaan	ug/l	0.01	65	130	<0.1	0.07	<=S	-
trichlooretheen	ug/l	24	262	500	<0.2	0.14	<=S	-
chloroform	ug/l	6	203	400	<0.2	0.14	<=S	-
vinylchloride	ug/l	0.01	2.5	5	<0.2	0.14	<=S	-
tribroommethaan	ug/l			630	<0.2	0.14	---	
MINERALE OLIE								
fractie C10-C12	ug/l				<25	17.5	--	-
fractie C12-C22	ug/l				<25	17.5	--	-
fractie C22-C30	ug/l				<25	17.5	--	-
fractie C30-C40	ug/l				<25	17.5	--	-
totaal olie C10 - C40	ug/l	50	325	600	<50	35	<=S	-

Verklaring kolommen	
SR	Resultaat op het analyserapport
BT	Berekend toetsresultaat (omgerekend naar standaard bodem). Bij organische stof en lutum staan de voor de toetsing gebruikte waarden.
BC	Toetsoordeel
AW	Achtergrondwaarde (door SG S beheerd)
T	Tussenwaarde (door SG S berekend en beheerd maar niet meer beschreven in de wetgeving)
I	Interventie waarde (door SG S beheerd)
BI	SG S berekende Bodemindex waarde: $= (BT - (S \text{ of } AW)) / (I - (S \text{ of } AW))$
#	Vernoogde rapportagegrens, voor meer informatie zie analysecertificaat
<=AW	Kleiner dan of gelijk aan de achtergrondwaarde
WO	Wonen
IN	Industrie
>I	Groter dan Interventiewaarde
>IND	Groter dan Industrie
Kleur informatie	
Rood	> Interventiewaarde
Oranje	>= Tussenwaarde (BI ligt tussen 0,5 en 1)
Blaauw	>= Achtergrond waarde

interpretatie onderzoeksresultaten grond en grondwater

In tabel 14 staat een samenvatting weergegeven van de toetsresultaten van de onderzochte mengmonsters.

tabel 14: samenvatting toetsresultaten

grondmeng-monster	boring	diepte	zintuiglijk	>AW />S wonen	>AW/ industrie	matig verontreinigd	>= I-waarde	toetsing Omgevingswet
plangebied								
grond								
MM1	1 t/m 8	0.0-0.5	-	-	-	-	-	landbouw/natuur*
MM2	1+2	1.1-2.0	-	-	-	-	-	landbouw/natuur*
Grondwater								
Pb1	1	2.7-3.7	-	-	-	-	-	<signaleringsparameters
landbouw/natuur <AW / <S	gehalte < AW; gehalte (gssd) ≤ maximale waarde landbouw/natuur							
wonen >AW / >S	beoordeling omgevingswet: kwaliteitsklasse landbouw / natuur / groter dan streefwaarde overschrijding AW (bodemindex =<0,5); maximale waarde landbouw/natuur < gehalte (gssd) ≤ maximale waarde wonen							
Industrie >AW	beoordeling omgevingswet: kwaliteitsklasse wonen overschrijding AW (bodemindex =<0,5); maximale waarde wonen < gehalte (gssd) ≤ maximale waarde industrie							
matig verontreinigd	beoordeling omgevingswet: kwaliteitsklasse industrie bodemindex =>0.5 en ≤ 1.0 (criteria nader onderzoek) maximale waarde industrie < gehalte (gssd) ≤ interventiewaarde							
sterk verontreinigd >I	beoordeling omgevingswet: kwaliteitsklasse matig verontreinigd overschrijding interventiewaarde (bodemindex >1) beoordeling omgevingswet: kwaliteitsklasse sterk verontreinigd							

*= beoordeling is excl. onderzoek naar PFAS-verbindingen, onderzoek naar deze verbindingen is vanaf 8 juli 2019 verplicht bij beoordeling van hergebruiksmogelijkheden van de grond

bovengrond (0.0-0.5 m-mv)

In het bovengrondmengmonsters MM zijn geen van de onderzochte stoffen verhoogd gemeten t.o.v. de achtergrondwaarde, de detectiewaarde en/of de maximale waarde voor de bodemkwaliteitsklasse landbouw en natuur.

ondergrond (1.1-2.0 m-mv)

Het ondergrondmengmonsters MM2 bevat geen van de onderzochte stoffen verhoogd t.o.v. de achtergrondwaarde en/of de detectiewaarde en de maximale waarde voor de bodemkwaliteitsklasse landbouw en natuur.

grondwater

peilbuis 1 (2.7-3.7)

Het grondwater ter plaatse van peilbuis 1 bevat geen van de onderzochte stoffen verhoogd t.o.v. de streefwaarde en/of de detectiewaarde en de signaleringsparameters beoordeling grondwatersanering.

Opmerking:

Wanneer het gehalte van een parameter beneden de rapportagegrens van AS3000 ligt mag er, conform de Wijziging Regeling Bodemkwaliteit (Stc. 122, 27 juni 2008), voor de betreffende parameter van uit worden gegaan dat deze voldoet aan de achtergrondwaarde (AW2000), e.e.a. geldt voor de gecorrigeerde som 1,2-dichlooretheen, gecorrigeerde som dichloorpropaan en som xylenen.

Op basis van de circulaire bodemsanering 2009 zijn de toetsingswaarden voor barium (zware metalen) tijdelijk ingetrokken. Indien er op een locatie sprake is van een antropogene bron kan het gemeten gehalte barium indicatief worden getoetst aan de voormalige interventiewaarde.

5 CONCLUSIES EN AANBEVELINGEN

Naar aanleiding van de resultaten van het verkennd milieukundig bodemonderzoek worden de volgende conclusies getrokken en aanbevelingen gedaan.

zintuiglijke waarnemingen

Op basis van zintuiglijke waarnemingen zijn in het opgeboorde monstermateriaal voor het overige geen bijzonderheden waargenomen. Op basis van zintuiglijke waarnemingen is in het opgeboorde bodemmateriaal geen asbestverdacht materiaal waargenomen (indicatieve waarneming).

Een samenvatting van de toetsingsresultaten staat weergegeven in tabel 18.

tabel 18: samenvatting toetsresultaten

grondmeng-monster	boring	diepte	zintuiglijk	>AW />S wonen	>AW/ industrie	matig verontreinigd	>= I-waarde	toetsing Omgevingswet
plangebied								
grond								
MM1	1 t/m 8	0.0-0.5	-	-	-	-	-	landbouw/natuur*
MM2	1+2	1.1-2.0	-	-	-	-	-	landbouw/natuur*
Grondwater								
Pb1	1	2.7-3.7	-	-	-	-	-	<signaleringsparameters
landbouw/natuur <AW / <S wonen >AW / >S	gehalte < AW; gehalte (gssd) ≤ maximale waarde landbouw/natuur beoordeling omgevingswet: kwaliteitsklasse landbouw / natuur / groter dan streefwaarde overschrijding AW (bodemindex =<0,5); maximale waarde landbouw/natuur < gehalte (gssd) ≤ maximale waarde wonen beoordeling omgevingswet: kwaliteitsklasse wonen							
Industrie >AW	overschrijding AW (bodemindex =<0,5); maximale waarde wonen < gehalte (gssd) ≤ maximale waarde industrie beoordeling omgevingswet: kwaliteitsklasse industrie							
matig verontreinigd	bodemindex =>0.5 en ≤ 1.0 (criteria nader onderzoek) maximale waarde industrie < gehalte (gssd) ≤ interventiewaarde beoordeling omgevingswet: kwaliteitsklasse matig verontreinigd							
sterk verontreinigd >I	overschrijding interventiewaarde (bodemindex >1) beoordeling omgevingswet: kwaliteitsklasse sterk verontreinigd							

*= beoordeling is excl. onderzoek naar PFAS-verbindingen, onderzoek naar deze verbindingen is vanaf 8 juli 2019 verplicht bij beoordeling van hergebruiksmogelijkheden van de grond

eindconclusie verkennd bodemonderzoek NEN-5740

In de bovengrond, de ondergrond en het grondwater zijn geen verhoogde gehalten gemeten.

In tabel 19 is de hypothese en de noodzaak tot vervolgonderzoek beoordeeld aan de hand van de onderzoeksresultaten.

tabel 19: toetsing hypothese

Locatie	Hypothese	Correct?	Verkennend onderzoek met nieuwe hypothese?	Nader onderzoek?
Jipsingboertangerweg 115, Sellingen	Bodemkwaliteit voldoet aan wonen	nee, er zijn geen verhoogde gehalten aangetoond	nee, onderzoeksinspanning voldoende	nee, er zijn geen matig tot sterk verhoogde gehalten in de bodem gemeten

Opgemerkt wordt dat de conclusies betrekking hebben op de chemische gesteldheid van de bodem (excl. asbest). Een asbestonderzoek in grond of puin conform de NEN 5707+C2 resp. NEN 5897+C2 maakt geen onderdeel uit van de scope van onderhavig onderzoek.

Op basis van dit onderzoek dat volgens NEN-5740-A1 is uitgevoerd kan geen uitspraak worden gedaan omtrent de aanwezigheid van asbesthoudend materiaal in de bodem of puin.

Indien een formele uitspraak over het voorkomen van asbest in de bodem gewenst is dient een asbestonderzoek uit gevoerd te worden conform de NEN 5707+C2 of NEN 5897+C2.

Afwijkingen t.o.v. normen en protocollen

Er hebben bij de uitvoering van werkzaamheden geen afwijkingen plaatsgevonden t.o.v. de geldende protocollen 2001, 2002 en/of overige geldende analysemethoden.

Aanbevelingen

Wanneer in het kader van herontwikkeling meer dan 25 m³ grondverzet plaatsvindt, moet dit tenminste 1 week voorafgaand aan de werkzaamheden te worden gemeld via het Digitaal Stelsel Omgevingswet (DSO) als zogenaamde milieubelastende activiteit "graven in de bodem met een kwaliteit onder de interventiewaarde.

Op 8 juli 2019 heeft het Ministerie van Infrastructuur en Milieu een tijdelijk handelingskader vastgesteld voor hergebruik van PFAS-houdende grond en baggerspecie. Vanaf 8 juli 2019 is het verplicht om onderzoek naar de stofgroep PFAS uit te voeren bij o.a. partijkeuringen in het kader van afvoer van grond.

In dit verkennend bodemonderzoek is geen onderzoek uitgevoerd naar PFAS stoffen in de bodem. De in dit onderzoek opgenomen toetsing is excl. onderzoek naar PFAS-stoffen, onderzoek naar deze verbindingen is bij definitieve beoordeling van evt. hergebruiksmogelijkheden van evt. af te voeren grond alsnog nodig.

Algemeen/opmerkingen/betrouwbaarheid/uitsluitingen

Het onderhavige onderzoek heeft betrekking gehad op de locatie gelegen aan de Jipsingboertangerweg 115, Sellingen (zie bijlage 2). Op basis van het onderhavige onderzoek kan alleen een uitspraak worden gedaan omtrent de bodemkwaliteit van het onderzochte terreindeel, zie bijlage 2.

Op basis van het onderhavige onderzoek kan geen uitspraak worden gedaan: omtrent de bodemkwaliteit van niet onderzochte terreindelen, de milieuhygiënische bodemkwaliteit van niet bekende verdachte terreindelen, de milieuhygiënische bodemkwaliteit van niet verkende bodemlagen, de milieuhygiënische kwaliteit van het diepere grondwater etc.

Daarnaast kan op basis van dit onderzoek geen uitspraak worden gedaan omtrent de eventuele aanwezigheid van asbest in de bodem/puin. Indien echter een formele uitspraak over het voorkomen van asbest in de bodem gewenst is dient een asbestonderzoek uit gevoerd te worden conform de NEN 5707+C2 of NEN 5897+C2. Alleen een asbestonderzoek volgens NEN-5707+C2 / NEN-5897+C2 geeft meer zekerheid over de aanwezigheid van asbest in de bodem resp. puin.

In algemene zin wordt opgemerkt dat bij analyse van mengmonsters de gehalten in de individuele deelmonsters van een mengmonster zowel hoger als lager kunnen zijn dan de aangetoonde gehalten in het betreffende mengmonster. Er kan in gevallen waarbij sprake is van ruime overschrijdingen van de achtergrondwaarde, gemeten in een mengmonster, niet worden uitgesloten dat individuele deelmonsters gehalten boven de tussen- of interventiewaarde bevatten.

T.a.v. historische (bodem) informatie van de locatie wordt opgemerkt dat de geraadpleegde bronnen niet altijd zonder fouten en volledig zijn. Voor het verkrijgen van historische informatie is Sigma Geo- & Milieutechniek afhankelijk van deze bronnen, waardoor Sigma Geo- & Milieutechniek niet kan instaan voor de juistheid en volledigheid van de verzamelde historische informatie. Het kan voorkomen dat niet alle bronnen zijn geraadpleegd, doordat ze niet voorhanden waren. Hierdoor kan informatie ontbreken.

Dit bodemonderzoek is op zorgvuldige wijze uitgevoerd conform de toepasselijke en van kracht zijnde regelgeving en methoden. Een bodemonderzoek wordt in zijn algemeenheid echter uitgevoerd door het, conform de geldende richtlijnen, steekproefsgewijs bemonsteren van de bodem d.m.v. een representatief geacht aantal monsters, waardoor het, op basis van de resultaten van een bodemonderzoek, onmogelijk is om garanties af te geven ten aanzien van de milieuhygiënische bodemkwaliteit.

Een verkennd bodemonderzoek geeft nooit volledige zekerheid omtrent de toestand van de bodem ter plaatse van een locatie. Het onderzoek dient geïnterpreteerd worden als een inschatting van de verontreinigingssituatie op een bepaald moment. Het is echter op basis van dit onderzoek nooit uit te sluiten dat er lokaal afwijkingen in de bodem voorkomen. Het kan op basis van dit onderzoek niet uitgesloten worden dat zich op de locatie verontreiniging bevindt welke in dit onderzoek niet is aangetroffen/ontdekt.

De resultaten van het onderzoek kunnen minder representatief worden naarmate de tijd verstrijkt. Eventuele toekomstige activiteiten, calamiteiten, sloopwerkzaamheden, bouwrijp maken en/of aanvoer van grond van elders, kunnen de bodemkwaliteit (sterk) beïnvloeden. Tijdens werkzaamheden in de bodem dient men alert te blijven op waarneembare bijzonderheden, die kunnen duiden op eventuele verontreinigingen.

Het onderzoek is gebaseerd op informatie van derden en het verrichten van een beperkt aantal boringen en analyses, conform de geldende richtlijnen. Hierdoor is het mogelijk dat niet alle informatie is verkregen, dan wel dat niet alle afwijkingen in de bodem zijn geconstateerd.

Sigma Geo- & Milieutechniek B.V. aanvaardt derhalve op generlei wijze aansprakelijkheid voor de gevolgen/schade dan wel enige andere indirecte incidentele of gevolgschade welke voortvloeien uit beslissingen welke worden genomen op basis van de onderzoeksresultaten van het onderhavige onderzoek als in de praktijk blijkt dat de verontreinigingssituatie anders is dan in dit onderzoek vermeld.

6 LITERTUURLIJST


1. 'Bodem – Landbodem – Strategie voor het uitvoeren van verkennend bodemonderzoek – onderzoek naar de milieuhygiënische kwaliteit van bodem en grond' (Nederlandse norm 5740: oktober 2023).
2. Boringen zijn geplaatst volgens de eisen uit het SIKB-protocol 2001 (vigerende versie).
3. Grondmonsters zijn genomen volgens de eisen uit het SIKB-protocol 2001 (vigerende versie), grondwatermonsters zijn genomen volgens de eisen uit het SIKB-protocol 2002 (vigerende versie).
4. De conservering van monsters in het veld is uitgevoerd volgens de eisen uit de SIKB-protocollen 2001 en 2002 (vigerende versie).
5. Regeling Bodemkwaliteit" (zie vigerende versies op www.wetten.overheid.nl of www.rwsleefomgeving.nl)
6. Circulaire Bodemsanering (zie vigerende versies op www.wetten.overheid.nl of www.rwsleefomgeving.nl)
7. Classificatie van onverharde grondmonsters, NEN 5104, september 1989.
8. Geologische overzichtskaarten van Nederland, Rijks Geologische Dienst, 1995.
9. Grondwaterstromingsstelsels in Nederland, Ministerie van Landbouw, Natuurbeheer en Visserij, 1989.
10. 'Bodem – Landbodem – Strategie voor het uitvoeren van milieuhygiënisch vooronderzoek (Nederlandse norm 5725:2023, oktober 2023).).
11. Bodem-Monsterneming van grondwater, NEN 5744, (NNI maart 2011).
12. NEN 5707+C2; Bodem - Inspectie, monsterneming en analyse van asbest in bodem en partijen grond; uitgifte december 2017.
13. NTA 5755, Strategie voor het uitvoeren van nader onderzoek, NNI, juli 2010).

7 COLOFON

opdrachtgever : Bouwonderneming Gebr. Benus
project : Jipsingboertangerweg 115, Sellingen
omvang rapport : 30 blz.
datum : 17 mei 2024
projectleider : ing. A.D.M. van Wuykhuyse

Auteur	Paraaf	Gecontroleerd door	Paraaf	Datum	Status
Ing. A.D.M. van Wuykhuyse		H. Kroon		17 mei 2024	definitief

BIJLAGE 1 TOPOGRAFISCH OVERZICHT

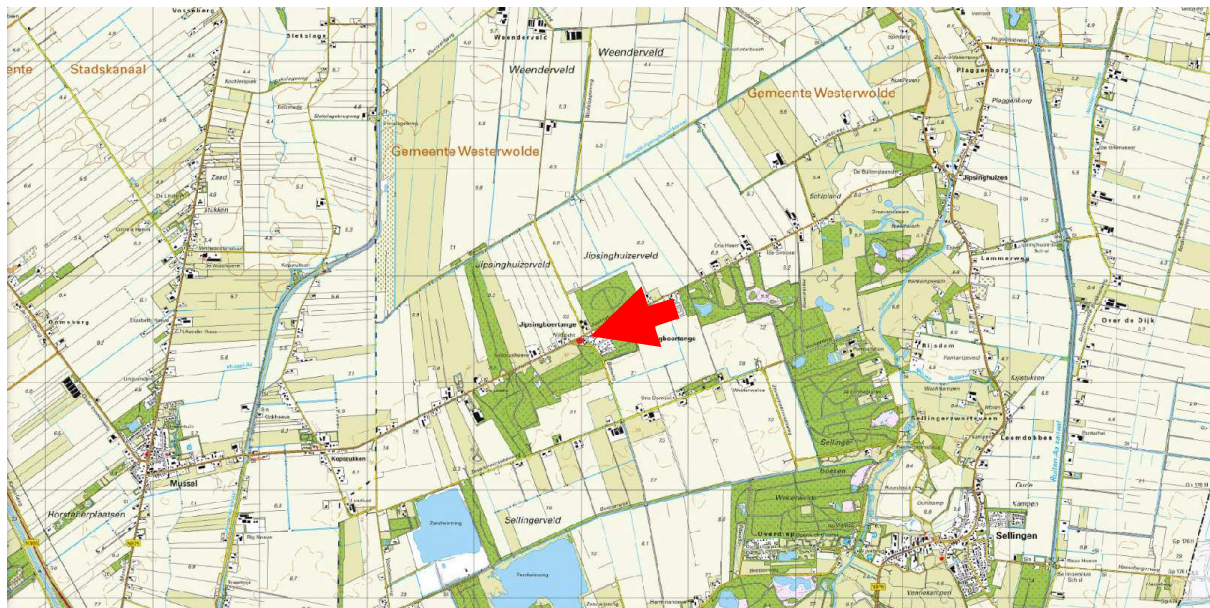

Adviesgroepen:

- ☐ Bouw
- ☐ Milieu



Sigma Geo- & Milieutechniek
Phileas Foggstraat 153
7825 AW Emmen
Tel. (0591) 65 91 28


<http://www.sigma-bm.nl>

email: info@sigma-bm.nl


BIJLAGE 1 TOPOGRAFISCH OVERZICHT (HISTORISCH)




1902

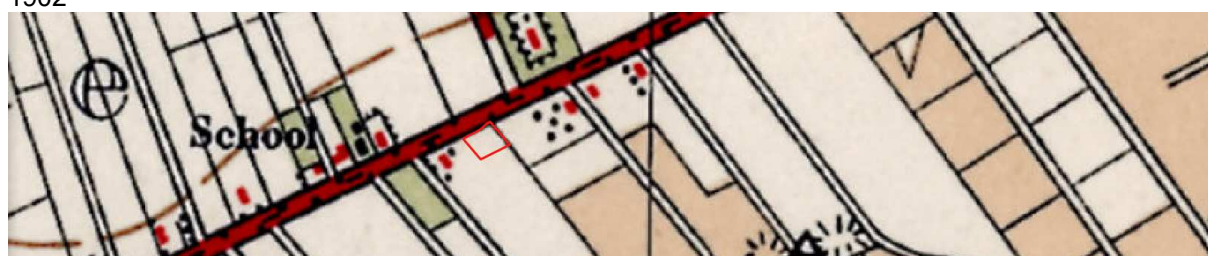

1935

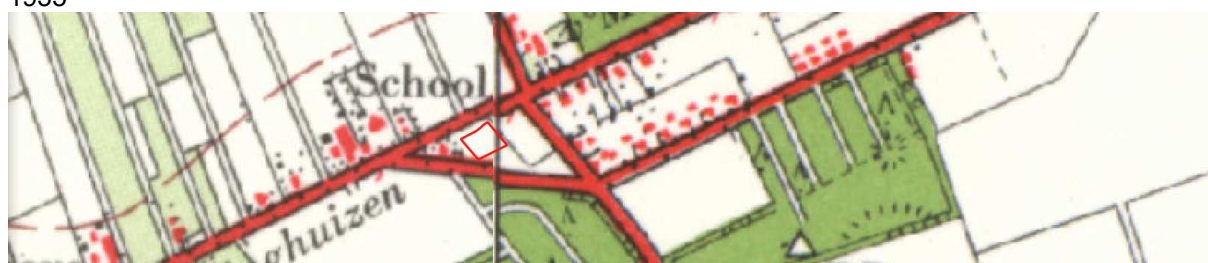


1965

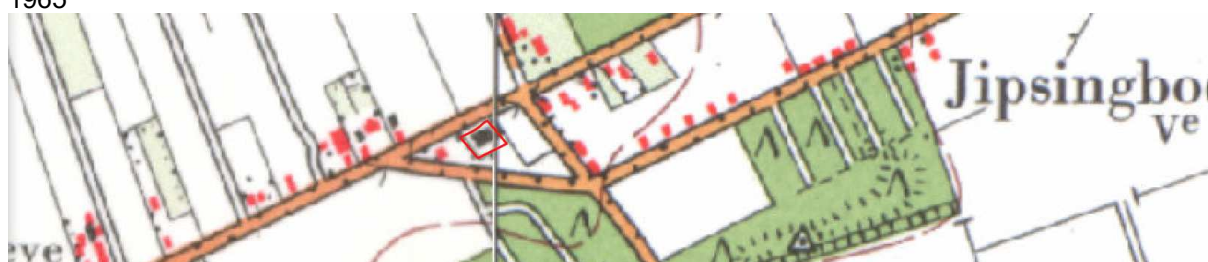

1971



1995

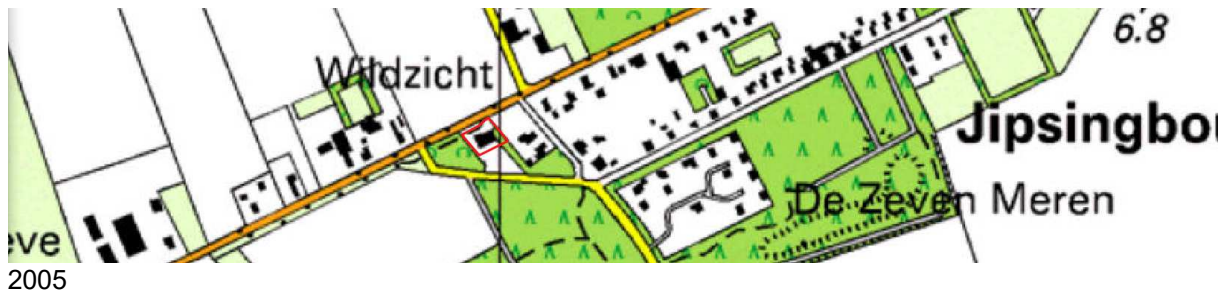

Beeldbank Groningen: Gymzaal te Jipsingboertange

BIJLAGE 2 ONDERZOEKSLOCATIE




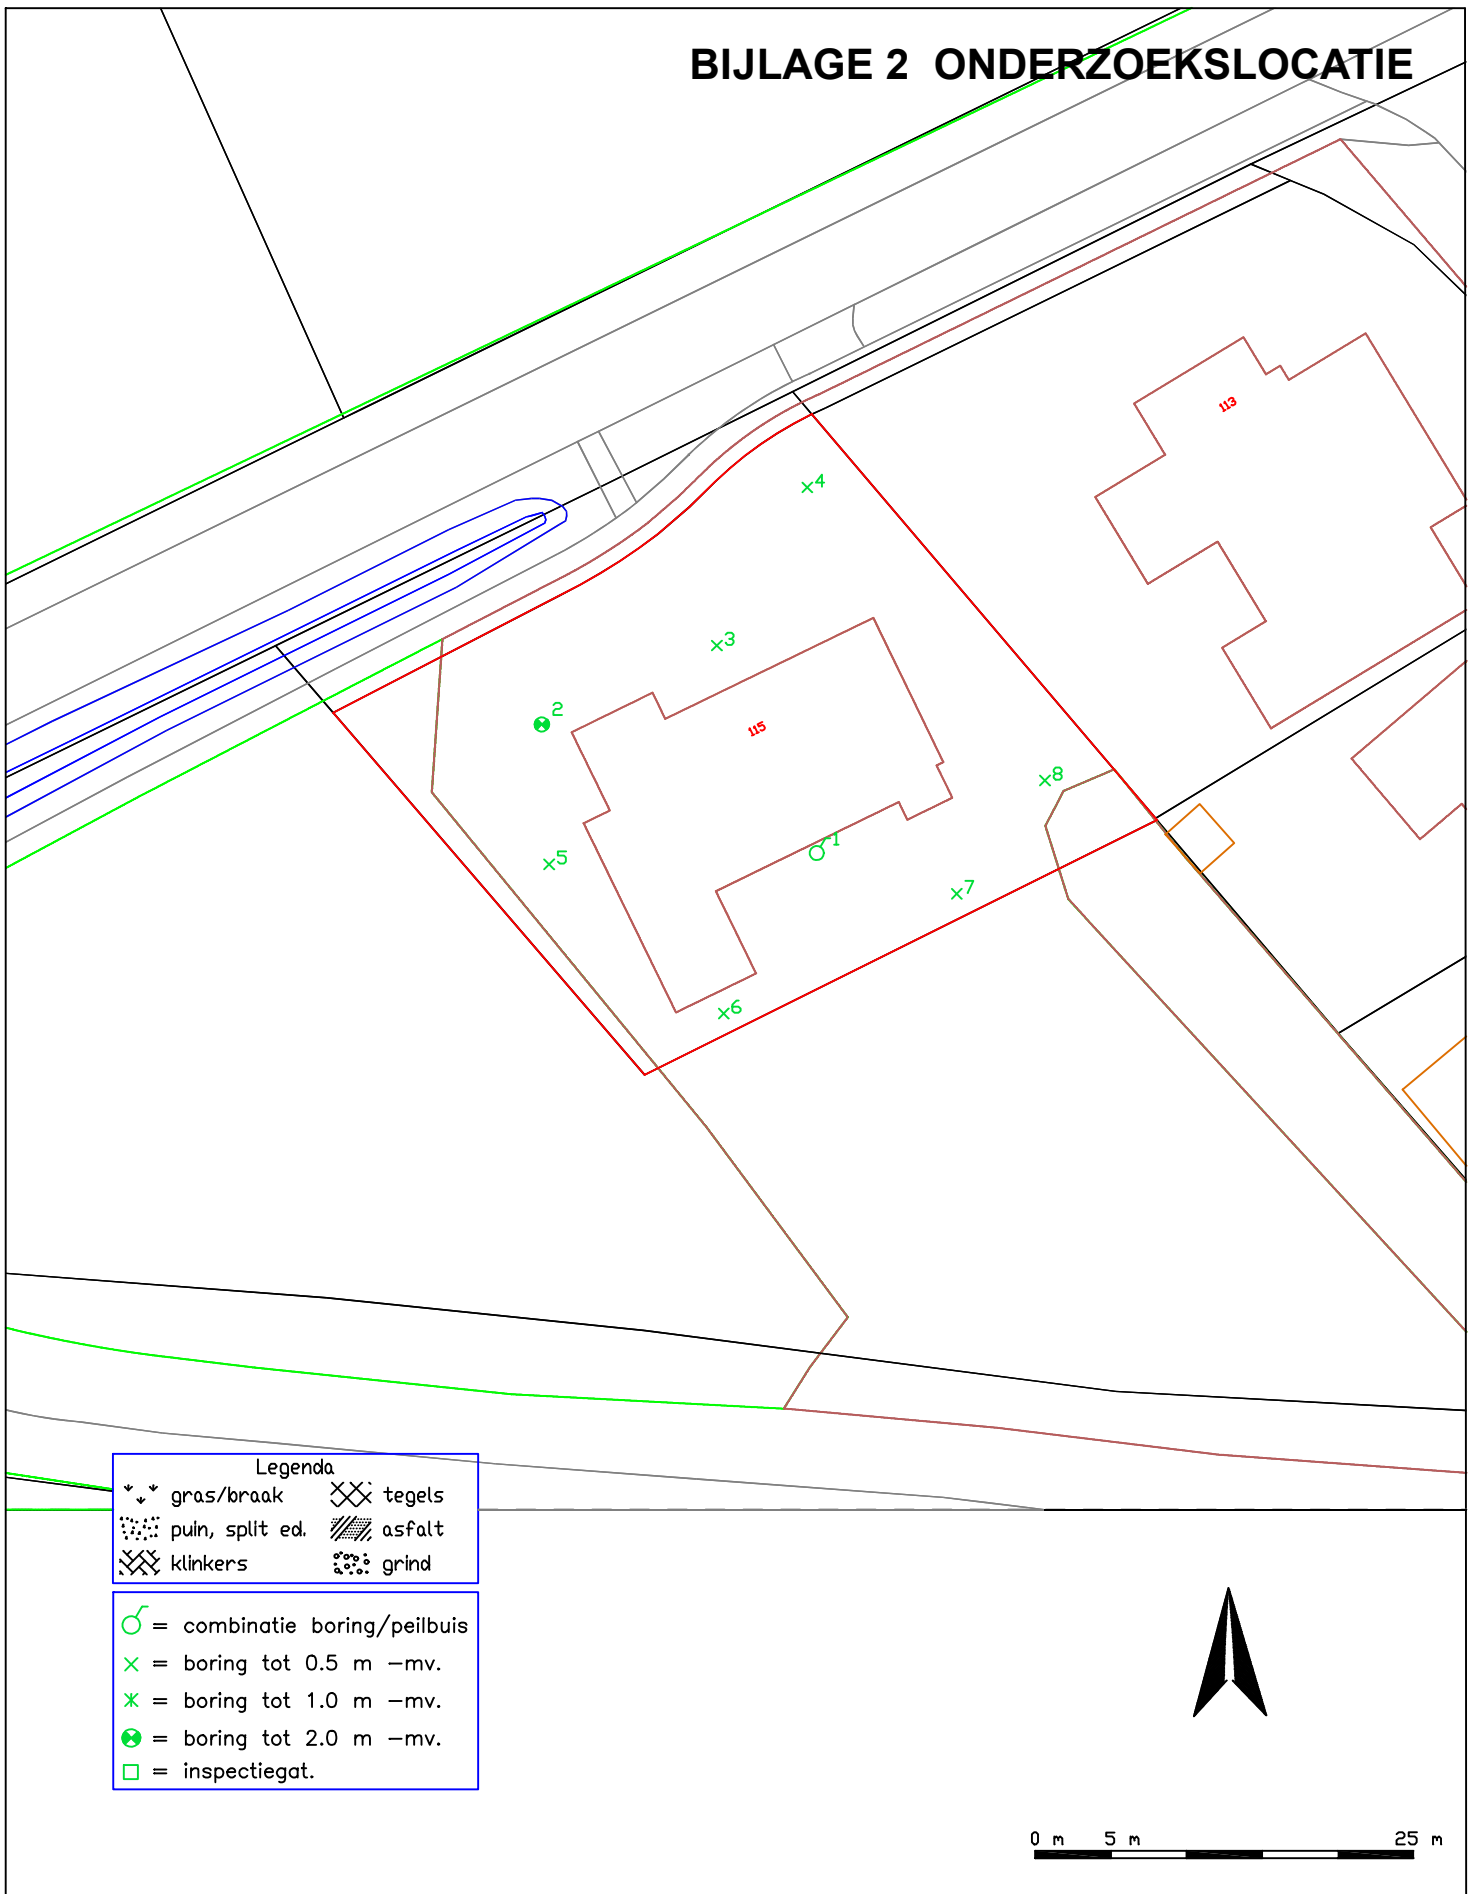




Foto 1. Jipsingboertangerweg 115, Sellingeren



Foto 2. Jipsingboertangerweg 115, Sellingeren

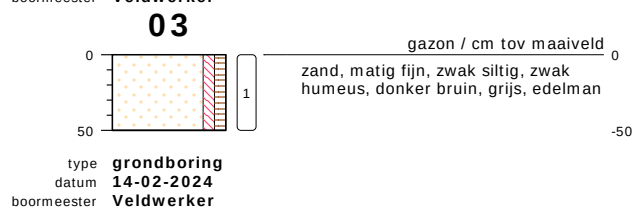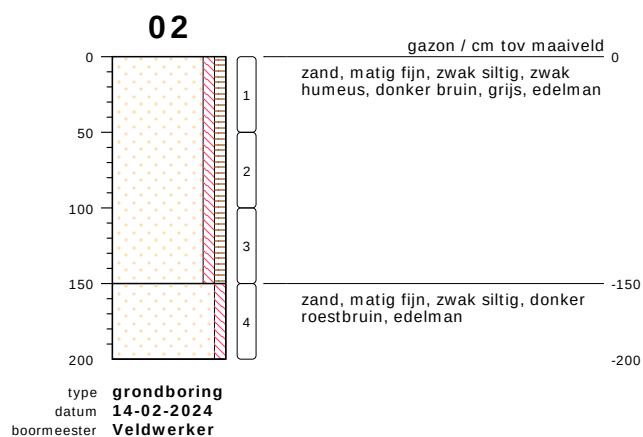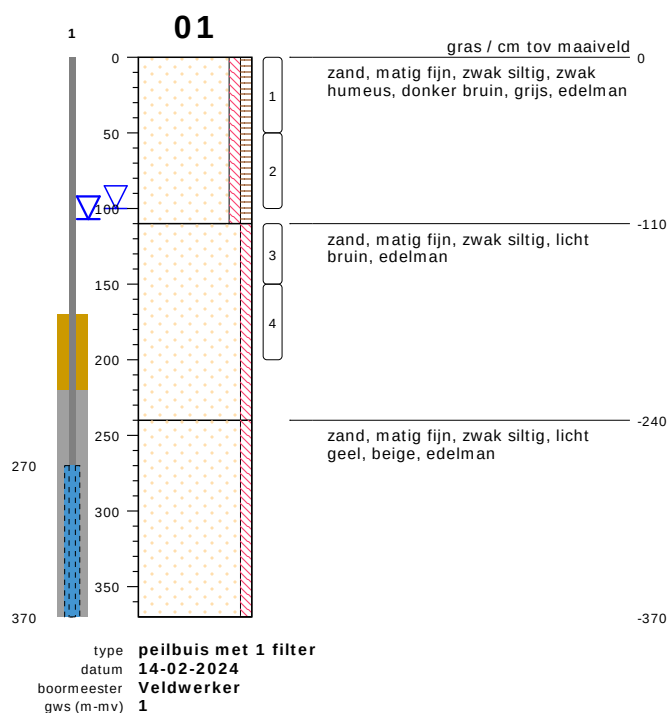


bodemprofielen schaal 1:50


onderzoek **Jpsingboertangerweg 115, Sellinger**
 projectcode **24-M11136**
 getekend conform **NEN 5104**




04

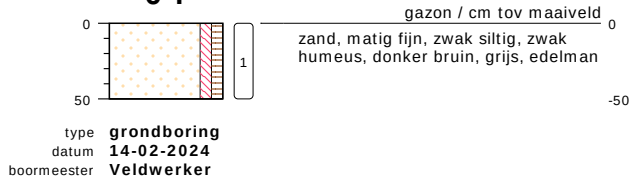


05

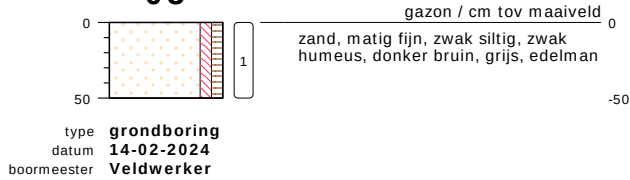


06

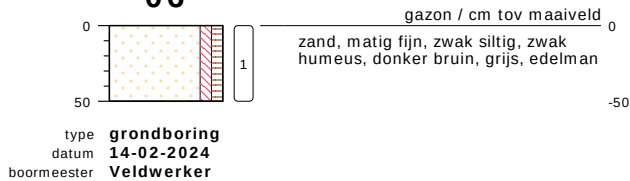

07

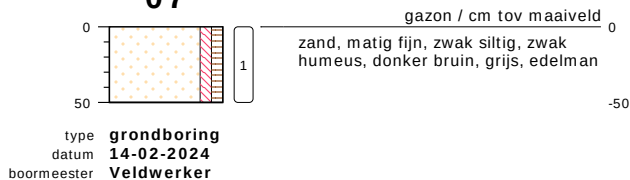

08

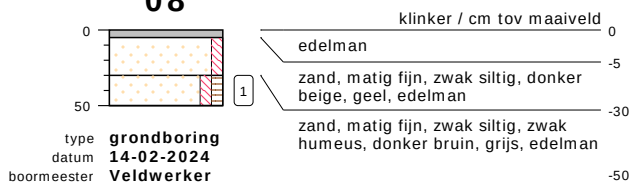


bodemprofielen schaal 1:50

onderzoek **Jpsingboertangerweg 115, Sellingeren**
projectcode **24-M11136**
getekend conform **NEN 5104**



PEILBUIS

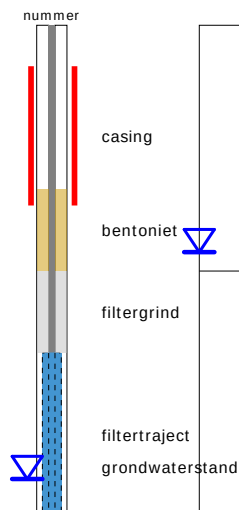


BORING




links= cm-maaiveld
rechts= cm + NAP

OLIE OP WATER REACTIE

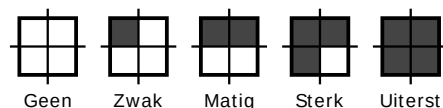


GEUR INTENSITEIT

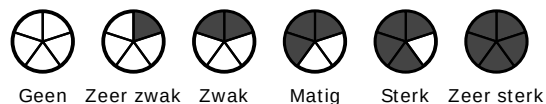


GRONDSOORTEN



MATE VAN BIJMENGING

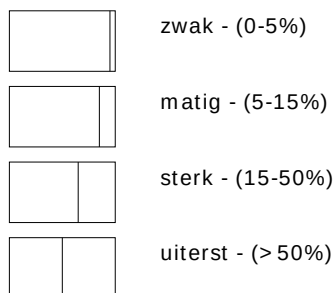


VERHARDINGEN

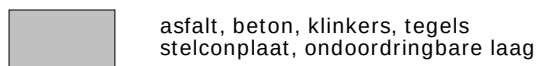

GRADATIE ZAND

uf = uiterst fijn (63-105 um)
zf = zeer fijn (105-150 um)
mf = matig fijn (150-210 um)
mg = matig grof (210-300 um)
zg = zeer grof (300-420 um)
ug = uiterst grof (420-2000 um)

OVERIG

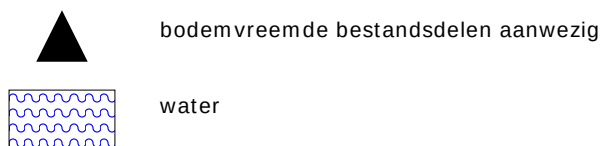

GRADATIE GRIND

f = fijn (2-5.6 mm)
mg = matig grof (5.6-16 mm)
zg = zeer grof (16-63 mm)

BESCHRIJVING BODEMLAAG

pid = foto ionisatie detector
bv = bodemvocht
ow = olie op water

Analyserapport

Sigma Geo- & Milieutechniek B.V.

marcel

Phileas Foggstraat 153

7825 AW EMMEN

Blad 1 van 7

Uw projectnaam : Jipsingboertangerweg 115, Sellingen
Uw projectnummer : 24-M11136
SGS rapportnummer : 14027279, versienummer: 1.

Rotterdam, 21-02-2024

Geachte heer/mevrouw,

Hierbij ontvangt u de analyse resultaten van het laboratoriumonderzoek ten behoeve van uw project 24-M11136. Het onderzoek werd uitgevoerd conform uw opdracht. De gerapporteerde resultaten hebben uitsluitend betrekking op de door SGS geteste monsters en zoals door SGS ontvangen zijn. De door u aangegeven omschrijvingen voor de monsters, het project en de monsternamedatum (indien aangeleverd) zijn overgenomen in dit analyserapport. SGS is niet verantwoordelijk voor de gegevens verstrekt door de opdrachtgever.


Het onderzoek is uitgevoerd door SGS Environmental Analytics, gevestigd aan de Steenhouwerstraat 15 in Rotterdam (NL). Indien het onderzoek is uitgevoerd door derden is dit in het rapport aangegeven.

Dit analyserapport bestaat inclusief bijlagen uit 7 pagina's. In geval van een versienummer van '2' of hoger vervallen de voorgaande versies. Alle bijlagen maken onlosmakelijk onderdeel uit van het rapport. Alleen vermenigvuldiging van het hele rapport is toegestaan.

Voor meer informatie, omtrent bijvoorbeeld meetonzekerheid of gebruikte analysemethoden, kunt u contact opnemen met de afdeling Customer Support.

Wij vertrouwen er op u met deze informatie van dienst te zijn.

Hoogachtend,

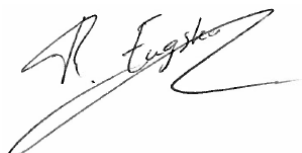

René Eugster
Business Unit Manager

Analyserapport

Sigma Geo- & Milieutechniek B.V.

marcel

Projectnaam Jipsingboertangerweg 115, Sellingen

Projectnummer 24-M11136

Rapportnummer 14027279 - 1

Orderdatum 15-02-2024

Startdatum 15-02-2024

Rapportagedatum 21-02-2024

Nummer	Monstersoort	Monsterspecificatie
001	Grond (AS3000)	1 1, 01: 0-50, 02: 0-50, 03: 0-50, 04: 0-50, 05: 0-50, 06: 0-50, 07: 0-50, 08: 30-50
002	Grond (AS3000)	2 2, 01: 110-150, 01: 150-200, 02: 150-200

Analyse	Eenheid	Q	001	002
monster voorbehandeling		S	Ja	Ja
droge stof	gew.-%	S	82.4	81.8
gewicht artefacten	g	S	<1	<1
aard van de artefacten	-	S	geen	geen
organische stof (gloeiverlies)	% vd DS	S	5.9	1.5
KORRELGROOTTEVERDELING				
lutum (bodem)	% vd DS	S	<2	3.5
METALEN				
barium	mg/kgds	S	<20	<20
cadmium	mg/kgds	S	<0.2	<0.2
kobalt	mg/kgds	S	<3	<3
koper	mg/kgds	S	13	<5
kwik	mg/kgds	S	<0.05	<0.05
lood	mg/kgds	S	23	<10
molybdeen	mg/kgds	S	<1.5	<1.5
nikkel	mg/kgds	S	<4	<4
zink	mg/kgds	S	30	<20
POLYCYCLISCHE AROMATISCHE KOOLWATERSTOFFEN				
naftaleen	mg/kgds	S	<0.01	<0.01
fenantreen	mg/kgds	S	0.15	<0.01
antraceen	mg/kgds	S	0.04	<0.01
fluoranteen	mg/kgds	S	0.32	<0.01
benzo(a)antraceen	mg/kgds	S	0.13	<0.01
chryseen	mg/kgds	S	0.16	<0.01
benzo(k)fluoranteen	mg/kgds	S	0.07	<0.01
benzo(a)pyreen	mg/kgds	S	0.14	<0.01
benzo(ghi)peryleen	mg/kgds	S	0.10	<0.01
indeno(1,2,3-cd)pyreen	mg/kgds	S	0.10	<0.01
pak-totaal (10 van VROM) (0.7 factor)	mg/kgds	S	1.217 ¹⁾	0.07 ¹⁾
POLYCHLOORBIFENYLEN (PCB)				
PCB 28	µg/kgds	S	<1	<1
PCB 52	µg/kgds	S	<1	<1
PCB 101	µg/kgds	S	<1	<1
PCB 118	µg/kgds	S	<1	<1
PCB 138	µg/kgds	S	<1	<1
PCB 153	µg/kgds	S	<1	<1
PCB 180	µg/kgds	S	<1	<1
som PCB (7) (0.7 factor)	µg/kgds	S	4.9 ¹⁾	4.9 ¹⁾

De met S gemerkte analyses zijn geaccrediteerd en vallen onder de AS3000-erkenning.

Paraaf :



Analyserapport

Sigma Geo- & Milieutechniek B.V.
marcel

Projectnaam Jipsingboertangerweg 115, Sellingen
Projectnummer 24-M11136
Rapportnummer 14027279 - 1

Orderdatum 15-02-2024
Startdatum 15-02-2024
Rapportagedatum 21-02-2024

Nummer	Monstersoort	Monsterspecificatie
001	Grond (AS3000)	1 1, 01: 0-50, 02: 0-50, 03: 0-50, 04: 0-50, 05: 0-50, 06: 0-50, 07: 0-50, 08: 30-50
002	Grond (AS3000)	2 2, 01: 110-150, 01: 150-200, 02: 150-200

Analyse	Eenheid	Q	001	002
<i>MINERALE OLIE</i>				
fractie C10-C12	mg/kgds		<5	<5
fractie C12-C22	mg/kgds		<5	<5
fractie C22-C30	mg/kgds		9	<5
fractie C30-C40	mg/kgds		24	<5
totaal olie C10 - C40	mg/kgds	S	30	<20

De met S gemerkte analyses zijn geaccrediteerd en vallen onder de AS3000-erkenning.

Paraaf :



Analyserapport

Sigma Geo- & Milieutechniek B.V.
marcel

Projectnaam Jipsingboertangerweg 115, Sellingen
Projectnummer 24-M11136
Rapportnummer 14027279 - 1

Orderdatum 15-02-2024
Startdatum 15-02-2024
Rapportagedatum 21-02-2024

Monster beschrijvingen

- | | | |
|-----|---|--|
| 001 | * | De monstervoorbehandeling en analyses zijn uitgevoerd conform Accreditatieschema AS3000, dit geldt alleen voor de analyses die worden gerapporteerd met het "S" kenmerk. |
| 002 | * | De monstervoorbehandeling en analyses zijn uitgevoerd conform Accreditatieschema AS3000, dit geldt alleen voor de analyses die worden gerapporteerd met het "S" kenmerk. |

Voetnoten

- | | |
|---|---|
| 1 | De sommatie na verrekening van de 0.7 factor voor <-waarden volgens BoToVa. |
|---|---|

Paraaf :



Analyserapport

Sigma Geo- & Milieutechniek B.V.

marcel

Projectnaam Jipsingboertangerweg 115, Sellingen

Projectnummer 24-M11136

Rapportnummer 14027279 - 1

Orderdatum 15-02-2024

Startdatum 15-02-2024

Rapportagedatum 21-02-2024

Analyse	Monstersoort	Relatie tot norm
monster voorbehandeling	Grond (AS3000)	Grond: NEN-EN 16179. Grond (AS3000): AS3000 en NEN-EN 16179
droge stof	Grond (AS3000)	Grond: NEN-EN 15934. Grond (AS3000): AS3010-2 en NEN-EN 15934
gewicht artefacten	Grond (AS3000)	AS3000
aard van de artefacten	Grond (AS3000)	Idem
organische stof (gloeiverlies)	Grond (AS3000)	AS3010-3 en NEN 5754.
lutum (bodem)	Grond (AS3000)	Grond: eigen methode. Grond (AS3000): AS3010-4
barium	Grond (AS3000)	AS3010-5 en NEN-EN-ISO 17294-2 (ontsluiting NEN 6961)
cadmium	Grond (AS3000)	Idem
kobalt	Grond (AS3000)	Idem
koper	Grond (AS3000)	Idem
kwik	Grond (AS3000)	Idem
lood	Grond (AS3000)	Idem
molybdeen	Grond (AS3000)	Idem
nikkel	Grond (AS3000)	Idem
zink	Grond (AS3000)	Idem
naftaleen	Grond (AS3000)	AS3010-6
fenantreen	Grond (AS3000)	Idem
antracene	Grond (AS3000)	Idem
fluoranteen	Grond (AS3000)	Idem
benzo(a)antracene	Grond (AS3000)	Idem
chryseen	Grond (AS3000)	Idem
benzo(k)fluoranteen	Grond (AS3000)	Idem
benzo(a)pyreen	Grond (AS3000)	Idem
benzo(ghi)peryleen	Grond (AS3000)	Idem
indeno(1,2,3-cd)pyreen	Grond (AS3000)	Idem
pak-totaal (10 van VROM) (0.7 factor)	Grond (AS3000)	Idem
PCB 28	Grond (AS3000)	AS3010-8
PCB 52	Grond (AS3000)	Idem
PCB 101	Grond (AS3000)	Idem
PCB 118	Grond (AS3000)	Idem
PCB 138	Grond (AS3000)	Idem
PCB 153	Grond (AS3000)	Idem
PCB 180	Grond (AS3000)	Idem
som PCB (7) (0.7 factor)	Grond (AS3000)	Idem
totaal olie C10 - C40	Grond (AS3000)	AS3010-7 en NEN-EN-ISO 16703

Monster	Barcode	Aanlevering	Monstername	Verpakking
001	O1211606	15-02-2024	14-02-2024	ALC201
001	O1211611	15-02-2024	14-02-2024	ALC201
001	O1016099	15-02-2024	14-02-2024	ALC201
001	O1211603	15-02-2024	14-02-2024	ALC201
001	O1211850	15-02-2024	14-02-2024	ALC201
001	O1016116	15-02-2024	14-02-2024	ALC201
001	O1211613	15-02-2024	14-02-2024	ALC201

Paraaf :

Analysrapport

Blad 6 van 7

Sigma Geo- & Milieutechniek B.V.
marcel

Projectnaam Jipsingboertangerweg 115, Sellingen
Projectnummer 24-M11136
Rapportnummer 14027279 - 1

Orderdatum 15-02-2024
Startdatum 15-02-2024
Rapportagedatum 21-02-2024

Monster	Barcode	Aanlevering	Monstername	Verpakking
001	O1211608	15-02-2024	14-02-2024	ALC201
002	O1211598	15-02-2024	14-02-2024	ALC201
002	O1211610	15-02-2024	14-02-2024	ALC201
002	O1211857	15-02-2024	14-02-2024	ALC201

Paraaf :



Analysrapport

Sigma Geo- & Milieutechniek B.V.

marcel

Projectnaam Jipsingboertangerweg 115, Sellingen

Projectnummer 24-M11136

Rapportnummer 14027279 - 1

Orderdatum 15-02-2024

Startdatum 15-02-2024

Rapportagedatum 21-02-2024


Monsternummer: 001

Monster beschrijvingen 11, 01: 0-50, 02: 0-50, 03: 0-50, 04: 0-50, 05: 0-50, 06: 0-50, 07: 0-50, 08: 30-50

Karakterisering naar alkaantraject

benzine	C9-C14
kerosine en petroleum	C10-C16
diesel en gasolie	C10-C28
motorolie	C20-C36
stookolie	C10-C36

De C10 en C40 pieken zijn toegevoegd door het laboratorium en worden gebruikt als interne standaard.

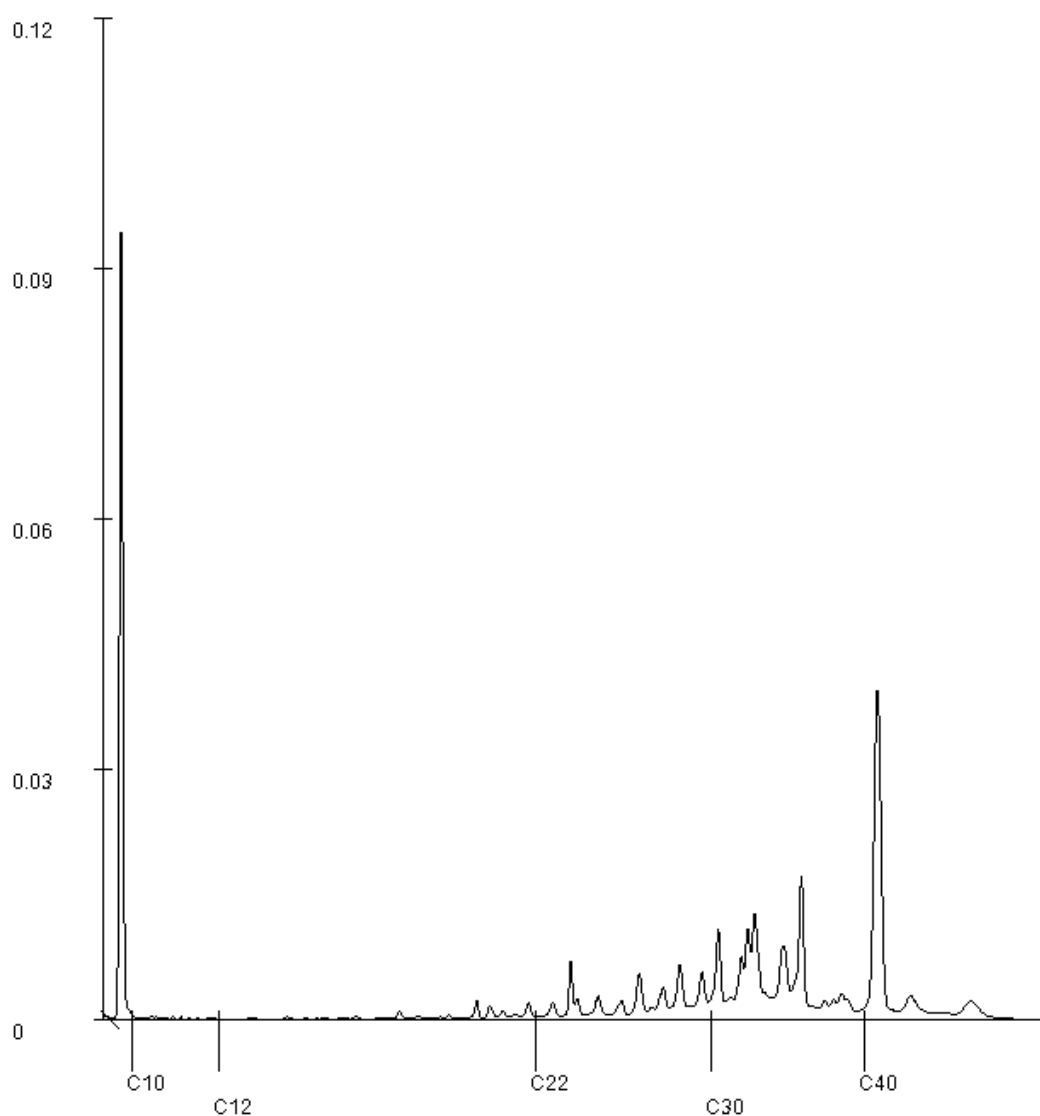

Paraaf :

[Handwritten signature]

Analyserapport

Sigma Geo- & Milieutechniek B.V.

Bodem-Sigma

Phileas Foggstraat 153

7825 AW EMMEN

Blad 1 van 5

Uw projectnaam : Jipsingboertangerweg 115, Sellingen
Uw projectnummer : 24-M11136
SGS rapportnummer : 14036347, versienummer: 1.

Rotterdam, 05-03-2024

Geachte heer/mevrouw,

Hierbij ontvangt u de analyse resultaten van het laboratoriumonderzoek ten behoeve van uw project 24-M11136. Het onderzoek werd uitgevoerd conform uw opdracht. De gerapporteerde resultaten hebben uitsluitend betrekking op de door SGS geteste monsters en zoals door SGS ontvangen zijn. De door u aangegeven omschrijvingen voor de monsters, het project en de monsternamedatum (indien aangeleverd) zijn overgenomen in dit analyserapport. SGS is niet verantwoordelijk voor de gegevens verstrekt door de opdrachtgever.


Het onderzoek is uitgevoerd door SGS Environmental Analytics, gevestigd aan de Steenhouwerstraat 15 in Rotterdam (NL). Indien het onderzoek is uitgevoerd door derden is dit in het rapport aangegeven.

Dit analyserapport bestaat inclusief bijlagen uit 5 pagina's. In geval van een versienummer van '2' of hoger vervallen de voorgaande versies. Alle bijlagen maken onlosmakelijk onderdeel uit van het rapport. Alleen vermenigvuldiging van het hele rapport is toegestaan.

Voor meer informatie, omtrent bijvoorbeeld meetonzekerheid of gebruikte analysemethoden, kunt u contact opnemen met de afdeling Customer Support.

Wij vertrouwen er op u met deze informatie van dienst te zijn.

Hoogachtend,

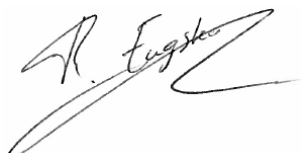

René Eugster
Business Unit Manager

Analyserapport

Sigma Geo- & Milieutechniek B.V.

Bodem-Sigma

Projectnaam Jipsingboertangerweg 115, Sellingen

Projectnummer 24-M11136

Rapportnummer 14036347 - 1

Orderdatum 29-02-2024

Startdatum 01-03-2024

Rapportagedatum 05-03-2024

Nummer	Monstersoort	Monsterspecificatie		
001	Grondwater (AS3000)	1 1, 01.-1: 270-370		
Analyse	Eenheid	Q	001	
METALEN				
barium	µg/l	S	24	
cadmium	µg/l	S	<0.2	
kobalt	µg/l	S	<2	
koper	µg/l	S	9.1	
kwik	µg/l	S	<0.05	
lood	µg/l	S	<2	
molybdeen	µg/l	S	<2	
nikkel	µg/l	S	<3	
zink	µg/l	S	18	
VLUCHTIGE AROMATEN				
benzeen	µg/l	S	<0.2	
tolueen	µg/l	S	<0.2	
ethylbenzeen	µg/l	S	<0.2	
o-xyleen	µg/l	S	<0.1	
p- en m-xyleen	µg/l	S	<0.2	
xylenen (0.7 factor)	µg/l	S	0.21 ¹⁾	
styreen	µg/l	S	<0.2	
naftaleen	µg/l	S	<0.02	
GEHALOGENEERDE KOOLWATERSTOFFEN				
1,1-dichloorethaan	µg/l	S	<0.2	
1,2-dichloorethaan	µg/l	S	<0.2	
1,1-dichlooretheen	µg/l	S	<0.1	
cis-1,2-dichlooretheen	µg/l	S	<0.1	
trans-1,2-dichlooretheen	µg/l	S	<0.1	
som (cis,trans) 1,2-dichloorethenen (0.7 factor)	µg/l	S	0.14 ¹⁾	
dichloormethaan	µg/l	S	<0.2	
1,1-dichloorpropaan	µg/l	S	<0.2	
1,2-dichloorpropaan	µg/l	S	<0.2	
1,3-dichloorpropaan	µg/l	S	<0.2	
som dichloorpropanen (0.7 factor)	µg/l	S	0.42 ¹⁾	
tetrachlooretheen	µg/l	S	<0.1	
tetrachloormethaan	µg/l	S	<0.1	
1,1,1-trichloorethaan	µg/l	S	<0.1	
1,1,2-trichloorethaan	µg/l	S	<0.1	
trichlooretheen	µg/l	S	<0.2	
chloroform	µg/l	S	<0.2	
vinylchloride	µg/l	S	<0.2	
tribroommethaan	µg/l	S	<0.2	
MINERALE OLIE				
fractie C10-C12	µg/l		<25	

De met S gemerkte analyses zijn geaccrediteerd en vallen onder de AS3000-erkenning.

Paraaf :



Analyserapport

Sigma Geo- & Milieutechniek B.V.

Bodem-Sigma

Projectnaam Jipsingboertangerweg 115, Sellingen

Projectnummer 24-M11136

Rapportnummer 14036347 - 1

Orderdatum 29-02-2024

Startdatum 01-03-2024

Rapportagedatum 05-03-2024

Nummer	Monstersoort	Monsterspecificatie
001	Grondwater (AS3000)	1 1, 01.-1: 270-370

Analyse	Eenheid	Q	001
fractie C12-C22	µg/l		<25
fractie C22-C30	µg/l		<25
fractie C30-C40	µg/l		<25
totaal olie C10 - C40	µg/l	S	<50

De met S gemerkte analyses zijn geaccrediteerd en vallen onder de AS3000-erkenning.

Paraaf :



Analysrapport

Sigma Geo- & Milieutechniek B.V.

Bodem-Sigma

Projectnaam Jipsingboertangerweg 115, Sellingen

Projectnummer 24-M11136

Rapportnummer 14036347 - 1

Orderdatum 29-02-2024

Startdatum 01-03-2024

Rapportagedatum 05-03-2024

Monster beschrijvingen

001 * De monstervoorbehandeling en analyses zijn uitgevoerd conform Accreditatieschema AS3000, dit geldt alleen voor de analyses die worden gerapporteerd met het "S" kenmerk.

Voetnoten

1 De sommatie na verrekening van de 0.7 factor voor <-waarden volgens BoToVa.

Paraaf :



Analyserapport

Sigma Geo- & Milieutechniek B.V.

Bodem-Sigma

Projectnaam Jipsingboertangerweg 115, Sellingen

Projectnummer 24-M11136

Rapportnummer 14036347 - 1

Orderdatum 29-02-2024

Startdatum 01-03-2024

Rapportagedatum 05-03-2024

Analyse	Monstersoort	Relatie tot norm
barium	Grondwater (AS3000)	AS3110-3 en NEN-EN-ISO 17294-2
cadmium	Grondwater (AS3000)	Idem
kobalt	Grondwater (AS3000)	Idem
koper	Grondwater (AS3000)	Idem
kwik	Grondwater (AS3000)	AS3110-3 en NEN-EN-ISO 17852
lood	Grondwater (AS3000)	AS3110-3 en NEN-EN-ISO 17294-2
molybdeen	Grondwater (AS3000)	Idem
nikkel	Grondwater (AS3000)	Idem
zink	Grondwater (AS3000)	Idem
benzeen	Grondwater (AS3000)	AS3130-1, NEN-EN-ISO 20595
tolueen	Grondwater (AS3000)	Idem
ethylbenzeen	Grondwater (AS3000)	Idem
o-xyleen	Grondwater (AS3000)	Idem
p- en m-xyleen	Grondwater (AS3000)	Idem
xyleen (0.7 factor)	Grondwater (AS3000)	AS3130-1
styreen	Grondwater (AS3000)	AS3130-1, NEN-EN-ISO 20595
naftaleen	Grondwater (AS3000)	Idem
1,1-dichloorethaan	Grondwater (AS3000)	Idem
1,2-dichloorethaan	Grondwater (AS3000)	Idem
1,1-dichlooretheen	Grondwater (AS3000)	Idem
cis-1,2-dichlooretheen	Grondwater (AS3000)	Idem
trans-1,2-dichlooretheen	Grondwater (AS3000)	Idem
som (cis,trans) 1,2-dichloorethenen (0.7 factor)	Grondwater (AS3000)	AS3130-1
dichloormethaan	Grondwater (AS3000)	AS3130-1, NEN-EN-ISO 20595
1,1-dichloorpropaan	Grondwater (AS3000)	Idem
1,2-dichloorpropaan	Grondwater (AS3000)	Idem
1,3-dichloorpropaan	Grondwater (AS3000)	Idem
som dichloorpropanen (0.7 factor)	Grondwater (AS3000)	AS3130-1
tetrachlooretheen	Grondwater (AS3000)	AS3130-1, NEN-EN-ISO 20595
tetrachloormethaan	Grondwater (AS3000)	Idem
1,1,1-trichloorethaan	Grondwater (AS3000)	Idem
1,1,2-trichloorethaan	Grondwater (AS3000)	Idem
trichlooretheen	Grondwater (AS3000)	Idem
chloroform	Grondwater (AS3000)	Idem
vinylchloride	Grondwater (AS3000)	Idem
tribroommethaan	Grondwater (AS3000)	Idem
totaal olie C10 - C40	Grondwater (AS3000)	AS3110-5

Monster	Barcode	Aanlevering	Monstername	Verpakking
001	B2184180	01-03-2024	29-02-2024	ALC204
001	G7331139	01-03-2024	29-02-2024	ALC236

Paraaf :



Verklaring van onafhankelijkheid voor de kritische functie:

“veldwerk t.b.v. milieuhygiënisch bodemonderzoek”

“milieukundige begeleiding van bodemsanering (processturing / verificatie)”

Hierbij verklaren de navolgend genoemde veldwerkers / milieukundig begeleiders het veldwerk t.a.v. onderhavig onderzoek conform de eisen van de BRL SIKB 2000 te hebben uitgevoerd, onafhankelijk van de opdrachtgever en/of eigenaar (zijnde degene die een persoonlijk of zakelijk recht heeft op de bodem / locatie).

Naam geregistreerde veldwerker(s)/MKB'ers

Handtekening geregistreerde veldwerker(s)/MKB'ers

H. van Kuik

M. van Wuijkhuijse

H. van Kuik

MvW

Datum: 14-02-2024