

**Nieuwbouw melkveestal
fam. Bos, Beetserweg 55, Sellingeren**

HER/AAN PLANT BOMEN

plantgaten 1x1m losmaken voorzien
van 0,1m3 GFTcompost en
1 liter haagmeststof (Ecostyle/bionova/dcm)
voorzien van 2 onbehandelde boompalen
en drainage/luht/watergeef slang


ONDERHOUD BOMEN

1e jaar evt. watergeven in droge periodes,
in het 3e/4e jaar na aanplant 1e vormsnoei
en controle boombanden.

Te planten Bomen			
lat. naam	ned. naam	aant.	Maat
Acer pseudoplatanus	Gewone esdoorn	9	18/20
Tilia europaea	Hollandse Linde	9	18/20
Quercus robur	Zomereiken	12	18/20

- bomen moeten een goede toekomst tegemoet gaan
- dus op voldoende afstand onderling en met aanwezige bomen
- de bomen moeten zich kunnen ontwikkelen tot volwassen bomen.
- hij moet "gedragen" worden door de bewoners

(een boom die in de "weg" staat heeft op een boeren erf geen toekomst!)

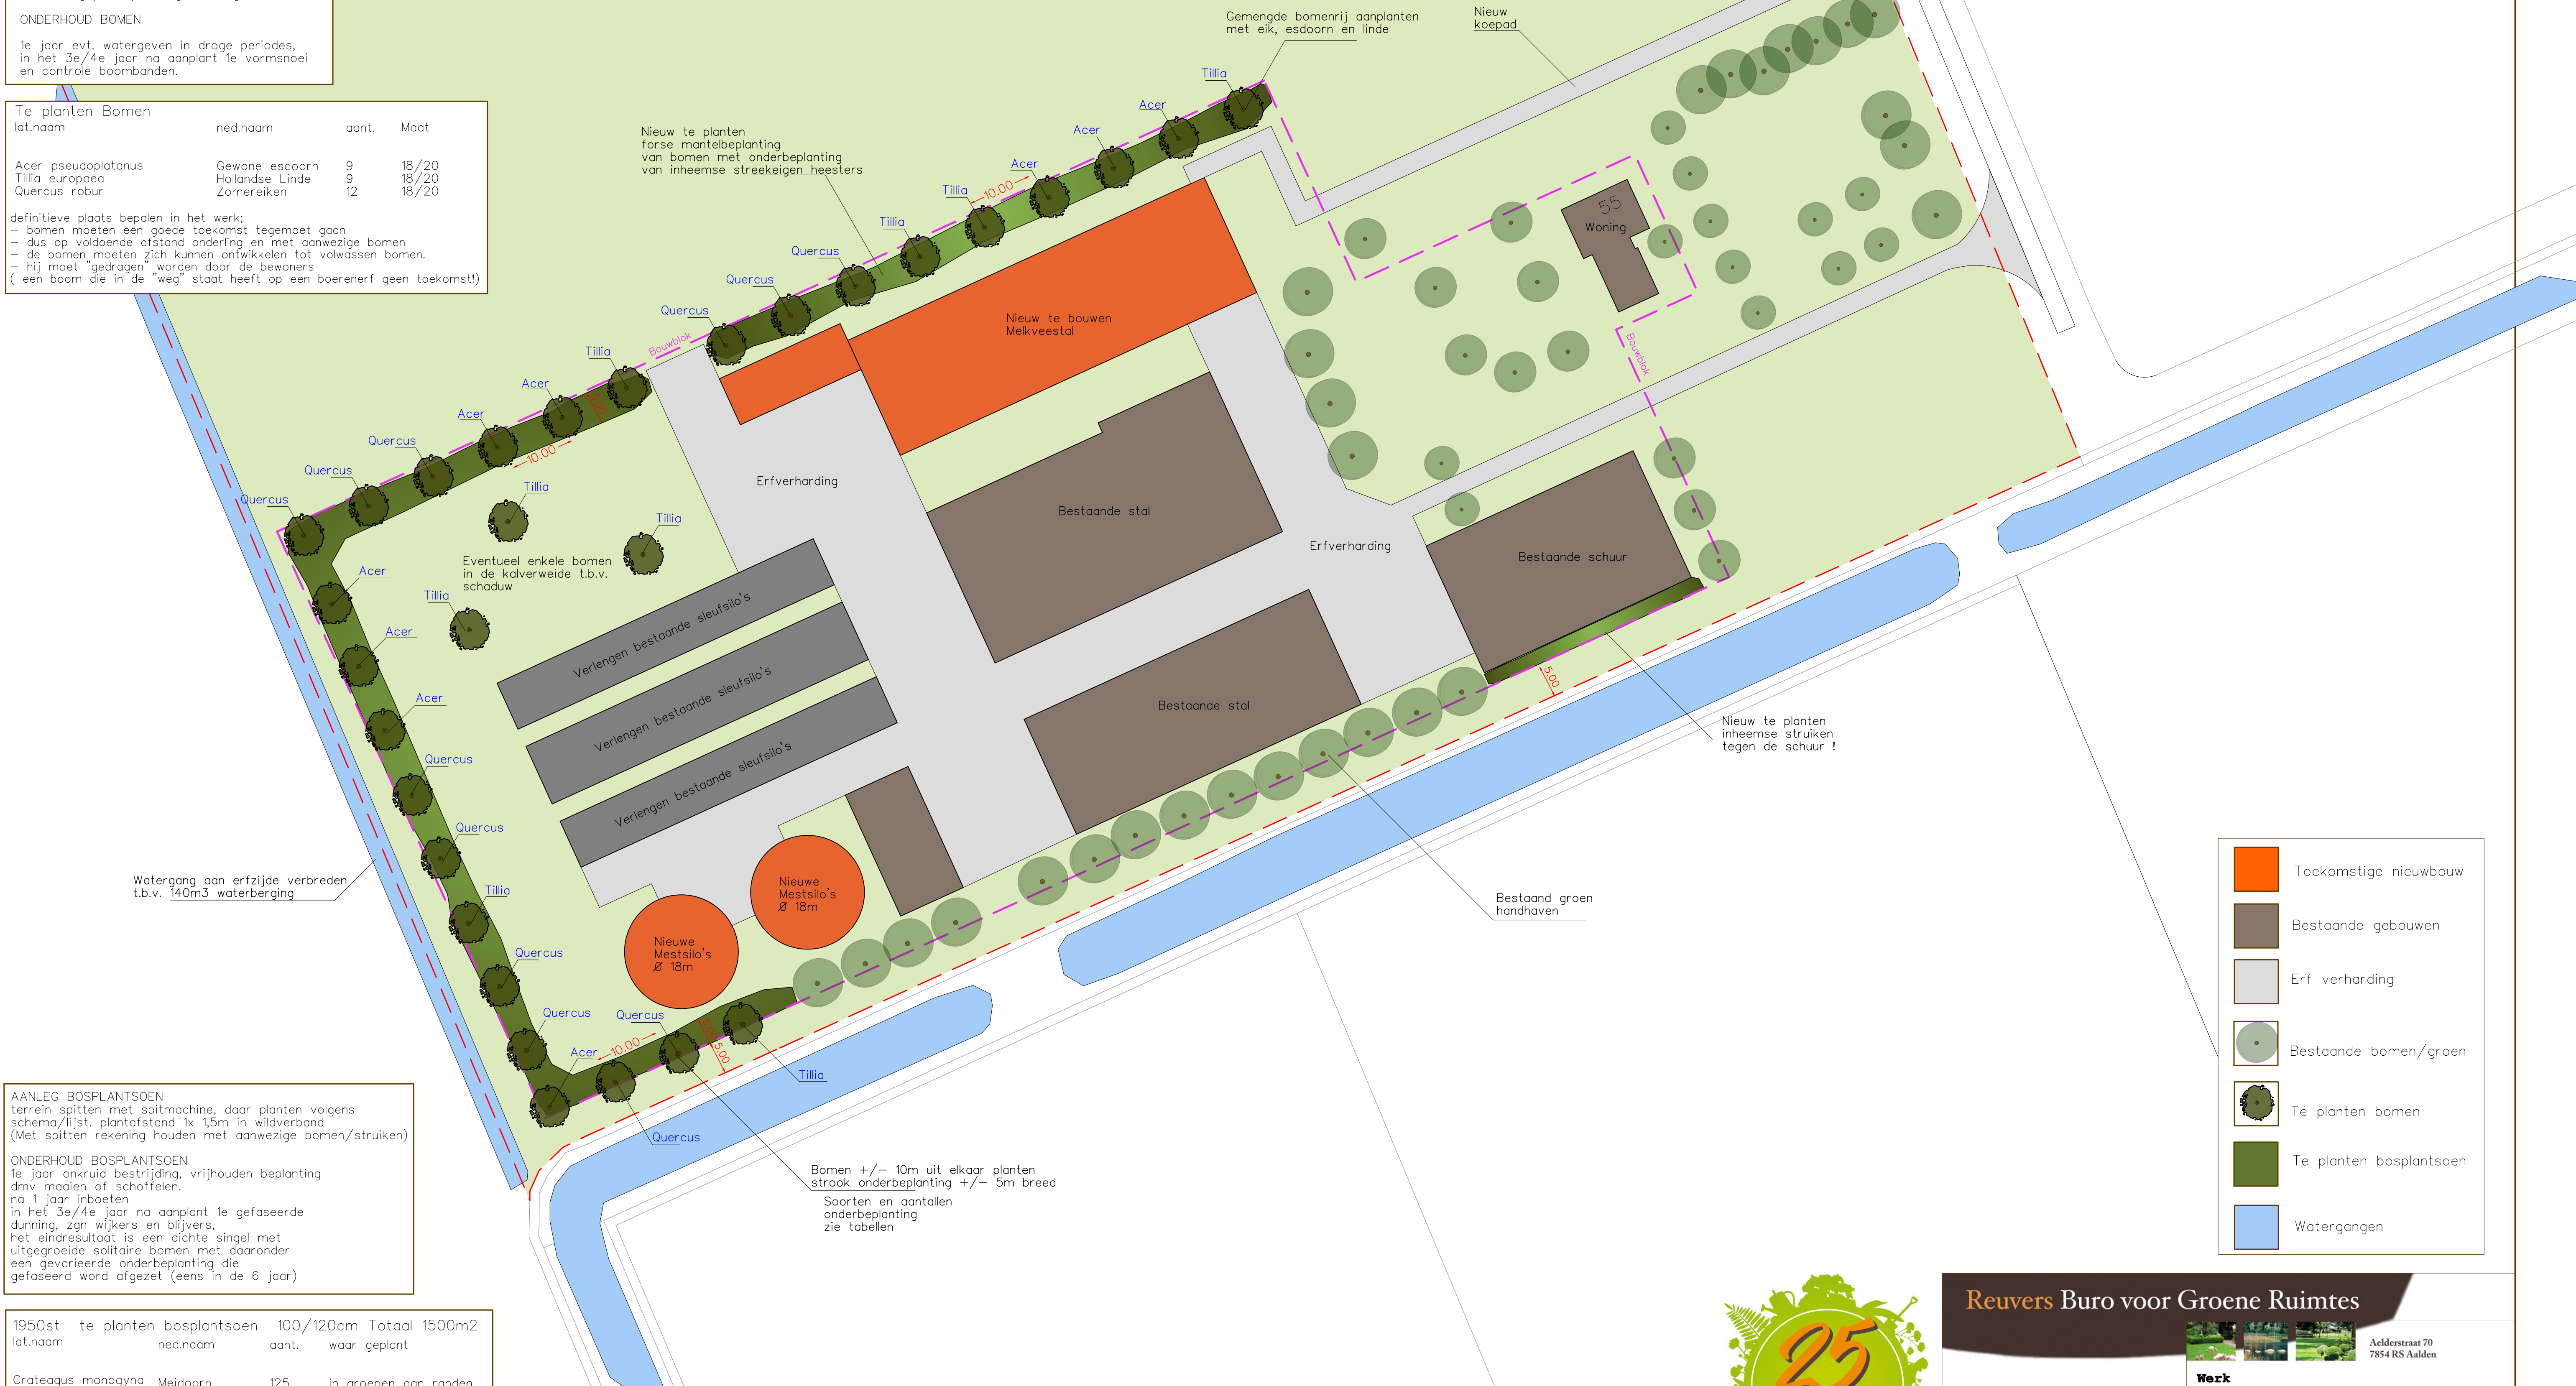

- | | |
|---|-------------------------|
|  | Toekomstige nieuwbouw |
|  | Bestaande gebouwen |
|  | Erf verharding |
|  | Bestaande bomen/groen |
|  | Te planten bomen |
|  | Te planten bosplantsoen |
|  | Watergangen |



Reuvers Buro voor Groene Ruimtes



Aelderstraat 70
7854 RS Aalden

Werk

fam. Bos te Sellingen

Onderwerp	
-----------	--

Bepantingsvoorstel

Datum	20-2-2023
--------------	-----------

Schaal
A1 1:500

Getek.