


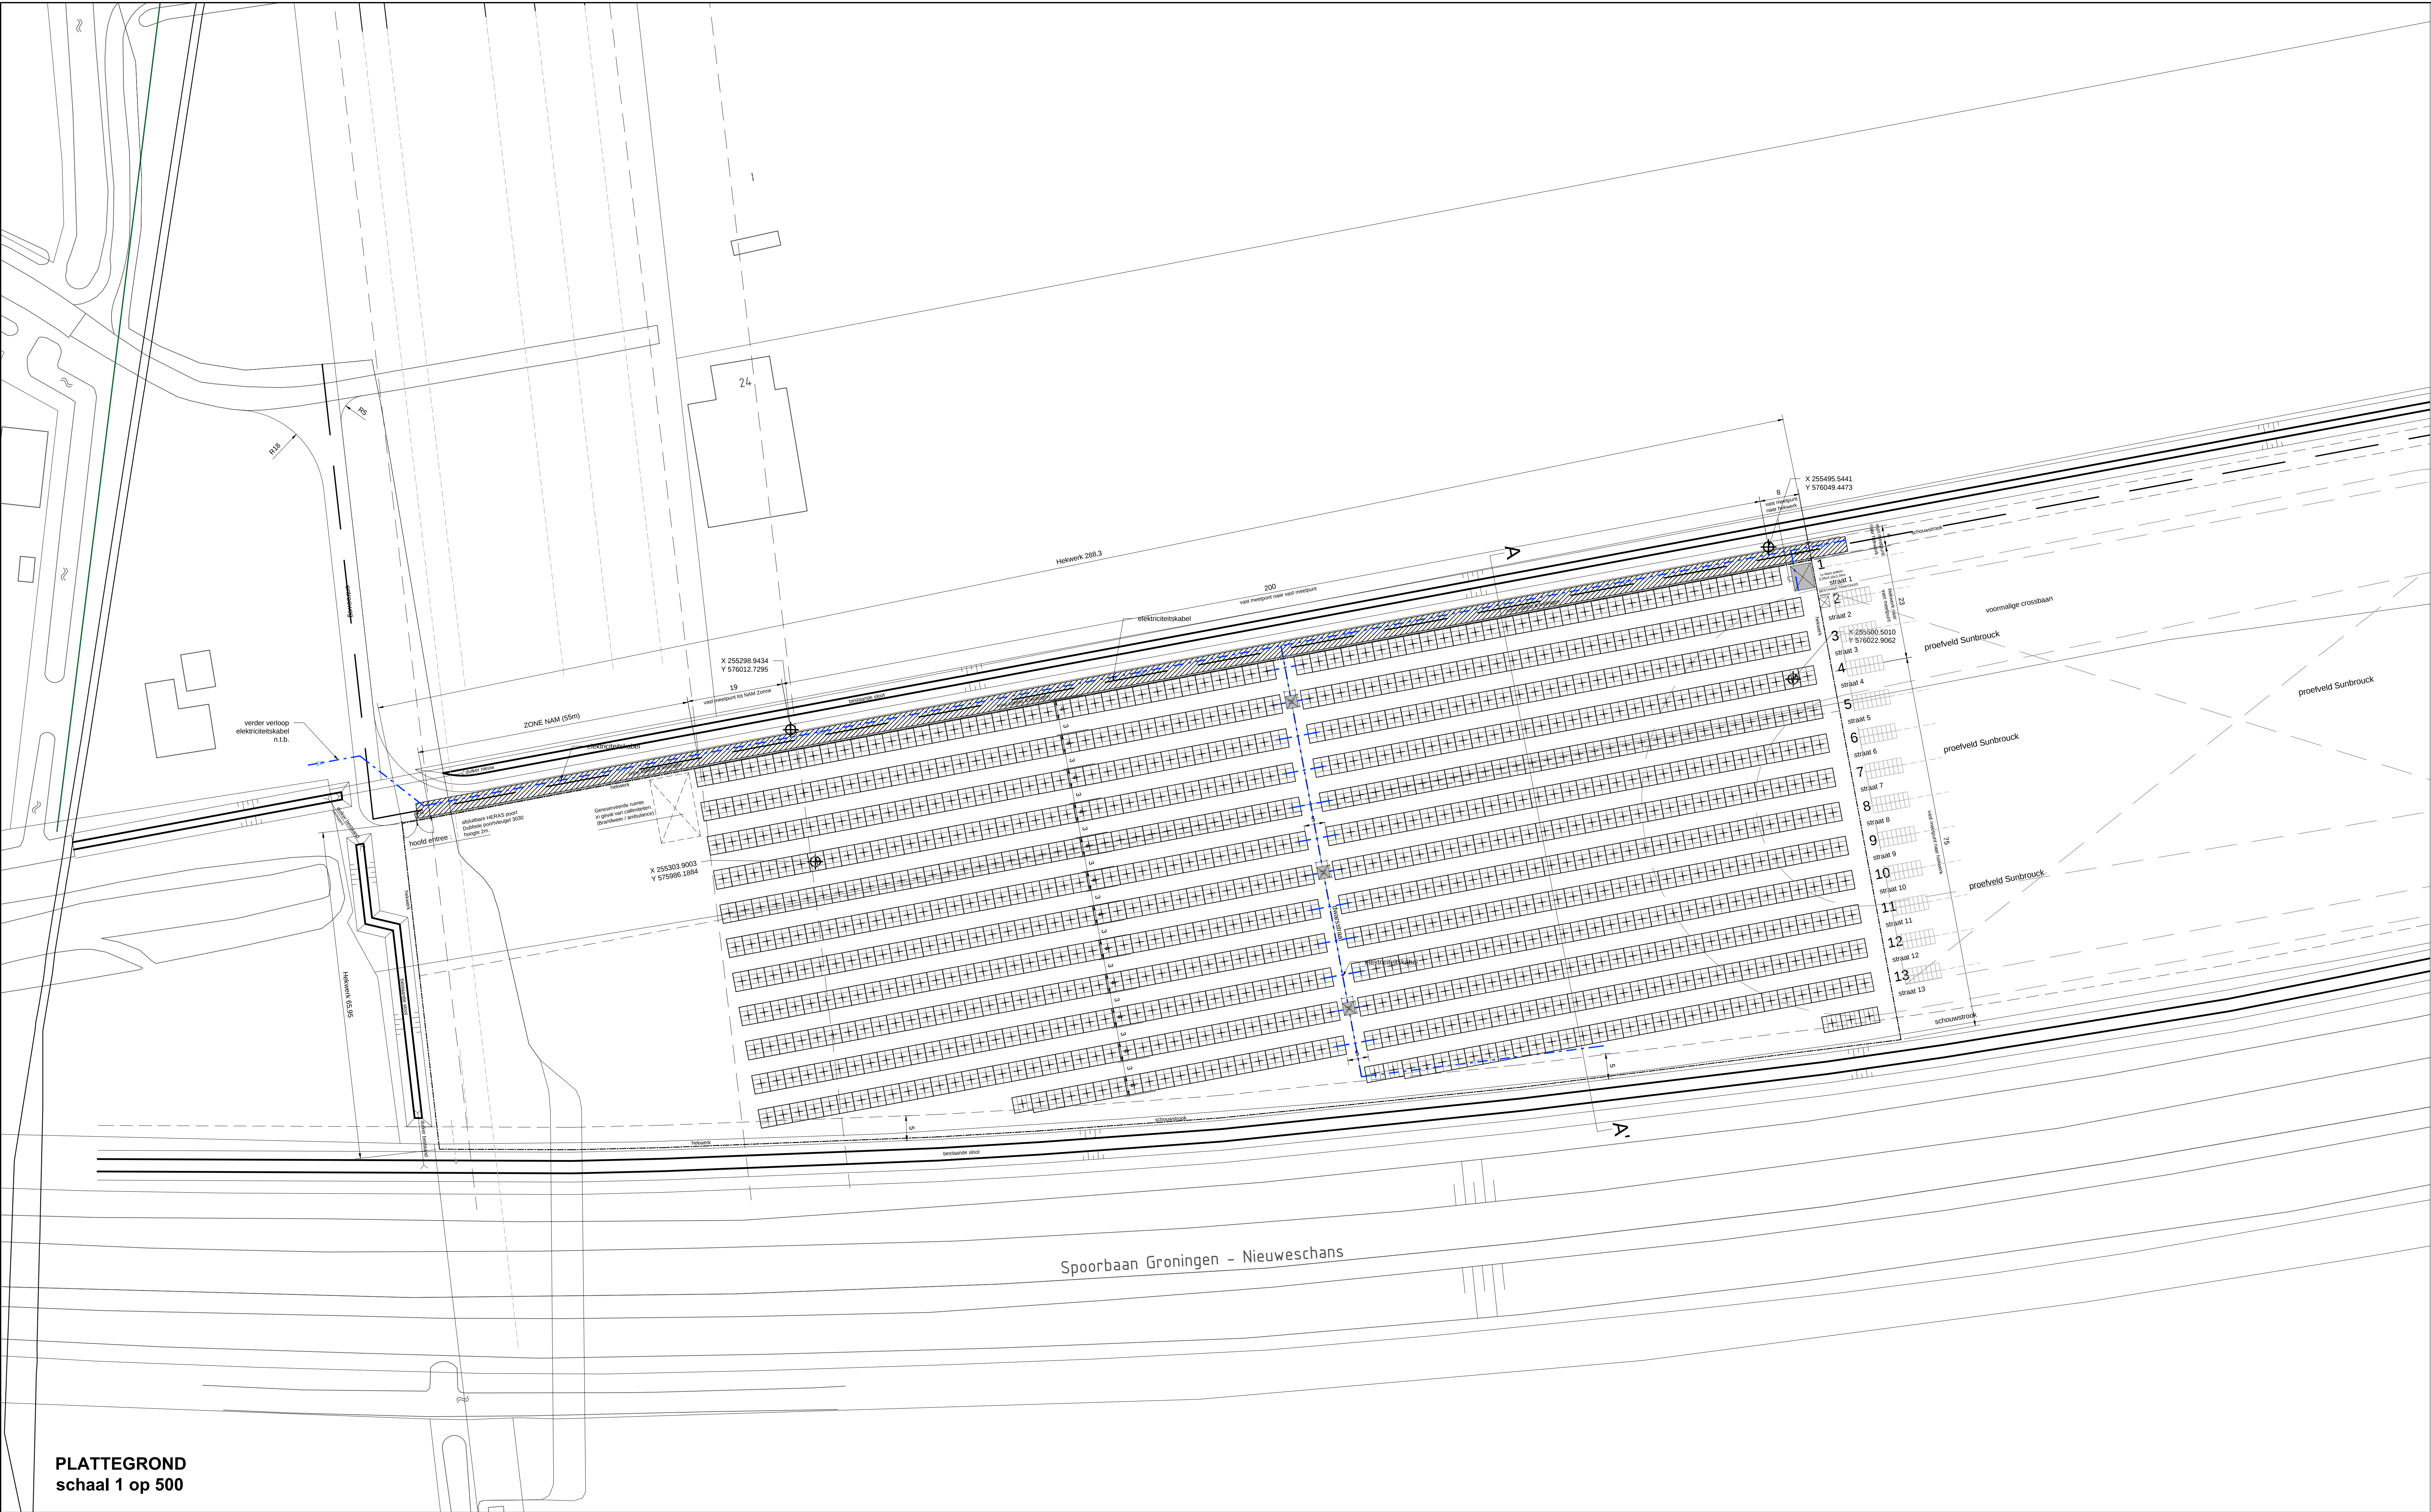


Ruimte onder en tussen
de panelen gereserveerd
voor kleinschalige Land
en tuinbouw activiteiten.

LEGENDA

- vastgesteld hoekpunt RD-coördinaten
- BESTAANDE transformatorhuis opstelling ENEXIS
- 3x Transformator kast, type compact MS-D station
- 1x klant station, type 4a
- elektricitetskabel
- afsluitbaar hekwerk, HERAS poort, Dubbele poortveugel 3030, hoogte: 2m Ral 7016
- oude nam leidingen

totaal aantal zonnepanelen: 6768 stuks

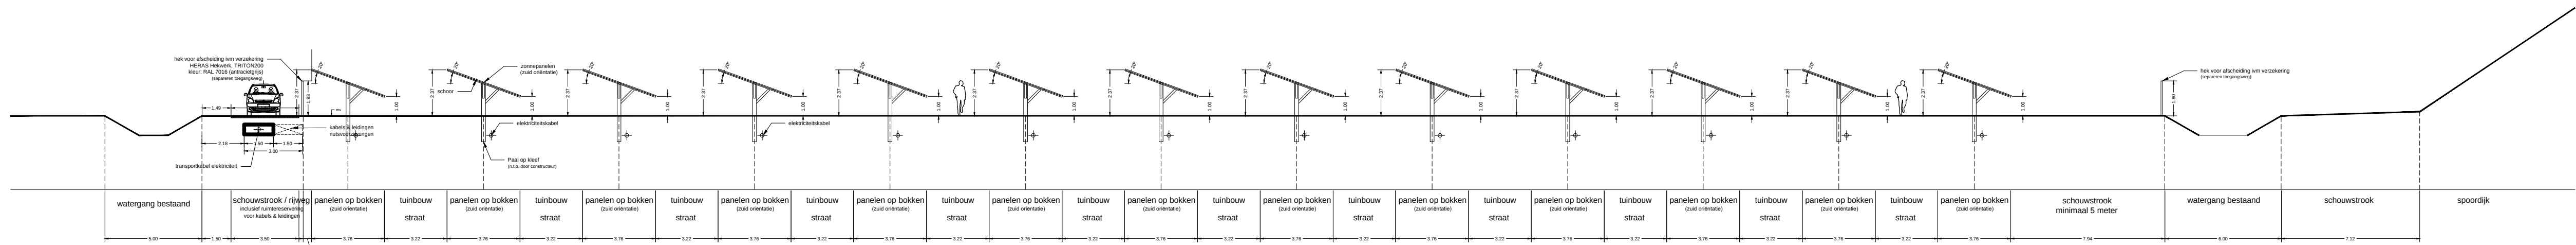


profiel A-A'
schaal 1 op 200
Grondgebonden constructie op eigen terrein.
ligt overhellende panelen is goedgekeurd door
Gasunie en Waterschap Hunze en Aas.


Ruimte onder en tussen
de panelen gereserveerd
voor kleinschalige Land
en tuinbouw activiteiten.

opstelling besproken in overleg met provincie

definitieve rijen uitlijnen op het hart van de
panelen met Sunbrouck

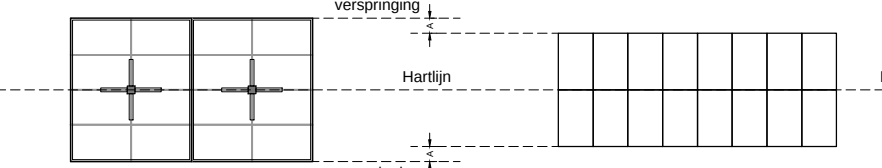

opstelling Meeden opstelling Sunbrouck

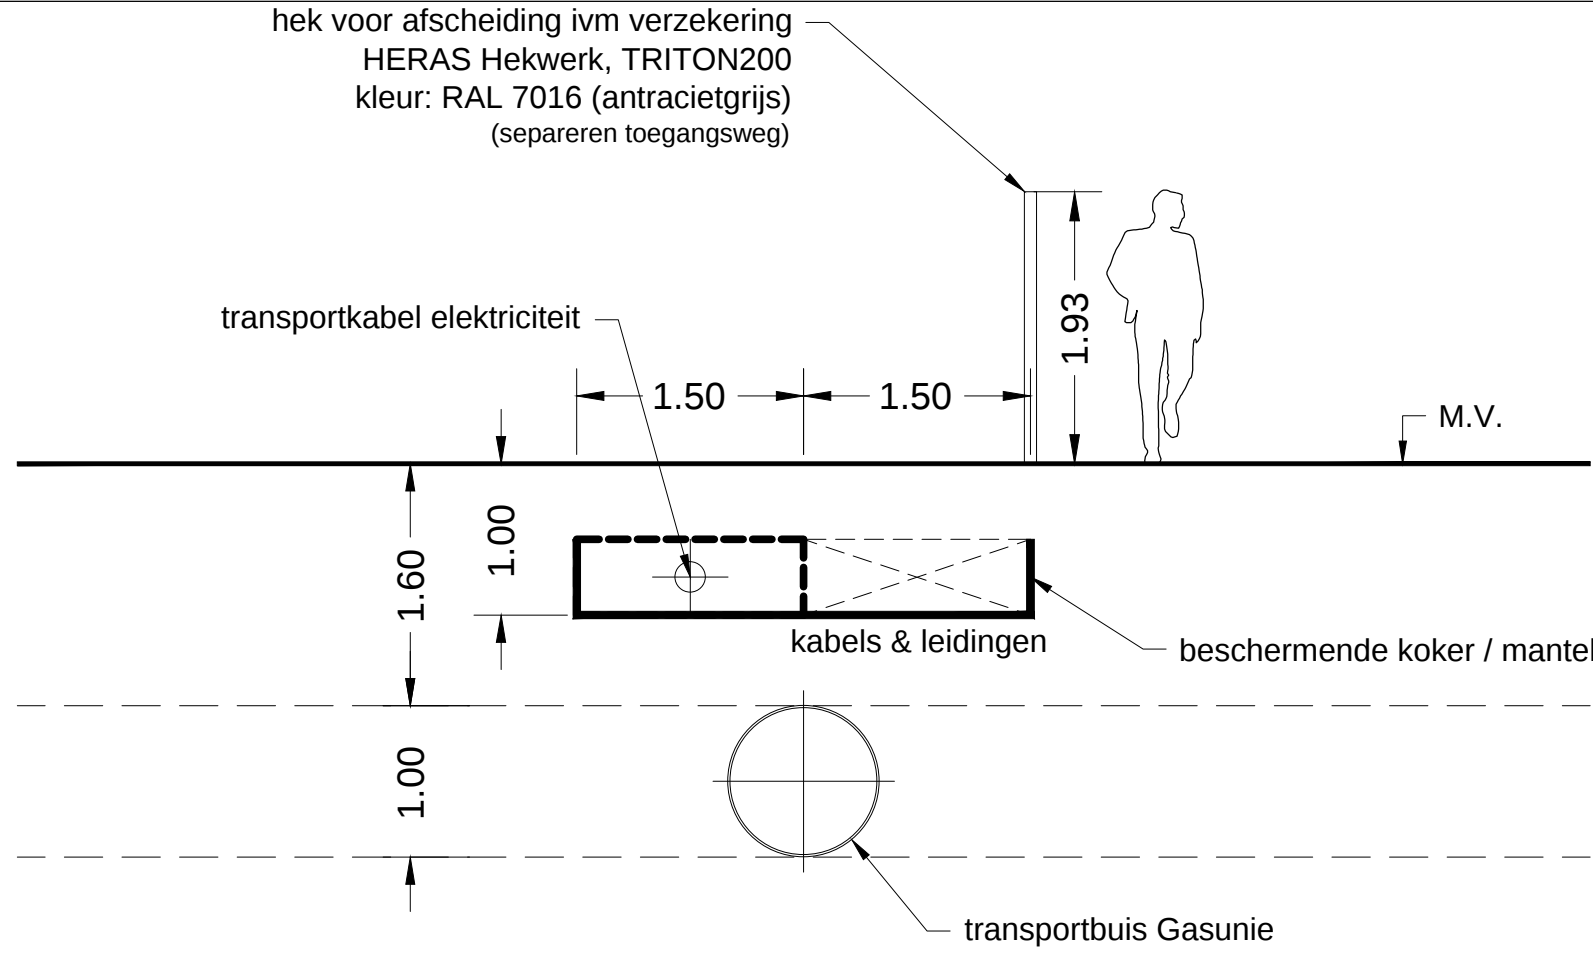

principe doorsnede kabels en leidingen t.h.v. transportbuizen Gasunie
schaal 1 op 50

Projectnaam: Innovatief Zonne-Energiepark Meeden

Onderwerp: Plattegrond terrein
Betreft: Zonne-energiepark Meeden
Situering: Innovatief Zonne-Energiepark Meeden
Hereng 13
9551 AC MEEDEN
(v.v. J. KORTING)

Gew.: 09-09-2019
Datum: 17-02-2019
Schale: 1:500 / 200 / 50
Worksheet: 18-01 / 8-01