



1 EAZ Windturbine
- Plaatsing in de gevellijn
bestaande stallen.

Struikvormende beplanting
In aanplant, mede t.b.v.
scharrelzone kippen.

Mogelijke locatie waterberging
- Verbreden bestaande sloot

Nieuwe
loods

Nieuwe haag
Beuk (*Fagus sylvatica*), 5 per
meter, beheerhoogte 1,0 m

Nieuwe bomenrij
Zwarte els (*Alnus glutinosa*)
Plantafstand 2 meter

Nieuwe boom op het voorerf
- Rode beuk 16-18
(*Fagus sylvatica* f. *purpurea*)

Nieuwe bomen op het voorerf
- 2x Rode beuk 16-18
(*Fagus sylvatica* f. *purpurea*)


Nieuwe haag straatzijde
Beuk (*Fagus sylvatica*), 5 per
meter, beheerhoogte 1,0 m

Nieuwe haag (aan beide
zijanten)
Beuk (*Fagus sylvatica*),
5 per meter, beheerhoogte:
minimaal gelijk aan hoogte
keerwand + 0,5-1,0 meter

ERFINRICHTINGSPLAN ONTWIKKELINGEN TUSSENKLAPPEN WESTZIJDE 30 TE MUNTENDAM

Schaal 1:1.000
27 juni 2019



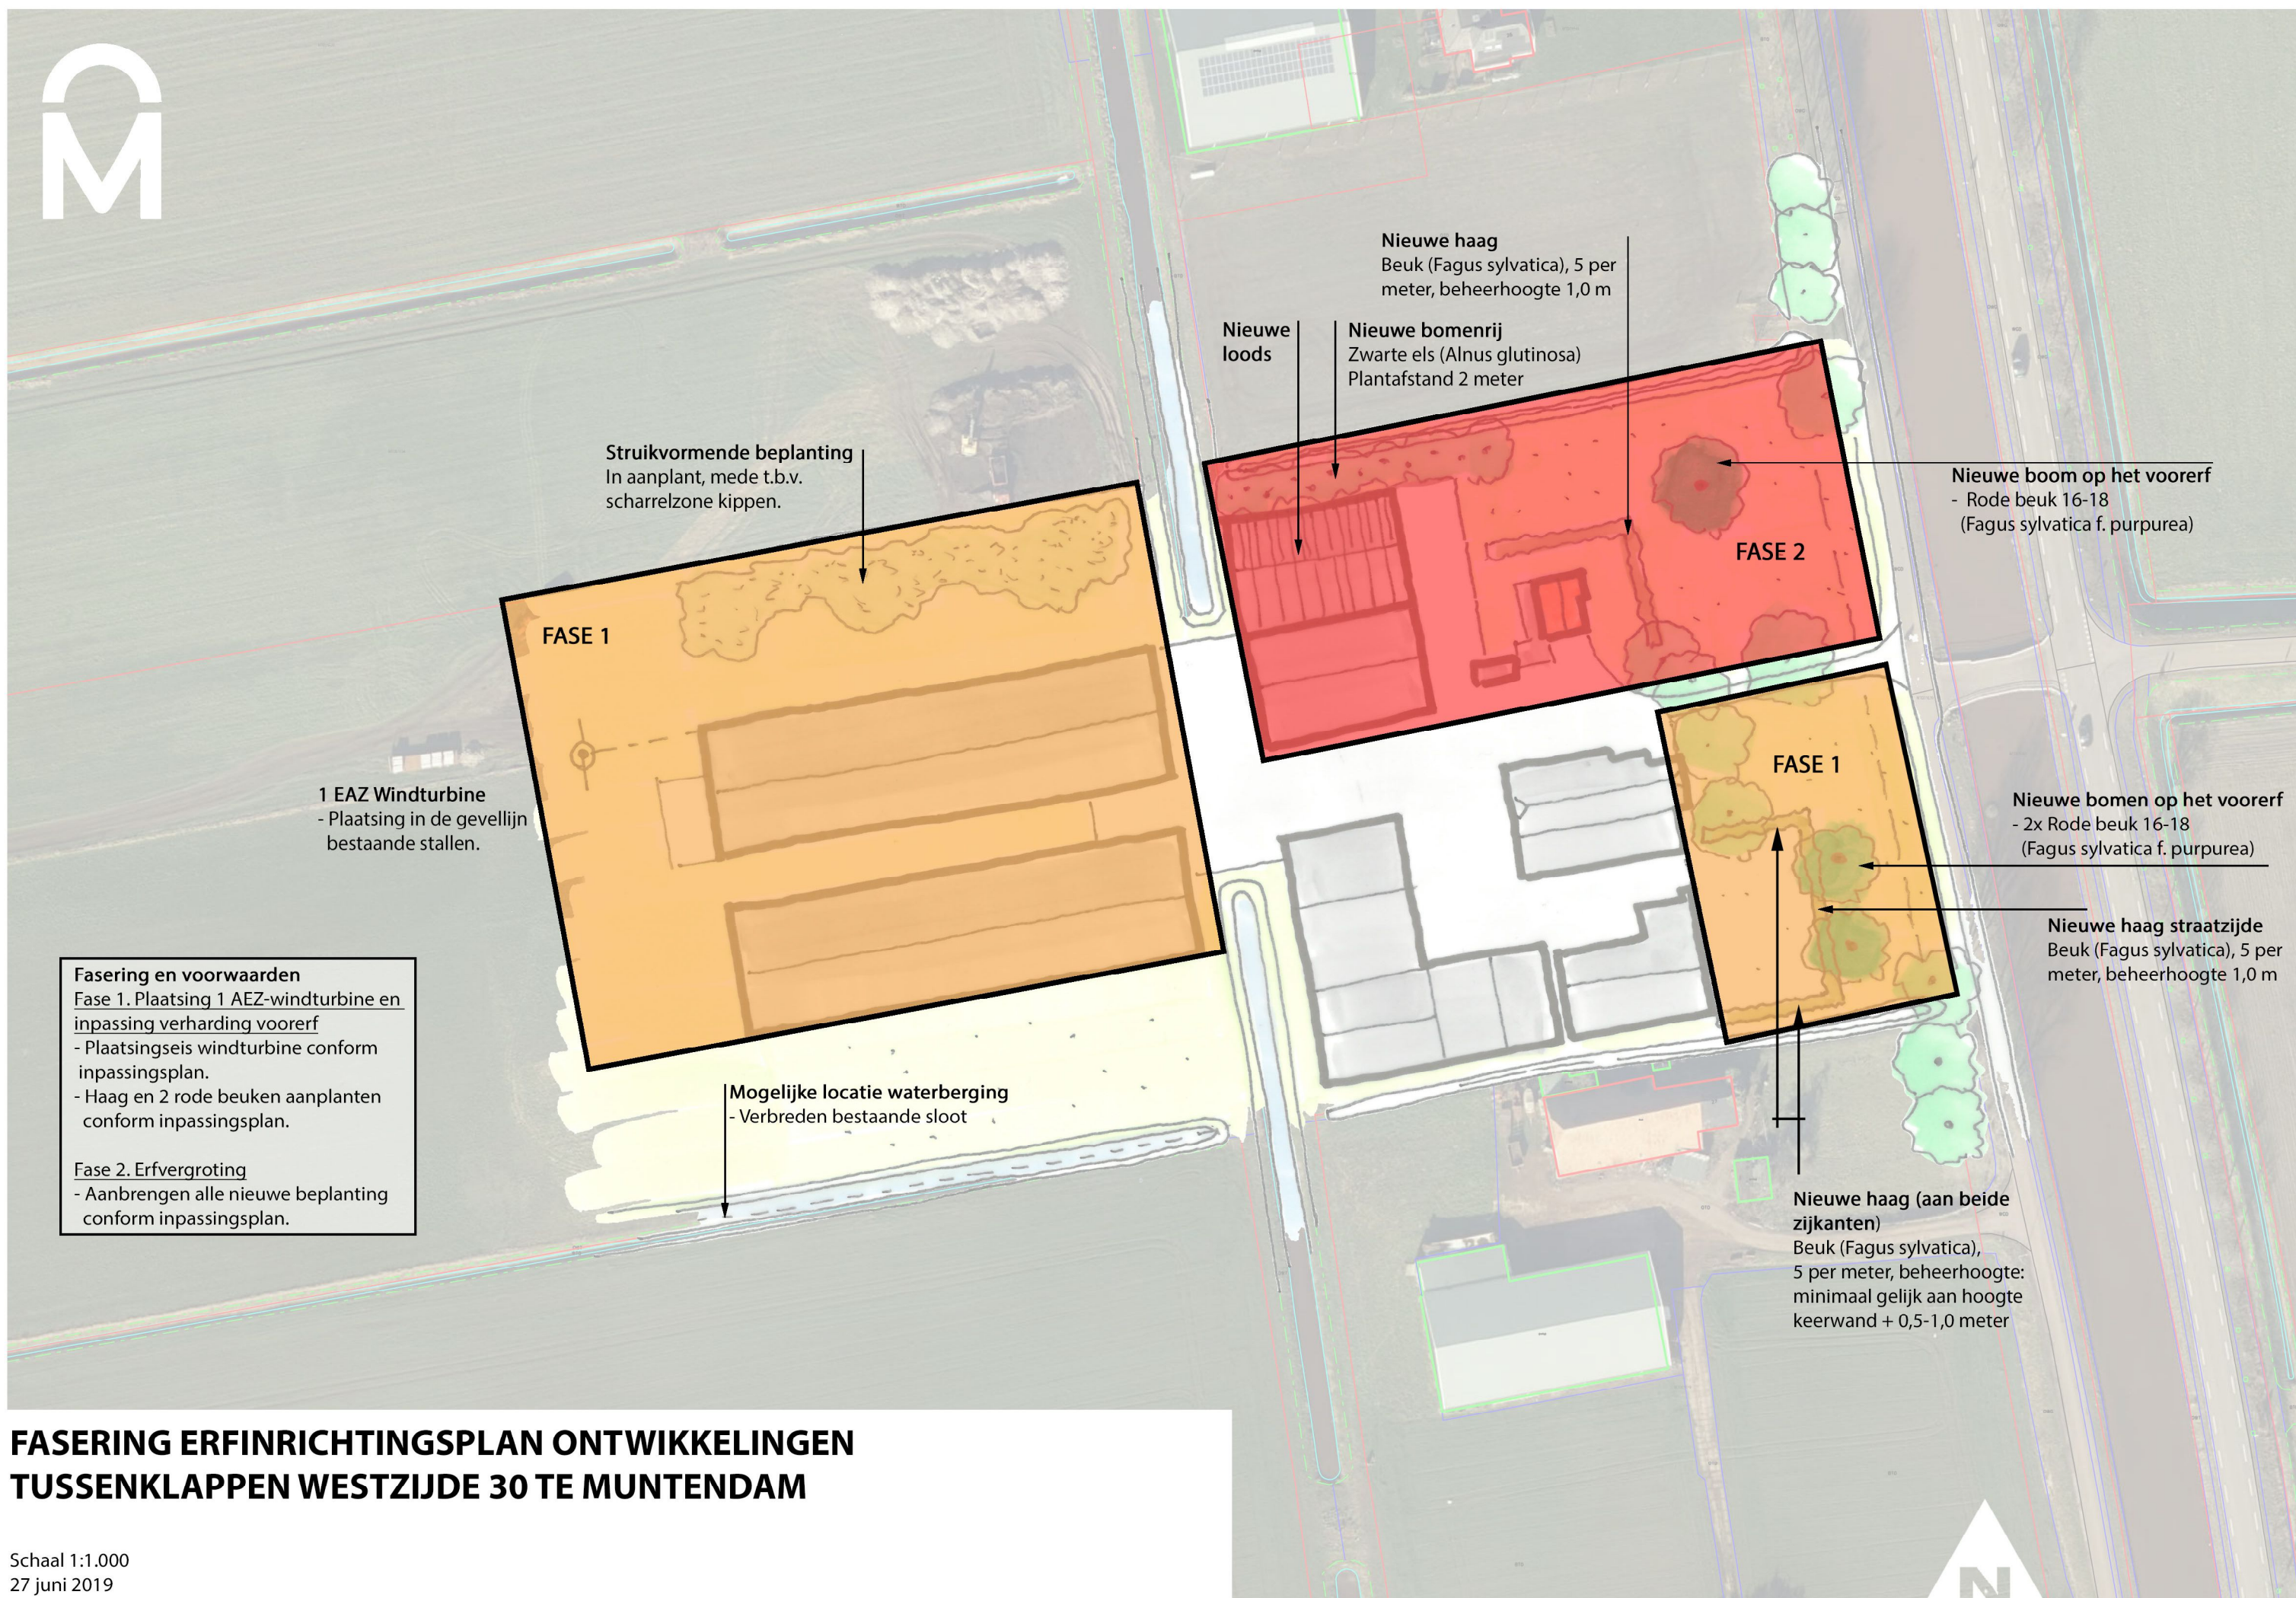

FASERING ERFINRICHTINGSPLAN ONTWIKKELINGEN TUSSENKLAPPEN WESTZIJDE 30 TE MUNTENDAM