


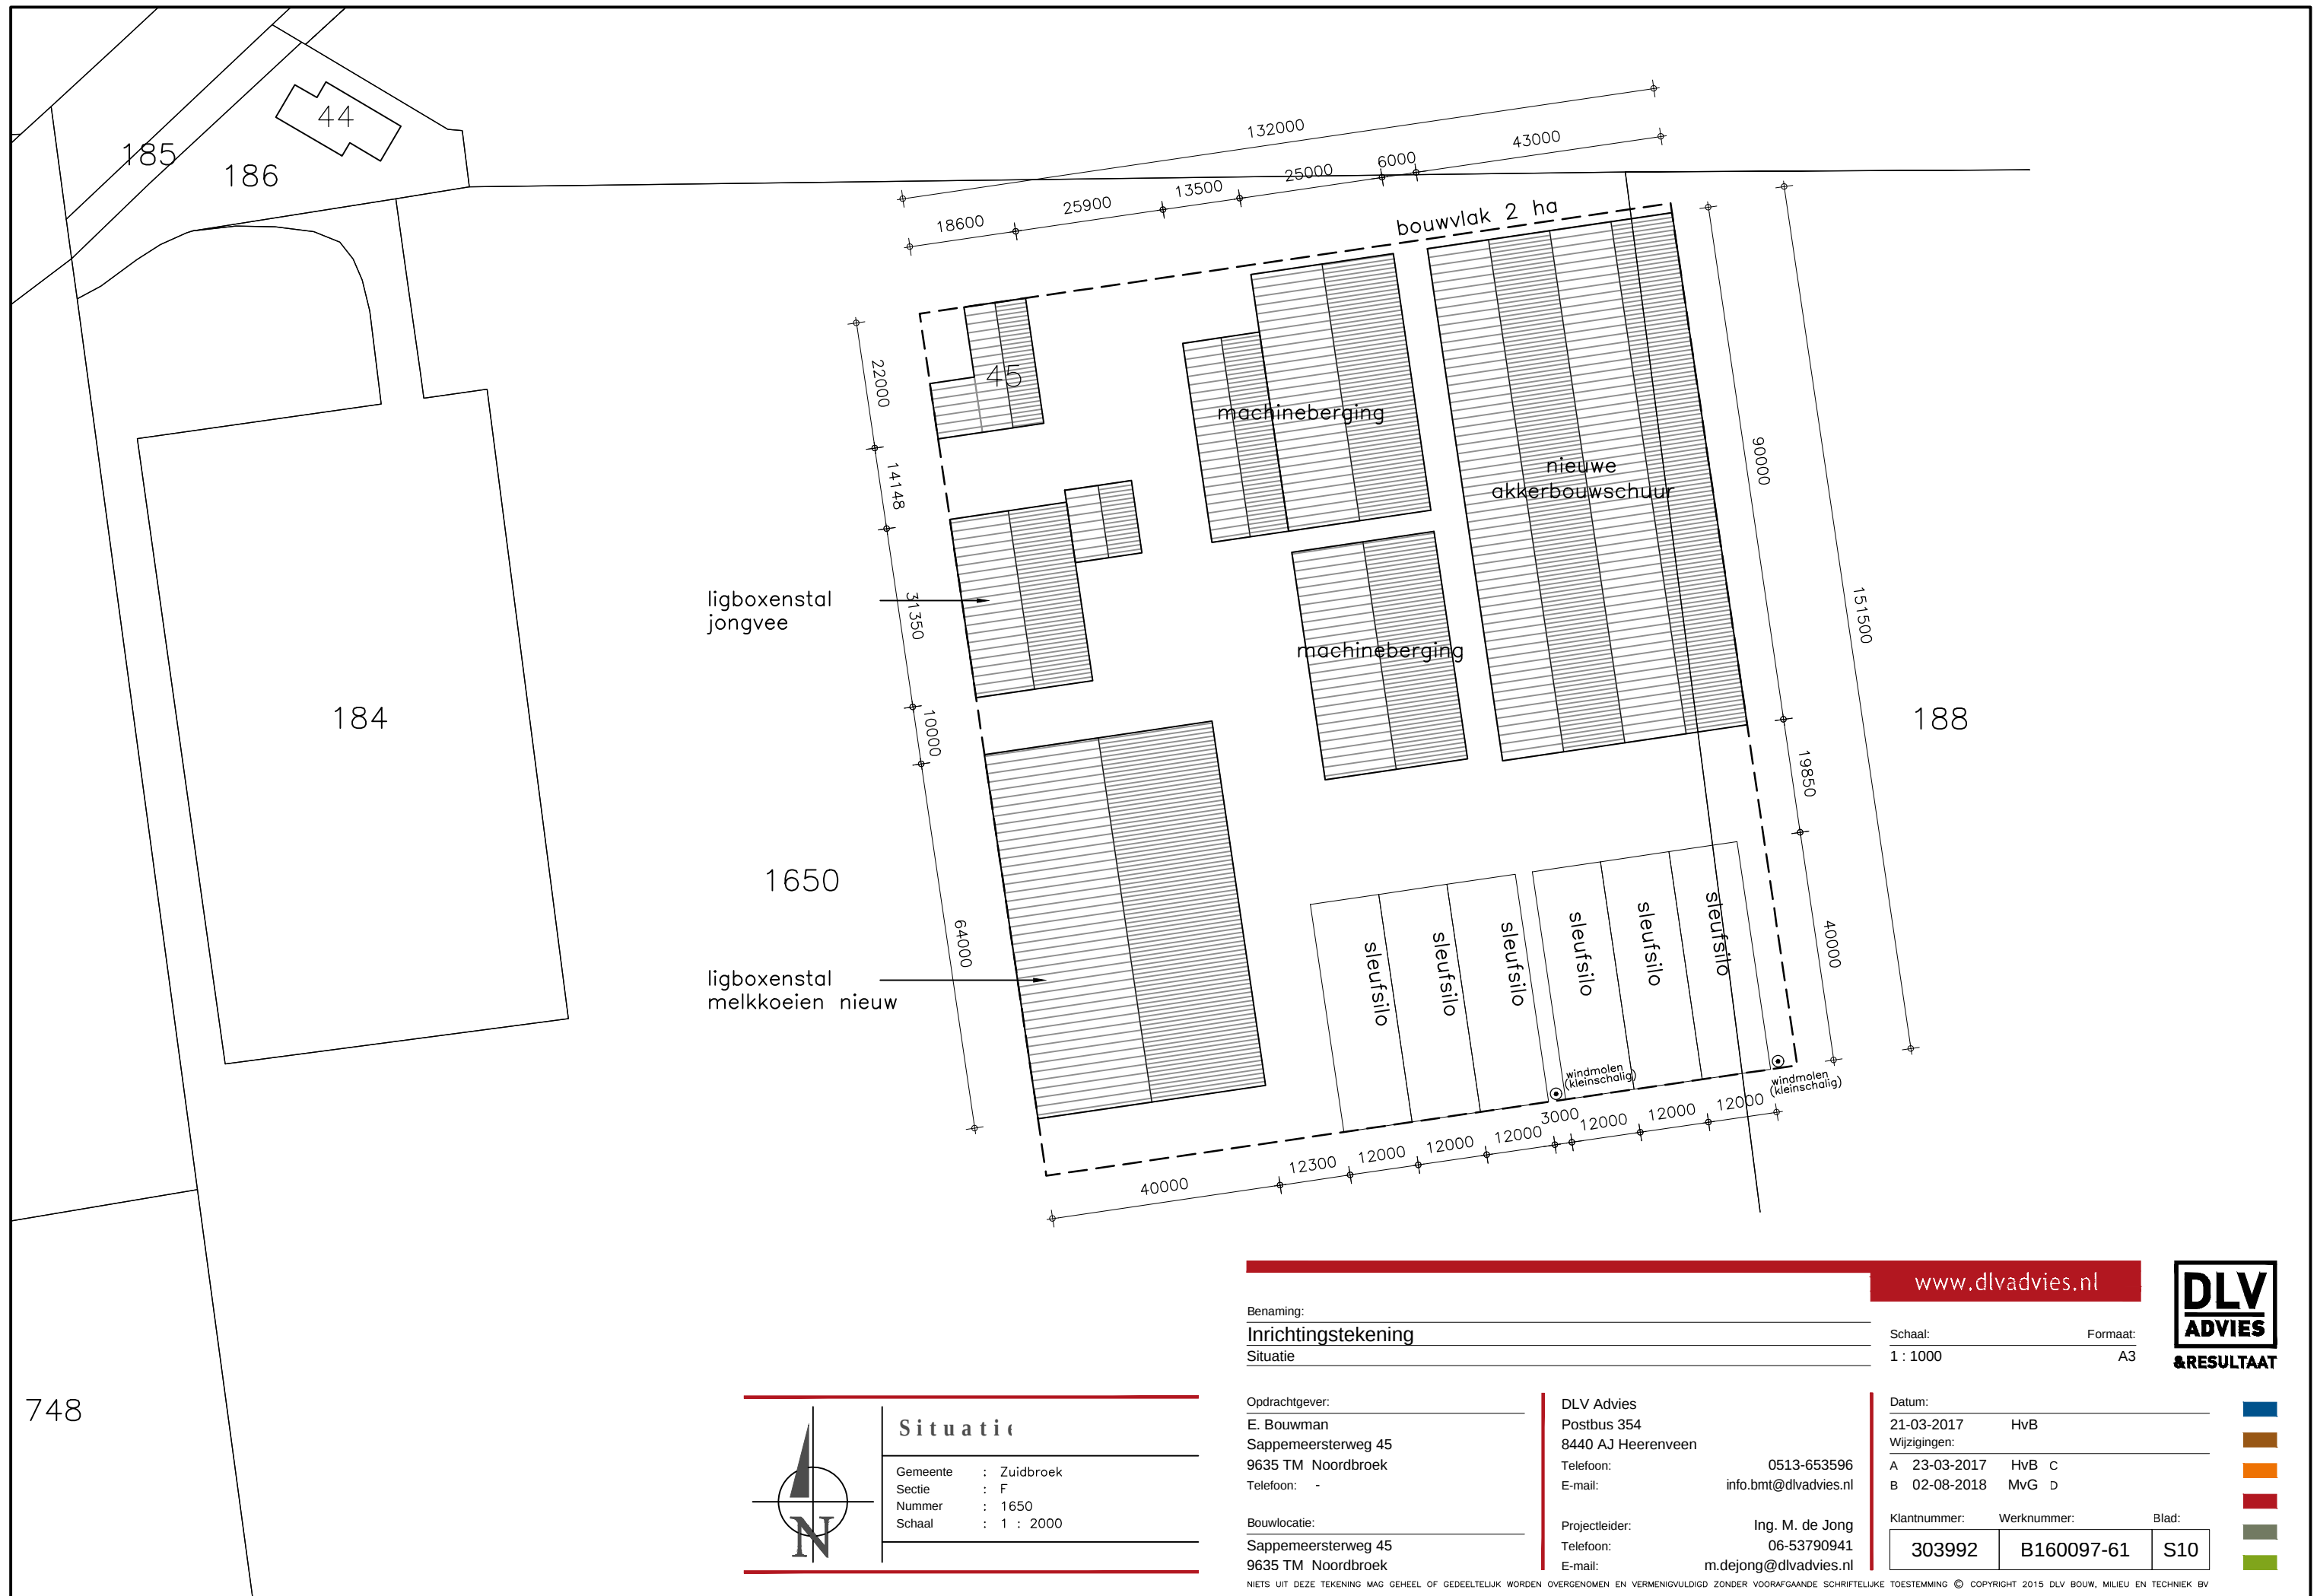

Benaming:
Inrichtingstekening
Situatie

Opdrachtgever:
E. Bouwman
Sappemeesterweg 45
9635 TM Noordbroek
Telefoon: -

Bouwlocatie:
Sappemeesterweg 45
9635 TM Noordbroek

DLV Advies
Postbus 354
8440 AJ Heerenveen
Telefoon: 0513-653596
E-mail: info.bmt@dlvadvis.nl

Projectleider:
Ing. M. de Jong
Telefoon: 06-53790941
E-mail: m.dejong@dlvadvis.nl

Datum:
21-03-2017
Wijzigingen:
A 23-03-2017
B 02-08-2018

HvB
HvB C
MvG D

Klantnummer:
303992

Werknummer:
B160097-61

Blad:
S10

www.dlvadvies.nl

DLV
ADVIES
& RESULTAAT

Situatie
Gemeente : Zuidbroek
Sectie : F
Nummer : 1650
Schaal : 1 : 2000