




Behoort bij besluit d.d. 20-07-2021
Z/21/137750/273551

Burgemeester en wethouders
van Beekdaelen, namens dezen,


G.M.A. (Guido) Brandts
Afdeling Ruimte

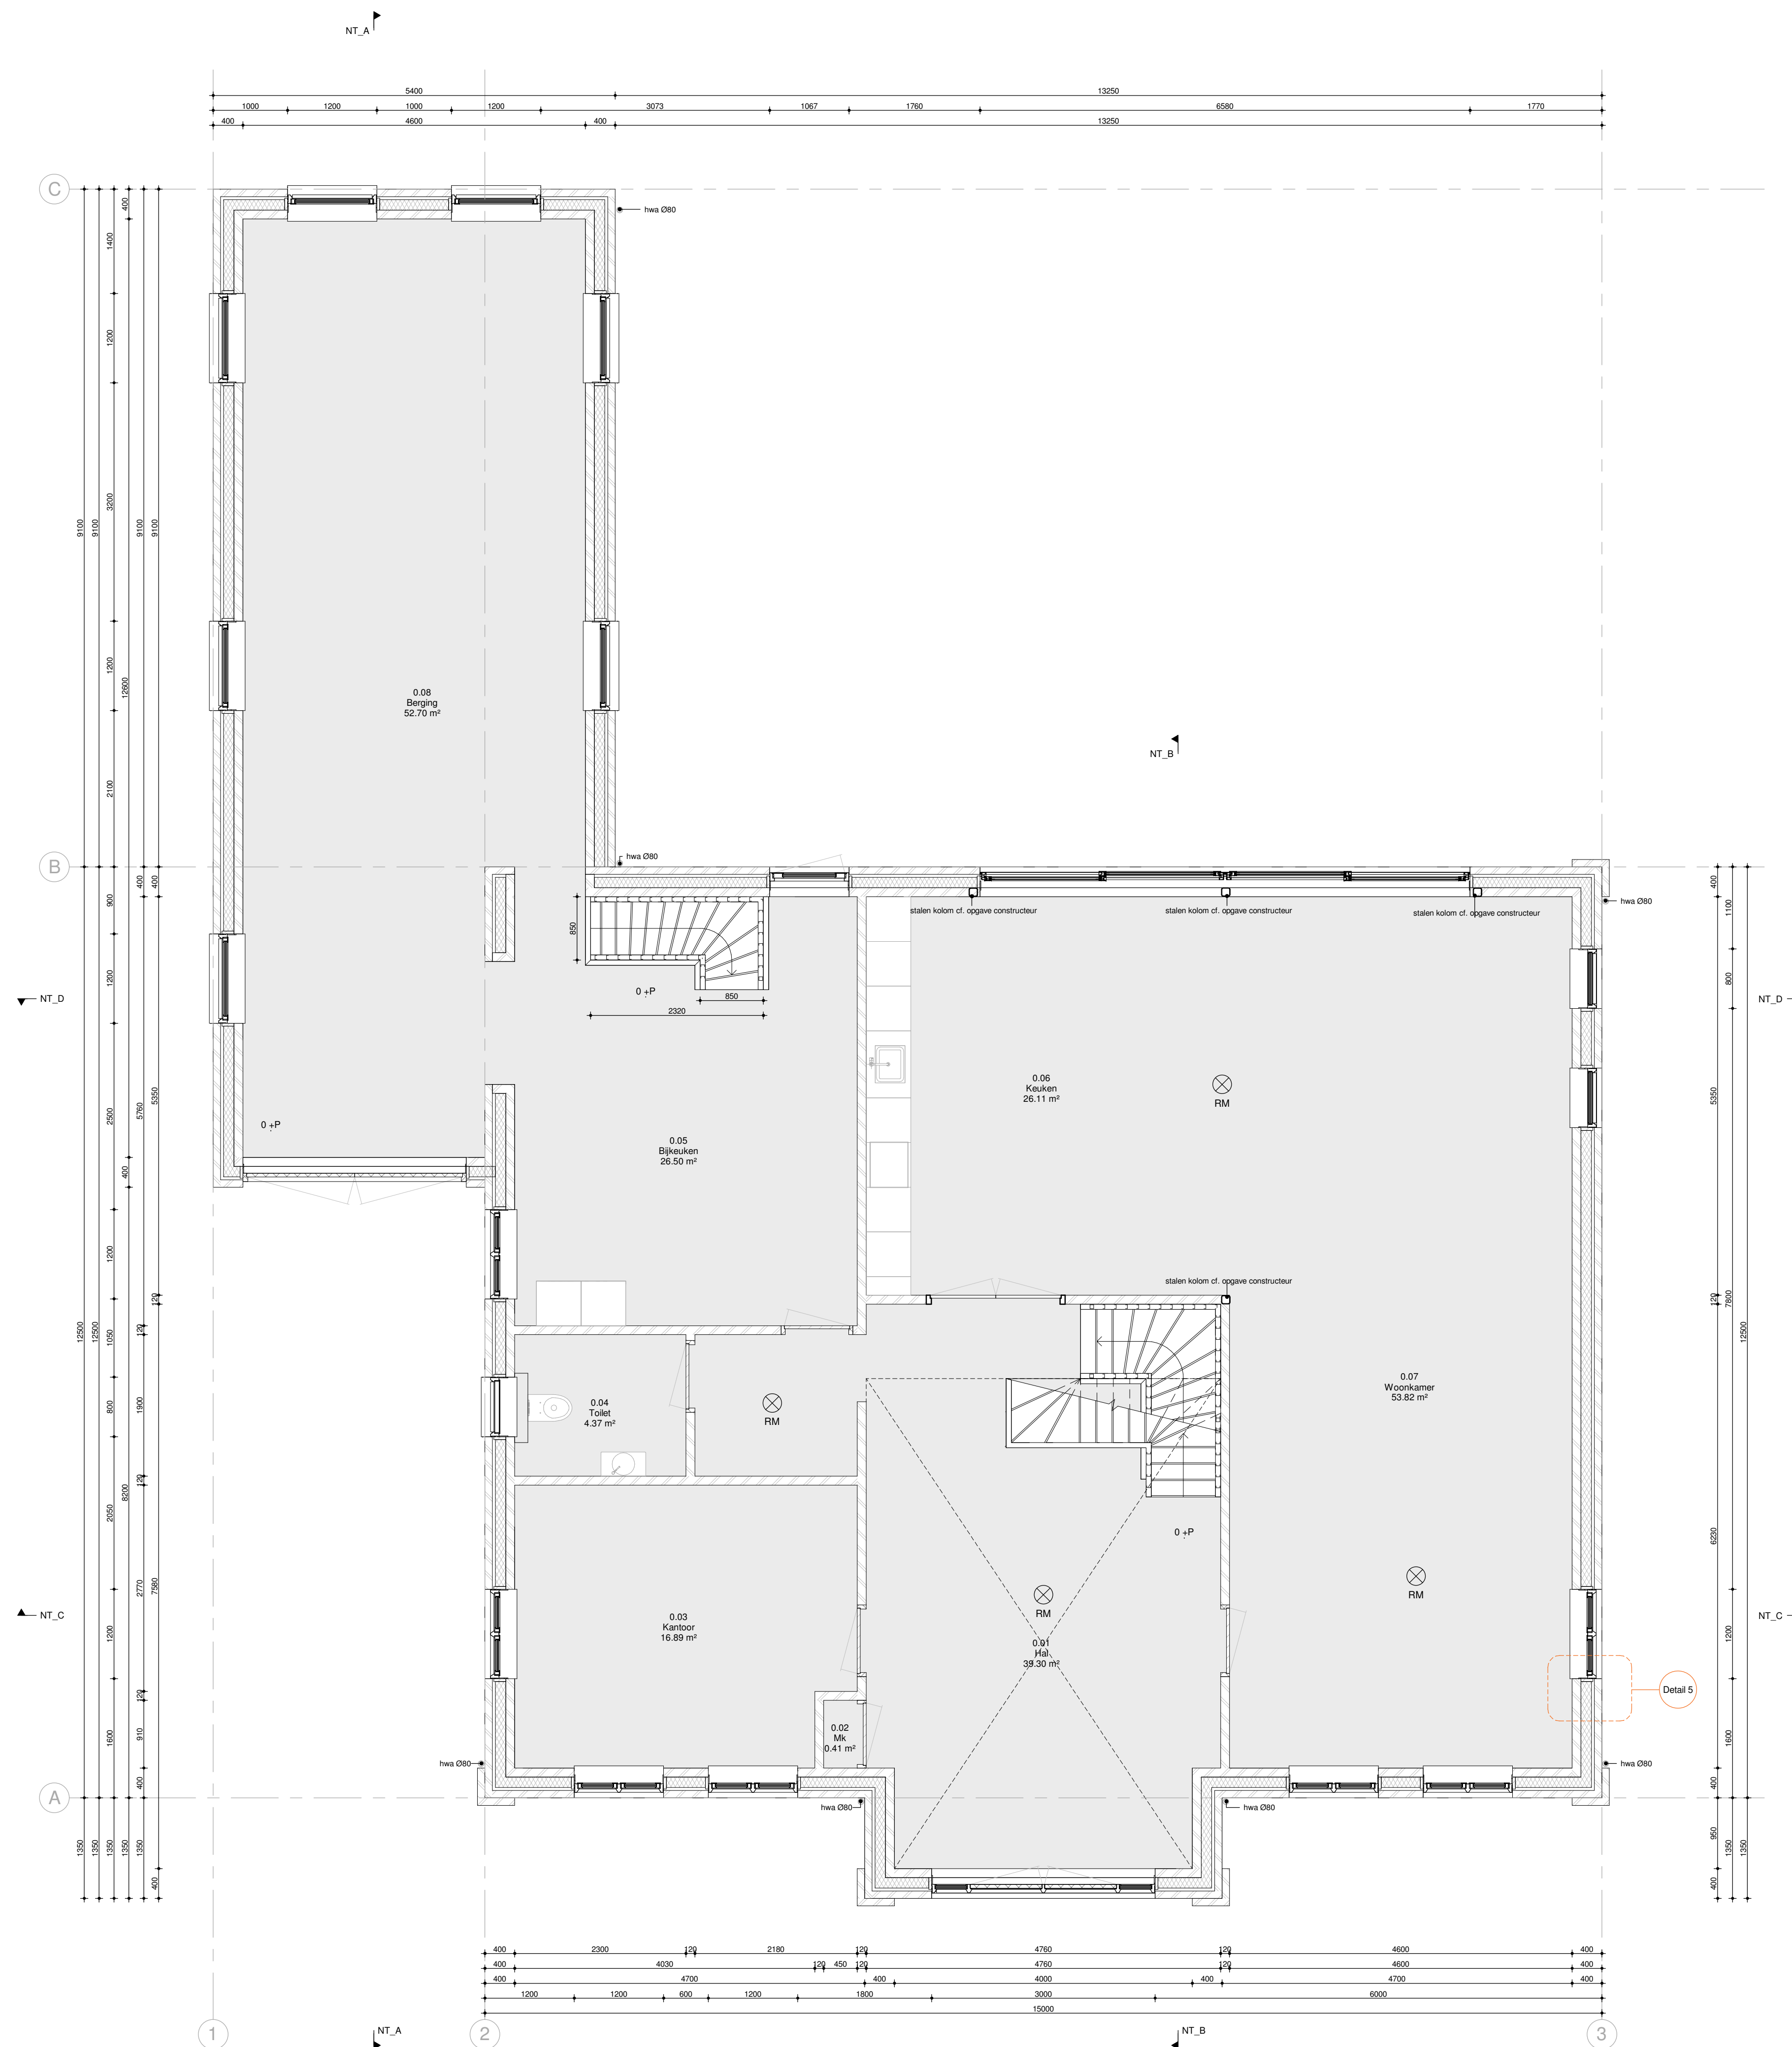



AD_6436AN_81


NT_00
Begane grond

A3 schaal 1:50
dd. 02-12-2019



Dit document is vervaardigd door ArchitectDirect en wordt beschermd als intellectueel eigendom. Het verspreiden, kopiëren of anderszins openbaar maken van dit document is strafbaar. 

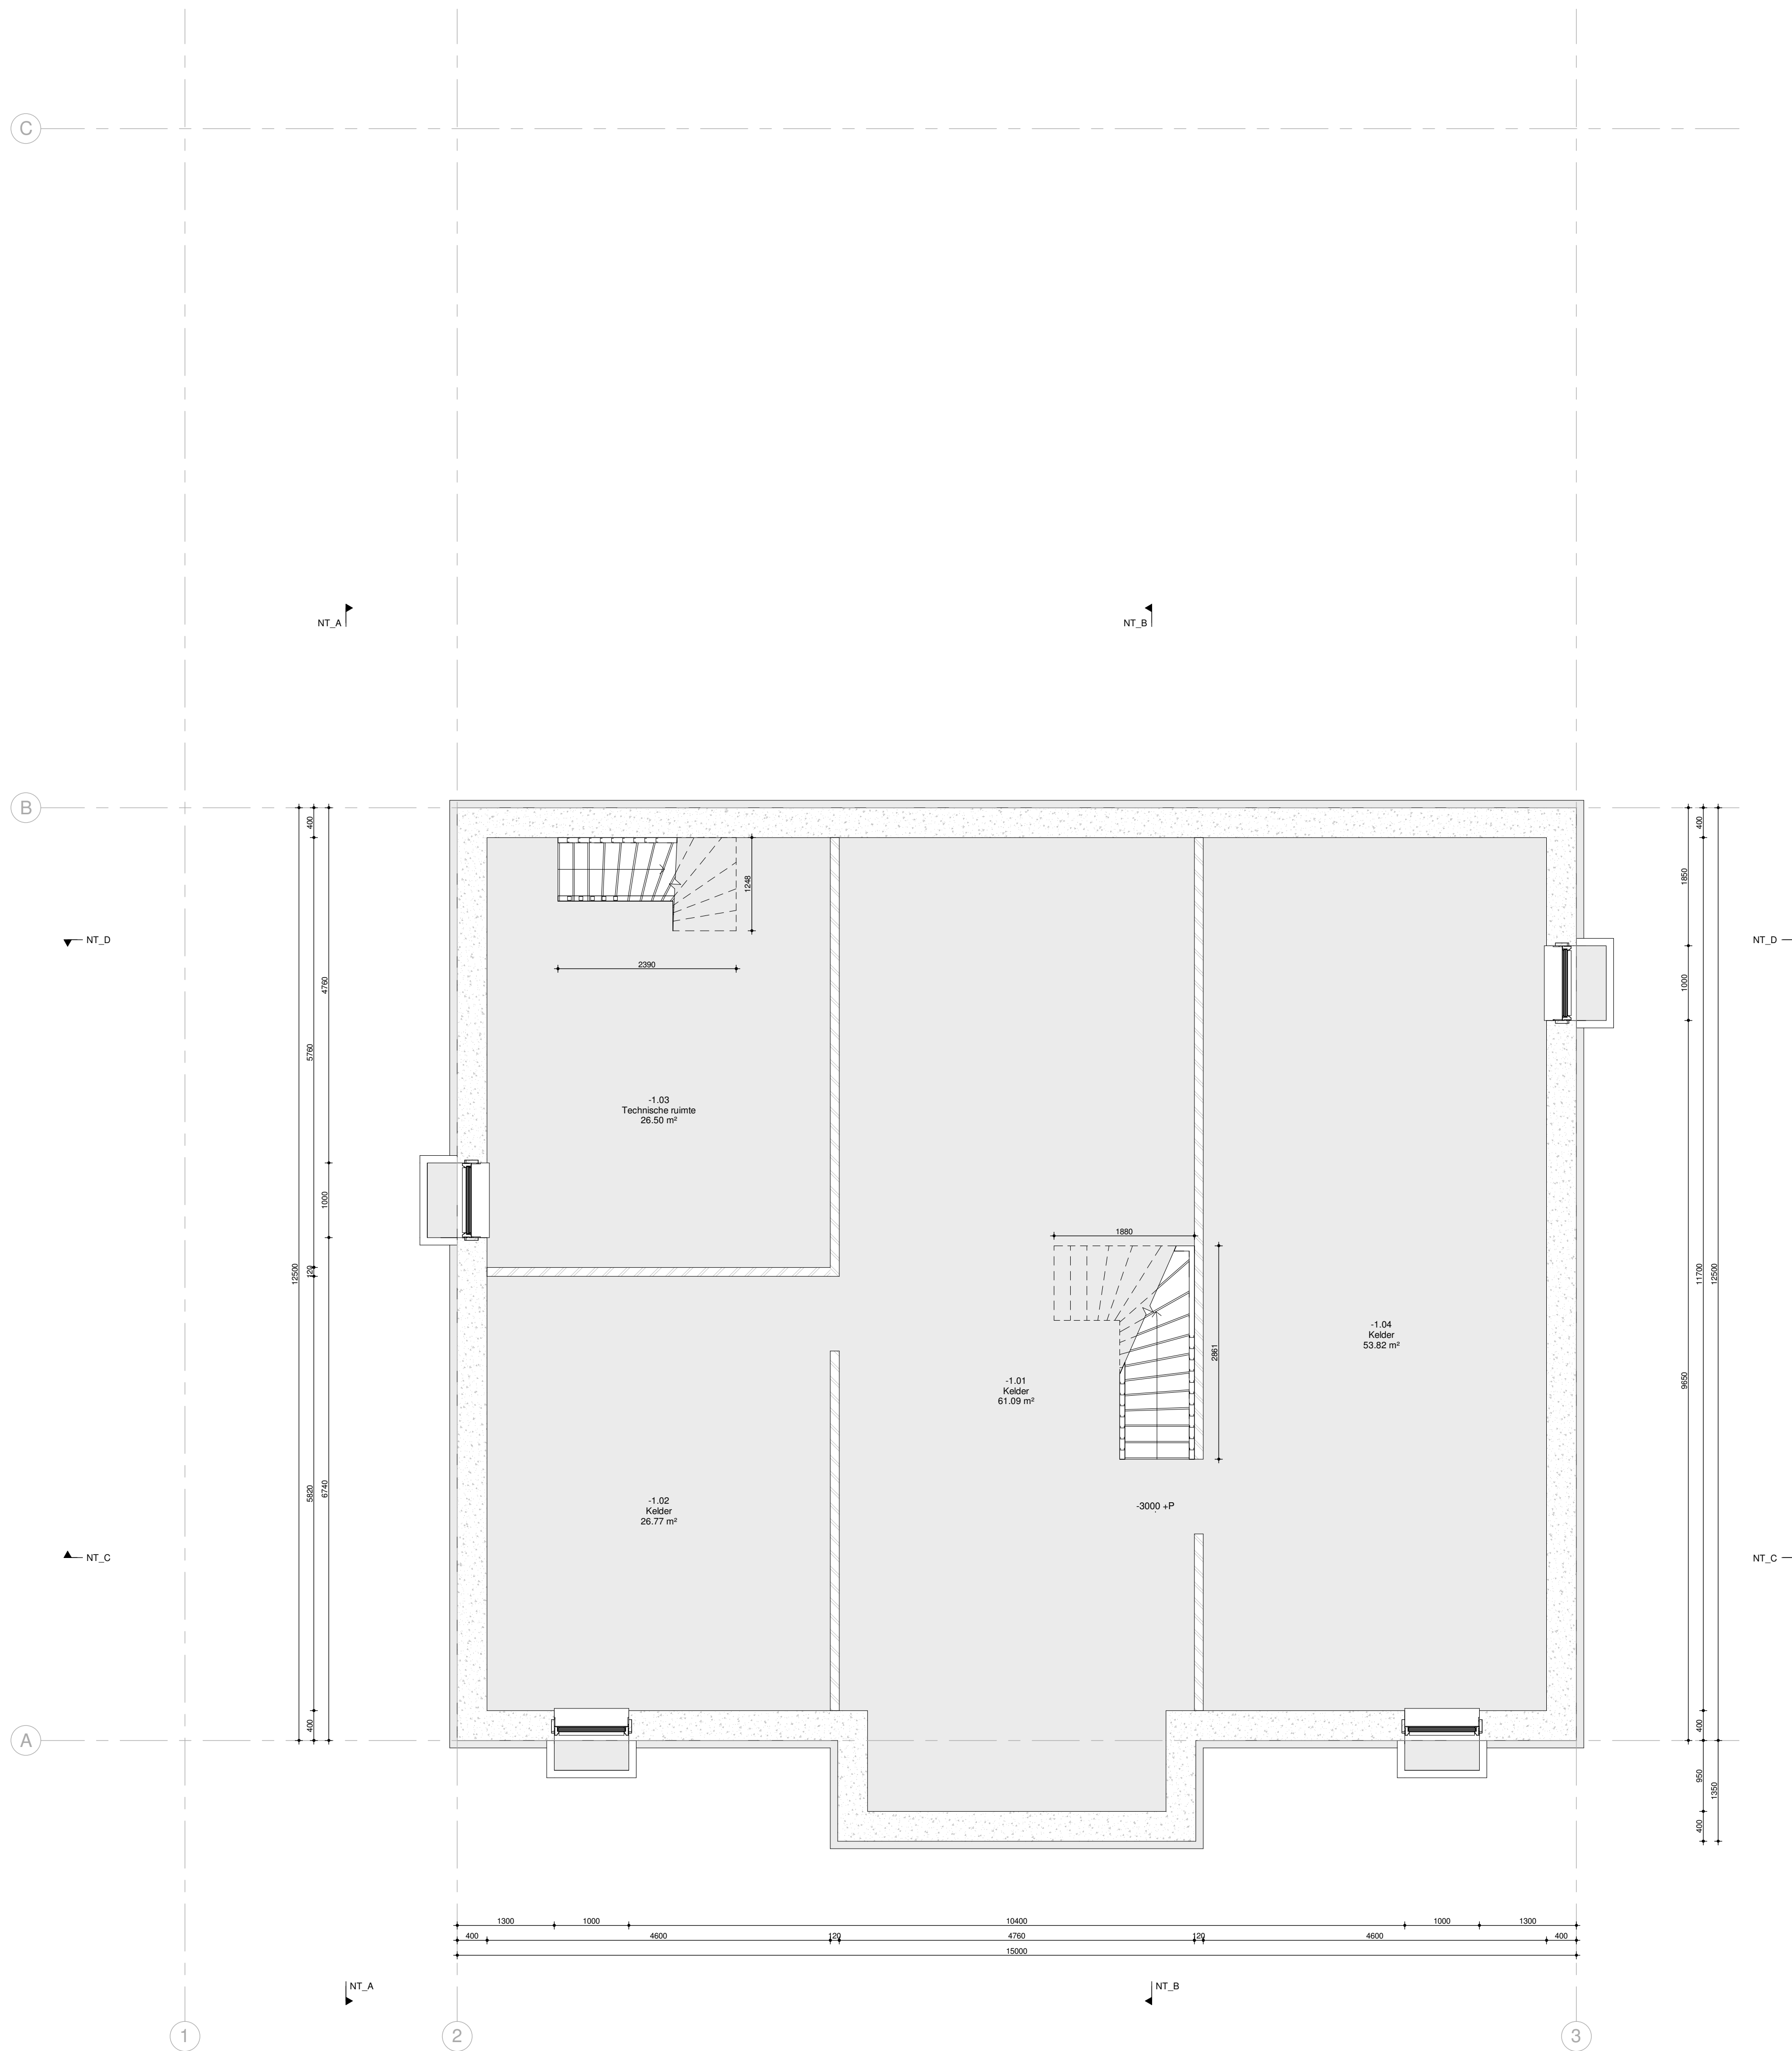

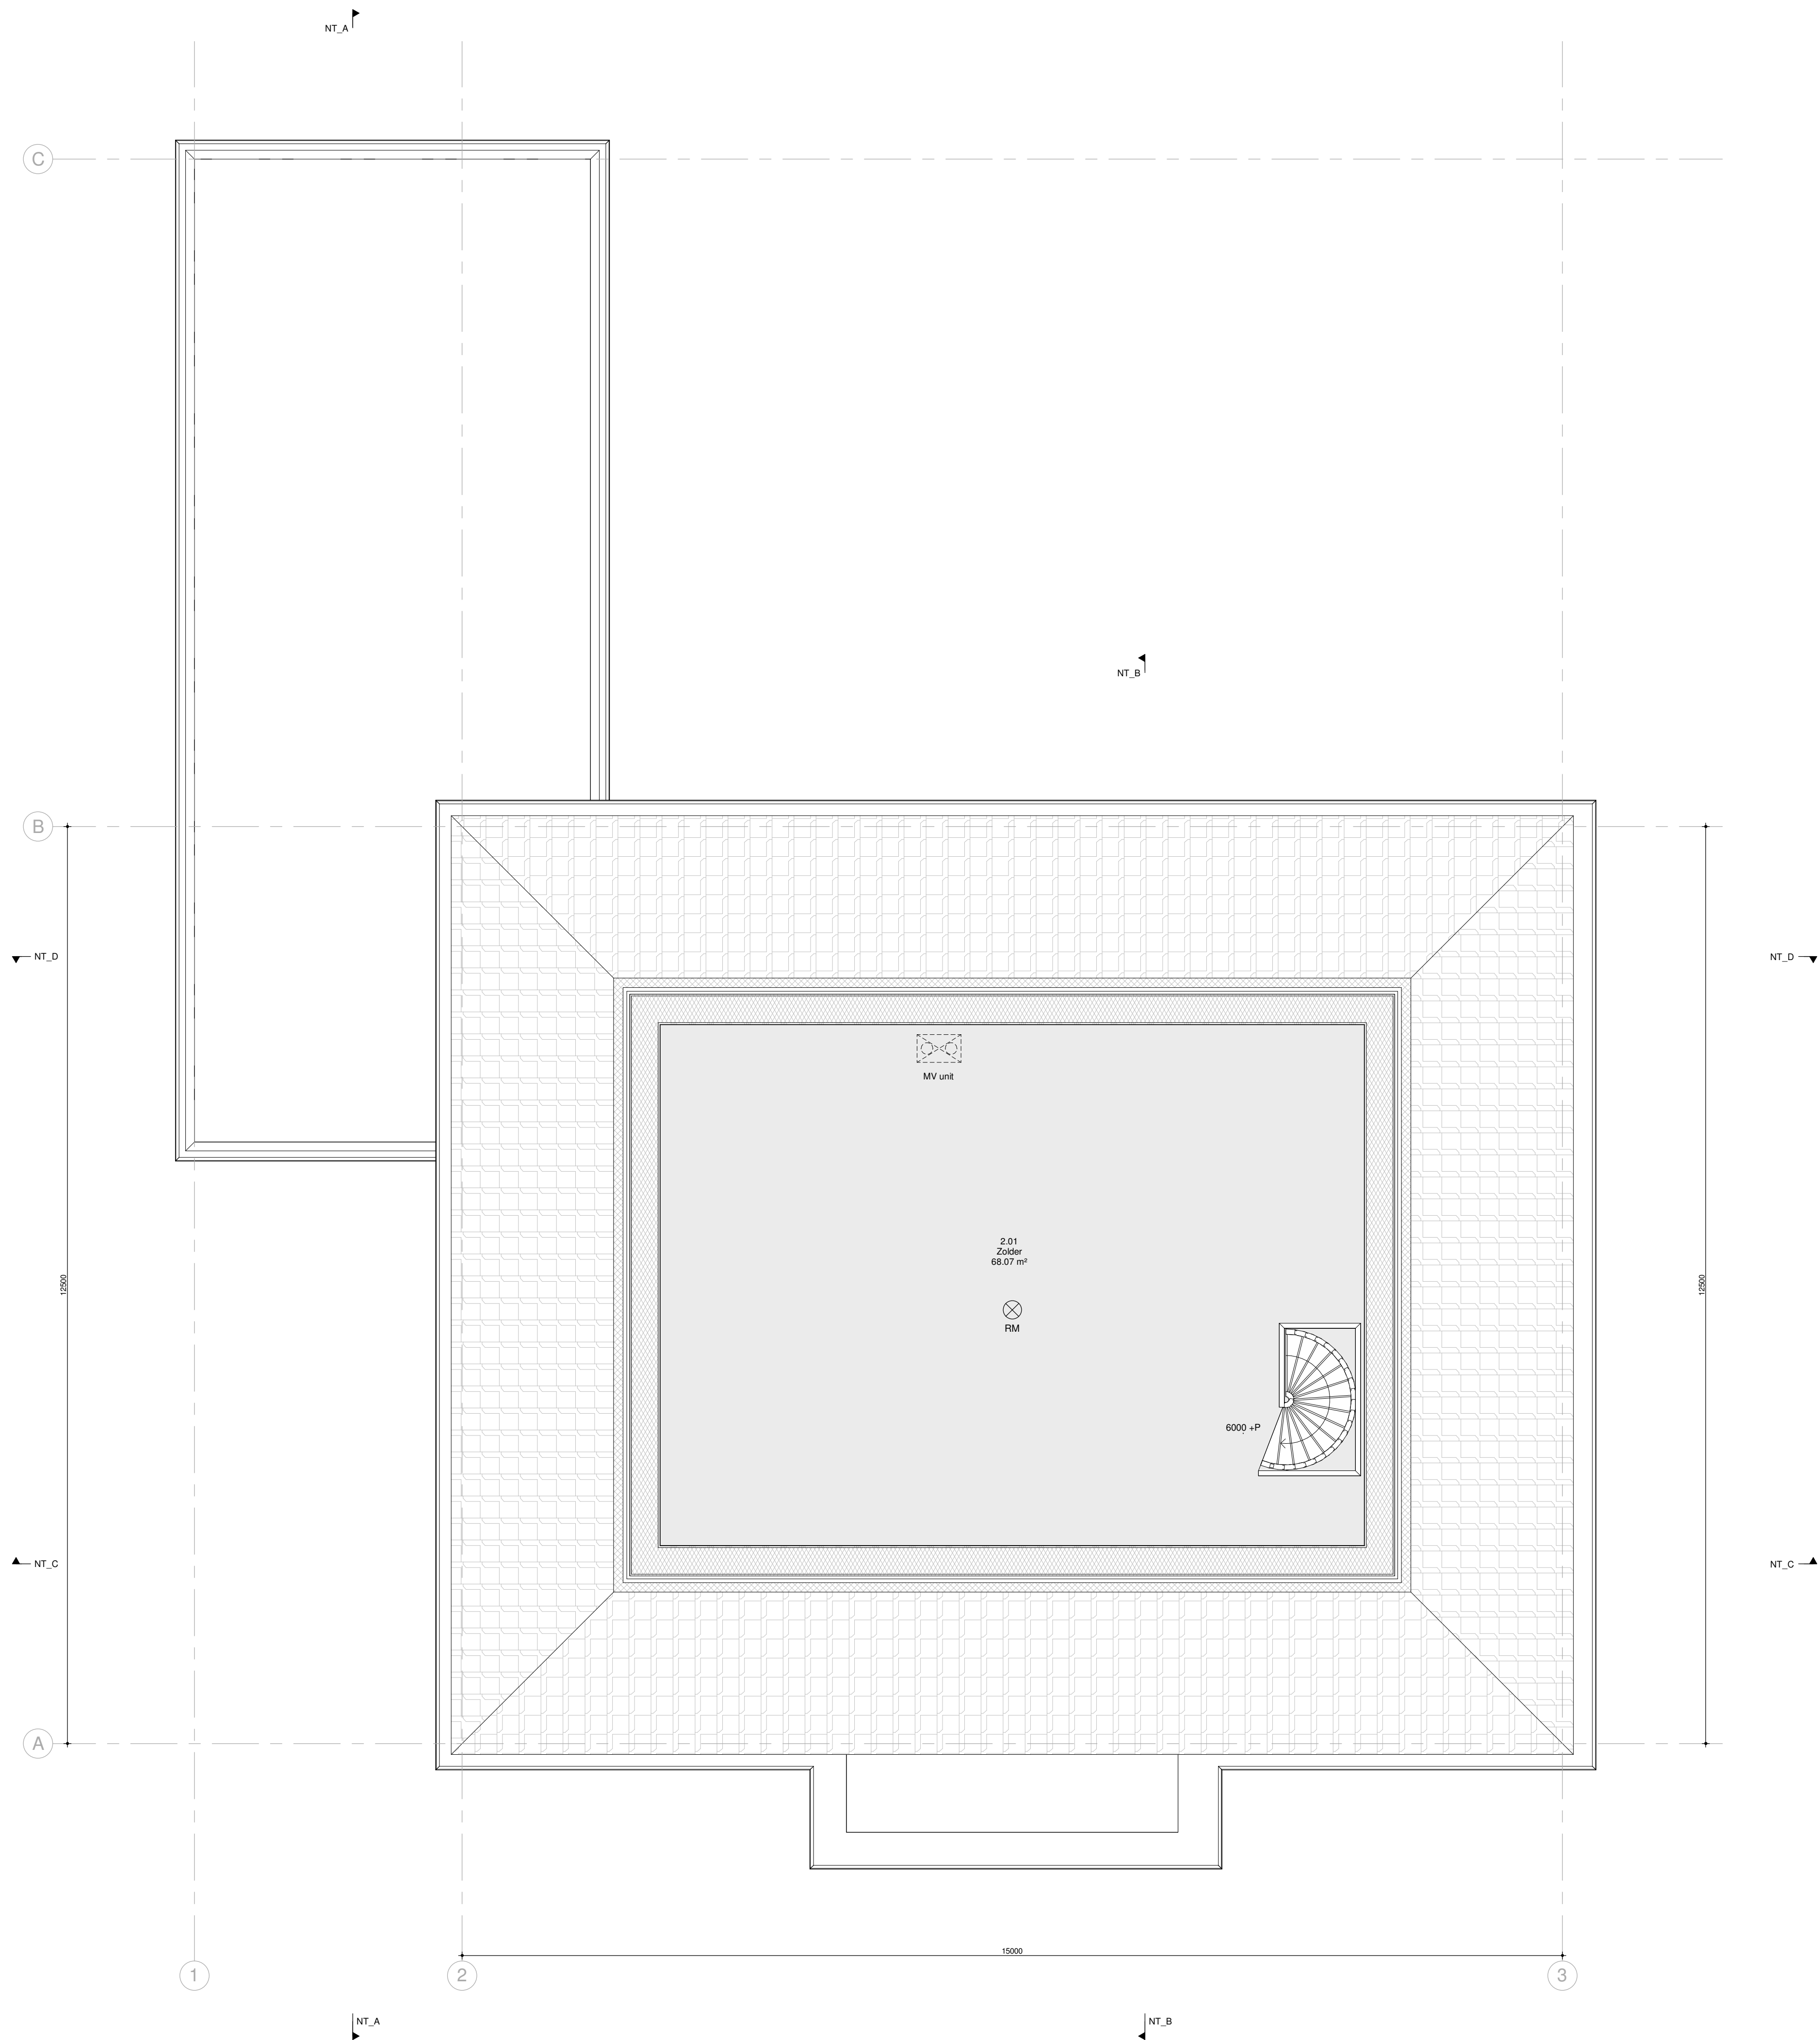

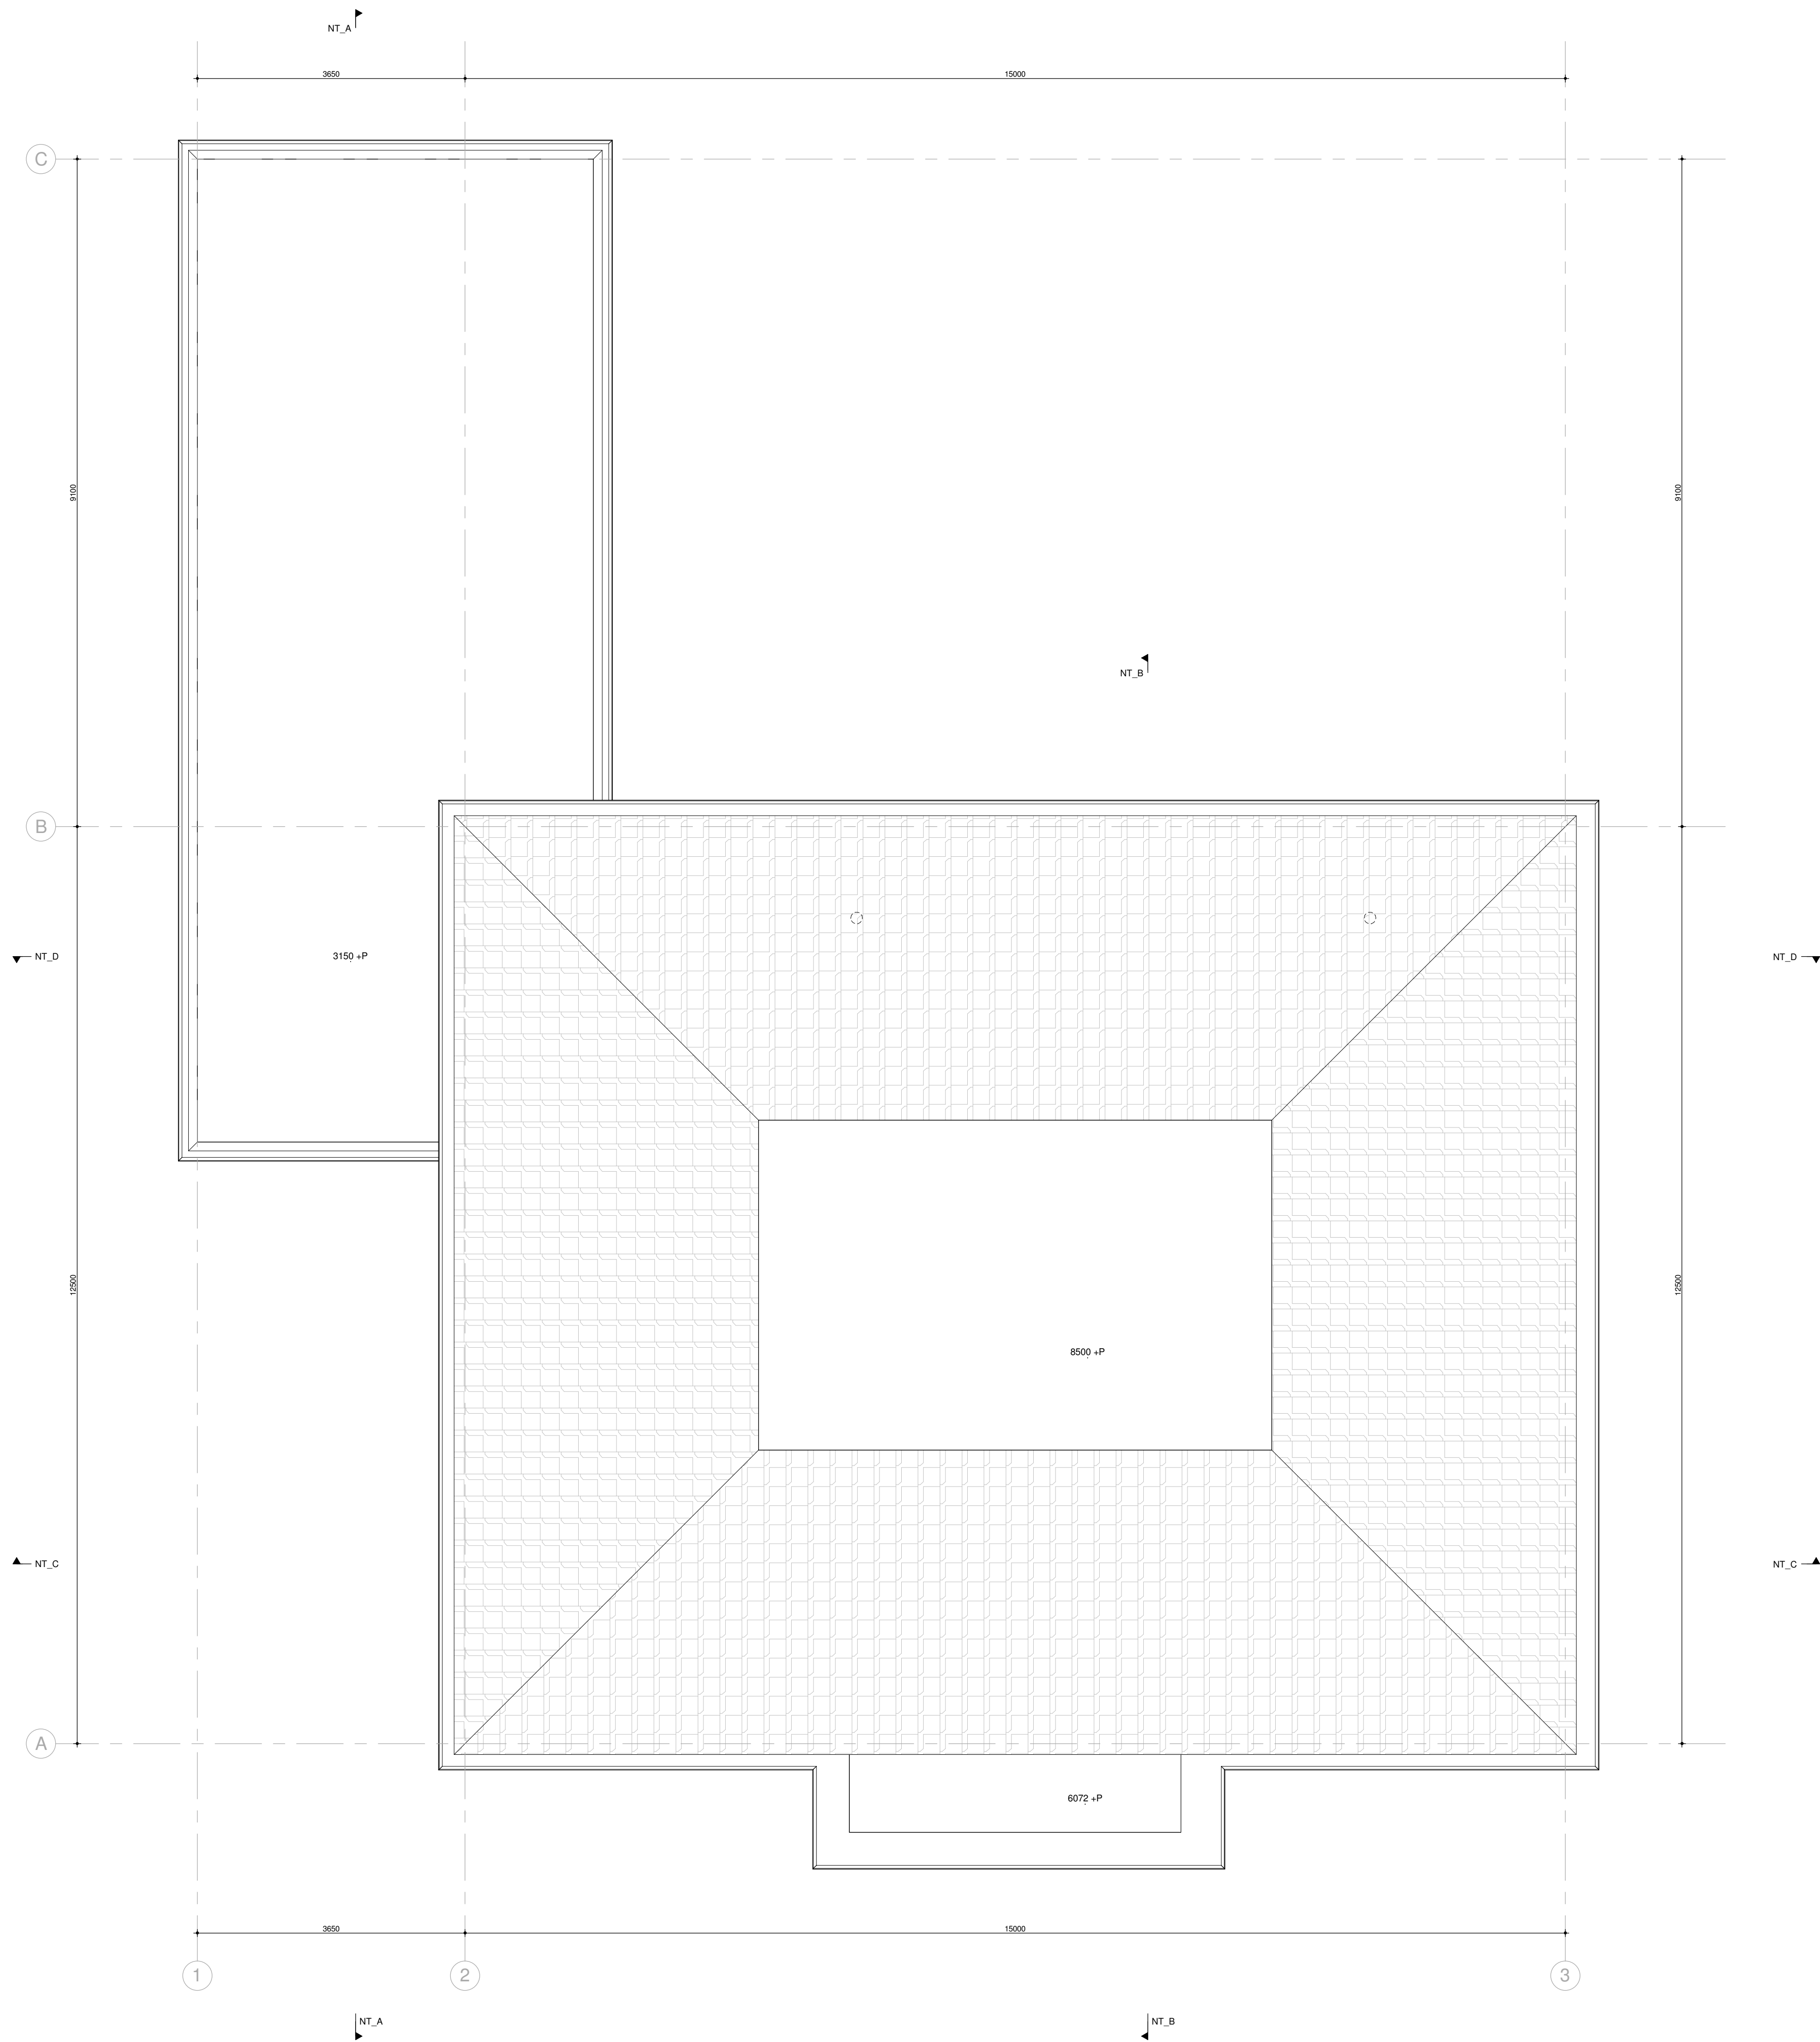




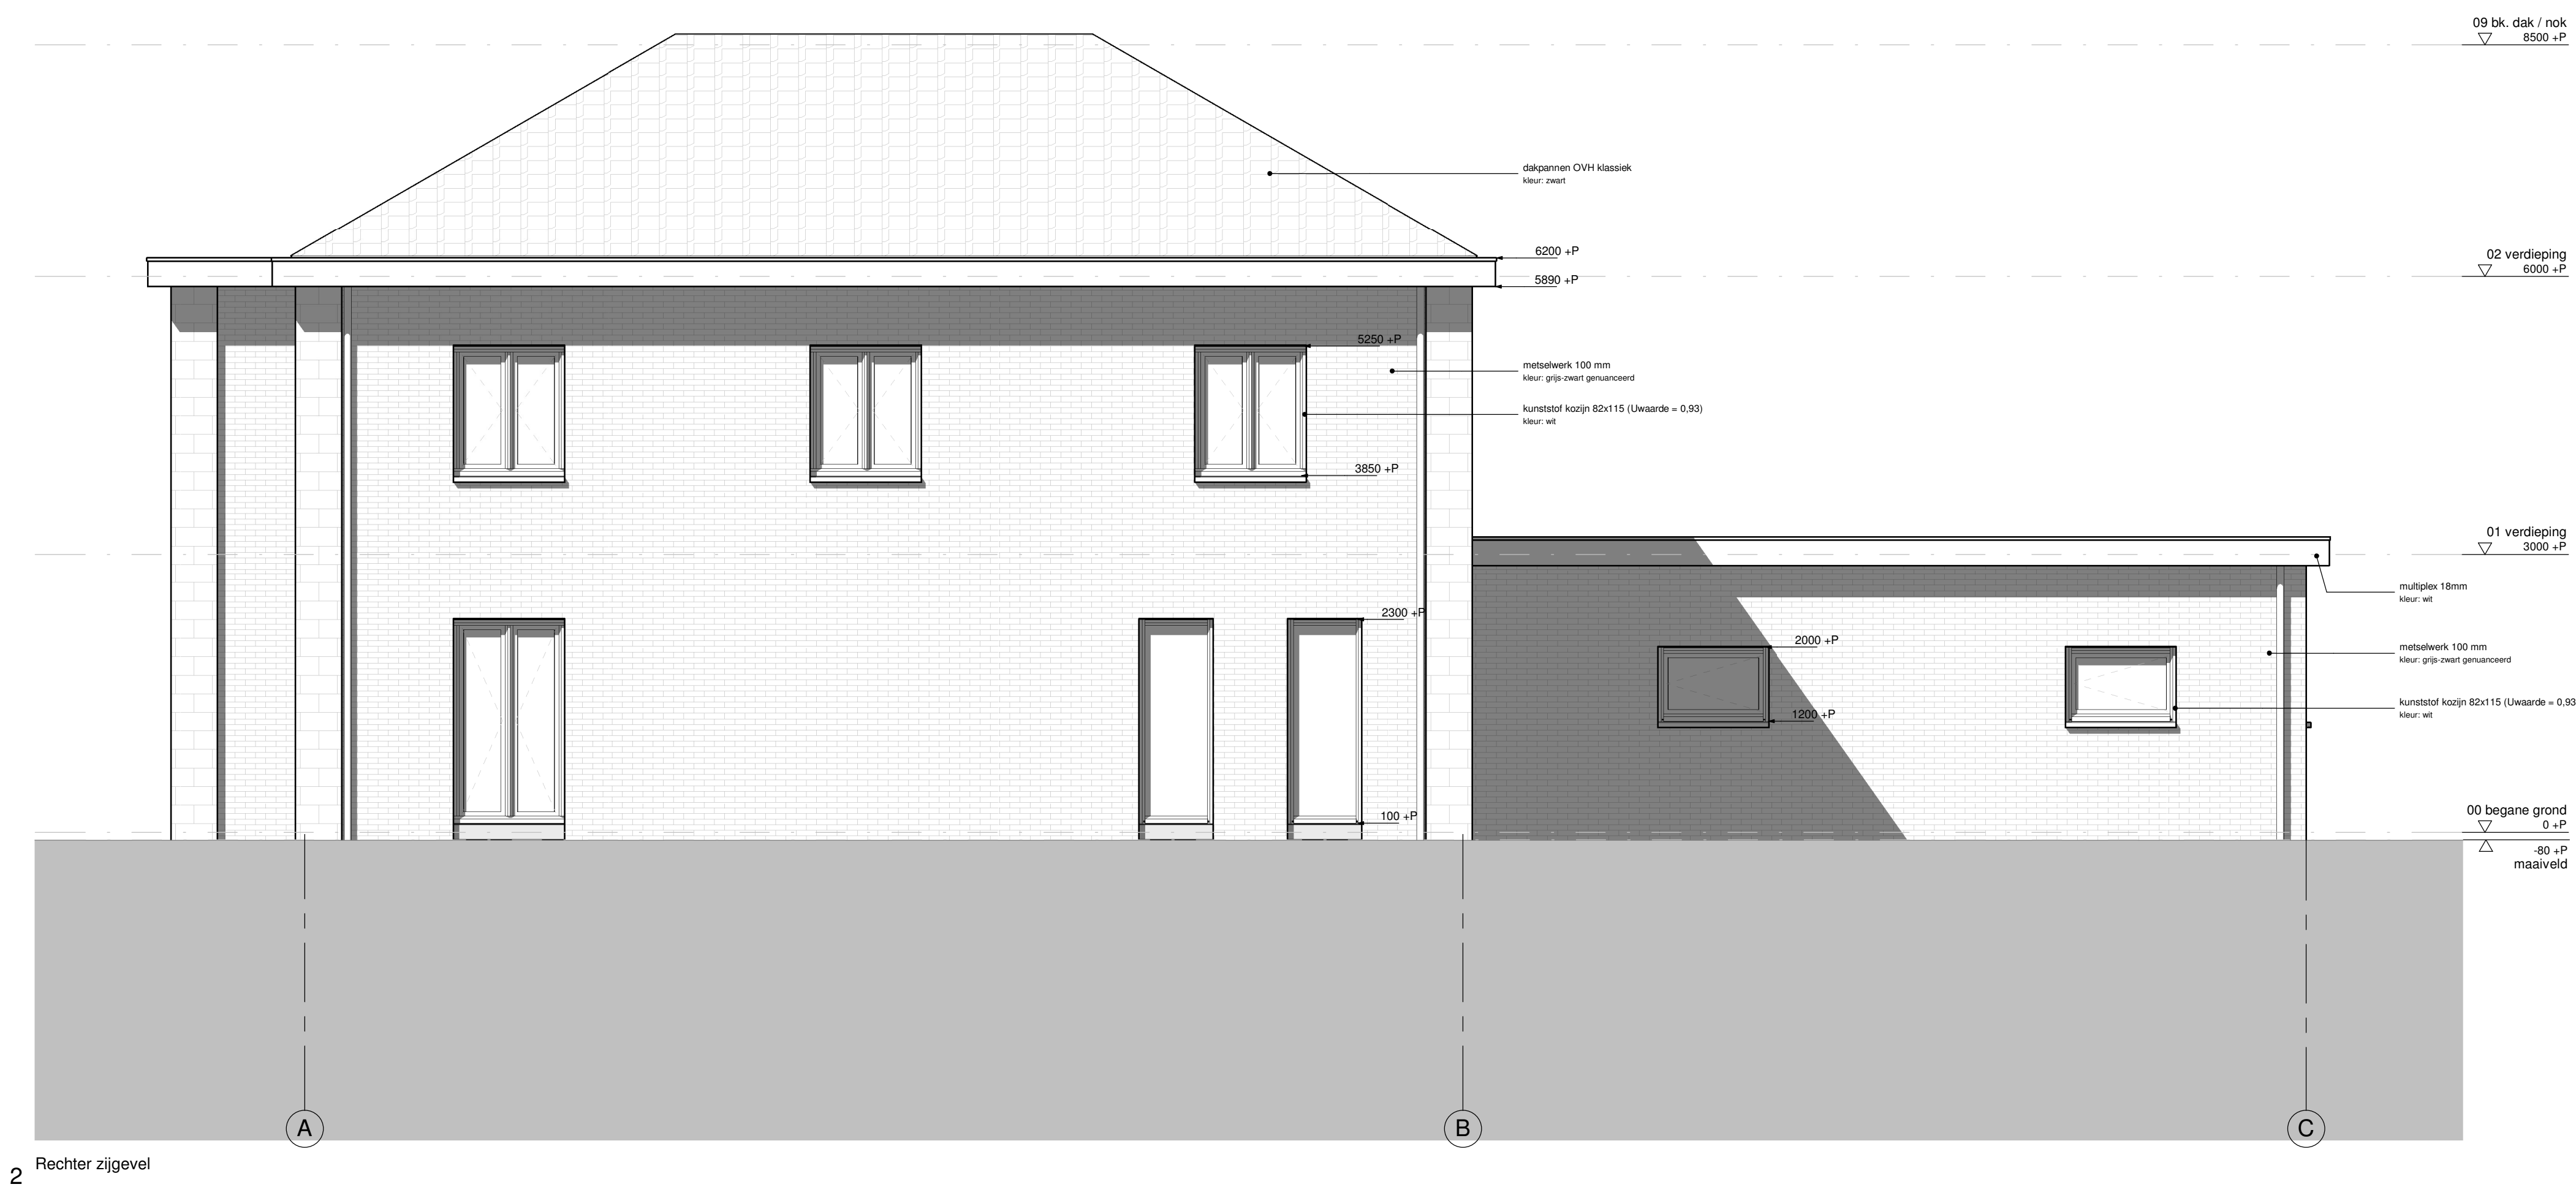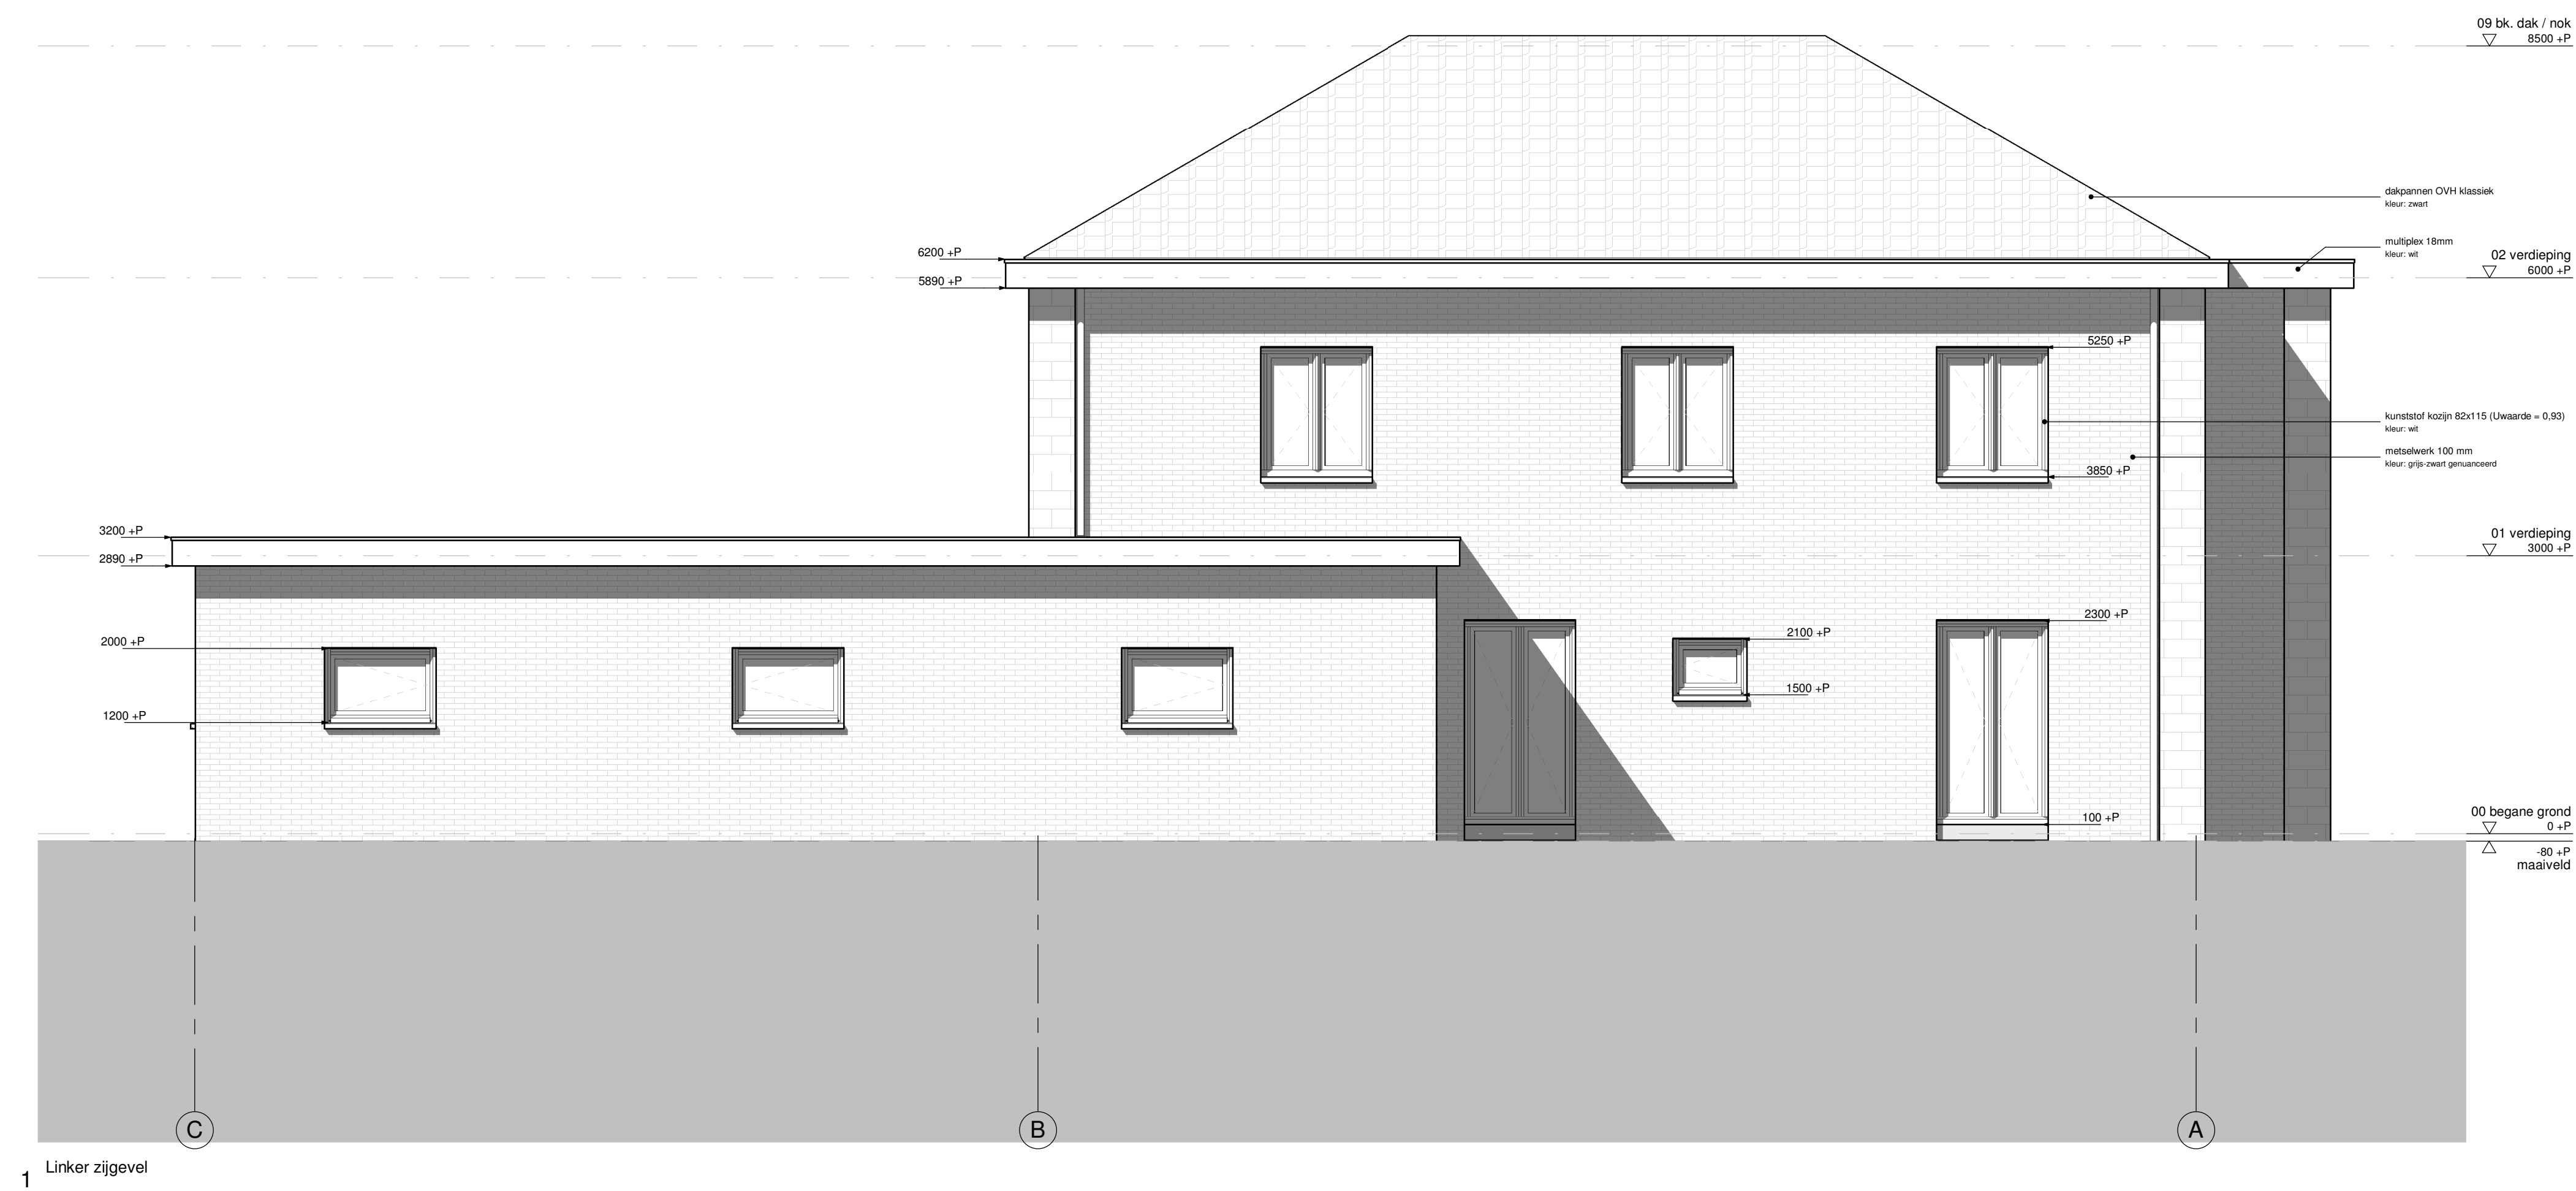



1

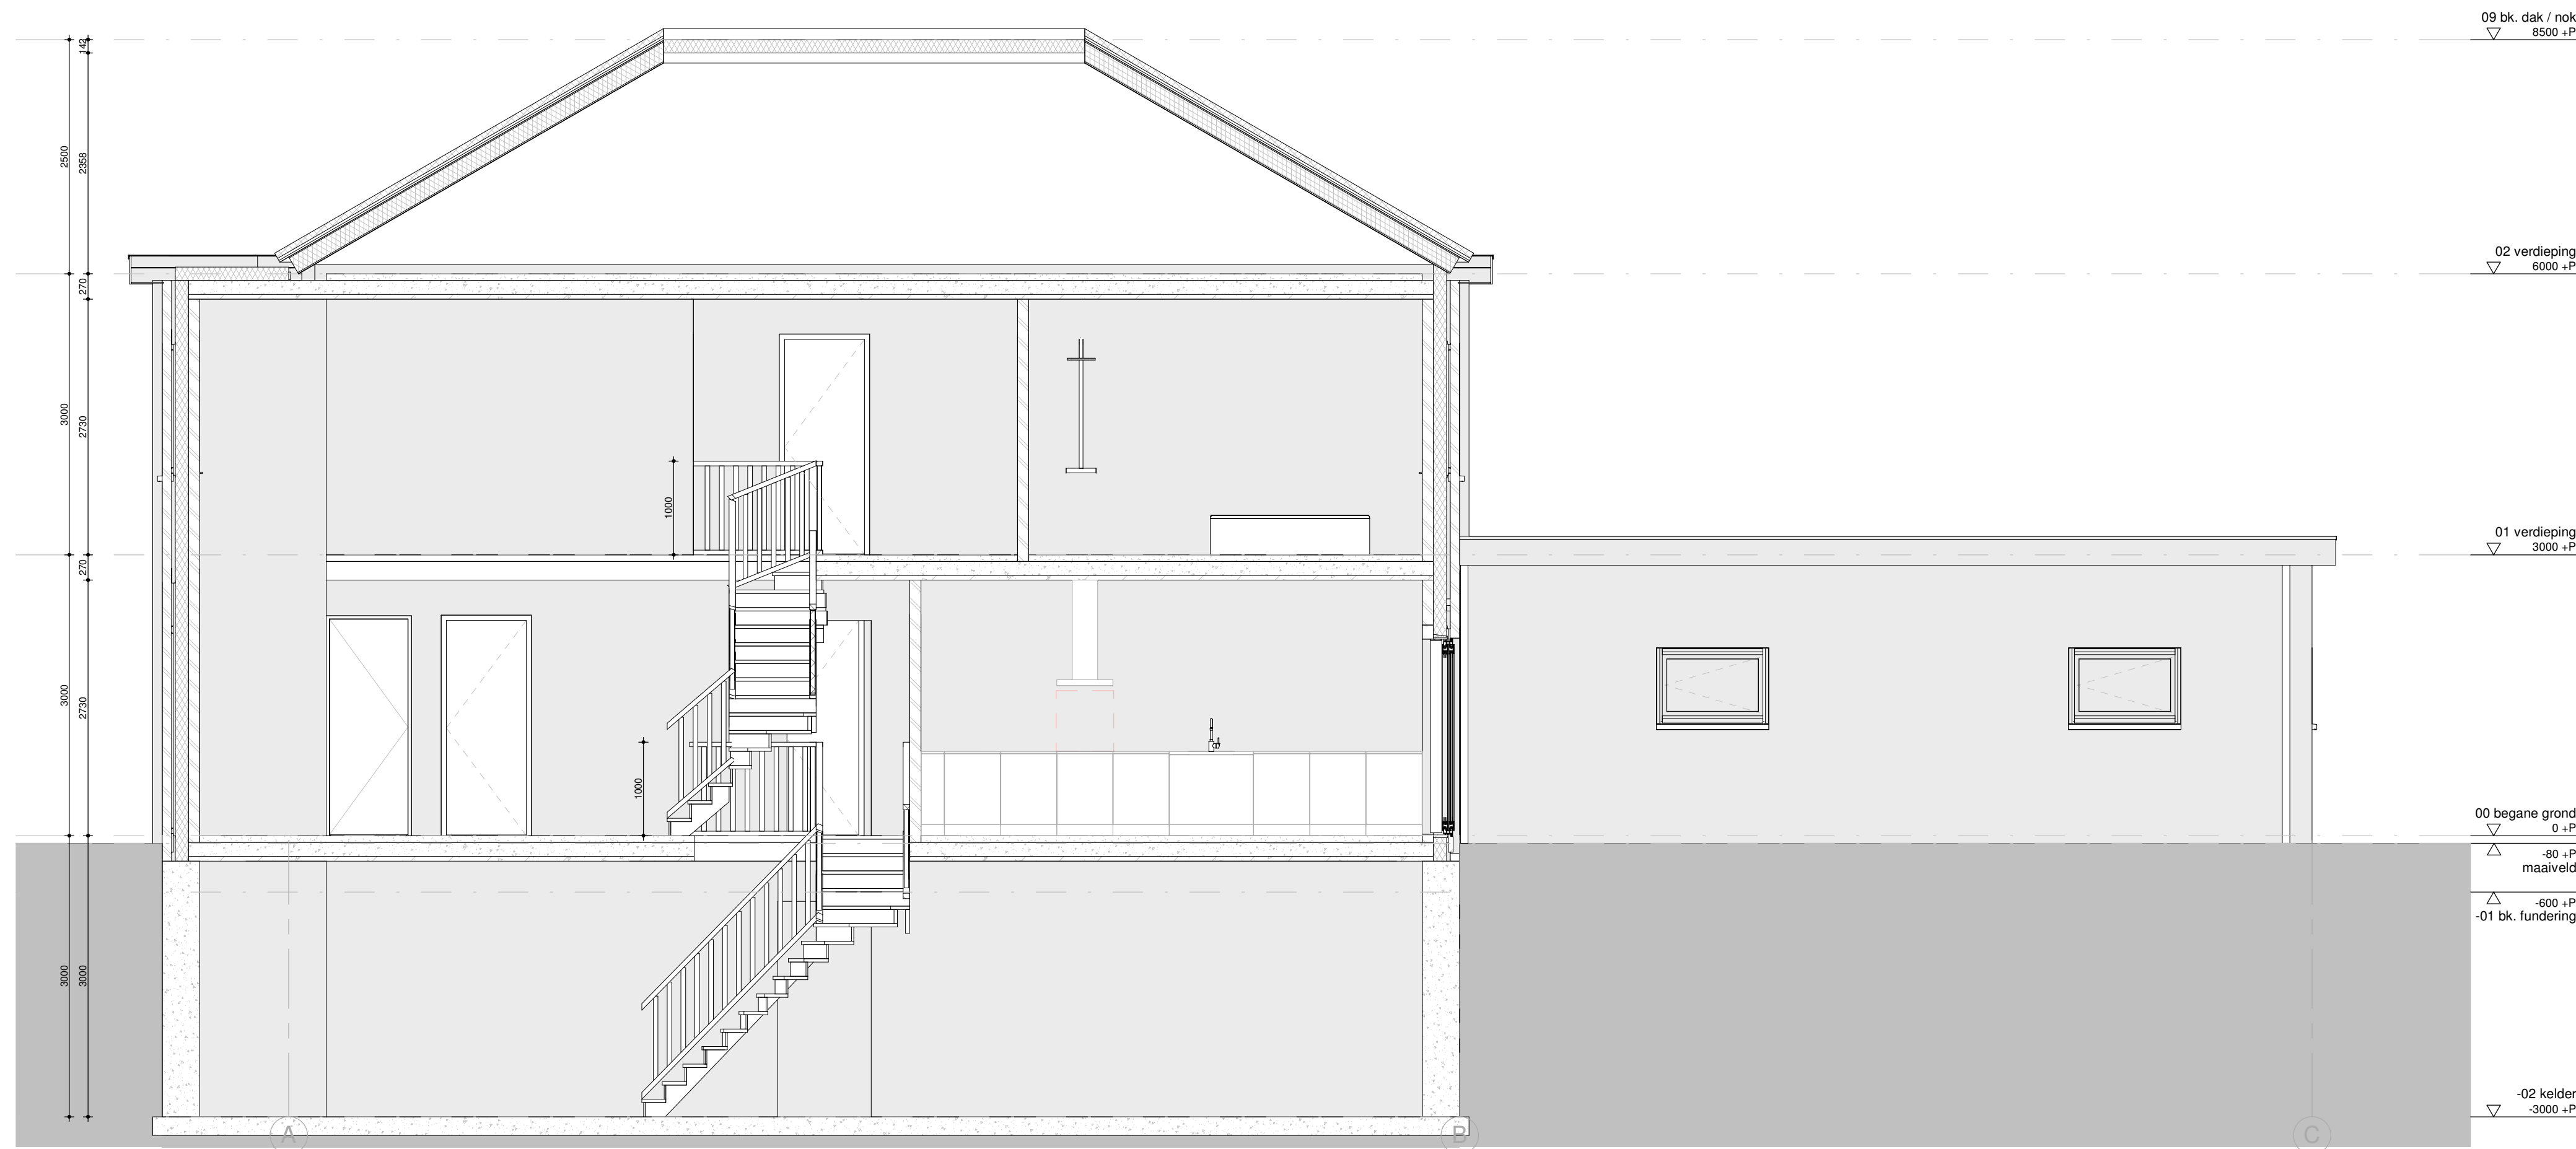

2

