


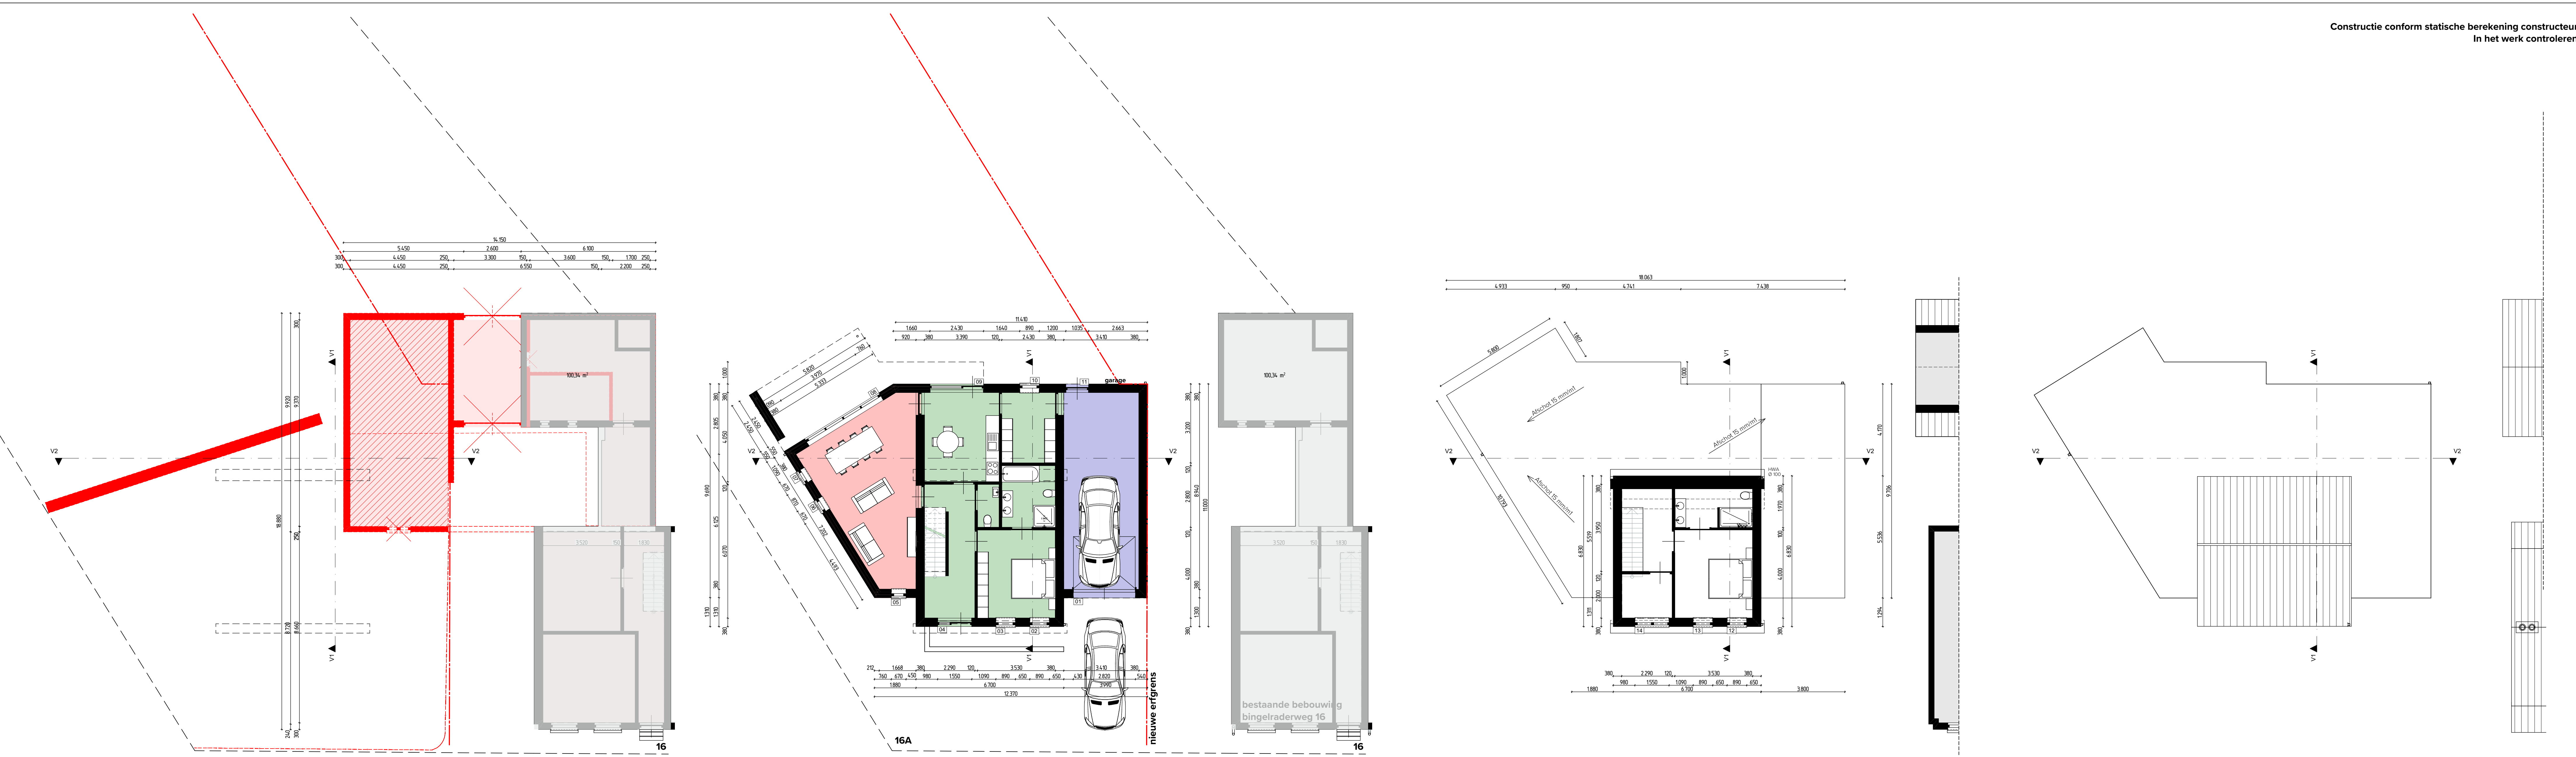

Begane grond (Sloop) Begane grond (Ontw) 1e verdieping (Ontw) dakaanzicht (Ontw)

kleur- en materiaalstaat					
ONDERDEEL	MATERIAAL	AFWERKING	KLEUR	NUMMER	OPMERKING
gevelwerk	metaalwerk	baksteen	rd.	—	
voegwerk	moort	o. gips	—	—	
kozijnen	hardhout	lgrips	9006	Uw = 1,25 W/m ² ·K	
draaiende delen	hardhout	lgrips	9006		
voorsleur	hardhout	lgrips	9006		
standaards	natuursteen	rd.			
deksand overkapping	tegels	lgrips	9006		
deksand (pads)	zink plaat	grips			
dakbedekking gras	struimen	grips			
gevels	zircon steen	grips			
wand buiten	spouwmuur of gevelwand				R _e = 4,70 m ² ·K / W
wand binnen	keramische tegels of gevelwand				
vloer beg. grond	betonvloer op grondslag o.p.				R _e = 3,70 m ² ·K / W
vloer verdieping	h.s.b. of gevelwand				
deur paneel	keramische tegels of gevelwand				R _e = 6,30 m ² ·K / W
vloerbedekking	keramische vloertegels				
fundering	fundering op stiel				
trap	afh. vlg. opgegeven constructie				
kozijnen binnen	hard hout - okers braden	rd.			
deur binnen	hardhout - verdelingsprofiel	rd.			

dakbedekkingen NEN 6707
glasconstructies NEN 2608
houtconstructies NEN 1995
steenconstructies NEN 1996
staalconstructies NEN 1993
betonconstructies NEN 1994
betonconstructies NEN 1992
sterkte bouwconstructie vlg. NEN-EN 1990 NEN-EN 1991
geotechnische ontwerp/onderzoek NEN-EN 1997
NEN 1997-1 incl NEN-EN 1997-2
brandw. 30 min vlg. NEN 6068
brandpreventie vlg. NEN 6062, NEN 6064 en NEN 6066
brandw. brandklasse 4 vlg. NEN 6065


bodemonderzoek conform NEN 5740
wering van ongedierte vlg. bouwbesluit
daglichttoetreding berekening 10% eis vlg. NEN 2057
lichttoetreding eis = 0,2 m² vlg. NEN 2086
thermische isolatiewaarde deuren en ramen mini U = 1,65 W/m²·K
thermische isolatiewaarde scheidingsconstructie
mini R_{ct} vloer = 3,7 m²·K/W; R_{ct} gevel = 4,7 m²·K/W; R_{ct} dak = 6
thermische isolatiewaarde vlg. NEN 1068
lucht toevoer vlg. NEN 1087 en rookafvoer vlg. NEN 2757
afvoer hemelwater + riolering vlg. NEN 3215
wering vocht van binnen vlg. NEN 2778 0,01 kg/(m²·s)
inbraakwerendheid kozijnenwerken NEN 5095 weerstandklasse

VAN TOEPASSING WORDT VERKLAARD

Gas	NEN 4978	TVV
Water	NEN 1006	
Electro	NEN 1010	
Geluidsw.	NEN 5077 + 5078	
Ventilatie	NEN 1087 + 1088	
Meterkast	NEN 2768	
Verwarming	NEN-EN 12831	
Rool	NEN 3215 + 3216	



foto's bestaande situatie

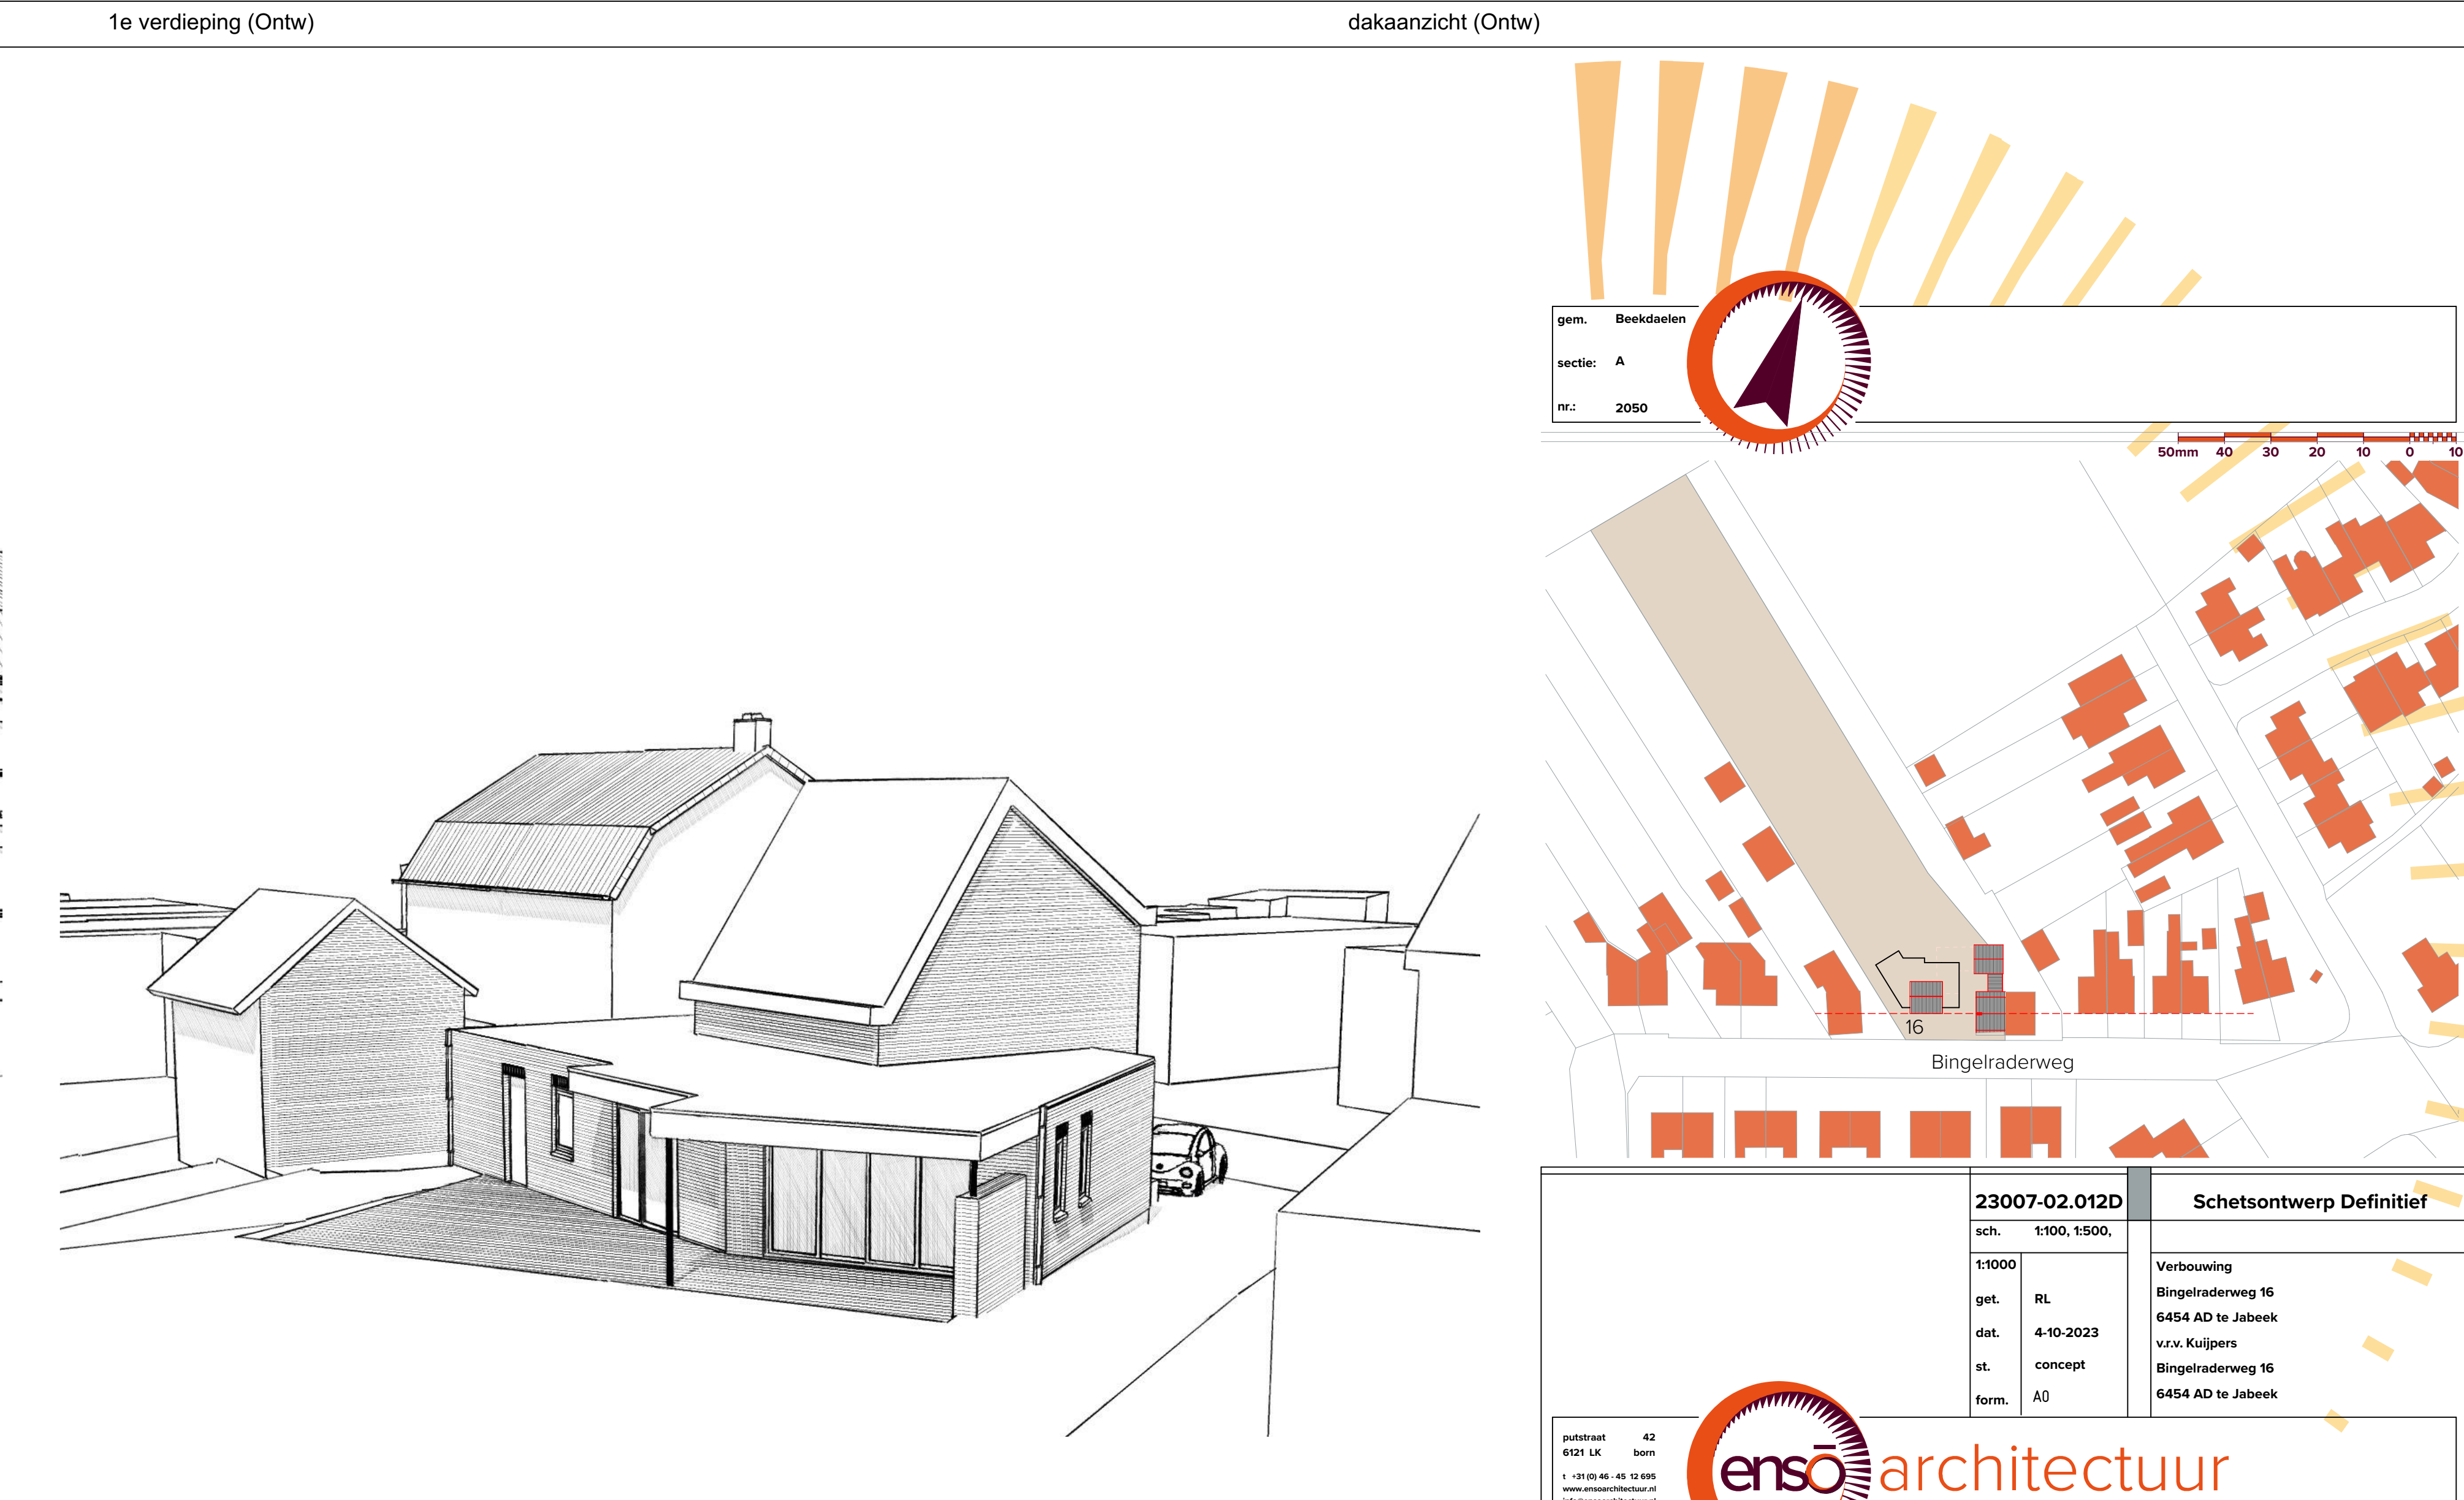

gem. Beeldtafel
sectie: A
nr.: 2050

50mm 40 30 20 10 0 10

23007-02.012D Schetsontwerp Definitief

sch.	t100, t150,
t1000	
get.	RL
dat.	4-10-2023
st.	concept
form.	AD

Verbouwing	Bingelradweg 16
6454 AD te Jabbeek	
v.z.x. Kullpers	
Bingelradweg 16	
6454 AD te Jabbeek	

autoport 42
4121 14
v. 10-20-2023
www.ensarchitectuur.nl
tel. 0475-610000
info@ensarchitectuur.nl