luchtfoto bestaande situatie

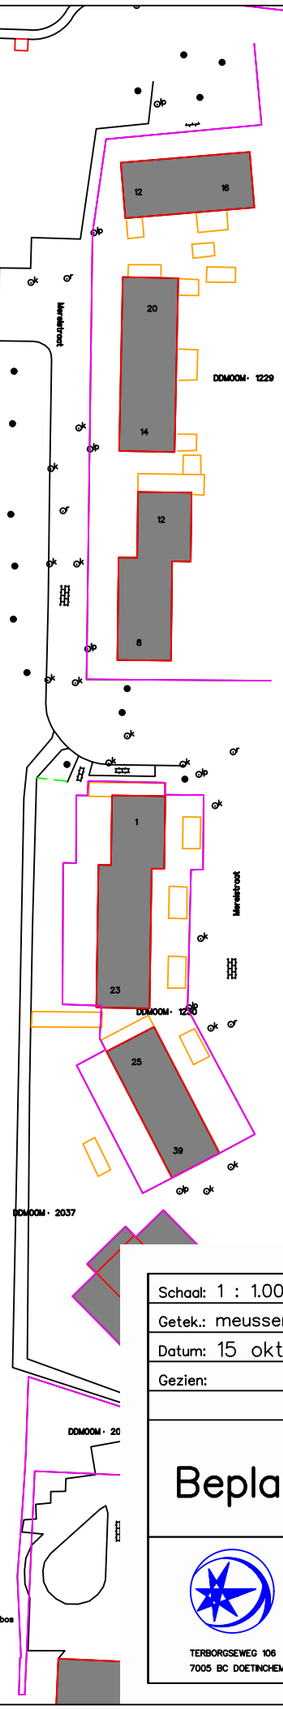

LEGENDA

bestaande bebouwing

nieuwe bebouwing

Bebouwingsoppervlak per perceel:

perceelnr. 1	780 m2
perceelnr. 2	1.110 m2
perceelnr. 3	725 m2
perceelnr. 4	725 m2
perceelnr. 5	1.510 m2
perceelnr. 6	1.205 m2

tuin, gazon en ruw gras

verharding

bestaand bosplantsoen

perceelsgrenzen

bestaande bomen

bestaande coniferenhaag

bestaande meidoornhaag

bestaande beukenhaag

aan te leggen bosplantsoen:

A. 100 st. bosplantsoen, opp. 300 m2

5 st. hazelaar, 3–jarig, maat 60–100
25 st. vuilboom, 2–jarig, maat 60–100
20 st. krent, 3–jarig, maat 60–100
15 st. scherpe hulst, maat 60–80 i.g.
25 st. meidoorn, 3–jarig, maat 60–100
10 st. zomereik, 3–jarig, maat 80–100

B. 50 st. bosplantsoen, opp. 150 m2

15 st. krent, 3–jarig, maat 60–100
10 st. scherpe hulst, maat 60–80 i.g.
15 st. vuilboom, 2–jarig, maat 60–100
10 st. winterlinde, 4–jarig, maat 50–80

C. 100 st. bosplantsoen, opp. 300 m2

5 st. hazelaar, 3–jarig, maat 60–100
25 st. krent, 3–jarig, maat 60–100
25 st. meidoorn, 3–jarig, maat 60–100
15 st. scherpe hulst, maat 60–80 i.g.
25 st. vuilboom, 2–jarig, maat 60–100
5 st. zoete kers, 2–jarig, maat 60–100

D. 115 st. bosplantsoen, opp. 325 m2

5 st. hazelaar, 3–jarig, maat 60–100
20 st krent, 3–jarig, maat 60–100
15 st. lijsterbes, 2–jarig, maat 60–100
20 st. meidoorn, 3–jarig, maat 60–100
15 st. scherpe hulst, maat 60–80 i.g.
20 st. vuilboom, 2–jarig, maat 60–100
20 st. zomereik, 3–jarig, maat 80–100

E. 60 st. bosplantsoen, opp. 175 m2

10 st krent, 3–jarig, maat 60–100
10 st. lijsterbes, 2–jarig, maat 60–100
10 st. meidoorn, 3–jarig, maat 60–100
10 st. scherpe hulst, maat 60–80 i.g.
10 st. vuilboom, 2–jarig, maat 60–100
10 st. zomereik, 3–jarig, maat 80–100

F.160 st. bosplantsoen, opp.475 m2

10 st. hazelaar, 3–jarig, maat 60–100
40 st. vuilboom, 2–jarig, maat 60–100
35 st. krent, 3–jarig, maat 60–100
15 st. scherpe hulst, maat 60–80 i.g.
40 st. meidoorn, 3–jarig, maat 60–100
20 st. zomereik, 3–jarig, maat 80–100

D. 100 st. bosplantsoen, opp. 290 m2

5 st. hazelaar, 3–jarig, maat 60–100
20 st krent, 3–jarig, maat 60–100
20 st. meidoorn, 3–jarig, maat 60–100
15 st. scherpe hulst, maat 60–80 i.g.
20 st. vuilboom, 2–jarig, maat 60–100
20 st. zomereik, 3–jarig, maat 80–100

laurierkers en fijnspar kappen en omvormen in bosplantsoen

150 st. bosplantsoen, opp. 450 m2

10 st. hazelaar, 3–jarig, maat 60–100
25 st krent, 3–jarig, maat 60–100
25 st. lijsterbes, 2–jarig, maat 60–100
25 st. meidoorn, 3–jarig, maat 60–100
15 st. scherpe hulst, maat 60–80 i.g.
25 st. vuilboom, 2–jarig, maat 60–100
25 st. zomereik, 3–jarig, maat 80–100

meidoornhaag, lengte 80 m, 4 st./m
320 st. meidoorn, 3–jarig, maat 60–100

beukenhaag, lengte 215 m, 4 st./m
860 st. beuk, 3–jarig, maat 80–100

15 st. te planten lindebomen, plantafst. 10 m
15 st. winterlinde (Tilia cordata 'Greenspire'), maat 10–12 2XV

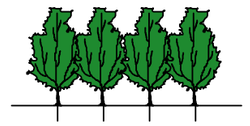

0.0 1.5 3.0 4.5 6.0 M

Dwarsprofiel singels D, E en G
Singel F versmalt west naar oost van 5 naar 3 rijen

Schaal: 1 : 1.000	Gewijzigd	
Getek.: meussenr@wedeo.nl	A 11/11/'09	
Datum: 15 oktober 2009	B 09/12/'09	
Gezien:	C 18/02/'10	
	D 04/08/'10	Afd.: WEDEO Bedrijfsbureau Groen

Beplantingsplan Hengelderweg 6 en 10 te Didam

WEDEO
TERBORGSEWEG 106
7005 BC DOETINCHEM
Telefoon: (0314) 372500
Fax: (0314) 360181

Opdrachtgever:
't Bonte Paard Advies
De heer R. Barthen
Loilseweg 3
6941 DA DIDAM
Tel. (0316) 22 89 88

Formaat:	Blad:
A3	
TEK./ART.NO:	