




MAATVOERING INRICHTING LANDSCHAP

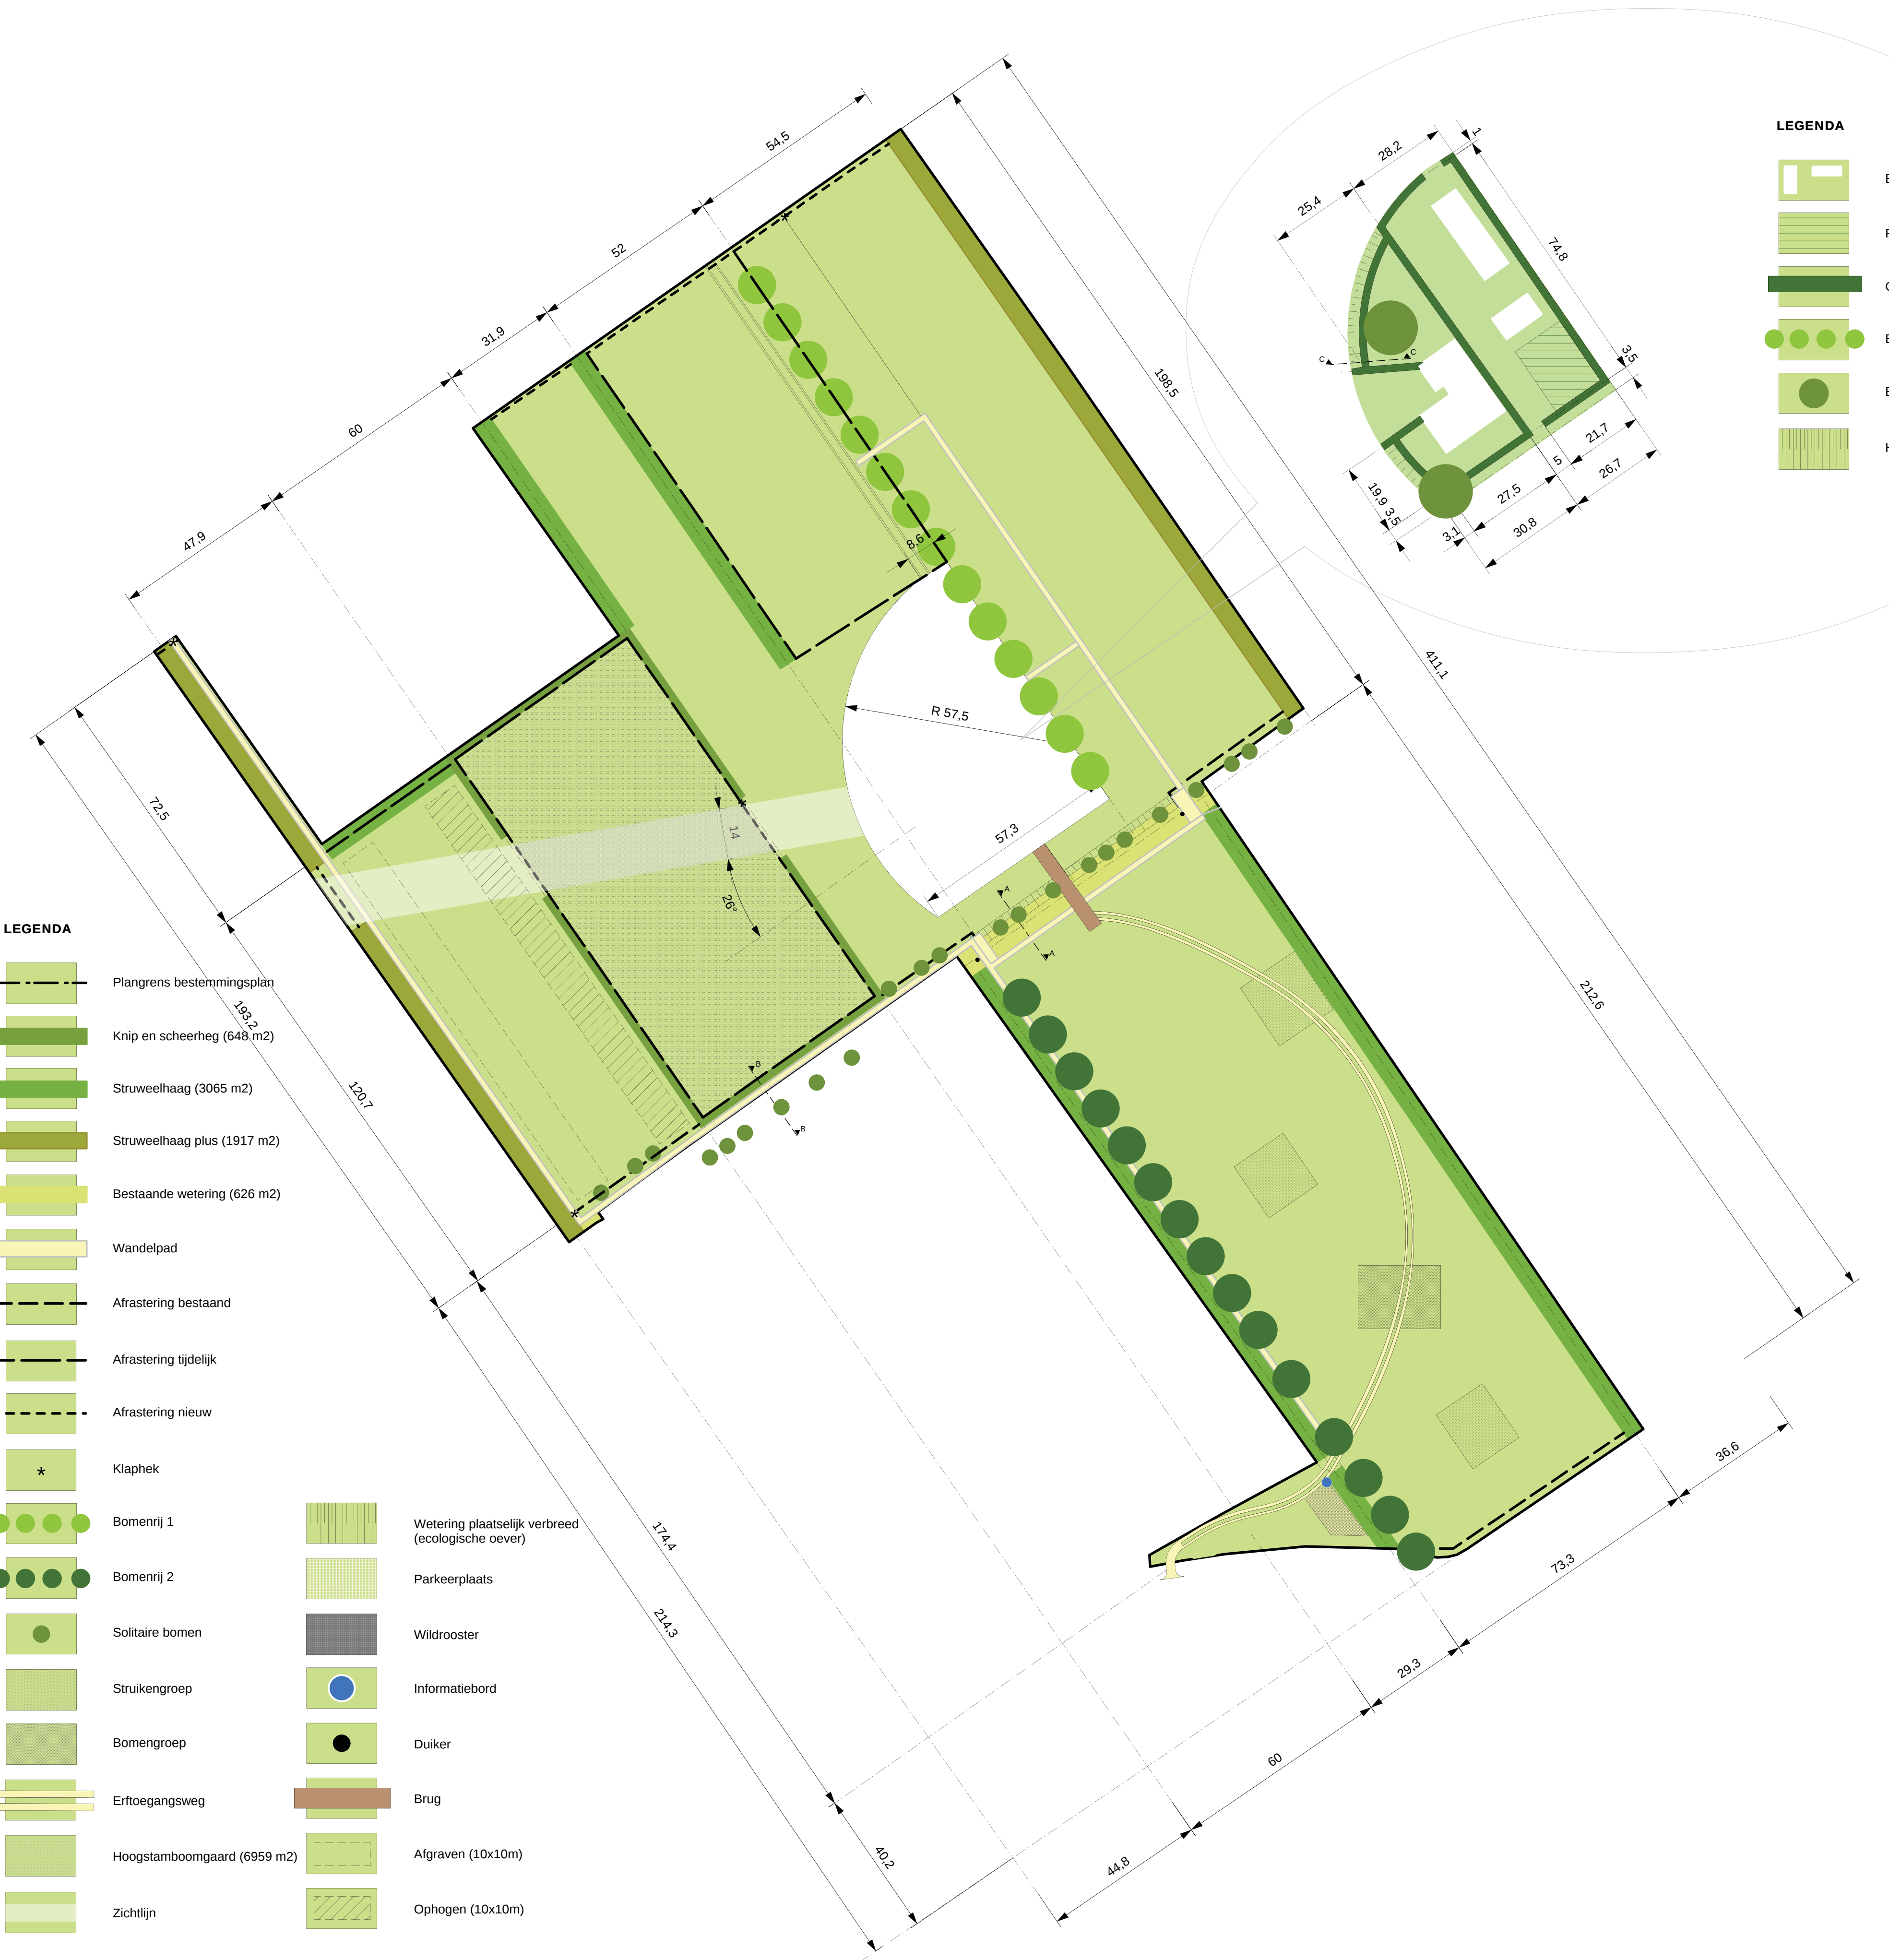


MAATVOERING INRICHTING WOONKAVEL

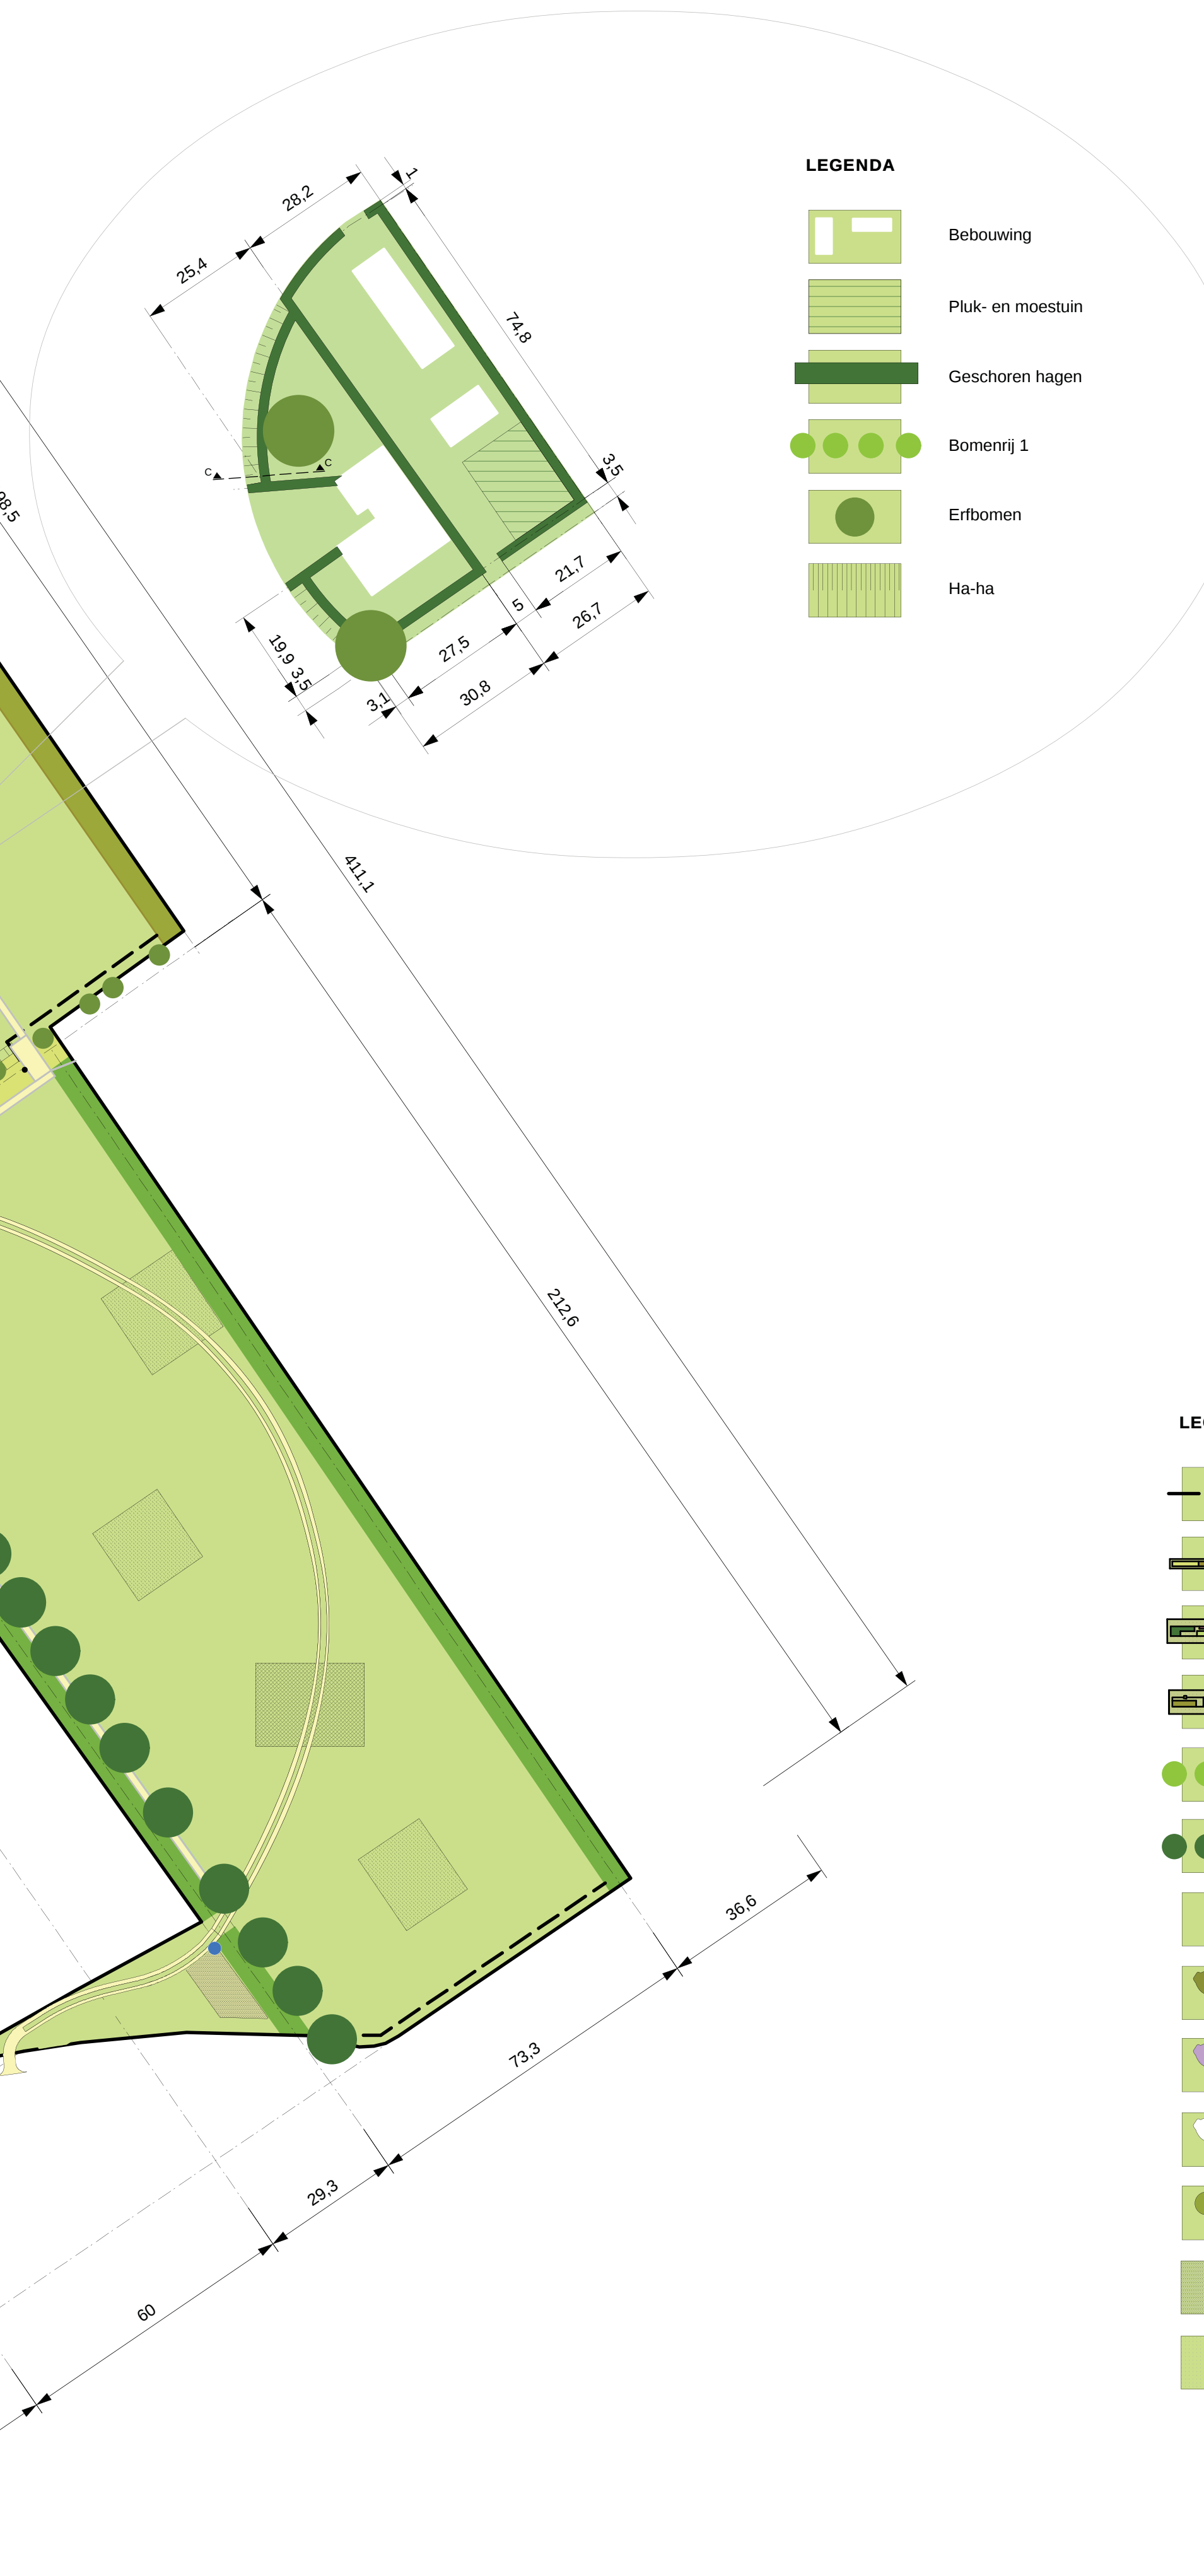

MAATVOERING BEPLANTING LANDSCHAP

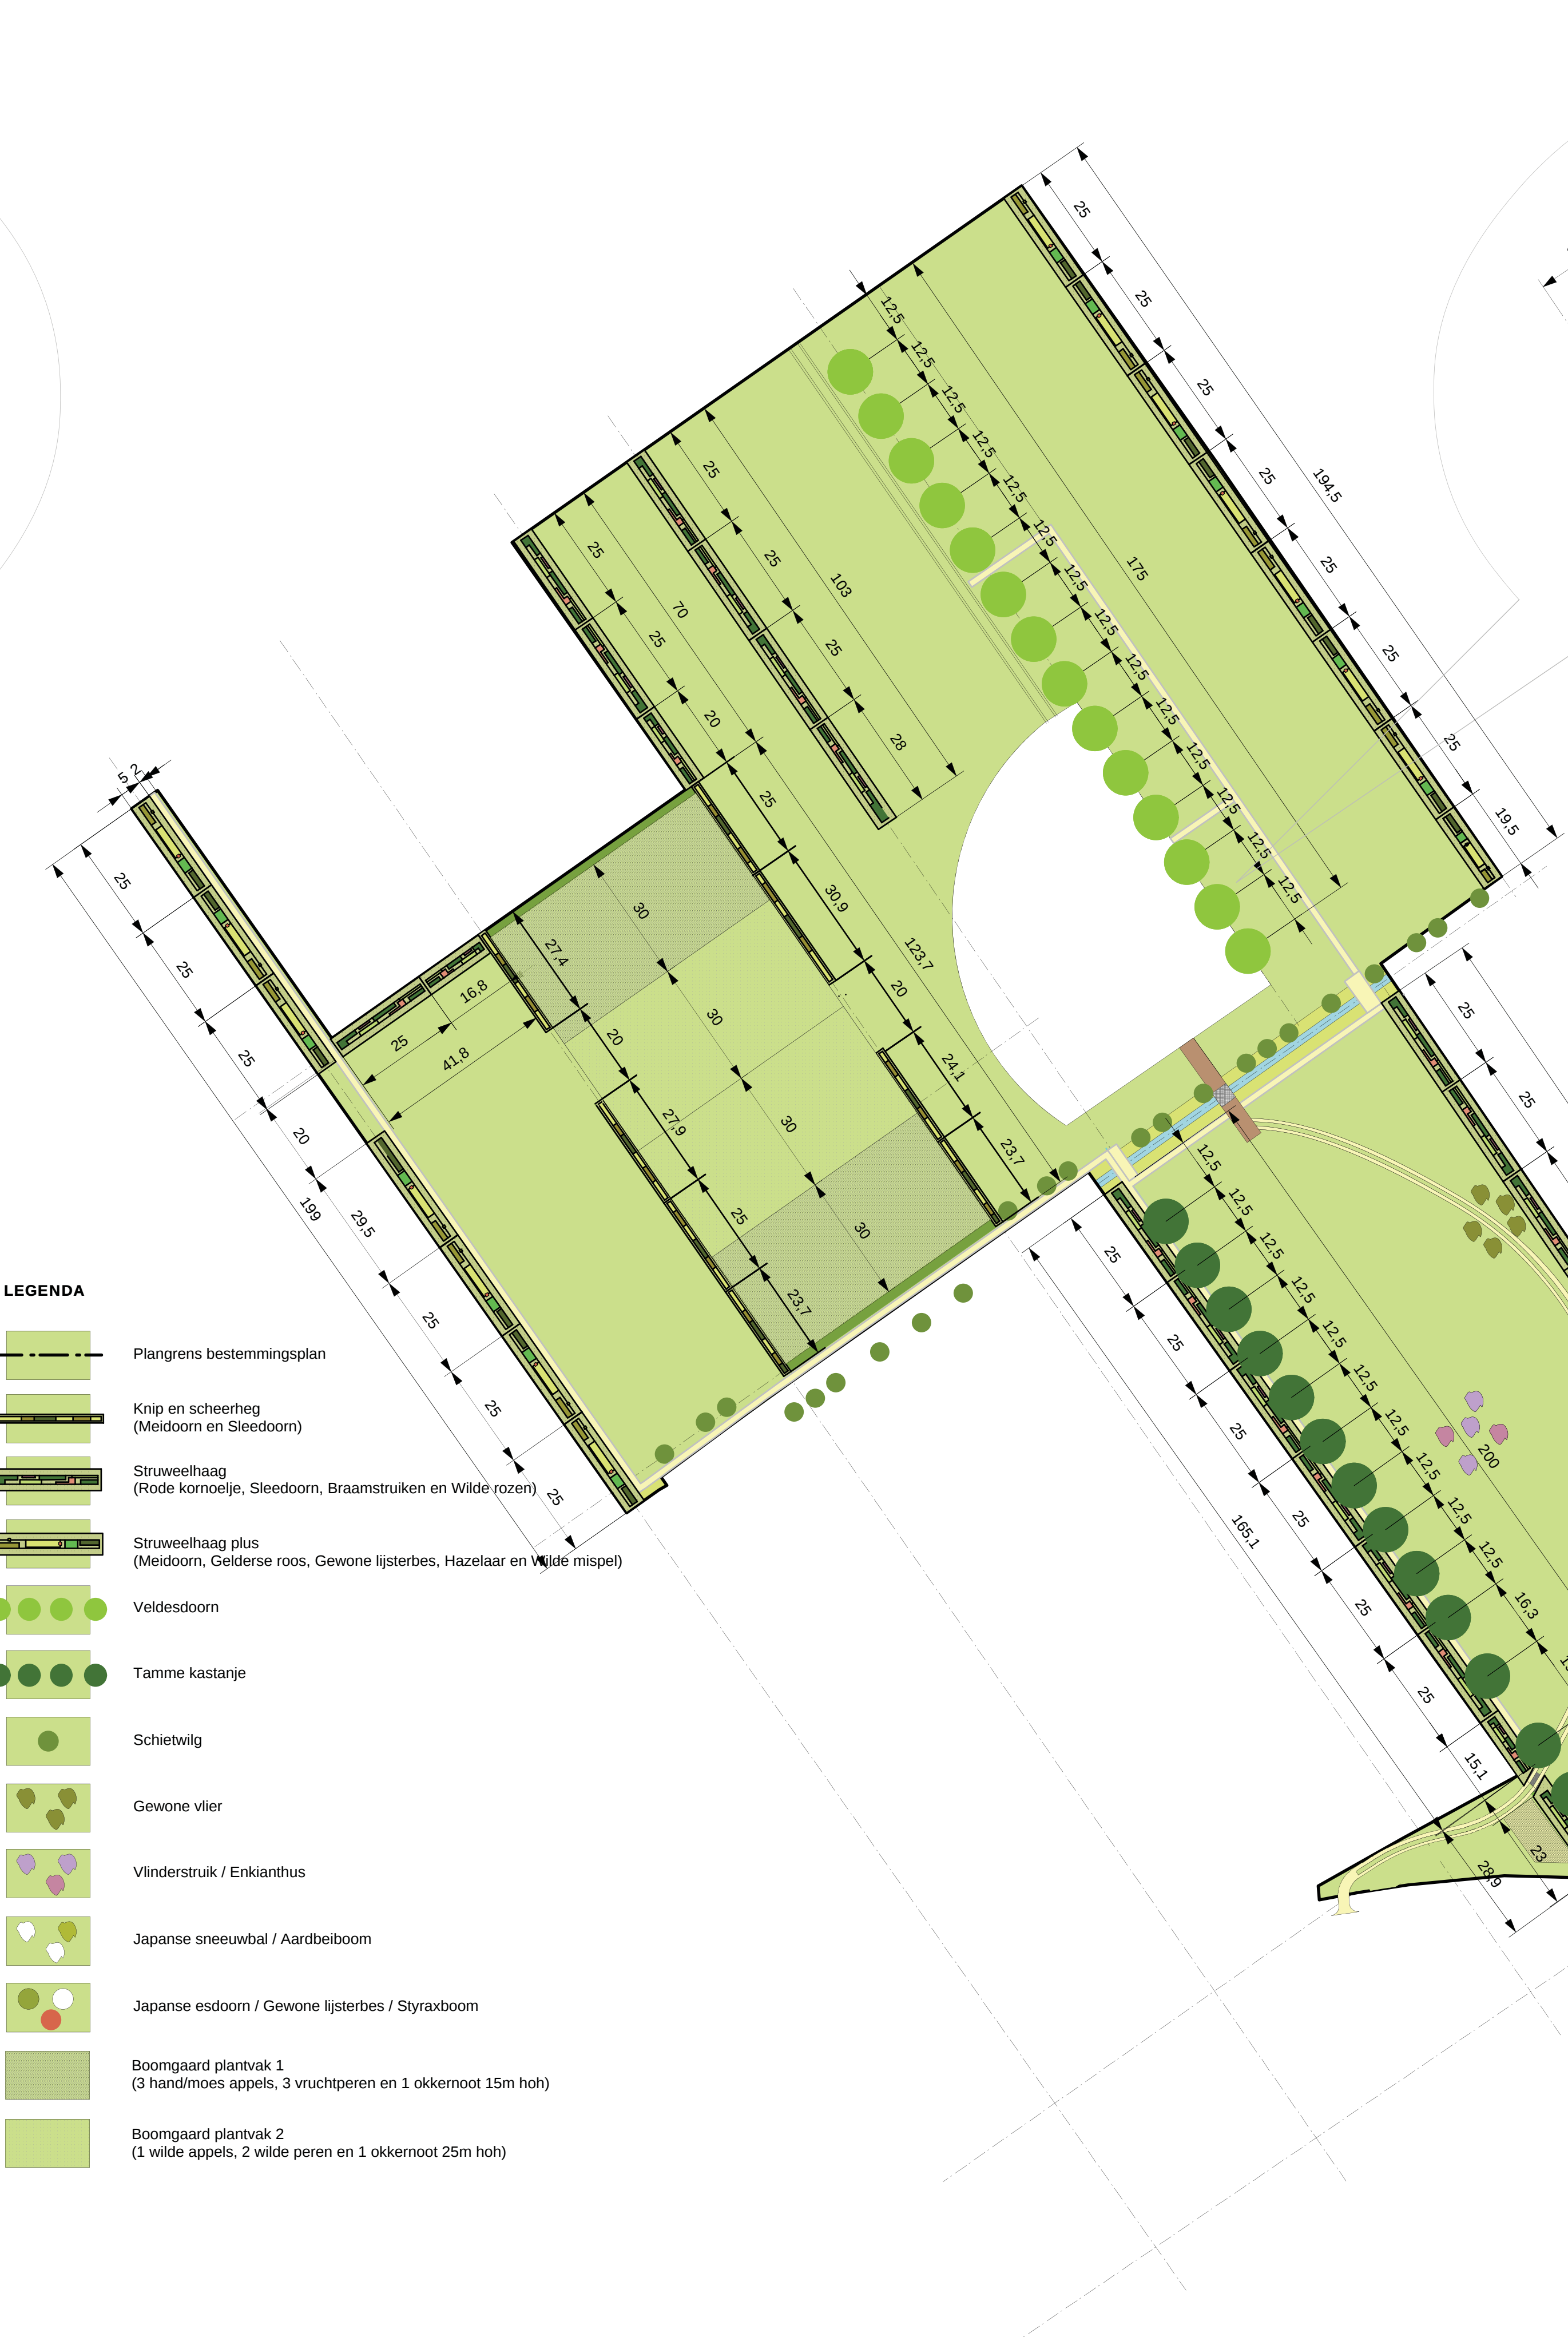

MAATVOERING BEPLANTING WOONKAVEL

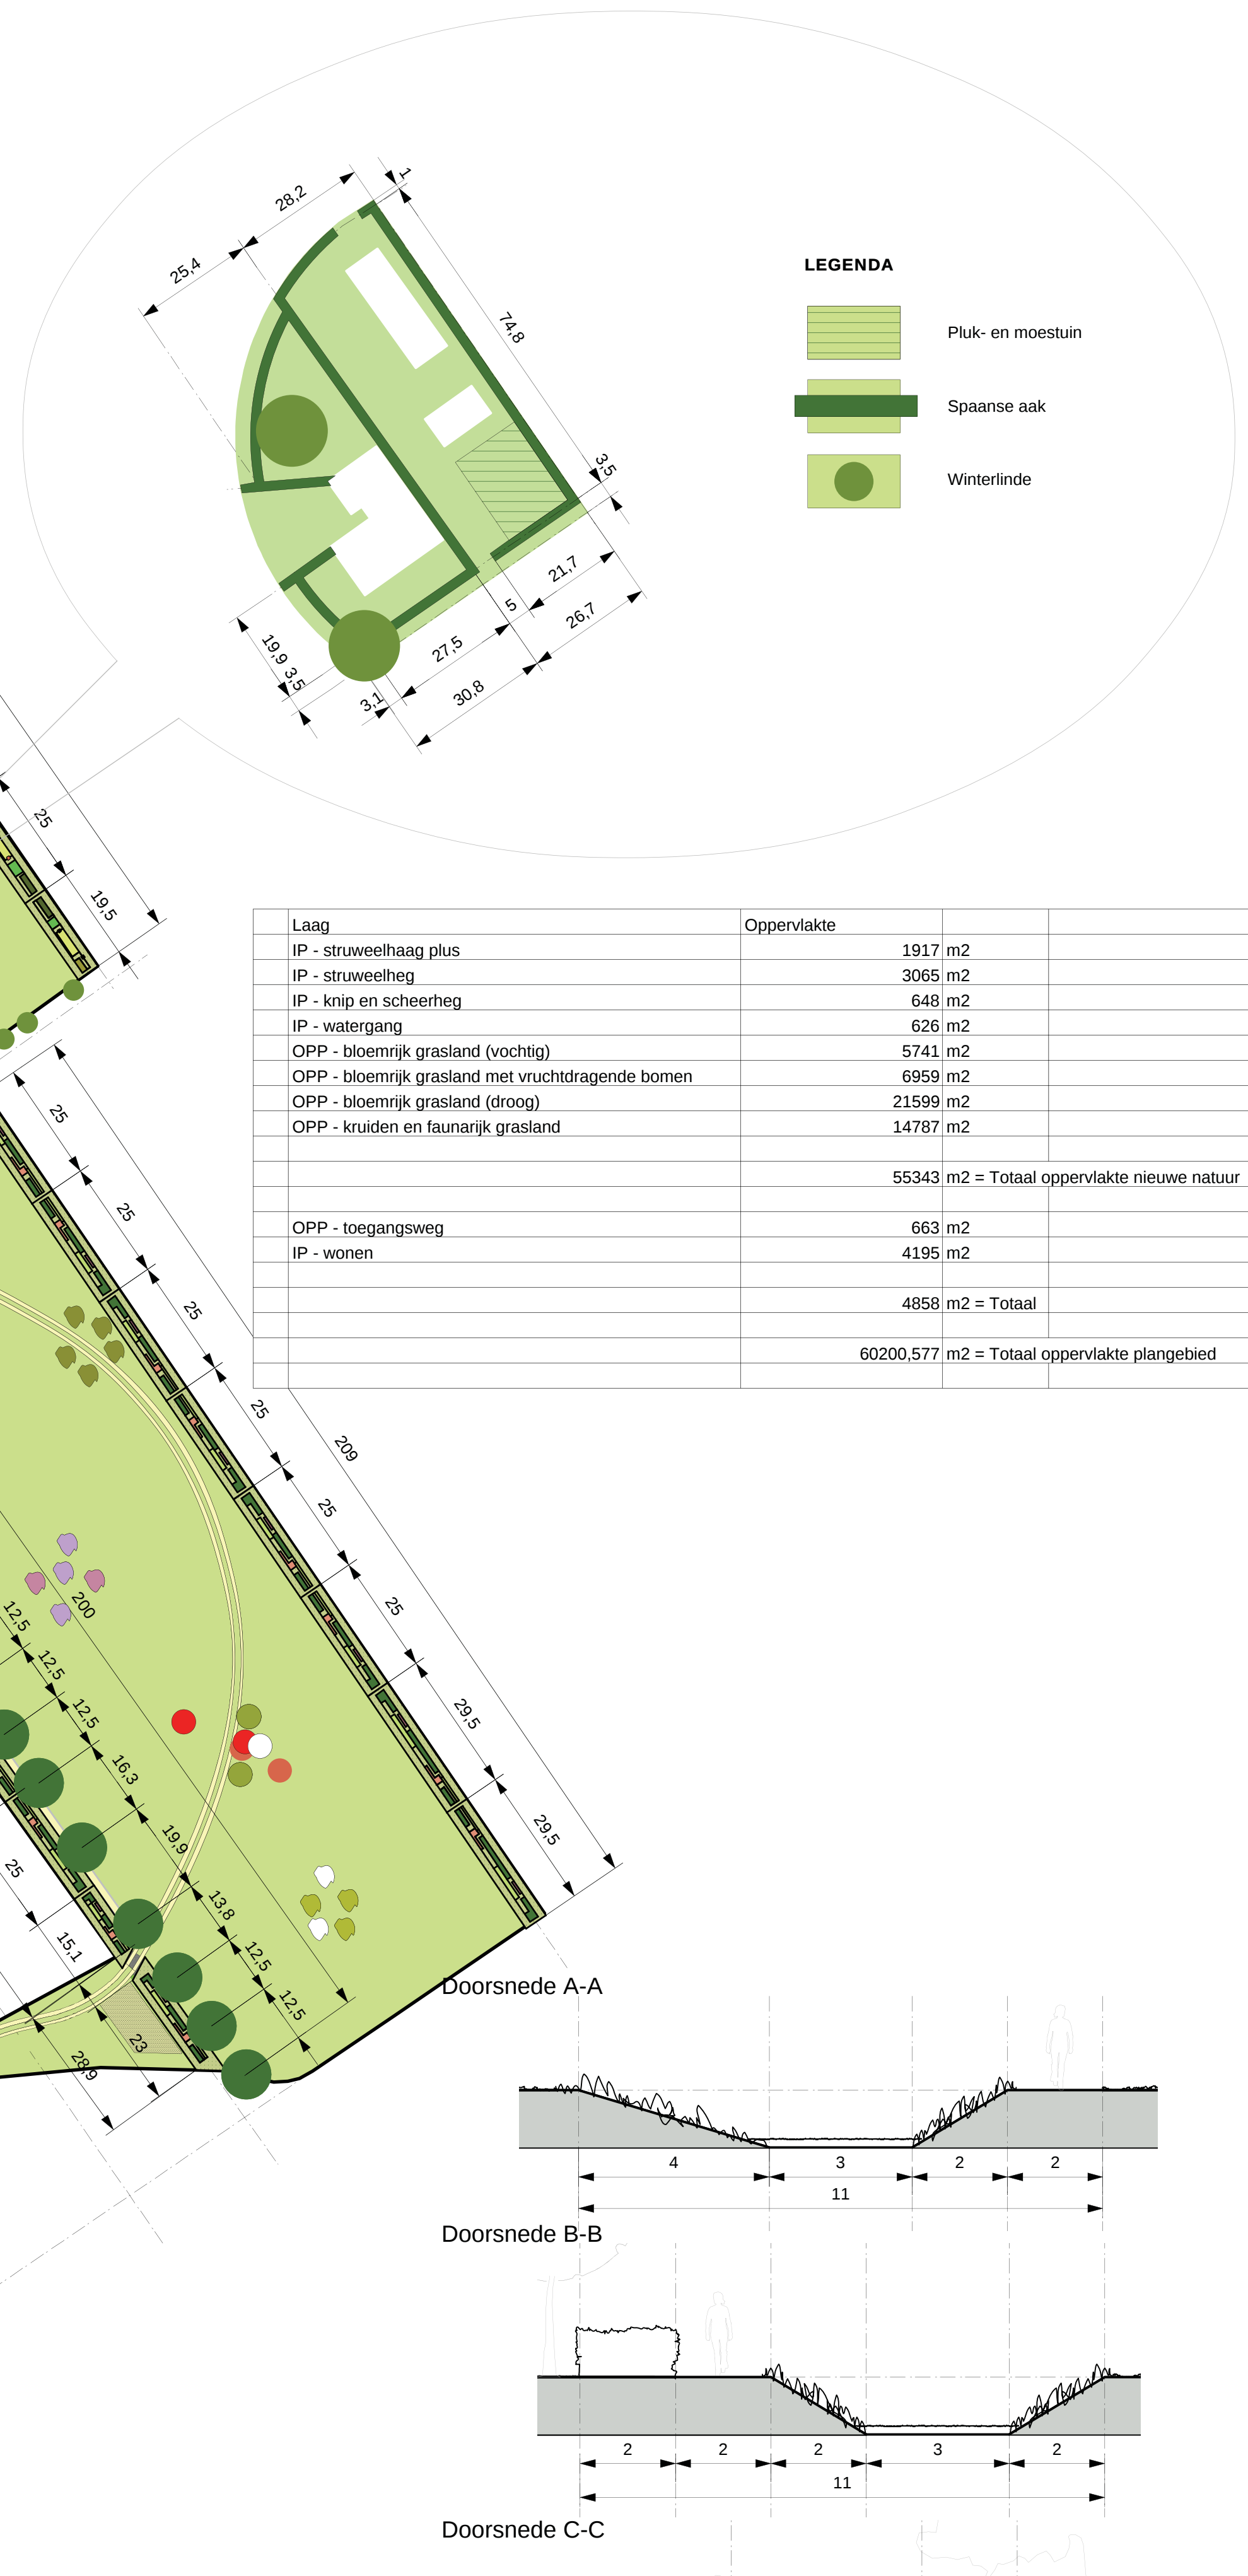

MAATVOERING PLANTVAKKEN schaal 1:100

