


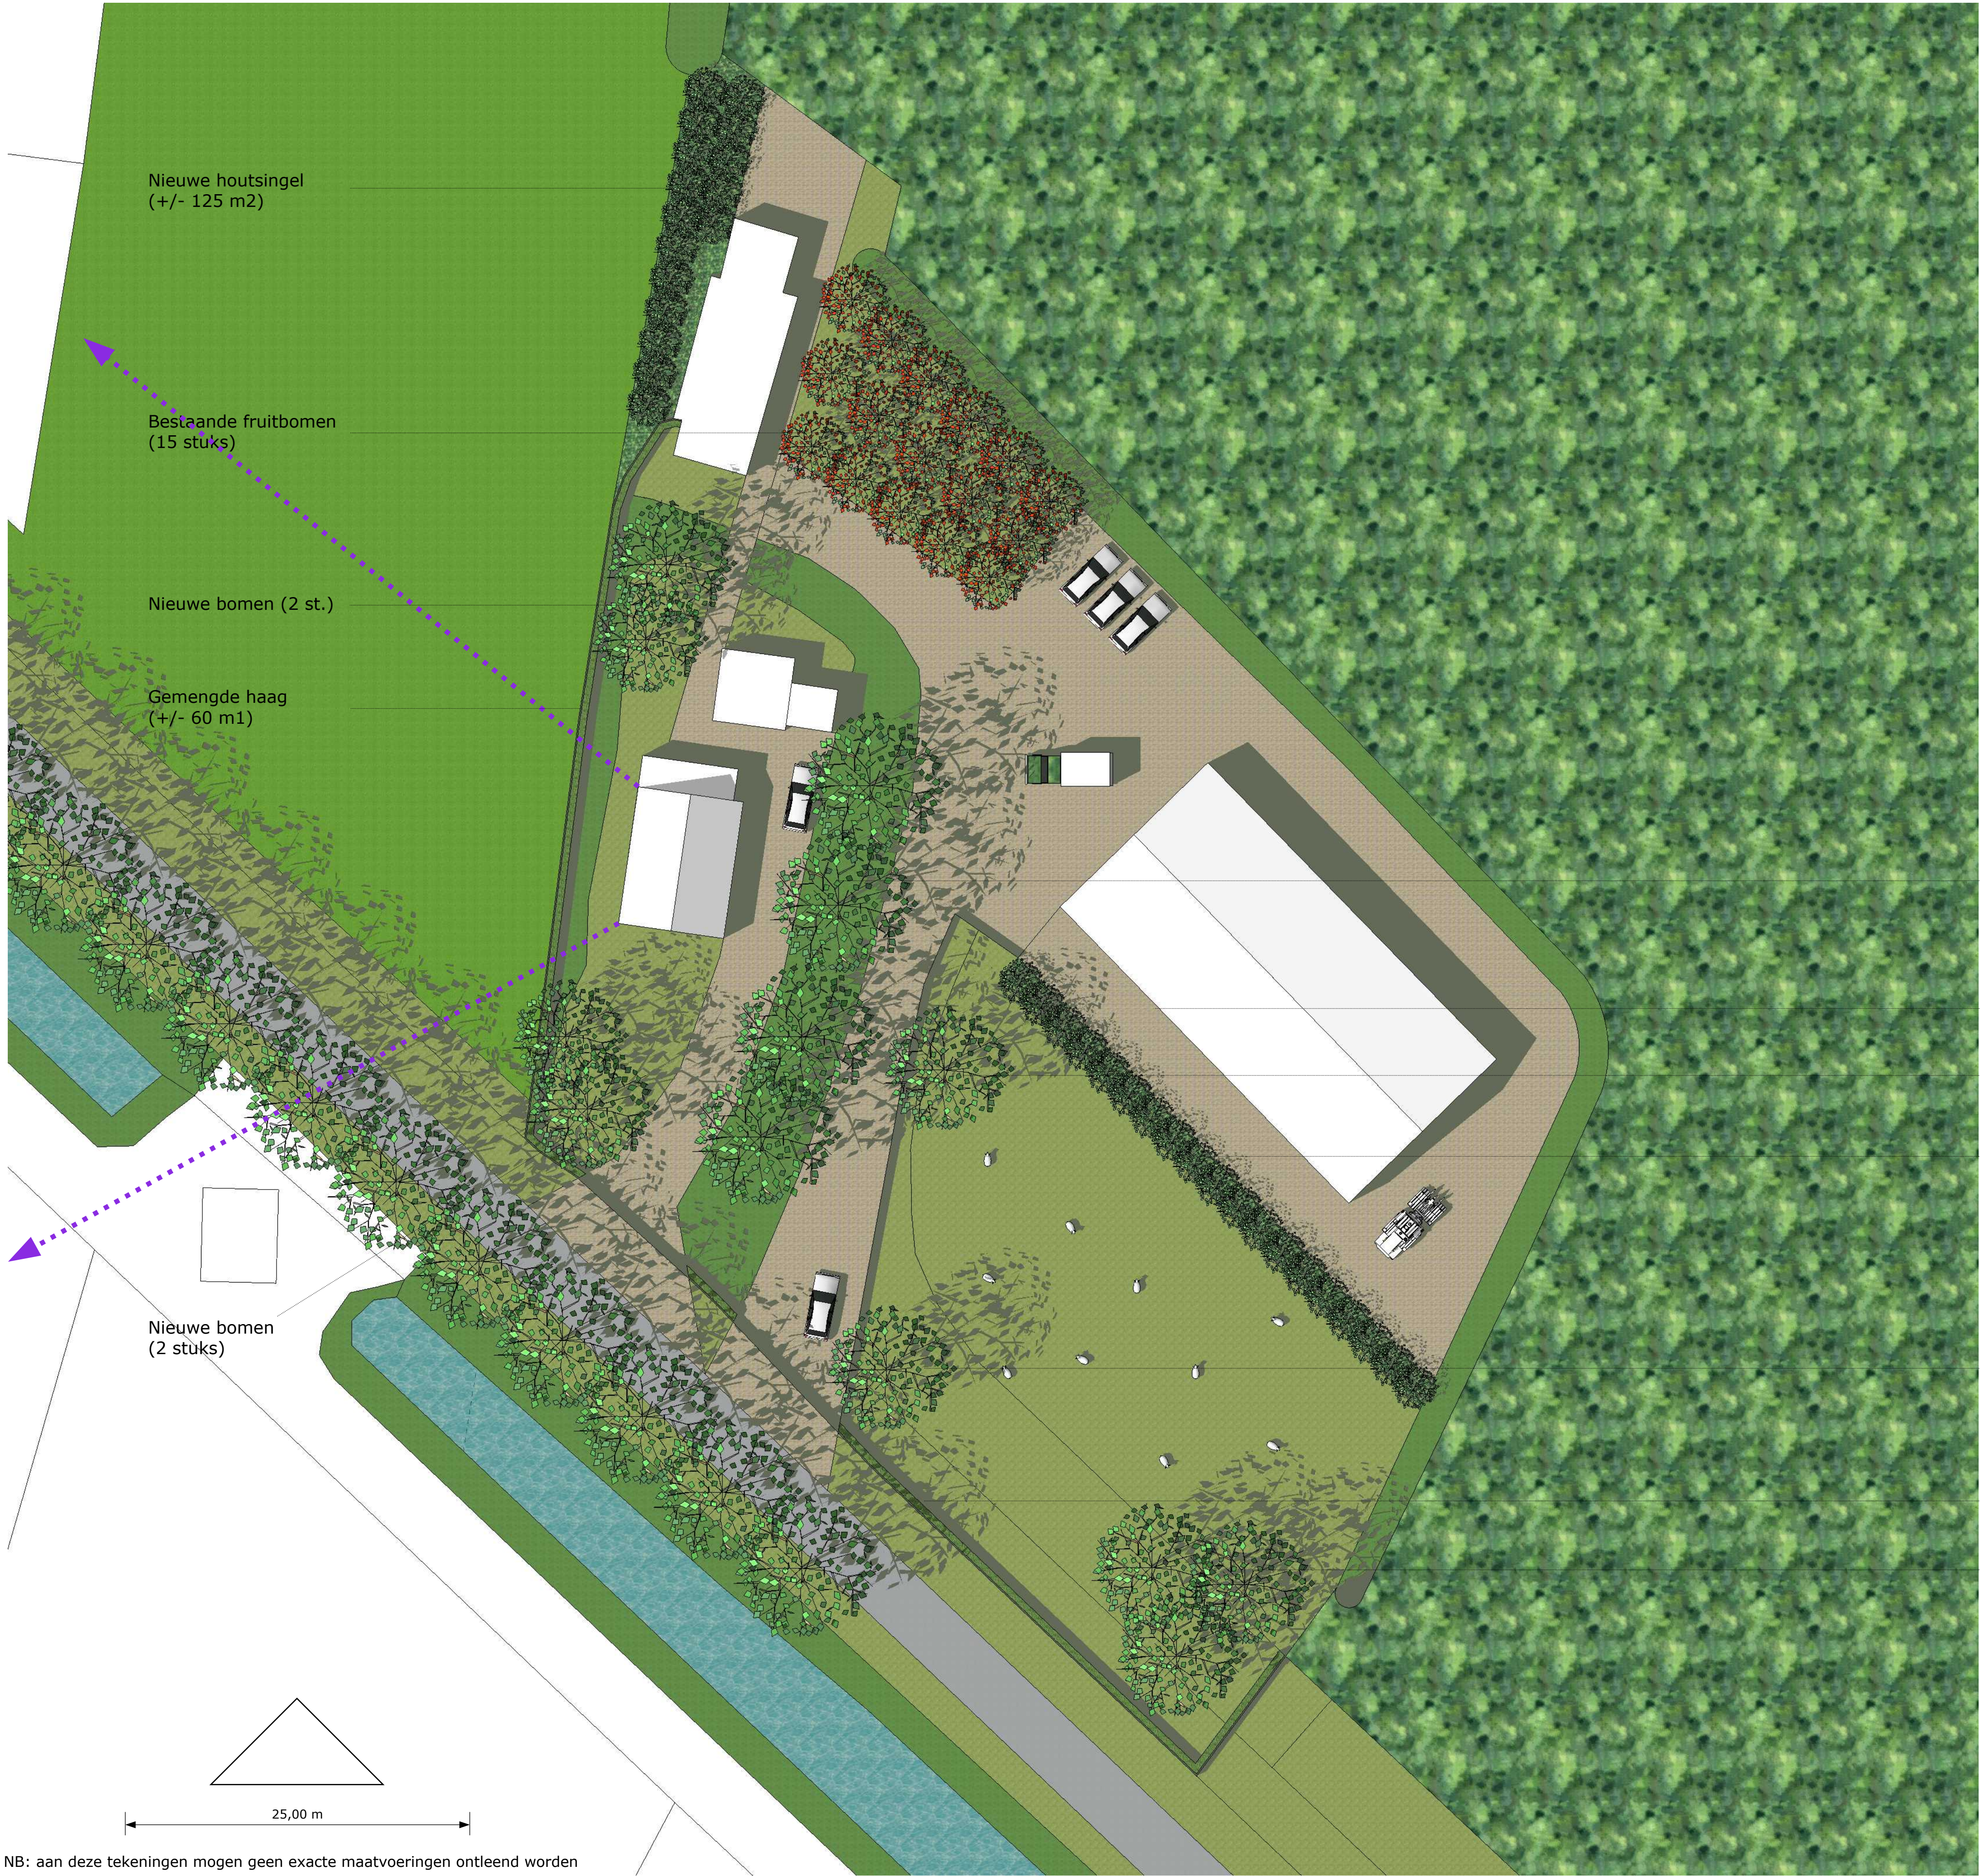

Bestaande situatie

- Bestaande bomen
- Gevens bestaande schuur worden gerenoveerd
- Nieuwe boom
- Houtsingel (+/- 90 m2)
- Nieuwe boom
- Gemengde haag (=/- 50 m1)
- Nieuwe bomen (3 stuks)




Weerenweg 4 (Werkendam)

Landschappelijke inpassing

Opdrachtgever:	Getekend door: WdB	Projectnummer: AUR152	Schaal: 1:250
Fam. Dalm	Datum: 31-05-2021	Tekeningnummer: LAN-AUR152-01	Formaat: A1




Beethovenlaan 24b
4941 WC Raamsdonksveer
06 - 12516487
info@buroaura.nl
www.buroaura.nl

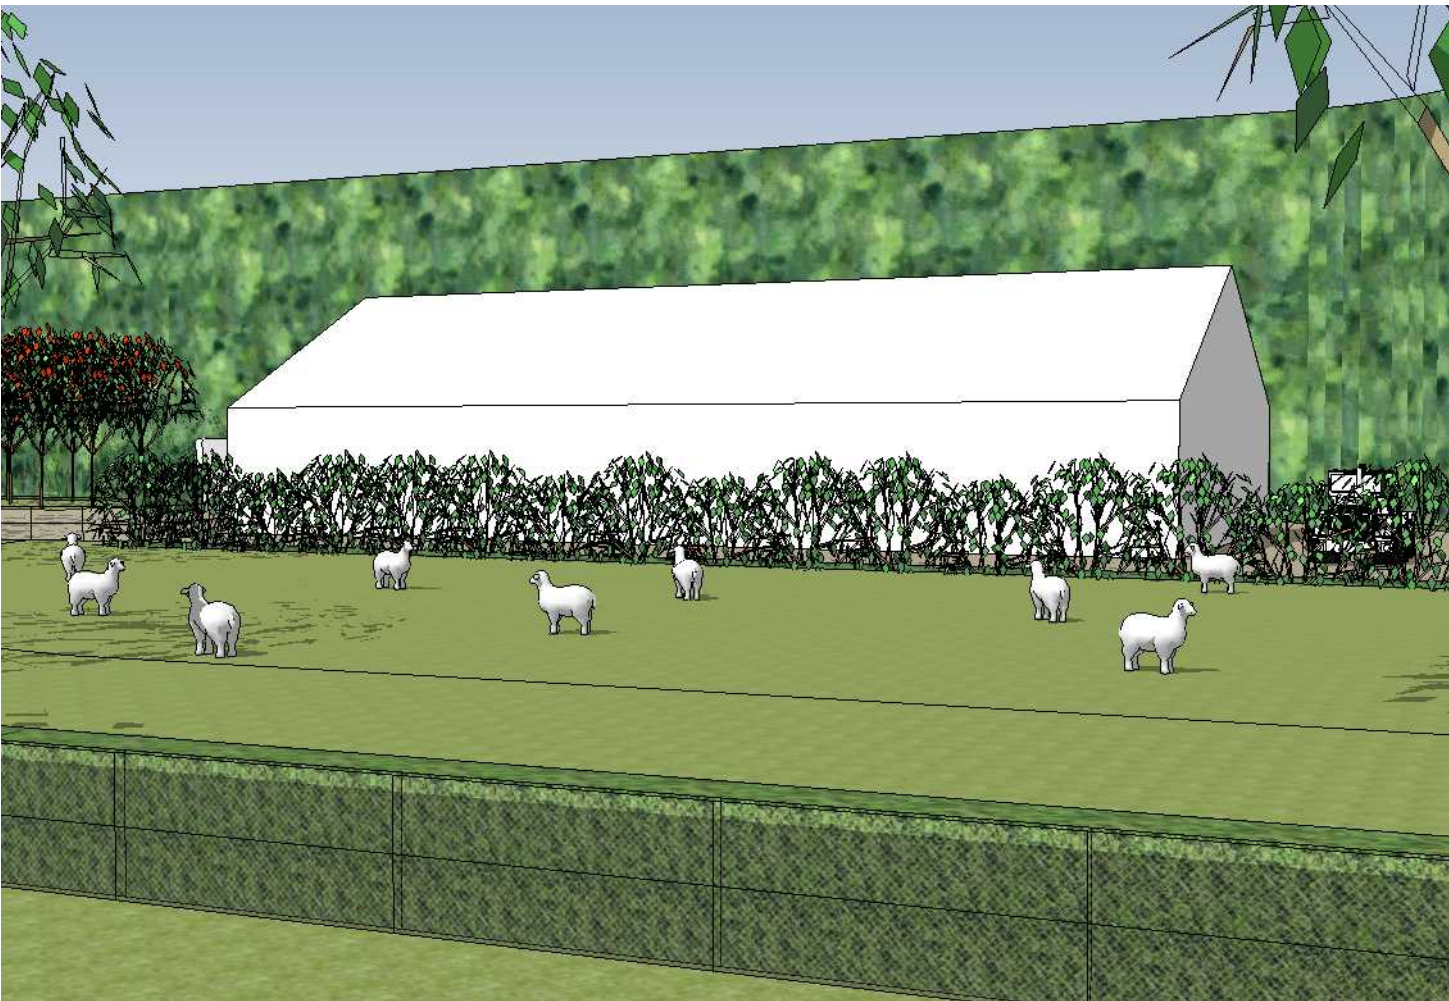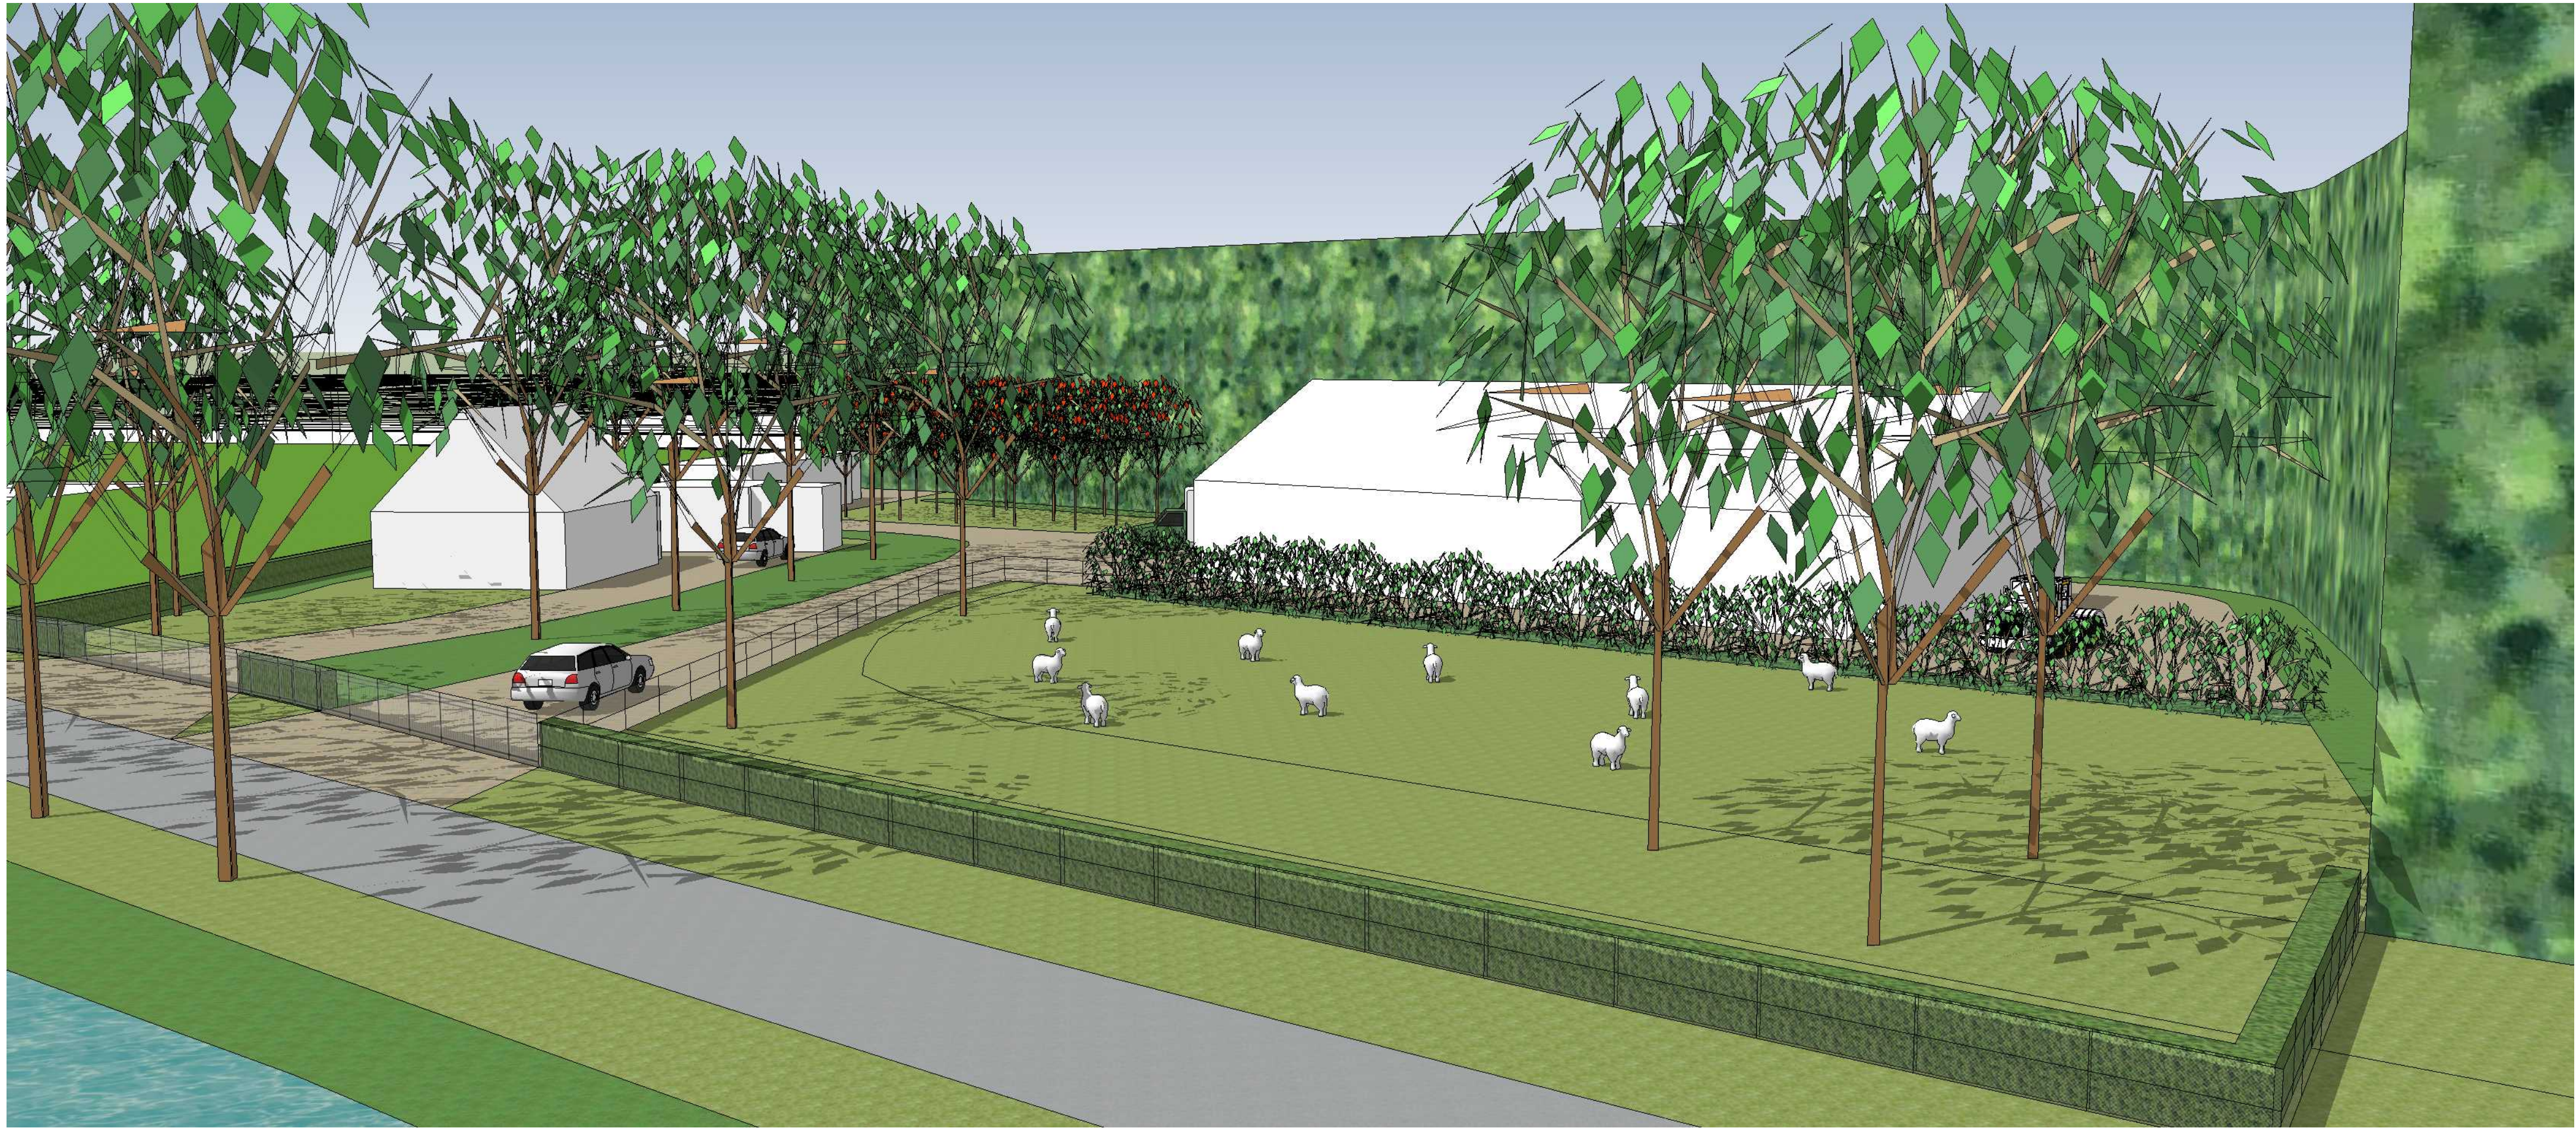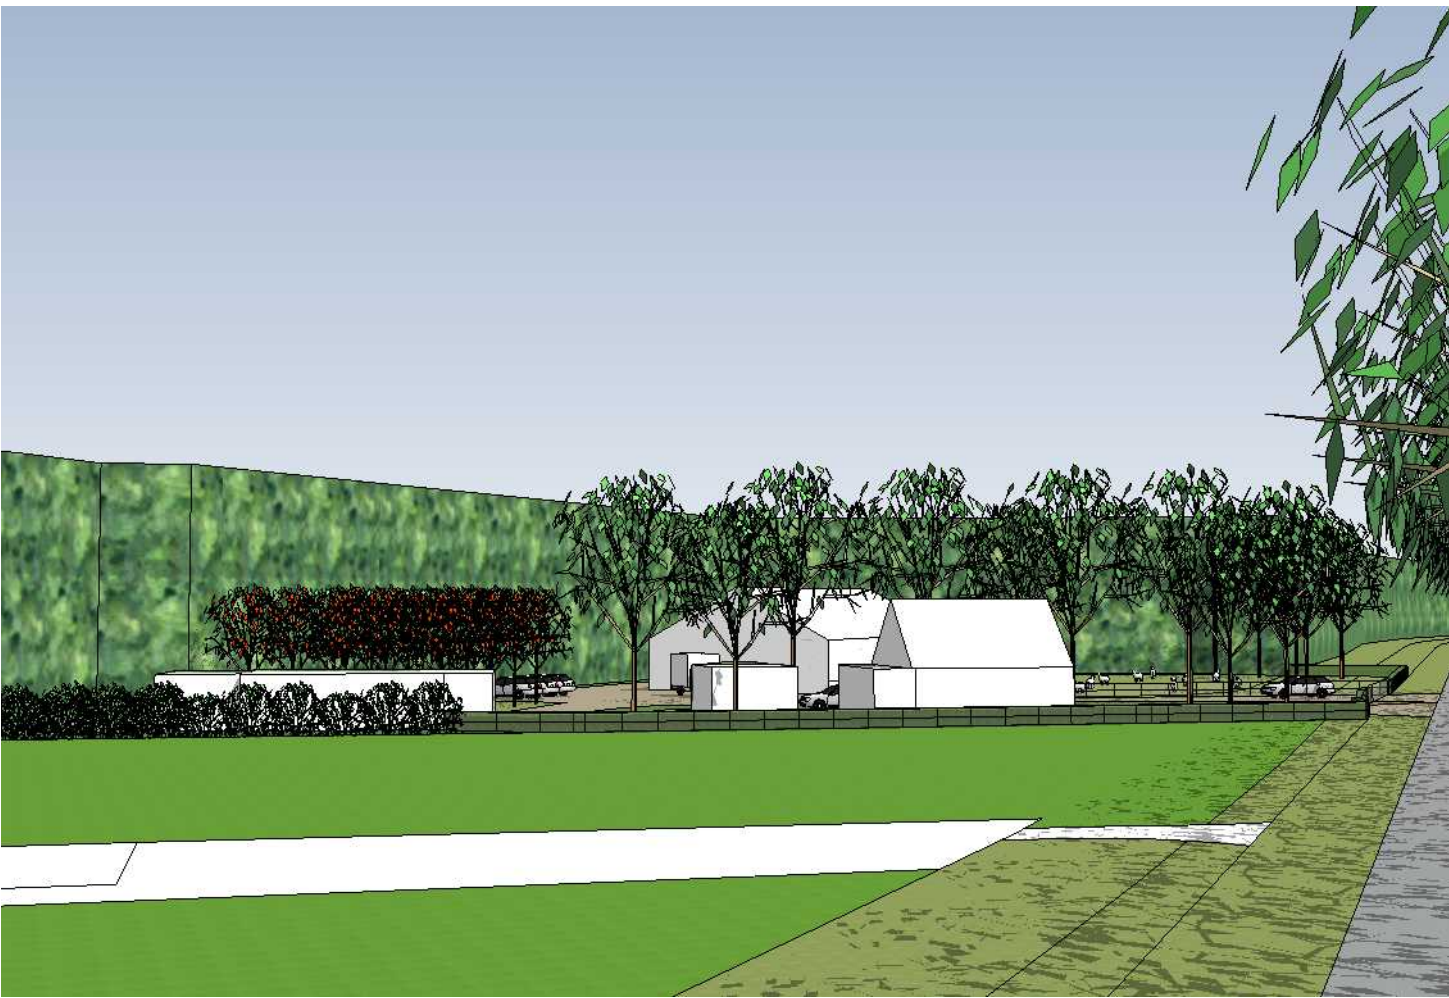

Weerenweg 4 (Werkendam)

Landschappelijke inpassing

Opdrachtgever:	Getekend door: WdB	Projectnummer: AUR152	Schaal: 1:250
Fam. Dalm	Datum: 31-05-2021	Tekeningnummer: LAN-AUR152-01	Formaat: A1

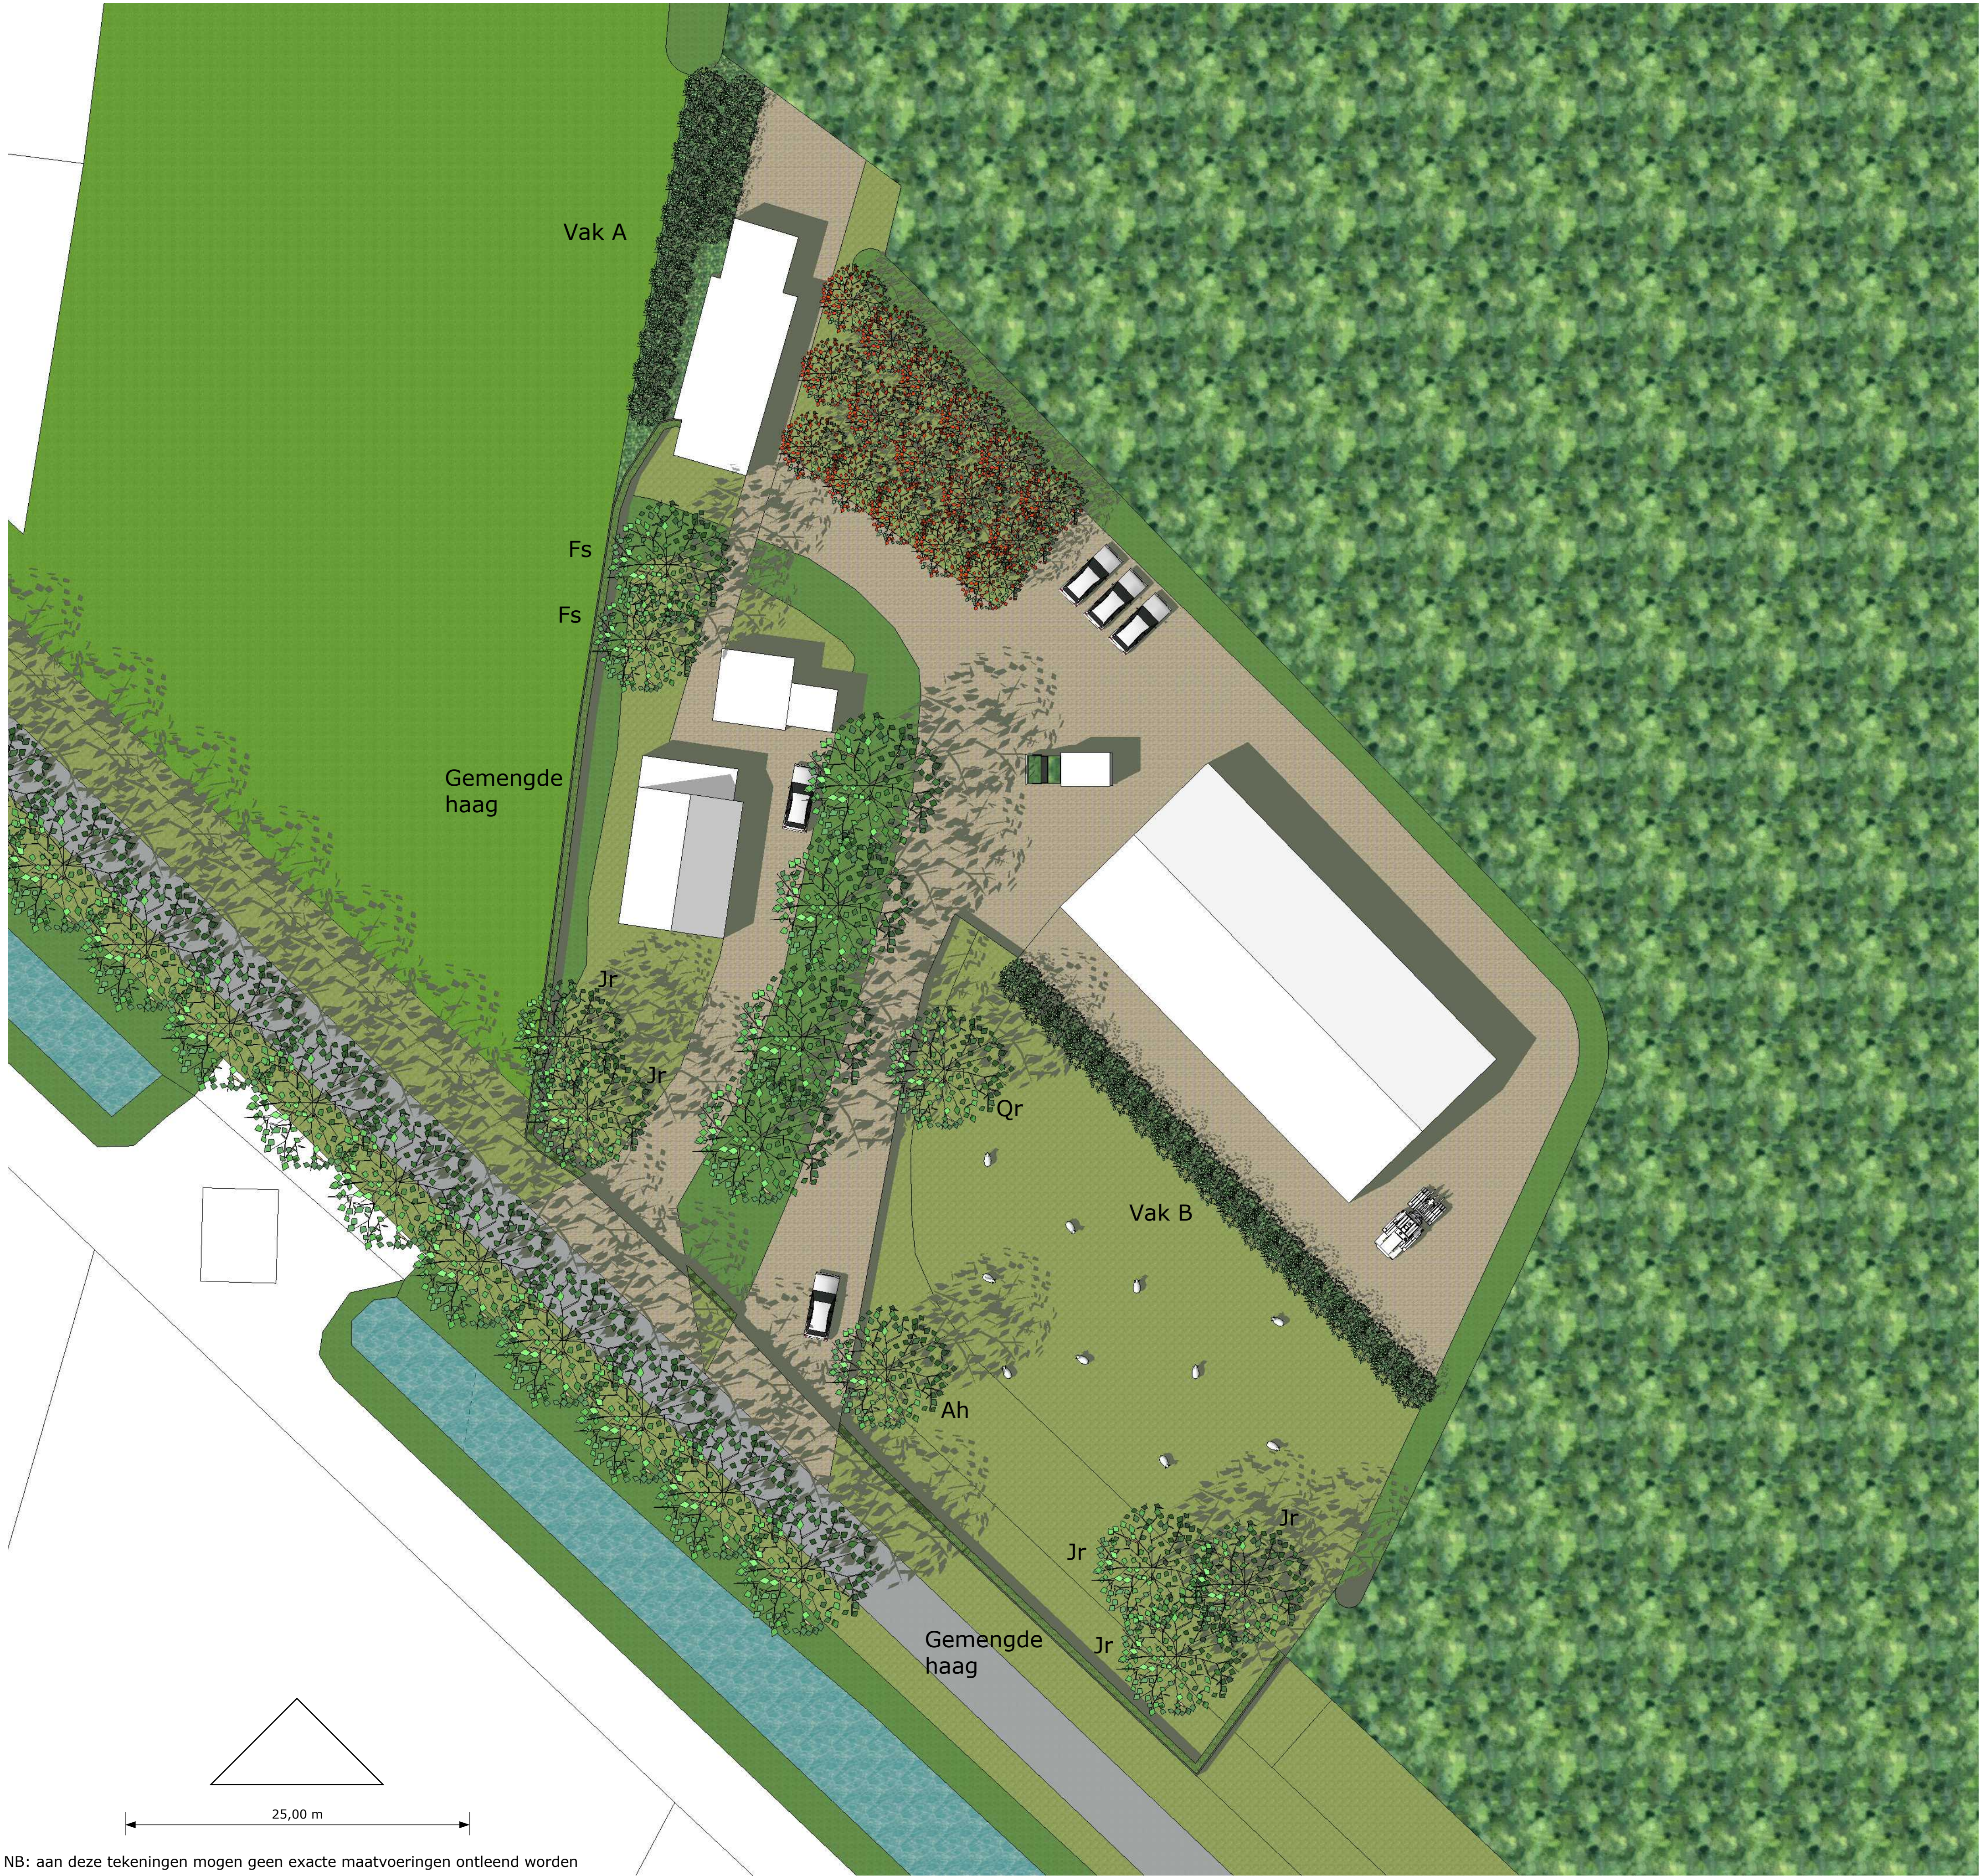

NB: aan deze tekeningen mogen geen exacte maatvoeringen ontleend worden

BEPLANTINGSPLAN

Bomen		
- Qr	Quercus robur (zomereik)	2 st.
- Jr	Juglans regia (walnoot) (solitair)	5 st.
- Ah	Aesculus hippocastanum	1 st.
- Fs	Fagus sylvatica (beuk)	2 st.

Hagen (110 m1)		
- Acer campestre	(veldesdoorn)	50 st.
- Ligustrum ovalifoliu	(liguster)	50 st.
- Amelanchier lamarckii	(krenteboompje)	50 st.
- Crataegus	(meidoorn)	50 st.
- Cornus mas	(gele kornoelje)	50 st.
- Rosa rubiginosa	(wilde roos)	50 st.

Vak A (125 m2)		
- Corylus avellana	(hazelaar)	12,5% 7 st.
- Craetegus monogyna	(meidoorn)	12,5% 7 st.
- Prunus spinosa	(sleedoorn)	12,5% 7 st.
- Viburnum opulus	(gelderse roos)	12,5% 7 st.
- Sorbus aucuparia	(wilde lijsterbes)	12,5% 7 st.
- Rosa canina	(hondsroos)	12,5% 7 st.
- Ribes nigrum	(zwarte bes)	12,5% 7 st.
- Salix cinerea	(grauwe wilg)	12,5% 7 st.

(Noot: gemengd aanplanten 3 stuks per m1)

Vak B (90 m2)		
- Corylus avellana	(hazelaar)	12,5% 5 st.
- Craetegus monogyna	(meidoorn)	12,5% 5 st.
- Prunus spinosa	(sleedoorn)	12,5% 5 st.
- Viburnum opulus	(gelderse roos)	12,5% 5 st.
- Sorbus aucuparia	(wilde lijsterbes)	12,5% 5 st.
- Rosa canina	(hondsroos)	12,5% 5 st.
- Ribes nigrum	(zwarte bes)	12,5% 5 st.
- Salix cinerea	(grauwe wilg)	12,5% 5 st.

Noot: plantdichtheid struiken 1 stuks per 2,25 m2)

Weerenweg 4 (Werkendam)

Landschappelijke inpassing - beplantingsplan

Opdrachtgever:	Getekend door: WdB	Projectnummer: AUR152	Schaal: 1:250
Fam. Dalm	Datum: 31-05-2021	Tekeningnummer: LAN-AUR152-01	Formaat: A1



Beethovenlaan 24b
4941 WC Raamsdonksveer
06 - 12516487
info@buroaura.nl
www.buroaura.nl