


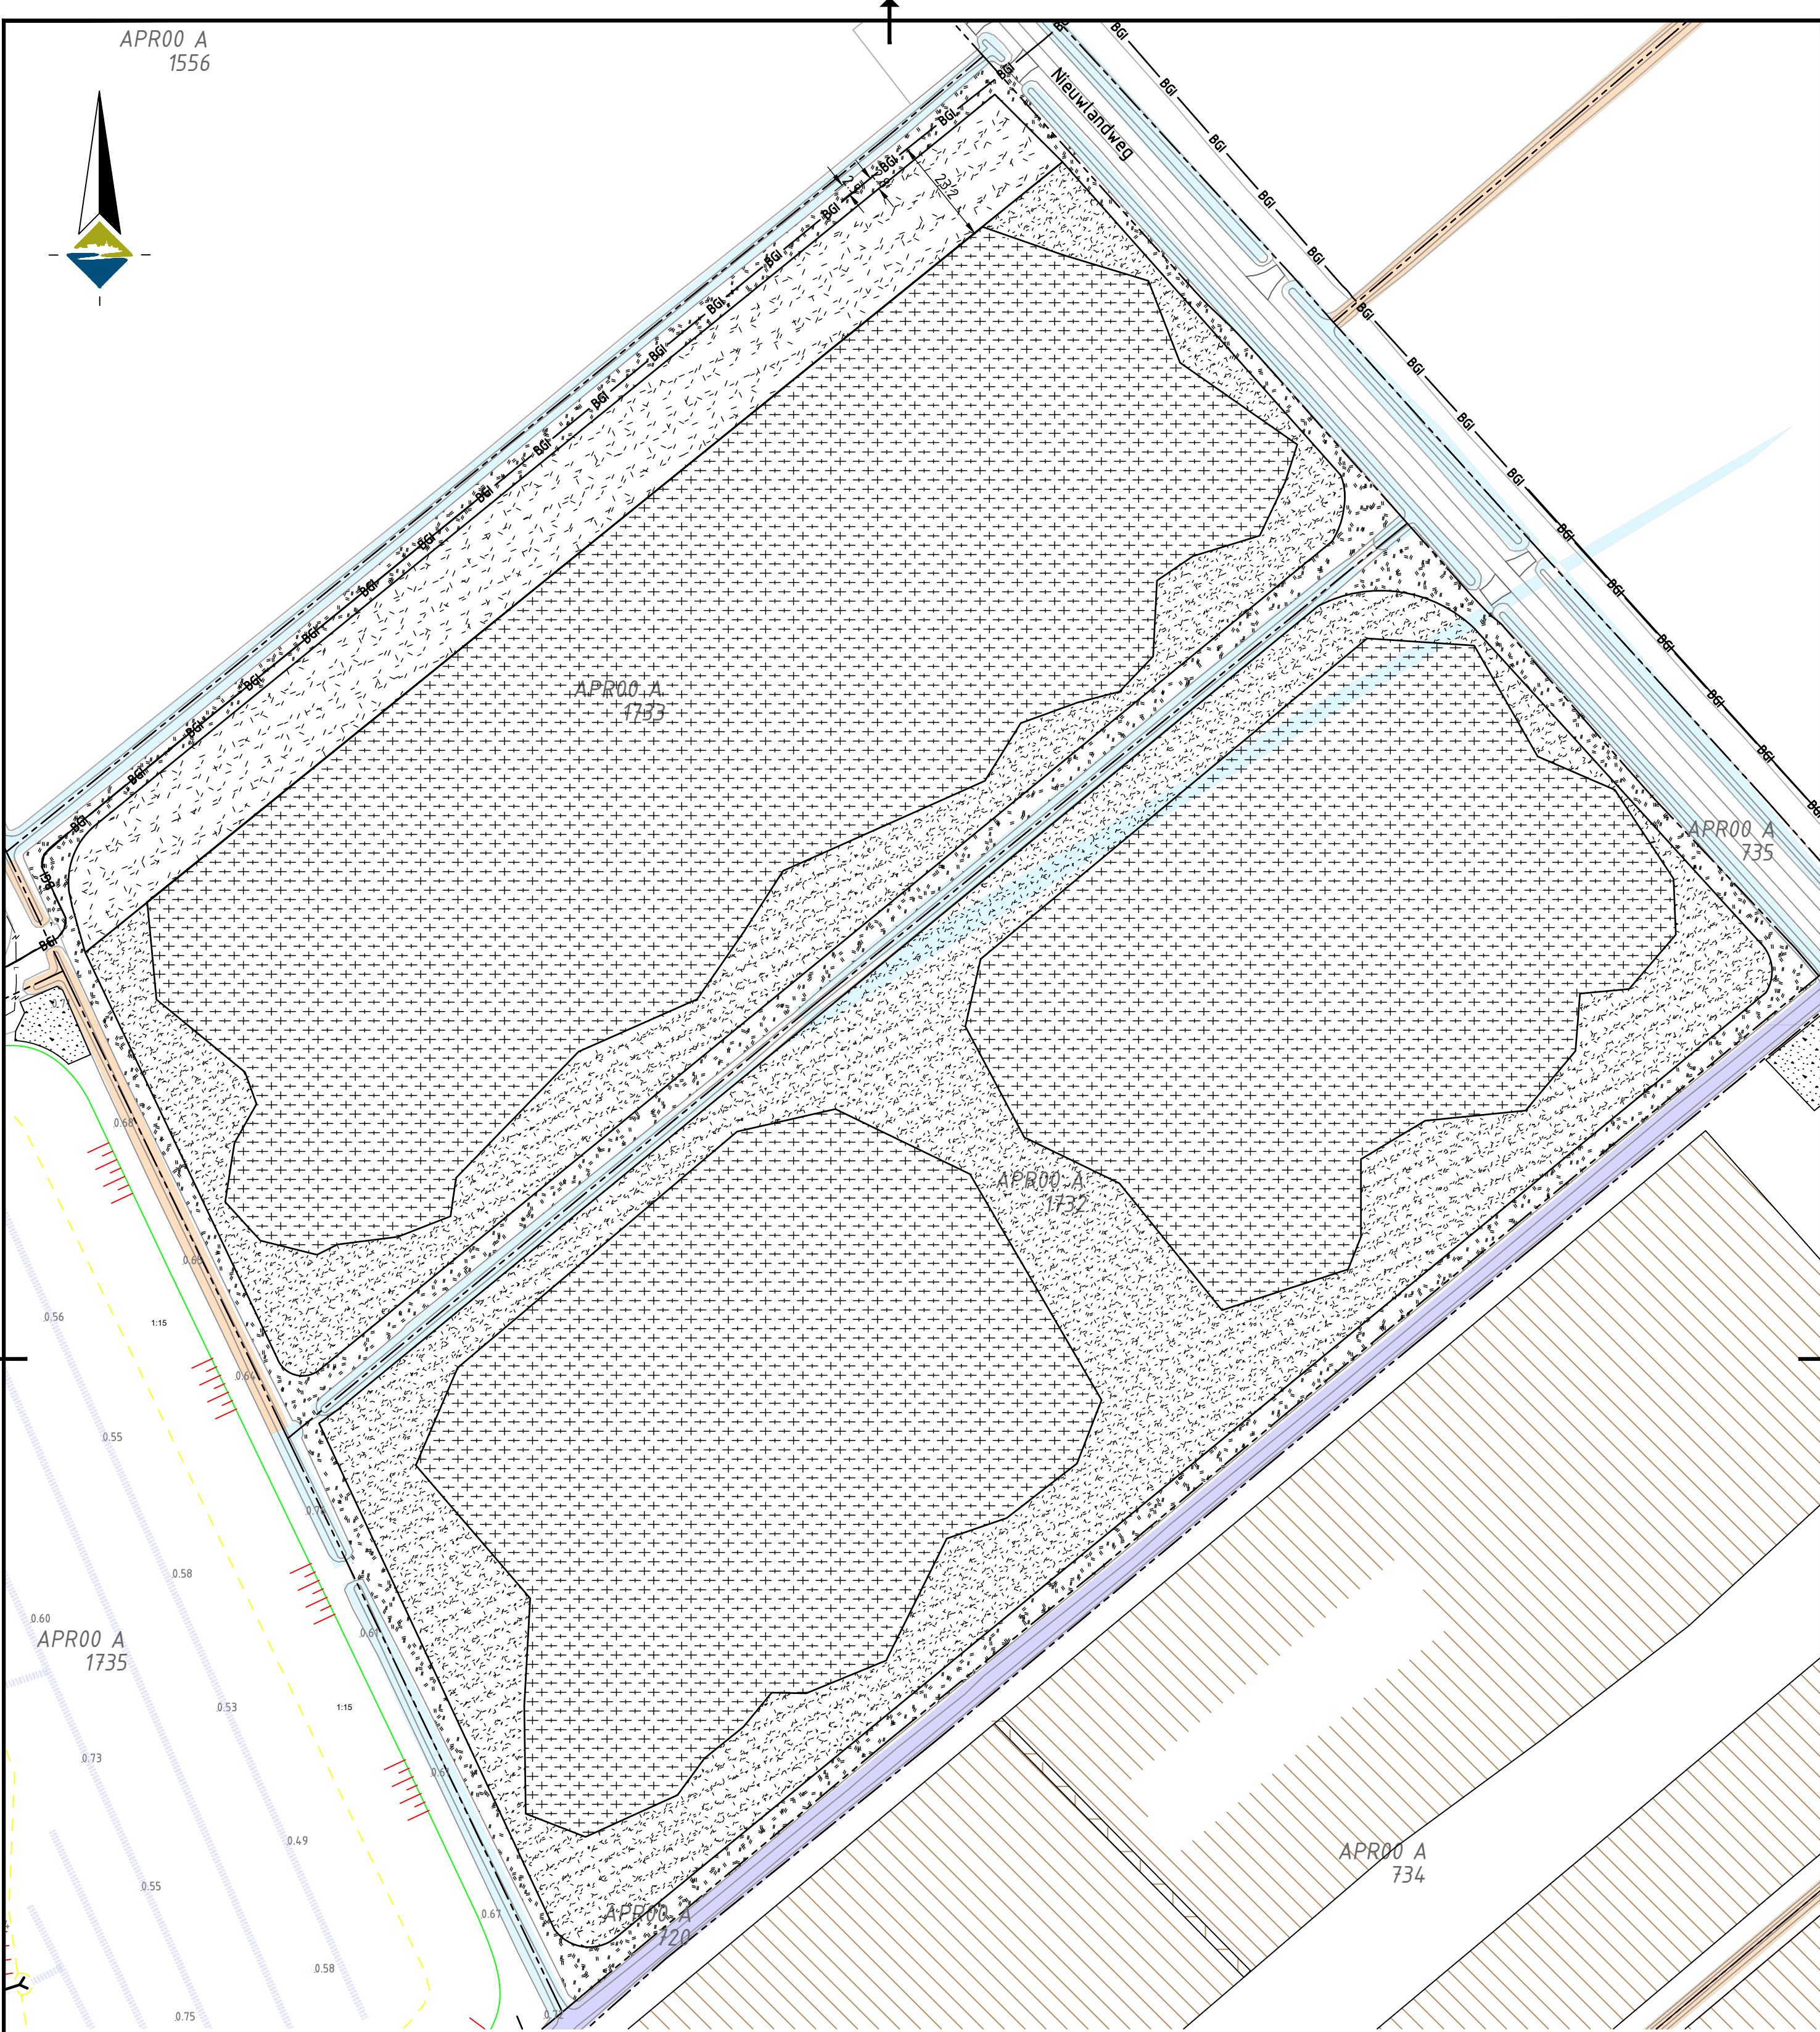

Legenda inrichting bos:

- HD gasleiding
- Bos
- Mantelbegroeiing 1
- Mantelbegroeiing 2
- Inzaaien ruwgras

Project: Bufferzone Natura2000-gebied Nieuwe Zuiderlingedijk		 Lekdijk 15 4121 KG Everdingen t: 0347 745 800 w: www.bwz-ingenieurs.nl	
Onderdeel: Inrichting bospercelen		Projectnummer: 043-19-BWZ	
		Besteknummer: 043-19-BWZ-B001	
 provincie Gelderland	Opdrachtgever:		Tekenaar: J. van Mourik
	Datum:		5-08-2021
	Schaal:		1:1000
	Formaat:		A2
	Fase:		Bestek
Status:		Definitief	
			305