



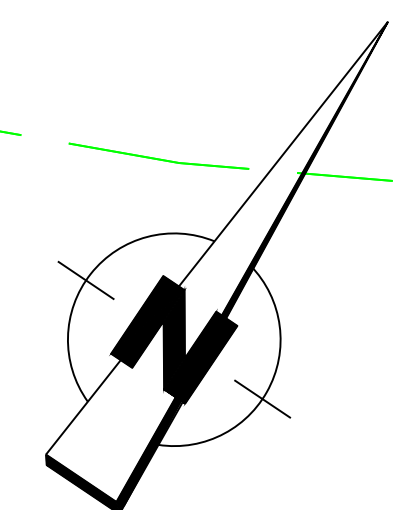

- BESTAANDE SITUATIE**
- Bebouwing
 - Kadastrale grens
- NIEUWE SITUATIE**
- Kavelgrens
 - Kavel
 - Bebouwing
 - Parkeren
 - Voetpad
 - Afwerkhoogte Lo.v. NAP
- KLIC**
- Riolering
 - Elektra laagspanning
 - Elektra middenspanning
 - Gas lage druk
 - Data
 - Water

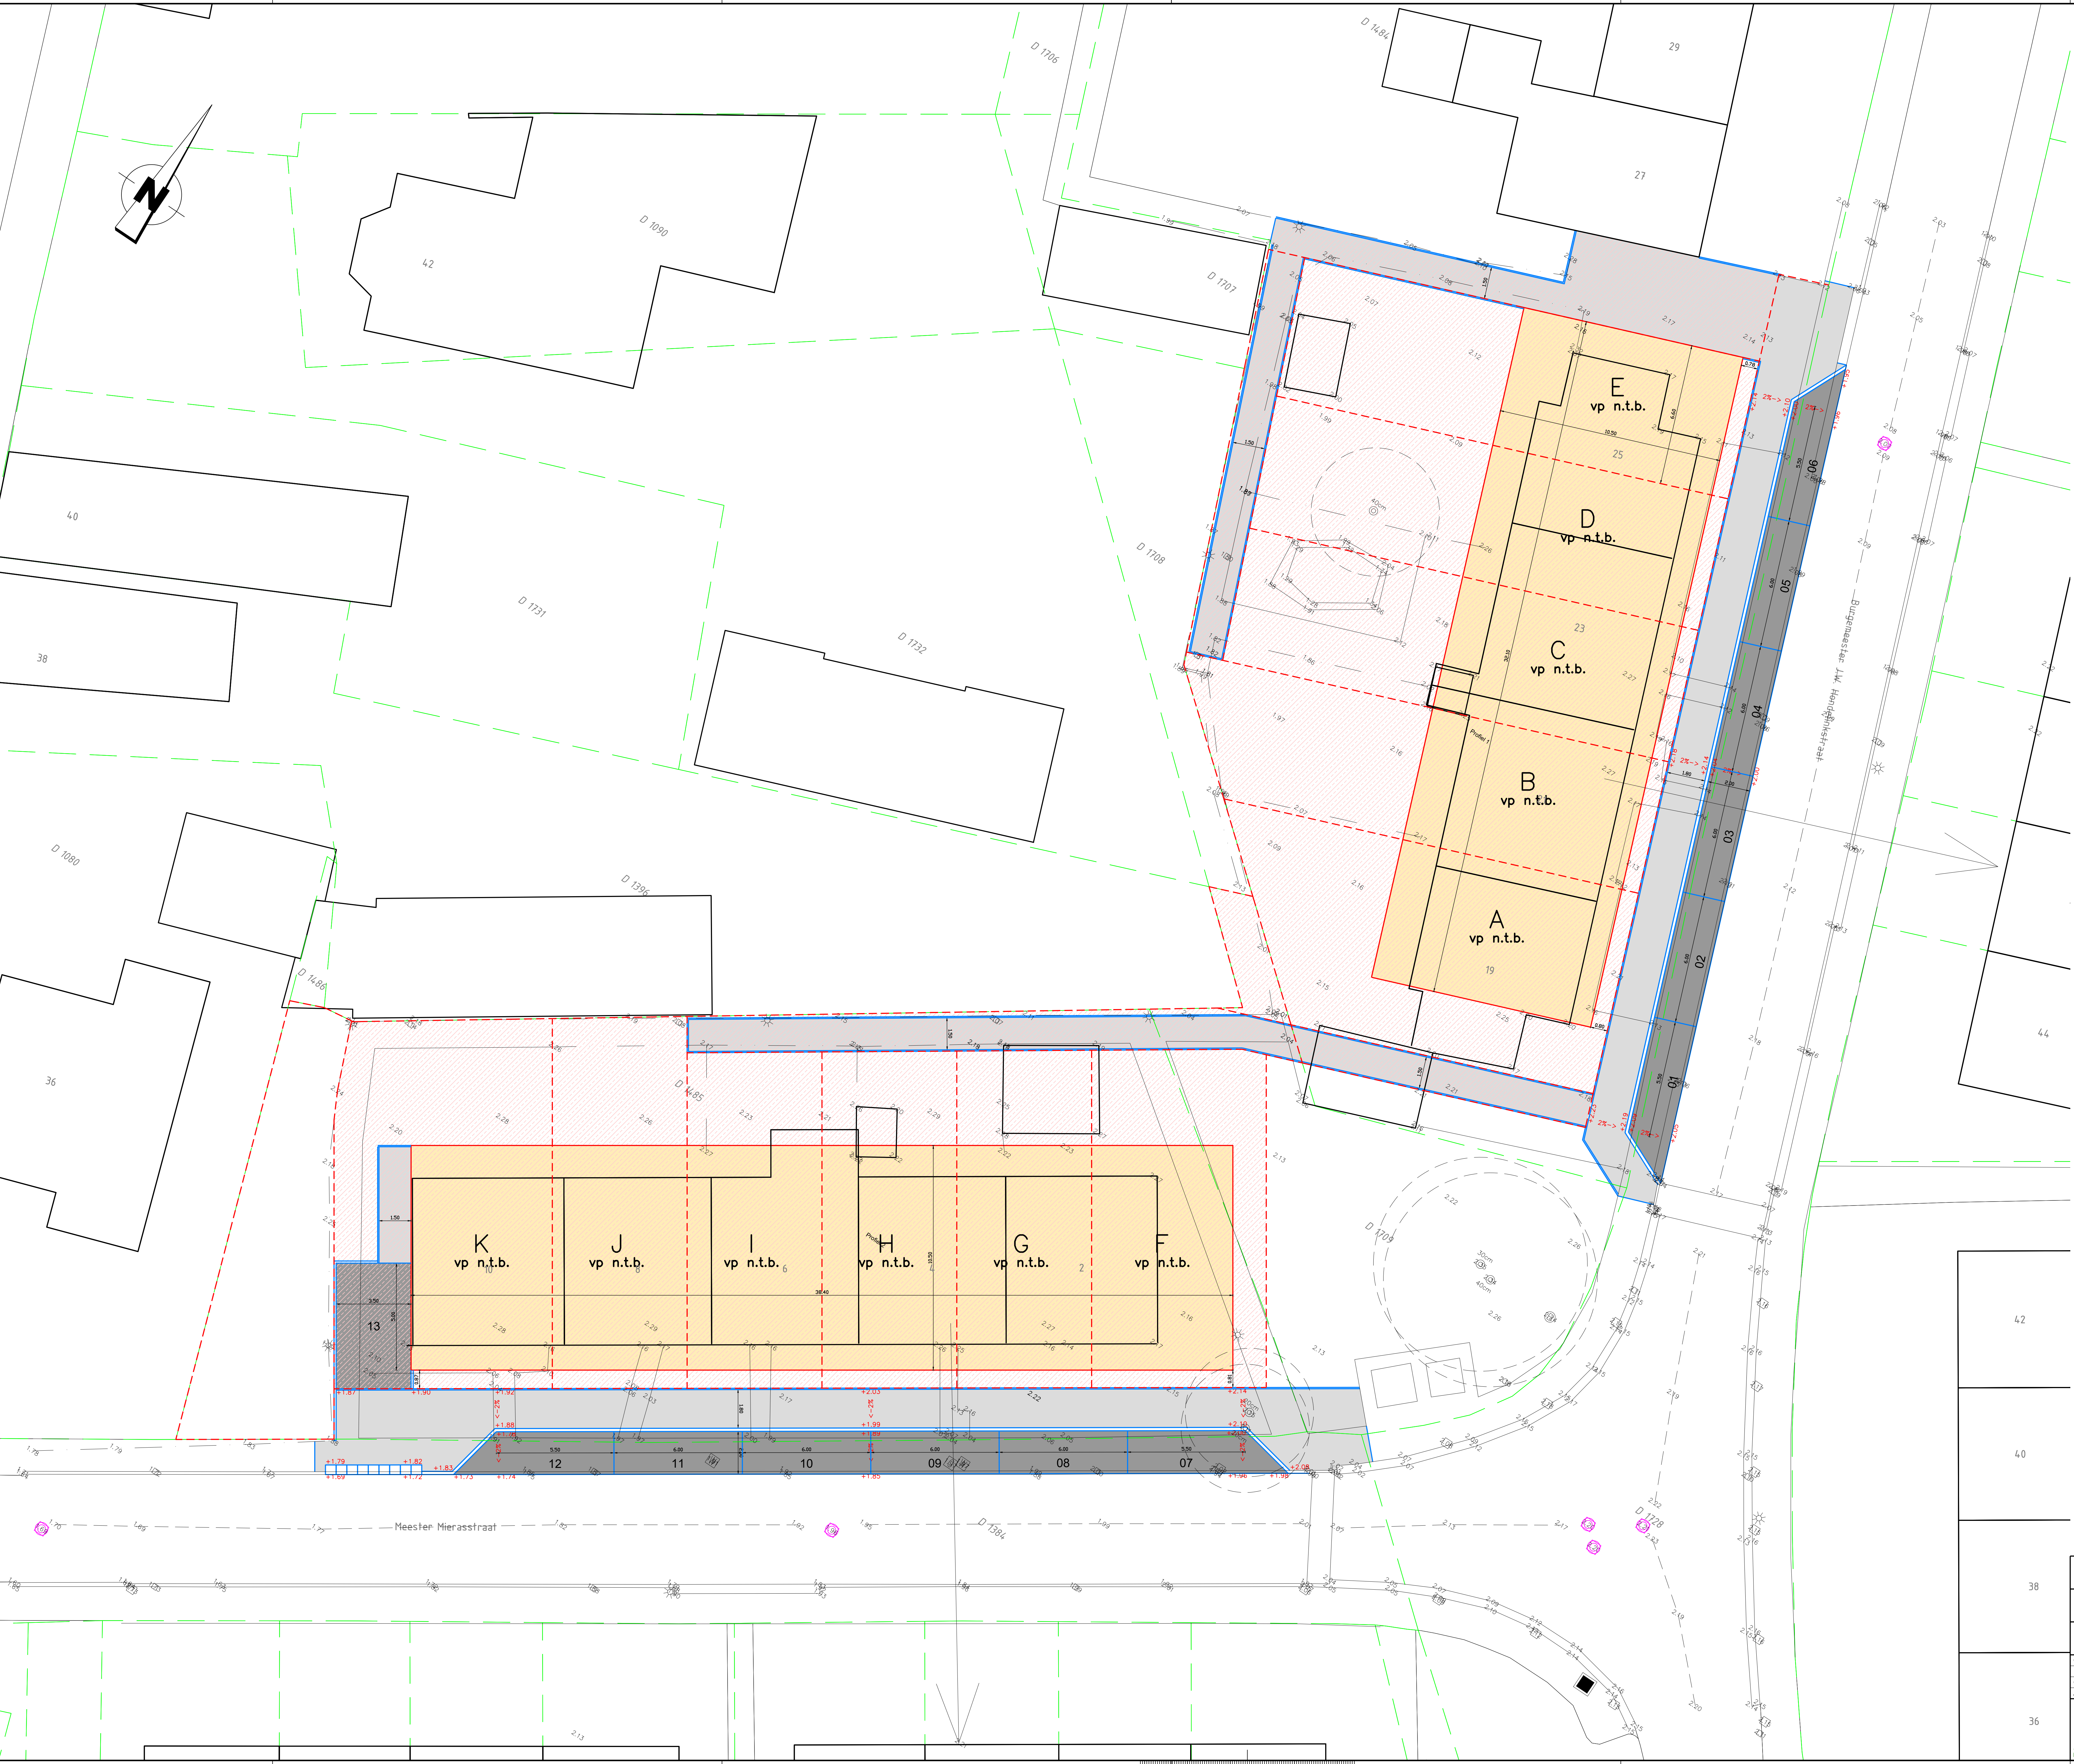

Project	Nieuwbouw 11 woningen Beesd			
Omschrijving	Nieuwe situatie bovengrondse infra			
Opdrachtgever	KleurrijkWonen			
Get.	ETM	Schaal	1:100	Bestelnnummer
Datum	20-06-2022	Status		Aantal bladen
Get.				Bladnummer
Akt.				Projectnummer
		ONTWERP		
		Hoojer Renkum		
		Grondwerk - Infra - Groenwerk - Biomassa		
		Sloopwerk - Afbest- en Bodamsanering		
		Postadres Postbus 1015, 6870 DA Renkum		
		Bezoekadres Energieweg 7, 6871 KB Renkum		
		Telefoon 0817-318666		
		Email info@hoojer.nl		
		Website www.hoojer.nl		