



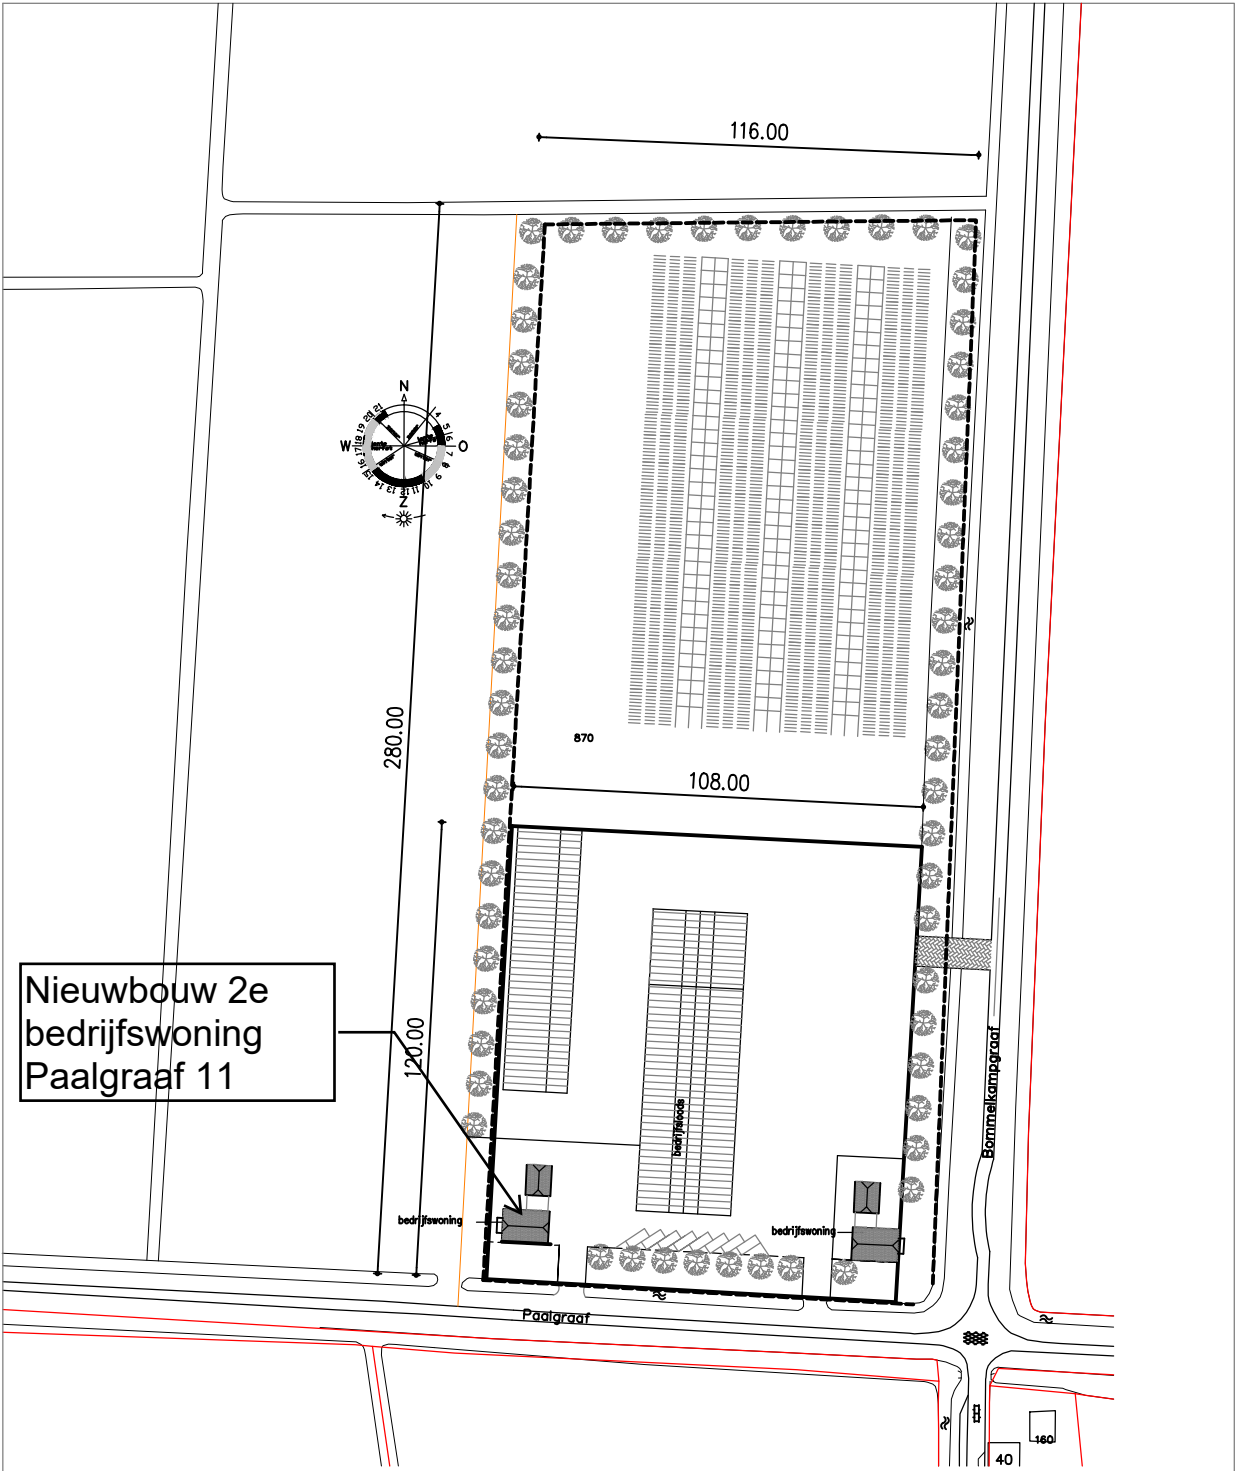

NIEUWE SITUATIE SCHAAL 1:2000

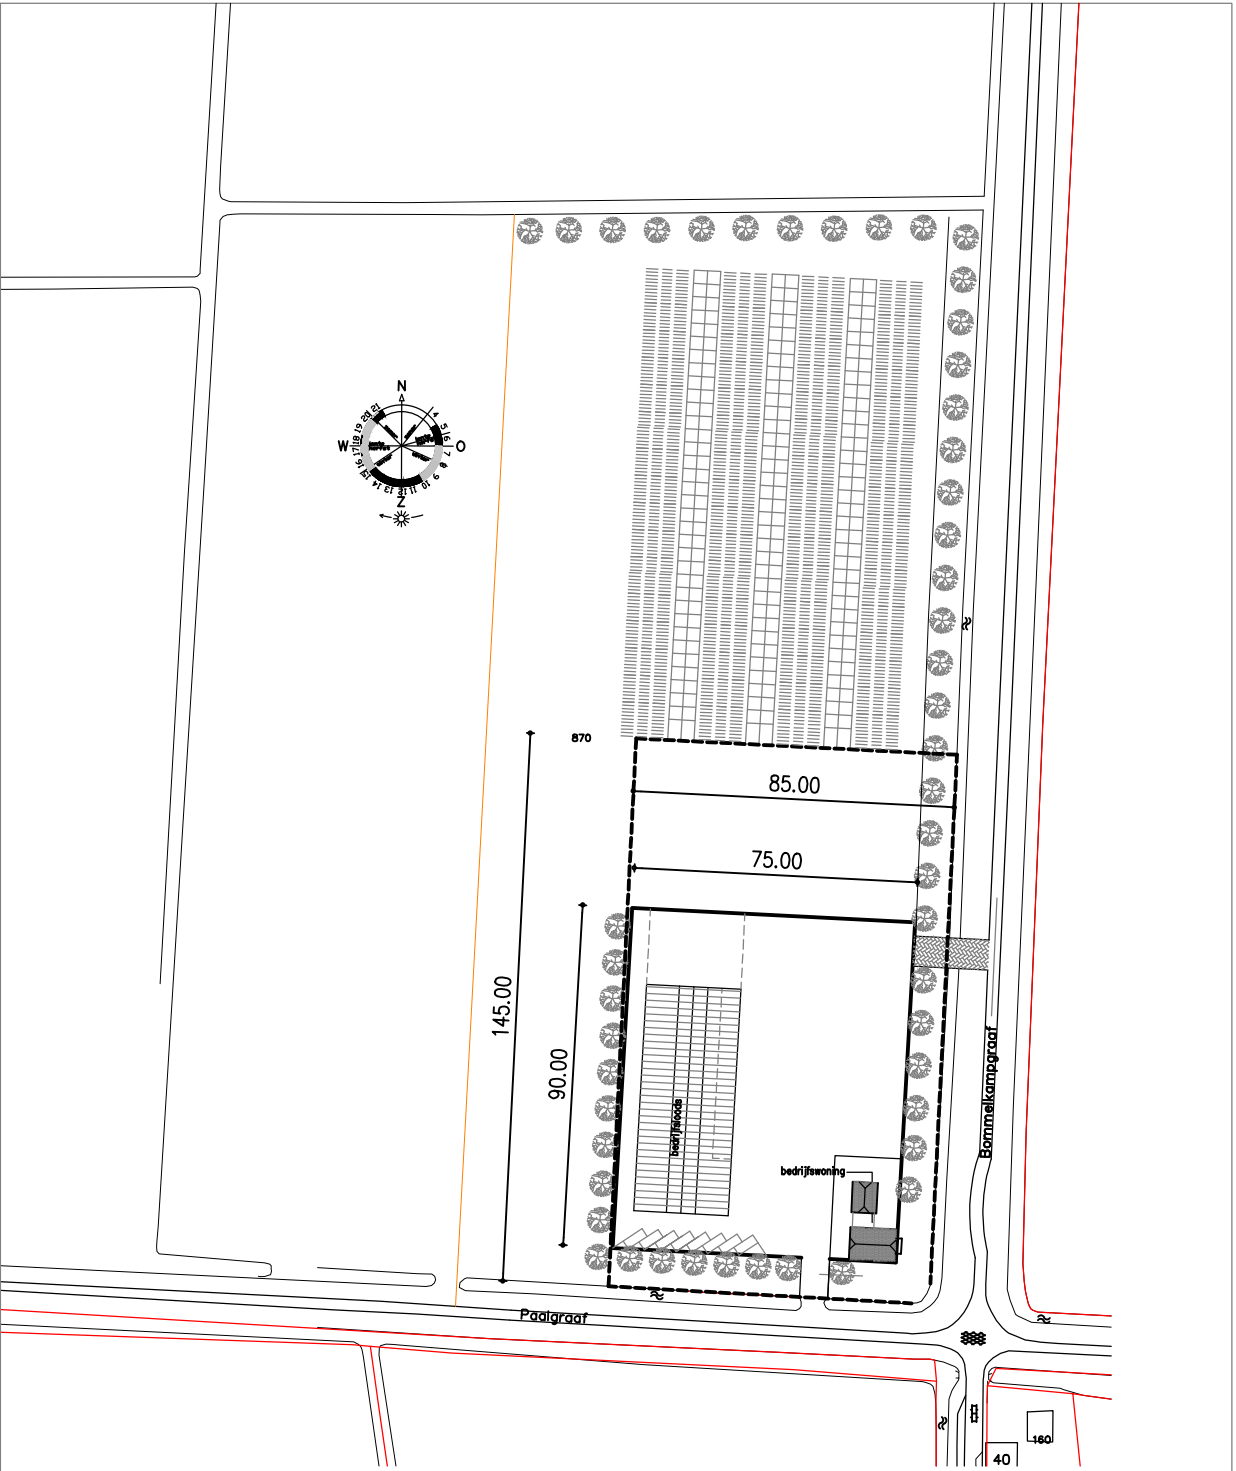

BESTAANDE SITUATIE SCHAAL 1:2000



BESTEMMINGSPLANKAART SCHAAL 1:5000

D. van Ballegooij B.V.
Bouwkundig Tekenburo


benaming: Bestemming wijzigingsplan agrarisch perceel a/d Paalgraaf 11 Hellouw

opdrachtgever: Van Aalsburg Griendhouthandel B.V. Paalgraaf 11 4174 LC Hellouw


datum: 05-04-18 gew: 14-04-18 28-06-18 werk: **171280**

schaal: 1:2000 en 1:5000 get: form: blad: **sit. P.G.**


Koningsstraat 7 4175 AE HAAFTEN tel. 0418 - 592138 tekenburo.ballegooij@kpnmail.nl www.bouwkundigtekenburoballegooij.nl

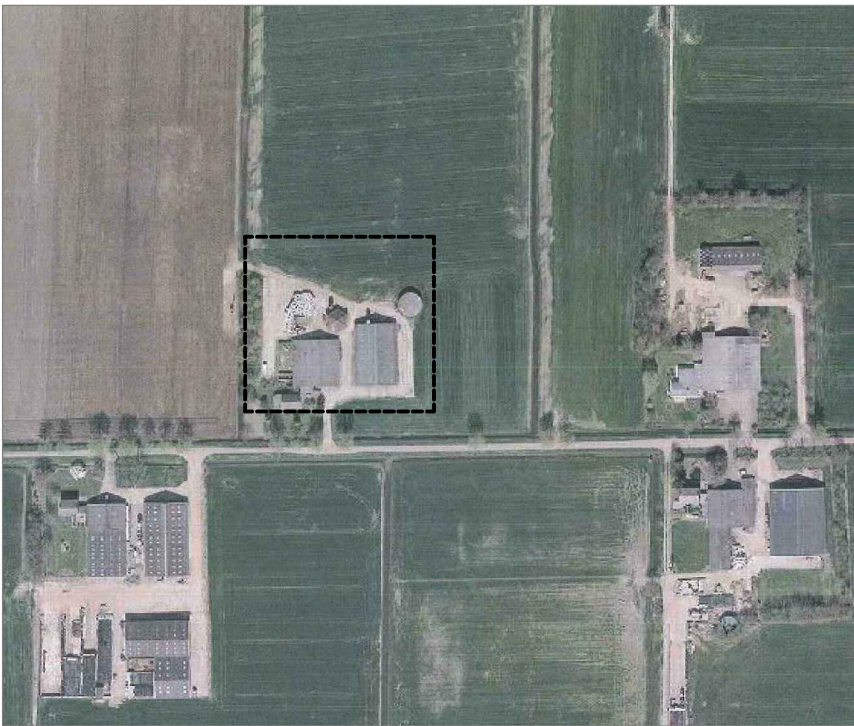


LUCHTFOTO BESTAANDE SITUATIE

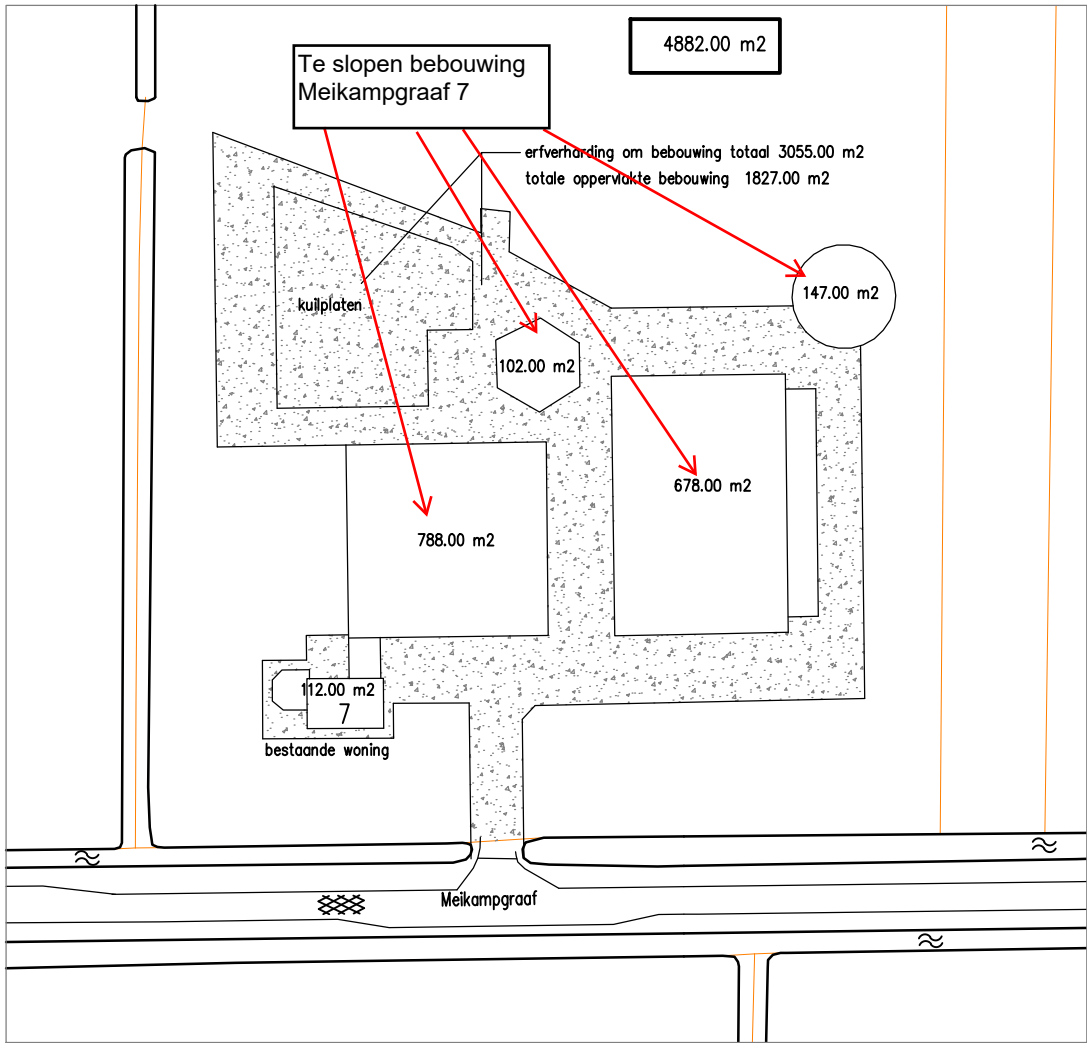


BESTAANDE SITUATIE SCHAAL 1:1000

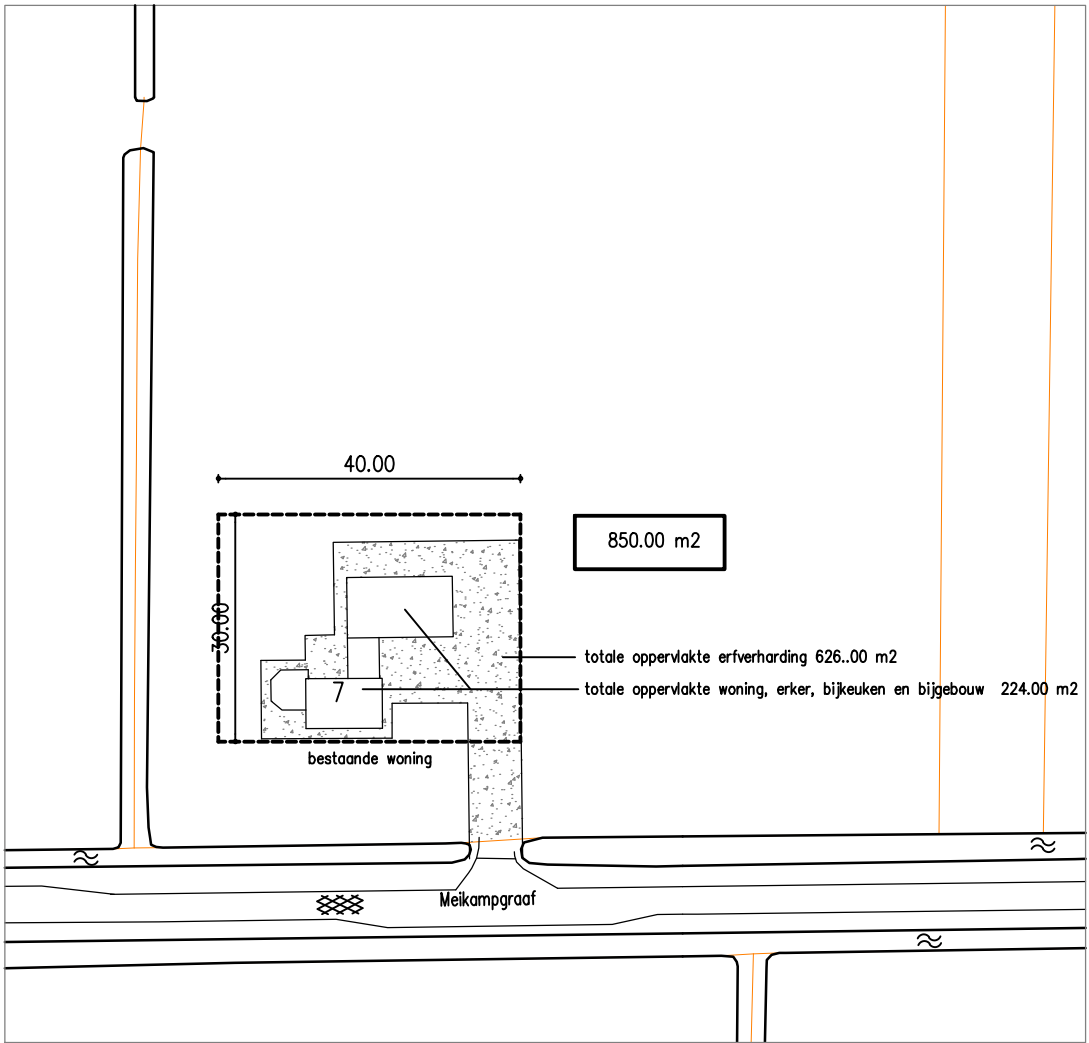

NIEUWE SITUATIE SCHAAL 1:1000

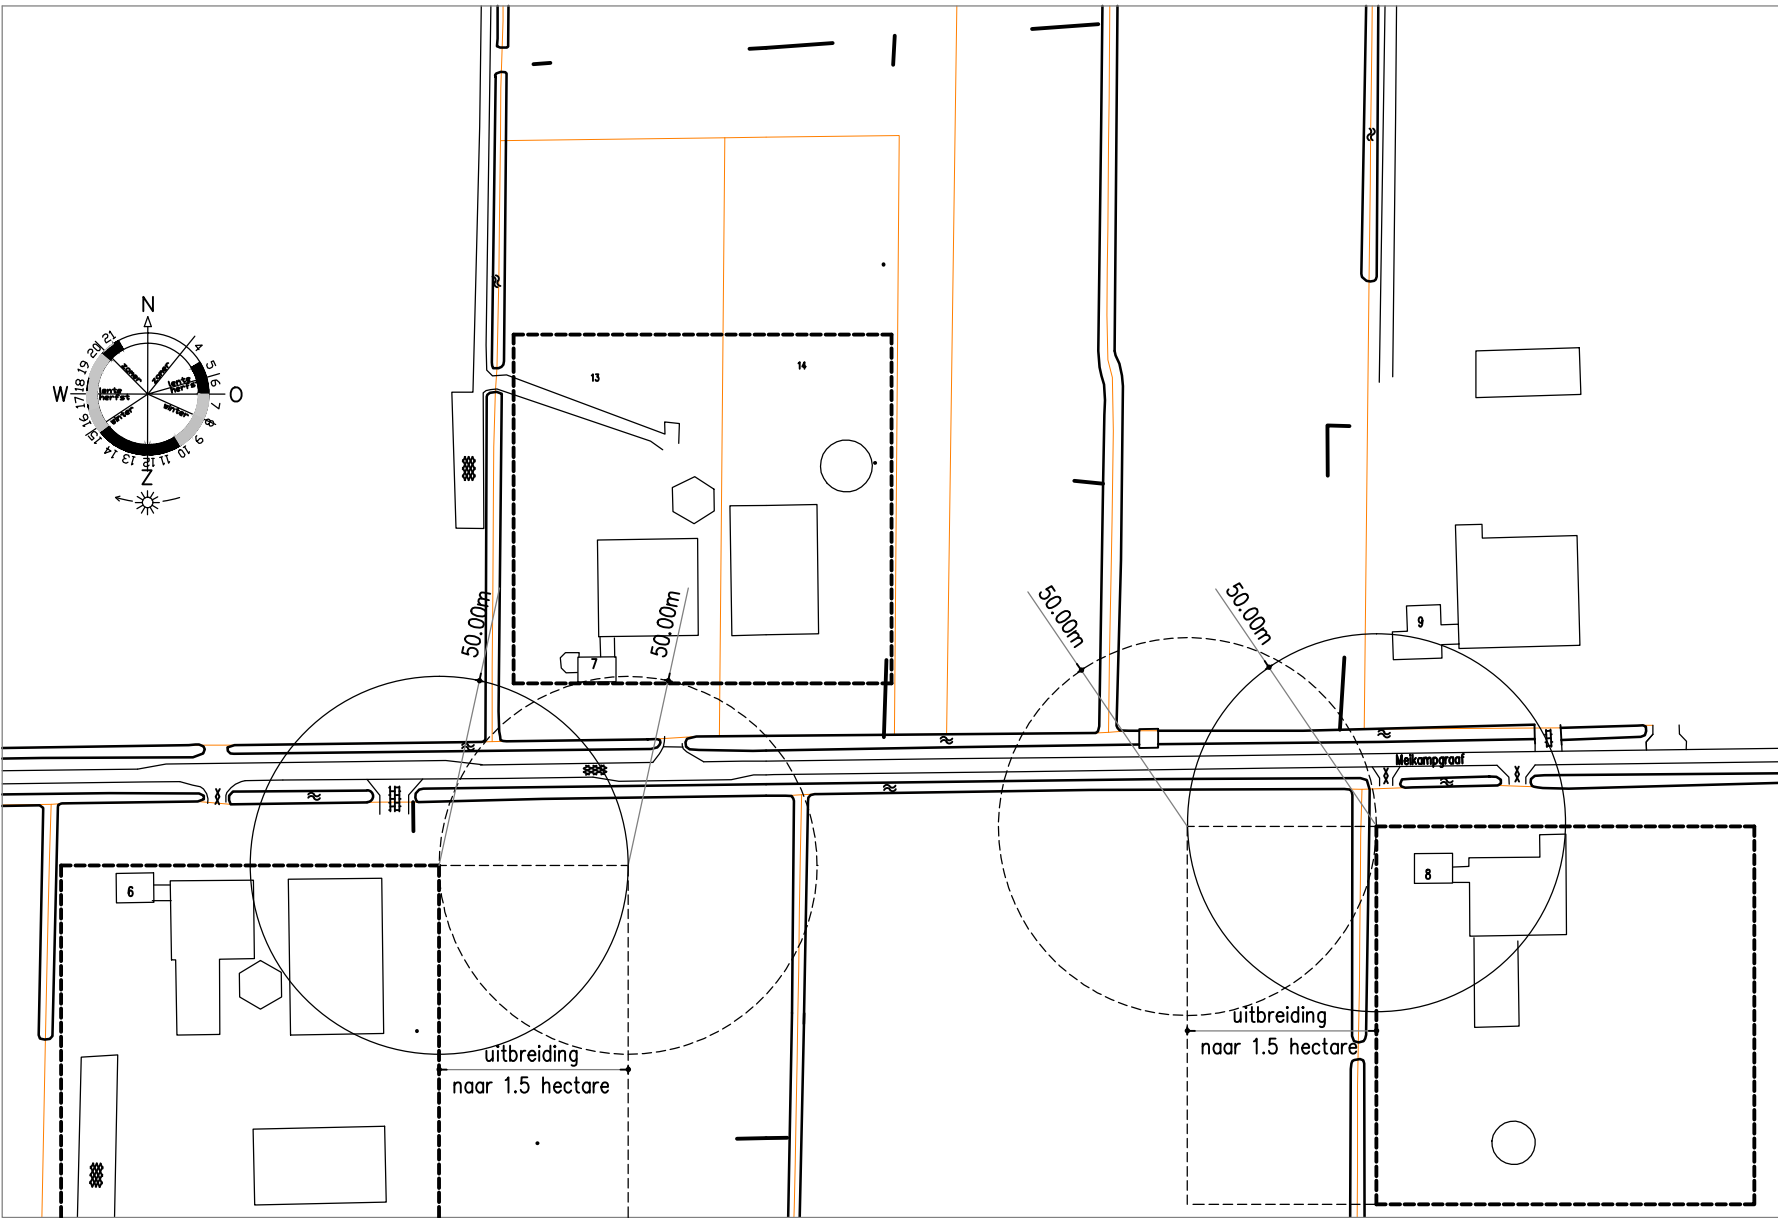

SITUATIE SCHAAL 1:2000

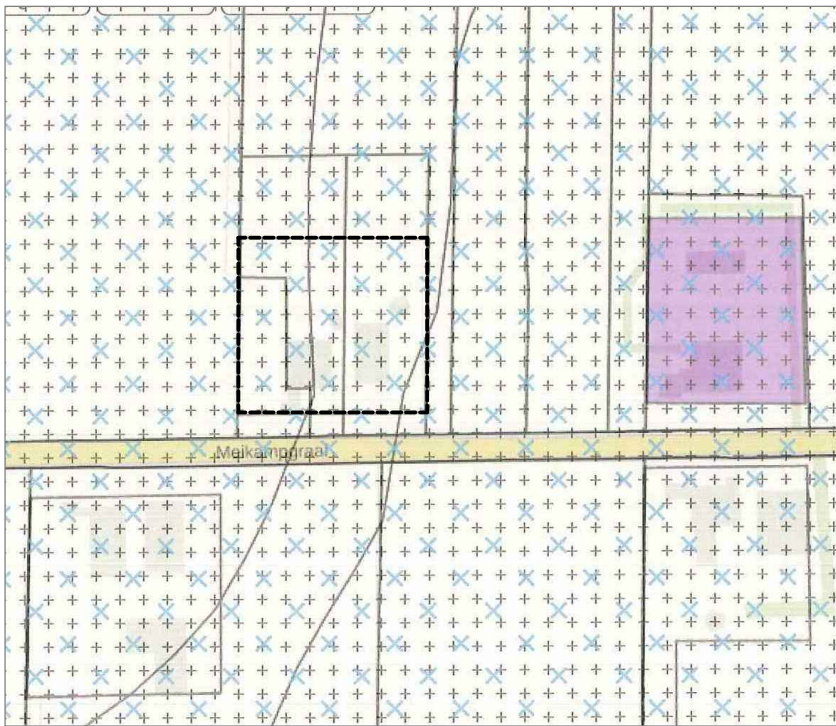

BESTAANDE BESTEMMINGSPLAN



benaming: Bestemming wijzigingsplan agrarisch perceel a/d Meikampgraaf 7 Hellouw

opdrachtgever: Dhr. W van Aalsburg Meikampgraaf 7 Hellouw

datum: 09-06-17 gew: 15-06-17 11-10-17 06-11-17 werk: 171280

09-04-18 27-06-18 29-06-18 07-11-18

schaal: get: form: blad: sit. M.G.