



VERKENNEND BODEMONDERZOEK

BASIL SCARFFLAAN (ONG.)

TE HERWIJNEN



Bodem



Rapportage verkennend bodemonderzoek

Basil Scarfflaan (ong.) te Herwijnen

Opdrachtgever	Gemeente Lingewaal Raadhuisplein 3 4147 ZG Asperen
Rapportnummer	7961.001
Versienummer	D1
Status	Eindrapportage
Datum	15 oktober 2018
Vestiging	Gelderland Fabriekstraat 19c 7005 AP Doetinchem 0314 - 365150 doetinchem@econsultancy.nl
Opsteller	R.A.P. Kempers, BSc
Paraaf	RK
Kwaliteitscontrole	ing. H. Verheij
Paraaf	

Kwaliteitszorg

Econsultancy is lid van de Vereniging Kwaliteitsborging Bodembeheer (VKB). De VKB is een vereniging van bodemadvies- en -onderzoeksbureaus en heeft als doel kwaliteitsborging en continue verbetering van de dienstverlening van haar leden op het gebied van bodembeheer. Het VKB keurmerk geeft opdrachtgevers de zekerheid dat het uitvoerend bureau werkt conform de eisen die de VKB aan haar leden stelt op het gebied van competenties en integriteit van medewerkers en het toepassen van vigerende normen en onderzoeksprotocollen.

Econsultancy werkt volgens een dynamisch kwaliteitssysteem, zoals beschreven in het kwaliteitshandboek. Ons kwaliteitssysteem is gecertificeerd volgens de kwaliteitsborgingsnormen van de NEN-EN-ISO 9001:2008.

Betrouwbaarheid

Dit bodemonderzoek is op zorgvuldige wijze uitgevoerd conform de toepasselijke en van kracht zijnde regelgeving. Een bodemonderzoek wordt in zijn algemeenheid echter uitgevoerd door het steekproefsgewijs bemonsteren van de bodem, waardoor het, op basis van de resultaten van een bodemonderzoek, onmogelijk is garanties af te geven ten aanzien van de milieuhygiënische bodemkwaliteit. Daarnaast betreft het bodemonderzoek een momentopname. Econsultancy accepteert op voorhand geen aansprakelijkheid ten aanzien van mogelijke beslissingen die de opdrachtgever naar aanleiding van het door Econsultancy uitgevoerde bodemonderzoek neemt.

In dit kader dient ook opgemerkt te worden dat geraadpleegde bronnen niet altijd zonder fouten en volledig zijn. Daar Econsultancy voor het verkrijgen van historische informatie afhankelijk is van deze bronnen, kan Econsultancy niet instaan voor de juistheid en volledigheid van deze informatie.



INHOUDSOPGAVE

1	INLEIDING	1
2	VOORONDERZOEK.....	1
2.1	Geraadpleegde bronnen.....	1
2.2	Afbakening onderzoekslocatie vooronderzoek.....	2
2.3	Historisch en huidig gebruik onderzoekslocatie	2
2.4	Calamiteiten.....	2
2.5	Uitgevoerd(e) bodemonderzoek(en) op de onderzoekslocatie	2
2.6	Belendende percelen/terreindelen.....	2
2.7	Terreininspectie	3
2.8	Toekomstige situatie.....	3
2.9	Informatie lokale of regionale achtergrondgehalten	3
2.10	Bodemopbouw.....	3
2.11	Geohydrologie	3
3	CONCLUSIES VOORONDERZOEK (ONDERZOEKSOPZET)	4
4	VELDWERK.....	4
4.1	Algemeen.....	4
4.2	Grondonderzoek	4
4.2.1	Uitvoering veldwerk	4
4.2.2	Zintuiglijke waarnemingen.....	5
4.3	Grondwateronderzoek	5
4.3.1	Uitvoering veldwerk	5
4.3.2	Bemonstering	5
5	LABORATORIUMONDERZOEK	6
5.1	Uitvoering analyses	6
5.2	Toetsingskader	6
5.3	Resultaten grond- en grondwatermonsters	8
6	SAMENVATTING, CONCLUSIES EN ADVIES.....	9

BIJLAGEN:

1. - Topografische ligging van de locatie
- 2a. - Locatieschets
- 2b. - Foto's onderzoekslocatie
3. - Boorprofielen
- 4a. - Analysecertificaten
- 4b. - Getoetste analyseresultaten (Circulaire bodemsanering)
- 4c. - Getoetste analyseresultaten (Besluit bodemkwaliteit, indicatief)
5. - Toetsingskader Circulaire bodemsanering

1 INLEIDING

Econsultancy heeft van de gemeente Lingewaal opdracht gekregen voor het uitvoeren van een verkennend bodemonderzoek aan de Basil Scarfflaan (ong.) te Herwijnen.

Het bodemonderzoek is uitgevoerd in het kader van de voorgenomen bestemmingsplanwijziging alsmede de voorgenomen nieuwbouw op de onderzoekslocatie.

Het verkennend bodemonderzoek heeft tot doel met een relatief geringe onderzoeksinspanning vast te stellen of op de onderzoekslocatie een grond- en/of grondwaterverontreiniging aanwezig is, teneinde te bepalen of er milieuhygiënische belemmeringen zijn voor voorgenomen bestemmingsplanwijziging alsmede de voorgenomen nieuwbouw op de onderzoekslocatie.

Het vooronderzoek is verricht conform de NEN 5725:2017 "Bodem - Landbodemonderzoek - Strategie voor het uitvoeren van milieuhygiënisch vooronderzoek". Het bodemonderzoek is uitgevoerd conform de NEN 5740+A1:2016 "Bodem - Landbodemonderzoek - Strategie voor het uitvoeren van verkennend bodemonderzoek - Onderzoek naar de milieuhygiënische kwaliteit van bodem en grond".

Het veldwerk en de bemonstering zijn verricht onder certificaat op grond van de BRL SIKB 2000 "Veldwerk bij milieuhygiënisch bodem- en waterbodemonderzoek", protocollen 2001 en 2002. De analyseresultaten zijn getoetst aan het toetsingskader uit de Circulaire bodemsanering en aan de achtergrondwaarden voor grond uit de Regeling bodemkwaliteit (bijlage B, tabel 1).

Econsultancy is onder meer gecertificeerd voor de protocollen 2001 en 2002 van de BRL SIKB 2000. In dat kader verklaart Econsultancy geen eigenaar van de onderzoekslocatie te zijn of te worden.

2 VOORONDERZOEK

2.1 Geraadpleegde bronnen

Voorafgaand aan de uitvoering van de veldwerkzaamheden is een vooronderzoek uitgevoerd op basis van de NEN 5725. In tabel I zijn de in het kader van het vooronderzoek geraadpleegde bronnen weergegeven.

Tabel I. Geraadpleegde bronnen

Onderdeel	Bron
Historisch, huidig en toekomstig gebruik	Dhr. Van Ochten (gemeente Lingewaal) d.d. 5 september 2018
Bouw-/milieudossier, ondergrondse tanks, calamiteiten, eerder uitgevoerd bodemonderzoek	Omgevingsdienst Rivierenland (contactpersoon de heer K. Hoogzaad) d.d. 10 september 2018
Locatiegegevens van internet -historisch topografisch kaartmateriaal -basisregistratie grootschalige topografie -kadastrale gegevens -hoogtekaart -luchtfoto's -streetview -provinciale bodeminformatie -bodemonderzoek -geo(hydro)logie -kabels en leidingen	www.topotijdreis.nl www.pdok.nl www.kadaster.nl www.ahn.nl webservices.gbo-provincies.nl/lifo/services/wms maps.google.nl www.bodemloket.nl maps.bodemdata.nl www.dinoloket.nl www.kadaster.nl/klic-wion
Terreininspectie	Uitgevoerd door dhr. M. Timmermans d.d. 26 september 2018

2.2 Afbakening onderzoekslocatie vooronderzoek


Het vooronderzoek omvat de onderzoekslocatie en de direct hieraan grenzende percelen en/of terreindelen binnen een afstand van 25 meter.

De onderzoekslocatie ($\pm 820 \text{ m}^2$) ligt aan de Basil Scarfflaan (ong.), circa 300 meter ten oosten van de kern van Herwijnen (zie bijlage 1). De onderzoekslocatie is kadastraal bekend bij de gemeente Herwijnen, sectie U, nummers 1560 (ged.).

Volgens de topografische kaart van Nederland, zijn de coördinaten van een centraalpunt van de onderzoekslocatie $X = 137.730$, $Y = 426.490$. Het maaiveld bevindt zich volgens het Actueel Hoogtebestand Nederland (www.ahn.nl) op een hoogte van circa 1,2 m +NAP.

2.3 Historisch en huidig gebruik onderzoekslocatie

Volgens historisch kaartmateriaal uit de periode 1910 was de locatie, alsmede de omgeving ervan, destijds in agrarisch gebruik (weide) en werd extensief bewoond. Tot circa 1960 is dit gebruik van de onderzoekslocatie niet wezenlijk veranderd. Rond 1960 is er op de onderzoekslocatie een boomgaard aangelegd. De boomgaard is reeds verwijderd.

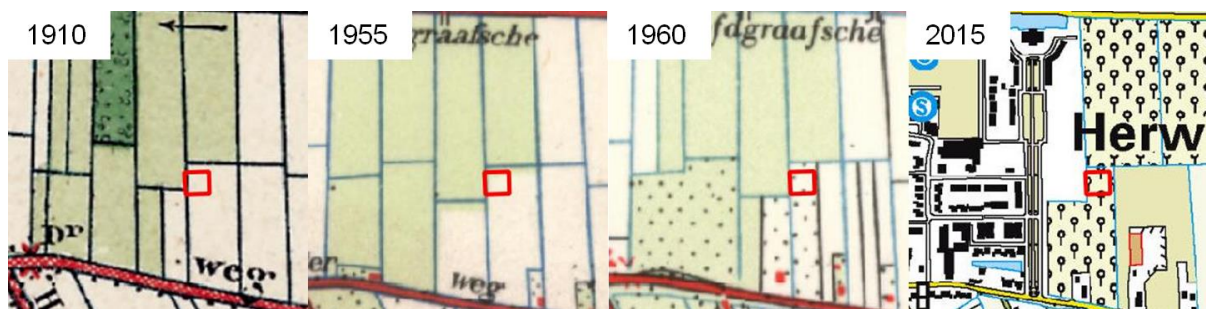

Figuur 1: Historische ontwikkeling onderzoekslocatie

2.4 Calamiteiten

Voor zover bij de opdrachtgever bekend hebben zich op de onderzoekslocatie in het verleden geen calamiteiten met een bodembedreigend karakter voorgedaan. Ook uit informatie van de van de Omgevingsdienst Rivierenland blijkt niet dat er zich in het verleden bodembedreigende calamiteiten hebben voorgedaan.

2.5 Uitgevoerd(e) bodemonderzoek(en) op de onderzoekslocatie

Op de onderzoekslocatie zijn, voor zover bekend, geen bodemonderzoeken uitgevoerd.

2.6 Belendende percelen/terreindelen

Aan de noord- en westzijde van de onderzoekslocatie bevindt zich een watergang met daarachter weilanden. In de overige richtingen grenst de onderzoekslocatie aan weilanden.

Uit de verzamelde informatie blijkt niet dat er vanuit de omliggende percelen grensoverschrijdende verontreinigingen zijn te verwachten.

2.7 Terreininspectie

Voorafgaand aan het bodemonderzoek is er een terreininspectie uitgevoerd. Deze is gericht op de identificatie van bronnen, die mogelijk hebben geleid of kunnen leiden tot een grond- en/of grondwaterverontreiniging.

De tijdens de terreininspectie aangetroffen situatie komt overeen met de locatiegegevens, zoals deze zijn opgenomen in paragraaf 2.3. Op de onderzoekslocatie zijn geen mogelijke bronnen voor een grond- en/of grondwaterverontreiniging aangetroffen.

2.8 Toekomstige situatie

De initiatiefnemer is voornemens twee woningen op de locatie te bouwen.

2.9 Informatie lokale of regionale achtergrondgehalten

Uit interactieve bodemkwaliteitskaart van de Omgevingsdienst Rivierenland (CSO Adviseurs, versie 2015) blijkt dat de onderzoekslocatie gelegen is in zone "Boomgaard (1940- 1970)". Ter plaatse van voormalige boomgaarden komen in dit gebied verhoogde gehalten aan bestrijdingsmiddelen voor (Nota Bodembeheer, Rivierenland, 10 juli 2012). Regionaal komen verhoogde concentraties van zware metalen in het grondwater voor.

2.10 Bodemopbouw

De originele bodem bestaat volgens de bodemkaart van Nederland, uit een kalkhoudende polder-vaaggrond, die volgens de Stichting voor Bodemkartering voornamelijk is opgebouwd uit zavel en lichte klei. De afzettingen, waarin deze bodem is ontstaan, behoren geologisch gezien tot de Holoceene afzettingen behoort.

2.11 Geohydrologie

Het eerste watervoerend pakket heeft een dikte van ± 48 m en wordt gevormd door de grove en grindrijke zanden van de Formaties van Kreftenheye, Sterksel en Stamproy. Het eerste watervoerend pakket wordt aan de onderzijde begrensd door kleiafzettingen van de Formatie van Waalre.

De gemiddelde stand van het freatisch grondwater bedraagt $\pm 0,2$ m +NAP, waardoor het grondwater zich op $\pm 1,0$ m -mv zou bevinden. Het water van het eerste watervoerend pakket stroomt volgens gegevens van de digitale wateratlas van provincie Gelderland, in noordelijke richting.

Er liggen geen pompstations in de buurt van de onderzoekslocatie die van invloed zouden kunnen zijn op de grondwaterstroming ter plaatse van de onderzoekslocatie. De onderzoekslocatie ligt niet in een grondwaterbeschermings- en/of grondwaterwingebied.

3 CONCLUSIES VOORONDERZOEK (ONDERZOEKSOPZET)

Uit de huidige informatie blijkt dat er sprake is van voormalige en/of huidige bodembelasting op de locatie, waardoor het vermoeden van bodemverontreiniging aanwezig is. Dit in verband met het gebruik van de onderzoekslocatie als boomgaard in de jaren 1950. Verwacht wordt, dat er in de bovengrond (traject 0,0 - 0,3 m -mv) van de onderzoekslocatie wisselende gehalten aan verontreinigende stoffen voorkomen. De verwachte verontreinigende stoffen voor deze situatie zijn organochloorbestrijdingsmiddelen (OCB).

Op basis van de huidige informatie is geconcludeerd, dat de bovengrond van de onderzoekslocatie onderzocht dient te worden volgens de strategie voor een "verdachte locatie met diffuse bodembelasting en een heterogene verontreiniging op schaal van monsterneming" (VED-HE). Het doel van het verkennend bodemonderzoek in deze situatie is het bepalen van de aard van de heterogeen verdeelde verontreinigende stof op schaal van monsterneming. Tevens wordt vastgesteld of de vermoede verontreinigende stof de achtergrondwaarde of het geldend achtergrondgehalte overschrijdt.

Uit de huidige informatie blijkt verder dat er ten aanzien van overige parameters geen sprake is van bodembelasting, anders dan een regionale of landelijke diffuse achtergrondbelasting in de grond en het grondwater. Op de locatie worden van overige parameters geen gehalten verwacht boven de landelijk of regionaal geldende achtergrondwaarde voor grond en/of de streefwaarde voor grondwater. Derhalve kan de onderzoekslocatie ten aanzien van overige parameters onderzocht worden volgens de strategie "onverdacht" (ONV). Bij onverdachte locaties luidt de onderzoekshypothese dat de bodem niet verontreinigd is.

4 VELDWERK

4.1 Algemeen

Het veldwerk van het verkennend bodemonderzoek omvat het zintuiglijk beoordelen van aanwezige bodemlagen door middel van het handmatig opboren van bodemmateriaal. De aanwezige bodemlagen worden hierbij nauwkeurig beschreven en de posities van de betreffende monsternamenpunten worden op kaart vastgelegd. Dit is beschreven in paragraaf 4.2. De zintuiglijke beoordeling van de grond vormt de basis van de keuzes bij de inzet van de chemische analyse, zoals beschreven in hoofdstuk 5. Voor de bemonstering van grondwater, ten behoeve van chemische analyse, wordt gebruik gemaakt van te plaatsen peilbuizen. De wijze waarop de grondwatermonsters worden verkregen is beschreven in paragraaf 4.3.

Tijdens het opstellen van het boorplan is rekening gehouden met de doelstellingen en de richtlijnen, die geformuleerd zijn in de inleiding. Daarnaast is rekening gehouden met de gegevens voortvloeiend uit het vooronderzoek en de ligging van kabels en leidingen. Bijlage 2a bevat de locatieschets met daarop aangegeven de situering van de boorpunten en de peilbuis. In bijlage 3 zijn de boorprofielen opgenomen.

4.2 Grondonderzoek

4.2.1 Uitvoering veldwerk

Het veldwerk is op 26 september 2018 uitgevoerd onder kwaliteitsverantwoordelijkheid van de heer M. Timmermans. Deze medewerker van Econsultancy staat geregistreerd als ervaren veldwerker voor het protocol 2001 van de BRL SIKB 2000 "Veldwerk bij milieuhygiënisch bodem- en waterbodemonderzoek".

In het totaal zijn er met behulp van een edelmanboor 7 boringen geplaatst; 5 boringen tot 0,5 m -mv, 1 boring tot 2,0 m -mv en 1 boring tot 2,6 m -mv. Deze diepe boring is afgewerkt als peilbuis. Van het opgeboorde materiaal is een boorbeschrijving conform de NEN 5104 gemaakt en zijn er grondmonsters genomen over trajecten van ten hoogste 0,5 m, waarbij de bovenste 0,3 m -mv tevens ook separaat bemonsterd is, waarbij bodemlagen met verontreinigingskenmerken of een afwijkende textuur separaat bemonsterd zijn.

4.2.2 Zintuiglijke waarnemingen

De bodem bestaat voornamelijk uit zwak zandige, klei. De bovengrond is tot een diepte van 1,3 m -mv zwak tot matig humeus. De ondergrond is plaatselijk sterk veenhoudend.

Tijdens de veldwerkzaamheden zijn op het maaiveld van de onderzoekslocatie, alsmede in de bodem, geen puin(resten) of andere asbestverdachte materialen aangetroffen.

4.3 Grondwateronderzoek

4.3.1 Uitvoering veldwerk

Centraal op de onderzoekslocatie is een peilbuis (filterstelling 1,6 - 2,6 m -mv) geplaatst. De filterstelling is bepaald op basis van de grondwaterstand, zoals deze tijdens de veldwerkzaamheden op 26 september 2018 is ingeschat. Het onderste gedeelte van de peilbuis (het peilfilter) is geperforeerd en de ruimte tussen de wand van het boorgat en het peilfilter is opgevuld met filtergrind. Boven het filtergrind is een laag zwelklei aangebracht, zodat er géén verontreinigingen van bovenaf in de peilbuis kunnen migreren. De peilbuis is direct na plaatsing afgepompt en na een wachttijd van minimaal een week is het grondwater bemonsterd.

4.3.2 Bemonstering

De grondwaterbemonstering is op 3 oktober 2018 uitgevoerd door de heer M. Timmermans. Deze medewerker van Econsultancy staat geregistreerd als ervaren veldwerker voor het protocol 2002 van de BRL SIKB 2000 "Veldwerk bij milieuhygiënisch bodem- en waterbodemonderzoek".

De bemonstering is uitgevoerd conform de eisen uit het protocol 2002 van de BRL SIKB 2000 en de NEN 5744:2011. De bemonstering heeft plaatsgevonden nadat de $\mu\text{S}/\text{cm}$ een constante waarde werd bereikt, met inachtneming het voorgeschreven afpompvolume en afpompdebiet. Na afronding van het voerpompen is de troebelheid gemeten. Bij de bemonstering is gebruik gemaakt van schone kunststofslangen en is voorkomen dat er gas- of luchtballen in de monsters zijn gekomen. Het watermonster ten behoeve van de analyse op metalen is in het veld gefiltreerd. Tabel II geeft een overzicht van de peilbuisgegevens en de resultaten van de veldmetingen.

Tabel II. Overzicht gegevens peilbuis en veldmetingen grondwater

Peilbuis-nummer	Situering peilbuis	Filterstelling (m -mv)	Grondwaterstand (m -mv)	Elektrisch geleidingsvermogen ($\mu\text{S}/\text{cm}$)	Troebelheid (NTU)	Zuurgraad (pH)
01	centraal op onderzoekslocatie	1,6-2,6	0,8	870	83	6,5

5 LABORATORIUMONDERZOEK

5.1 Uitvoering analyses

Alle grond- en grondwatermonsters zijn aangeboden aan een laboratorium dat is erkend door de Raad voor Accreditatie en AS3000-geaccrediteerd is voor milieuhygiënisch bodemonderzoek. In het laboratorium zijn in totaal 5 grondmengmonsters samengesteld (4 grondmengmonsters van de bovengrond en 1 grondmengmonster van de ondergrond). De 5 grondmengmonsters en het grondwatermonster zijn geanalyseerd op de volgende pakketten:

- *standaardpakket grond:*
droge stof, lutum en organische stof, metalen (barium, cadmium, kobalt, koper, kwik, lood, molybdeen, nikkel en zink), polychloorbifenylen (PCB), polycyclische aromatische koolwaterstoffen (PAK) en minerale olie;
- *organische bestrijdingsmiddelen grond (OCB):*
droge stof, organische stof, alfa-HCH, beta-HCH, gamma-HCH, delta-HCH, hexachloorbenzeen, heptachloor, heptachloorepoxide, hexachloorbutadiëen, aldrin, dieldrin, endrin, isodrin, telodrin, alfa-endosulfan, alfaendosulfansulfaat, alfa-chloordaan, gamma-chloordaan, o p-DDT, p p-DDT, o p-DDE, p p-DDE, o p-DDD, p p-DDD, HCH (som), Drins (som), DDT/DDE/DDD (som);
- *standaardpakket grondwater:*
metalen (barium, cadmium, kobalt, koper, kwik, lood, molybdeen, nikkel en zink), vluchtige aromaten (BTEX), styreen, naftaleen, gehalogeneerde koolwaterstoffen (VOX) en minerale olie;

Tabel III geeft een overzicht van de samenstelling van de grondmengmonsters en de analysepakketten.

Tabel III. Overzicht van de samenstelling van de grondmengmonsters en de analysepakketten

Grondmengmonster	Traject (cm -mv)	Analysepakket	Bijzonderheden
MM1	01 (0-50) + 02 (0-50) + 03 (0-50) 04 (0-50) + 05 (0-50) + 06 (0-50) 07 (0-50)	standaardpakket grond	bovengrond (50 cm) (zintuiglijk schoon)
MM2	01 (100-130) + 02 (130-170)	standaardpakket grond	ondergrond (zintuiglijk schoon)
MM3	02 (0-25) + 07 (0-25)	organische bestrijdingsmiddelen grond (OCB)	bovengrond (25 cm) (zintuiglijk schoon)
MM4	01 (0-25) + 03 (0-25) + 06 (0-25)	organische bestrijdingsmiddelen grond (OCB)	bovengrond (25 cm) (zintuiglijk schoon)
MM5	03 (0-25) + 04 (0-25)	organische bestrijdingsmiddelen grond (OCB)	bovengrond (25 cm) (zintuiglijk schoon)

5.2 Toetsingskader

De analyseresultaten zijn getoetst aan het toetsingskader uit de Circulaire bodemsanering en aan de achtergrondwaarden voor grond uit de Regeling bodemkwaliteit (bijlage B, tabel 1). Dit toetsingskader voor de beoordeling van de gehalten en/of concentraties van verontreinigingen is gegeven in de toetsingstabel en bevat voor grond en grondwater elk drie te onderscheiden waarden met de verschillende niveaus:

- *achtergrondwaarde:*
deze waarde ("AW") geeft de gehalten aan zoals die op dit moment voorkomen in de bodem van natuur- en landbouwgronden, waarvoor geldt dat er geen sprake is van belasting door lokale verontreinigingsbronnen;
- *streefwaarde:*
deze waarde ("S") geeft het milieukwaliteitsniveau aan voor grondwater, waarbij als nadelig te waarden effecten verwaarloosbaar worden geacht;
- *tussenwaarde:*
deze waarde ("T") is de helft van de som van de achtergrondwaarde (of in het geval van grondwater de streefwaarde) en de interventiewaarde. De tussenwaarde is de concentratiegrens waarboven in beginsel nader onderzoek moet worden uitgevoerd, omdat het vermoeden van ernstige bodemverontreiniging bestaat;
- *interventiewaarde:*
deze waarde ("I") geeft het niveau voor verontreinigingen in grond en grondwater aan waarboven ernstige vermindering of dreigende vermindering optreedt van de functionele eigenschappen, die de bodem heeft voor mens, plant of dier. Bij gehalten en/of concentraties boven de interventiewaarde is er sprake van een sterke verontreiniging. Bij overschrijding van de interventiewaarde wordt vaak een nader onderzoek uitgevoerd om de ernst van de verontreiniging en de spoedeisendheid van de sanering te bepalen. Wanneer het boven de tussenwaarde of interventiewaarde gelegen gehalte een natuurlijke oorsprong heeft, is uitvoering van vervolgonderzoek meestal niet noodzakelijk.

In bijlage 5 is de toetsingstabel opgenomen uit de eerder genoemde circulaire. Deze bijlage bevat de achtergrondwaarden en de interventiewaarden voor een standaardbodem (10% organische stof en 25% lutum). De gemeten gehalten zijn door middel van een BoToVa-toetsing, met behulp van de door het laboratorium bepaalde waarden voor het organische stof- en lutumgehalte, omgerekend naar gehalten in een standaardbodem en vervolgens getoetst.

De gebruikte analysetechnieken zijn weergegeven op de certificaten in bijlage 4a. Om de mate van verontreiniging aan te geven wordt de volgende terminologie gebruikt:

Grond:

- | | |
|------------------------|--|
| - niet verontreinigd: | gehalte $\leq$ achtergrondwaarde en/of detectielimiet; |
| - licht verontreinigd: | gehalte $>$ achtergrondwaarde en $\leq$ tussenwaarde; |
| - matig verontreinigd: | gehalte $>$ tussenwaarde $\leq$ interventiewaarde; |
| - sterk verontreinigd: | gehalte $>$ interventiewaarde. |

Grondwater:

- | | |
|------------------------|---|
| - niet verontreinigd: | concentratie $\leq$ streefwaarde en/of detectielimiet; |
| - licht verontreinigd: | concentratie $>$ streefwaarde en $\leq$ tussenwaarde; |
| - matig verontreinigd: | concentratie $>$ tussenwaarde $\leq$ interventiewaarde; |
| - sterk verontreinigd: | concentratie $>$ interventiewaarde. |

5.3 Resultaten grond- en grondwatermonsters

Tabel IV geeft een overzicht van de parameters in de grond die de geldende toetsingskaders overschrijden.

Tabel IV. *Overschrijdingen toetsingskaders grond*

Grondmeng-monster	Traject (cm -mv)	Gehalte > AW (licht verontreinigd)	Gehalte > T (matig verontreinigd)	Gehalte > I (sterk verontreinigd)
MM1	01 (0-50) + 02 (0-50) + 03 (0-50) 04 (0-50) + 05 (0-50) + 06 (0-50) 07 (0-50)	-	-	-
MM2	01 (100-130) + 02 (130-170)	nikkel	-	-
MM3	02 (0-25) + 07 (0-25)	DDE (som)	-	-
MM4	01 (0-25) + 03 (0-25) + 06 (0-25)	DDE (som) OCB (som)	-	-
MM5	03 (0-25) + 04 (0-25)	DDE (som)	-	-

Tabel V geeft een overzicht van de parameters in het grondwater die het geldende toetsingskader overschrijden.

Tabel V. *Overschrijdingen toetsingskader grondwater*

Grondwater-monster	Situering peilbuis	Concentratie > S (licht verontreinigd)	Concentratie > T (matig verontreinigd)	Concentratie > I (sterk verontreinigd)
01	centraal op onderzoekslocatie	barium	-	-

Bijlage 4a bevat de door het laboratorium aangeleverde analysecertificaten. Bijlage 4b bevat de getoetste analyseresultaten. Bijlage 4c bevat een indicatieve toetsing aan het Besluit bodemkwaliteit.

6 SAMENVATTING, CONCLUSIES EN ADVIES

Econsultancy heeft in opdracht van de gemeente Lingewaal een verkennend bodemonderzoek uitgevoerd aan de Basil Scarfflaan (ong.) te Herwijnen.

Het bodemonderzoek is uitgevoerd in het kader van de voorgenomen bestemmingsplanwijziging alsmede de voorgenomen nieuwbouw op de onderzoekslocatie.

Ter plaatse van de voormalige boomgaard wordt verwacht dat er wisselende gehalten aan verontreinigende stoffen voorkomen. De verwachte verontreinigende stoffen voor deze situatie zijn organochloor bestrijdingsmiddelen (OCB).

Op basis van het vooronderzoek is geconcludeerd, dat dit deel van de onderzoekslocatie onderzocht dient te worden volgens de strategie voor een "verdachte locatie met diffuse bodembelasting en een heterogene verontreiniging op schaal van monsterneming" (VED-HE).

Voor de overige parameters dient de locatie te worden onderzocht volgens de strategie "onverdacht" (ONV). Bij onverdachte locaties luidt de onderzoekshypothese dat de bodem niet verontreinigd is.

De bodem bestaat voornamelijk uit zwak zandige, klei. De bovengrond is tot een diepte van 1,3 m -mv bovendien zwak tot matig humeus. De ondergrond is plaatselijk sterk veenhoudend.

Er zijn op basis van het vooronderzoek, tijdens de terreininspectie en bij de uitvoering van de veldwerkzaamheden geen aanwijzingen gevonden, die aanleiding geven een asbestverontreiniging op de locatie te verwachten.

De bovengrond is licht verontreinigd met DDE en OCB, de ondergrond is licht verontreinigd met nikkel. Voor de lichte verontreiniging met zware metalen heeft Econsultancy vooralsnog geen verklaring. De lichte verontreiniging met DDE en OCB houdt mogelijk verband met de boomgaard die tussen 1960 en 2018 op de onderzoekslocatie heeft gelegen.

Het grondwater is licht verontreinigd met barium. Deze metaalverontreiniging is hoogstwaarschijnlijk te relateren aan regionaal verhoogde achtergrondconcentraties van metalen in het grondwater.

De vooraf gestelde hypothese, dat de toplaag van de onderzoekslocatie als "verdacht" kan worden beschouwd op bestrijdingsmiddelen wordt, op basis van de onderzoeksresultaten, bevestigd. De vooraf gestelde hypothese dat de onderzoekslocatie als "onverdacht" kan worden beschouwd voor de overige parameters wordt, op basis van de onderzoeksresultaten verworpen. Echter, gelet op de aard en mate van verontreiniging, bestaat er géén reden voor een nader onderzoek en zijn er geen belemmeringen voor de voorgenomen ontwikkelingen op de onderzoekslocatie


Indien er werkzaamheden plaatsvinden, waarbij grond vrijkomt, kan de grond niet zonder meer worden afgevoerd of elders worden toegepast. De regels van het Besluit bodemkwaliteit zijn hierop mogelijk van toepassing.

Econsultancy
Doetinchem, 15 oktober 2018

Bijlage 1 Topografische ligging van de locatie



Schaal 1:25.000
Deze kaart is noordgericht

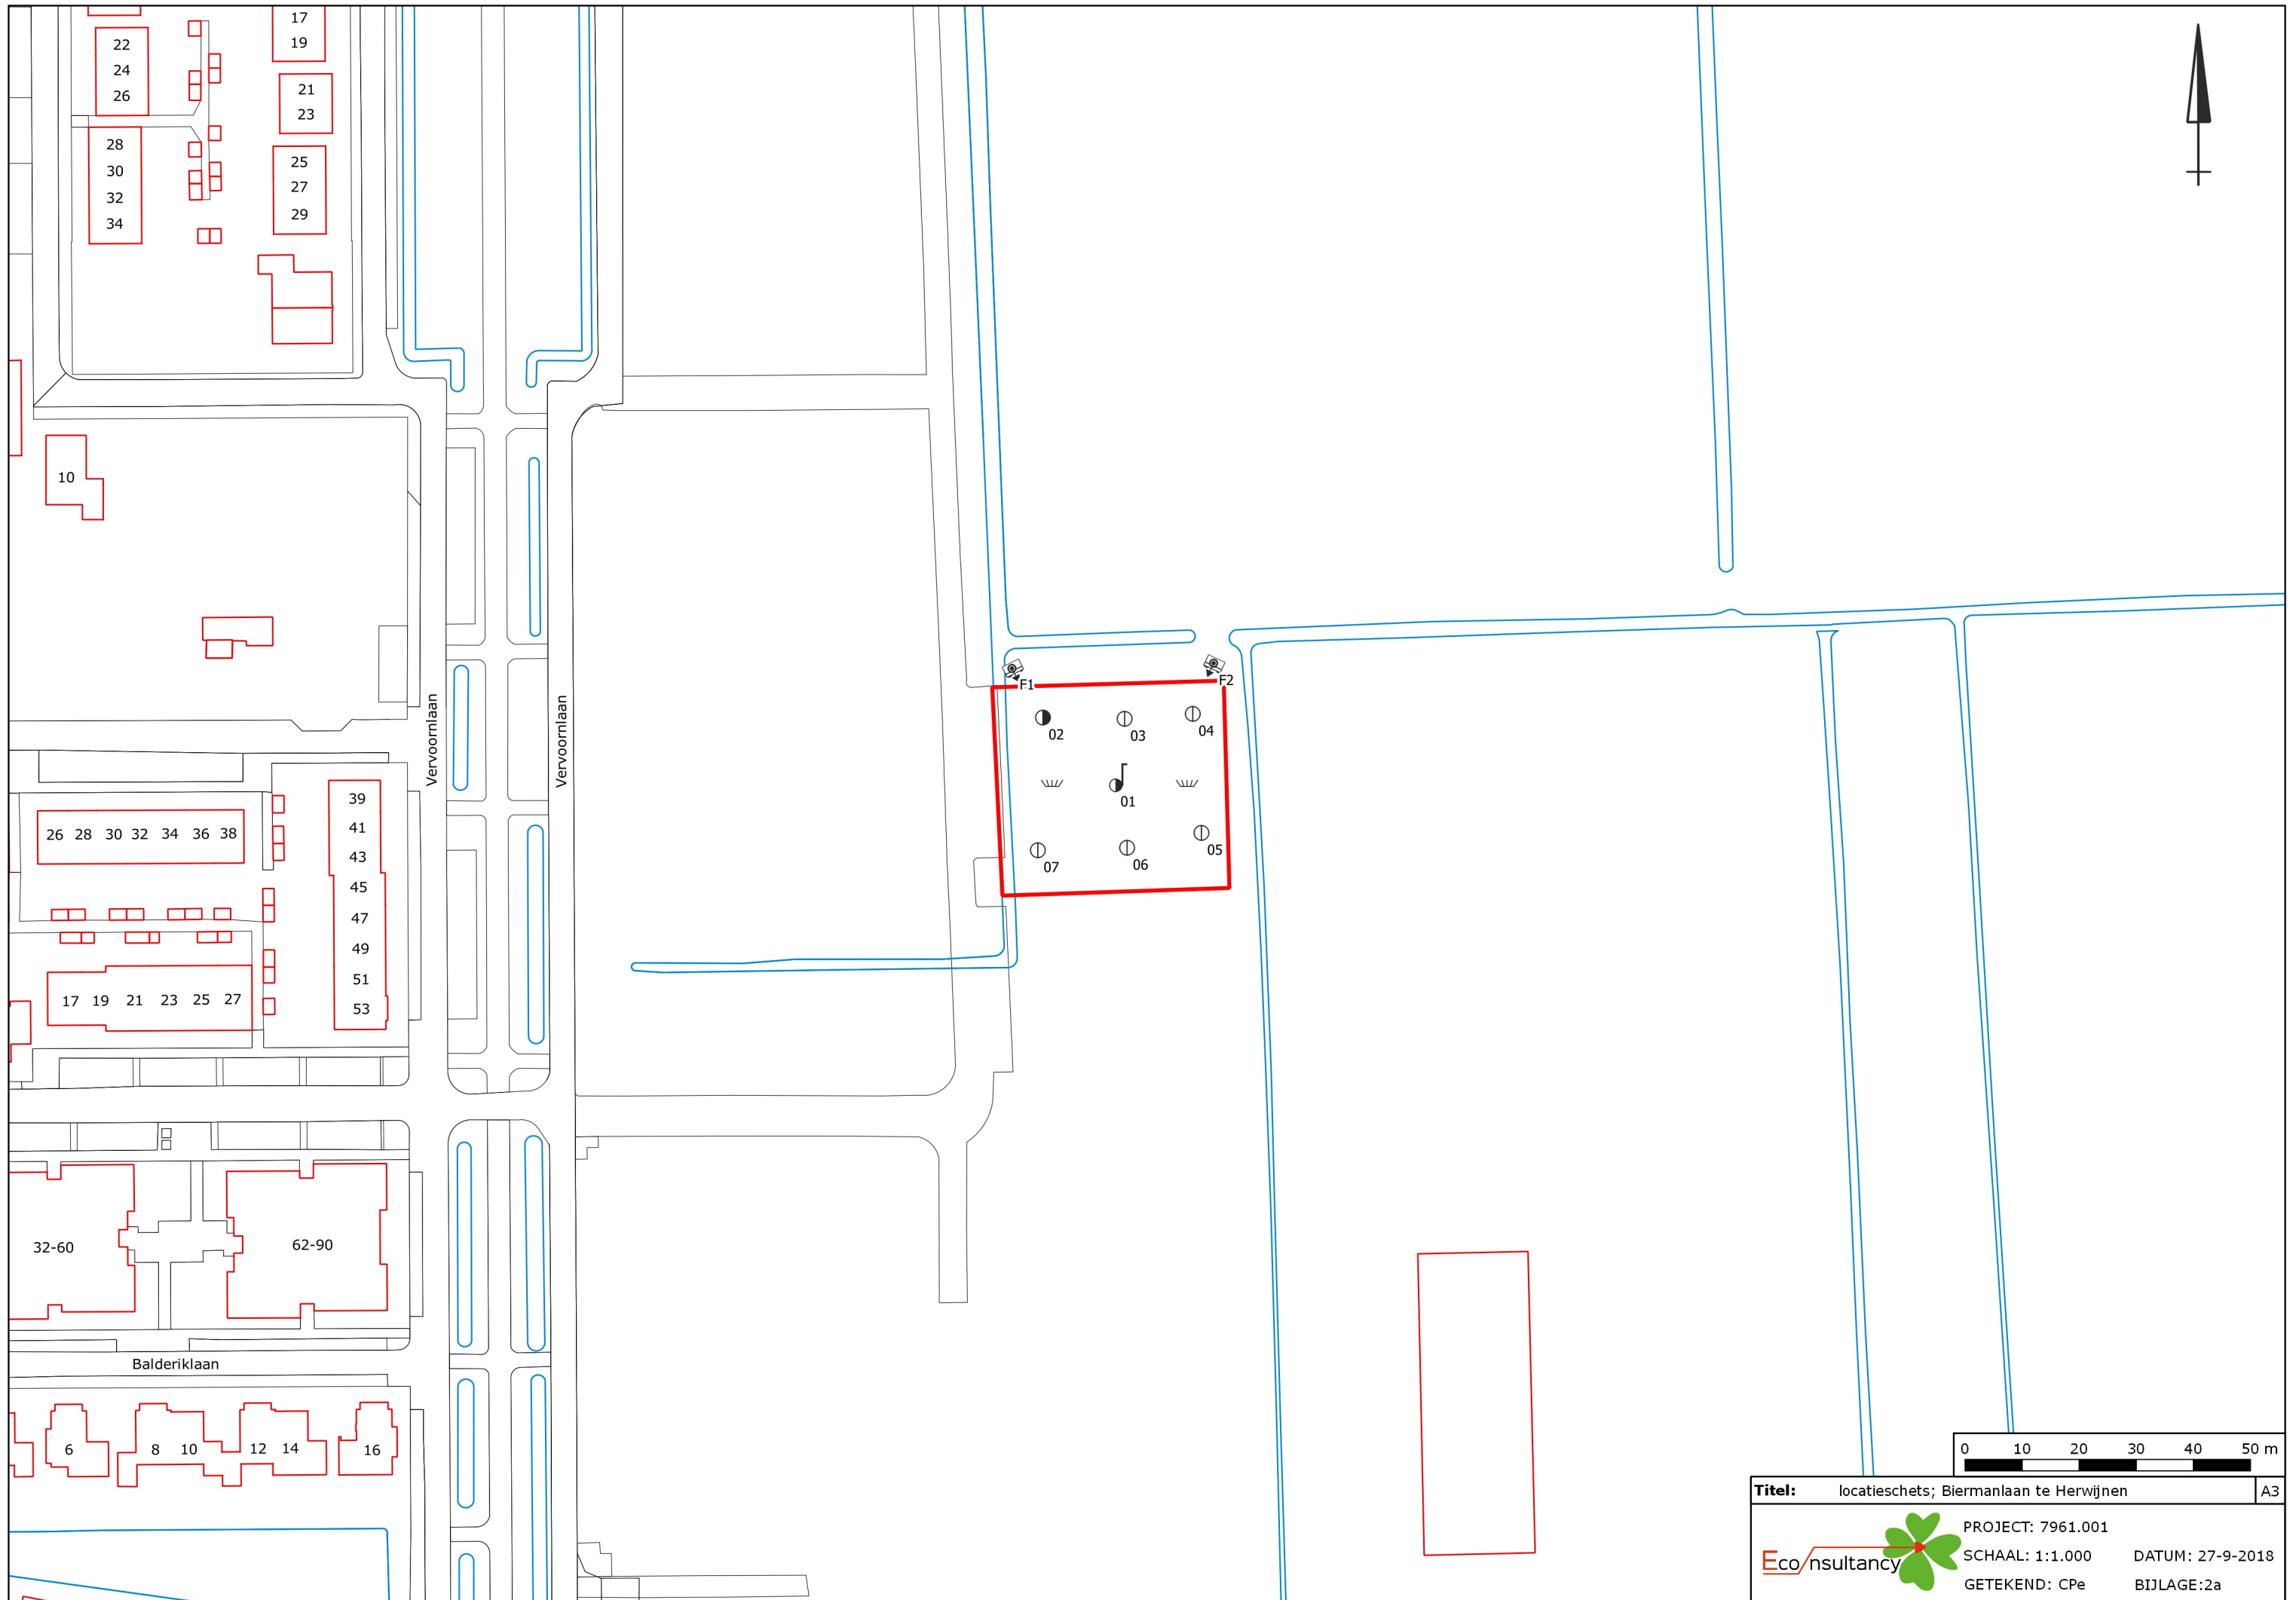

Legenda

Boringen	
Omschrijving	Symbool
Boring tot 0,5 m -mv	
Boring tot 1,0 m -mv	
Boring tot 1,5 m -mv	
Boring tot 2,0 m -mv	
Boring tot 2,5 m -mv	
Boring tot 3,0 m -mv	
Boring tot 3,5 m -mv	
Boring tot 4,0 m -mv	
Boring tot 4,5 m -mv	
Boring tot 5,0 m -mv	
Peilbuis	
Peilbuis (diep)	
Voorgaande boring tot 0,5 m -mv	
Voorgaande boring tot 1,0 m -mv	
Voorgaande boring tot 1,5 m -mv	
Voorgaande boring tot 2,0 m -mv	
Voorgaande boring tot 2,5 m -mv	
Voorgaande boring tot 3,0 m -mv	
Voorgaande boring tot 3,5 m -mv	
Voorgaande boring tot 4,0 m -mv	
Voorgaande boring tot 4,5 m -mv	
Voorgaande boring tot 5,0 m -mv	
Voorgaande peilbuis	
Voorgaande peilbuis (diep)	
Kernboring 80 mm	
Kernboring 120 mm + boring tot 0,5 m -mv	
Kernboring 120 mm + boring tot 1,0 m -mv	
Kernboring 120 mm + boring tot 1,5 m -mv	
Kernboring 120 mm + boring tot 2,0 m -mv	
Kernboring 120 mm + boring tot 2,5 m -mv	
Kernboring 120 mm + boring tot 3,0 m -mv	
Kernboring 120 mm + boring tot 3,5 m -mv	
Kernboring 120 mm + boring tot 4,0 m -mv	
Kernboring 120 mm + boring tot 4,5 m -mv	
Kernboring 120 mm + boring tot 5,0 m -mv	
Kernboring 120 mm	

Boringen	
Omschrijving	Symbool
Asbestgat 30x30x50	
Asbestgat 30x30x50 + boring tot 0,5 m -mv	
Asbestgat 30x30x50 + boring tot 1,0 m -mv	
Asbestgat 30x30x50 + boring tot 1,5 m -mv	
Asbestgat 30x30x50 + boring tot 2,0 m -mv	
Asbestgat 30x30x50 + boring tot 2,5 m -mv	
Asbestgat 30x30x50 + boring tot 3,0 m -mv	
Asbestgat 30x30x50 + boring tot 3,5 m -mv	
Asbestgat 30x30x50 + boring tot 4,0 m -mv	
Asbestgat 30x30x50 + boring tot 4,5 m -mv	
Asbestgat 30x30x50 + boring tot 5,0 m -mv	
Asbestgat 30x30x50 + peilbuis	
Asbestgat 30x30x50 + peilbuis (diep)	
Asbestgat 100x100x50	
Asbestgat 100x100x50 + boring tot 0,5 m -mv	
Asbestgat 100x100x50 + boring tot 1,0 m -mv	
Asbestgat 100x100x50 + boring tot 1,5 m -mv	
Asbestgat 100x100x50 + boring tot 2,0 m -mv	
Asbestgat 100x100x50 + boring tot 2,5 m -mv	
Asbestgat 100x100x50 + boring tot 3,0 m -mv	
Asbestgat 100x100x50 + boring tot 3,5 m -mv	
Asbestgat 100x100x50 + boring tot 4,0 m -mv	
Asbestgat 100x100x50 + boring tot 4,5 m -mv	
Asbestgat 100x100x50 + boring tot 5,0 m -mv	
Asbestgat 100x100x50 + peilbuis	
Asbestgat 100x100x50 + peilbuis (diep)	
Kernboring + asbestgat 30x30 + Boring tot 0,5 m -mv +	
Kernboring + asbestgat 30x30 + Boring tot 1,0 m -mv +	
Kernboring + asbestgat 30x30 + Boring tot 1,5 m -mv +	
Kernboring + asbestgat 30x30 + Boring tot 2,0 m -mv +	
Kernboring + asbestgat 30x30 + Boring tot 2,5 m -mv +	
Kernboring + asbestgat 30x30 + Boring tot 3,0 m -mv +	
Kernboring + asbestgat 30x30 + Boring tot 3,5 m -mv +	
Kernboring + asbestgat 30x30 + Boring tot 4,0 m -mv +	
Kernboring + asbestgat 30x30 + Boring tot 4,5 m -mv +	
Kernboring + asbestgat 30x30 + Boring tot 5,0 m -mv +	
Kernboring + asbestgat 30x30 + peilbuis	
Kernboring + asbestgat 30x30 + peilbuis (diep)	

Symbolen	
Omschrijving	Symbool
Asfalt	
Beton	
Boom	
Bos	
Braak	
Depothoogte	
Fotoname	
Mangat	
Gras	
Grind	
Haag	
Klinker	
Oliefetafscheider	
Ontgravingsdiepte	
Ontluchtingspunt	
Onverhard	
Parkeerplaats	
Pomp	
Puinverharding	
Sleuf 200x40x50cm	
Spoorbaan	
Stelconplaat	
Struik	
Talud	
Tegel	
Vloestofdichte vloer	
Vulpunt	
Water	
Zeshoek tegel	
Zinkput	
Asbestverdacht plaatmateriaal op maaiveld	
Hekwerk	
Toekomstige bebouwing	
Voormalige bebouwing	
Bebouwing	
Locatiegrens	

Verontreiniging	
Omschrijving	Symbool
Ontgravingsvak	
Niet verontreinigd	
AW/S-waarde contour	
T-waarde contour	
I-waarde contour	
Niet verontreinigd	
Licht verontreinigd	
Matig verontreinigd	
Sterk verontreinigd	
Verspreiding verontreiniging onbekend	

Bijlage 2b Foto's onderzoekslocatie



Foto 1.



Foto 2.

Bijlage 3 Boorprofielen

Legenda (conform NEN 5104)

grind

	Grind, siltig
	Grind, zwak zandig
	Grind, matig zandig
	Grind, sterk zandig
	Grind, uiterst zandig

zand

	Zand, kleiig
	Zand, zwak siltig
	Zand, matig siltig
	Zand, sterk siltig
	Zand, uiterst siltig

veen

	Veen, mineraalarm
	Veen, zwak kleiig
	Veen, sterk kleiig
	Veen, zwak zandig
	Veen, sterk zandig

klei

	Klei, zwak siltig
	Klei, matig siltig
	Klei, sterk siltig
	Klei, uiterst siltig
	Klei, zwak zandig
	Klei, matig zandig
	Klei, sterk zandig

leem

	Leem, zwak zandig
	Leem, sterk zandig

overige toevoegingen

	zwak humeus
	matig humeus
	sterk humeus
	zwak grindig
	matig grindig
	sterk grindig

geur

	geen geur
	zwakke geur
	matige geur
	sterke geur
	uiterste geur

olie

	geen olie-water reactie
	zwakke olie-water reactie
	matige olie-water reactie
	sterke olie-water reactie
	uiterste olie-water reactie

p.i.d.-waarde

	>0
	>1
	>10
	>100
	>1000
	>10000

monsters


	geroerd monster
	ongeroerd monster
	volumering

overig


	bijzonder bestanddeel
	Gemiddeld hoogste grondwaterstand
	grondwaterstand (tijdens veldwerk)
	Gemiddeld laagste grondwaterstand

	slib
	water

peilbuis

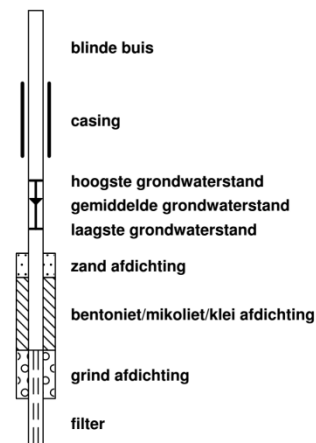


Boring: 01

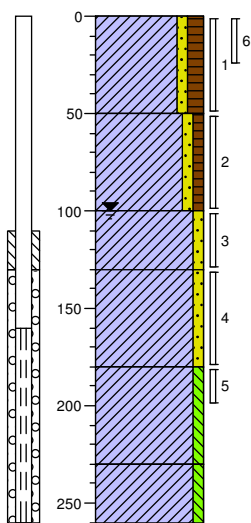


0	gras
	Klei, zwak zandig, matig humeus, donkerbruin, Edelmanboor
50	Klei, zwak zandig, zwak humeus, lichtbruin, Edelmanboor
100	Klei, zwak zandig, licht grijsbeige, Edelmanboor
130	Klei, zwak zandig, neutraalgrijs, Edelmanboor
180	Klei, zwak siltig, sterk veenhoudend, donker grijsbruin, Edelmanboor
230	Klei, zwak siltig, licht blauwgrijs, Edelmanboor
260	

Boring: 02

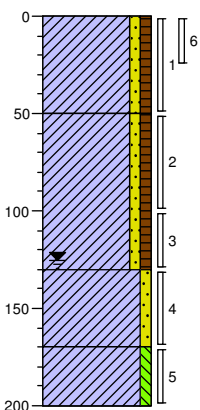


0	gras
	Klei, zwak zandig, zwak humeus, donkerbruin, Edelmanboor
50	Klei, zwak zandig, zwak humeus, licht beigebruin, Edelmanboor
130	Klei, zwak zandig, donkergrijs, Edelmanboor
170	Klei, zwak siltig, sterk veenhoudend, donker grijsbruin, Edelmanboor
200	

Boring: 03

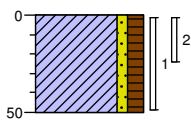


0	gras
	Klei, zwak zandig, matig humeus, donkerbruin, Edelmanboor
50	

Boring: 04

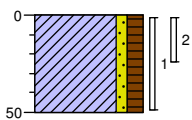


0	gras
	Klei, zwak zandig, matig humeus, donkerbruin, Edelmanboor
50	

Boring: 05

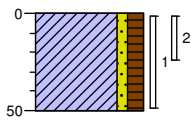


0	gras
	Klei, zwak zandig, matig humeus, donkerbruin, Edelmanboor
50	

Boring: 06

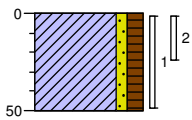

0	gras
	Klei, zwak zandig, matig humeus, donkerbruin, Edelmanboor
50	

Boring: 07

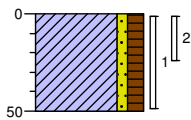

0	gras
	Klei, zwak zandig, matig humeus, donkerbruin, Edelmanboor
50	

Bijlage 4a Analysecertificaten

Econsultancy
T.a.v. R.A.P. Kempers
Fabriekstraat 19c
7005 AP DOETINCHEM

Analysecertificaat

Datum: 03-Oct-2018

Hierbij ontvangt u de resultaten van het navolgende laboratoriumonderzoek.

Certificaatnummer/Versie	2018140399/1
Uw project/verslagnummer	7961.001
Uw projectnaam	Herwijnen
Uw ordernummer	
Monster(s) ontvangen	26-Sep-2018

Dit certificaat mag uitsluitend in zijn geheel worden gereproduceerd.
De analyse resultaten hebben alleen betrekking op het beproefde object.

De grondmonsters worden tot 4 weken na datum ontvangst bewaard en watermonsters tot 2 weken na datum ontvangst. Zonder tegenbericht worden de monsters nadien afgevoerd.
Indien de monsters langer bewaard dienen te blijven verzoeken wij U dit exemplaar uiterlijk 1 werkdag voor afloop van de standaardbewaarperiode ondertekend aan ons te retourneren. Voor de kosten van het langer bewaren van monsters verwijzen wij naar de prijslijst.

Bewaren tot:

Datum:

Naam:

Handtekening:

Wij vertrouwen erop uw opdracht hiermee naar verwachting te hebben uitgevoerd, mocht U naar aanleiding van dit analysecertificaat nog vragen hebben verzoeken wij U contact op te nemen met de afdeling Verkoop en Advies.

Met vriendelijke groet,

Eurofins Analytico B.V.



Ing. A. Veldhuizen
Technical Manager

Eurofins Analytico B.V.

Gildeweg 42-46
3771 NB Barneveld
P.O. Box 459
3770 AL Barneveld NL

Tel. +31 (0)34 242 63 00
Fax +31 (0)34 242 63 99
E-mail info-env@eurofins.nl
Site www.eurofins.nl

BNP Paribas S.A. 227 9245 25
IBAN: NL71BNPA0227924525
BIC: BNPA NL2A
KvK/CoC No. 09088623
BTW/VAT No. NL 8043.14.883.B01

Eurofins Analytico B.V. is ISO 14001: 2004 gecertificeerd door TÜV en erkend door het Vlaamse Gewest (OVAM en Dep. Omgeving), het Brusselse Gewest (BIM), het Waalse Gewest (DGRNE-OWD) en door de overheid van Luxemburg (MEV).

Analysecertificaat

Uw project/verslagnummer 7961.001
Uw projectnaam Herwijnen
Uw ordernummer

Certificaatnummer/Versie 2018140399/1
Startdatum 26-Sep-2018
Rapportagedatum 03-Oct-2018/16:18
Bijlage A,B,C
Pagina 1/3

Monsternemer Marc Timmermans
Monstermatrix Grond (AS3000)

Analyse	Eenheid	1	2	3	4	5
Voorbehandeling						
Cryogeen malen AS3000		Uitgevoerd	Uitgevoerd	Uitgevoerd	Uitgevoerd	Uitgevoerd
Bodemkundige analyses						
S Droge stof	% (m/m)	80.2	63.0	80.3	79.0	78.0
S Organische stof	% (m/m) ds	4.7	5.8	7.7 ¹⁾	7.2 ¹⁾	6.8 ¹⁾
Gloeirest	% (m/m) ds	92.9	91.3	91.9	92.4	92.8
S Korrelgrootte < 2 µm (Lutum)	% (m/m) ds	34.7	42.3			
Metalen						
S Barium (Ba)	mg/kg ds	170	390			
S Cadmium (Cd)	mg/kg ds	0.25	0.21			
S Kobalt (Co)	mg/kg ds	13	16			
S Koper (Cu)	mg/kg ds	23	29			
S Kwik (Hg)	mg/kg ds	0.056	0.065			
S Molybdeen (Mo)	mg/kg ds	<1.5	<1.5			
S Nikkel (Ni)	mg/kg ds	39	58			
S Lood (Pb)	mg/kg ds	29	29			
S Zink (Zn)	mg/kg ds	78	100			
Minerale olie						
Minerale olie (C10-C12)	mg/kg ds	<3.0	<3.0			
Minerale olie (C12-C16)	mg/kg ds	<5.0	<5.0			
Minerale olie (C16-C21)	mg/kg ds	5.3	<5.0			
Minerale olie (C21-C30)	mg/kg ds	<11	11			
Minerale olie (C30-C35)	mg/kg ds	<5.0	8.3			
Minerale olie (C35-C40)	mg/kg ds	<6.0	<6.0			
S Minerale olie totaal (C10-C40)	mg/kg ds	<35	<35			
Organo chloorbestrijdingsmiddelen, OCB						
S alfa-HCH	mg/kg ds			<0.0010	<0.0010	<0.0010
S beta-HCH	mg/kg ds			<0.0010	<0.0010	<0.0010
S gamma-HCH	mg/kg ds			<0.0010	<0.0010	<0.0010
S delta-HCH	mg/kg ds			<0.0010	<0.0010	<0.0010

Nr.	Monsteromschrijving	Datum monstername	Monster nr.
1	MM1 01 (0-50) 02 (0-50) 03 (0-50) 04 (0-50) 05 (0-50) 06 (0-50) 07 (0-50)	26-Sep-2018	10324618
2	MM2 01 (100-130) 02 (130-170)	26-Sep-2018	10324619
3	MM3 02 (0-25) 07 (0-25)	26-Sep-2018	10324620
4	MM4 01 (0-25) 03 (0-25) 06 (0-25)	26-Sep-2018	10324621
5	MM5 03 (0-25) 04 (0-25)	26-Sep-2018	10324622

Q: door RvA geaccrediteerde verrichting
A: AP04 erkende verrichting
S: AS SIKB erkende verrichting
V: VLAREL erkende verrichting
M: MCERTS erkend

Eurofins Analytico B.V.

Dit certificaat mag uitsluitend in zijn geheel worden gereproduceerd.
Eurofins Analytico B.V. is ISO 14001: 2004 gecertificeerd door TÜV en erkend door het Vlaamse Gewest (OVAM en Dep. Omgeving), het Brusselse Gewest (BIM), het Waalse Gewest (DGRNE-OWD) en door de overheid van Luxemburg (MEV).

Gildeweg 42-46 Tel. +31 (0)34 242 63 00
3771 NB Barneveld Fax +31 (0)34 242 63 99
P.O. Box 459 E-mail info-env@eurofins.nl
3770 AL Barneveld NL Site www.eurofins.nl

BNP Paribas S.A. 227 9245 25
IBAN: NL71BNPA0227924525
BIC: BNPA NL2A
KvK/CoC No. 09088623
BTW/VAT No. NL 8043.14.883.B01


TESTEN
RvA L010

Analysecertificaat

Uw project/verslagnummer 7961.001
Uw projectnaam Herwijnen
Uw ordernummer

Certificaatnummer/Versie 2018140399/1
Startdatum 26-Sep-2018
Rapportagedatum 03-Oct-2018/16:18
Bijlage A,B,C
Pagina 2/3

Monsternemer Marc Timmermans
Monstermatrix Grond (AS3000)

Analyse	Eenheid	1	2	3	4	5
S Hexachloorbenzeen	mg/kg ds			<0.0010	<0.0010	<0.0010
S Heptachloor	mg/kg ds			<0.0010	<0.0010	<0.0010
S Heptachloorepoxide(cis- of A)	mg/kg ds			<0.0010	<0.0010	<0.0010
S Heptachloorepoxide(trans- of B)	mg/kg ds			<0.0010	<0.0010	<0.0010
S Hexachloorbutadieen	mg/kg ds			<0.0010	<0.0010	<0.0010
S Aldrin	mg/kg ds			<0.0010	<0.0010	<0.0010
S Dieldrin	mg/kg ds			<0.0010	<0.0010	<0.0010
S Endrin	mg/kg ds			<0.0010	<0.0010	<0.0010
S Isodrin	mg/kg ds			<0.0010	<0.0010	<0.0010
S Telodrin	mg/kg ds			<0.0010	<0.0010	<0.0010
S alfa-Endosulfan	mg/kg ds			<0.0010	<0.0010	<0.0010
Q beta-Endosulfan	mg/kg ds			<0.0010	<0.0010	<0.0010
S Endosulfansulfaat	mg/kg ds			<0.0020	<0.0020	<0.0020
S alfa-Chloordaan	mg/kg ds			<0.0010	<0.0010	<0.0010
S gamma-Chloordaan	mg/kg ds			<0.0010	<0.0010	<0.0010
S o,p'-DDT	mg/kg ds			0.0019	0.0067	0.0042
S p,p'-DDT	mg/kg ds			0.021	0.039	0.025
S o,p'-DDE	mg/kg ds			<0.0010	0.0013	<0.0010
S p,p'-DDE	mg/kg ds			0.090	0.25	0.17
S o,p'-DDD	mg/kg ds			<0.0010	0.0016	0.0010
S p,p'-DDD	mg/kg ds			0.0041	0.0084	0.0064
S HCH (som) (factor 0,7)	mg/kg ds			0.0021 ²⁾	0.0021 ²⁾	0.0021 ²⁾
S Drins (som) (factor 0,7)	mg/kg ds			0.0021 ²⁾	0.0021 ²⁾	0.0021 ²⁾
S Heptachloorepoxide (som) (factor 0,7)	mg/kg ds			0.0014 ²⁾	0.0014 ²⁾	0.0014 ²⁾
S DDD (som) (factor 0,7)	mg/kg ds			0.0048	0.010	0.0074
S DDE (som) (factor 0,7)	mg/kg ds			0.090	0.26	0.18
S DDT (som) (factor 0,7)	mg/kg ds			0.023	0.046	0.029
S DDX (som) (factor 0,7)	mg/kg ds			0.12	0.31	0.21
S Chloordaan (som) (factor 0,7)	mg/kg ds			0.0014 ²⁾	0.0014 ²⁾	0.0014 ²⁾
S OCB (som) LB (factor 0,7)	mg/kg ds			0.13	0.32	0.22
S OCB (som) WB (factor 0,7)	mg/kg ds			0.13	0.32	0.22

Nr.	Monsteromschrijving	Datum monstername	Monster nr.
1	MM1 01 (0-50) 02 (0-50) 03 (0-50) 04 (0-50) 05 (0-50) 06 (0-50) 07 (0-50)	26-Sep-2018	10324618
2	MM2 01 (100-130) 02 (130-170)	26-Sep-2018	10324619
3	MM3 02 (0-25) 07 (0-25)	26-Sep-2018	10324620
4	MM4 01 (0-25) 03 (0-25) 06 (0-25)	26-Sep-2018	10324621
5	MM5 03 (0-25) 04 (0-25)	26-Sep-2018	10324622

Q: door RvA geaccrediteerde verrichting
A: AP04 erkende verrichting
S: AS SIKB erkende verrichting
V: VLAREL erkende verrichting
M: MCERTS erkend

Eurofins Analytico B.V.

Gildeweg 42-46
3771 NB Barneveld
P.O. Box 459
3770 AL Barneveld NL
Tel. +31 (0)34 242 63 00
Fax +31 (0)34 242 63 99
E-mail info-env@eurofins.nl
Site www.eurofins.nl

BNP Paribas S.A. 227 9245 25
IBAN: NL71BNPA0227924525
BIC: BNPANL2A
KvK/CoC No. 09088623
BTW/VAT No. NL 8043.14.883.B01

Dit certificaat mag uitsluitend in zijn geheel worden gereproduceerd.
Eurofins Analytico B.V. is ISO 14001: 2004 gecertificeerd door TÜV en erkend door het Vlaamse Gewest (OVAM en Dep. Omgeving), het Brusselse Gewest (BIM), het Waalse Gewest (DGRNE-OWD) en door de overheid van Luxemburg (MEV).

Analysecertificaat

Uw project/verslagnummer 7961.001
Uw projectnaam Herwijnen
Uw ordernummer

Monsternemer Marc Timmermans
Monstermatrix Grond (AS3000)

Certificaatnummer/Versie 2018140399/1
Startdatum 26-Sep-2018
Rapportagedatum 03-Oct-2018/16:18
Bijlage A,B,C
Pagina 3/3

Analyse	Eenheid	1	2	3	4	5
Polychloorbifenylen, PCB						
S PCB 28	mg/kg ds	<0.0010	<0.0010			
S PCB 52	mg/kg ds	<0.0010	<0.0010			
S PCB 101	mg/kg ds	<0.0010	<0.0010			
S PCB 118	mg/kg ds	<0.0010	<0.0010			
S PCB 138	mg/kg ds	<0.0010	<0.0010			
S PCB 153	mg/kg ds	<0.0010	<0.0010			
S PCB 180	mg/kg ds	<0.0010	<0.0010			
S PCB (som 7) (factor 0,7)	mg/kg ds	0.0049 ²⁾	0.0049 ²⁾			
Polycyclische Aromatische Koolwaterstoffen, PAK						
S Naftaleen	mg/kg ds	<0.050	<0.050			
S Fenanthreen	mg/kg ds	<0.050	<0.050			
S Anthraceen	mg/kg ds	0.071	<0.050			
S Fluorantheen	mg/kg ds	0.22	<0.050			
S Benzo(a)anthraceen	mg/kg ds	0.095	<0.050			
S Chryseen	mg/kg ds	0.096	<0.050			
S Benzo(k)fluorantheen	mg/kg ds	<0.050	<0.050			
S Benzo(a)pyreen	mg/kg ds	<0.050	<0.050			
S Benzo(ghi)peryleen	mg/kg ds	<0.050	<0.050			
S Indeno(123-cd)pyreen	mg/kg ds	<0.050	<0.050			
S PAK VROM (10) (factor 0,7)	mg/kg ds	0.69	0.35 ²⁾			

Nr. Monsteromschrijving

1	MM1 01 (0-50) 02 (0-50) 03 (0-50) 04 (0-50) 05 (0-50) 06 (0-50) 07 (0-50)
2	MM2 01 (100-130) 02 (130-170)
3	MM3 02 (0-25) 07 (0-25)
4	MM4 01 (0-25) 03 (0-25) 06 (0-25)
5	MM5 03 (0-25) 04 (0-25)

Datum monstername	Monster nr.
26-Sep-2018	10324618
26-Sep-2018	10324619
26-Sep-2018	10324620
26-Sep-2018	10324621
26-Sep-2018	10324622

Akkoord
Pr.coörd.

Eurofins Analytico B.V.



Q: door RvA geaccrediteerde verrichting
A: AP04 erkende verrichting
S: AS SIKB erkende verrichting
V: VLAREL erkende verrichting
M: MCERTS erkend

Dit certificaat mag uitsluitend in zijn geheel worden gereproduceerd.

Gildeweg 42-46 Tel. +31 (0)34 242 63 00
3771 NB Barneveld Fax +31 (0)34 242 63 99
P.O. Box 459 E-mail info-env@eurofins.nl
3770 AL Barneveld NL Site www.eurofins.nl

BNP Paribas S.A. 227 9245 25
IBAN: NL71BNPA0227924525
BIC: BNPANL2A
KvK/CoC No. 09088623
BTW/VAT No. NL 8043.14.883.B01

Eurofins Analytico B.V. is ISO 14001: 2004 gecertificeerd door TÜV en erkend door het Vlaamse Gewest (OVAM en Dep. Omgeving), het Brusselse Gewest (BIM), het Waalse Gewest (DGRNE-OWD) en door de overheid van Luxemburg (MEV).



Bijlage (A) met deelmonsterinformatie behorende bij analysecertificaat 2018140399/1

Pagina 1/1


Monster nr.	Boornr	Omschrijving	Van	Tot	Barcode	Monstername ID/Monsteromsch.
10324618	01	1	0	50	0535694524	MM1 01 (0-50) 02 (0-50) 03 (0-50)
10324618	02	1	0	50	0535694015	MM1 01 (0-50) 02 (0-50) 03 (0-50)
10324618	03	1	0	50	0535694017	MM1 01 (0-50) 02 (0-50) 03 (0-50)
10324618	04	1	0	50	0535694024	MM1 01 (0-50) 02 (0-50) 03 (0-50)
10324618	05	1	0	50	0535694023	MM1 01 (0-50) 02 (0-50) 03 (0-50)
10324618	06	1	0	50	0535694025	MM1 01 (0-50) 02 (0-50) 03 (0-50)
10324618	07	1	0	50	0535693989	MM1 01 (0-50) 02 (0-50) 03 (0-50)
10324619	02	4	130	170	0535694016	MM2 01 (100-130) 02 (130-170)
10324619	01	3	100	130	0535694526	MM2 01 (100-130) 02 (130-170)
10324620	02	6	0	25	0535694014	MM3 02 (0-25) 07 (0-25)
10324620	07	2	0	25	0535693987	MM3 02 (0-25) 07 (0-25)
10324621	01	6	0	25	0535694018	MM4 01 (0-25) 03 (0-25) 06 (0-25)
10324621	03	2	0	25	0535694022	MM4 01 (0-25) 03 (0-25) 06 (0-25)
10324621	06	2	0	25	0535693988	MM4 01 (0-25) 03 (0-25) 06 (0-25)
10324622	03	2	0	25	0535694022	MM5 03 (0-25) 04 (0-25)
10324622	04	2	0	25	0535694012	MM5 03 (0-25) 04 (0-25)

Eurofins Analytico B.V.

Gildeweg 42-46
3771 NB Barneveld
P.O. Box 459
3770 AL Barneveld NL
Tel. +31 (0)34 242 63 00
Fax +31 (0)34 242 63 99
E-mail info-env@eurofins.nl
Site www.eurofins.nl

BNP Paribas S.A. 227 9245 25
IBAN: NL71BNPA0227924525
BIC: BNPA NL2A
KvK/CoC No. 09088623
BTW/VAT No. NL 8043.14.883.B01

Eurofins Analytico B.V. is ISO 14001: 2004 gecertificeerd door TÜV en erkend door het Vlaamse Gewest (OVAM en Dep. Omgeving), het Brusselse Gewest (BIM), het Waalse Gewest (DGRNE-OWD) en door de overheid van Luxemburg (MEV).

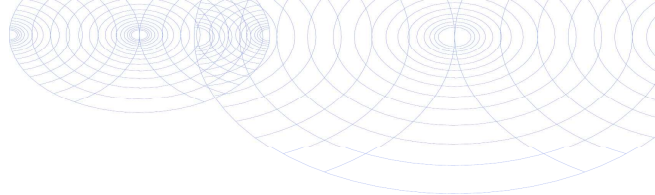**Bijlage (B) met opmerkingen behorende bij analysecertificaat 2018140399/1**

Pagina 1/1

Opmerking 1)

Het organische stof gehalte is gecorrigeerd voor het lutumgehalte van 5.4 % m/m (SIKB 3010 pb 3).

Opmerking 2)

De toetswaarde van de som is gelijk aan de sommatie van 0,7*RG

**Eurofins Analytico B.V.**

Gildeweg 42-46 Tel. +31 (0)34 242 63 00
3771 NB Barneveld Fax +31 (0)34 242 63 99
P.O. Box 459 E-mail info-env@eurofins.nl
3770 AL Barneveld NL Site www.eurofins.nl

BNP Paribas S.A. 227 9245 25
IBAN: NL71BNPA0227924525
BIC: BNPNL2A
KvK/CoC No. 09088623
BTW/VAT No. NL 8043.14.883.B01

Eurofins Analytico B.V. is ISO 14001: 2004 gecertificeerd door TÜV en erkend door het Vlaamse Gewest (OVAM en Dep. Omgeving), het Brusselse Gewest (BIM), het Waalse Gewest (DGRNE-OWD) en door de overheid van Luxemburg (MEV).

Bijlage (C) met methodeverwijzingen behorende bij analysecertificaat 2018140399/1

Pagina 1/1

Analyse	Methode	Techniek	Methode referentie
Cryogeen malen AS3000	W0106	Voorbehandeling	Cf. AS3000
Droge Stof	W0104	Gravimetrie	Cf. pb 3010-2 en gw. NEN-EN 15934
Organische stof (gloeiverlies)	W0109	Gravimetrie	Cf. pb 3010-3 en cf. NEN 5754
Korrelgrootte < 2 µm (lutum)	W0171	Sedimentatie	Cf. pb 3010-4 en cf. NEN 5753
Barium (Ba)	W0423	ICP-MS	Cf. pb 3010-5 en cf. NEN-EN-ISO 17294-2
Cadmium (Cd)	W0423	ICP-MS	Cf. pb 3010-5 en cf. NEN-EN-ISO 17294-2
Kobalt (Co)	W0423	ICP-MS	Cf. pb 3010-5 en cf. NEN-EN-ISO 17294-2
Koper (Cu)	W0423	ICP-MS	Cf. pb 3010-5 en cf. NEN-EN-ISO 17294-2
Kwik (Hg)	W0423	ICP-MS	Cf. pb 3010-5 en cf. NEN-EN-ISO 17294-2
Molybdeen (Mo)	W0423	ICP-MS	Cf. pb 3010-5 en cf. NEN-EN-ISO 17294-2
Nikkel (Ni)	W0423	ICP-MS	Cf. pb 3010-5 en cf. NEN-EN-ISO 17294-2
Lood (Pb)	W0423	ICP-MS	Cf. pb 3010-5 en cf. NEN-EN-ISO 17294-2
Zink (Zn)	W0423	ICP-MS	Cf. pb 3010-5 en cf. NEN-EN-ISO 17294-2
Minerale olie (C10-C40)	W0202	GC-FID	Cf. pb 3010-7 en gw. NEN-EN-ISO 16703
OCB (25)	W0262	GC-MS	Cf. pb 3020-1/2/3
OCB som AP04/AS3X	W0262	GC-MS	Cf. pb 3020-1/2/3
PCB (7)	W0271	GC-MS	Cf. pb 3010-8 en gw. NEN 6980
PAK som AS3000/AP04	W0271	GC-MS	Cf. pb. 3010-6 en gw. NEN-ISO 18287
PAK (10) (VR0M)	W0271	GC-MS	Cf. pb. 3010-6 en gw. NEN-ISO 18287

Nadere informatie over de toegepaste onderzoeksmethoden alsmede een classificatie van de meetonzekerheid staan vermeld in ons overzicht "Specificaties analysemethoden", versie juni 2016.

Econsultancy
T.a.v. R.A.P. Kempers
Fabriekstraat 19c
7005 AP DOETINCHEM

Analysecertificaat

Datum: 10-Oct-2018

Hierbij ontvangt u de resultaten van het navolgende laboratoriumonderzoek.

Certificaatnummer/Versie	2018144828/1
Uw project/verslagnummer	7961.001
Uw projectnaam	Herwijnen
Uw ordernummer	
Monster(s) ontvangen	03-Oct-2018

Dit certificaat mag uitsluitend in zijn geheel worden gereproduceerd.
De analyse resultaten hebben alleen betrekking op het beproefde object.

De grondmonsters worden tot 4 weken na datum ontvangst bewaard en watermonsters tot 2 weken na datum ontvangst. Zonder tegenbericht worden de monsters nadien afgevoerd.
Indien de monsters langer bewaard dienen te blijven verzoeken wij U dit exemplaar uiterlijk 1 werkdag voor afloop van de standaardbewaarperiode ondertekend aan ons te retourneren. Voor de kosten van het langer bewaren van monsters verwijzen wij naar de prijslijst.

Bewaren tot:

Datum:

Naam:

Handtekening:

Wij vertrouwen erop uw opdracht hiermee naar verwachting te hebben uitgevoerd, mocht U naar aanleiding van dit analysecertificaat nog vragen hebben verzoeken wij U contact op te nemen met de afdeling Verkoop en Advies.

Met vriendelijke groet,

Eurofins Analytico B.V.



Ing. A. Veldhuizen
Technical Manager

Eurofins Analytico B.V.

Gildeweg 42-46
3771 NB Barneveld
P.O. Box 459
3770 AL Barneveld NL

Tel. +31 (0)34 242 63 00
Fax +31 (0)34 242 63 99
E-mail info-env@eurofins.nl
Site www.eurofins.nl

BNP Paribas S.A. 227 9245 25
IBAN: NL71BNPA0227924525
BIC: BNPA NL2A
KvK/CoC No. 09088623
BTW/VAT No. NL 8043.14.883.B01

Eurofins Analytico B.V. is ISO 14001: 2004 gecertificeerd door TÜV en erkend door het Vlaamse Gewest (OVAM en Dep. Omgeving), het Brusselse Gewest (BIM), het Waalse Gewest (DGRNE-OWD) en door de overheid van Luxemburg (MEV).

Analysecertificaat

Uw project/verslagnummer 7961.001
Uw projectnaam Herwijnen
Uw ordernummer

Monsternemer Marc Timmermans
Monstermatrix Water (AS3000)

Certificaatnummer/Versie 2018144828/1
Startdatum 04-Oct-2018
Rapportagedatum 10-Oct-2018/13:44
Bijlage A,B,C
Pagina 1/2

Analyse	Eenheid	1
Metalen		
S Barium (Ba)	µg/L	120
S Cadmium (Cd)	µg/L	<0.20
S Kobalt (Co)	µg/L	<2.0
S Koper (Cu)	µg/L	<2.0
S Kwik (Hg)	µg/L	<0.050
S Molybdeen (Mo)	µg/L	<2.0
S Nikkel (Ni)	µg/L	<3.0
S Lood (Pb)	µg/L	<2.0
S Zink (Zn)	µg/L	<10
Vluchtige Aromatische Koolwaterstoffen		
S Benzeen	µg/L	<0.20
S Toluene	µg/L	<0.20
S Ethylbenzeen	µg/L	<0.20
S o-Xyleen	µg/L	<0.10
S m,p-Xyleen	µg/L	<0.20
S Xylenen (som) factor 0,7	µg/L	0.21 ¹⁾
BTEX (som)	µg/L	<0.90
S Naftaleen	µg/L	<0.020
S Styreen	µg/L	<0.20
Vluchtige organische halogeenkoolwaterstoffen		
S Dichloormethaan	µg/L	<0.20
S Trichloormethaan	µg/L	<0.20
S Tetrachloormethaan	µg/L	<0.10
S Trichlooretheen	µg/L	<0.20
S Tetrachlooretheen	µg/L	<0.10
S 1,1-Dichloorethaan	µg/L	<0.20
S 1,2-Dichloorethaan	µg/L	<0.20
S 1,1,1-Trichloorethaan	µg/L	<0.10
S 1,1,2-Trichloorethaan	µg/L	<0.10
S cis 1,2-Dichlooretheen	µg/L	<0.10

Nr. Monsteromschrijving

1 01-1-1

Datum monstername

03-Oct-2018

Monster nr.

10338785

Eurofins Analytico B.V.

Gildeweg 42-46 Tel. +31 (0)34 242 63 00
3771 NB Barneveld Fax +31 (0)34 242 63 99
P.O. Box 459 E-mail info-env@eurofins.nl
3770 AL Barneveld NL Site www.eurofins.nl

BNP Paribas S.A. 227 9245 25
IBAN: NL71BNPA0227924525
BIC: BNPNL2A
KvK/CoC No. 09088623
BTW/VAT No. NL 8043.14.883.B01



Q: door RvA geaccrediteerde verrichting
A: AP04 erkende verrichting
S: AS SIKB erkende verrichting
V: VLAREL erkende verrichting
M: MCERTS erkend

Dit certificaat mag uitsluitend in zijn geheel worden gereproduceerd.
Eurofins Analytico B.V. is ISO 14001: 2004 gecertificeerd door TÜV en erkend door het Vlaamse Gewest (OVAM en Dep. Omgeving), het Brusselse Gewest (BIM), het Waalse Gewest (DGRNE-OWD) en door de overheid van Luxemburg (MEV).



TESTEN
RvA L010

Analysecertificaat

Uw project/verslagnummer 7961.001
Uw projectnaam Herwijnen
Uw ordernummer

Monsternemer Marc Timmermans
Monstermatrix Water (AS3000)

Certificaatnummer/Versie 2018144828/1
Startdatum 04-Oct-2018
Rapportagedatum 10-Oct-2018/13:44
Bijlage A,B,C
Pagina 2/2

Analyse	Eenheid	1
S trans 1,2-Dichlooretheen	µg/L	<0.10
CKW (som)	µg/L	<1.6
S Tribroommethaan	µg/L	<0.20
S Vinylchloride	µg/L	<0.10
S 1,1-Dichlooretheen	µg/L	<0.10
S 1,2-Dichloorethenen (Som) factor 0,7	µg/L	0.14 ¹⁾
S 1,1-Dichloorpropaan	µg/L	<0.20
S 1,2-Dichloorpropaan	µg/L	<0.20
S 1,3-Dichloorpropaan	µg/L	<0.20
S Dichloorpropanen som factor 0.7	µg/L	0.42
Minerale olie		
Minerale olie (C10-C12)	µg/L	<10
Minerale olie (C12-C16)	µg/L	<10
Minerale olie (C16-C21)	µg/L	<10
Minerale olie (C21-C30)	µg/L	<15
Minerale olie (C30-C35)	µg/L	15
Minerale olie (C35-C40)	µg/L	<10
S Minerale olie totaal (C10-C40)	µg/L	<50

Nr. Monsteromschrijving

1 01-1-1

Datum monstername

03-Oct-2018

Monster nr.

10338785

Eurofins Analytico B.V.

Gildeweg 42-46 Tel. +31 (0)34 242 63 00
3771 NB Barneveld Fax +31 (0)34 242 63 99
P.O. Box 459 E-mail info-env@eurofins.nl
3770 AL Barneveld NL Site www.eurofins.nl

BNP Paribas S.A. 227 9245 25
IBAN: NL71BNPA0227924525
BIC: BNPNL2A
KvK/CoC No. 09088623
BTW/VAT No. NL 8043.14.883.B01




Q: door RvA geaccrediteerde verrichting
A: AP04 erkende verrichting
S: AS SIKB erkende verrichting
V: VLAREL erkende verrichting
M: MCERTS erkend

Dit certificaat mag uitsluitend in zijn geheel worden gereproduceerd.
Eurofins Analytico B.V. is ISO 14001: 2004 gecertificeerd door TÜV en erkend door het Vlaamse Gewest (OVAM en Dep. Omgeving), het Brusselse Gewest (BIM), het Waalse Gewest (DGRNE-OWD) en door de overheid van Luxemburg (MEV).

Akkoord
Pr.coörd.



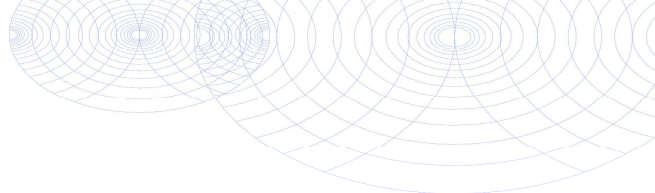

Bijlage (A) met deelmonsterinformatie behorende bij analysecertificaat 2018144828/1

Pagina 1/1

Monster nr.	Boornr	Omschrijving	Van	Tot	Barcode	Monstername ID/Monsteromsch.
10338785	01	1	160	260	0800674637	01-1-1
10338785	01	2	160	260	0680326907	01-1-1
10338785					0680326927	01-1-1




Eurofins Analytico B.V.

Gildeweg 42-46
3771 NB Barneveld
P.O. Box 459
3770 AL Barneveld NL

Tel. +31 (0)34 242 63 00
Fax +31 (0)34 242 63 99
E-mail info-env@eurofins.nl
Site www.eurofins.nl

BNP Paribas S.A. 227 9245 25
IBAN: NL71BNPA0227924525
BIC: BNPA NL2A
KvK/CoC No. 09088623
BTW/VAT No. NL 8043.14.883.B01

Eurofins Analytico B.V. is ISO 14001: 2004 gecertificeerd door TÜV en erkend door het Vlaamse Gewest (OVAM en Dep. Omgeving), het Brusselse Gewest (BIM), het Waalse Gewest (DGRNE-OWD) en door de overheid van Luxemburg (MEV).

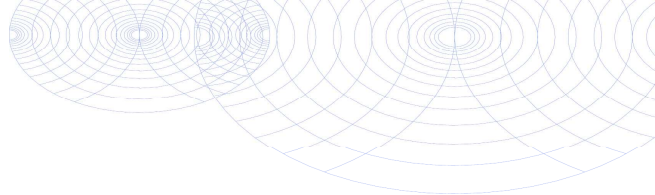**Bijlage (B) met opmerkingen behorende bij analysecertificaat 2018144828/1**

Pagina 1/1

Opmerking 1)De toetswaarde van de som is gelijk aan de sommatie van $0,7 \cdot RG$ **Eurofins Analytico B.V.**

Gildeweg 42-46 Tel. +31 (0)34 242 63 00
3771 NB Barneveld Fax +31 (0)34 242 63 99
P.O. Box 459 E-mail info-env@eurofins.nl
3770 AL Barneveld NL Site www.eurofins.nl

BNP Paribas S.A. 227 9245 25
IBAN: NL71BNPA0227924525
BIC: BNPNL2A
KvK/CoC No. 09088623
BTW/VAT No. NL 8043.14.883.B01

Eurofins Analytico B.V. is ISO 14001: 2004 gecertificeerd door TÜV
en erkend door het Vlaamse Gewest (OVAM en Dep. Omgeving),
het Brusselse Gewest (BIM), het Waalse Gewest (DGRNE-OWD)
en door de overheid van Luxemburg (MEV).

Bijlage (C) met methodeverwijzingen behorende bij analysecertificaat 2018144828/1

Pagina 1/1

Analyse	Methode	Techniek	Methode referentie
Aromaten (BTEXN)	W0254	HS-GC-MS	Cf. pb 3130-1
Barium (Ba)	W0421	ICP-MS	Cf. pb 3110-3 en cf. NEN-EN-ISO 17294-2
Cadmium (Cd)	W0421	ICP-MS	Cf. pb 3110-3 en cf. NEN-EN-ISO 17294-2
Kobalt (Co)	W0421	ICP-MS	Cf. pb 3110-3 en cf. NEN-EN-ISO 17294-2
Koper (Cu)	W0421	ICP-MS	Cf. pb 3110-3 en cf. NEN-EN-ISO 17294-2
Kwik (Hg)	W0421	ICP-MS	Cf. pb 3110-3 en cf. NEN-EN-ISO 17294-2
Molybdeen (Mo)	W0421	ICP-MS	Cf. pb 3110-3 en cf. NEN-EN-ISO 17294-2
Nikkel (Ni)	W0421	ICP-MS	Cf. pb 3110-3 en cf. NEN-EN-ISO 17294-2
Lood (Pb)	W0421	ICP-MS	Cf. pb 3110-3 en cf. NEN-EN-ISO 17294-2
Zink (Zn)	W0421	ICP-MS	Cf. pb 3110-3 en cf. NEN-EN-ISO 17294-2
Xylenen som AS3000	W0254	HS-GC-MS	Cf. pb 3130-1
Styreen	W0254	HS-GC-MS	Cf. pb 3130-1
VOC (11)	W0254	HS-GC-MS	Cf. pb 3130-1
Tribroommethaan (Bromoform)	W0254	HS-GC-MS	Cf. pb 3130-1
Vinylchloride	W0254	HS-GC-MS	Cf. pb 3130-1
1,1-Dichlooretheen	W0254	HS-GC-MS	Cf. pb 3130-1
DiChEtheen som AS3000	W0254	HS-GC-MS	Cf. pb 3130-1
1,1-Dichloorpropaan	W0254	HS-GC-MS	Cf. pb 3130-1
1,2-Dichloorpropaan	W0254	HS-GC-MS	Cf. pb 3130-1
1,3-Dichloorpropaan	W0254	HS-GC-MS	Cf. pb 3130-1
DiChlprop. som AS3000	W0254	HS-GC-MS	Cf. pb 3130-1
Minerale olie (C10-C40)	W0215	GC-FID	Cf. pb 3110-5

Nadere informatie over de toegepaste onderzoeksmethoden alsmede een classificatie van de meetonzekerheid staan vermeld in ons overzicht "Specificaties analysemethoden", versie juni 2016.

Eurofins Analytico B.V.

Gildeweg 42-46
3771 NB Barneveld
P.O. Box 459
3770 AL Barneveld NL
Tel. +31 (0)34 242 63 00
Fax +31 (0)34 242 63 99
E-mail info-env@eurofins.nl
Site www.eurofins.nl

BNP Paribas S.A. 227 9245 25
IBAN: NL71BNP0227924525
BIC: BNPANL2A
KvK/CoC No. 09088623
BTW/VAT No. NL 8043.14.883.B01

Eurofins Analytico B.V. is ISO 14001: 2004 gecertificeerd door TÜV en erkend door het Vlaamse Gewest (OVAM en Dep. Omgeving), het Brusselse Gewest (BIM), het Waalse Gewest (DGRNE-OWD) en door de overheid van Luxemburg (MEV).

**Bijlage 4b Getoetste analyseresultaten
(Circulaire bodemsanering)**

BoToVa T12 Toetsing Wbb grond

Projectnummer 7961.001
 Projectnaam Herwijnen
 Datum monstername 26-09-2018
 Monsternemer Marc Timmermans
 Certificaatnummer 2018140399
 Startdatum 26-09-2018
 Rapportagedatum 03-10-2018

Analyse	Eenheid	1	GSSD	Oordeel	RG	AW	T	I
Bodemtype correctie								
Organische stof		4,7						
Korrelgrootte < 2 µm (Lutum)		34,7						
Voorbehandeling								
Cryogeen malen AS3000		Uitgevoerd						
Bodemkundige analyses								
Droge stof	% (m/m)	80,2	80,2					
Organische stof	% (m/m) ds	4,7	4,7					
Gloeirest	% (m/m) ds	92,9						
Korrelgrootte < 2 µm (Lutum)	% (m/m) ds	34,7	34,7					
Metalen								
Barium (Ba)	mg/kg ds	170	129,5		20	190	555	920
Cadmium (Cd)	mg/kg ds	0,25	0,2646	-	0,2	0,6	6,8	13
Kobalt (Co)	mg/kg ds	13	9,986	-	3	15	103	190
Koper (Cu)	mg/kg ds	23	21,43	-	5	40	115	190
Kwik (Hg)	mg/kg ds	0,056	0,0518	-	0,05	0,15	18,1	36
Molybdeen (Mo)	mg/kg ds	<1,5	1,05	-	1,5	1,5	95,8	190
Nikkel (Ni)	mg/kg ds	39	30,54	-	4	35	67,5	100
Lood (Pb)	mg/kg ds	29	27,57	-	10	50	290	530
Zink (Zn)	mg/kg ds	78	67,76	-	20	140	430	720
Minerale olie								
Minerale olie (C10-C12)	mg/kg ds	<3,0	4,468					
Minerale olie (C12-C16)	mg/kg ds	<5,0	7,447					
Minerale olie (C16-C21)	mg/kg ds	5,3	11,28					
Minerale olie (C21-C30)	mg/kg ds	<11	16,38					
Minerale olie (C30-C35)	mg/kg ds	<5,0	7,447					
Minerale olie (C35-C40)	mg/kg ds	<6,0	8,936					
Minerale olie totaal (C10-C40)	mg/kg ds	<35	52,13	-	35	190	2600	5000
Polychloorbifenylen, PCB								
PCB 28	mg/kg ds	<0,0010	0,0014					
PCB 52	mg/kg ds	<0,0010	0,0014					
PCB 101	mg/kg ds	<0,0010	0,0014					
PCB 118	mg/kg ds	<0,0010	0,0014					
PCB 138	mg/kg ds	<0,0010	0,0014					
PCB 153	mg/kg ds	<0,0010	0,0014					
PCB 180	mg/kg ds	<0,0010	0,0014					
PCB (som 7) (factor 0,7)	mg/kg ds	0,0049	0,0104	-	0,007	0,02	0,51	1
Polycyclische Aromatische Koolwaterstoffen, PAH								
Naftaleen	mg/kg ds	<0,050	0,035					
Fenanthreen	mg/kg ds	<0,050	0,035					
Anthraceen	mg/kg ds	0,071	0,071					
Fluorantheen	mg/kg ds	0,22	0,22					
Benzo(a)anthraceen	mg/kg ds	0,095	0,095					
Chryseen	mg/kg ds	0,096	0,096					
Benzo(k)fluorantheen	mg/kg ds	<0,050	0,035					
Benzo(a)pyreen	mg/kg ds	<0,050	0,035					
Benzo(ghi)peryleen	mg/kg ds	<0,050	0,035					
Indeno(123-cd)pyreen	mg/kg ds	<0,050	0,035					
PAK VROM (10) (factor 0,7)	mg/kg ds	0,69	0,692	-	0,35	1,5	20,8	40

Legenda

Nr. Analytico-nr Monster
 1 10324618 MM1 01 (0-50) 02 (0-50) 03 (0-50) 04 (0-50) 05 (0-50) 06 (0-50) 07 (0-50)

Eindoordeel: Voldoet aan Achtergrondwaarde

Gebruikte afkortingen

- kleiner dan of gelijk aan Achtergrondwaarde
 * groter dan Achtergrondwaarde
 ** groter dan Tussenwaarde
 *** groter dan Interventiewaarde

GSSD Gestandaardiseerd gehalte
 RG Vereiste Rapportagegrens
 AW Achtergrondwaarde
 T Tussenwaarde
 I Interventiewaarde

Deze toetsing is uitgevoerd met behulp van BoToVa.

Zie voor info: <http://www.rwsleefomgeving.nl/onderwerpen/bodem-ondergrond/bbk/instrumenten/botova/>

N.B.: de vermelde tussenwaarde is door PAIS berekend en is niet afkomstig uit BoToVa

BoToVa T12 Toetsing Wbb grond

Projectnummer 7961.001
 Projectnaam Herwijnen
 Datum monstername 26-09-2018
 Monsternemer Marc Timmermans
 Certificaatnummer 2018140399
 Startdatum 26-09-2018
 Rapportagedatum 03-10-2018

Analyse	Eenheid	2	GSSD	Oordeel	RG	AW	T	I
---------	---------	---	------	---------	----	----	---	---

Bodemtype correctie

Organische stof 5,8
 Korrelgrootte < 2 µm (Lutum) 42,3

Voorbehandeling

Cryogeen malen AS3000 Uitgevoerd

Bodemkundige analyses

Droge stof % (m/m) 63 63
 Organische stof % (m/m) ds 5,8 5,8
 Gloeirest % (m/m) ds 91,3
 Korrelgrootte < 2 µm (Lutum) % (m/m) ds 42,3 42,3

Metalen

Barium (Ba)	mg/kg ds	390	250,3		20	190	555	920
Cadmium (Cd)	mg/kg ds	0,21	0,2016	-	0,2	0,6	6,8	13
Kobalt (Co)	mg/kg ds	16	10,4	-	3	15	103	190
Koper (Cu)	mg/kg ds	29	23,8	-	5	40	115	190
Kwik (Hg)	mg/kg ds	0,065	0,0555	-	0,05	0,15	18,1	36
Molybdeen (Mo)	mg/kg ds	<1,5	1,05	-	1,5	1,5	95,8	190
Nikkel (Ni)	mg/kg ds	58	38,81	*	4	35	67,5	100
Lood (Pb)	mg/kg ds	29	25,13	-	10	50	290	530
Zink (Zn)	mg/kg ds	100	75,43	-	20	140	430	720

Minerale olie

Minerale olie (C10-C12)	mg/kg ds	<3,0	3,621					
Minerale olie (C12-C16)	mg/kg ds	<5,0	6,034					
Minerale olie (C16-C21)	mg/kg ds	<5,0	6,034					
Minerale olie (C21-C30)	mg/kg ds	11	18,97					
Minerale olie (C30-C35)	mg/kg ds	8,3	14,31					
Minerale olie (C35-C40)	mg/kg ds	<6,0	7,241					
Minerale olie totaal (C10-C40)	mg/kg ds	<35	42,24	-	35	190	2600	5000

Polychloorbifenylen, PCB

PCB 28	mg/kg ds	<0,0010	0,0012					
PCB 52	mg/kg ds	<0,0010	0,0012					
PCB 101	mg/kg ds	<0,0010	0,0012					
PCB 118	mg/kg ds	<0,0010	0,0012					
PCB 138	mg/kg ds	<0,0010	0,0012					
PCB 153	mg/kg ds	<0,0010	0,0012					
PCB 180	mg/kg ds	<0,0010	0,0012					
PCB (som 7) (factor 0,7)	mg/kg ds	0,0049	0,0084	-	0,007	0,02	0,51	1

Polycyclische Aromatische Koolwaterstoffen, PAH

Naftaleen	mg/kg ds	<0,050	0,035					
Fenanthreen	mg/kg ds	<0,050	0,035					
Anthraceen	mg/kg ds	<0,050	0,035					
Fluorantheen	mg/kg ds	<0,050	0,035					
Benzo(a)anthraceen	mg/kg ds	<0,050	0,035					
Chryseen	mg/kg ds	<0,050	0,035					
Benzo(k)fluorantheen	mg/kg ds	<0,050	0,035					
Benzo(a)pyreen	mg/kg ds	<0,050	0,035					
Benzo(ghi)peryleen	mg/kg ds	<0,050	0,035					
Indeno(123-cd)pyreen	mg/kg ds	<0,050	0,035					
PAK VROM (10) (factor 0,7)	mg/kg ds	0,35	0,35	-	0,35	1,5	20,8	40

Legenda								
---------	--	--	--	--	--	--	--	--

Nr. Analytico-nr Monster
 2 10324619 MM2 01 (100-130) 02 (130-170)

Eendoordeel: Voldoet aan Achtergrondwaarde

Gebruikte afkortingen

- kleiner dan of gelijk aan Achtergrondwaarde
 * groter dan Achtergrondwaarde
 ** groter dan Tussenwaarde
 *** groter dan Interventiewaarde

GSSD Gestandaardiseerd gehalte
 RG Vereiste Rapportagegrens
 AW Achtergrondwaarde
 T Tussenwaarde
 I Interventiewaarde

Deze toetsing is uitgevoerd met behulp van BoToVa.

Zie voor info: <http://www.rwsleefomgeving.nl/onderwerpen/bodem-ondergrond/bbk/instrumenten/botova/>

N.B.: de vermelde tussenwaarde is door PAIS berekend en is niet afkomstig uit BoToVa

BoToVa T12 Toetsing Wbb grond

Projectnummer 7961.001
 Projectnaam Herwijnen
 Datum monsternamen 26-09-2018
 Monsternemer Marc Timmermans
 Certificaatnummer 2018140399
 Startdatum 26-09-2018
 Rapportagedatum 03-10-2018

Analyse	Eenheid	3	GSSD	Oordeel	RG	AW	T	I
Bodemtype correctie								
Organische stof		7,7						
Korrelgrootte < 2 µm (Lutum)		25						
Voorbehandeling								
Cryogeen malen AS3000		Uitgevoerd						
Bodemkundige analyses								
Droge stof	% (m/m)	80,3	80,3					
Organische stof	% (m/m) ds	7,7	7,7					
Gloeirest	% (m/m) ds	91,9						
Organo chloorbestrijdingsmiddelen, OCB								
alfa-HCH	mg/kg ds	<0,0010	0,0009	-	0,001	0,001	8,5	17
beta-HCH	mg/kg ds	<0,0010	0,0009	-	0,001	0,002	0,801	1,6
gamma-HCH	mg/kg ds	<0,0010	0,0009	-	0,001	0,003	0,602	1,2
delta-HCH	mg/kg ds	<0,0010	0,0009					
Hexachloorbenzeen	mg/kg ds	<0,0010	0,0009	-	0,003	0,0085	1	2
Heptachloor	mg/kg ds	<0,0010	0,0009	-	0,001	0,0007	2	4
Heptachloorepoxide(cis- of A)	mg/kg ds	<0,0010	0,0009					
Heptachloorepoxide(trans- of B)	mg/kg ds	<0,0010	0,0009					
Hexachloorbutadien	mg/kg ds	<0,0010	0,0009	-	0,001	0,003		
Aldrin	mg/kg ds	<0,0010	0,0009		0,001			0,32
Dieldrin	mg/kg ds	<0,0010	0,0009					
Endrin	mg/kg ds	<0,0010	0,0009					
Isodrin	mg/kg ds	<0,0010	0,0009					
Telodrin	mg/kg ds	<0,0010	0,0009					
alfa-Endosulfan	mg/kg ds	<0,0010	0,0009	-	0,001	0,0009	2	4
beta-Endosulfan	mg/kg ds	<0,0010	0,0009					
Endosulfansulfaat	mg/kg ds	<0,0020	0,0018					
alfa-Chloordaan	mg/kg ds	<0,0010	0,0009					
gamma-Chloordaan	mg/kg ds	<0,0010	0,0009					
o,p'-DDT	mg/kg ds	0,0019	0,0024					
p,p'-DDT	mg/kg ds	0,021	0,0272					
o,p'-DDE	mg/kg ds	<0,0010	0,0009					
p,p'-DDE	mg/kg ds	0,09	0,1169					
o,p'-DDD	mg/kg ds	<0,0010	0,0009					
p,p'-DDD	mg/kg ds	0,0041	0,0053					
HCH (som) (factor 0,7)	mg/kg ds	0,0021						
Drins (som) (factor 0,7)	mg/kg ds	0,0021	0,0027	-	0,003	0,015	2,01	4
Heptachloorepoxide (som) (factor 0,7)	mg/kg ds	0,0014	0,0018	-	0,002	0,002	2	4
DDD (som) (factor 0,7)	mg/kg ds	0,0048	0,0062	-	0,002	0,02	17	34
DDE (som) (factor 0,7)	mg/kg ds	0,09	0,1178	*	0,002	0,1	1,2	2,3
DDT (som) (factor 0,7)	mg/kg ds	0,023	0,0297	-	0,006	0,2	0,95	1,7
DDX (som) (factor 0,7)	mg/kg ds	0,12						
Chloordaan (som) (factor 0,7)	mg/kg ds	0,0014	0,0018	-	0,002	0,002	2	4
OCB (som) LB (factor 0,7)	mg/kg ds	0,13	0,1674	-	0,0056	0,4		
OCB (som) WB (factor 0,7)	mg/kg ds	0,13						

Legenda								
----------------	--	--	--	--	--	--	--	--

Nr. Analytico-nr Monster
 3 10324620 MM3 02 (0-25) 07 (0-25)

Eindoordeel: Voldoet aan Achtergrondwaarde

Gebruikte afkortingen

- kleiner dan of gelijk aan Achtergrondwaarde
 * groter dan Achtergrondwaarde
 ** groter dan Tussenwaarde
 *** groter dan Interventiewaarde

GSSD Gestandaardiseerd gehalte
 RG Vereiste Rapportagegrens
 AW Achtergrondwaarde
 T Tussenwaarde
 I Interventiewaarde

Deze toetsing is uitgevoerd met behulp van BoToVa.

Zie voor info: <http://www.rwsleefomgeving.nl/onderwerpen/bodem-ondergrond/bbk/instrumenten/botova/>

N.B.: de vermelde tussenwaarde is door PAIS berekend en is niet afkomstig uit BoToVa

BoToVa T12 Toetsing Wbb grond

Projectnummer 7961.001
 Projectnaam Herwijnen
 Datum monsternamen 26-09-2018
 Monsternemer Marc Timmermans
 Certificaatnummer 2018140399
 Startdatum 26-09-2018
 Rapportagedatum 03-10-2018

Analyse	Eenheid	4	GSSD	Oordeel	RG	AW	T	I
Bodemtype correctie								
Organische stof		7,2						
Korrelgrootte < 2 µm (Lutum)		25						
Voorbehandeling								
Cryogeen malen AS3000		Uitgevoerd						
Bodemkundige analyses								
Droge stof	% (m/m)	79	79					
Organische stof	% (m/m) ds	7,2	7,2					
Gloeirest	% (m/m) ds	92,4						
Organo chloorbestrijdingsmiddelen, OCB								
alfa-HCH	mg/kg ds	<0,0010	0,0009	-	0,001	0,001	8,5	17
beta-HCH	mg/kg ds	<0,0010	0,0009	-	0,001	0,002	0,801	1,6
gamma-HCH	mg/kg ds	<0,0010	0,0009	-	0,001	0,003	0,602	1,2
delta-HCH	mg/kg ds	<0,0010	0,0009					
Hexachloorbenzeen	mg/kg ds	<0,0010	0,0009	-	0,003	0,0085	1	2
Heptachloor	mg/kg ds	<0,0010	0,0009	-	0,001	0,0007	2	4
Heptachloorepoxide(cis- of A)	mg/kg ds	<0,0010	0,0009					
Heptachloorepoxide(trans- of B)	mg/kg ds	<0,0010	0,0009					
Hexachloorbutadien	mg/kg ds	<0,0010	0,0009	-	0,001	0,003		
Aldrin	mg/kg ds	<0,0010	0,0009		0,001			0,32
Dieldrin	mg/kg ds	<0,0010	0,0009					
Endrin	mg/kg ds	<0,0010	0,0009					
Isodrin	mg/kg ds	<0,0010	0,0009					
Telodrin	mg/kg ds	<0,0010	0,0009					
alfa-Endosulfan	mg/kg ds	<0,0010	0,0009	-	0,001	0,0009	2	4
beta-Endosulfan	mg/kg ds	<0,0010	0,0009					
Endosulfansulfaat	mg/kg ds	<0,0020	0,0019					
alfa-Chloordaan	mg/kg ds	<0,0010	0,0009					
gamma-Chloordaan	mg/kg ds	<0,0010	0,0009					
o,p'-DDT	mg/kg ds	0,0067	0,0093					
p,p'-DDT	mg/kg ds	0,039	0,0541					
o,p'-DDE	mg/kg ds	0,0013	0,0018					
p,p'-DDE	mg/kg ds	0,25	0,3472					
o,p'-DDD	mg/kg ds	0,0016	0,0022					
p,p'-DDD	mg/kg ds	0,0084	0,0116					
HCH (som) (factor 0,7)	mg/kg ds	0,0021						
Drins (som) (factor 0,7)	mg/kg ds	0,0021	0,0029	-	0,003	0,015	2,01	4
Heptachloorepoxide (som) (factor 0,7)	mg/kg ds	0,0014	0,0019	-	0,002	0,002	2	4
DDD (som) (factor 0,7)	mg/kg ds	0,01	0,0138	-	0,002	0,02	17	34
DDE (som) (factor 0,7)	mg/kg ds	0,26	0,349	*	0,002	0,1	1,2	2,3
DDT (som) (factor 0,7)	mg/kg ds	0,046	0,0634	-	0,006	0,2	0,95	1,7
DDX (som) (factor 0,7)	mg/kg ds	0,31						
Chloordaan (som) (factor 0,7)	mg/kg ds	0,0014	0,0019	-	0,002	0,002	2	4
OCB (som) LB (factor 0,7)	mg/kg ds	0,32	0,441	*	0,0056	0,4		
OCB (som) WB (factor 0,7)	mg/kg ds	0,32						

Legenda

Nr. Analytico-nr Monster
 4 10324621 MM4 01 (0-25) 03 (0-25) 06 (0-25)

Eindoordeel: Overschrijding Achtergrondwaarde

Gebruikte afkortingen

- kleiner dan of gelijk aan Achtergrondwaarde
 * groter dan Achtergrondwaarde
 ** groter dan Tussenwaarde
 *** groter dan Interventiewaarde

GSSD Gestandaardiseerd gehalte
 RG Vereiste Rapportagegrens
 AW Achtergrondwaarde
 T Tussenwaarde
 I Interventiewaarde

Deze toetsing is uitgevoerd met behulp van BoToVa.

Zie voor info: <http://www.rwsleefomgeving.nl/onderwerpen/bodem-ondergrond/bbk/instrumenten/botova/>

N.B.: de vermelde tussenwaarde is door PAIS berekend en is niet afkomstig uit BoToVa

BoToVa T12 Toetsing Wbb grond

Projectnummer 7961.001
 Projectnaam Herwijnen
 Datum monsternamen 26-09-2018
 Monsternemer Marc Timmermans
 Certificaatnummer 2018140399
 Startdatum 26-09-2018
 Rapportagedatum 03-10-2018

Analyse	Eenheid	5	GSSD	Oordeel	RG	AW	T	I
Bodemtype correctie								
Organische stof		6,8						
Korrelgrootte < 2 µm (Lutum)		25						
Voorbehandeling								
Cryogeen malen AS3000		Uitgevoerd						
Bodemkundige analyses								
Droge stof	% (m/m)	78	78					
Organische stof	% (m/m) ds	6,8	6,8					
Gloeirest	% (m/m) ds	92,8						
Organo chloorbestrijdingsmiddelen, OCB								
alfa-HCH	mg/kg ds	<0,0010	0,001	-	0,001	0,001	8,5	17
beta-HCH	mg/kg ds	<0,0010	0,001	-	0,001	0,002	0,801	1,6
gamma-HCH	mg/kg ds	<0,0010	0,001	-	0,001	0,003	0,602	1,2
delta-HCH	mg/kg ds	<0,0010	0,001					
Hexachloorbenzeen	mg/kg ds	<0,0010	0,001	-	0,003	0,0085	1	2
Heptachloor	mg/kg ds	<0,0010	0,001	-	0,001	0,0007	2	4
Heptachloorepoxide(cis- of A)	mg/kg ds	<0,0010	0,001					
Heptachloorepoxide(trans- of B)	mg/kg ds	<0,0010	0,001					
Hexachloorbutadien	mg/kg ds	<0,0010	0,001	-	0,001	0,003		
Aldrin	mg/kg ds	<0,0010	0,001		0,001			0,32
Dieldrin	mg/kg ds	<0,0010	0,001					
Endrin	mg/kg ds	<0,0010	0,001					
Isodrin	mg/kg ds	<0,0010	0,001					
Telodrin	mg/kg ds	<0,0010	0,001					
alfa-Endosulfan	mg/kg ds	<0,0010	0,001	-	0,001	0,0009	2	4
beta-Endosulfan	mg/kg ds	<0,0010	0,001					
Endosulfansulfaat	mg/kg ds	<0,0020	0,002					
alfa-Chloordaan	mg/kg ds	<0,0010	0,001					
gamma-Chloordaan	mg/kg ds	<0,0010	0,001					
o,p'-DDT	mg/kg ds	0,0042	0,0061					
p,p'-DDT	mg/kg ds	0,025	0,0367					
o,p'-DDE	mg/kg ds	<0,0010	0,001					
p,p'-DDE	mg/kg ds	0,17	0,25					
o,p'-DDD	mg/kg ds	0,001	0,0014					
p,p'-DDD	mg/kg ds	0,0064	0,0094					
HCH (som) (factor 0,7)	mg/kg ds	0,0021						
Drins (som) (factor 0,7)	mg/kg ds	0,0021	0,003	-	0,003	0,015	2,01	4
Heptachloorepoxide (som) (factor 0,7)	mg/kg ds	0,0014	0,002	-	0,002	0,002	2	4
DDD (som) (factor 0,7)	mg/kg ds	0,0074	0,0108	-	0,002	0,02	17	34
DDE (som) (factor 0,7)	mg/kg ds	0,18	0,251	*	0,002	0,1	1,2	2,3
DDT (som) (factor 0,7)	mg/kg ds	0,029	0,0429	-	0,006	0,2	0,95	1,7
DDX (som) (factor 0,7)	mg/kg ds	0,21						
Chloordaan (som) (factor 0,7)	mg/kg ds	0,0014	0,002	-	0,002	0,002	2	4
OCB (som) LB (factor 0,7)	mg/kg ds	0,22	0,3203	-	0,0056	0,4		
OCB (som) WB (factor 0,7)	mg/kg ds	0,22						

Legenda								
----------------	--	--	--	--	--	--	--	--

Nr. Analytico-nr Monster
 5 10324622 MM5 03 (0-25) 04 (0-25)

Eindoordeel: Overschrijding Achtergrondwaarde

Gebruikte afkortingen

- kleiner dan of gelijk aan Achtergrondwaarde
 * groter dan Achtergrondwaarde
 ** groter dan Tussenwaarde
 *** groter dan Interventiewaarde

GSSD Gestandaardiseerd gehalte
 RG Vereiste Rapportagegrens
 AW Achtergrondwaarde
 T Tussenwaarde
 I Interventiewaarde

Deze toetsing is uitgevoerd met behulp van BoToVa.

Zie voor info: <http://www.rwsleefomgeving.nl/onderwerpen/bodem-ondergrond/bbk/instrumenten/botova/>

N.B.: de vermelde tussenwaarde is door PAIS berekend en is niet afkomstig uit BoToVa

BoToVa T13 Toetsing Wbb grondwater (ondiep)

Projectnummer 7961.001
 Projectnaam Herwijnen
 Datum monstername 03-10-2018
 Monsternemer Marc Timmermans
 Certificaatnummer 2018144828
 Startdatum 04-10-2018
 Rapportagedatum 10-10-2018

Analyse	Eenheid	1	GSSD	Oordeel	RG	S	T	I
Metalen								
Barium (Ba)	µg/L	120	120	*	20	50	338	625
Cadmium (Cd)	µg/L	<0,20	0,14	-	0,2	0,4	3,2	6
Kobalt (Co)	µg/L	<2,0	1,4	-	2	20	60	100
Koper (Cu)	µg/L	<2,0	1,4	-	2	15	45	75
Kwik (Hg)	µg/L	<0,050	0,035	-	0,05	0,05	0,175	0,3
Molybdeen (Mo)	µg/L	<2,0	1,4	-	2	5	153	300
Nikkel (Ni)	µg/L	<3,0	2,1	-	3	15	45	75
Lood (Pb)	µg/L	<2,0	1,4	-	2	15	45	75
Zink (Zn)	µg/L	<10	7	-	10	65	433	800
Vluchtige Aromatische Koolwaterstoffen								
Benzeen	µg/L	<0,20	0,14	-	0,2	0,2	15,1	30
Tolueen	µg/L	<0,20	0,14	-	0,2	7	504	1000
Ethylbenzeen	µg/L	<0,20	0,14	-	0,2	4	77	150
o-Xyleen	µg/L	<0,10	0,07	-	-	-	-	-
m,p-Xyleen	µg/L	<0,20	0,14	-	-	-	-	-
Xylenen (som) factor 0,7	µg/L	0,21	0,21	-	0,2	0,2	35,1	70
BTEX (som)	µg/L	<0,90	-	-	-	-	-	-
Naftaleen	µg/L	<0,020	0,014	-	0,02	0,01	35	70
Styreen	µg/L	<0,20	0,14	-	0,2	6	153	300
Vluchtige organische halogeenkoolwaterstoffen								
Dichloormethaan	µg/L	<0,20	0,14	-	0,2	0,01	500	1000
Trichloormethaan	µg/L	<0,20	0,14	-	0,2	6	203	400
Tetrachloormethaan	µg/L	<0,10	0,07	-	0,1	0,01	5	10
Trichlooretheen	µg/L	<0,20	0,14	-	0,2	24	262	500
Tetrachlooretheen	µg/L	<0,10	0,07	-	0,1	0,01	20	40
1,1-Dichloorethaan	µg/L	<0,20	0,14	-	0,2	7	454	900
1,2-Dichloorethaan	µg/L	<0,20	0,14	-	0,2	7	204	400
1,1,1-Trichloorethaan	µg/L	<0,10	0,07	-	0,1	0,01	150	300
1,1,2-Trichloorethaan	µg/L	<0,10	0,07	-	0,1	0,01	65	130
cis 1,2-Dichlooretheen	µg/L	<0,10	0,07	-	-	-	-	-
trans 1,2-Dichlooretheen	µg/L	<0,10	0,07	-	-	-	-	-
CKW (som)	µg/L	<1,6	-	-	-	-	-	-
Tribroommethaan	µg/L	<0,20	0,14	-	-	-	-	630
Vinylchloride	µg/L	<0,10	0,07	-	0,2	0,01	2,5	5
1,1-Dichlooretheen	µg/L	<0,10	0,07	-	0,1	0,01	5	10
1,2-Dichloorethenen (Som) factor 0,7	µg/L	0,14	0,14	-	0,2	0,01	10	20
1,1-Dichloorpropaan	µg/L	<0,20	0,14	-	-	-	-	-
1,2-Dichloorpropaan	µg/L	<0,20	0,14	-	-	-	-	-
1,3-Dichloorpropaan	µg/L	<0,20	0,14	-	-	-	-	-
Dichloorpropanen som factor 0.7	µg/L	0,42	0,42	-	0,6	0,8	40,4	80
Minerale olie								
Minerale olie (C10-C12)	µg/L	<10	7	-	-	-	-	-
Minerale olie (C12-C16)	µg/L	<10	7	-	-	-	-	-
Minerale olie (C16-C21)	µg/L	<10	7	-	-	-	-	-
Minerale olie (C21-C30)	µg/L	<15	10,5	-	-	-	-	-
Minerale olie (C30-C35)	µg/L	15	15	-	-	-	-	-
Minerale olie (C35-C40)	µg/L	<10	7	-	-	-	-	-
Minerale olie totaal (C10-C40)	µg/L	<50	35	-	50	50	325	600

Legenda

Nr. Analytico-nr Monster
 1 10338785 01-1-1

Eindoordeel: Overschrijding Streefwaarde

Gebruikte afkortingen

- kleiner dan of gelijk aan Streefwaarde
 * groter dan Streefwaarde
 ** groter dan Tussenwaarde
 *** groter dan Interventiewaarde

GSSD Gestandaardiseerd gehalte
 RG Vereiste Rapportagegrens
 S Streefwaarde
 T Tussenwaarde
 I Interventiewaarde

Deze toetsing is uitgevoerd met behulp van BoToVa.

Zie voor info: <http://www.rwsleefomgeving.nl/onderwerpen/bodem-ondergrond/bbk/instrumenten/botova/>

N.B.: de vermelde tussenwaarde is door PAIS berekend en is niet afkomstig uit BoToVa

**Bijlage 4c Getoetste analyseresultaten
(Besluit bodemkwaliteit, indicatief)**

BoToVa T1 Beoordeling kwaliteit van grond en bagger bij toepassing op of in de landbodem

Projectnummer 7961.001
 Projectnaam Herwijnen
 Datum monstername 26-09-2018
 Monsternemer Marc Timmermans
 Certificaatnummer 2018140399
 Startdatum 26-09-2018
 Rapportagedatum 03-10-2018

Analyse	Eenheid	1	GSSD	Oordeel	RG Eis	AW	Wonen	Industrie	IW
Bodemtype correctie									
Organische stof		4,7							
Korrelgrootte < 2 µm (Lutum)		34,7							
Voorbehandeling									
Cryogeen malen AS3000		Uitgevoerd							
Bodemkundige analyses									
Droge stof	% (m/m)	80,2	80,2						
Organische stof	% (m/m) ds	4,7	4,7						
Gloeirest	% (m/m) ds	92,9							
Korrelgrootte < 2 µm (Lutum)	% (m/m) ds	34,7	34,7						
Metalen									
Barium (Ba)	mg/kg ds	170	129,5		20				920
Cadmium (Cd)	mg/kg ds	0,25	0,2646	<=AW	0,2	0,6	1,2	4,3	13
Kobalt (Co)	mg/kg ds	13	9,986	<=AW	3	15	35	190	190
Koper (Cu)	mg/kg ds	23	21,43	<=AW	5	40	54	190	190
Kwik (Hg)	mg/kg ds	0,056	0,0518	<=AW	0,05	0,15	0,83	4,8	36
Molybdeen (Mo)	mg/kg ds	<1,5	1,05	<=AW	1,5	1,5	88	190	190
Nikkel (Ni)	mg/kg ds	39	30,54	<=AW	4	35		100	100
Lood (Pb)	mg/kg ds	29	27,57	<=AW	10	50	210	530	530
Zink (Zn)	mg/kg ds	78	67,76	<=AW	20	140	200	720	720
Minerale olie									
Minerale olie (C10-C12)	mg/kg ds	<3,0	4,468						
Minerale olie (C12-C16)	mg/kg ds	<5,0	7,447						
Minerale olie (C16-C21)	mg/kg ds	5,3	11,28						
Minerale olie (C21-C30)	mg/kg ds	<11	16,38						
Minerale olie (C30-C35)	mg/kg ds	<5,0	7,447						
Minerale olie (C35-C40)	mg/kg ds	<6,0	8,936						
Minerale olie totaal (C10-C40)	mg/kg ds	<35	52,13	<=AW	35	190	190	500	5000
Polychloorbifenylen, PCB									
PCB 28	mg/kg ds	<0,0010	0,0014						
PCB 52	mg/kg ds	<0,0010	0,0014						
PCB 101	mg/kg ds	<0,0010	0,0014						
PCB 118	mg/kg ds	<0,0010	0,0014						
PCB 138	mg/kg ds	<0,0010	0,0014						
PCB 153	mg/kg ds	<0,0010	0,0014						
PCB 180	mg/kg ds	<0,0010	0,0014						
PCB (som 7) (factor 0,7)	mg/kg ds	0,0049	0,0104	<=AW	0,0049	0,02	0,04	0,5	1
Polycyclische Aromatische Koolwaterstoffen, PAH									
Naftaleen	mg/kg ds	<0,050	0,035						
Fenanthreen	mg/kg ds	<0,050	0,035						
Anthraceen	mg/kg ds	0,071	0,071						
Fluorantheen	mg/kg ds	0,22	0,22						
Benzo(a)anthraceen	mg/kg ds	0,095	0,095						
Chryseen	mg/kg ds	0,096	0,096						
Benzo(k)fluorantheen	mg/kg ds	<0,050	0,035						
Benzo(a)pyreen	mg/kg ds	<0,050	0,035						
Benzo(ghi)peryleen	mg/kg ds	<0,050	0,035						
Indeno(123-cd)pyreen	mg/kg ds	<0,050	0,035						
PAK VROM (10) (factor 0,7)	mg/kg ds	0,69	0,692	<=AW	0,5	1,5	6,8	40	40

Legenda

Nr. Analytico-nr Monster
 1 10324618 MM1 01 (0-50) 02 (0-50) 03 (0-50) 04 (0-50) 05 (0-50) 06 (0-50) 07 (0-50)

Eindoordeel: Altijd toepasbaar

Gebruikte afkortingen

GSSD Gestandaardiseerd gehalte
 AW Achtergrondwaarde
 <= AW kleiner dan of gelijk aan Achtergrondwaarde
 RG Eis Vereiste rapportagegrens
 IW Interventiewaarde

Deze toetsing is uitgevoerd met behulp van BoToVa.

Zie voor info: <http://www.rwsleefomgeving.nl/onderwerpen/bodem-ondergrond/bbk/instrumenten/botova/>

BoToVa T1 Beoordeling kwaliteit van grond en bagger bij toepassing op of in de landbodem

Projectnummer 7961.001
 Projectnaam Herwijnen
 Datum monstername 26-09-2018
 Monsternemer Marc Timmermans
 Certificaatnummer 2018140399
 Startdatum 26-09-2018
 Rapportagedatum 03-10-2018

Analyse	Eenheid	2	GSSD	Oordeel	RG Eis	AW	Wonen	Industrie	IW
Bodemtype correctie									
Organische stof		5,8							
Korrelgrootte < 2 µm (Lutum)		42,3							
Voorbehandeling									
Cryogeen malen AS3000		Uitgevoerd							
Bodemkundige analyses									
Droge stof	% (m/m)	63	63						
Organische stof	% (m/m) ds	5,8	5,8						
Gloeirest	% (m/m) ds	91,3							
Korrelgrootte < 2 µm (Lutum)	% (m/m) ds	42,3	42,3						
Metalen									
Barium (Ba)	mg/kg ds	390	250,3		20				920
Cadmium (Cd)	mg/kg ds	0,21	0,2016	<=AW	0,2	0,6	1,2	4,3	13
Kobalt (Co)	mg/kg ds	16	10,4	<=AW	3	15	35	190	190
Koper (Cu)	mg/kg ds	29	23,8	<=AW	5	40	54	190	190
Kwik (Hg)	mg/kg ds	0,065	0,0555	<=AW	0,05	0,15	0,83	4,8	36
Molybdeen (Mo)	mg/kg ds	<1,5	1,05	<=AW	1,5	1,5	88	190	190
Nikkel (Ni)	mg/kg ds	58	38,81	Wonen	4	35		100	100
Lood (Pb)	mg/kg ds	29	25,13	<=AW	10	50	210	530	530
Zink (Zn)	mg/kg ds	100	75,43	<=AW	20	140	200	720	720
Minerale olie									
Minerale olie (C10-C12)	mg/kg ds	<3,0	3,621						
Minerale olie (C12-C16)	mg/kg ds	<5,0	6,034						
Minerale olie (C16-C21)	mg/kg ds	<5,0	6,034						
Minerale olie (C21-C30)	mg/kg ds	11	18,97						
Minerale olie (C30-C35)	mg/kg ds	8,3	14,31						
Minerale olie (C35-C40)	mg/kg ds	<6,0	7,241						
Minerale olie totaal (C10-C40)	mg/kg ds	<35	42,24	<=AW	35	190	190	500	5000
Polychloorbifenylen, PCB									
PCB 28	mg/kg ds	<0,0010	0,0012						
PCB 52	mg/kg ds	<0,0010	0,0012						
PCB 101	mg/kg ds	<0,0010	0,0012						
PCB 118	mg/kg ds	<0,0010	0,0012						
PCB 138	mg/kg ds	<0,0010	0,0012						
PCB 153	mg/kg ds	<0,0010	0,0012						
PCB 180	mg/kg ds	<0,0010	0,0012						
PCB (som 7) (factor 0,7)	mg/kg ds	0,0049	0,0084	<=AW	0,0049	0,02	0,04	0,5	1
Polycyclische Aromatische Koolwaterstoffen, PAH									
Naftaleen	mg/kg ds	<0,050	0,035						
Fenanthreen	mg/kg ds	<0,050	0,035						
Anthraceen	mg/kg ds	<0,050	0,035						
Fluorantheen	mg/kg ds	<0,050	0,035						
Benzo(a)anthraceen	mg/kg ds	<0,050	0,035						
Chryseen	mg/kg ds	<0,050	0,035						
Benzo(k)fluorantheen	mg/kg ds	<0,050	0,035						
Benzo(a)pyreen	mg/kg ds	<0,050	0,035						
Benzo(ghi)peryleen	mg/kg ds	<0,050	0,035						
Indeno(123-cd)pyreen	mg/kg ds	<0,050	0,035						
PAK VROM (10) (factor 0,7)	mg/kg ds	0,35	0,35	<=AW	0,5	1,5	6,8	40	40

Legenda

Nr. Analytico-nr Monster
 2 10324619 MM2 01 (100-130) 02 (130-170)

Eindoordeel: Altijd toepasbaar

Gebruikte afkortingen

GSSD Gestandaardiseerd gehalte
 AW Achtergrondwaarde
 <= AW kleiner dan of gelijk aan Achtergrondwaarde
 RG Eis Vereiste rapportagegrens
 IW Interventiewaarde

Deze toetsing is uitgevoerd met behulp van BoToVa.

Zie voor info: <http://www.rwsleefomgeving.nl/onderwerpen/bodem-ondergrond/bbk/instrumenten/botova/>

BoToVa T1 Beoordeling kwaliteit van grond en bagger bij toepassing op of in de landbodem

Projectnummer 7961.001
 Projectnaam Herwijnen
 Datum monstername 26-09-2018
 Monsternemer Marc Timmermans
 Certificaatnummer 2018140399
 Startdatum 26-09-2018
 Rapportagedatum 03-10-2018

Analyse	Eenheid	3	GSSD	Oordeel	RG Eis	AW	Wonen	Industrie	IW
Bodemtype correctie									
Organische stof		7,7							
Korrelgrootte < 2 µm (Lutum)		25		#					
Voorbehandeling									
Cryogeen malen AS3000		Uitgevoerd							
Bodemkundige analyses									
Droge stof	% (m/m)	80,3	80,3						
Organische stof	% (m/m) ds	7,7	7,7						
Gloeirest	% (m/m) ds	91,9							
Organo chloorbestrijdingsmiddelen, OCB									
alfa-HCH	mg/kg ds	<0,0010	0,0009	<=AW	0,001	0,001	0,001	0,5	17
beta-HCH	mg/kg ds	<0,0010	0,0009	<=AW	0,001	0,002	0,002	0,5	1,6
gamma-HCH	mg/kg ds	<0,0010	0,0009	<=AW	0,001	0,003	0,04	0,5	1,2
delta-HCH	mg/kg ds	<0,0010	0,0009						
Hexachloorbenzeen	mg/kg ds	<0,0010	0,0009	<=AW	0,001	0,0085	0,027	1,4	2
Heptachloor	mg/kg ds	<0,0010	0,0009	<=AW	0,001	0,0007	0,0007	0,1	4
Heptachloorepoxide(cis- of A)	mg/kg ds	<0,0010	0,0009						
Heptachloorepoxide(trans- of B)	mg/kg ds	<0,0010	0,0009						
Hexachloorbutadieen	mg/kg ds	<0,0010	0,0009	<=AW	0,001	0,003			
Aldrin	mg/kg ds	<0,0010	0,0009		0,001				0,32
Dieldrin	mg/kg ds	<0,0010	0,0009						
Endrin	mg/kg ds	<0,0010	0,0009						
Isodrin	mg/kg ds	<0,0010	0,0009						
Telodrin	mg/kg ds	<0,0010	0,0009						
alfa-Endosulfan	mg/kg ds	<0,0010	0,0009	<=AW	0,001	0,0009	0,0009	0,1	4
beta-Endosulfan	mg/kg ds	<0,0010	0,0009						
Endosulfansulfaat	mg/kg ds	<0,0020	0,0018						
alfa-Chloordaan	mg/kg ds	<0,0010	0,0009						
gamma-Chloordaan	mg/kg ds	<0,0010	0,0009						
o,p'-DDT	mg/kg ds	0,0019	0,0024						
p,p'-DDT	mg/kg ds	0,021	0,0272						
o,p'-DDE	mg/kg ds	<0,0010	0,0009						
p,p'-DDE	mg/kg ds	0,09	0,1169						
o,p'-DDD	mg/kg ds	<0,0010	0,0009						
p,p'-DDD	mg/kg ds	0,0041	0,0053						
HCH (som) (factor 0,7)	mg/kg ds	0,0021							
Drins (som) (factor 0,7)	mg/kg ds	0,0021	0,0027	<=AW	0,001	0,015	0,04	0,14	4
Heptachloorepoxide (som) (factor 0,7)	mg/kg ds	0,0014	0,0018	<=AW	0,001	0,002	0,002	0,1	4
DDD (som) (factor 0,7)	mg/kg ds	0,0048	0,0062	<=AW	0,001	0,02	0,84	34	34
DDE (som) (factor 0,7)	mg/kg ds	0,09	0,1178	Wonen	0,001	0,1	0,13	1,3	2,3
DDT (som) (factor 0,7)	mg/kg ds	0,023	0,0297	<=AW	0,001	0,2	0,2	1	1,7
DDX (som) (factor 0,7)	mg/kg ds	0,12							
Chloordaan (som) (factor 0,7)	mg/kg ds	0,0014	0,0018	<=AW	0,001	0,002	0,002	0,1	4
OCB (som) LB (factor 0,7)	mg/kg ds	0,13	0,1674	<=AW		0,4			
OCB (som) WB (factor 0,7)	mg/kg ds	0,13							

Legenda

Nr. Analytico-nr Monster
 3 10324620 MM3 02 (0-25) 07 (0-25)

Eindoordeel: Altijd toepasbaar

Gebruikte afkortingen

GSSD Gestandaardiseerd gehalte
 AW Achtergrondwaarde
 <= AW kleiner dan of gelijk aan Achtergrondwaarde
 RG Eis Vereiste rapportagegrens
 IW Interventiewaarde

Deze toetsing is uitgevoerd met behulp van BoToVa.

Zie voor info: <http://www.rwsleefomgeving.nl/onderwerpen/bodem-ondergrond/bbk/instrumenten/botova/>

BoToVa T1 Beoordeling kwaliteit van grond en bagger bij toepassing op of in de landbodem

Projectnummer 7961.001
 Projectnaam Herwijnen
 Datum monstername 26-09-2018
 Monsternemer Marc Timmermans
 Certificaatnummer 2018140399
 Startdatum 26-09-2018
 Rapportagedatum 03-10-2018

Analyse	Eenheid	4	GSSD	Oordeel	RG Eis	AW	Wonen	Industrie	IW
Bodemtype correctie									
Organische stof		7,2							
Korrelgrootte < 2 µm (Lutum)		25		#					
Voorbehandeling									
Cryogeen malen AS3000		Uitgevoerd							
Bodemkundige analyses									
Droge stof	% (m/m)	79	79						
Organische stof	% (m/m) ds	7,2	7,2						
Gloeirest	% (m/m) ds	92,4							
Organo chloorbestrijdingsmiddelen, OCB									
alfa-HCH	mg/kg ds	<0,0010	0,0009	<=AW	0,001	0,001	0,001	0,5	17
beta-HCH	mg/kg ds	<0,0010	0,0009	<=AW	0,001	0,002	0,002	0,5	1,6
gamma-HCH	mg/kg ds	<0,0010	0,0009	<=AW	0,001	0,003	0,04	0,5	1,2
delta-HCH	mg/kg ds	<0,0010	0,0009						
Hexachloorbenzeen	mg/kg ds	<0,0010	0,0009	<=AW	0,001	0,0085	0,027	1,4	2
Heptachloor	mg/kg ds	<0,0010	0,0009	<=AW	0,001	0,0007	0,0007	0,1	4
Heptachloorepoxide(cis- of A)	mg/kg ds	<0,0010	0,0009						
Heptachloorepoxide(trans- of B)	mg/kg ds	<0,0010	0,0009						
Hexachloorbutadieen	mg/kg ds	<0,0010	0,0009	<=AW	0,001	0,003			
Aldrin	mg/kg ds	<0,0010	0,0009		0,001				0,32
Dieldrin	mg/kg ds	<0,0010	0,0009						
Endrin	mg/kg ds	<0,0010	0,0009						
Isodrin	mg/kg ds	<0,0010	0,0009						
Telodrin	mg/kg ds	<0,0010	0,0009						
alfa-Endosulfan	mg/kg ds	<0,0010	0,0009	<=AW	0,001	0,0009	0,0009	0,1	4
beta-Endosulfan	mg/kg ds	<0,0010	0,0009						
Endosulfansulfaat	mg/kg ds	<0,0020	0,0019						
alfa-Chloordaan	mg/kg ds	<0,0010	0,0009						
gamma-Chloordaan	mg/kg ds	<0,0010	0,0009						
o,p'-DDT	mg/kg ds	0,0067	0,0093						
p,p'-DDT	mg/kg ds	0,039	0,0541						
o,p'-DDE	mg/kg ds	0,0013	0,0018						
p,p'-DDE	mg/kg ds	0,25	0,3472						
o,p'-DDD	mg/kg ds	0,0016	0,0022						
p,p'-DDD	mg/kg ds	0,0084	0,0116						
HCH (som) (factor 0,7)	mg/kg ds	0,0021							
Drins (som) (factor 0,7)	mg/kg ds	0,0021	0,0029	<=AW	0,001	0,015	0,04	0,14	4
Heptachloorepoxide (som) (factor 0,7)	mg/kg ds	0,0014	0,0019	<=AW	0,001	0,002	0,002	0,1	4
DDD (som) (factor 0,7)	mg/kg ds	0,01	0,0138	<=AW	0,001	0,02	0,84	34	34
DDE (som) (factor 0,7)	mg/kg ds	0,26	0,349	Industrie	0,001	0,1	0,13	1,3	2,3
DDT (som) (factor 0,7)	mg/kg ds	0,046	0,0634	<=AW	0,001	0,2	0,2	1	1,7
DDX (som) (factor 0,7)	mg/kg ds	0,31							
Chloordaan (som) (factor 0,7)	mg/kg ds	0,0014	0,0019	<=AW	0,001	0,002	0,002	0,1	4
OCB (som) LB (factor 0,7)	mg/kg ds	0,32	0,441	Industrie		0,4			
OCB (som) WB (factor 0,7)	mg/kg ds	0,32							

Legenda

Nr. Analytico-nr Monster
 4 10324621 MM4 01 (0-25) 03 (0-25) 06 (0-25)

Eindoordeel: Klasse industrie

Gebruikte afkortingen

GSSD Gestandaardiseerd gehalte
 AW Achtergrondwaarde
 <= AW kleiner dan of gelijk aan Achtergrondwaarde
 RG Eis Vereiste rapportagegrens
 IW Interventiewaarde

Deze toetsing is uitgevoerd met behulp van BoToVa.

Zie voor info: <http://www.rwsleefomgeving.nl/onderwerpen/bodem-ondergrond/bbk/instrumenten/botova/>

BoToVa T1 Beoordeling kwaliteit van grond en bagger bij toepassing op of in de landbodem

Projectnummer 7961.001
 Projectnaam Herwijnen
 Datum monstername 26-09-2018
 Monsternemer Marc Timmermans
 Certificaatnummer 2018140399
 Startdatum 26-09-2018
 Rapportagedatum 03-10-2018

Analyse	Eenheid	5	GSSD	Oordeel	RG Eis	AW	Wonen	Industrie	IW
Bodemtype correctie									
Organische stof		6,8							
Korrelgrootte < 2 µm (Lutum)		25		#					
Voorbehandeling									
Cryogeen malen AS3000		Uitgevoerd							
Bodemkundige analyses									
Droge stof	% (m/m)	78	78						
Organische stof	% (m/m) ds	6,8	6,8						
Gloeirest	% (m/m) ds	92,8							
Organo chloorbestrijdingsmiddelen, OCB									
alfa-HCH	mg/kg ds	<0,0010	0,001	<=AW	0,001	0,001	0,001	0,5	17
beta-HCH	mg/kg ds	<0,0010	0,001	<=AW	0,001	0,002	0,002	0,5	1,6
gamma-HCH	mg/kg ds	<0,0010	0,001	<=AW	0,001	0,003	0,04	0,5	1,2
delta-HCH	mg/kg ds	<0,0010	0,001						
Hexachloorbenzeen	mg/kg ds	<0,0010	0,001	<=AW	0,001	0,0085	0,027	1,4	2
Heptachloor	mg/kg ds	<0,0010	0,001	<=AW	0,001	0,0007	0,0007	0,1	4
Heptachloorepoxide(cis- of A)	mg/kg ds	<0,0010	0,001						
Heptachloorepoxide(trans- of B)	mg/kg ds	<0,0010	0,001						
Hexachloorbutadieen	mg/kg ds	<0,0010	0,001	<=AW	0,001	0,003			
Aldrin	mg/kg ds	<0,0010	0,001		0,001				0,32
Dieldrin	mg/kg ds	<0,0010	0,001						
Endrin	mg/kg ds	<0,0010	0,001						
Isodrin	mg/kg ds	<0,0010	0,001						
Telodrin	mg/kg ds	<0,0010	0,001						
alfa-Endosulfan	mg/kg ds	<0,0010	0,001	<=AW	0,001	0,0009	0,0009	0,1	4
beta-Endosulfan	mg/kg ds	<0,0010	0,001						
Endosulfansulfaat	mg/kg ds	<0,0020	0,002						
alfa-Chloordaan	mg/kg ds	<0,0010	0,001						
gamma-Chloordaan	mg/kg ds	<0,0010	0,001						
o,p'-DDT	mg/kg ds	0,0042	0,0061						
p,p'-DDT	mg/kg ds	0,025	0,0367						
o,p'-DDE	mg/kg ds	<0,0010	0,001						
p,p'-DDE	mg/kg ds	0,17	0,25						
o,p'-DDD	mg/kg ds	0,001	0,0014						
p,p'-DDD	mg/kg ds	0,0064	0,0094						
HCH (som) (factor 0,7)	mg/kg ds	0,0021							
Drins (som) (factor 0,7)	mg/kg ds	0,0021	0,003	<=AW	0,001	0,015	0,04	0,14	4
Heptachloorepoxide (som) (factor 0,7)	mg/kg ds	0,0014	0,002	<=AW	0,001	0,002	0,002	0,1	4
DDD (som) (factor 0,7)	mg/kg ds	0,0074	0,0108	<=AW	0,001	0,02	0,84	34	34
DDE (som) (factor 0,7)	mg/kg ds	0,18	0,251	Industrie	0,001	0,1	0,13	1,3	2,3
DDT (som) (factor 0,7)	mg/kg ds	0,029	0,0429	<=AW	0,001	0,2	0,2	1	1,7
DDX (som) (factor 0,7)	mg/kg ds	0,21							
Chloordaan (som) (factor 0,7)	mg/kg ds	0,0014	0,002	<=AW	0,001	0,002	0,002	0,1	4
OCB (som) LB (factor 0,7)	mg/kg ds	0,22	0,3203	<=AW		0,4			
OCB (som) WB (factor 0,7)	mg/kg ds	0,22							

Legenda

Nr. Analytico-nr Monster
 5 10324622 MMS 03 (0-25) 04 (0-25)

Eindoordeel: Klasse industrie

Gebruikte afkortingen

GSSD Gestandaardiseerd gehalte
 AW Achtergrondwaarde
 <= AW kleiner dan of gelijk aan Achtergrondwaarde
 RG Eis Vereiste rapportagegrens
 IW Interventiewaarde

Deze toetsing is uitgevoerd met behulp van BoToVa.

Zie voor info: <http://www.rwsleefomgeving.nl/onderwerpen/bodem-ondergrond/bbk/instrumenten/botova/>

Bijlage 5 Toetsingskader Circulaire bodemsanering

AW = achtergrondwaarde

S = streefwaarde

I = interventiewaarde t.b.v. sanering(-sonderzoek)

Stof/niveau	voorkomen in:		Grondwater (µg/l opgelost, tenzij anders vermeld)	
	Grond/sediment (mg/kg droge stof)			
	AW	I	S	I
I. Metalen				
antimoon (Sb)	4,0	22	-	20
arsen (As)	20	76	10	60
barium (Ba)	-	920*	50	625
cadmium (Cd)	0,60	13	0,4	6
chrom (Cr)	55	-	1	30
chrom III	-	180	-	-
chrom VI	-	78	-	-
cobalt (Co)	15	190	20	100
koper (Cu)	40	190	15	75
kwik (Hg)	0,15	-	0,05	0,3
kwik (anorganisch)	-	36	-	-
kwik (organisch)	-	4	-	-
lood (Pb)	50	530	15	75
molybdeen (Mo)	1,5	190	5	300
nikkel (Ni)	35	100	15	75
tin (Sn)	6,5	-	-	-
vanadium (V)	80	-	-	-
zink (Zn)	140	720	65	800
II. Anorganische verbindingen				
chloride	-	-	100 (mg/l)	-
cyaniden-vrij	3	20	5	1500
cyaniden-complex	5,5	50	10	1500
thiocynaat	6,0	20	-	1500
III. Aromatische verbindingen				
benzeen	0,20	1,1	0,2	30
ethylbenzeen	0,20	110	4	150
tolueen	0,20	32	7	1000
xyleen	0,45	17	0,2	70
styreen (vinylbenzeen)	0,25	86	6	300
fenol	0,25	14	0,2	2000
cresolen (som)	0,30	13	0,2	200
dodecylbenzeen	0,35	-	-	-
aromatische oplosmiddelen (som)	2,5	-	-	-
IV. Polycyclische aromatische koolwaterstoffen (PAK's)				
naftaleen	-	-	0,01	70
antraceen	-	-	0,0007	5
fenantreen	-	-	0,003	5
fluorantreen	-	-	0,003	1
benzo(a)antraceen	-	-	0,0001	0,5
chryseen	-	-	0,003	0,2
benzo(a)pyreen	-	-	0,0005	0,05
benzo(ghi)peryleen	-	-	0,0003	0,05
benzo(k)fluorantreen	-	-	0,0004	0,05
indeno(1,2,3cd)pyreen	-	-	0,0004	0,05
PAK (som 10)	1,5	40	-	-
V. Gechloreerde koolwaterstoffen				
vinylchloride	0,10	0,1	0,01	5
dichloormethaan	0,10	3,9	0,01	1000
1,1-dichloorethaan	0,20	15	7	900
1,2-dichloorethaan	0,20	6,4	7	400
1,1-dichlooretheen	0,30	0,3	0,01	10
1,2-dichlooretheen (cis- en trans-)	0,30	1	0,01	20
dichloorpropanen	0,80	2	0,8	80
trichloormethaan (chloroform)	0,25	5,6	6	400
1,1,1-trichloorethaan	0,25	15	0,01	300
1,1,2-trichloorethaan	0,3	10	0,01	130
trichlooretheen (Tri)	0,25	2,5	24	500
tetrachloormethaan (Tetra)	0,30	0,7	0,01	10
tetrachlooretheen (Per)	0,15	8,8	0,01	40
monochloorbenzeen	0,20	15	7	180
dichloorbenzenen	2,0	19	3	50
trichloorbenzenen	0,015	11	0,01	10
tetrachloorbenzenen	0,0090	2,2	0,01	2,5
pentachloorbenzeen	0,0025	6,7	0,003	1
hexachloorbenzeen	0,0085	2,0	0,0009	0,5
monochloorfenolen(som)	0,045	54	0,3	100
dichloorfenolen (som)	0,20	22	0,2	30
trichloorfenolen (som)	0,0030	22	0,03	10
tetrachloorfenolen (som)	0,015	21	0,01	10
pentachloorfenol	0,0030	12	0,04	3
PCB's (som 7)	0,020	1	0,01	0,01
chloornaftaleen (som)	0,070	23	-	6
monochlooranilinen (som)	0,20	50	-	30
dioxine (som I-TEQ)	0,000055	0,00018	-	-
pentachlooraniline	0,15	-	-	-

* De norm voor barium geldt alleen voor die situaties waarbij duidelijk sprake is van antropogene bodemverontreiniging. Voor overige situaties is de norm voor barium tijdelijk buiten werking gesteld.

Bijlage 5 Toetsingskader Circulaire bodemsanering

Stof/niveau	voorkomen in:		Grond/sediment (mg/kg droge stof)		Grondwater (µg/l opgelost, tenzij anders vermeld)	
			AW	I	S	I
VI.	Bestrijdingsmiddelen					
	chlooraan		0,0200	4	0,02 ng/l	0,2
	DDT (som)		0,20	1,7	-	-
	DDE (som)		0,10	2,3	-	-
	DDD (som)		0,020	34	-	-
	DDT/DDE/DDD (som)		-	-	0,004 ng/l	0,01
	aldrin		-	0,32	0,009 ng/l	-
	dieldrin		-	-	0,1 ng/l	-
	endrin		-	-	0,04 ng/l	-
	drins (som)		0,015	4	-	0,1
	α-endosulfan		0,00090	4	0,2 ng/l	5
	α-HCH		0,0010	17	33 ng/l	-
	β-HCH		0,0020	1,6	8 ng/l	-
	χ-HCH (lindaan)		0,0030	1,2	9 ng/l	-
	HCH-verbindingen (som)		-	-	0,05	1
	heptachloor		0,00070	4	0,005 ng/l	0,3
	heptachloorepoxide (som)		0,0020	4	0,005 ng/l	3
	hexachloorbutadieen		0,003	-	-	-
	organochloorhoudende bestrijdingsmiddelen(som landbodem)		0,40	-	-	-
	azinfos-methyl		0,0075	-	-	-
	organotin verbindingen (som)		0,15	2,5	0,05-16 ng/l	0,7
	tributyltin (TBT)		0,065	-	-	-
	MCPA		0,55	4	0,02	50
	atracine		0,035	0,71	29 ng/l	150
	carburyl		0,15	0,45	2 ng/l	50
	carbofuran		0,017	0,017	9 ng/l	100
	4-chloormethylfenolen (som)		0,60	-	-	-
	niet-chloorhoudende bestr.mid. (som)		0,090	-	-	-
VII.	Overige verontreinigingen					
	asbest		-	100	-	-
	cyclohexanon		2,0	150	0,5	15000
	dimethyl ftalaat		0,045	82	-	-
	diethyl ftalaat		0,045	53	-	-
	di-isobutylftalaat		0,045	17	-	-
	dibutyl ftalaat		0,070	36	-	-
	butyl benzylftalaat		0,070	48	-	-
	dihexyl ftalaat		0,070	220	-	-
	di(2-ethylhexyl)ftalaat		0,045	60	-	-
	ftalaten (som)		-	-	0,5	5
	minerale olie		190	5000	50	600
	pyridine		0,15	11	0,5	30
	tetrahydrofuran		0,45	7	0,5	300
	tetrahydrothiofeen		1,5	8,8	0,5	5000
	tribroommethaan		0,20	75	-	630
	ethyleenglycol		5,0	-	-	-
	diethyleenglycol		8,0	-	-	-
	acrylonitril		2,0	-	-	-
	formaldehyde		2,5	-	-	-
	isopropanol (2-propanol)		0,75	-	-	-
	methanol		3,0	-	-	-
	butanol (1-butanol)		2,0	-	-	-
	butylacetaat		2,0	-	-	-
	ethylacetaat		2,0	-	-	-
	methyl-tert-butyl ether (MTBE)		0,20	-	-	-
	methylethylketon		2,0	-	-	-

Bodemtypecorrectie

Anorganische verbindingen

$$Lb = Lst * \frac{a + b * \% lut. + c * \% org.st.}{a + b * 25 + c * 10}$$

Lb is interventiewaarden geldend voor de te beoordelen bodem (mg/kg); **Lst** is interventiewaarde voor de standaardbodem (mg/kg); **% lut.** is gemeten percentage lutum in de te beoordelen bodem; **% org. st.** is gemeten percentage organisch stof in de te beoordelen bodem; **A, B en C** zijn constanten afhankelijk van de stof; Voor toepassing van de bodemtypecorrectie bij achtergrondwaarden wordt in de bovenstaande formule de interventiewaarde vervangen door achtergrondwaarden.

Bijlage 5 Toetsingskader Circulaire bodemsanering

STOF	a	b	c
arseen	15	0,4	0,4
barium	30	5	0
beryllium	8	0,9	0
cadmium	0,4	0,007	0,021
chromium	50	2	0
cobalt	2	0,28	0
koper	15	0,6	0,6
kwik	0,2	0,0034	0,0017
lood	50	1	1
nikkel	10	1	0
tin	4	0,6	0
vanadium	12	1,2	0
zink	50	3	1,5

Organische verbindingen

$$Lb = Lst * \frac{\% \text{ org. st.}}{10}$$

Lb is interventiewaarden geldend voor de te beoordelen bodem (mg/kg); **Lst** is interventiewaarde voor de standaardbodem (mg/kg); **% org. st.** is gemeten percentage organisch stof in de te beoordelen bodem; Voor bodems met gemeten organisch stofgehaltes van meer dan 30% respectievelijk minder dan 2%, worden gehalten van respectievelijk 30% en 2% aangehouden. Voor toepassing van de bodemtypecorrectie bij achtergrondwaarden wordt in de bovenstaande formule de interventiewaarde vervangen door achtergrondwaarde.

Nader onderzoek

De tussenwaarde (T) is het toetsingscriterium ten behoeve van een nader onderzoek. Wordt de tussenwaarde overschreden, dan is een nader onderzoek, op korte termijn, noodzakelijk.

$$T = 0,5 * (AW + I)$$

T is de tussenwaarde; **AW** is de achtergrondwaarde en **I** is de interventiewaarde.

