




IMPRESSIE WINDSINGEL


Zichtlijn op melkstal behouden



IMPRESSIE WADI

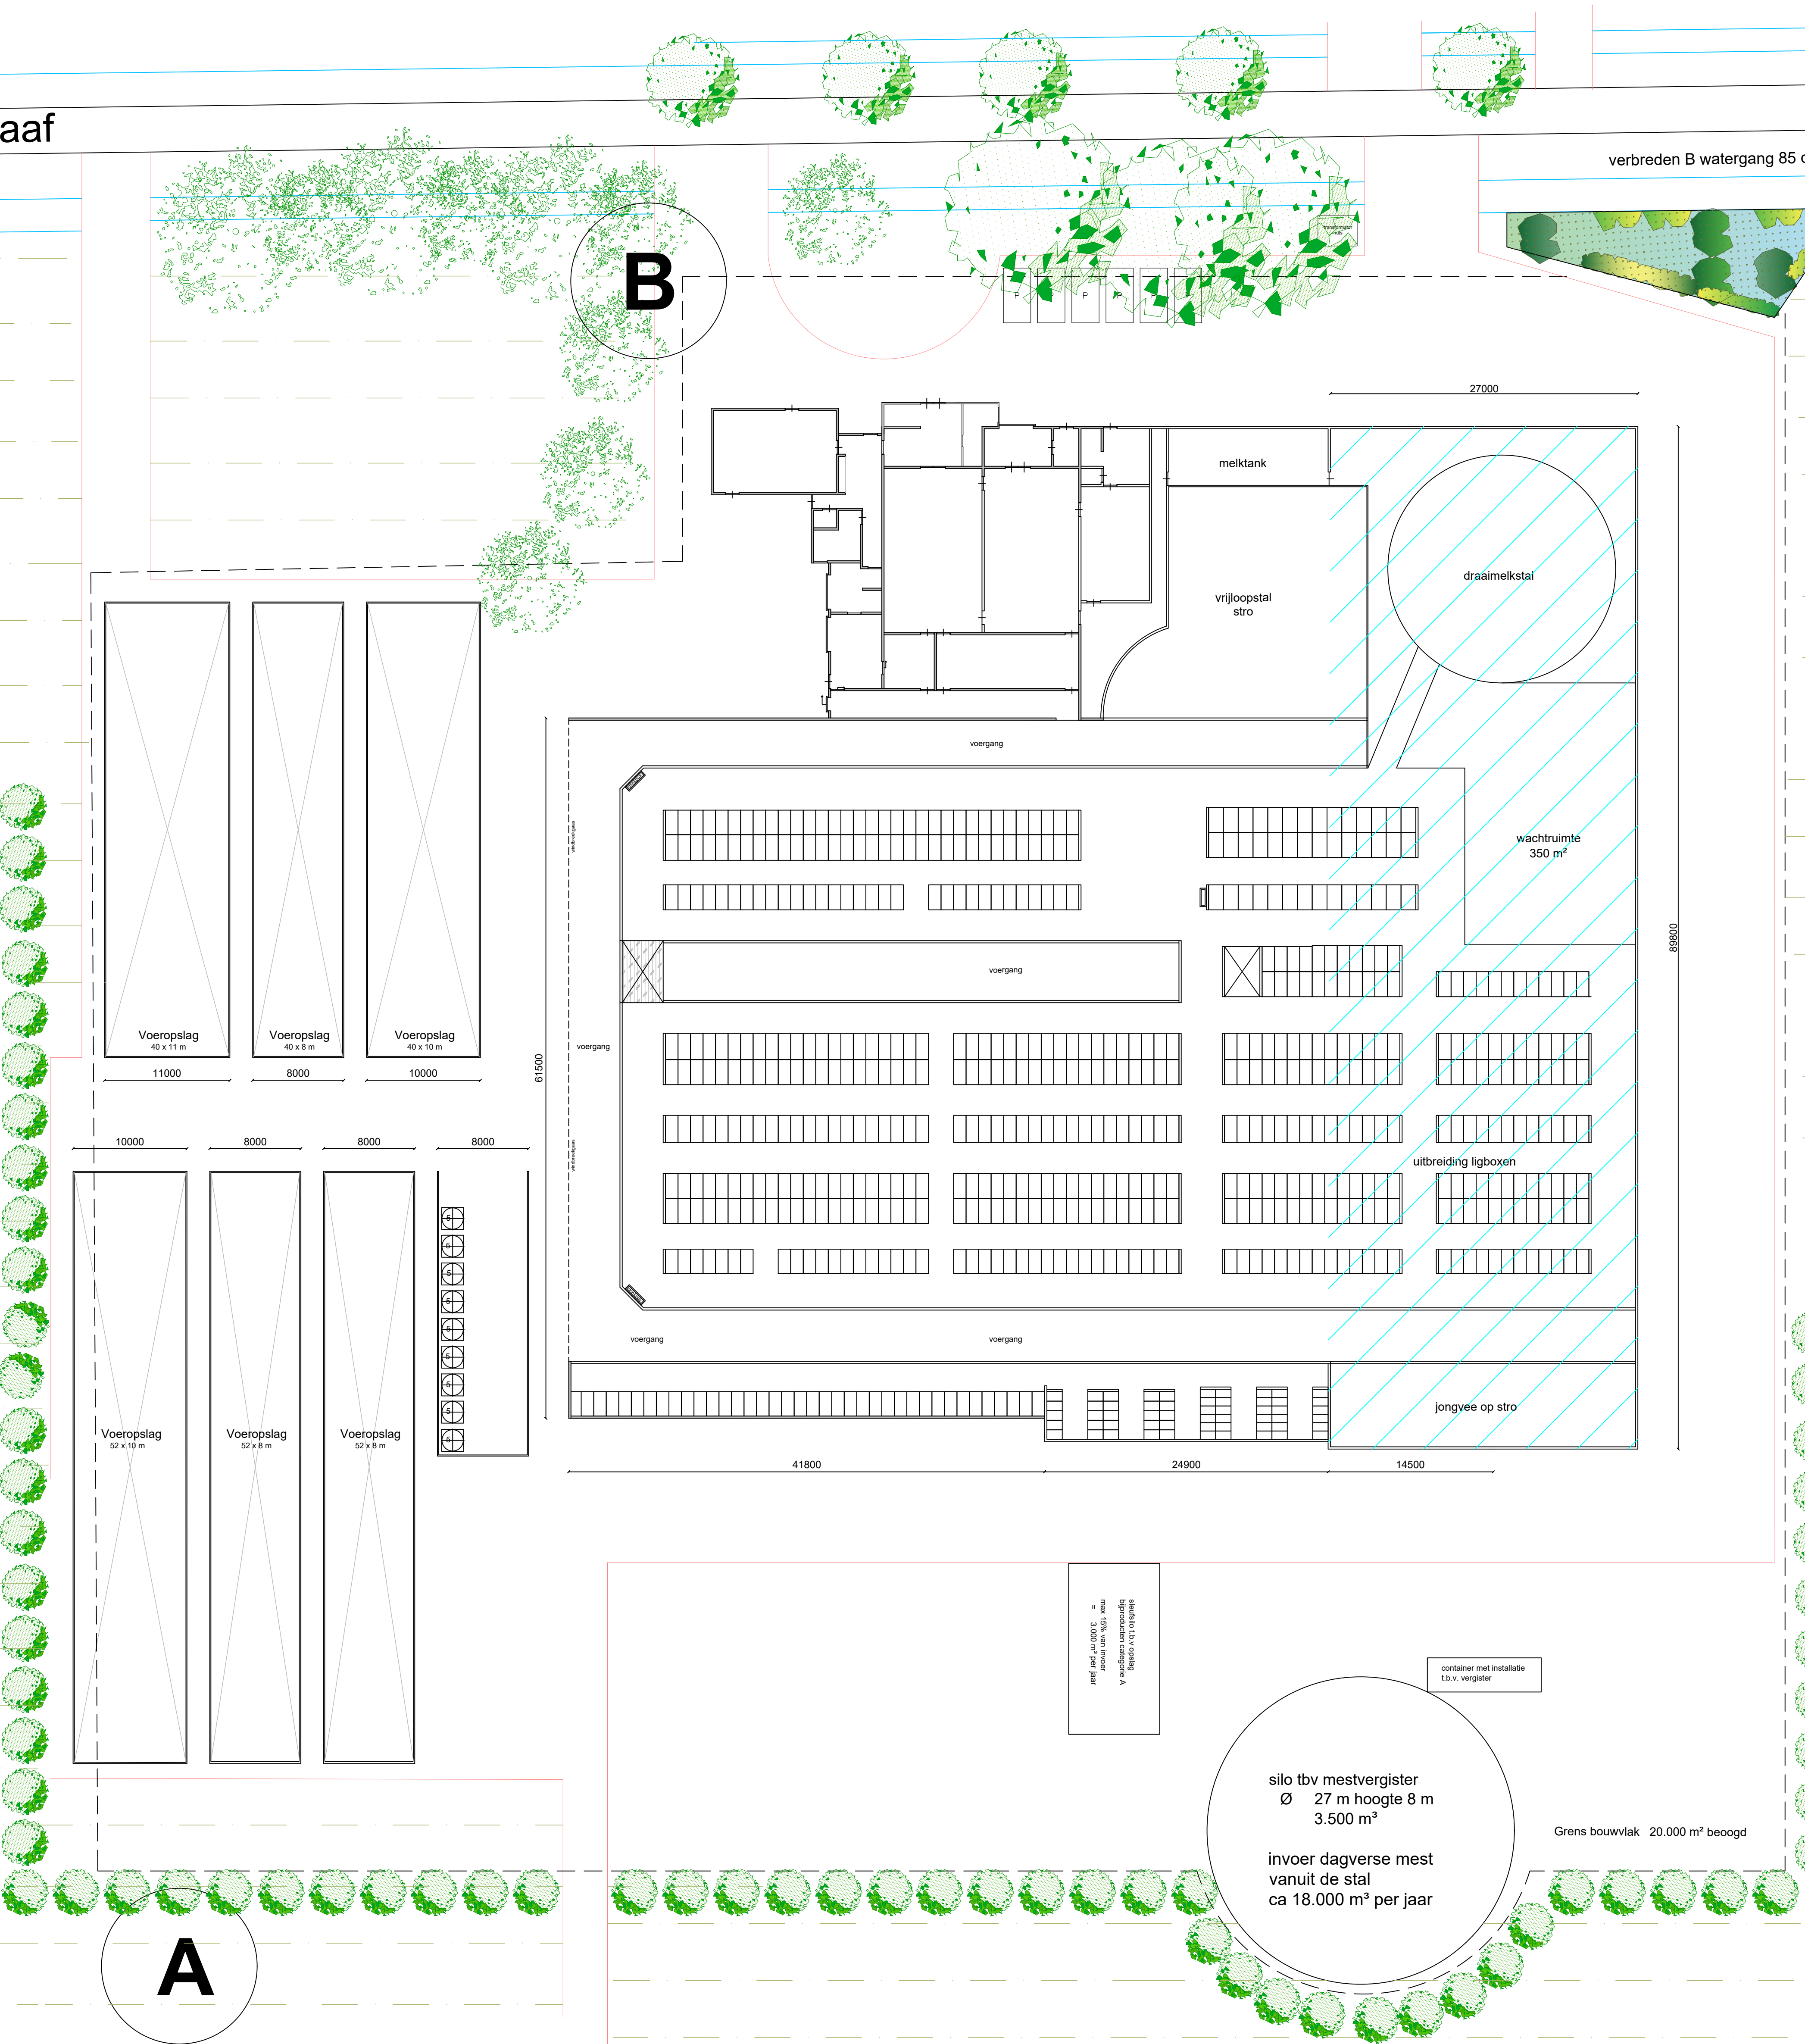


A

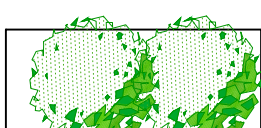

aanplant schietwilgen
plantafstand: 5 meter (52 st.)

B

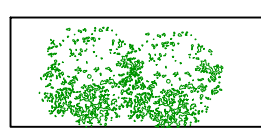

bestaand groen handhaven

C



aanleg wadi v.z.v. natuurlijke beplanting



Toelichting op landschappelijke inpassing

De aanplant van schietwilgen is om inbreuk en visuele hinder in het landschap te beperken. De landschappelijke inpassing is functioneel voor de agrarische bedrijfsvoering aangezien de runderen onder de wilgen kunnen grazen. De rechte lijnen sluiten aan bij de ontginningstructuur en gebiedskenmerken. Tevens is plaatse van de hoofdinrit van het agrarisch bedrijf is een wadi gesitueerd welke dient voor opvang en buffer van het hemelwater van het agrarisch bedrijf. De locatie is enerzijds gekozen uit functionaliteit en praktische inpasbaarheid, anderzijds om de visuele aanblik van het erf voor de omwonenden en klanten te optimaliseren.