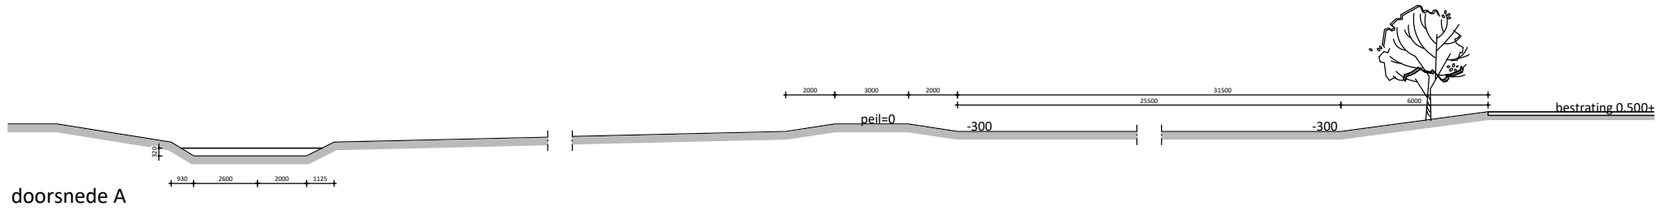

doorsnede A

doorsnede B

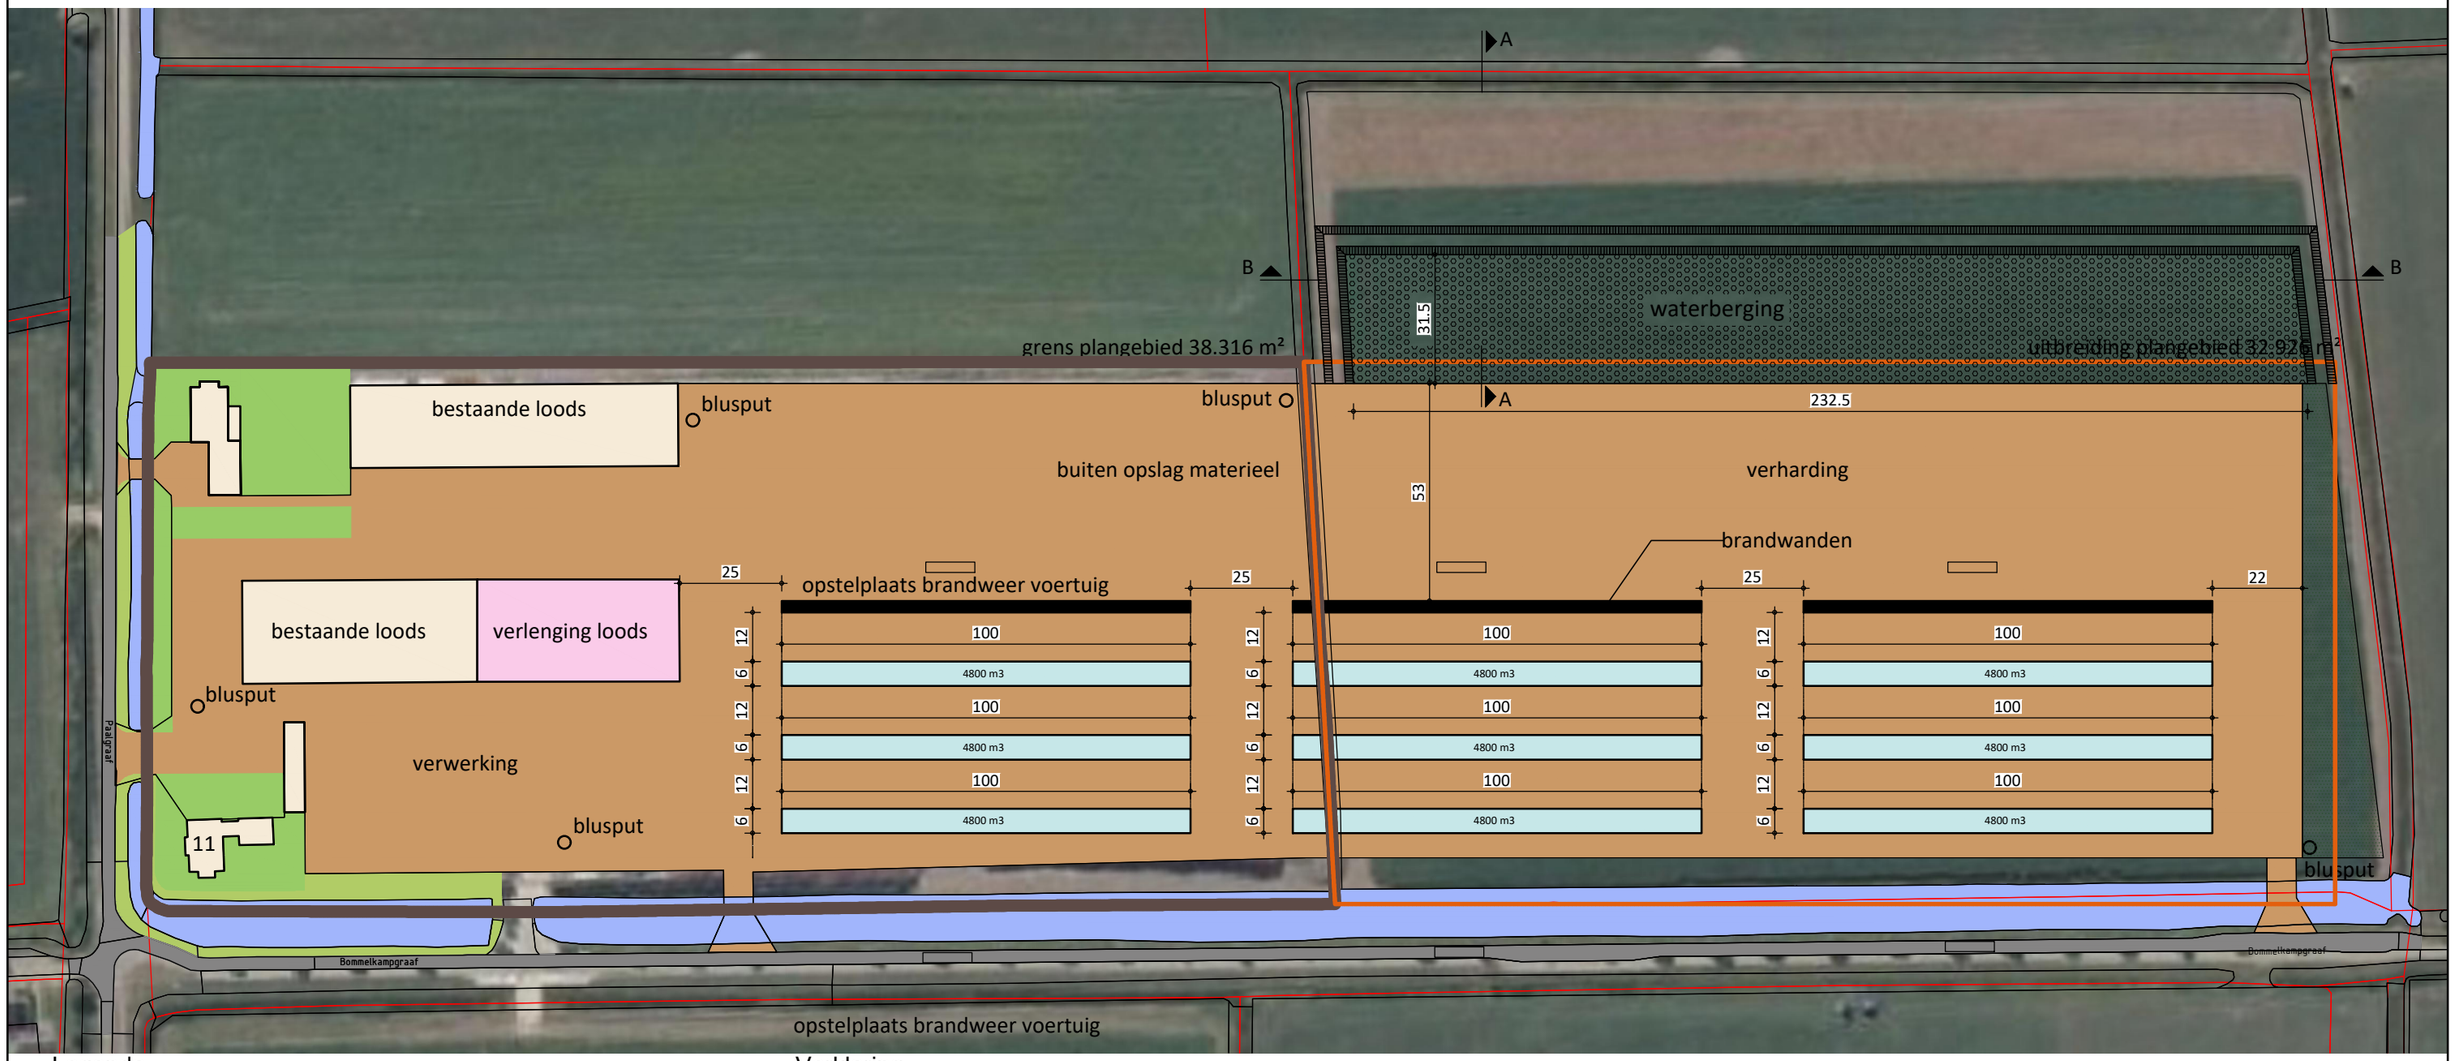

Legenda

- Paalgraaf 11
- Uitbreiding plangebied 33000 m²
- Bestaande gebouwen
- Shelven wilgenhout
- Nieuw
- Tuin
- Berm-Agrarisch perceel
- Griend
- Sloot
- Erfverharding
- Straat

Verklaring

- ondergrond ontleend aan BGT