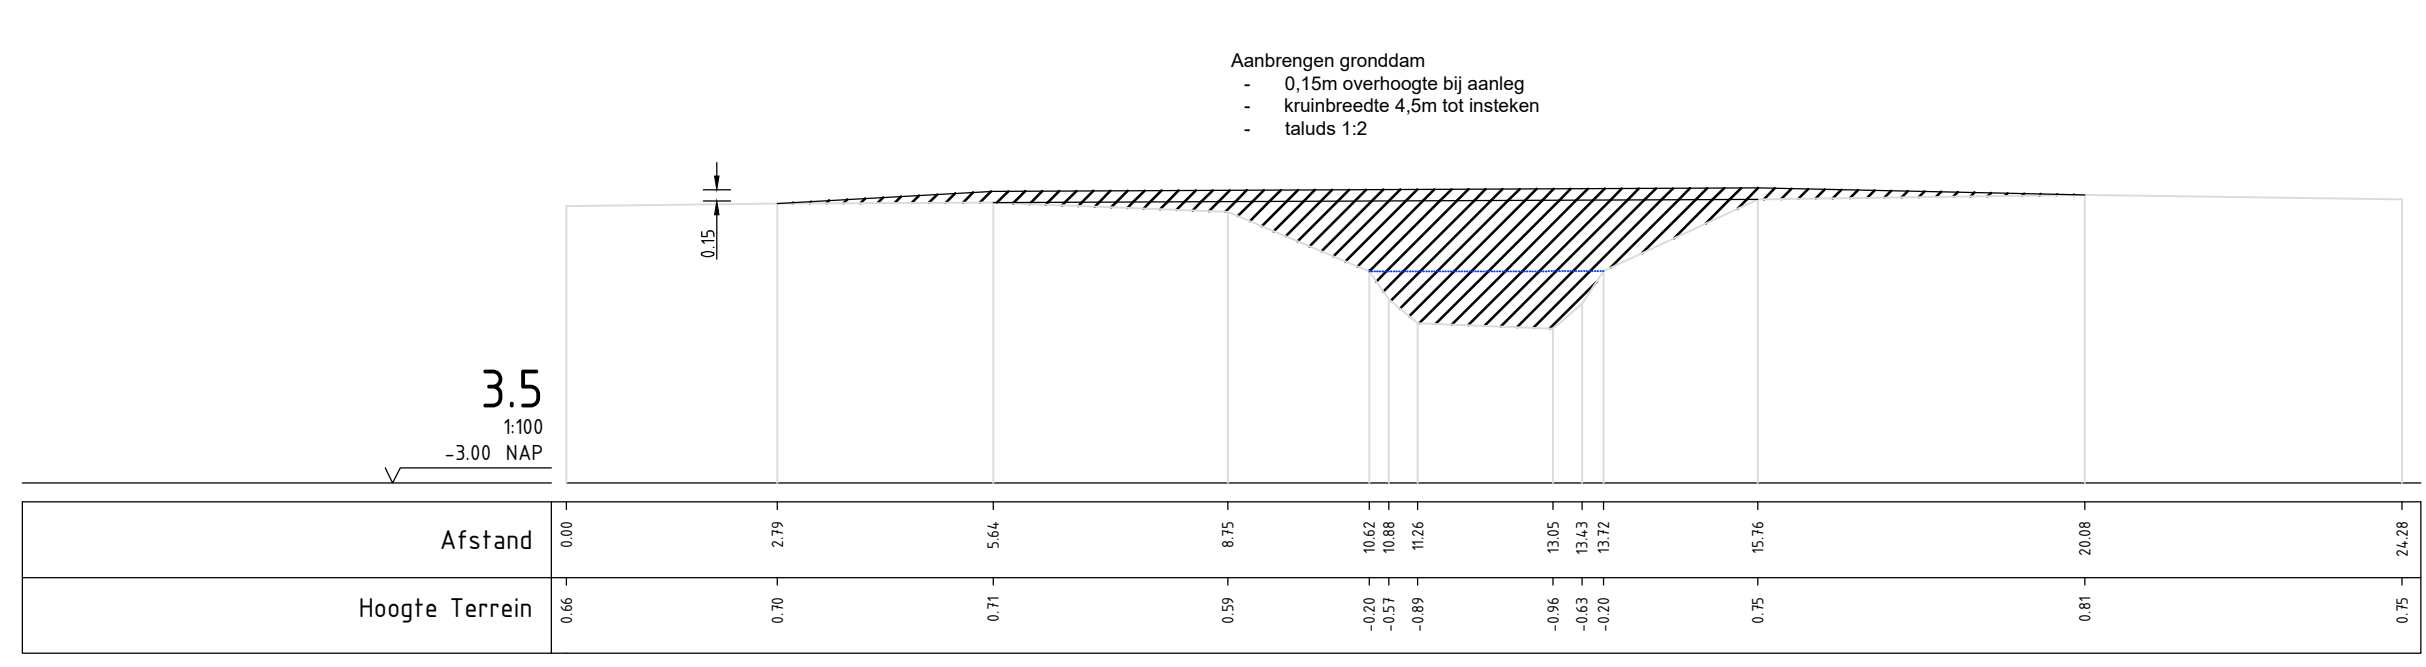
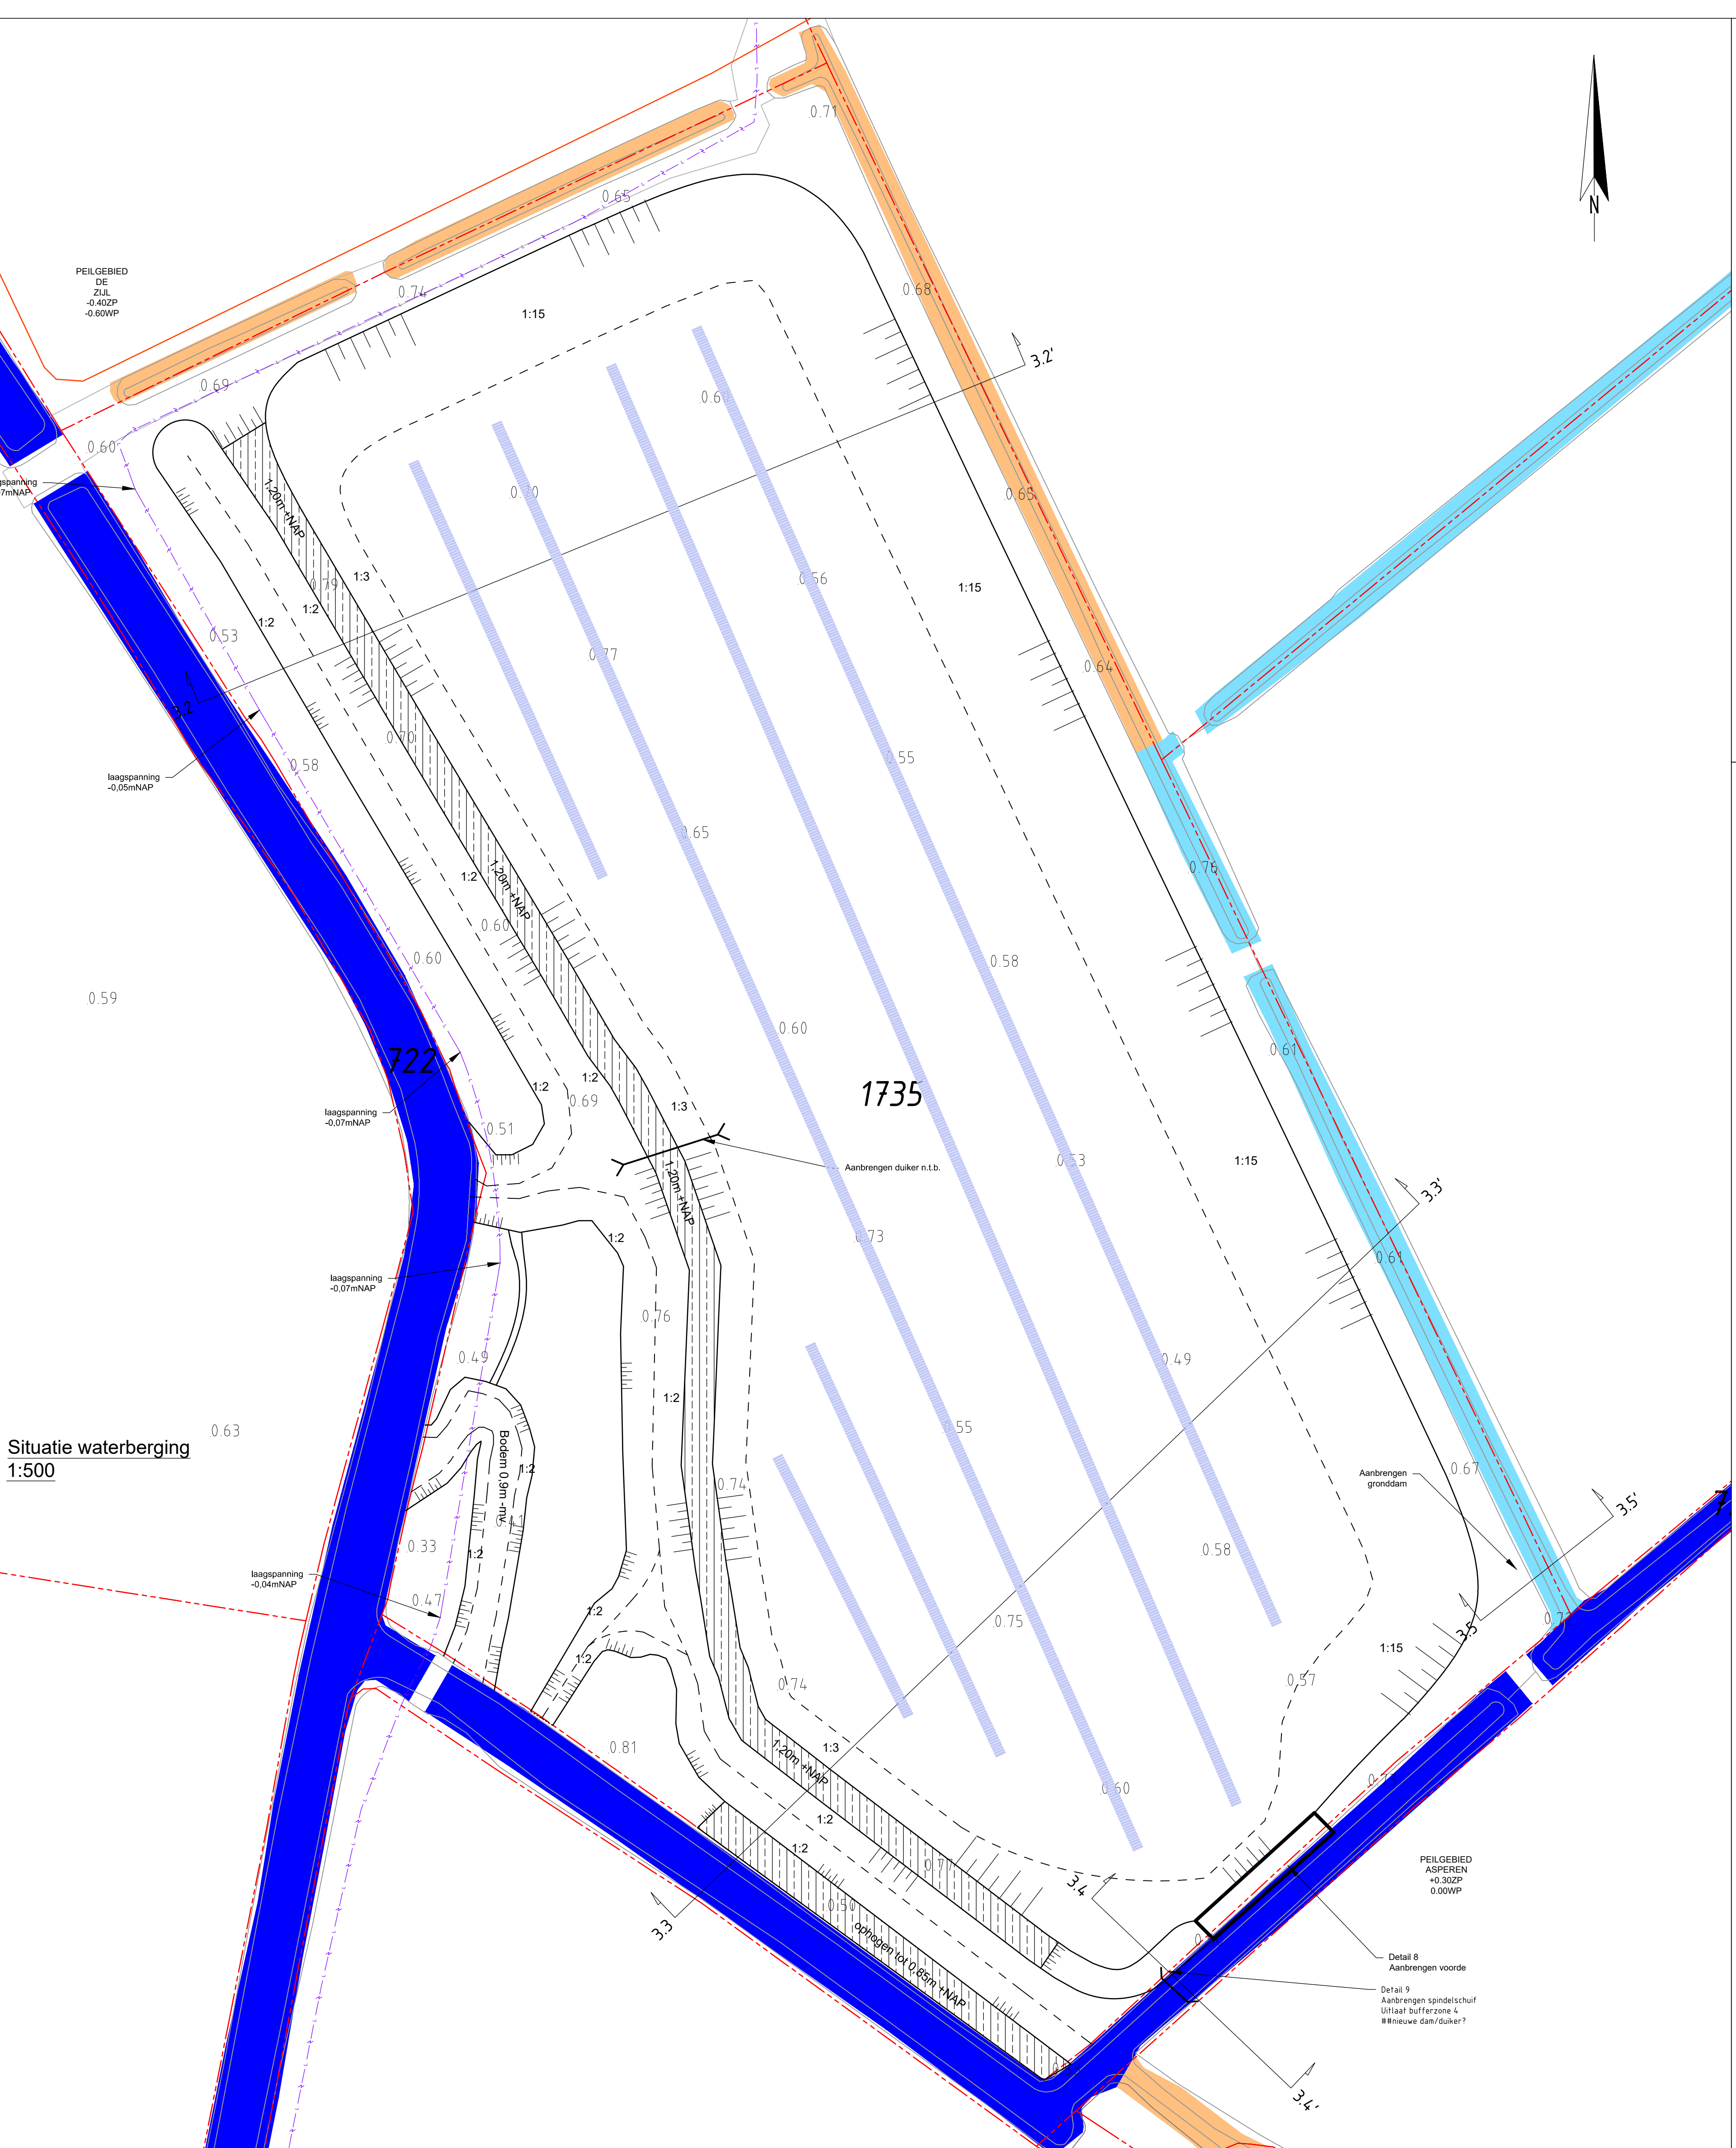
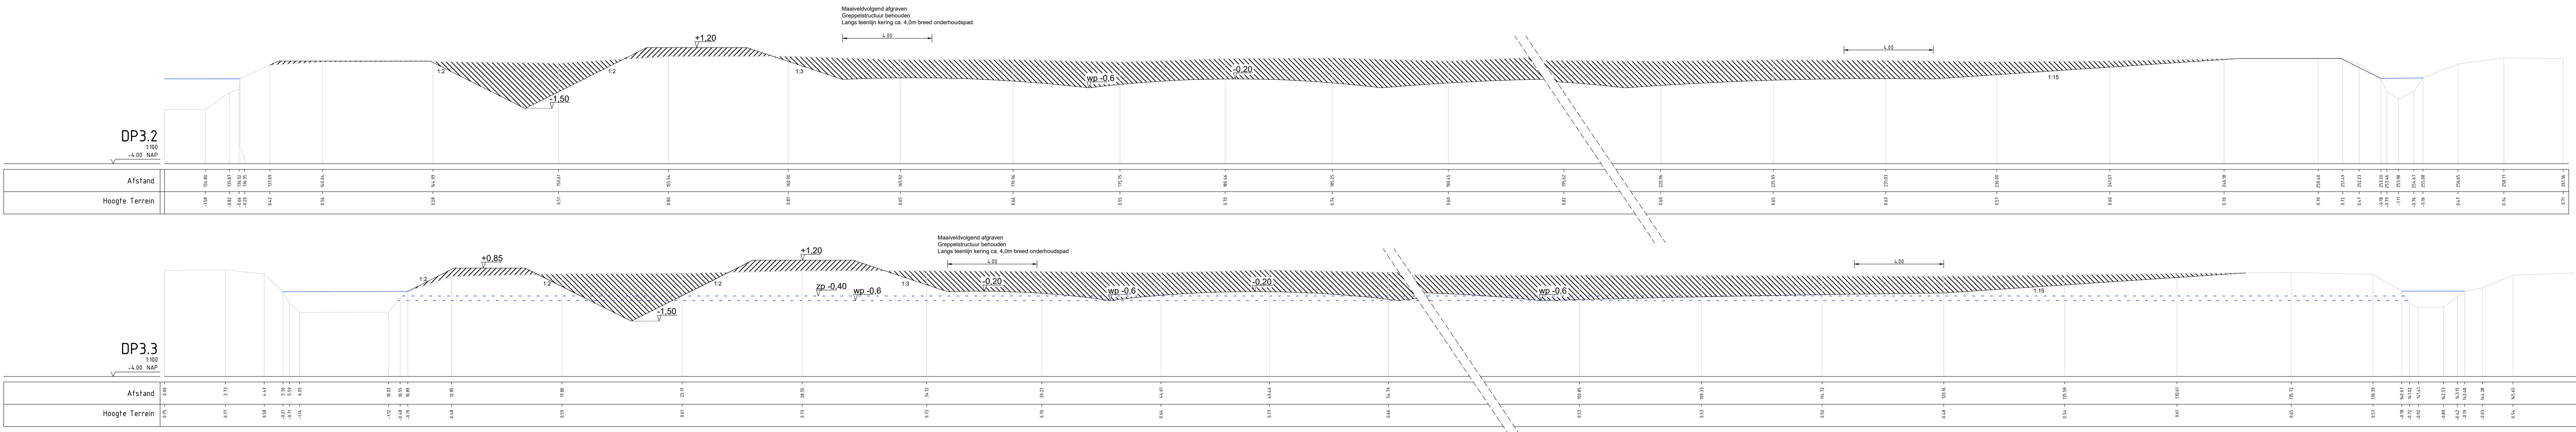
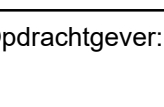


- Legenda bestaand:**
- Opname maaiveld/bodem
 - Slib
 - Ingemeten waterlijn
 - Asfalt
 - Raster
- Legenda nieuw:**
- Afgraven
 - Ophogen/aanvullen
 - Ontwerp-profiel
 - Kadastrale grens

- BESTAANDE SITUATIE**
- Bestaande situatie
 - Bestaande hoogte l.o.v. NAP
 - Water
 - Duiker
 - Raster
 - Inteek watergang
 - Waterlijn
 - Rand asfaltverharding
 - Lingegebied aankoop 12-05-2017
 - Dam
 - Kwelscherm
 - Asfalt
 - Water A-status
 - Water B-status
 - Water C-status
 - Greppel
 - Kabels en leidingen
 - Laagspanning
 - Datatransport
 - Water
 - Gas
- NIEUWE SITUATIE**
- Grens bufferzone 1, 2, 3 en 4
 - Waterlijn nieuw
 - Plaggen
 - Ophogen
 - Ophogen particulier n.t.b.
 - Bodembescherming
 - Taludlijnen
 - Inteeklijn
 - Bodem- of teenlijn
 - Duiker
 - Electrisch gemaal incl. instroomput
 - Electrisch gemaal
 - Beschoeiing
 - Damwand
 - Grasbetonblokken/ passeerstrook
 - Raster
 - Betonschot
 - Opschonen watergang (overhangend hout, uitmaaien, baggeren)
 - Verwijderen grondnam
 - Grondnam
 - Onderhoudspad

Maatvoering in meters Hoogtemaatvoering in meters t.o.v. NAP			
Wijziging		Datum	Nr.
Project: Bufferzone Natura2000-gebied Nieuwe Zuiderlingedijk		 Linda H. +31 (0) 485 485000 www.bwz-ingenieurs.nl	
Onderdeel: Waterberging bufferzone 3 dp 3.2 t/m dp 3.5			
Opdrachtgever:  provincie Gelderland		Datum: 9-10-2019 Schaal: 1:500 en 1:100 Formaat: A0 Fase: V0 Status: concept	Tekenaar: J. van Moort Projectleider: H. Zwart Wijziging: Tekeningsnummer: 043-19-BWZ