
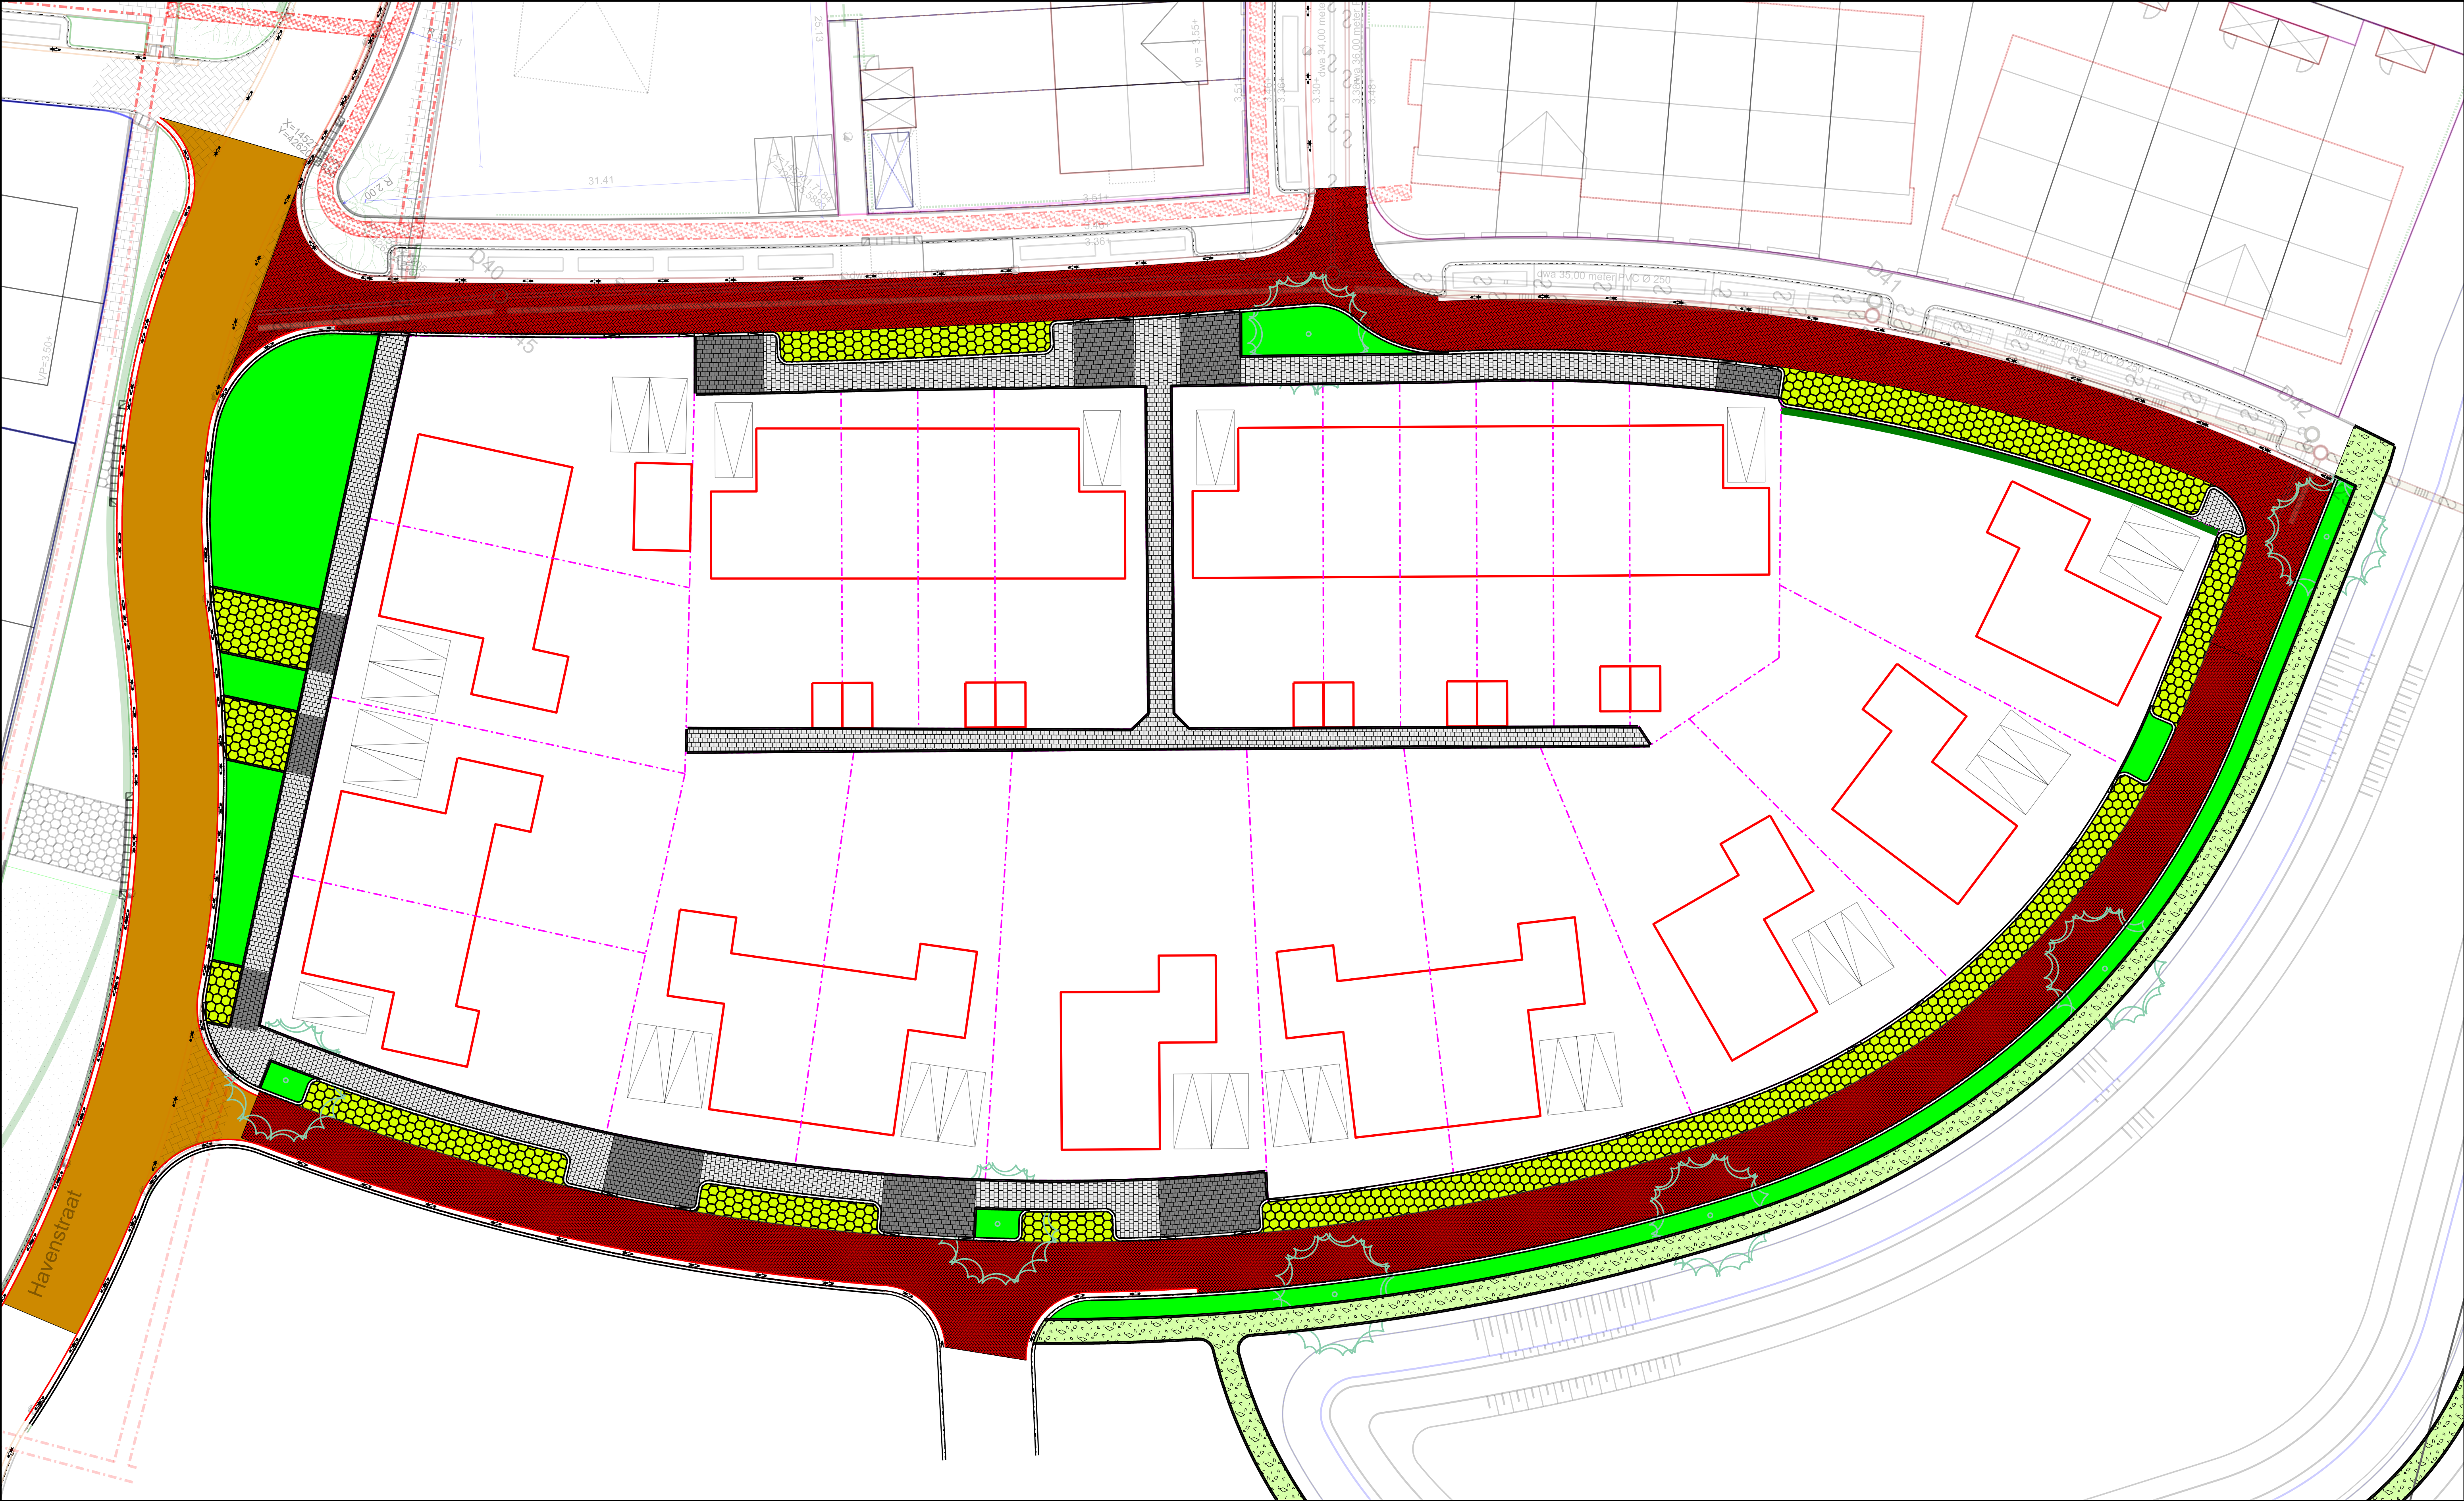


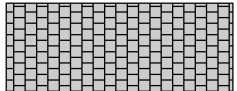


verklaring

- 

aanbrengen betonstraatstenen kei formaat
kleur brons genuanceerd keperverband
- 


aanbrengen betonstraatstenen kei formaat
kleur rood/zwart genuanceerd keperverband
- 

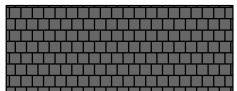aanbrengen betontegels 300x300x45
kleur grijs
- 

aanbrengen betontegels 300x300x80
- 

aanbrengen grasbetontegels 600x400x120
- 

aanbrengen trottoirband 180/200x250
kleur grijs
- 

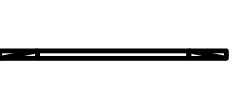aanbrengen opsluitband 100x200
kleur grijs
- 

aanbrengen inritverloopband met
verlaagde tussenband
- 

aanbrengen molgoot 5 strekse rijen
betonstraatstenen dik formaat
- 

groenvakken
- 

aanbrengen halfverharding grauwstabiel
- 

aanbrengen haag op particulier terrein

parkeerplaatsen openbaar gebied 21 stuks
parkeerplaatsen eigen terrein 27 stukst
totaal parkeerplaatsen 48 stuks

omschrijving:
INRICHTINGSPLAN

werk: KLINGELBERG FASE 3	tekening nr.
gemeente: West Betuwe	project 274.004-1001
getekend: thr	blad
datum: 23 oktober 2023	wijz.
formaat: A1	schaal: 1:200

