


Verzamelkaart geselecteerde thema's

|                      |
|----------------------|
| Datatransport KPN    |
| Datatransport EUR    |
| Gas hoge druk LIA    |
| Gas lage druk LIA    |
| Laagspanning LIA     |
| Laagspanning GEM     |
| Middenspanning LIA   |
| Overig LIA           |
| Overig KPN           |
| Riool onder druk GEM |
| Riool onder druk WSR |
| Riool vrijval GEM    |
| Water VIT            |

Uw ref: Plomp Waardenburg  
Datum aanvraag: 23-10-2017 09:45  
Schaal 1:1167

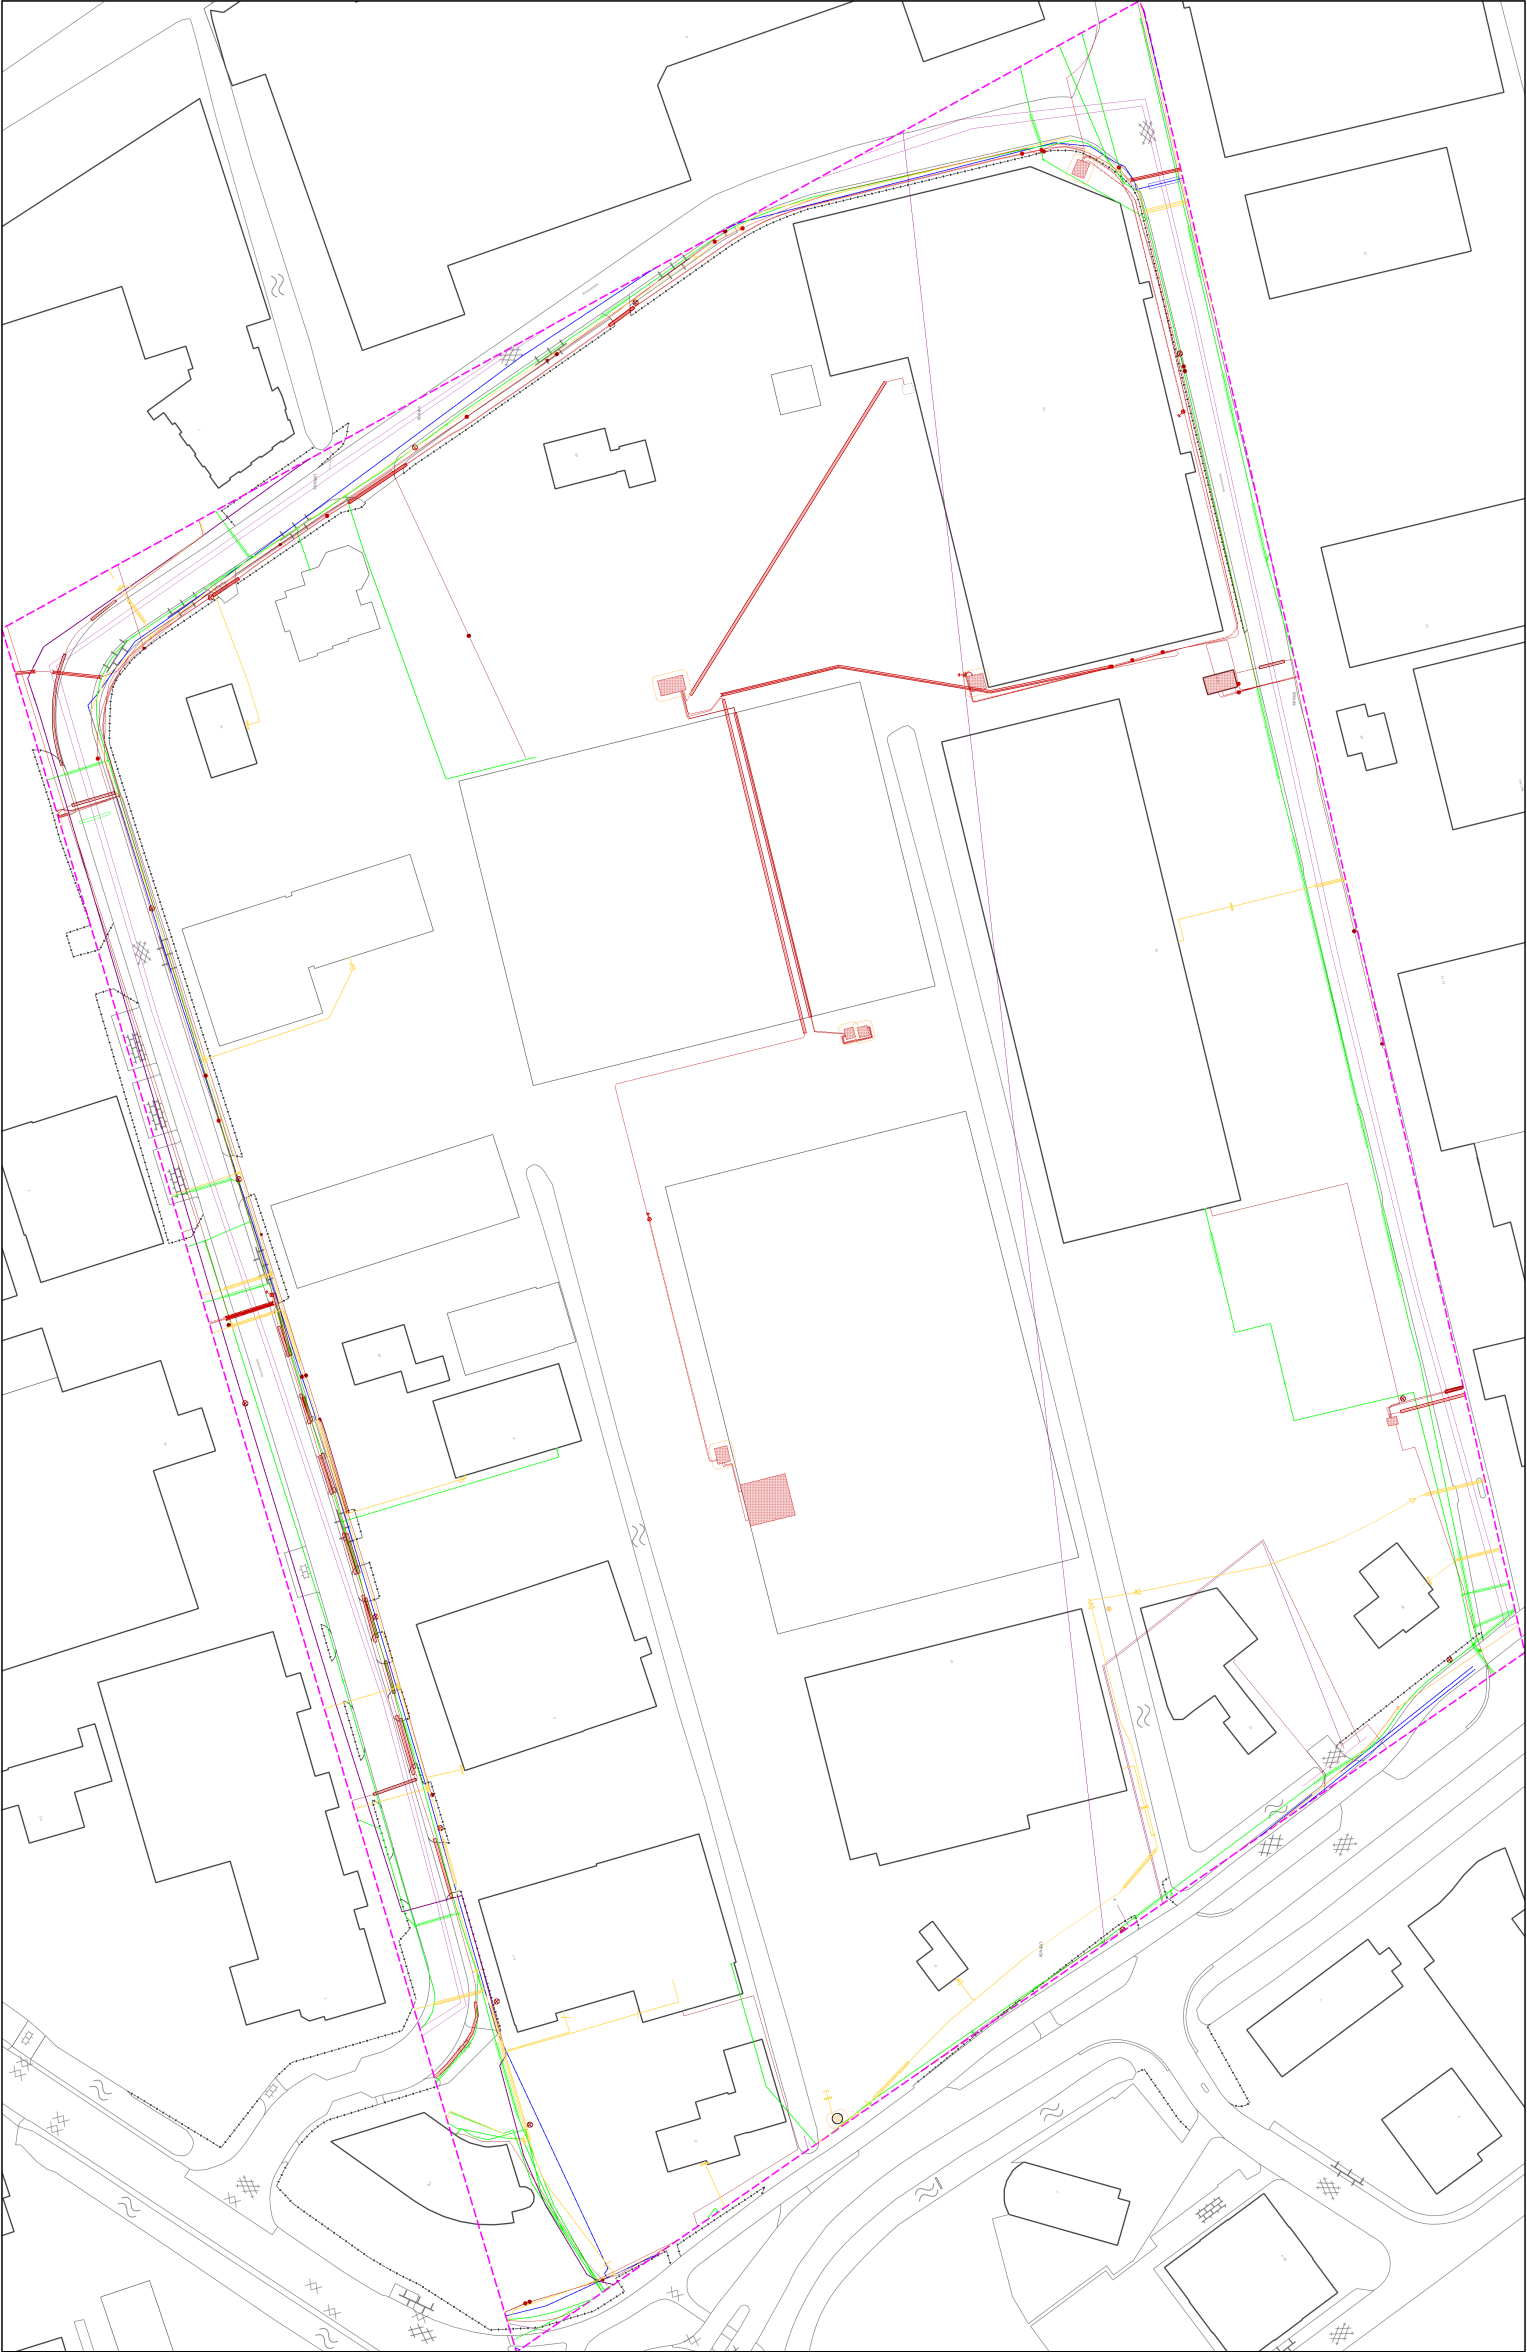

Linksonder X: 145260,00 Y: 426537,00  
Rechtsboven X: 145717,00 Y: 426833,00