



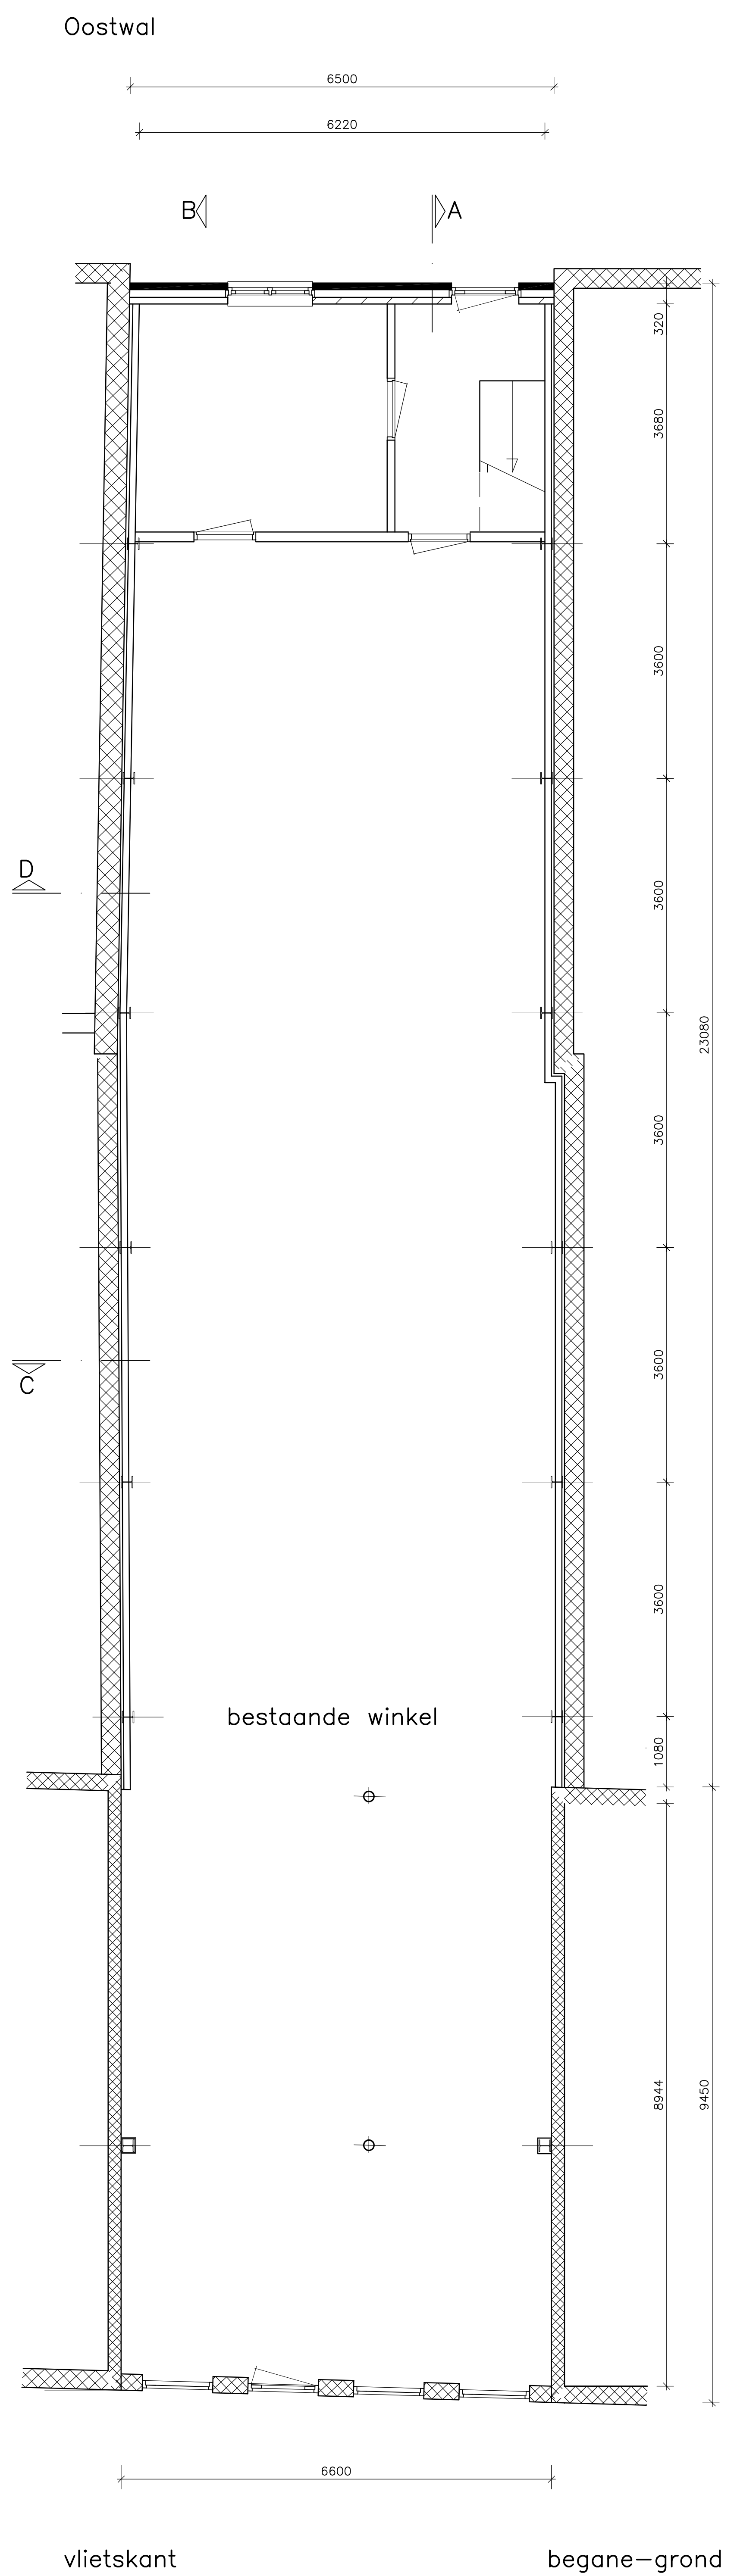


opdrachtgever : maatschap Grosse Hamberg			wijz. A :
			B :
project : verbouw tot 2 appartementen			C :
Vlietskant 12 Leerdam			D :
onderdeel : situatie			E :
			F :
datum : 25-05-2020	getekend : J.K.	werknr. : 3005	bladnr. : 00
schaal : 1:500	formaat : A4		


bouwkundig teken- en adviesburo
KOREVAAR & DEN BREEJEN

tel 0184-630112
 Buitendams 25b 3371 BA
 Hardinxveld-Giessendam
 e-mail info@korevaardenbreejen.nl

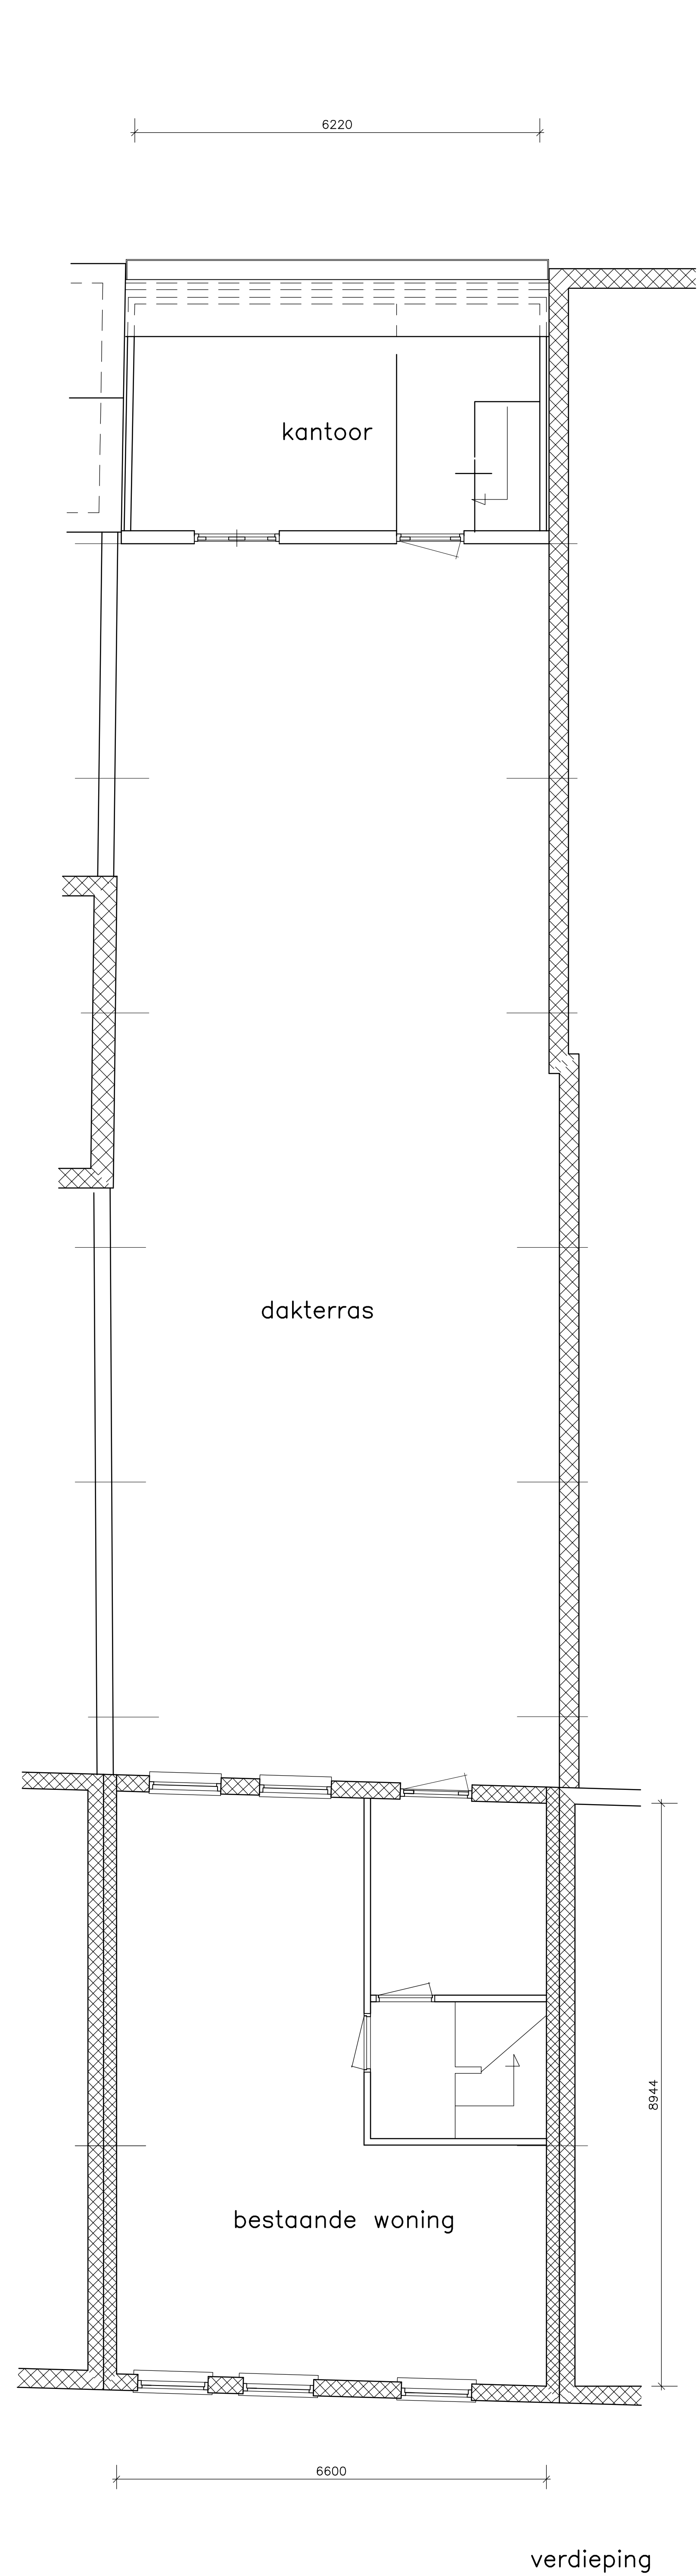

maatvoeringen in het werk te controleren

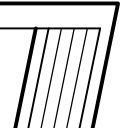opdrachtgever : maatschap Grosse Hamberg			wijk: A :
project : verbouw tot 2 appartementen Vietskant 12 Leerdam			B :
			C :
			D :
onderdeel : bestaande bebouwing – deel 1			E :
			F :
datum : 22-03-2021	getekend : J.K.	werknr. : 3005	bladnr. : 01
schaal : 1:50	formaat : 840x840		
 bouwkundig teken- en adviesburo KOREVAAR & DEN BREEJEN			tel 0184-630112 Buitendams 25b 3371 BA Hardinxveld-Giessendam e-mail: info@korevaarandenbreejen.nl

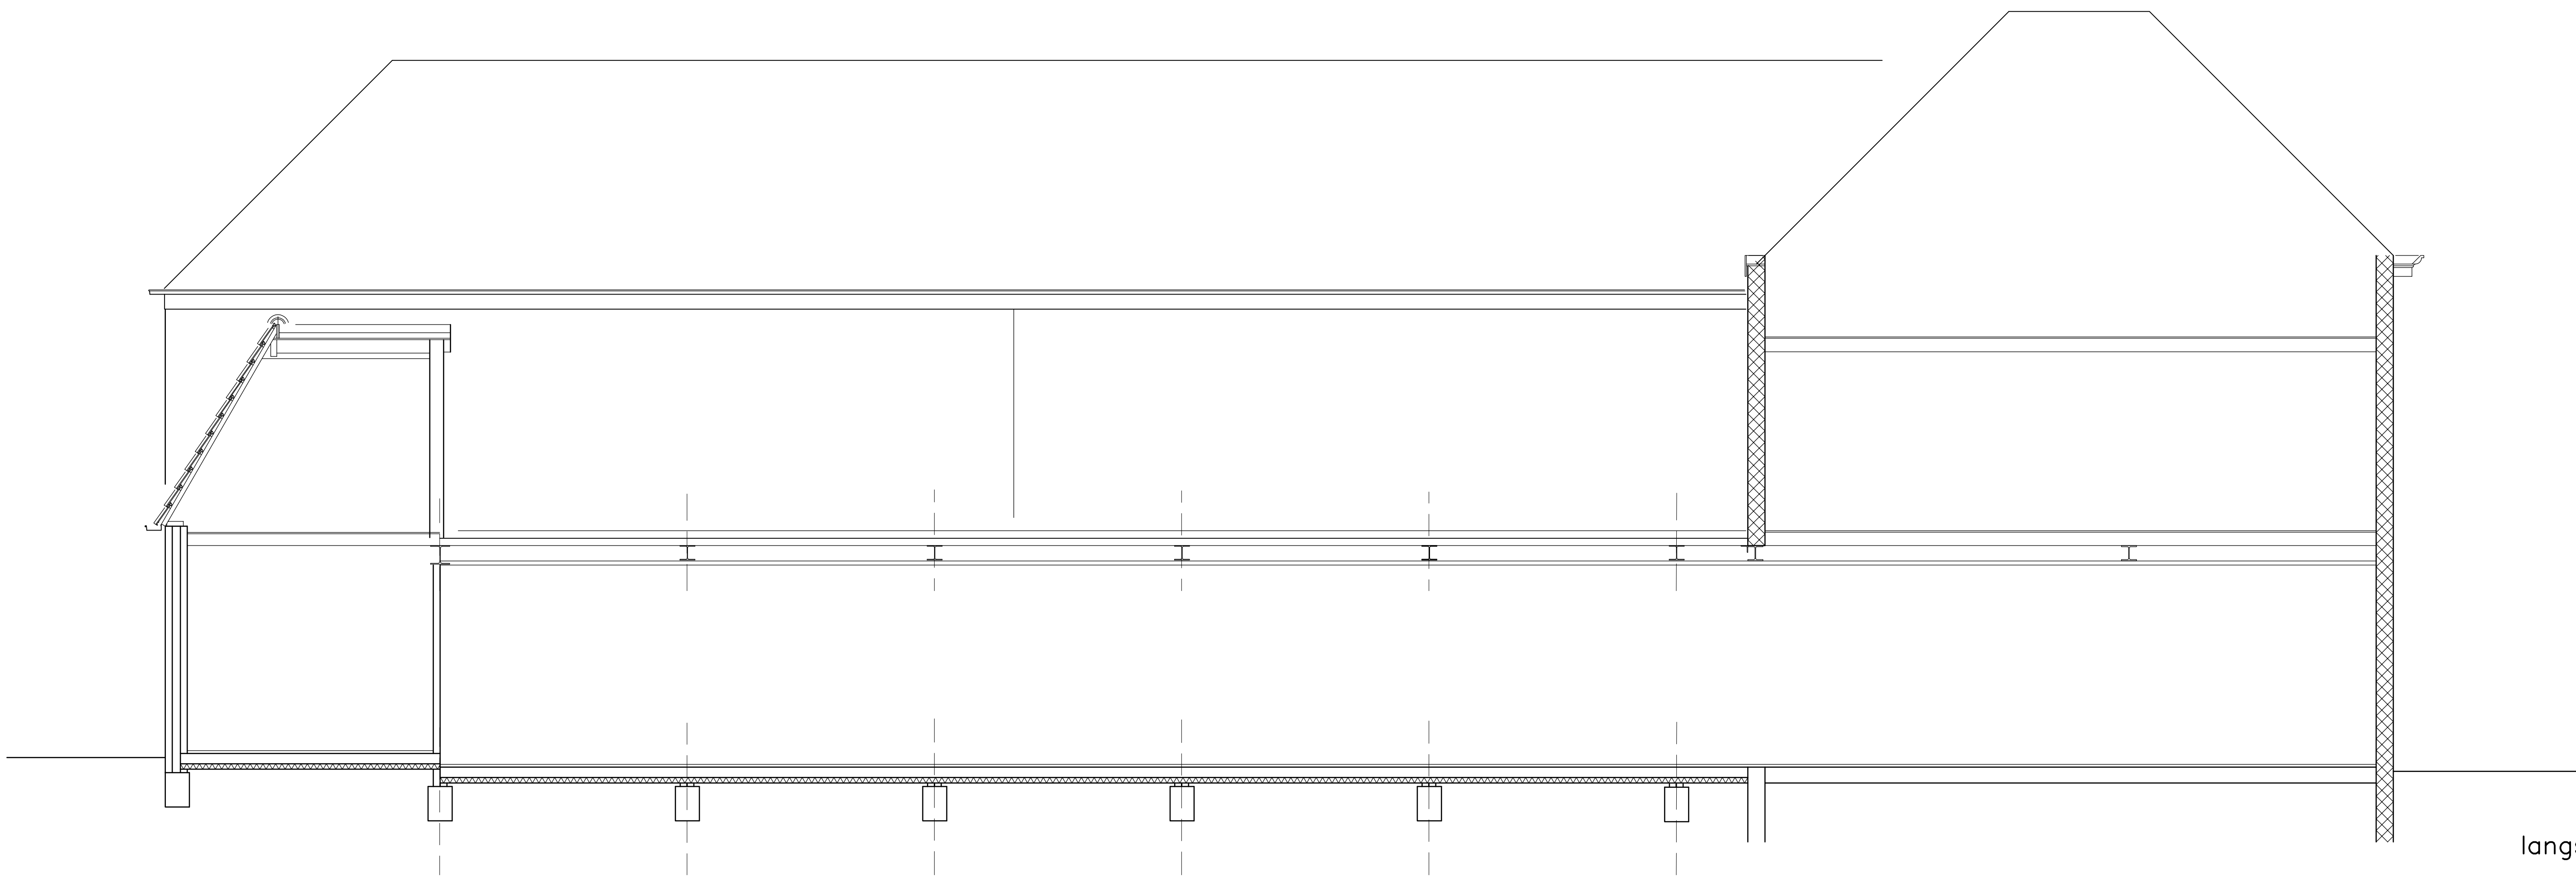


langsdoorsnede A




gevel – Vlietskant




langsdoorsnede B

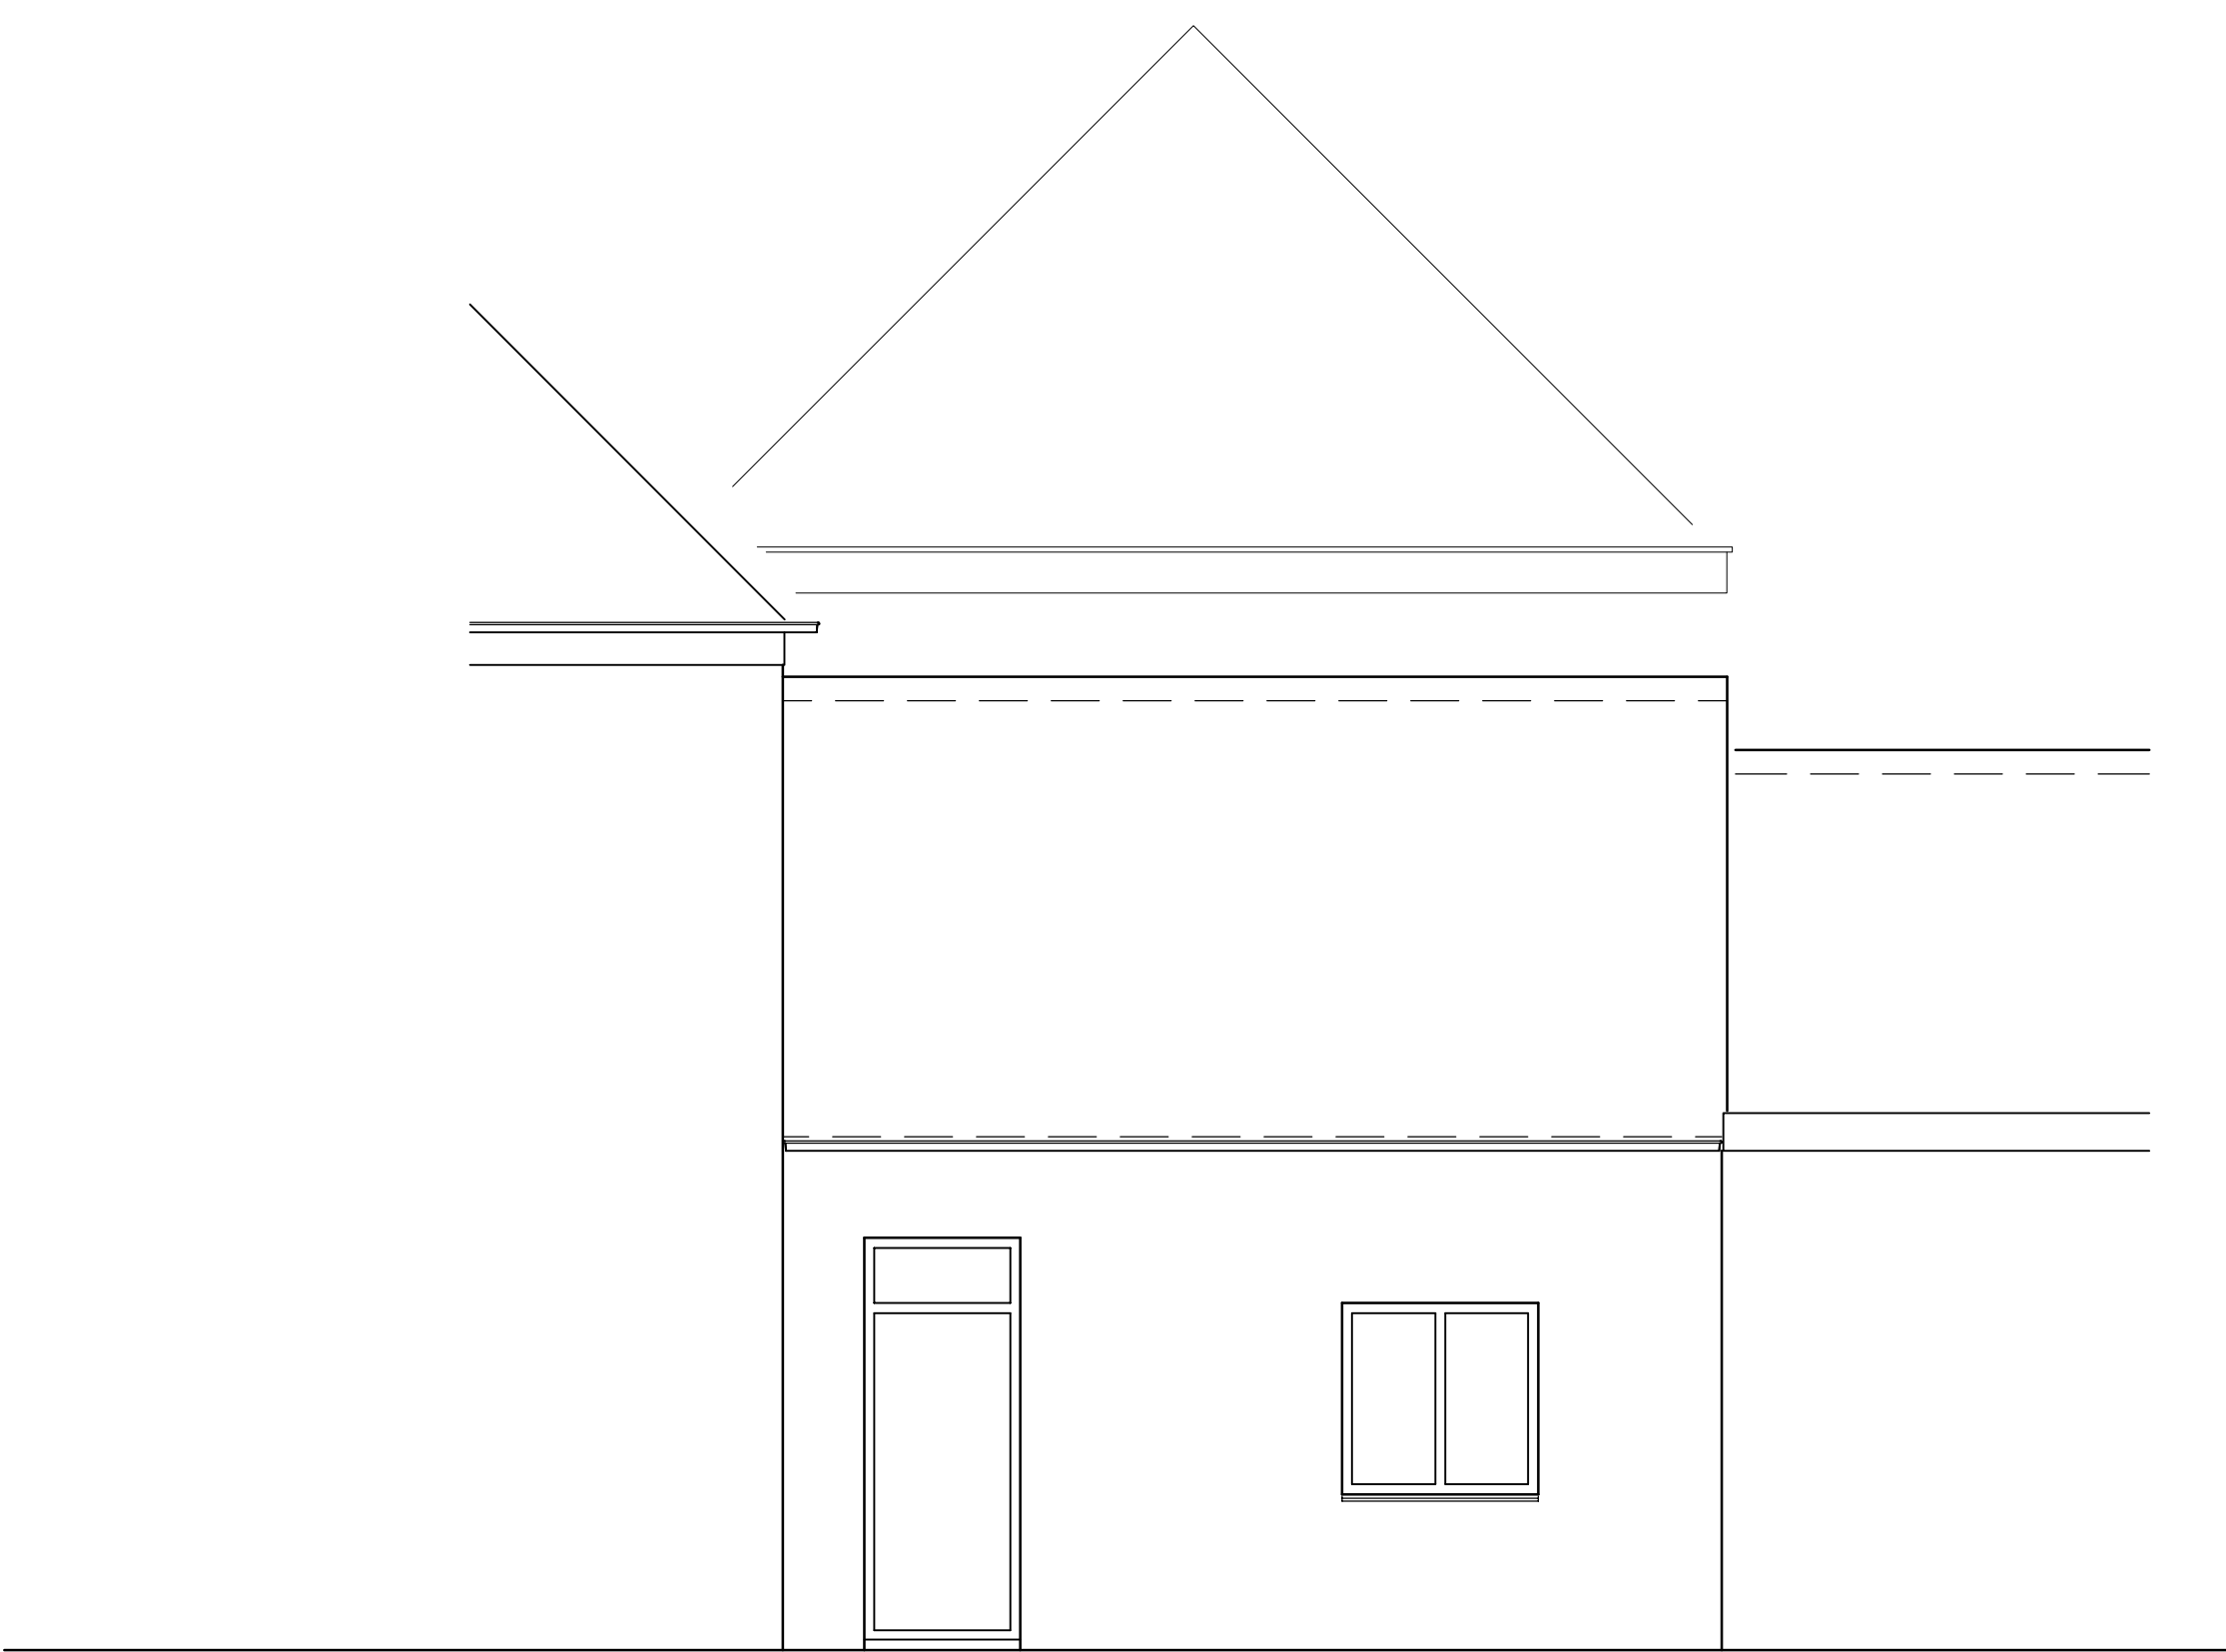

gevel – Oostwal

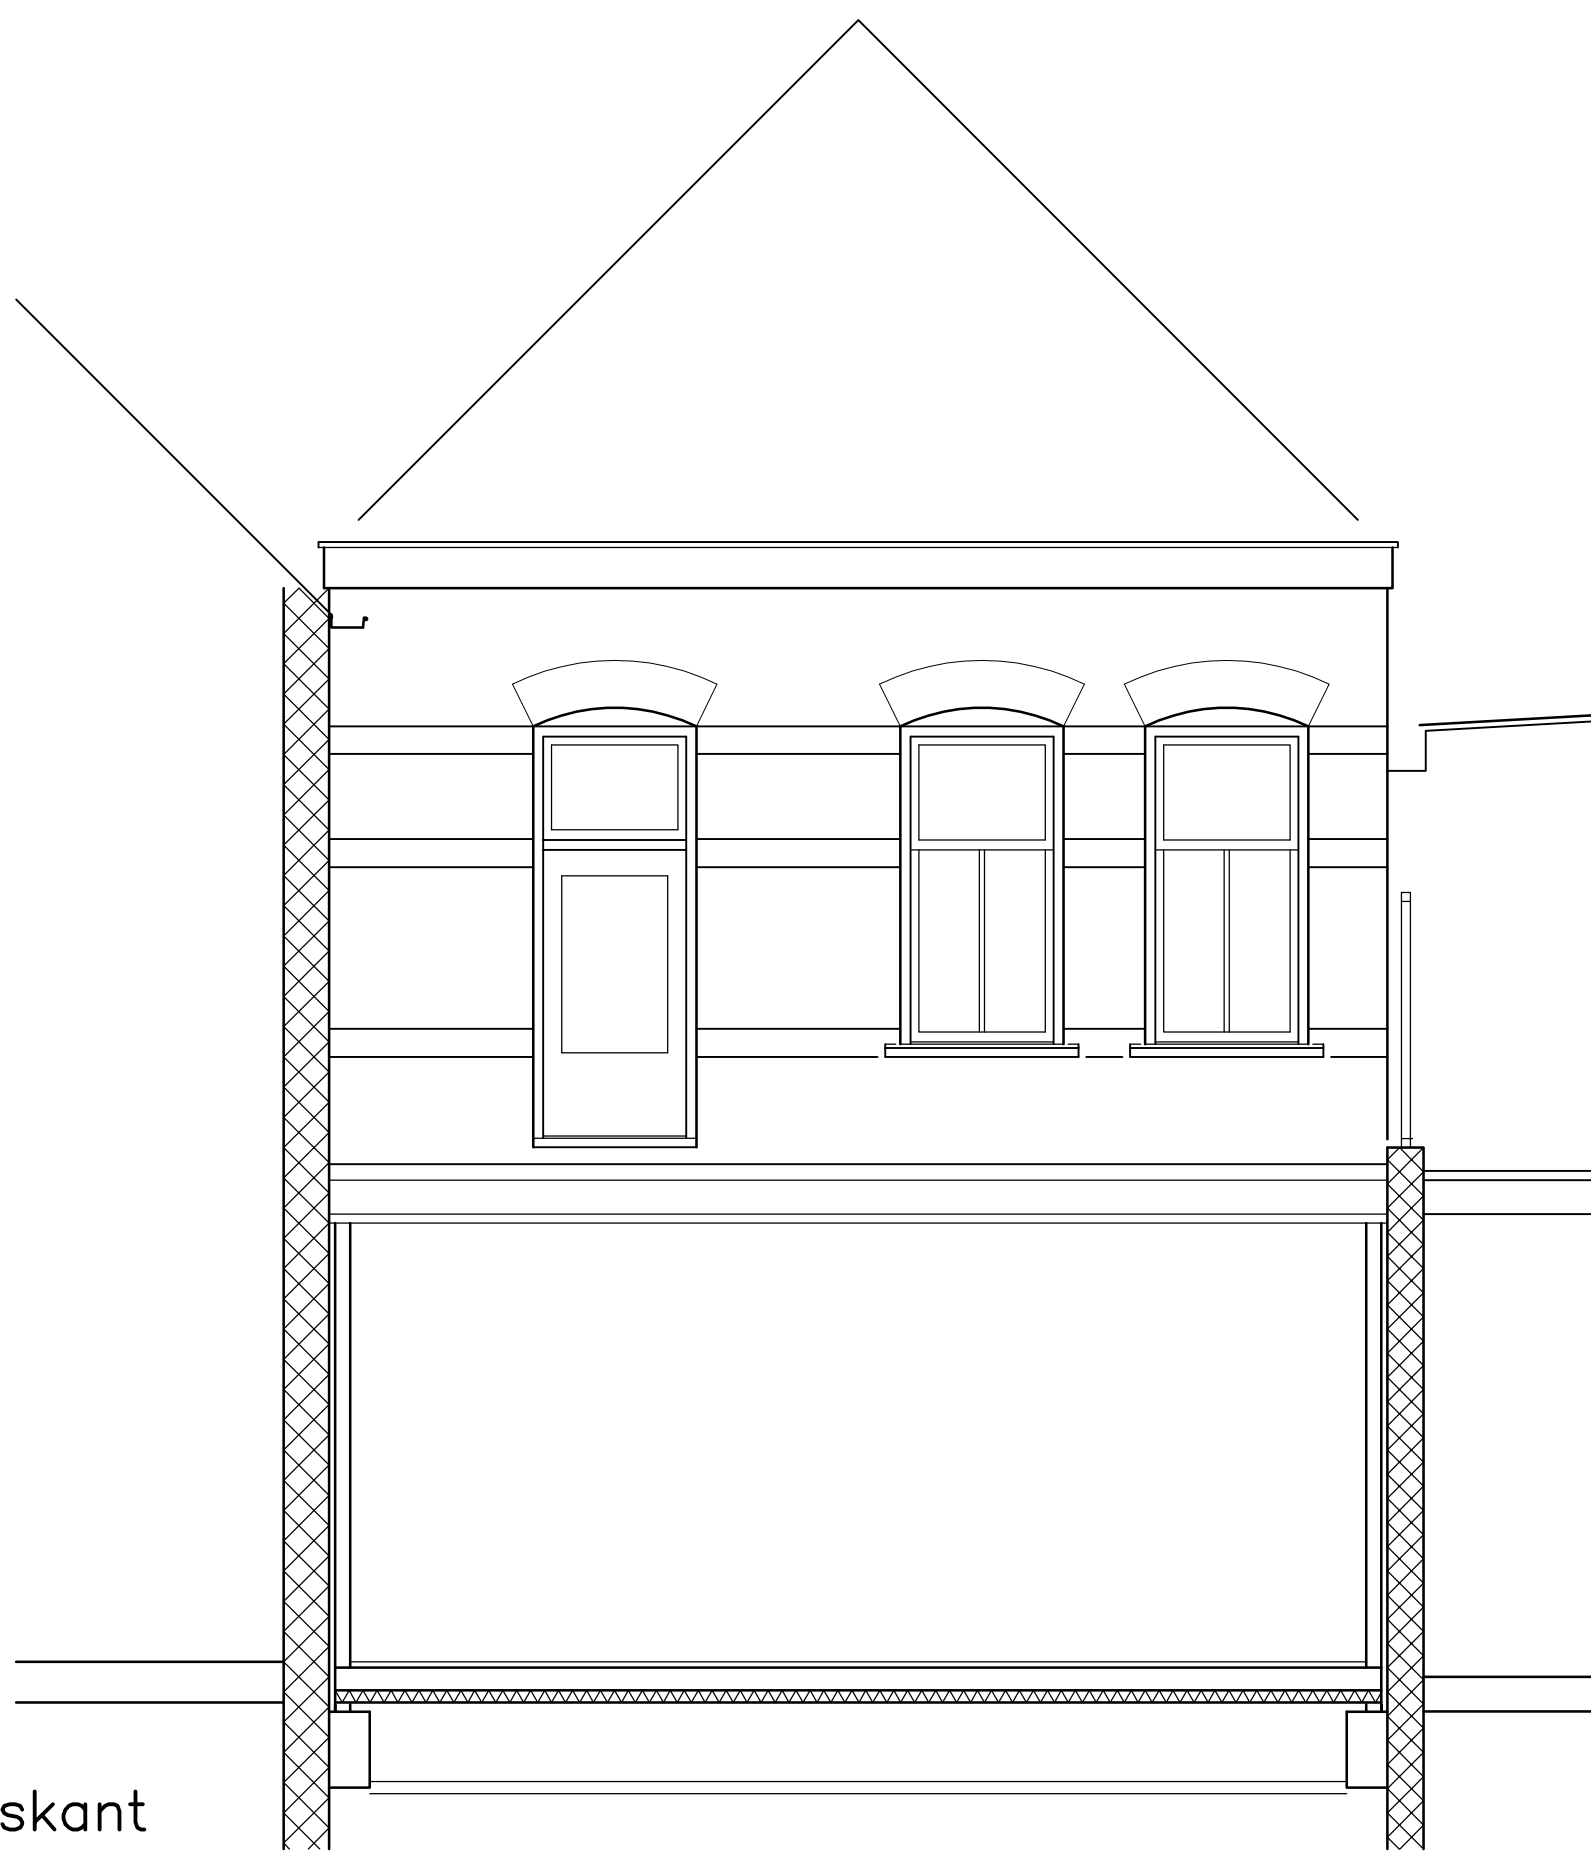




dwarsdoorsnede C
en aanzicht gevel woning Vlietskant

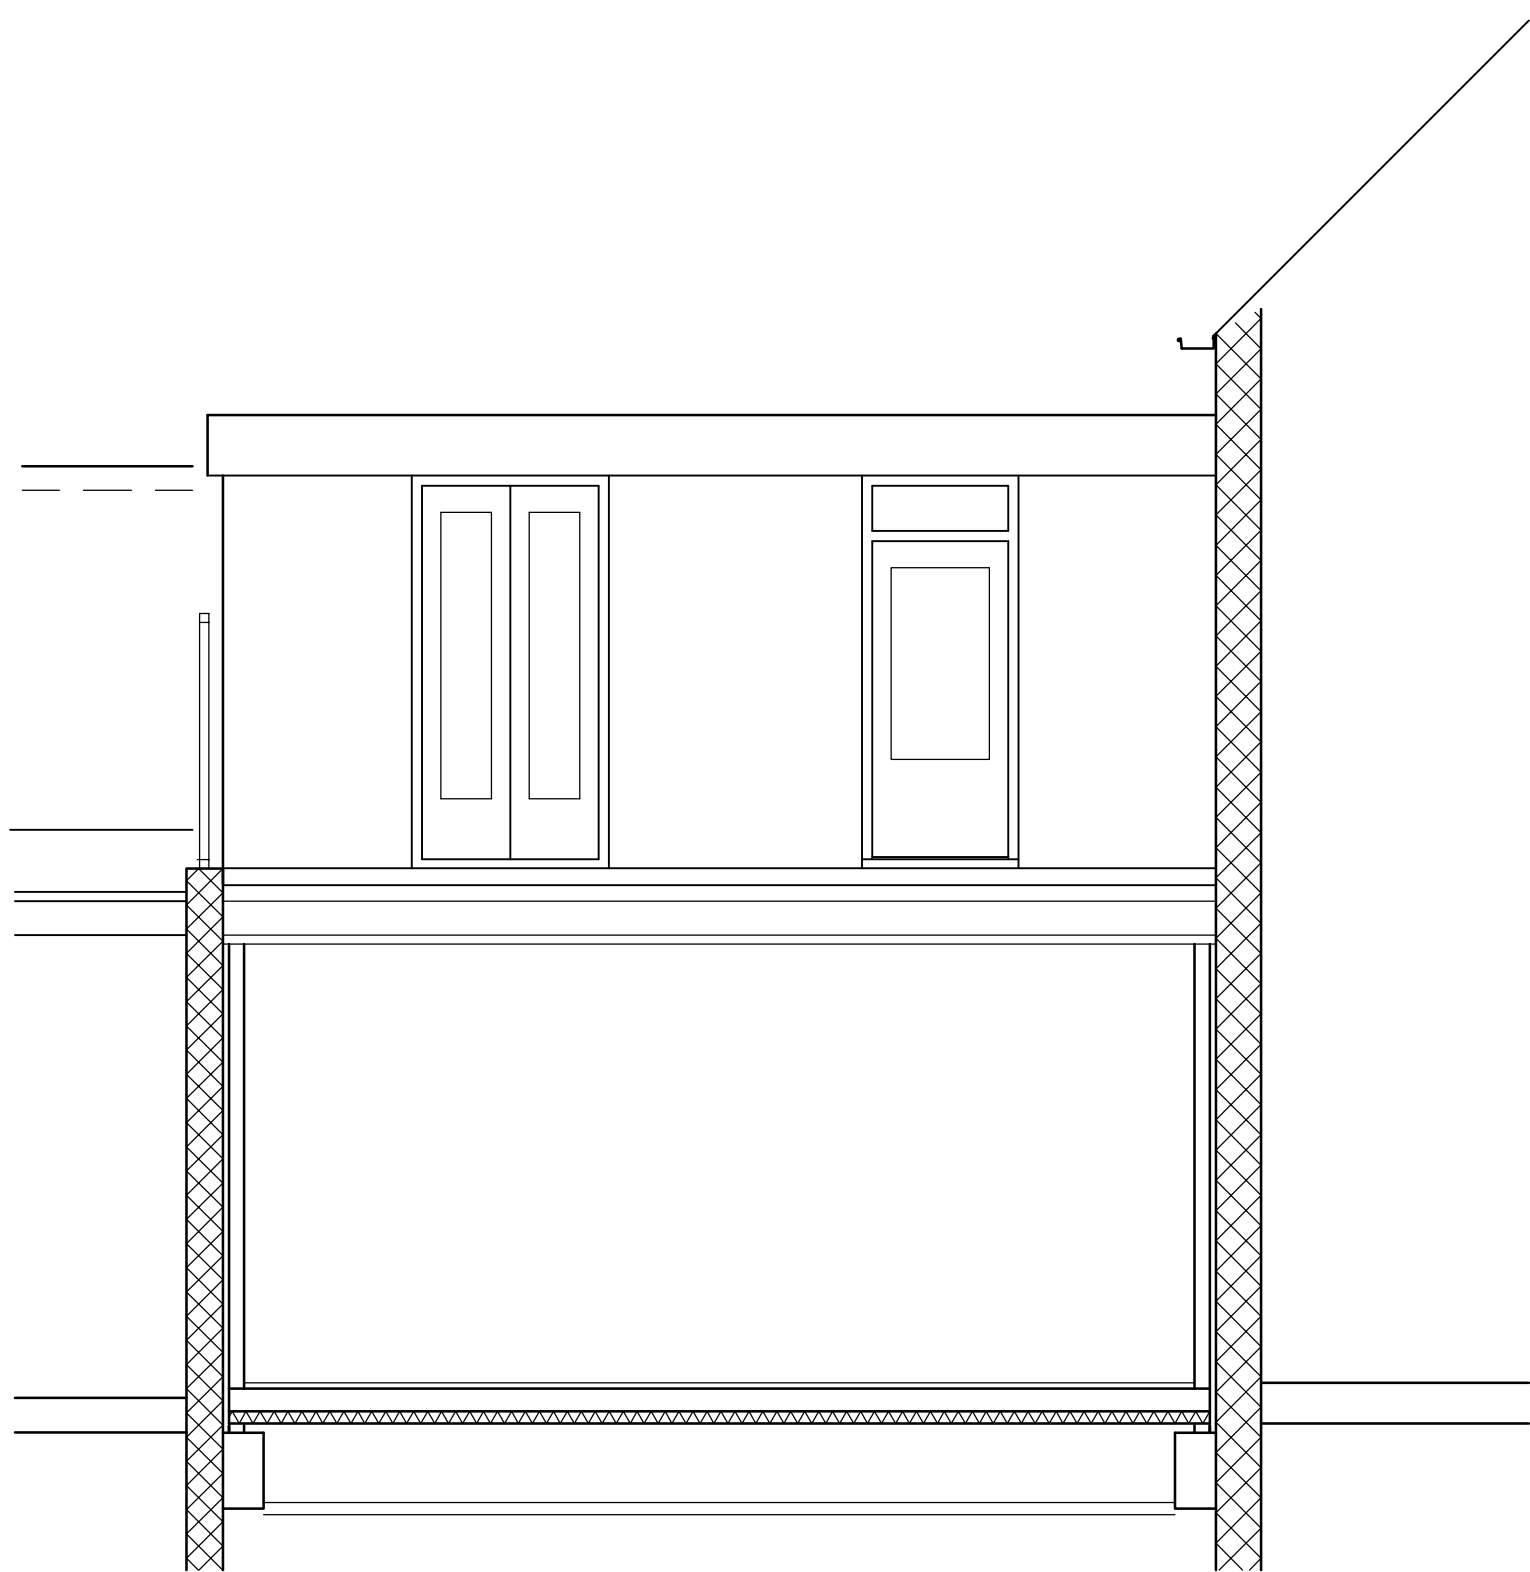

dwarsdoorsnede D
en aanzicht gevel woning Oostwal

maatvoeringen in het werk te controleren

opdrachtgever :	maatschap Grosse Hamberg	wijz. A :	
project :	verbouw tot 2 appartementen Vlietskant 12 Leerdam	B :	
onderdeel :	bestaande bebouwing – deel 2	C :	
datum :	22-03-2021	getekend : J.K.	werknr. : 3005
schaal :	1:50	formaat : A0	bladnr. : 02
bouwkundig teken- en adviesburo KOREVAAR & DEN BREEJEN		tel 0184-630112 Bultendams 25b 3371 BA Hardinxveld-Giessendam e-mail info@korevaardenbreejen.nl	

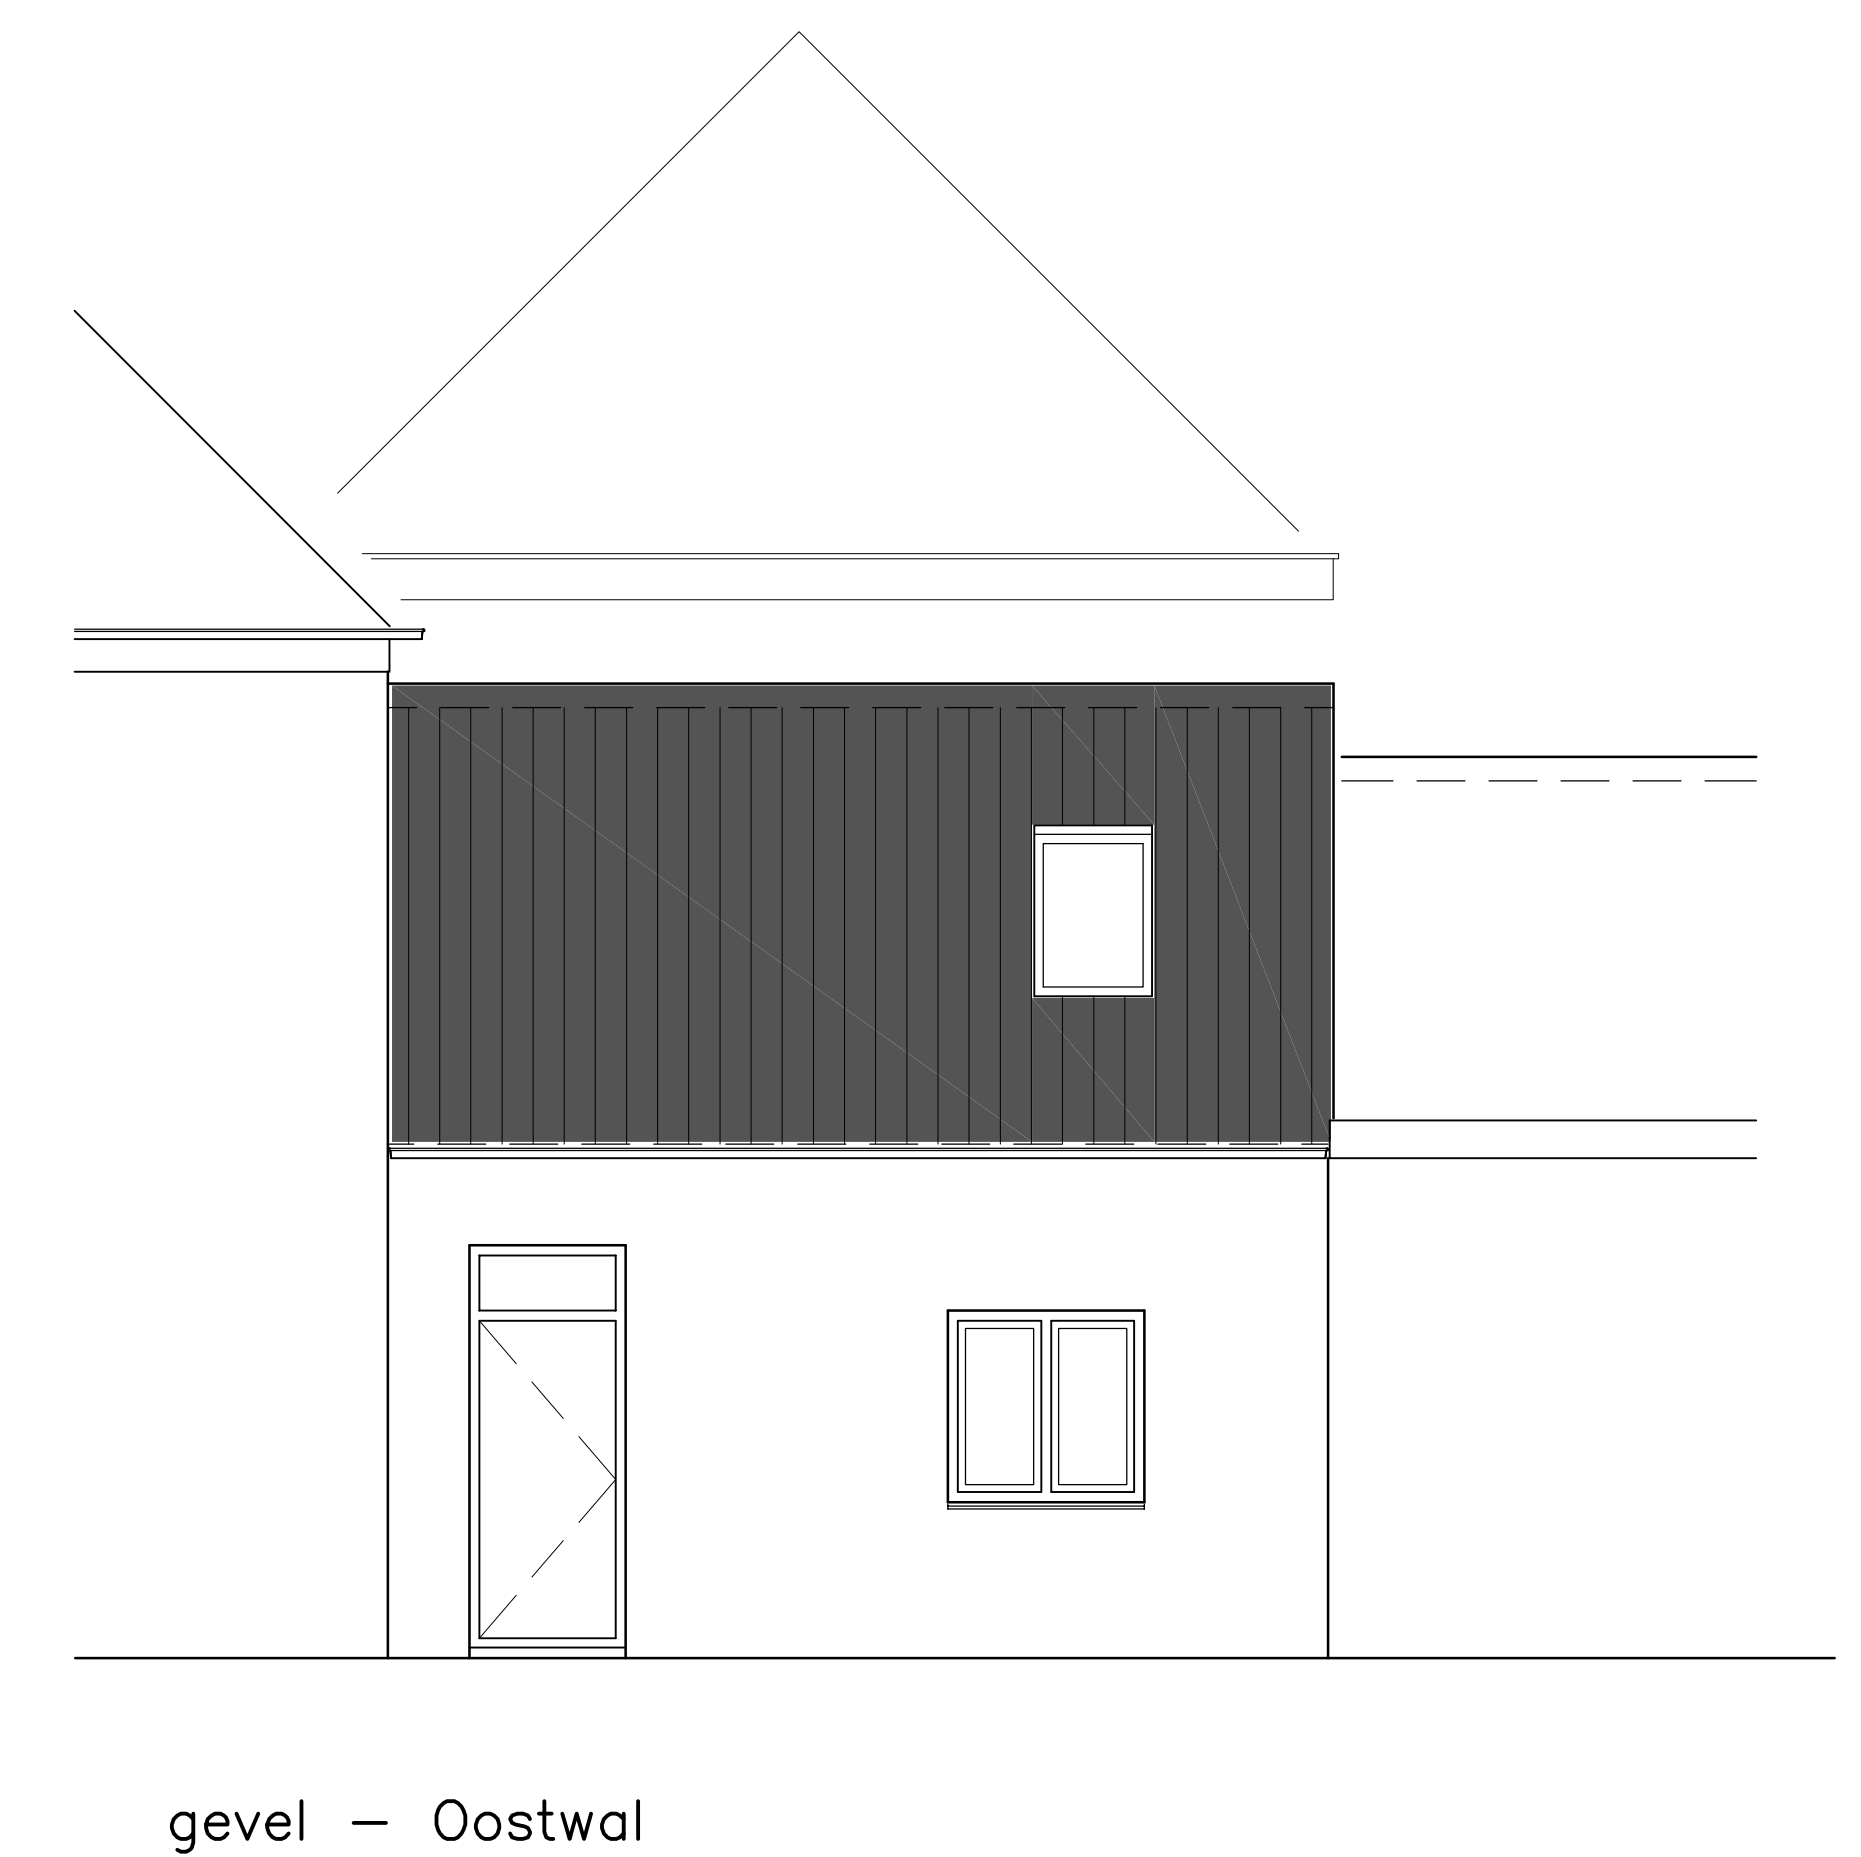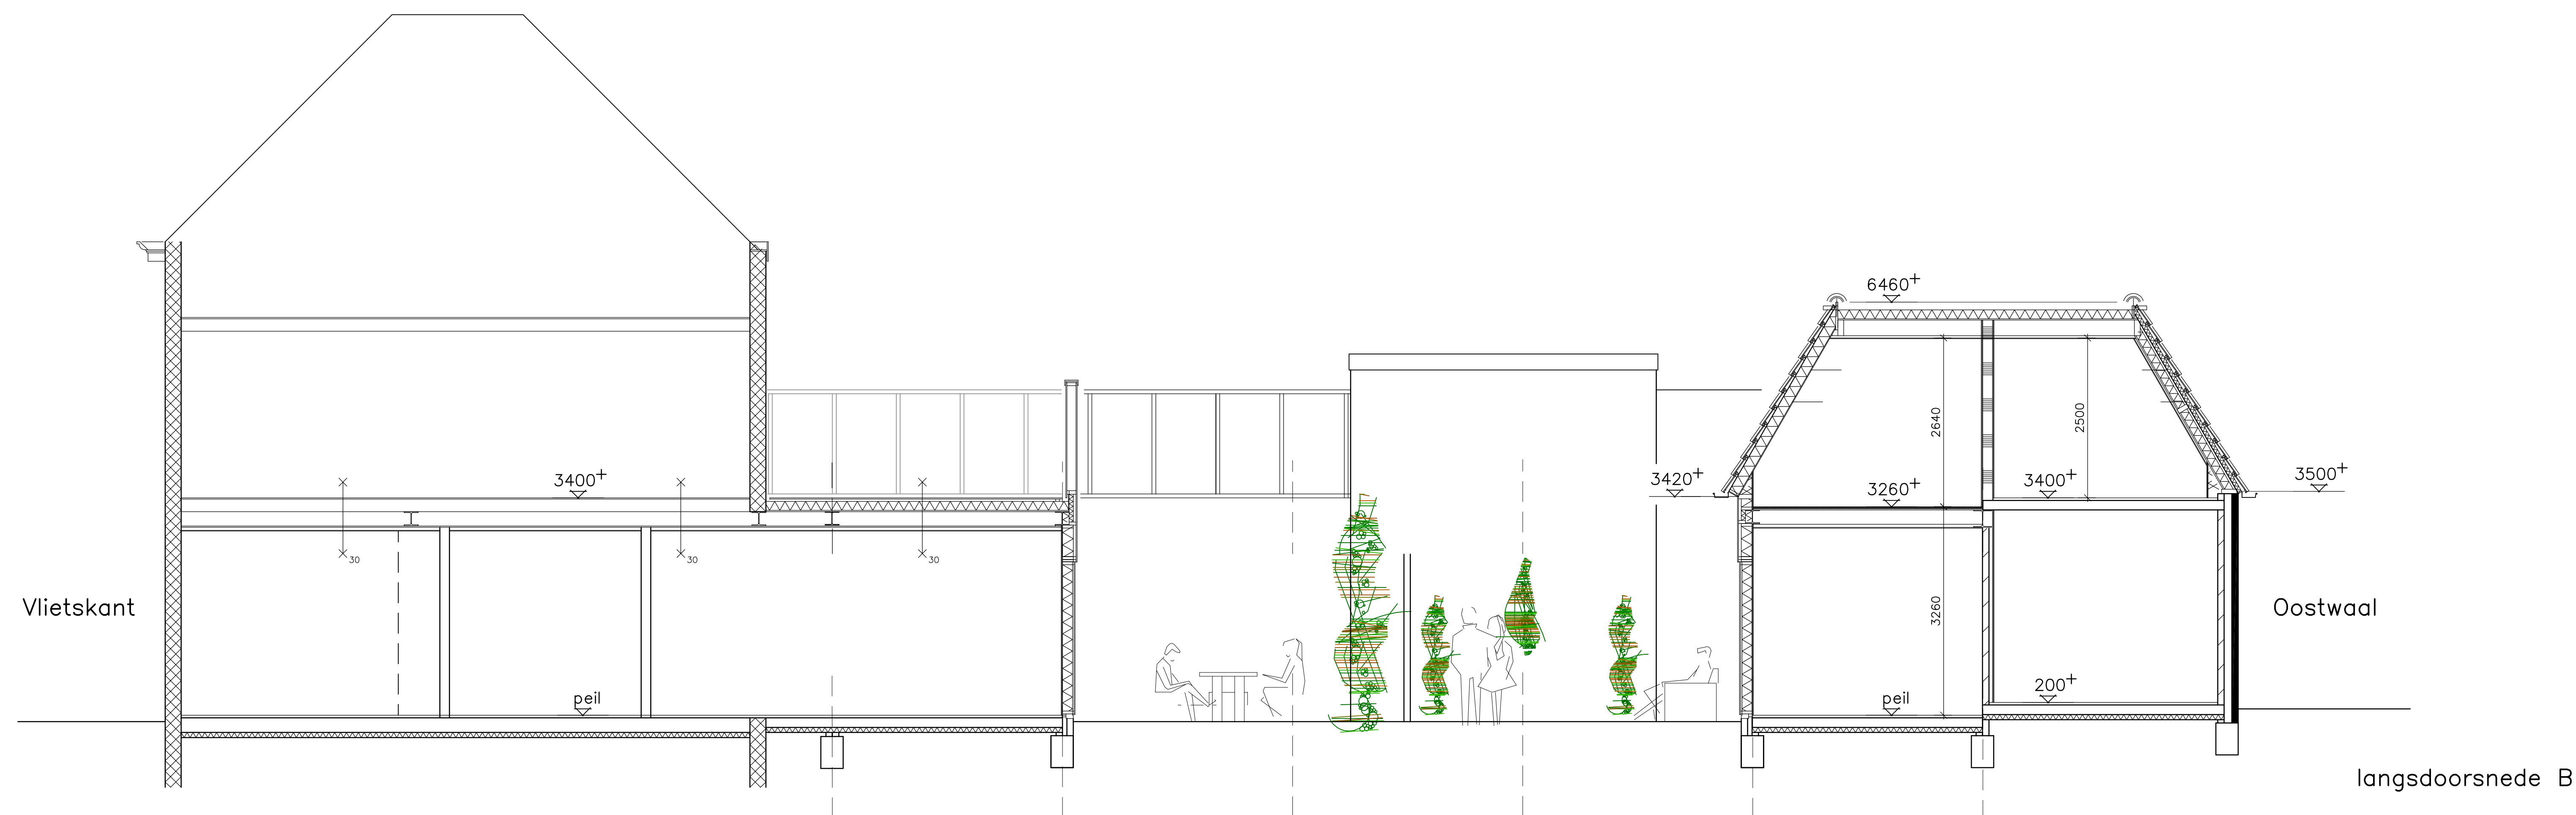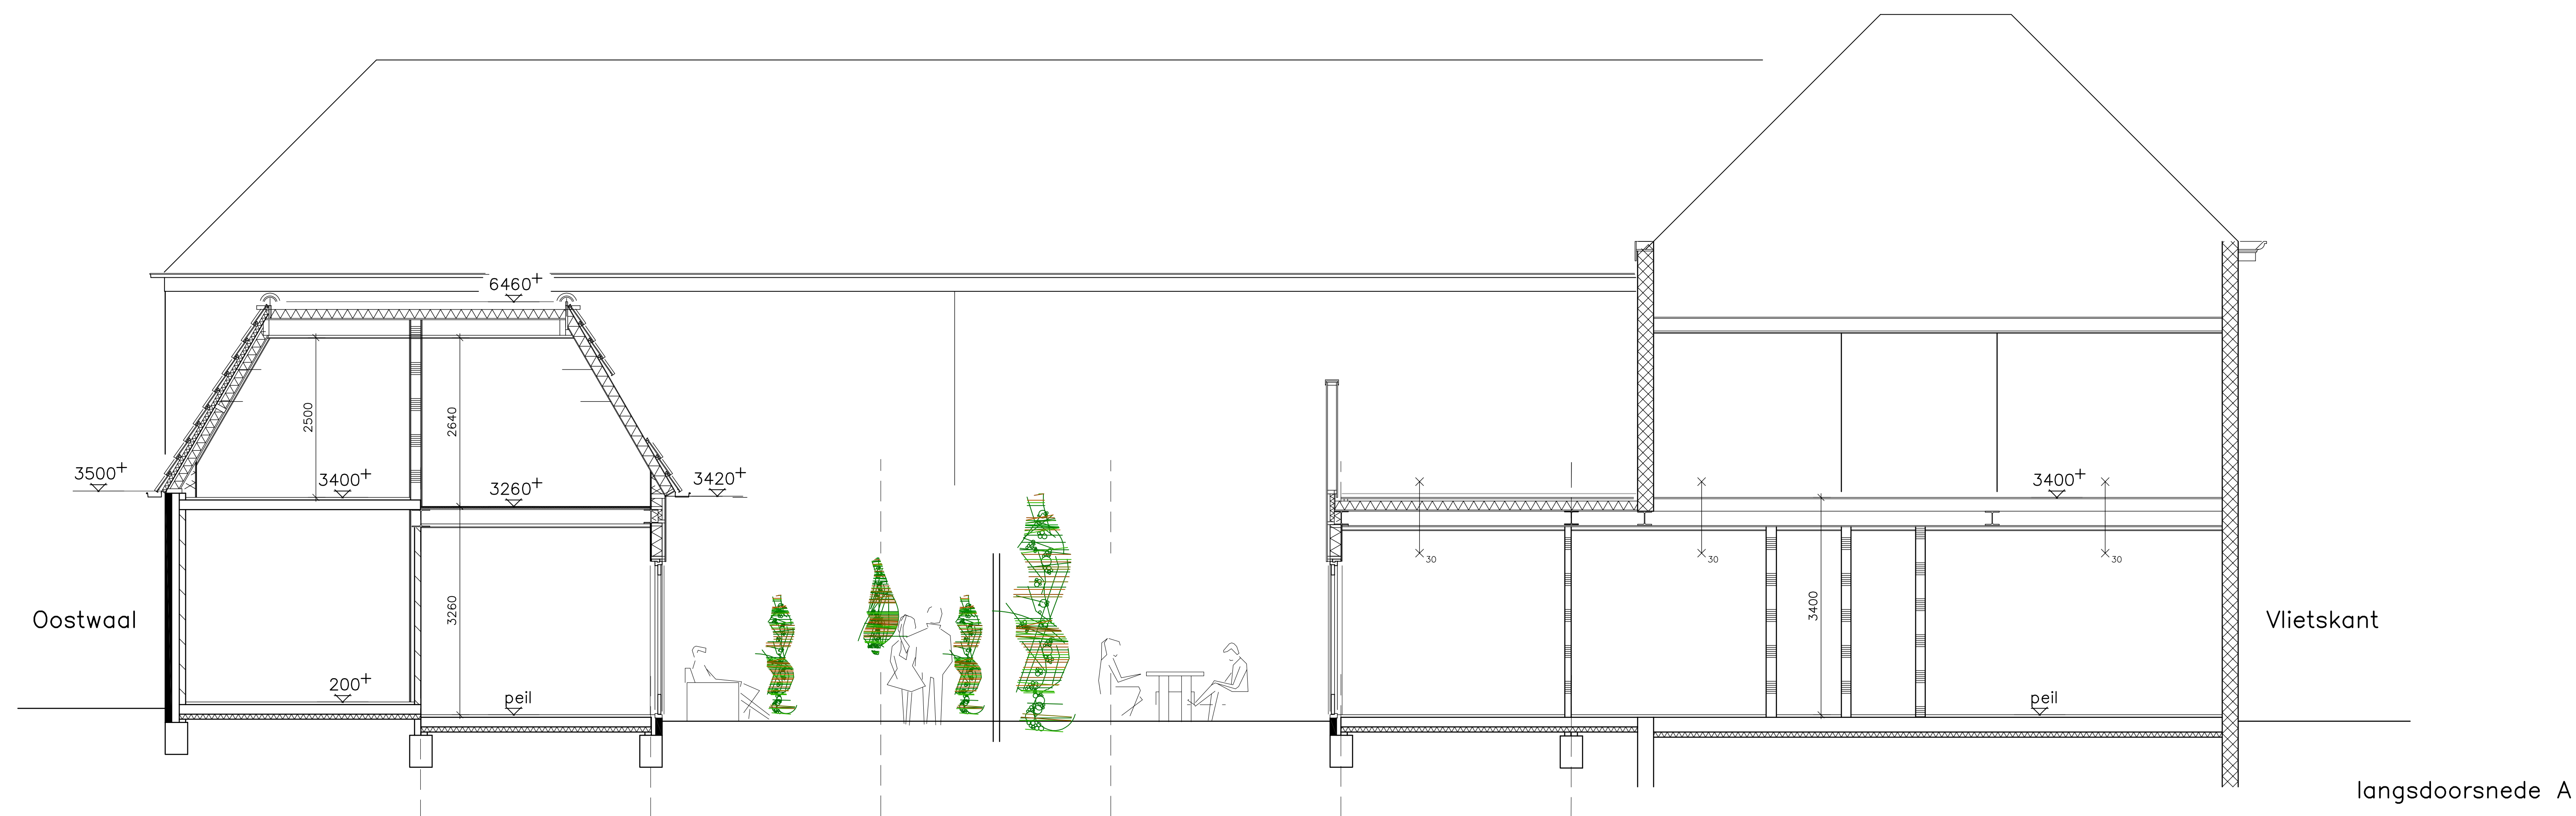

maatvoeringen in het werk te controleren

opdrachtgever :	maatschap Grosse Hamberg	wijz. A :	
project :	verbouw tot 2 appartementen Vlietskant 12 Leerdam	B :	
onderdeel :	plantekening - deel 2	C :	
datum :	22-03-2021	getekend : J.K.	werknr. : 3005
schaal :	1:50	formaat : A0	bladnr. : 04
bouwkundig teken- en adviesburo KOREVAAR & DEN BREEJEN			
Bullendams 25b 3371 BA Hardinxveld-Giessendam e-mail: info@korevaardenbreejen.nl			