




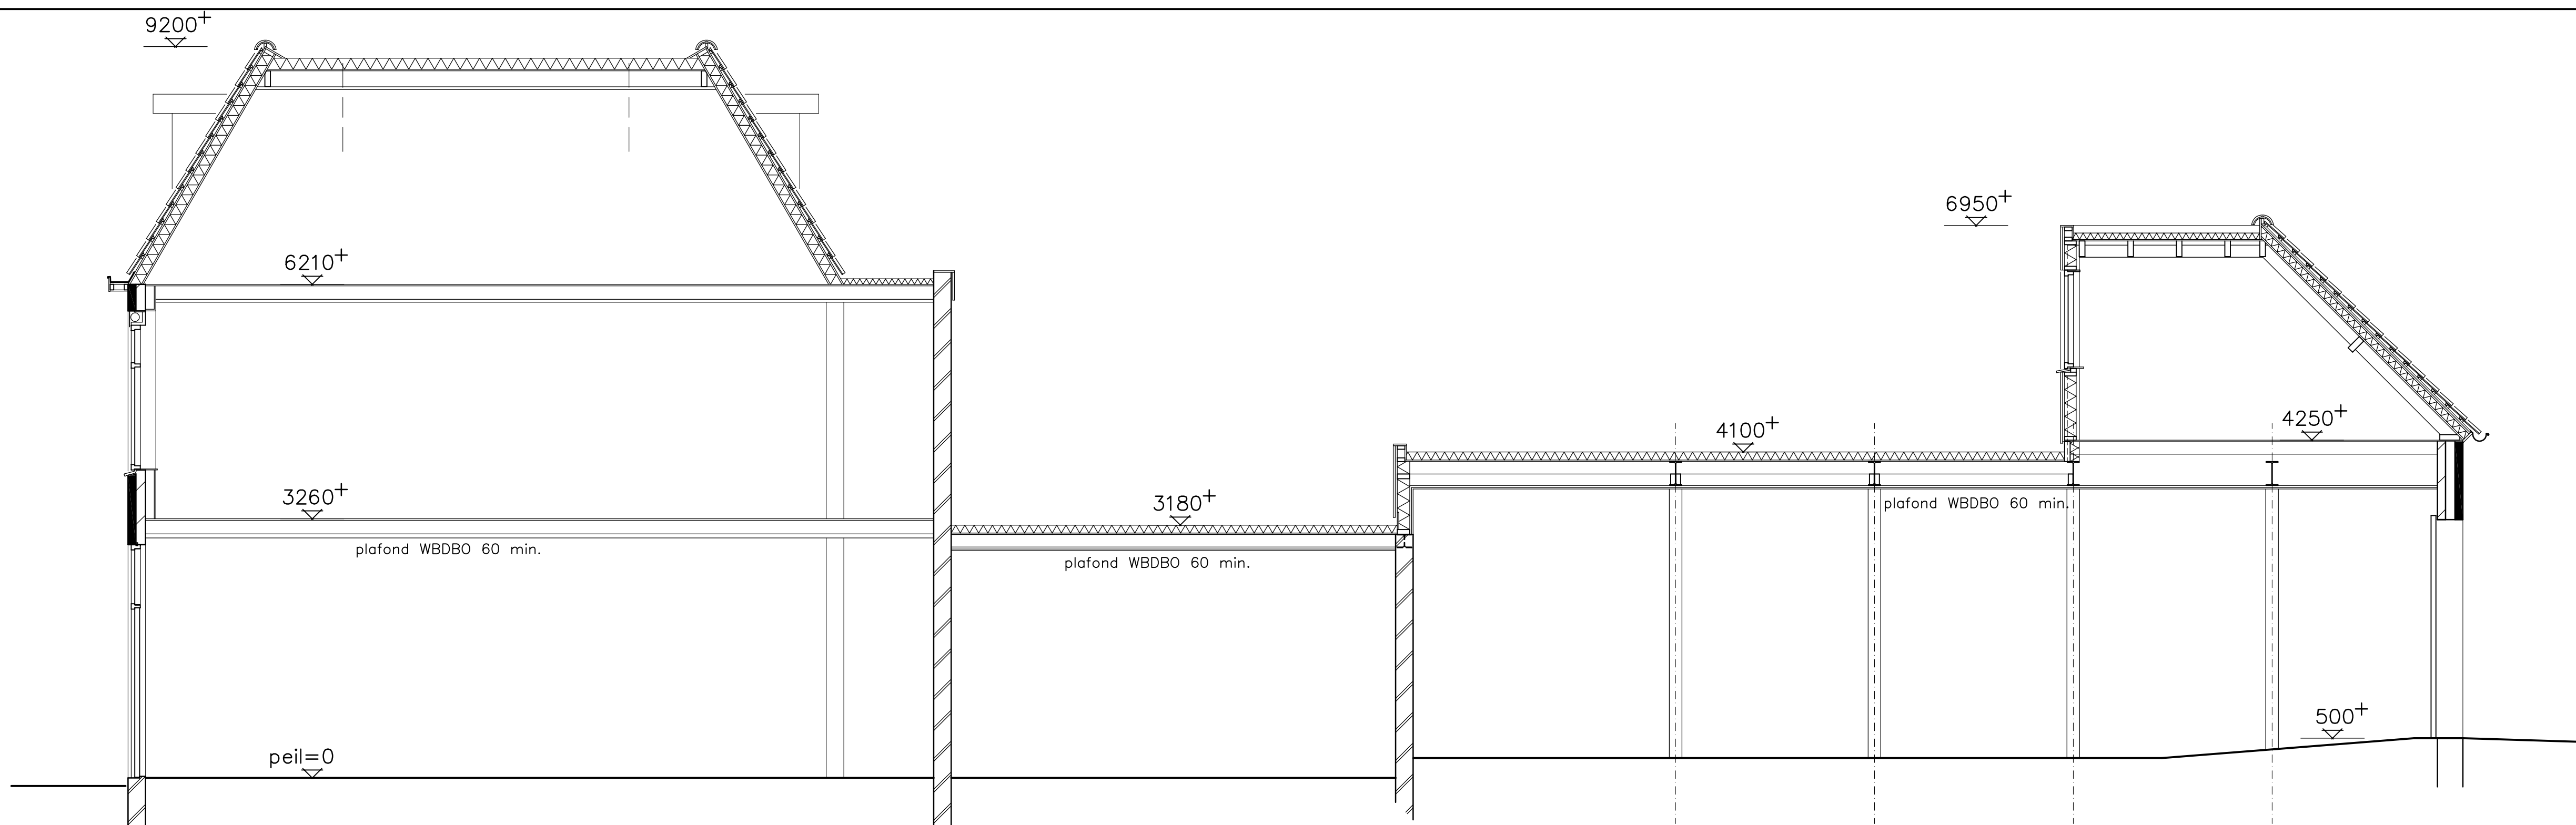

doorsnede A

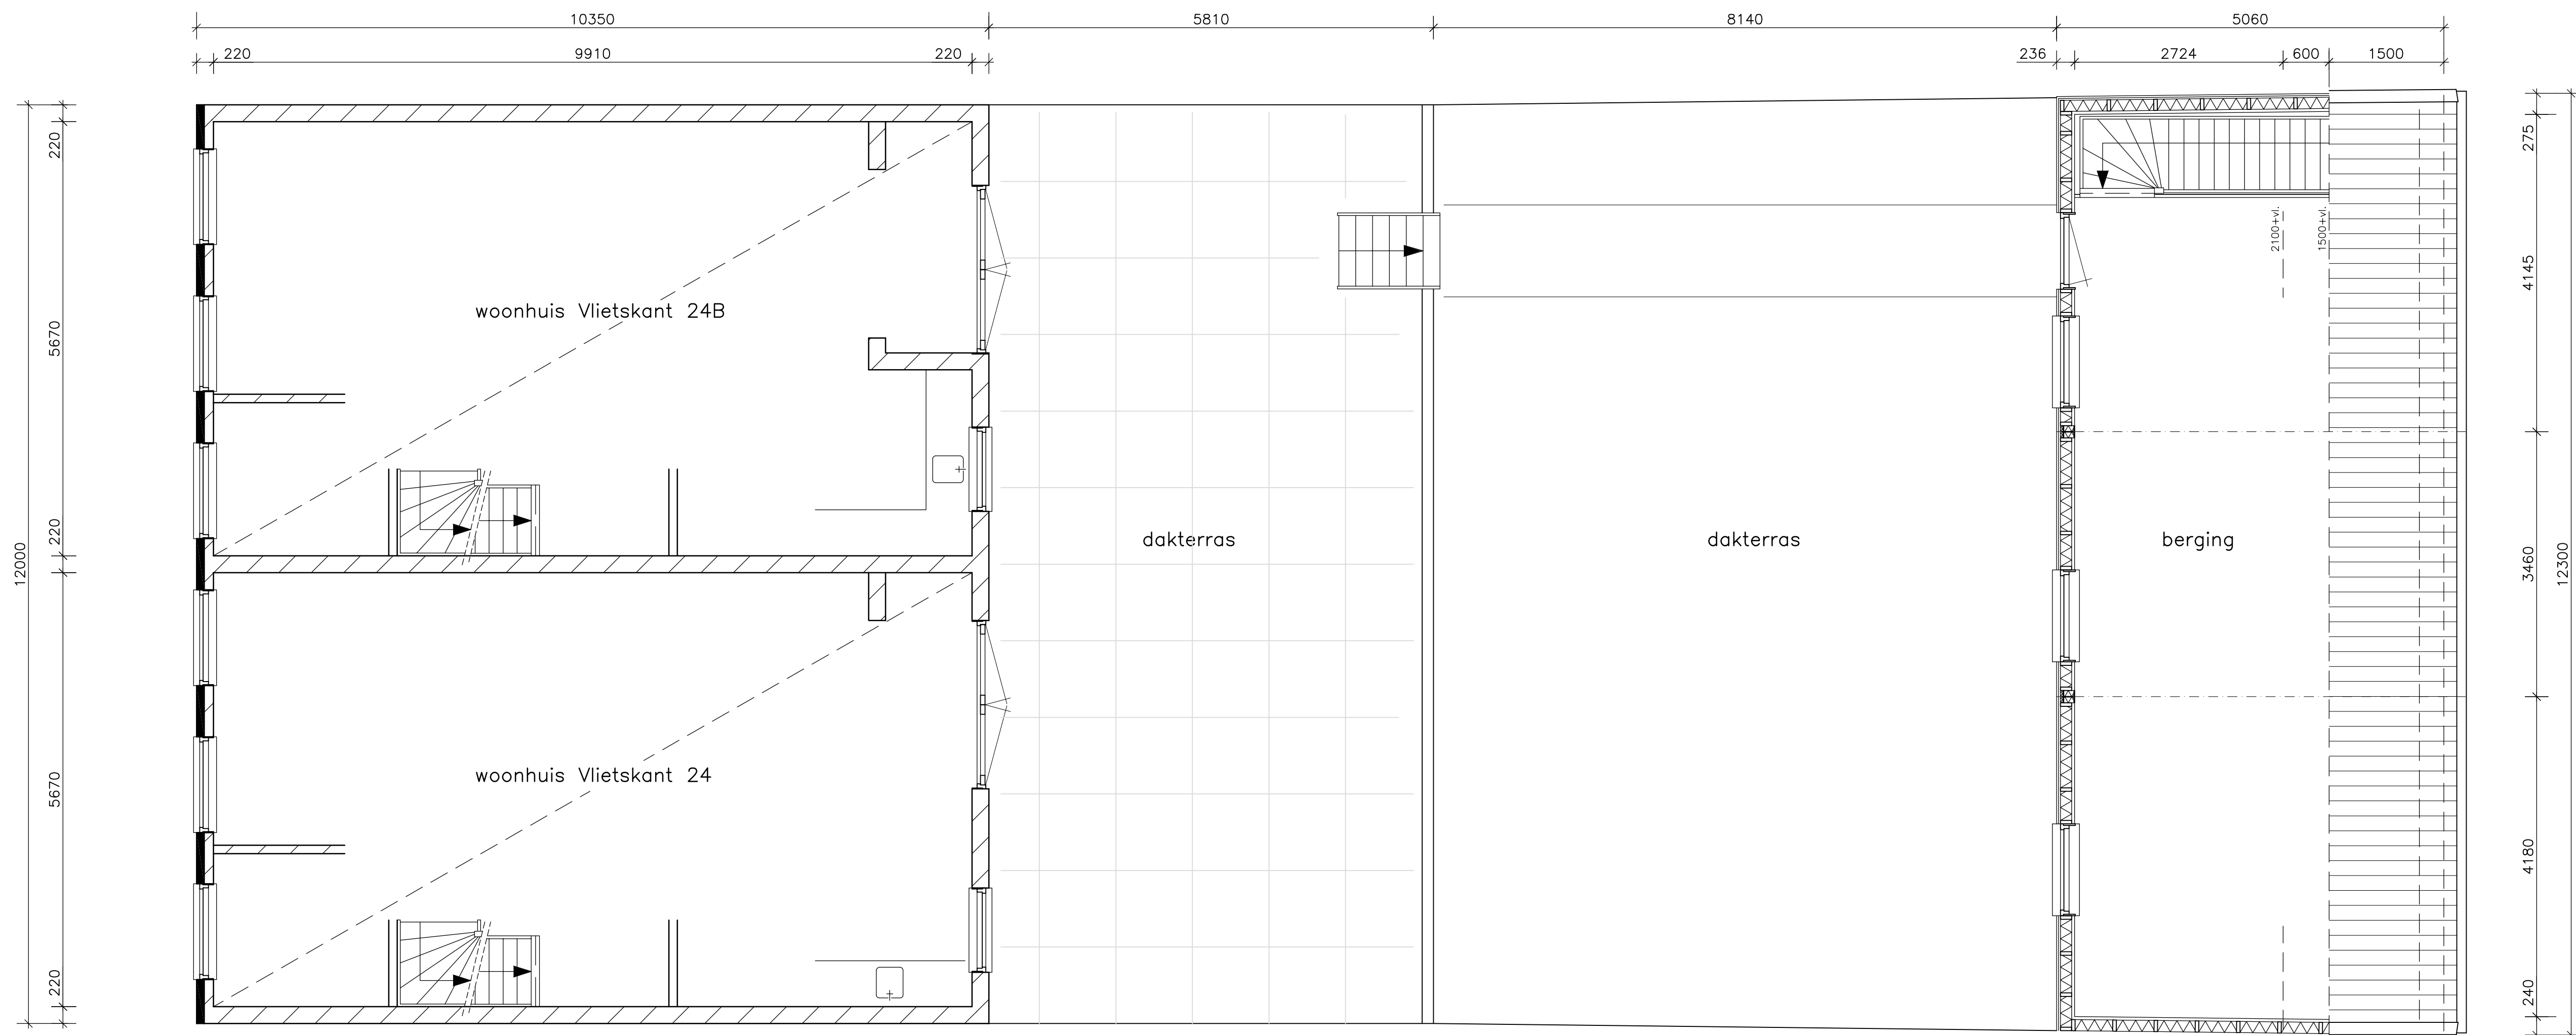

1e verdieping

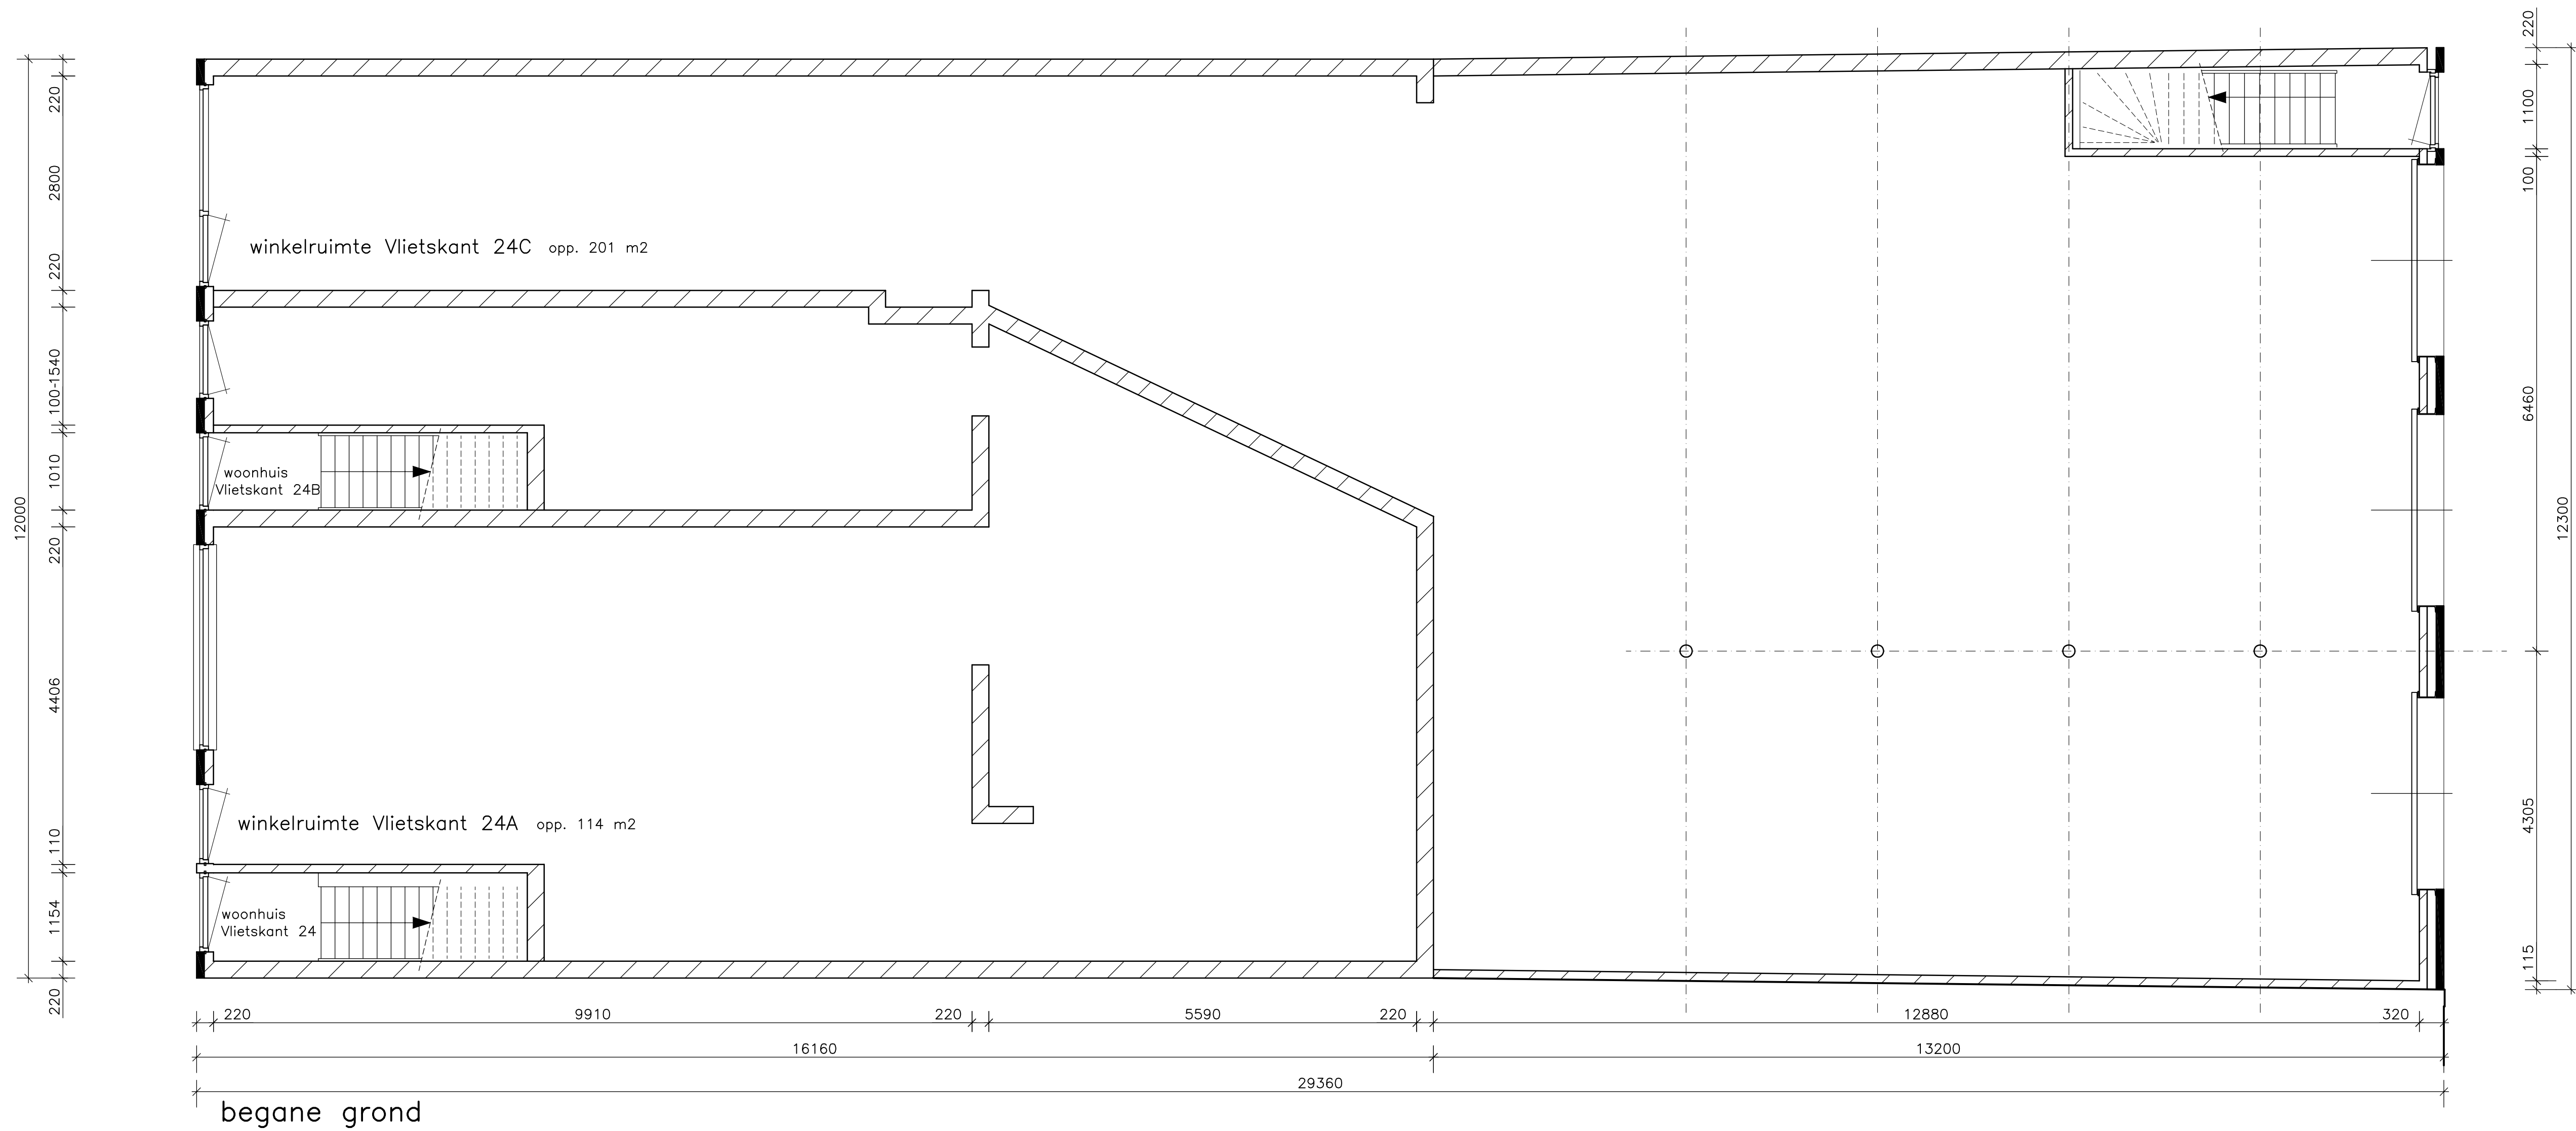


begane grond




vooraanzicht Vlietskant

achteraanzicht Vlietskant

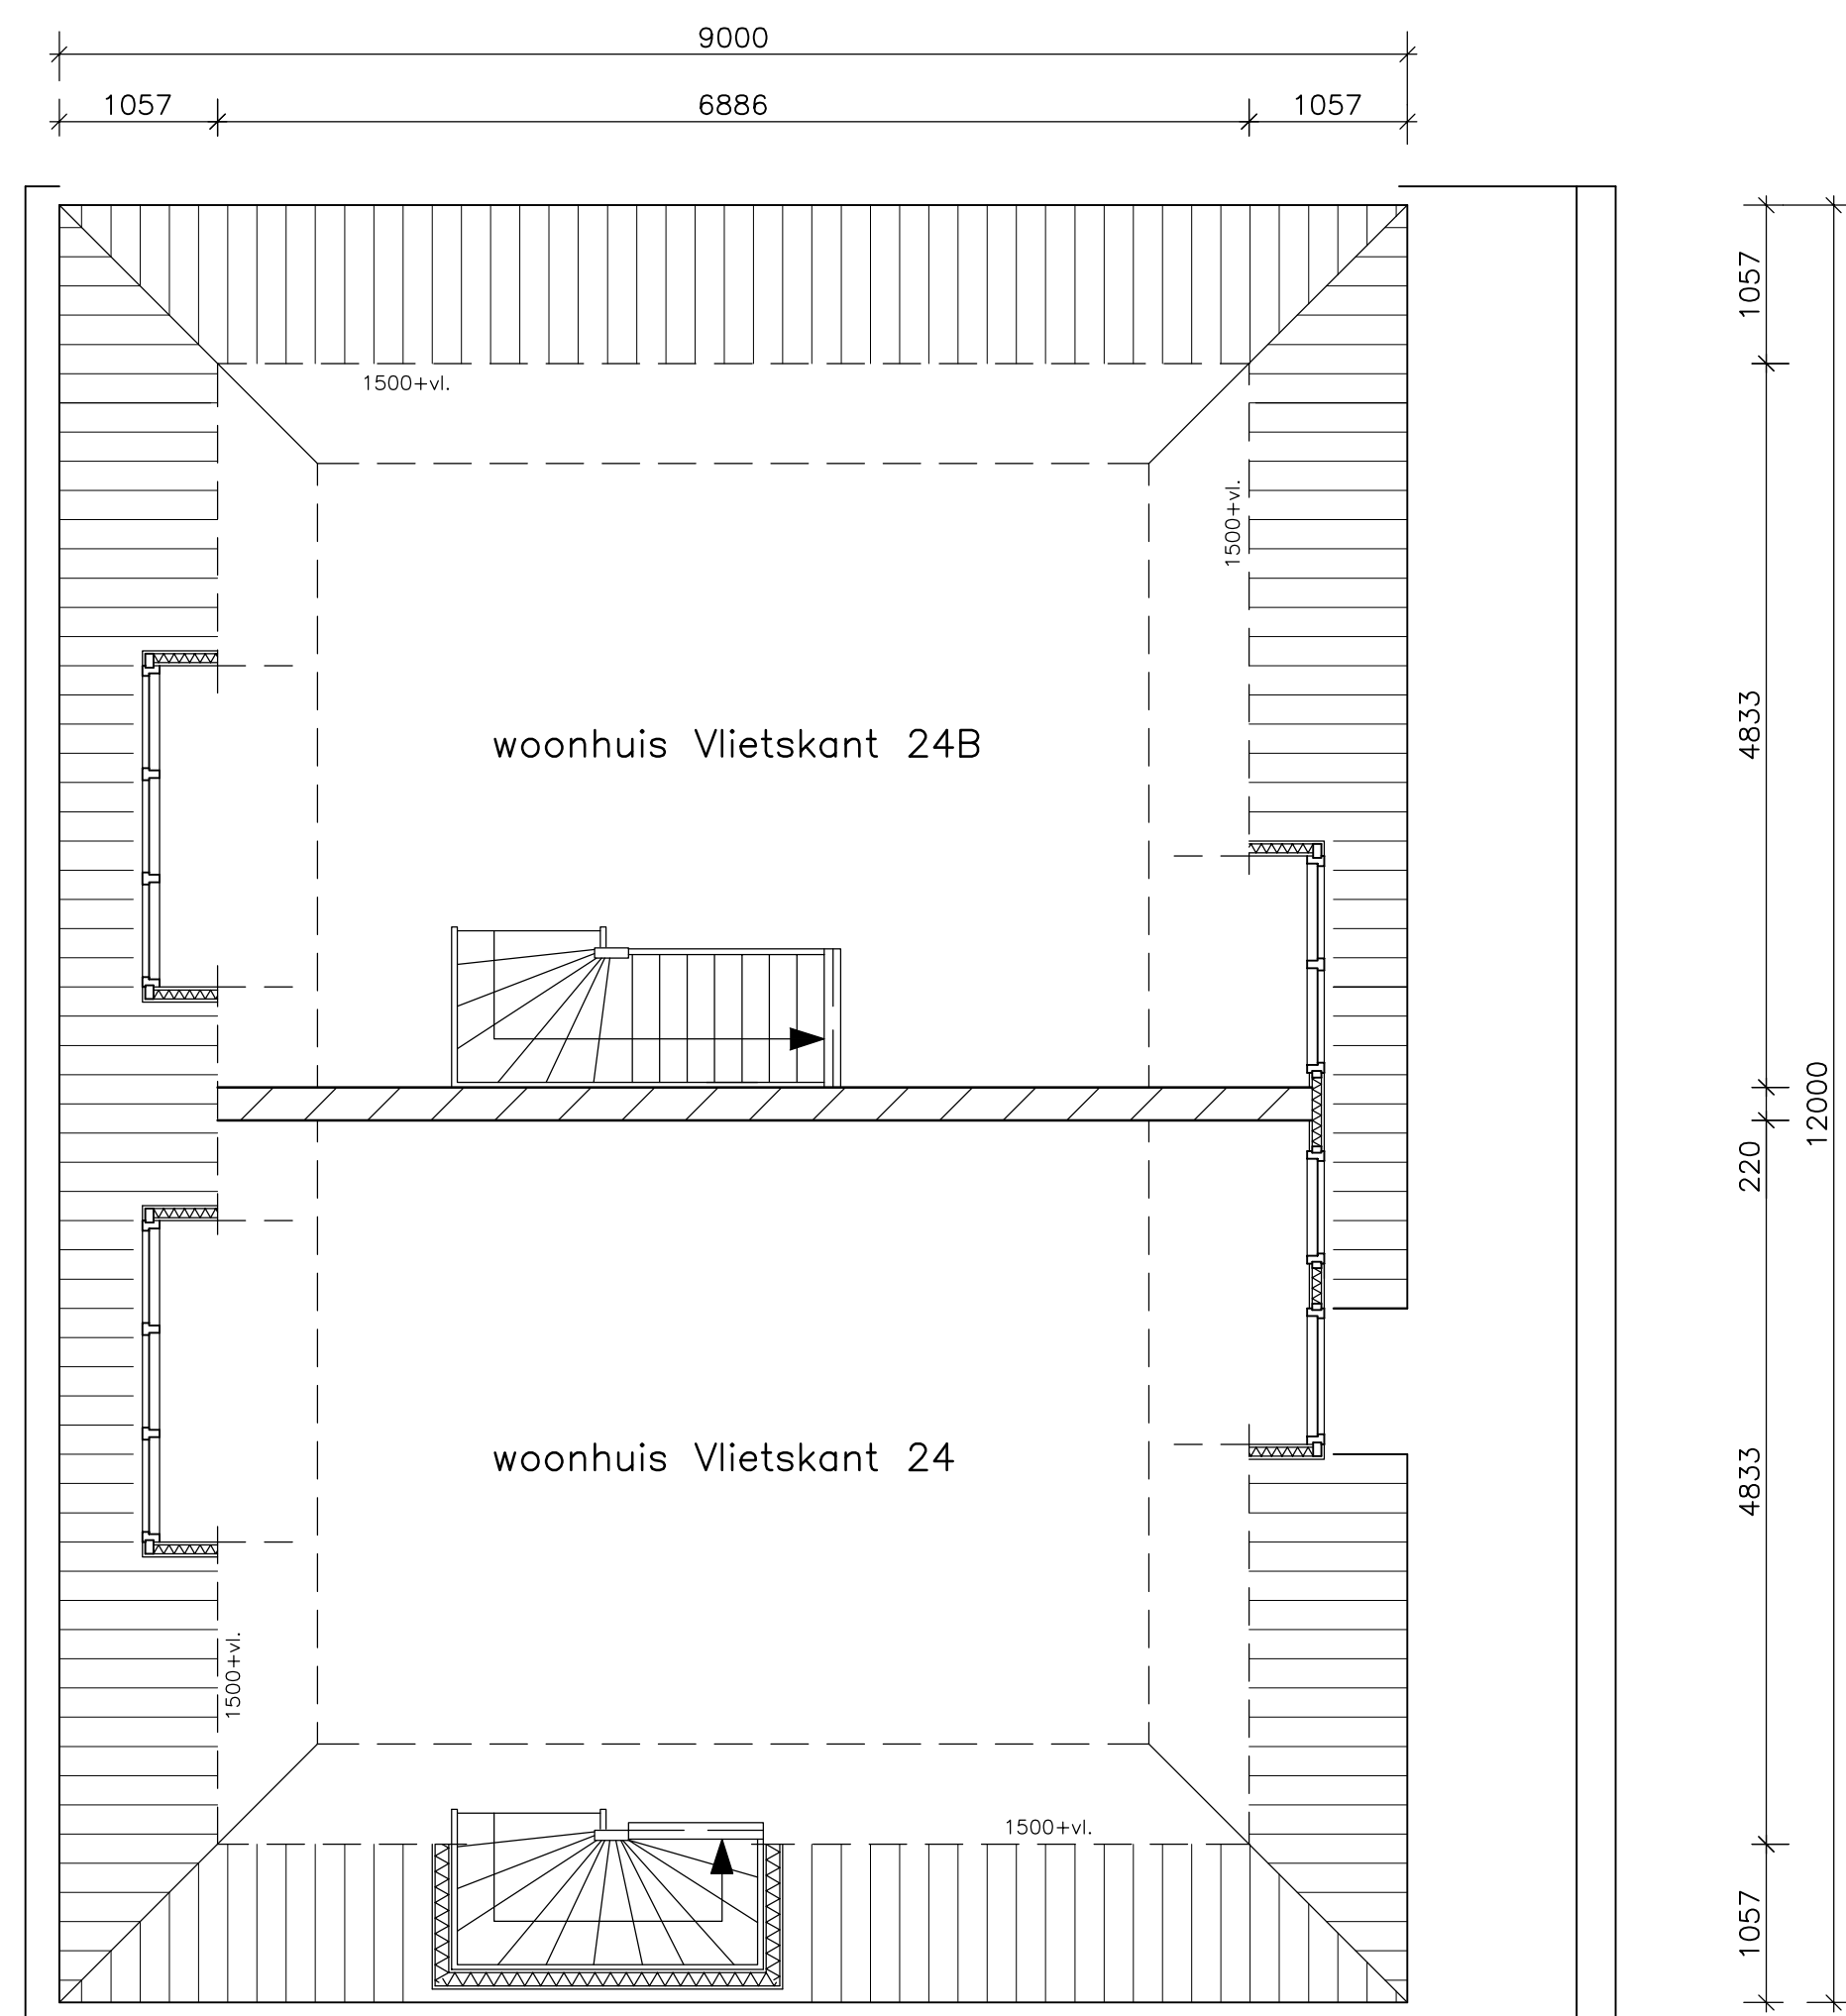

2e verdieping

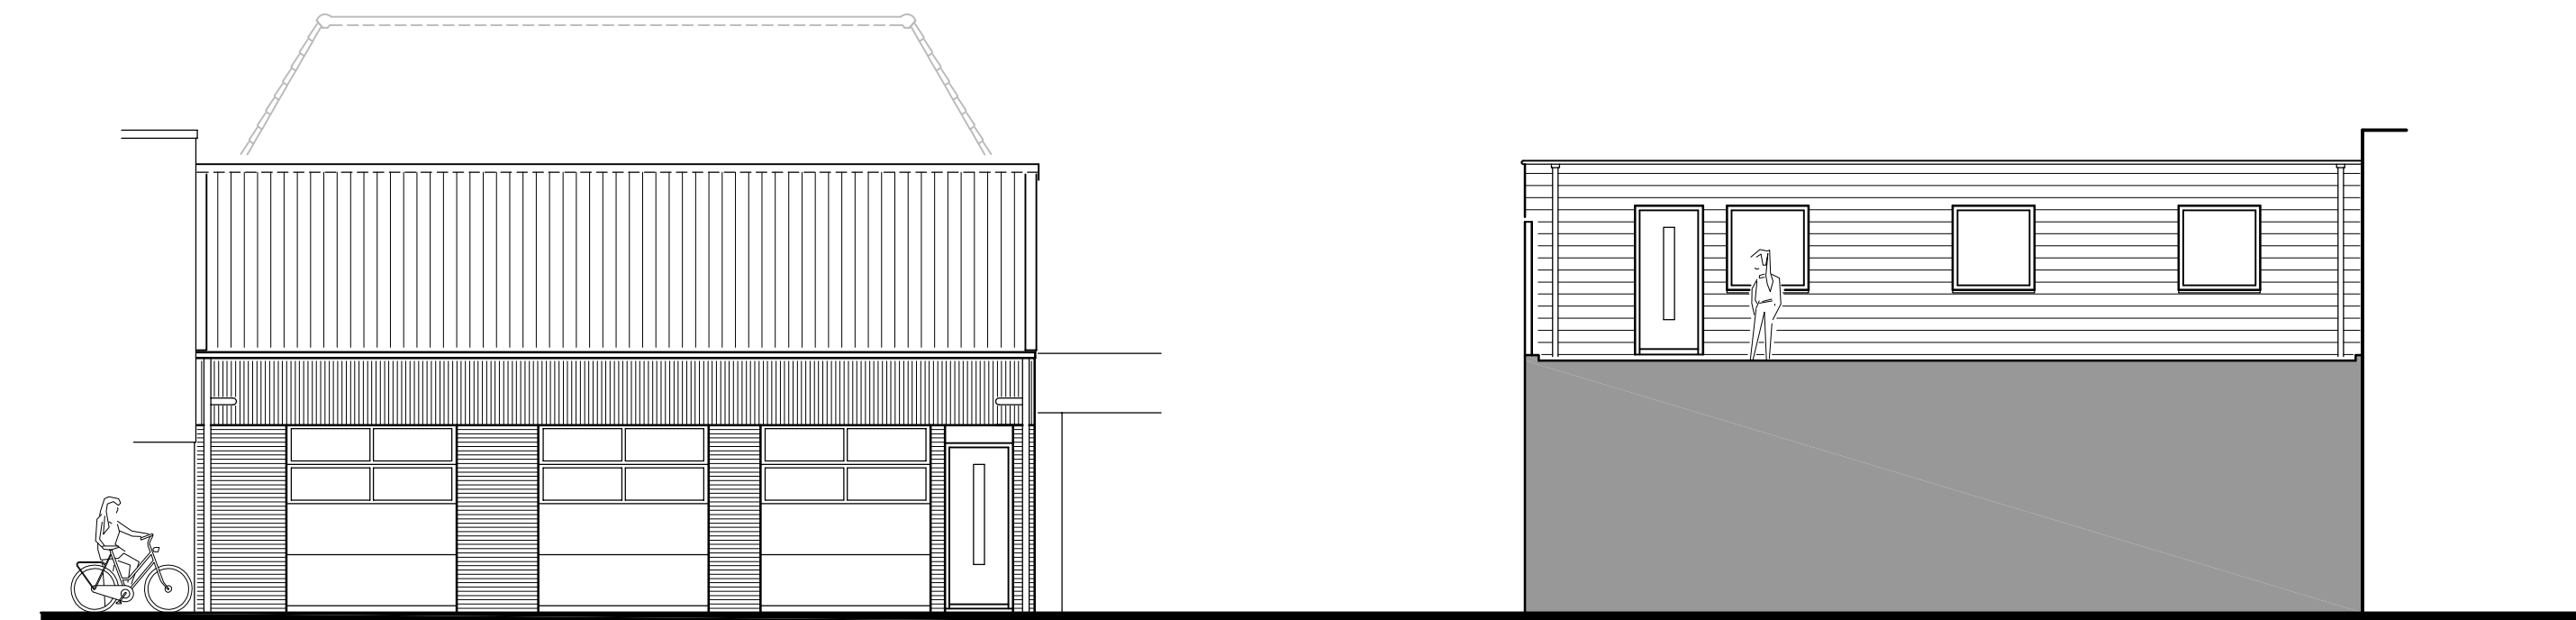


vooraanzicht Oostwal


achteraanzicht Oostwal

maten in het werk controleren


opdrachtgever :	Fam. Sat Pal	wijk. A :	12-03-2021
project :	verbouw winkelruimte naar 3 woningen	B :	03-05-2021
onderdeel :	Vlietskant 24A en 24C te Leerdam	C :	
	bestaande situatie	D :	
		E :	
		F :	
datum :	22-02-2021	getekend :	TdB
schaal :	1:100 1:50	formaat :	A0
		werknr. :	3039
		bladnr. :	01

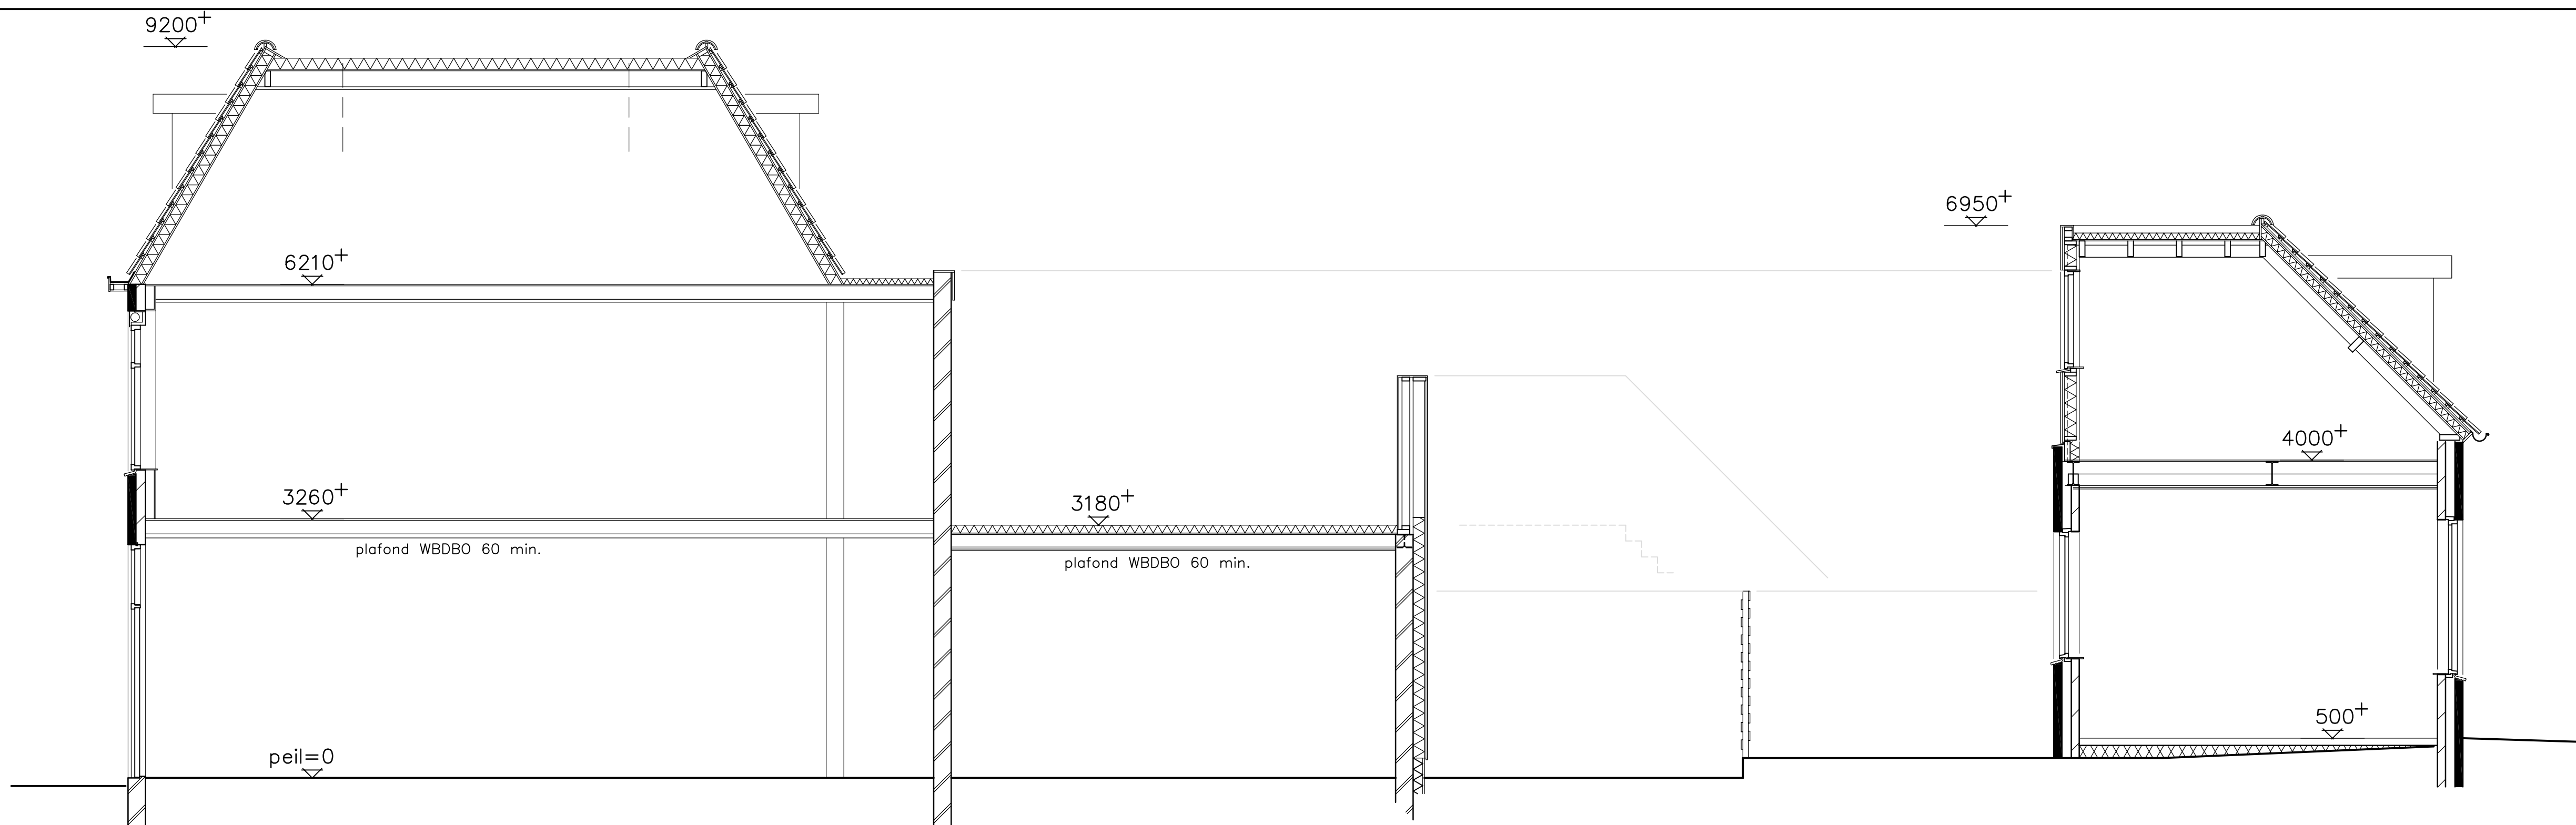

doorsnede A

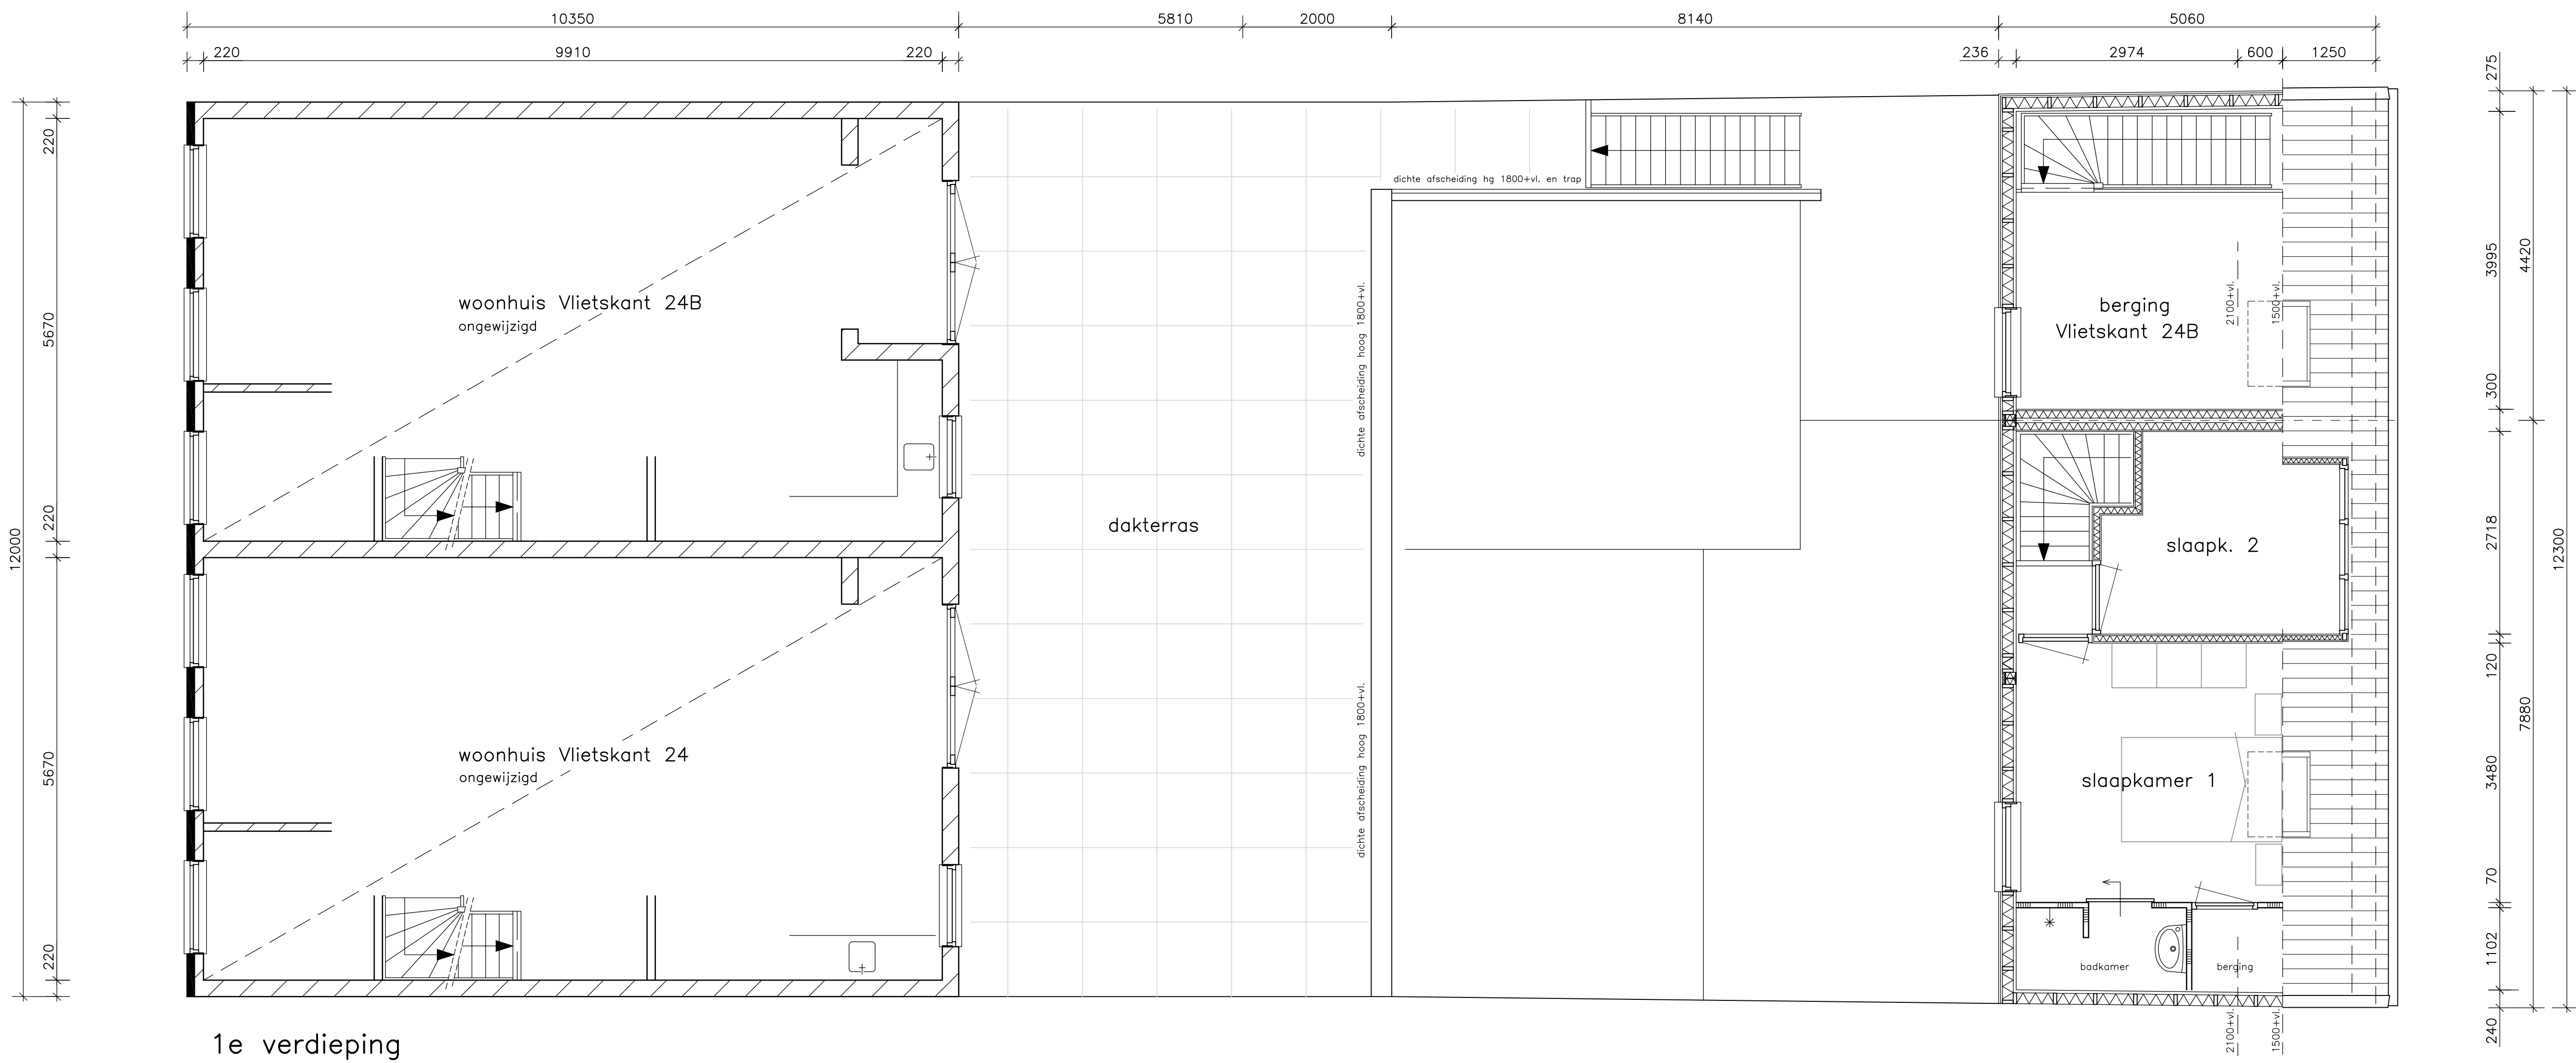

1e verdieping

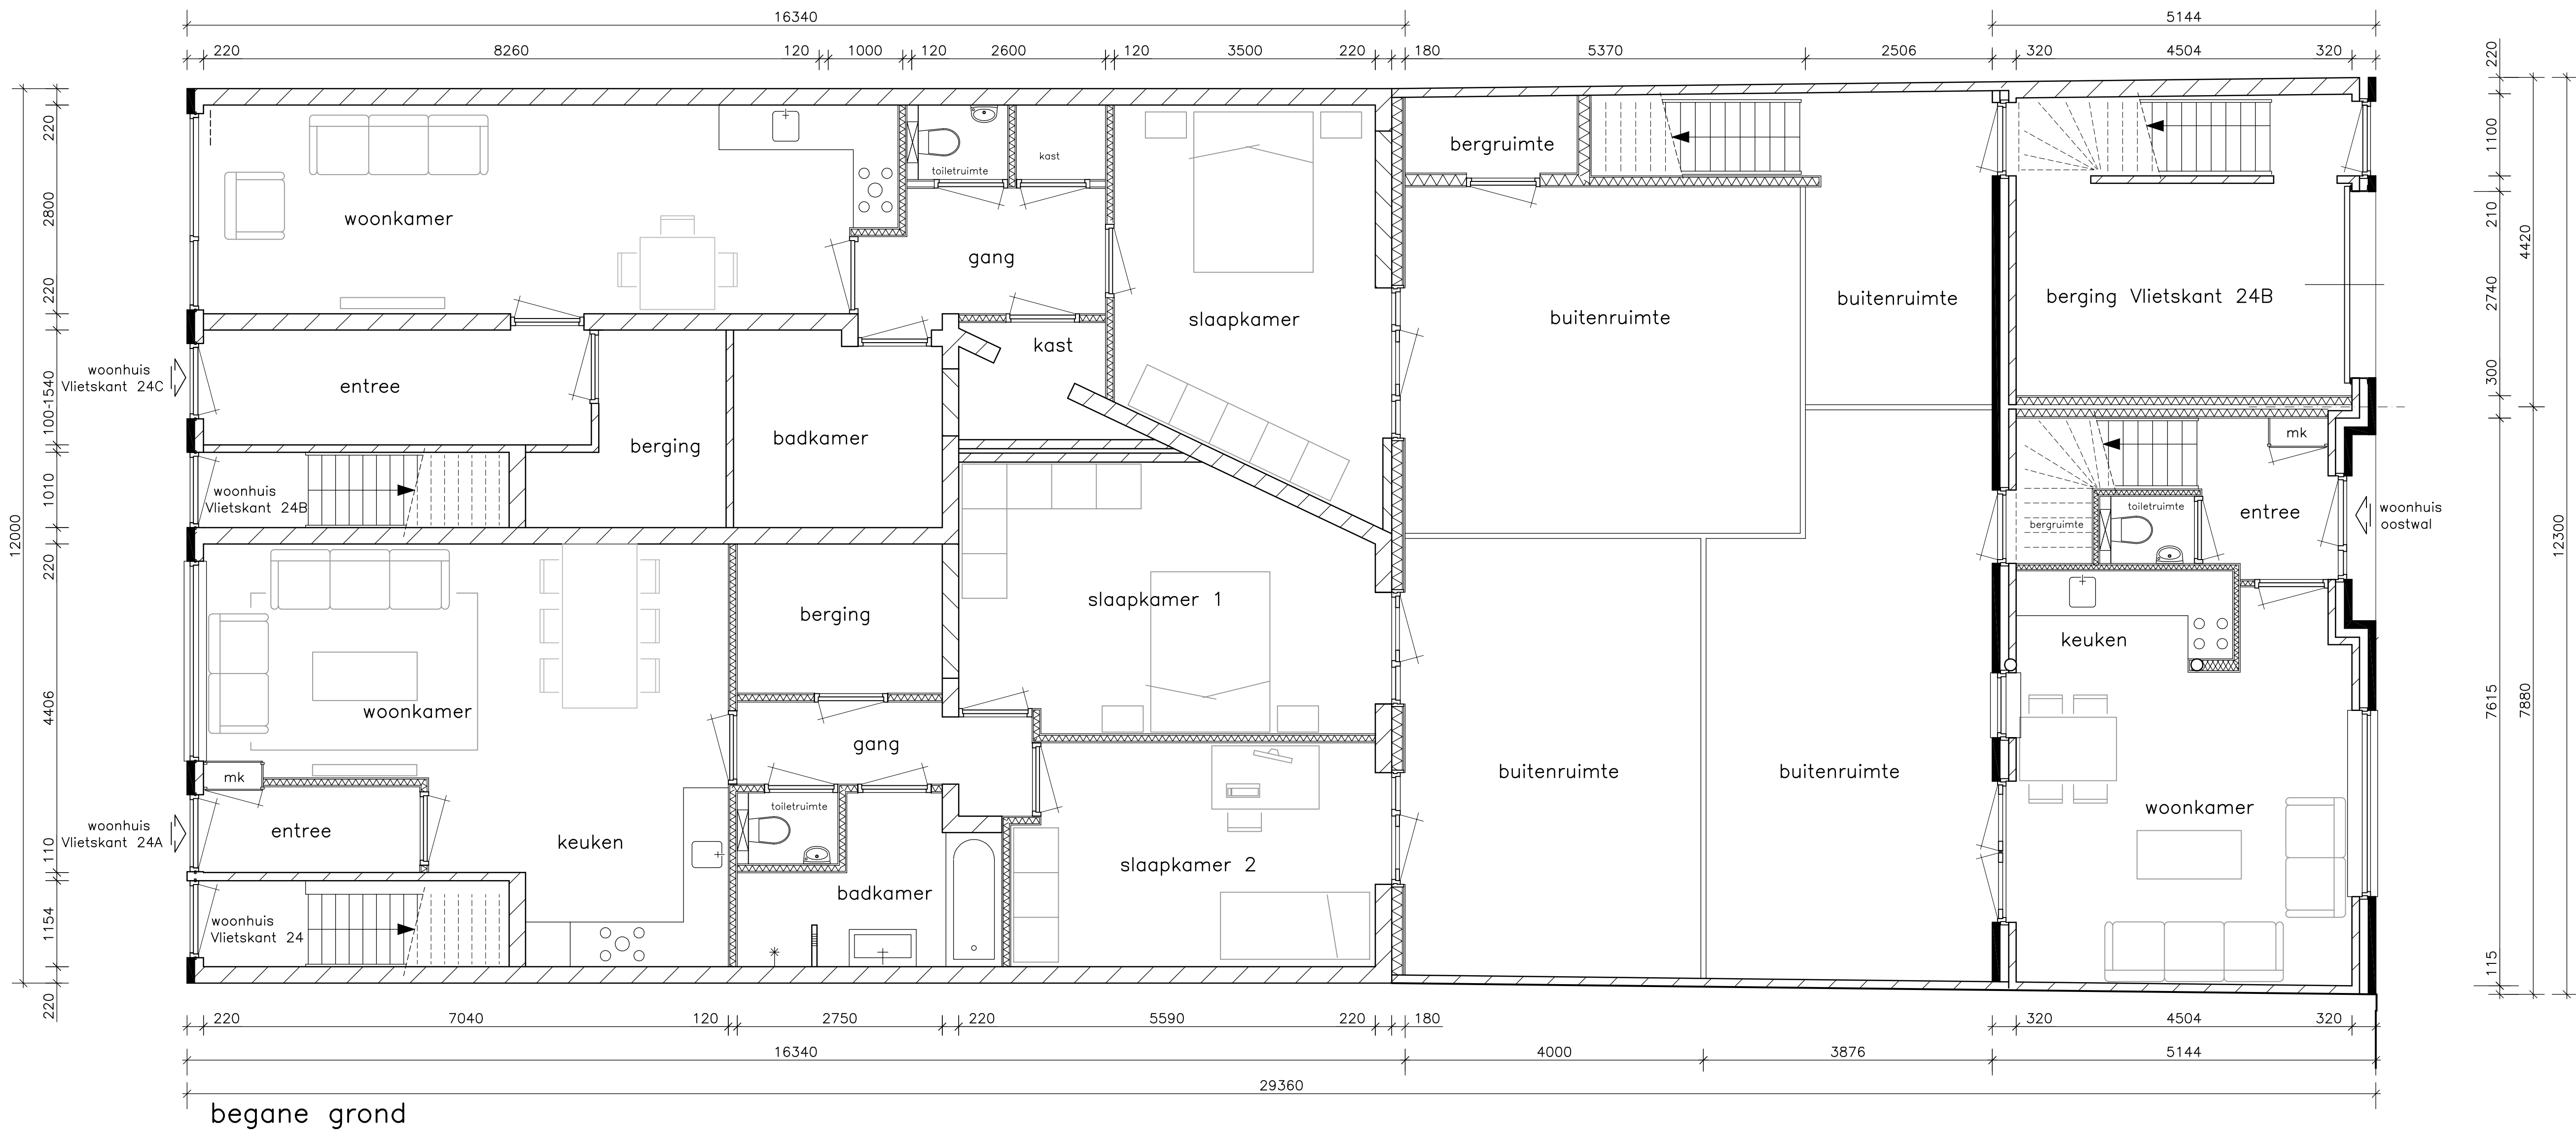


begane grond




vooraanzicht Vlietskant

achteraanzicht Vlietskant

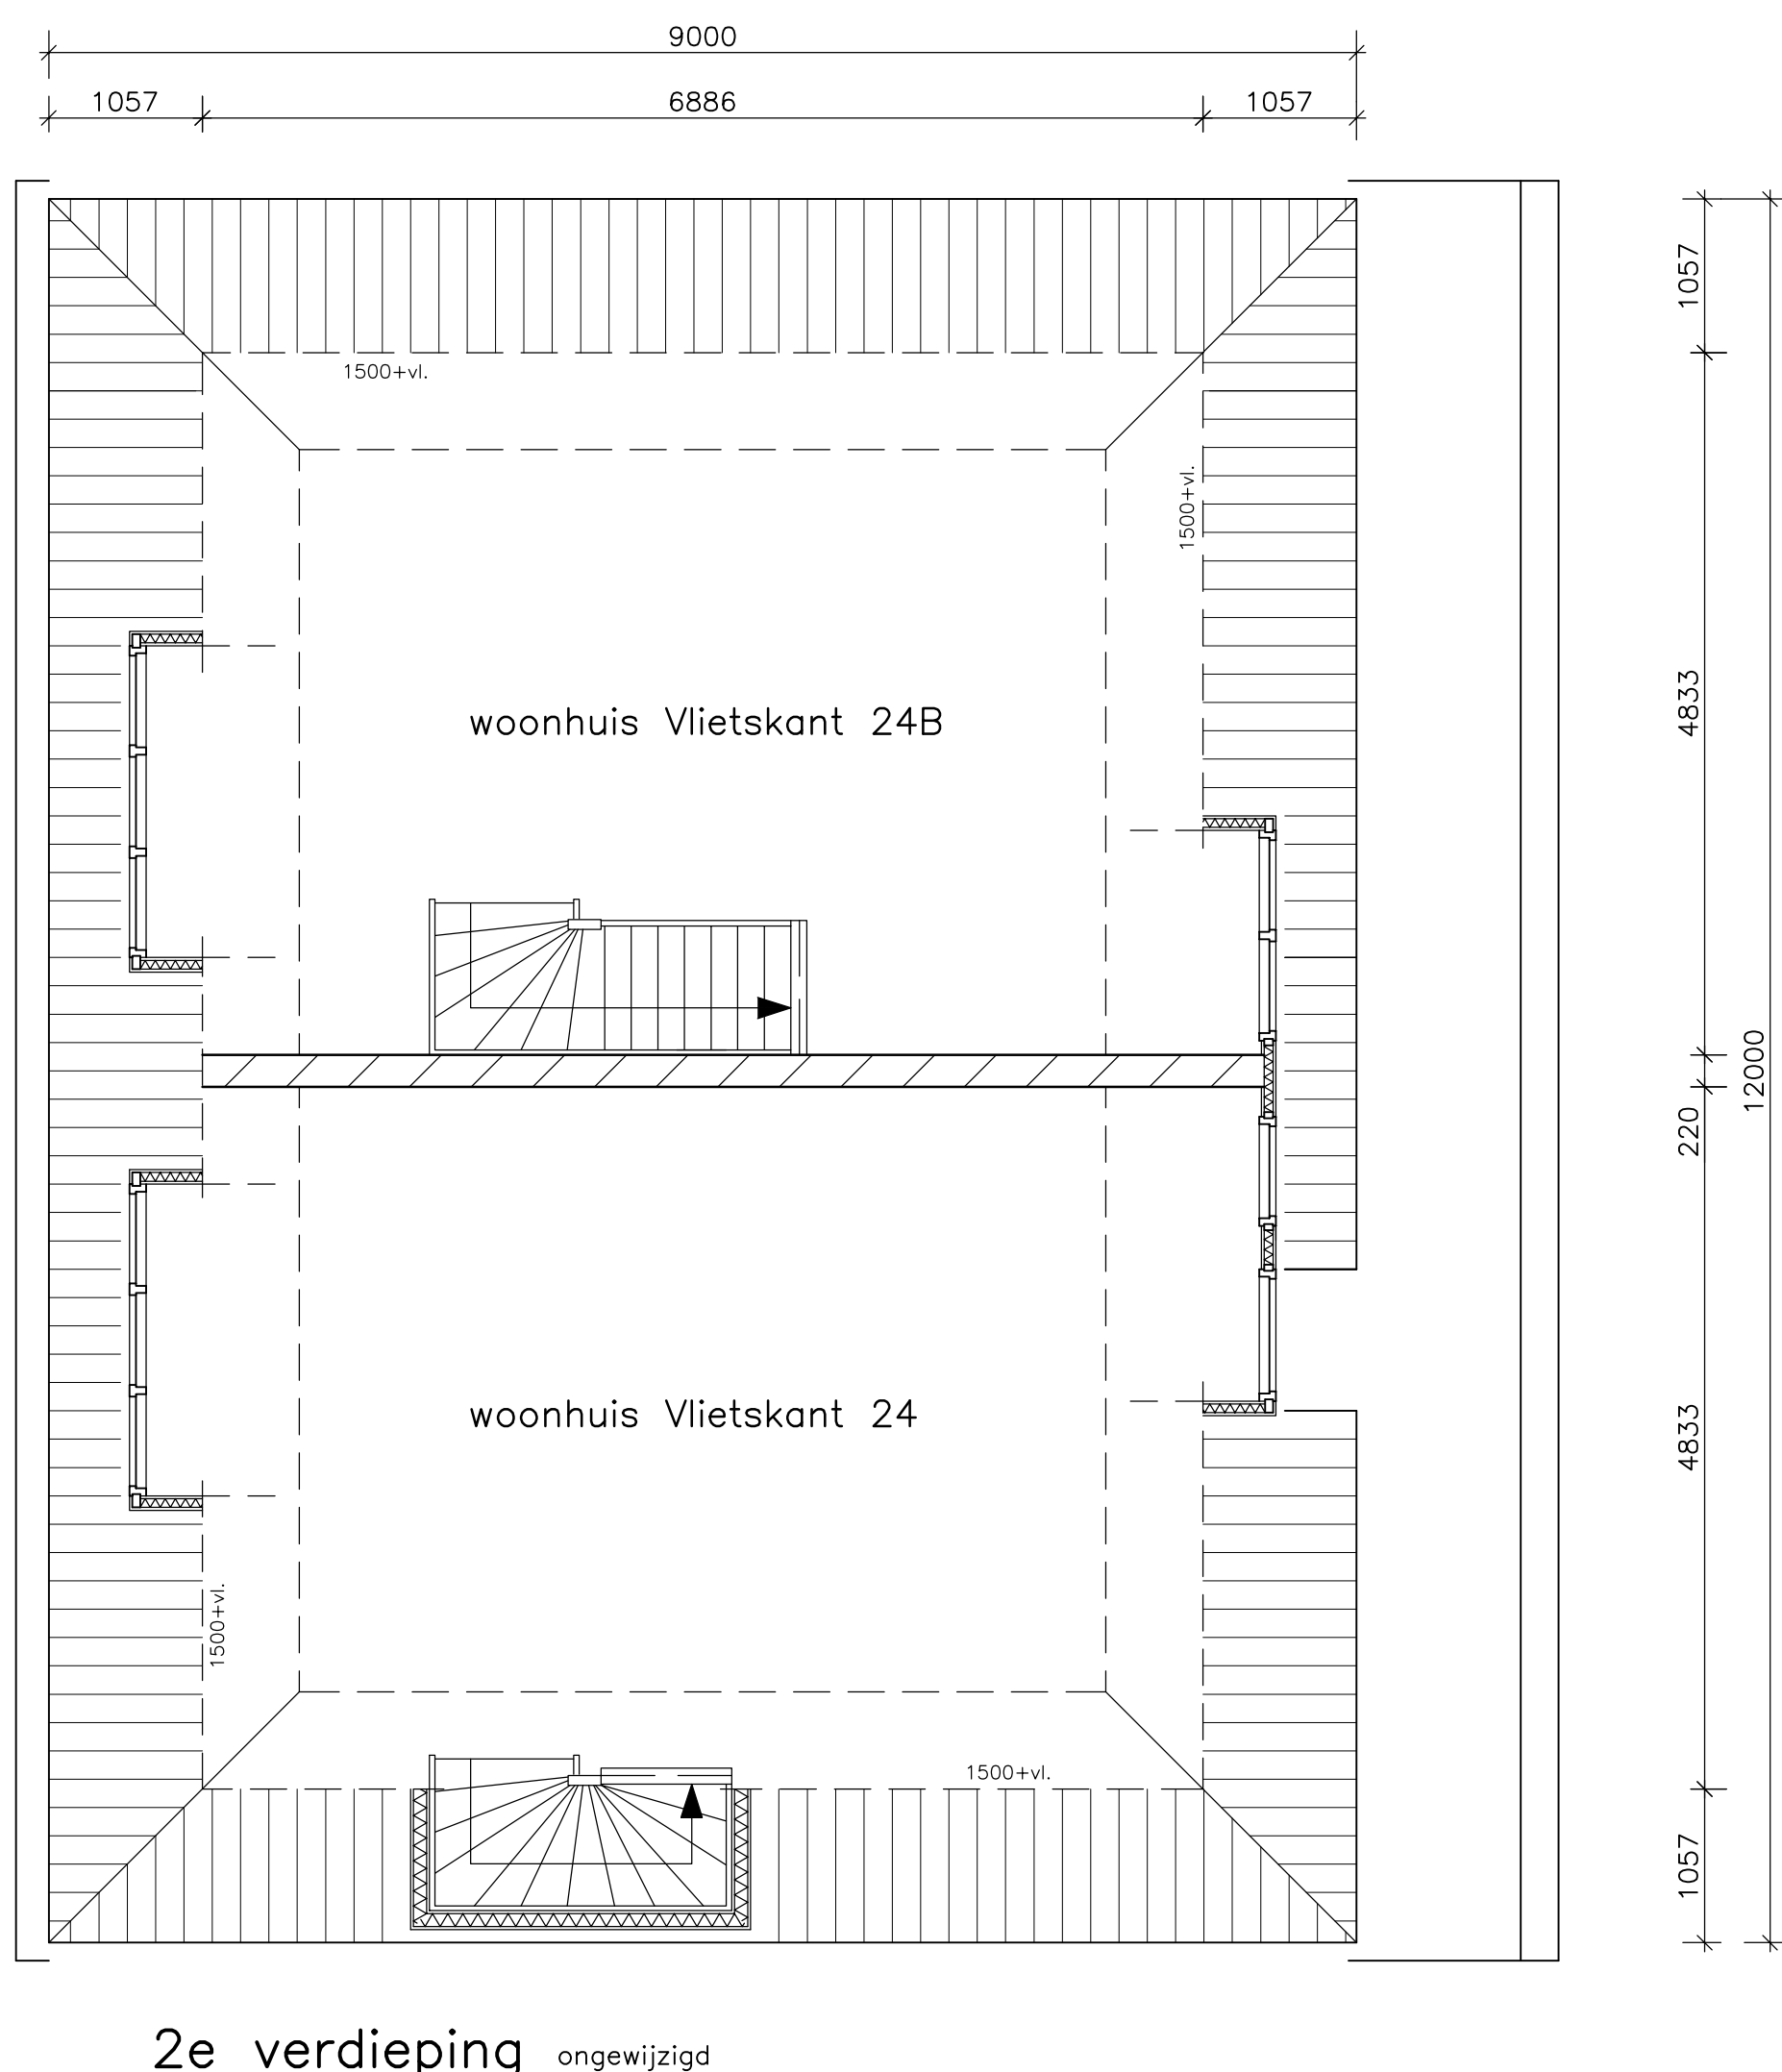

2e verdieping ongewijzigd

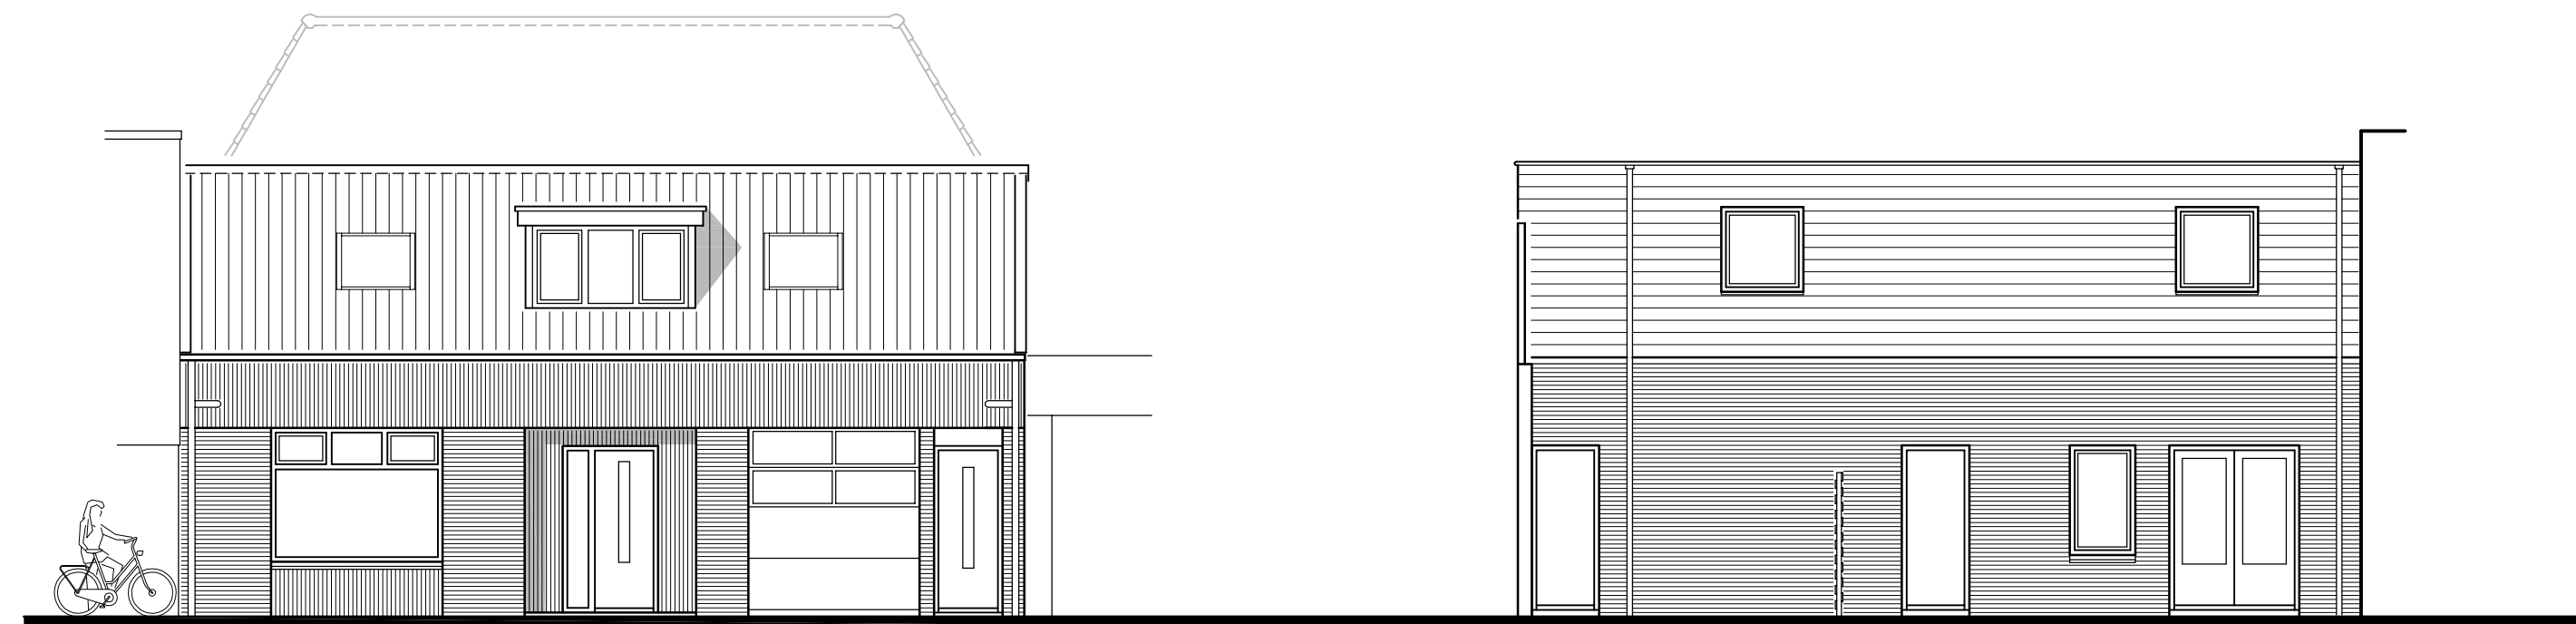

vooraanzicht Oostwal




achteraanzicht Oostwal

maten in het werk controleren

opdrachtgever :	Fam. Sat Pal	wijz. A :	03-03-2021
project :	verbouw winkelruimte naar 3 woningen Vlietskant 24A en 24C te Leerdam	B :	06-03-2021
onderdeel :	schetsplan nieuwe situatie	C :	12-03-2021
datum :	22-02-2021	D :	03-05-2021
schaal :	1:100 1:50 formaat : A0	E :	11-05-2021
werktijde :	3039	F :	
bladnr. :	02		

bouwkundig teken- en adviesburo
KOREVAAR & DEN BREEJEN

tel 0184-630112
Buitendams 25b 3371 BA
Hardinxveld-Giessendam
e-mail info@bouwadviesburo.nl

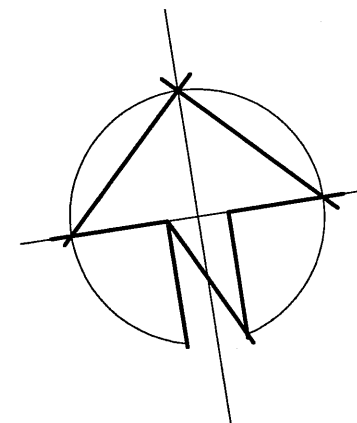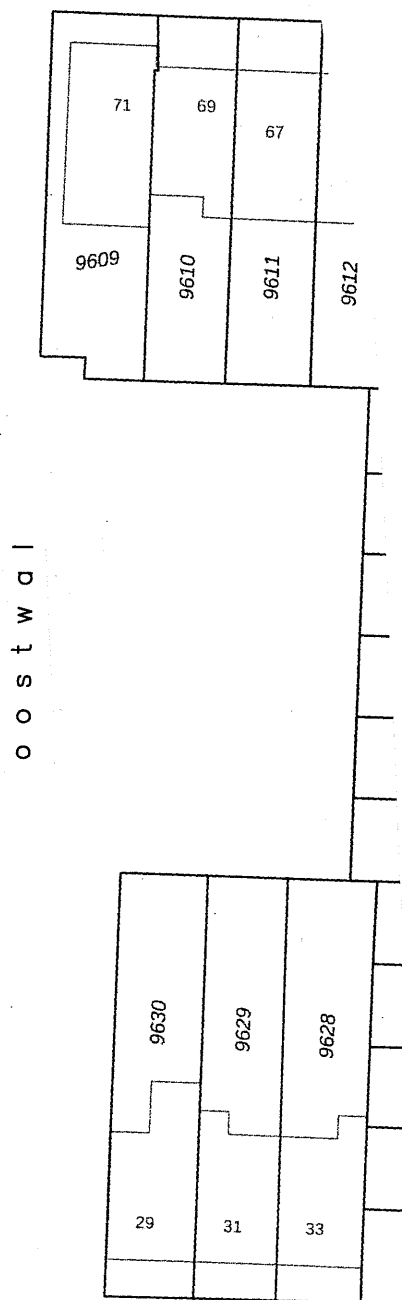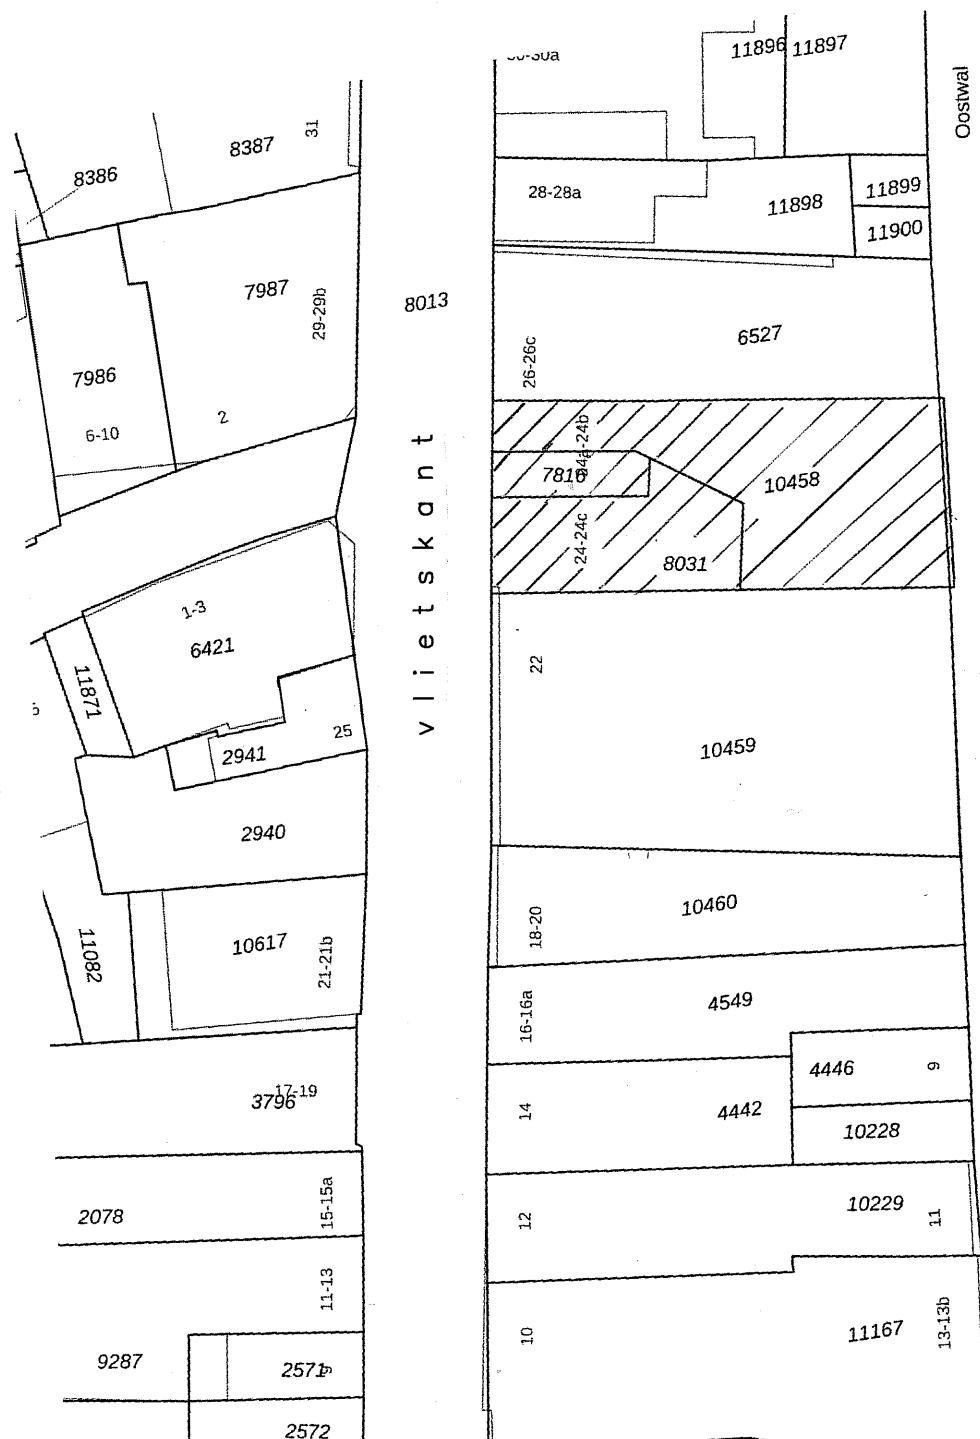

kad. bekend: Gem. : Leerdam
Sektie : B
Nr. : 8031+10458

opdrachtgever : Fam. Sat Pal			wijz. A : 03-05-2021
projekt : verbouw winkelruimte naar 3 woningen Vlietskant 24A en 24C te Leerdam			B :
onderdeel : situatietekening			C :
datum : 22-02-2021			D :
getekend : TdB			E :
werknr. : 3039			F :
schaal : 1:500			bladnr. : 03
formaat : A3			

bouwkundig teken- en adviesburo
KOREVAAR & DEN BREEJEN

tel 0184-630112
Buitendams 25b 3371 BA
Hardinxveld-Giessendam
e-mail info@korevaardenbreejen.nl