


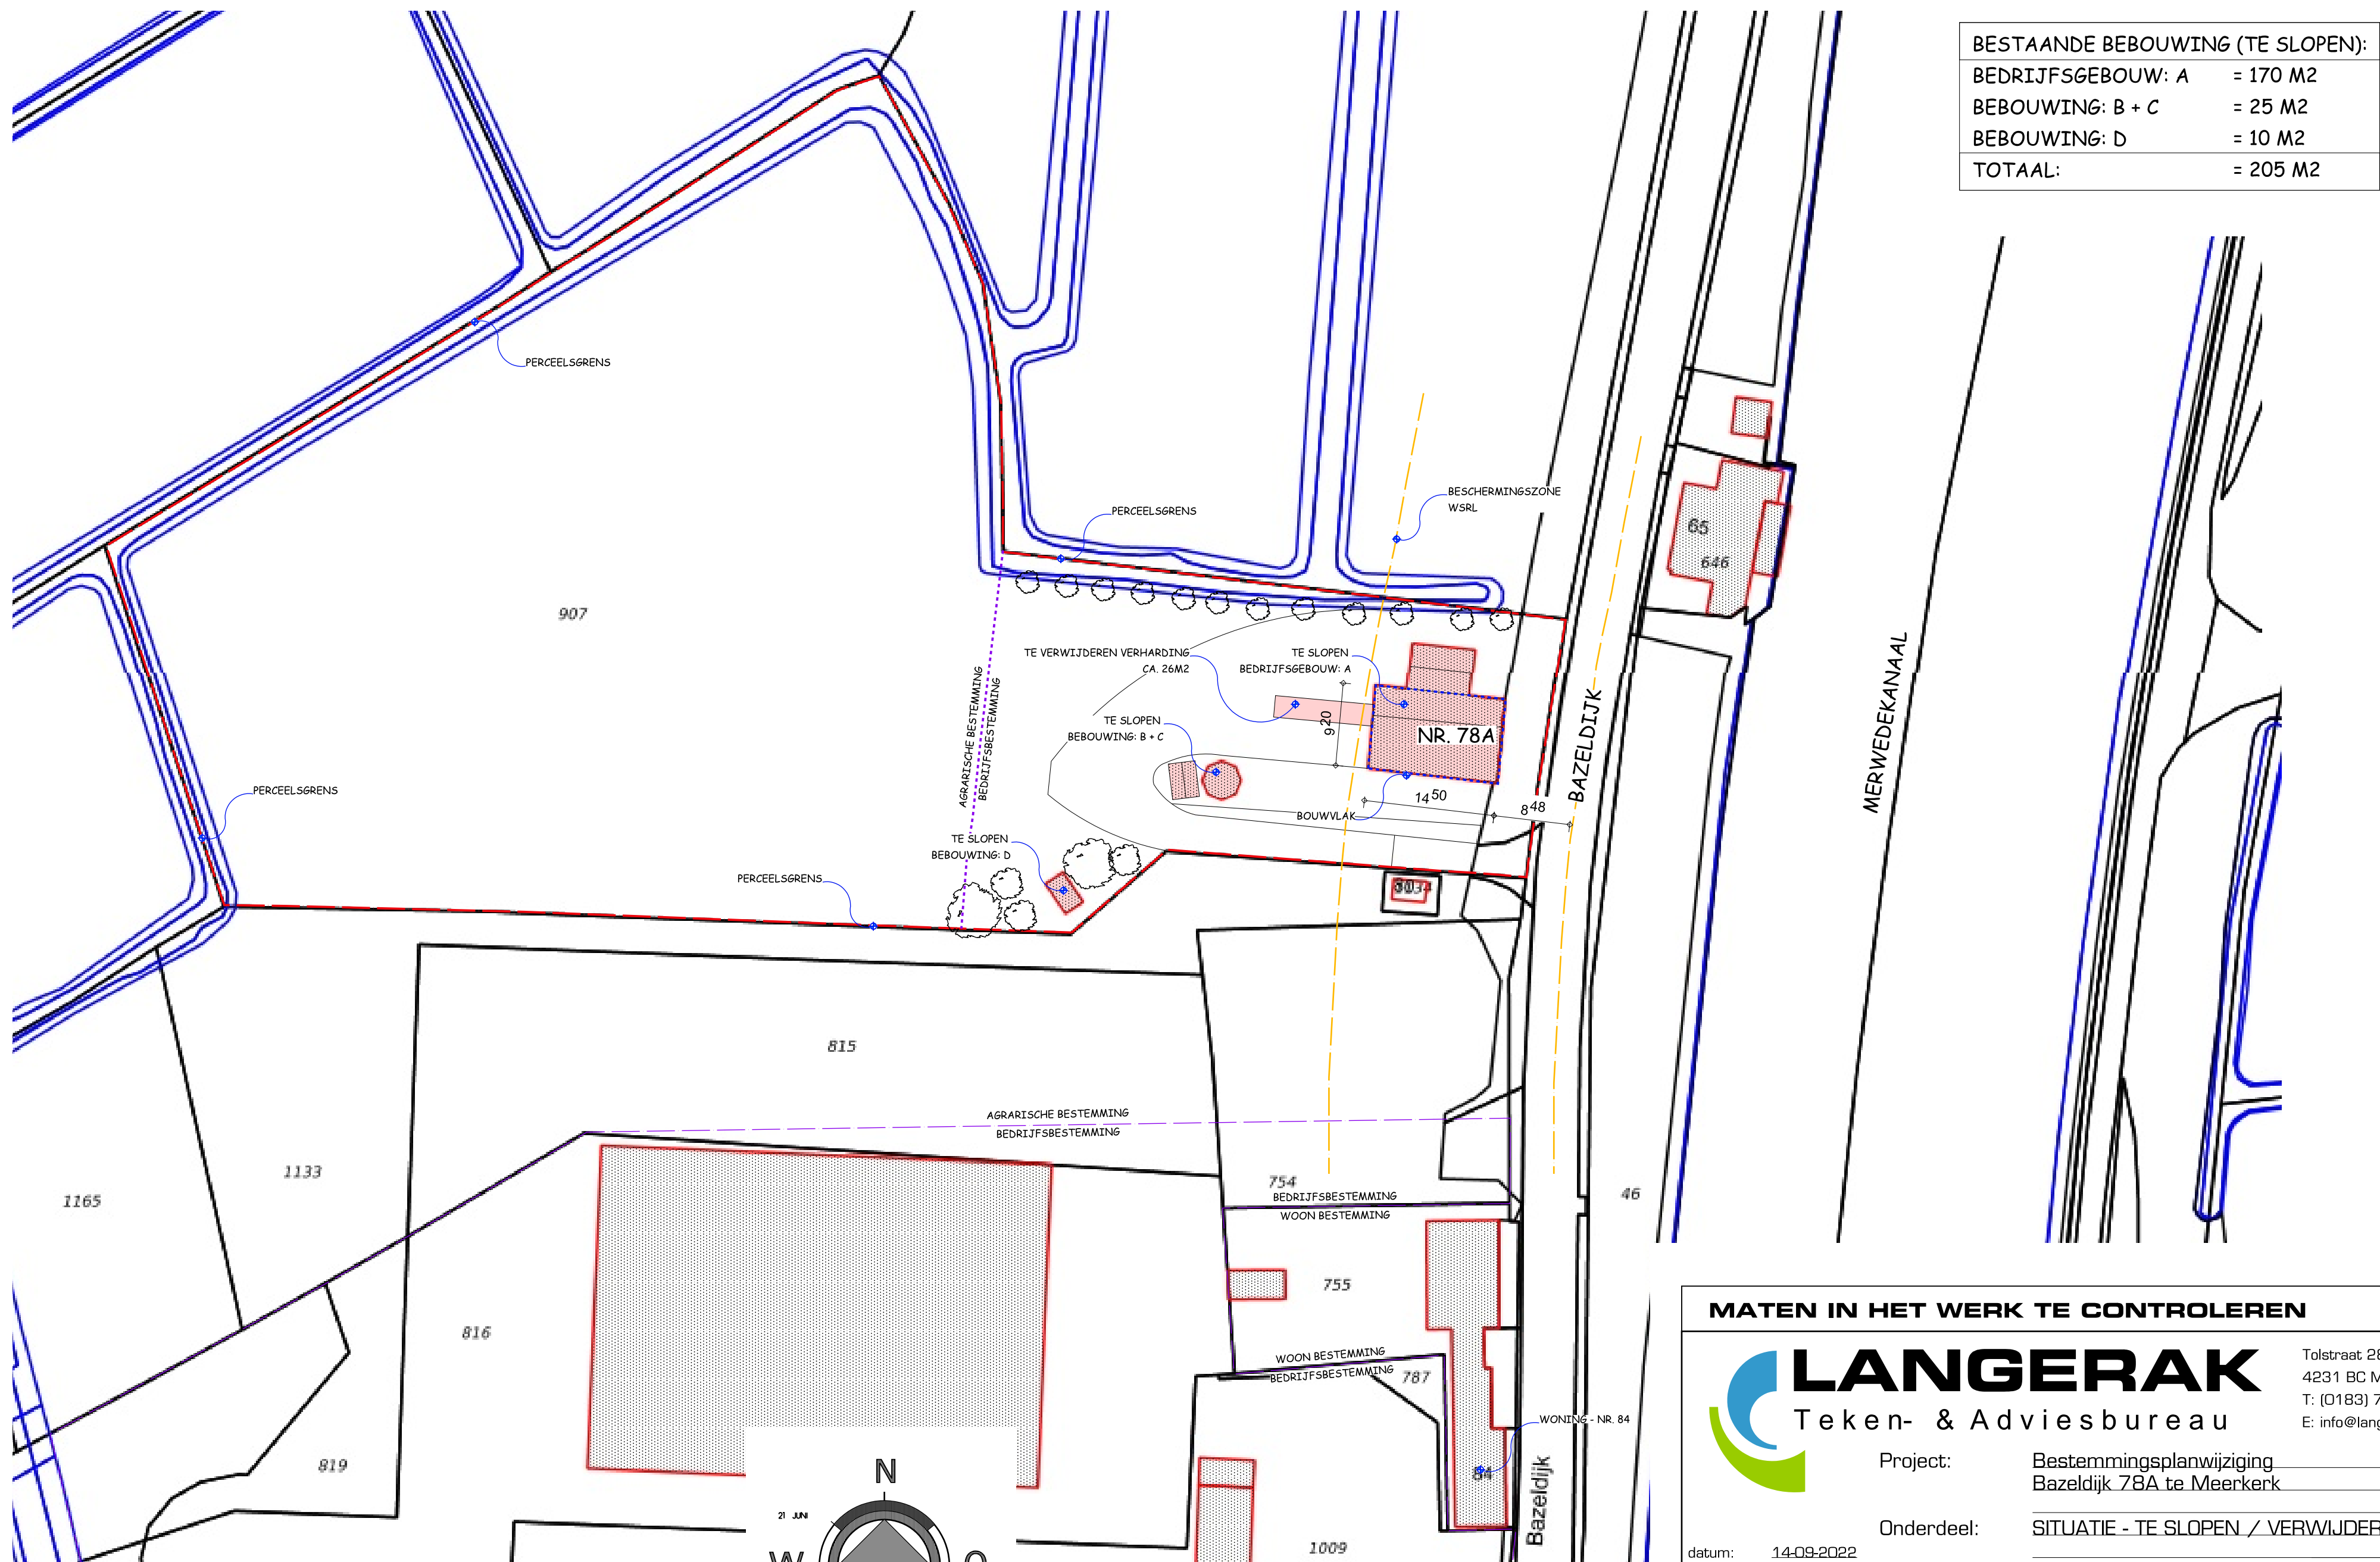

BESTAANDE BEBOUWING (TE SLOPEN):	
BEDRIJFSGEBOUW: A	= 170 M2
BEBOUWING: B + C	= 25 M2
BEBOUWING: D	= 10 M2
TOTAAL:	= 205 M2

BAZELDIJK 78A MEERKERK
KADASTRAAL BEKEND ALS:
GEMEENTE MEERKERK - SECTIE F - PERCEEL 907

MATEN IN HET WERK TE CONTROLEREN



LANGERAK
Teken- & Adviesbureau

Tolstraat 28A
4231 BC Meerkerk
T: (0183) 745970
E: info@langerakadvies.nl

Project: Bestemmingsplanwijziging
Bazeldijk 78A te Meerkerk

Onderdeel: SITUATIE - TE SLOPEN / VERWIJDEREN

Opdrachtgever: Fam. M. Sterk
Gorinchemsestraat 77
4231 BG Meerkerk

formaat: A2
getekend: IK
schaal: 1:500
werknr: 200206st
blad: SO-08

datum: 14-09-2022
wijziging a: _____
wijziging b: _____
wijziging c: _____
wijziging d: _____
wijziging e: _____
wijziging f: _____