
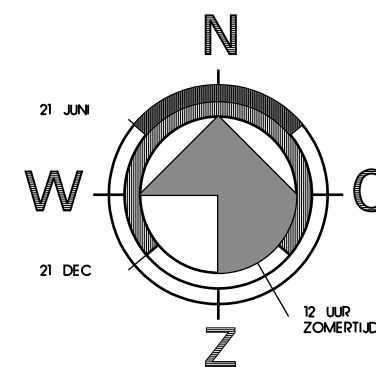


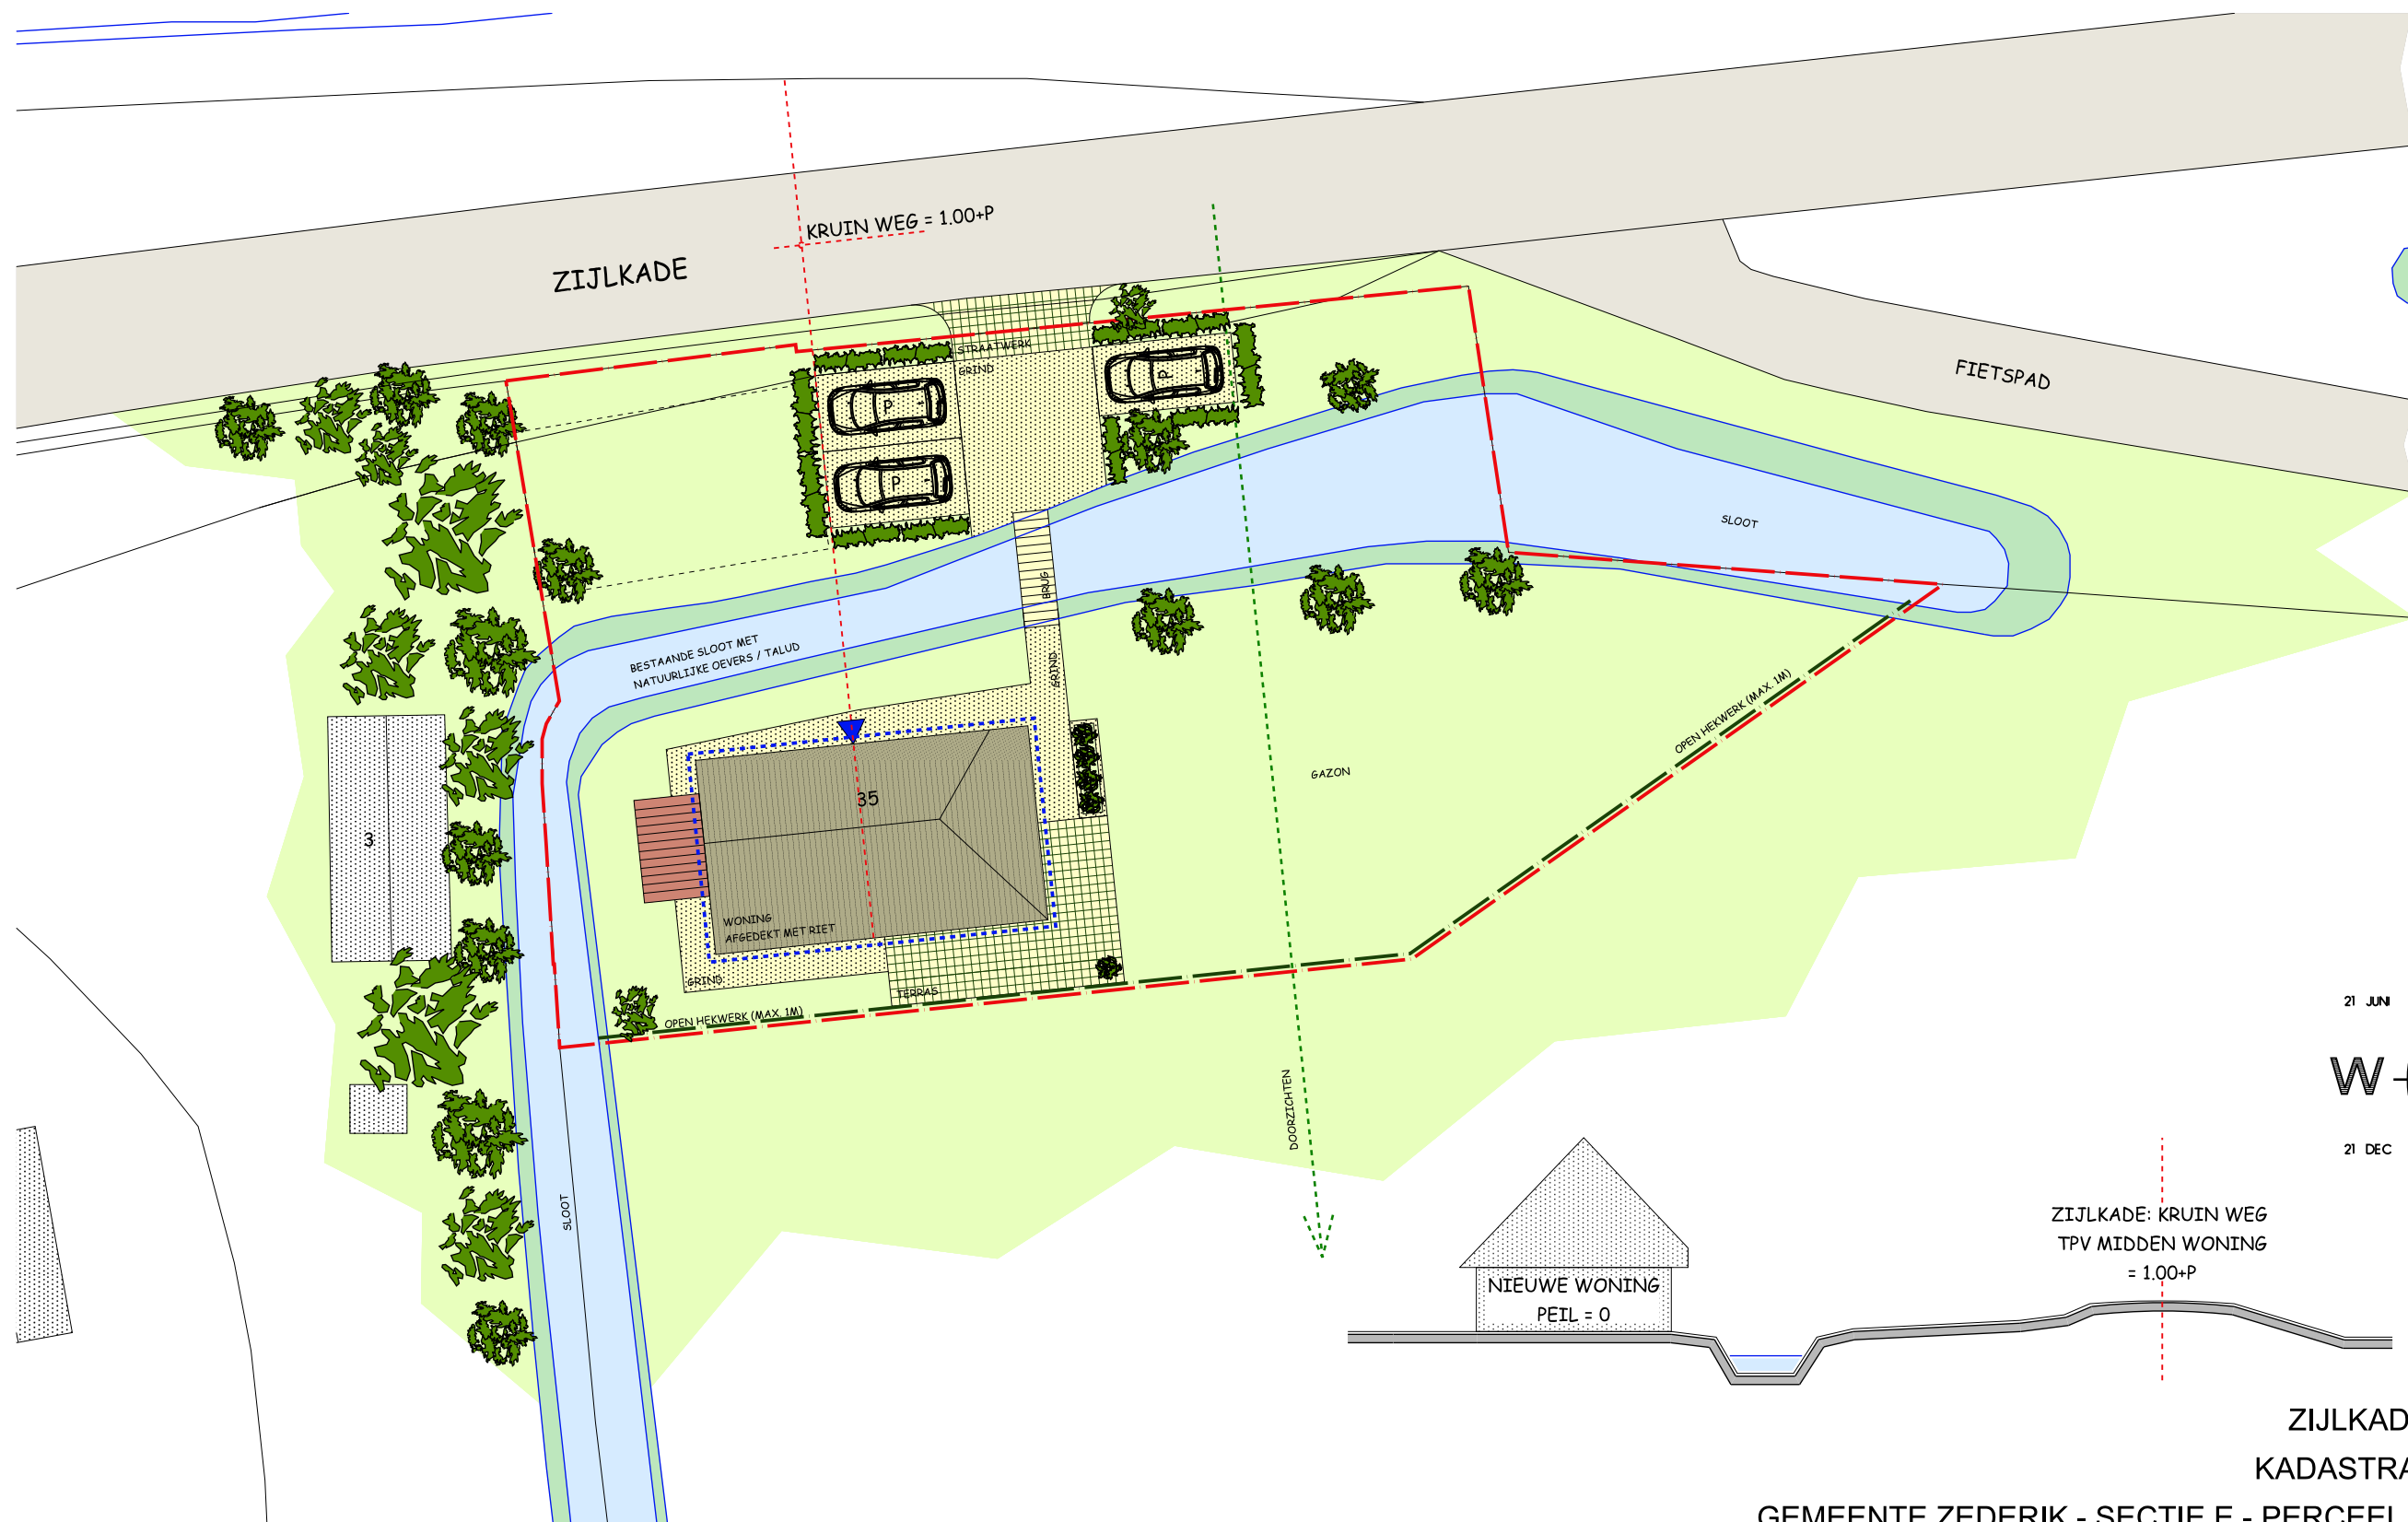

ZIJKADE 35 NIEUWLAND
KADASTRAAL BEKEND ALS:
GEMEENTE ZEDERIK - SECTIE E - PERCEEL 18 / 643 / 49 GED.

-  = STREEKEIGEN BOMEN (KNOT) WILG (OF VERGELIJKBAAR)
-  = LAGE HAAG (BEUKEN OF VERGELIJKBAAR)
-  = ERFGRENS
-  = BOUWVLAK (GELIJK AAN OPPERVLAKTE WONING)