
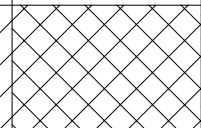
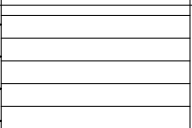
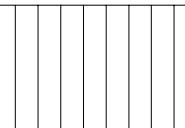


		verblijfs ruimte	verkeers ruimte	opslag	werk plaats
0.01	kantoor	44,11			
0.02	opslag (expeditie)			310.80	
0.03	lift / trap		23.22		
0.04	werkplaats (machinale)				168.88
0.05	werkplaats (machinale)				95.92
0.06	opslag (verwerkte platen)			335.47	
1.01	kantoor	176.45			
1.02	opslag (presentatie materiaal)			182.93	
1.03	lift / trap		23.22		
1.04	opslag (onverwerkte platen)			507.90	
2.01	kantine	68.06			
2.02	trap		9.24		
		288.62	55.87	1337.10	264.79
					

	totaal ruimte	parkeer norm		
industrie/werkplaats (ex kantine)	485	2.35	11	parkeerplaatsen
opslag	1337	1.05	14	parkeerplaatsen
		totaal	25	parkeerplaatsen

PAA

Pattynama Ahaus Architectuur BNA
 Jburglaan 596 1087 BT Amsterdam
 T: 020 4162400
www.paaweb.nl

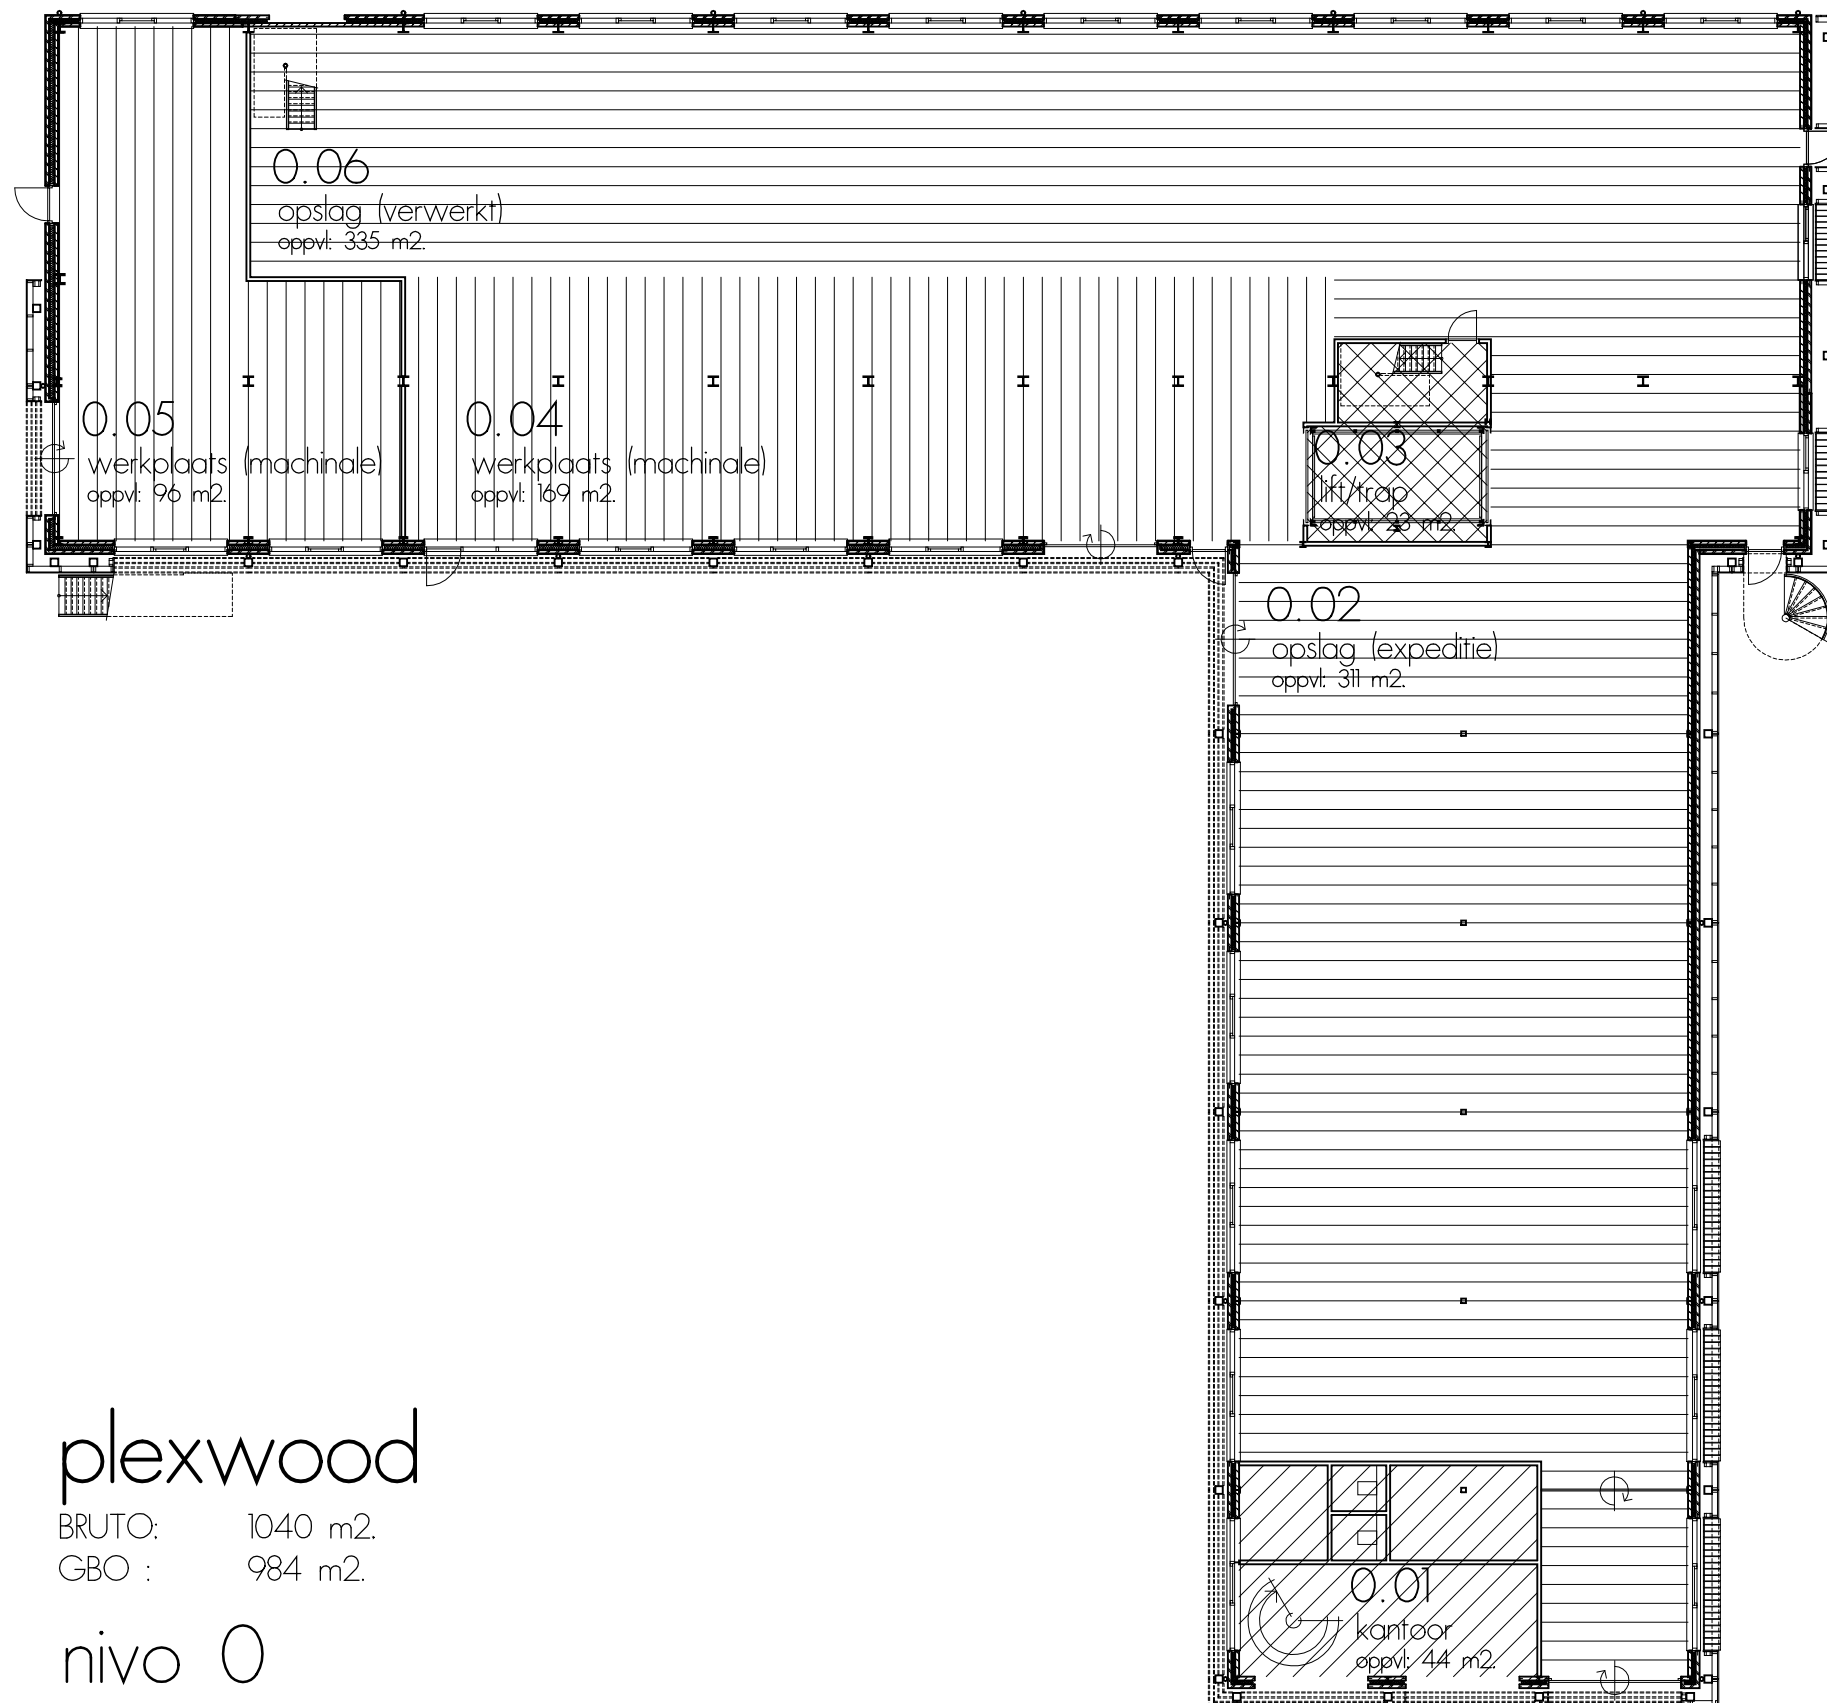

plexwood

BRUTO: 1040 m2.

GBO : 984 m2.

nivo 0

PAA

Pattynama Ahaus Architectuur BNA
IJburglaan 596 1087 BT Amsterdam
T: 020 4162400
www.paaweb.nl




plexwood

BRUTO: 1005 m2.
GBO : 905 m2.

nivo 1

PAA

Pattynama Ahaus Architectuur BNA
Jburglaan 596 1087 BT Amsterdam
T: 020 4162400
www.paaweb.nl

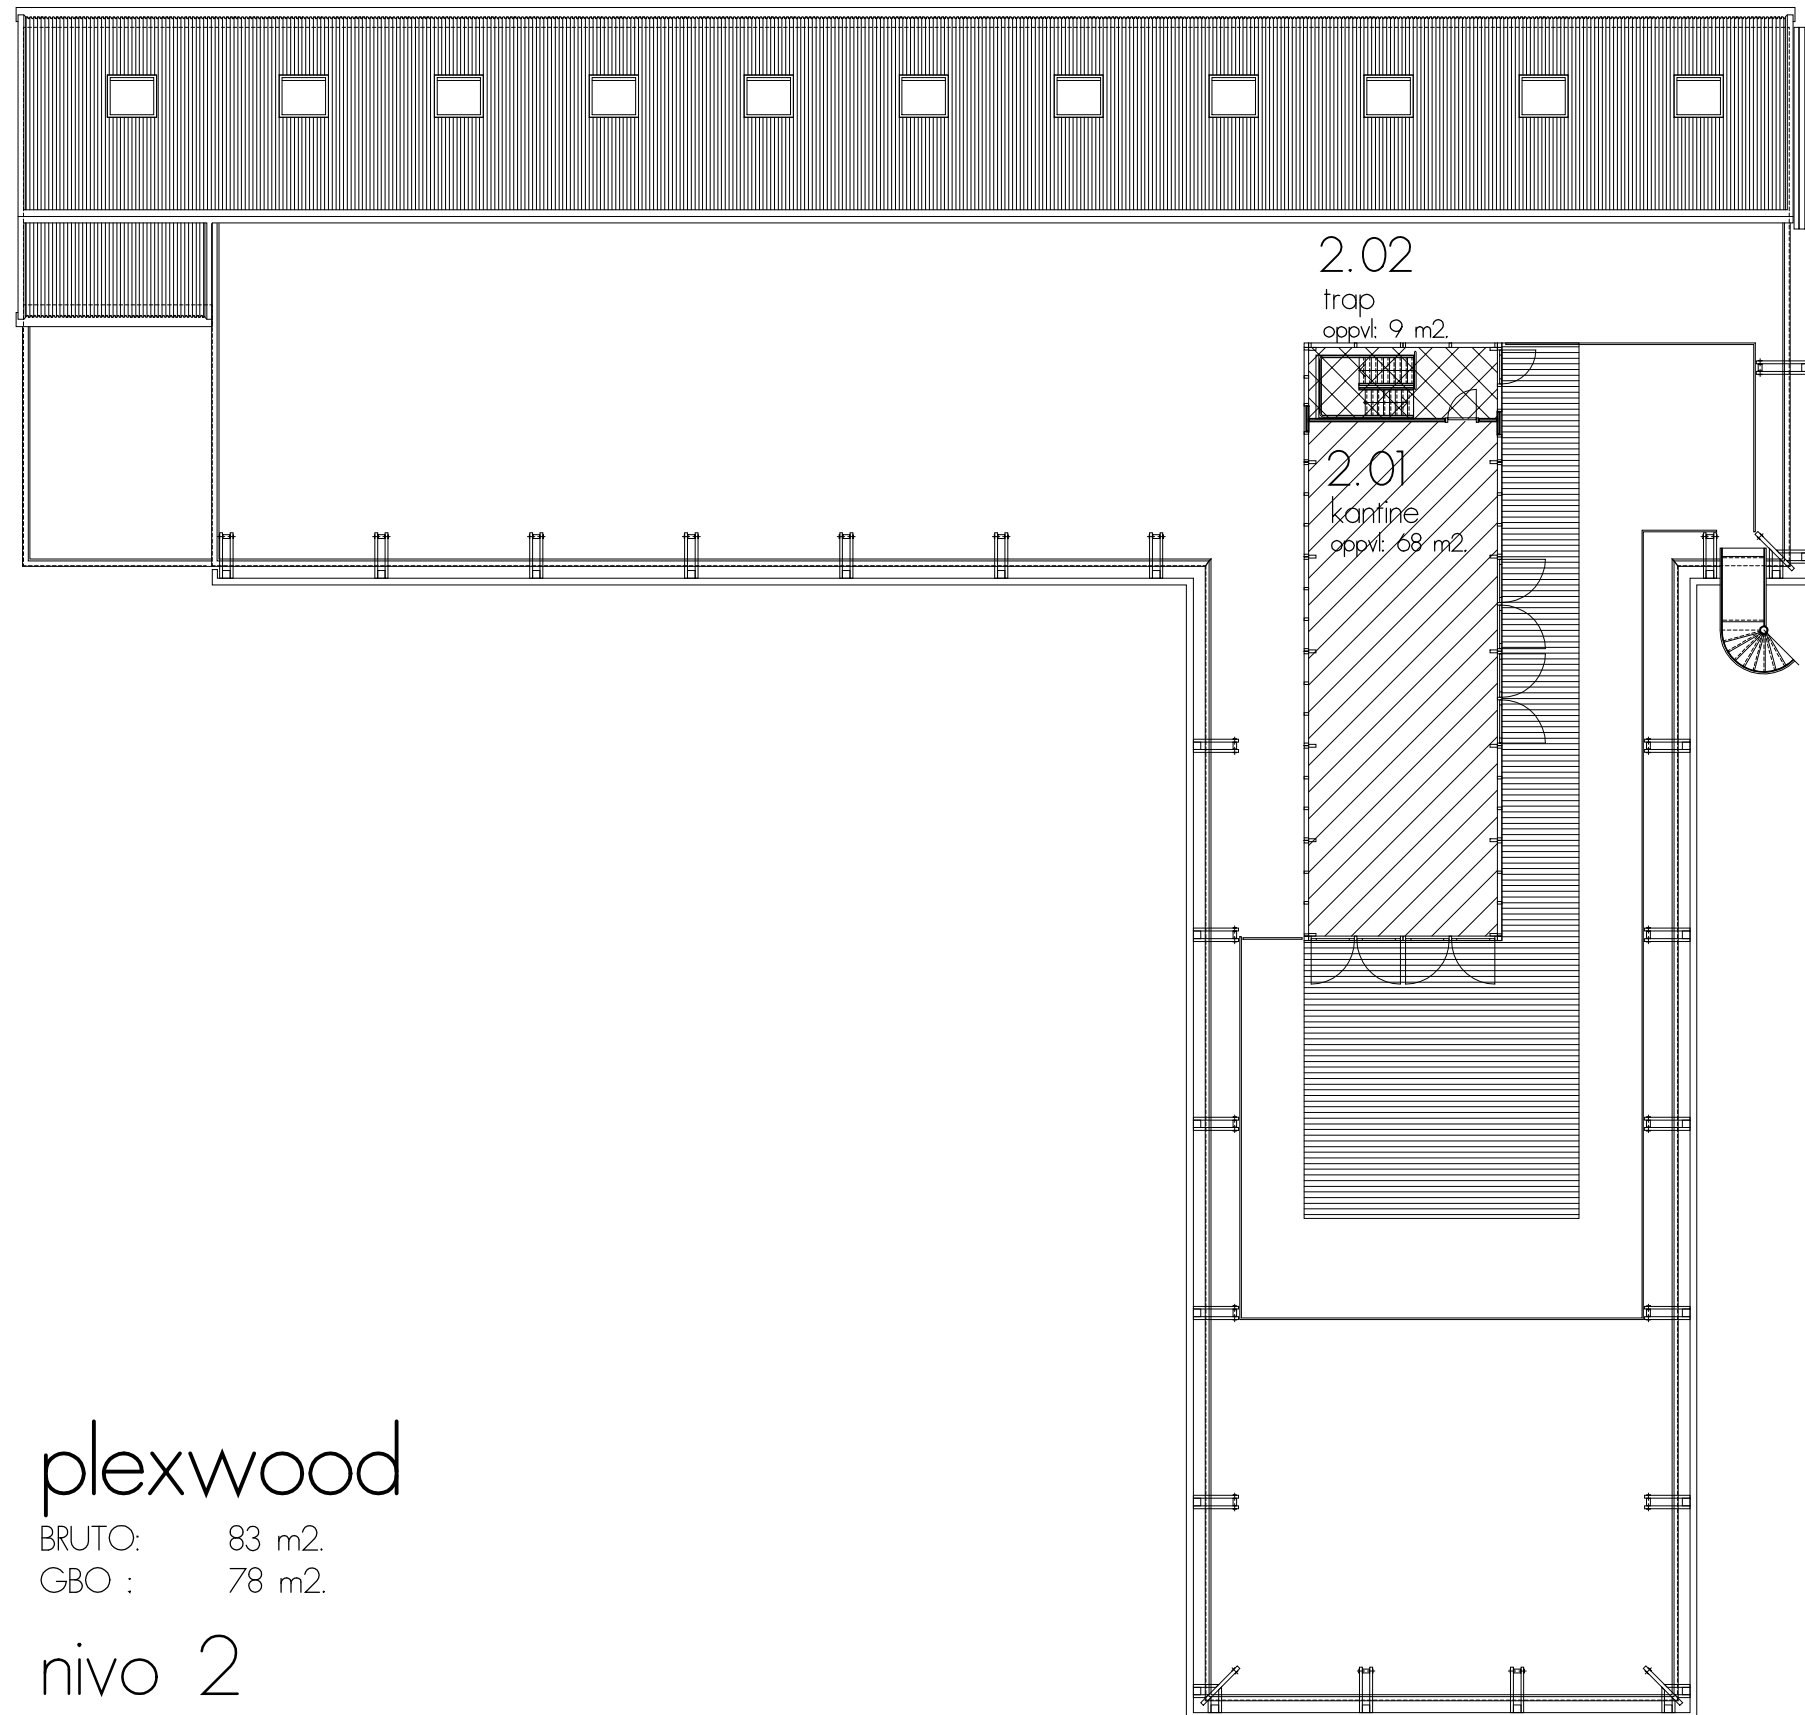

plexwood


BRUTO: 83 m2.

GBO : 78 m2.

nivo 2

PAA

Pattynama Ahaus Architectuur BNA
Jburglaan 596 1087 BT Amsterdam
T: 020 4162400
www.paaweb.nl

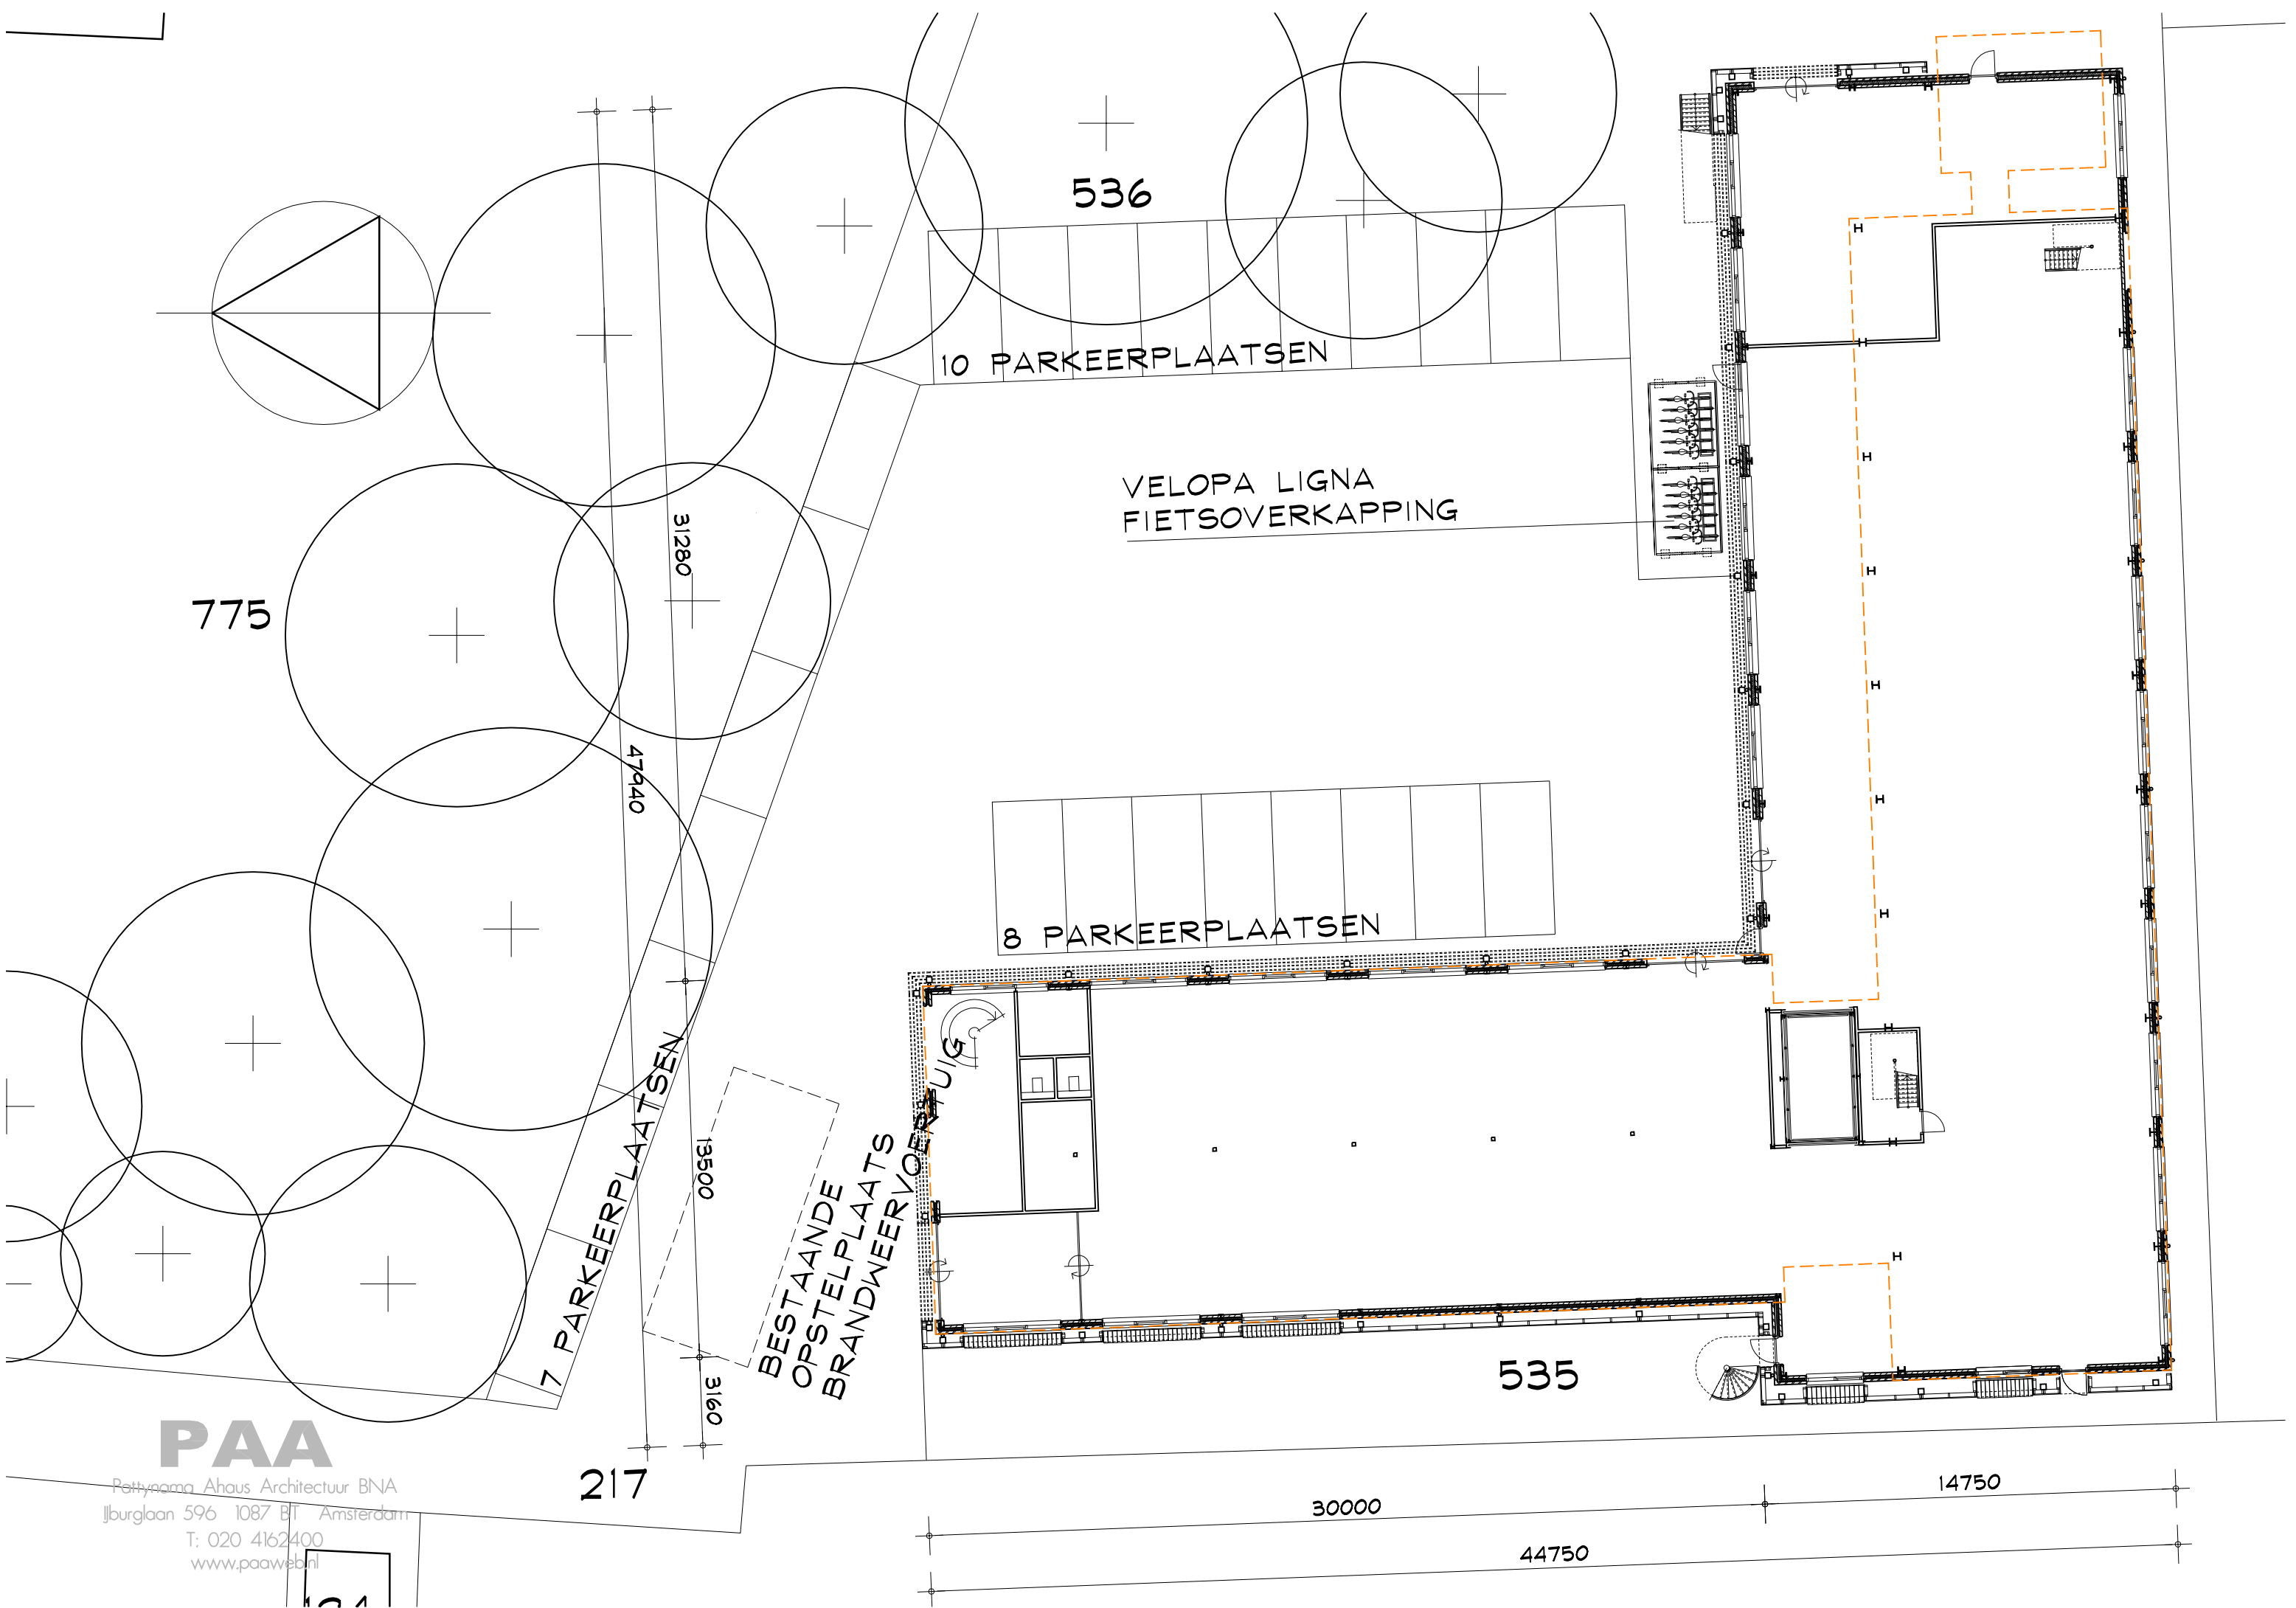

PAA

Pattynama Ahaus Architectuur BNA
IJburglaan 596 1087 BT Amsterdam
T: 020 4162400
www.paaweb.nl