


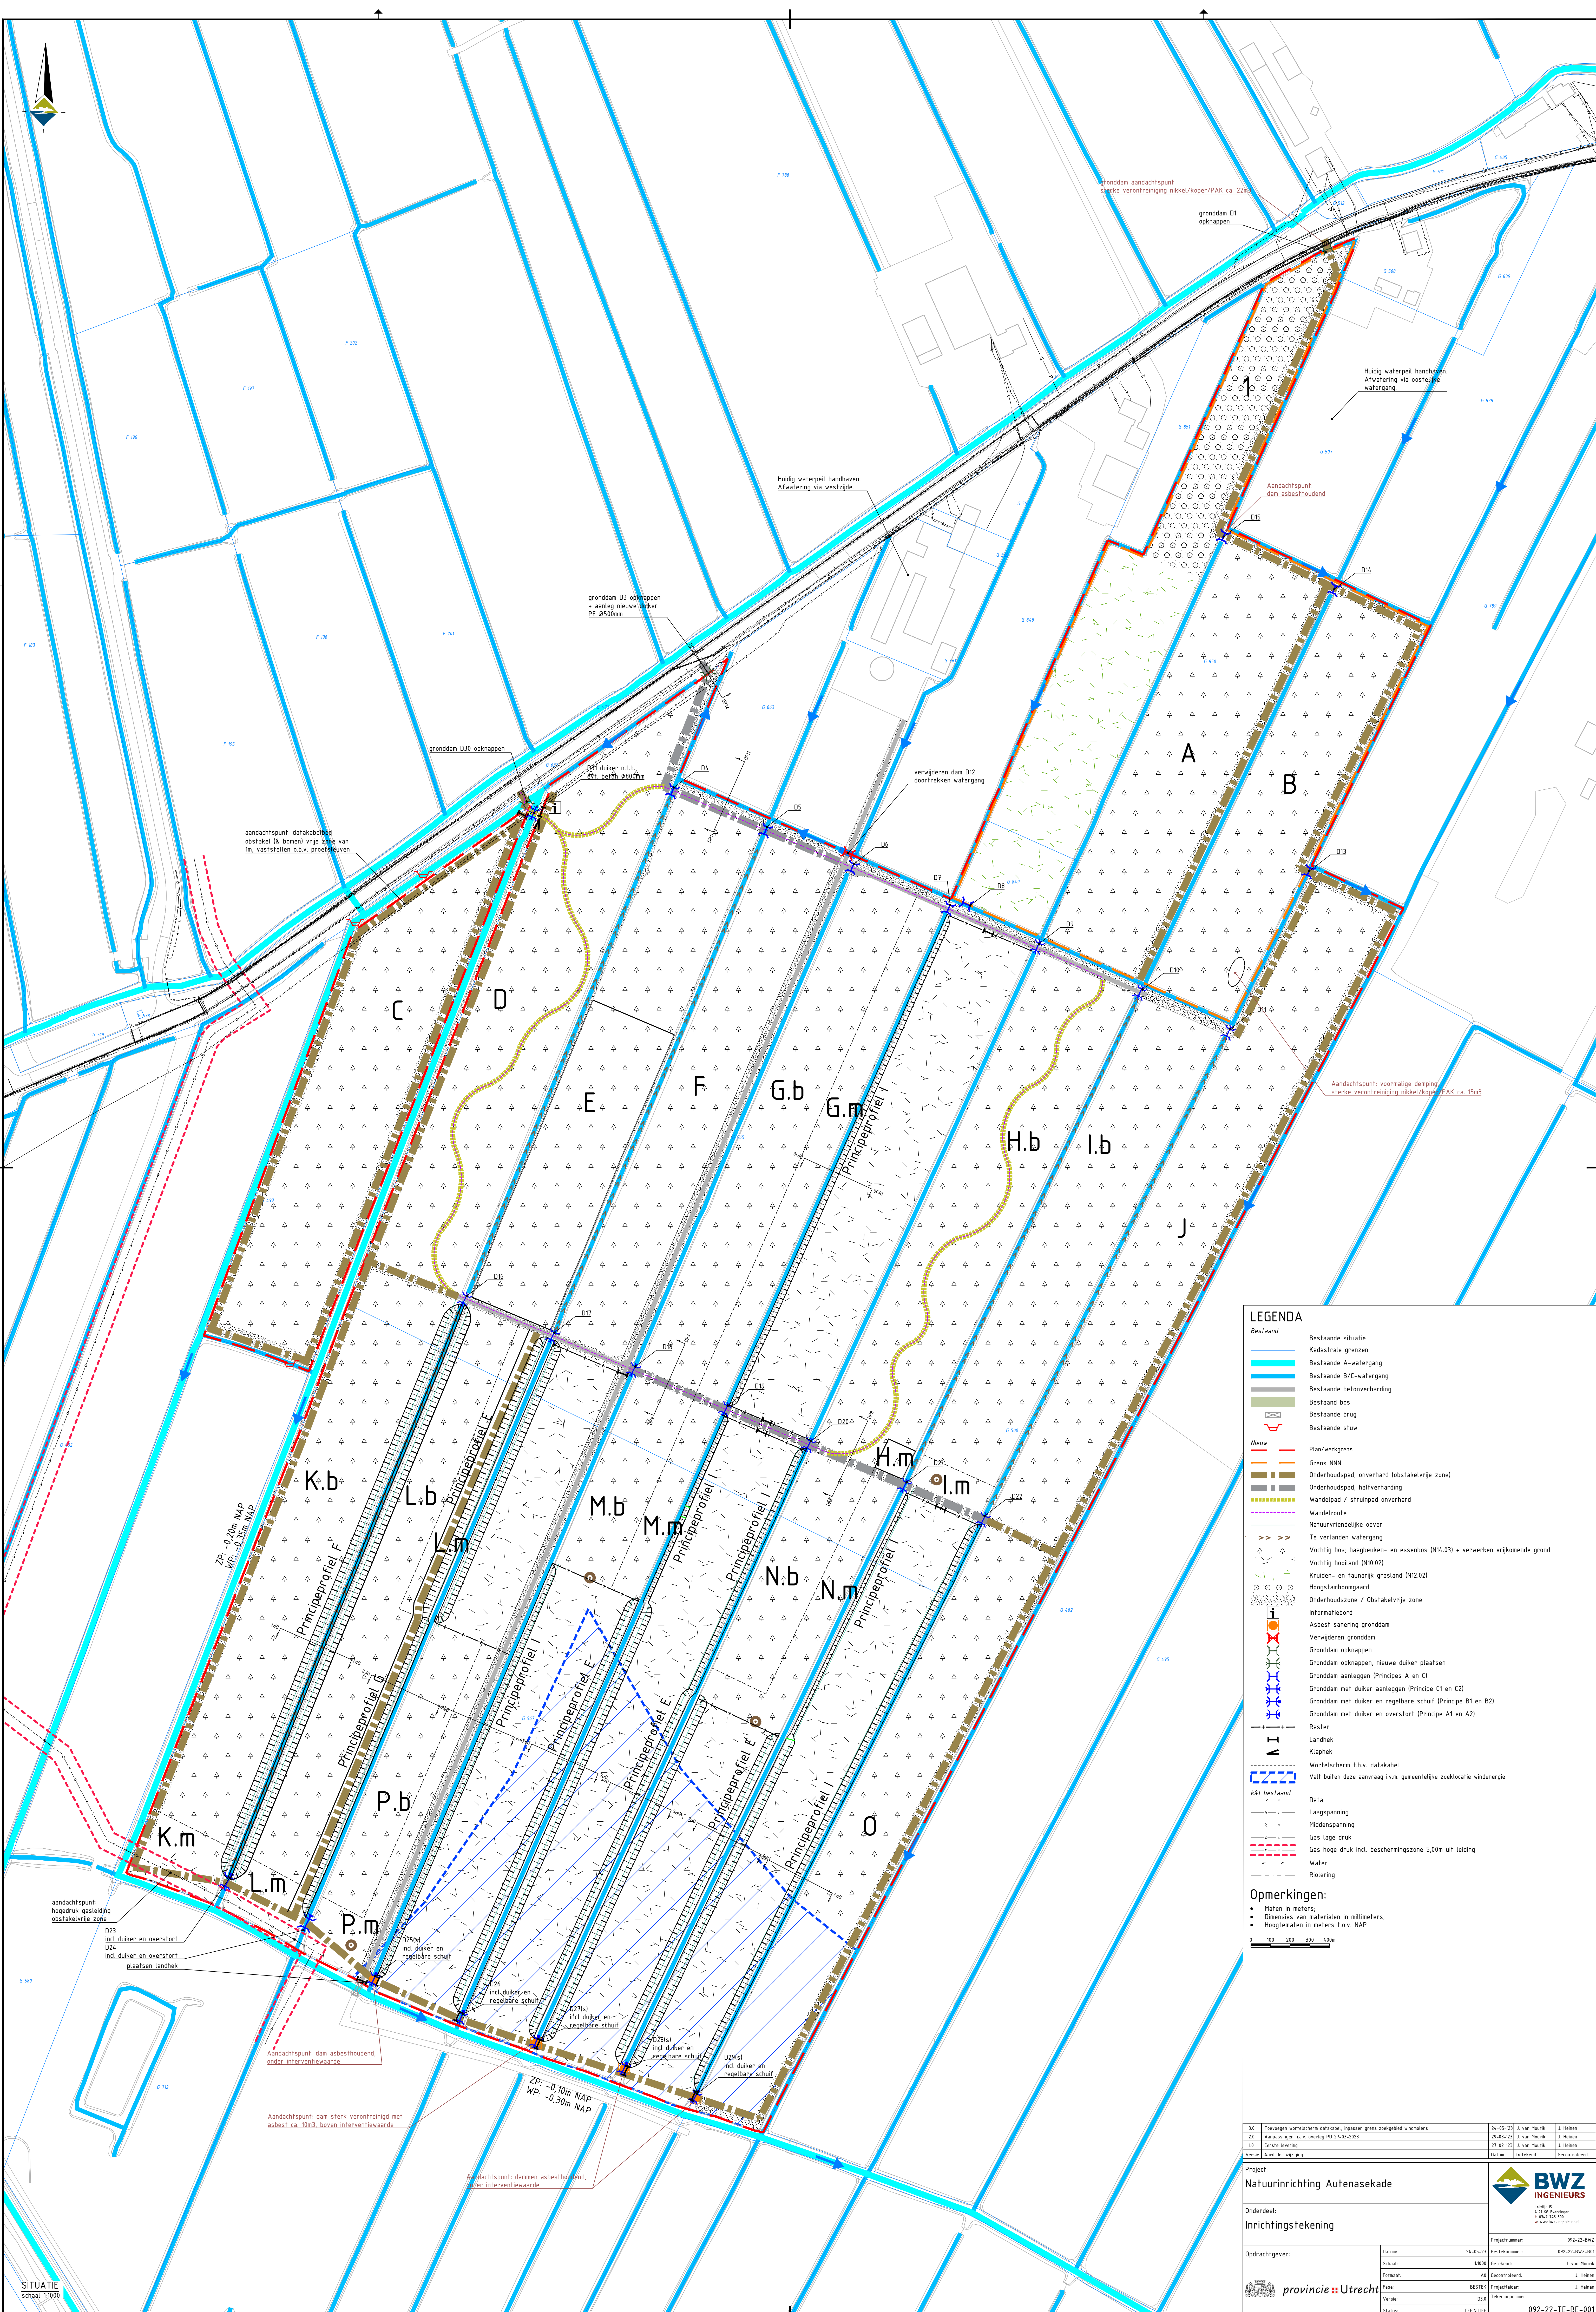

LEGENDA

Bestaand

- Bestaande situatie
- Kadastrale grenzen
- Bestaande A-waterring
- Bestaande B/C-waterring
- Bestaande betonverharding
- Bestaand bos
- Bestaande brug
- Bestaande stuw

Nieuw

- Plan/werkgrens
- Grens NNN
- Onderhoudspad, onverhard (obstakelvrije zone)
- Onderhoudspad, halfverharding
- Wandelpad / shruppad onverhard
- Wandelroute
- Natuurvriendelijke oever
- Te verlaten waterring
- Vochtig bos; haagbeuken- en essenbos (N16.03) + verwerken vrijkomende grond
- Vochtig hooiland (N10.02)
- Kruiden- en faunairijk grasland (N12.02)
- Hoogstamboomgaard
- Onderhoudszone / Obstakelvrije zone
- Informatiebord
- Asbest sanering grondnam
- Verwijderen grondnam
- Grondnam opknappen
- Grondnam opknappen, nieuwe duiker plaatsen
- Grondnam met duiker aanleggen (Principe A en C2)
- Grondnam met duiker en regelbare schuif (Principe B1 en B2)
- Grondnam met duiker en overstort (Principe A1 en A2)
- Raster
- Landhek
- Klaphek
- Wortelscherm t.b.v. datakabel
- Valt buiten deze aanvraag i.v.m. gemeentelijke zoeklocatie windenergie

K&I bestaand

- Data
- Laagspanning
- Middenspanning
- Gas lage druk
- Gas hoge druk incl. beschermingszone 5,00m uit leiding
- Water
- Riolering

Opmerkingen:

- Maten in meters.
- Dimensies van materialen in millimeters.
- Hoogtematen in meters t.o.v. NAP

0 100 200 300 400m

3.0	Tweevoudig wortelscherm datakabel, reppen grens zoekgebied windmolens	24-05-23	J. van Mourik	J. Heinen
2.0	Aanpassingen n.a.v. overlap PO 21-03-2023	21-03-23	J. van Mourik	J. Heinen
1.0	Eerste versie	21-03-23	J. van Mourik	J. Heinen
0.0	Vanaf de veldtocht			

Project:
Natuurinrichting Autenasekade

Onderdeel:
Inrichtingsstekening

Opdrachtgever:
provincie Utrecht

Projectnummer: 092-22-BWZ

Bestandsnummer: 092-22-BWZ-001

Schaal: 1:1000

Formaat: A0

Fase: BESTIER

Werk: 01.01

Status: BEWAKEN

Tekeningstermin: 24-05-23

Gepland: J. van Mourik

Gecontroleerd: J. Heinen

Tekeningstermin: 24-05-23

Gepland: J. van Mourik

Gecontroleerd: J. Heinen