




Voorgevel
1 : 100

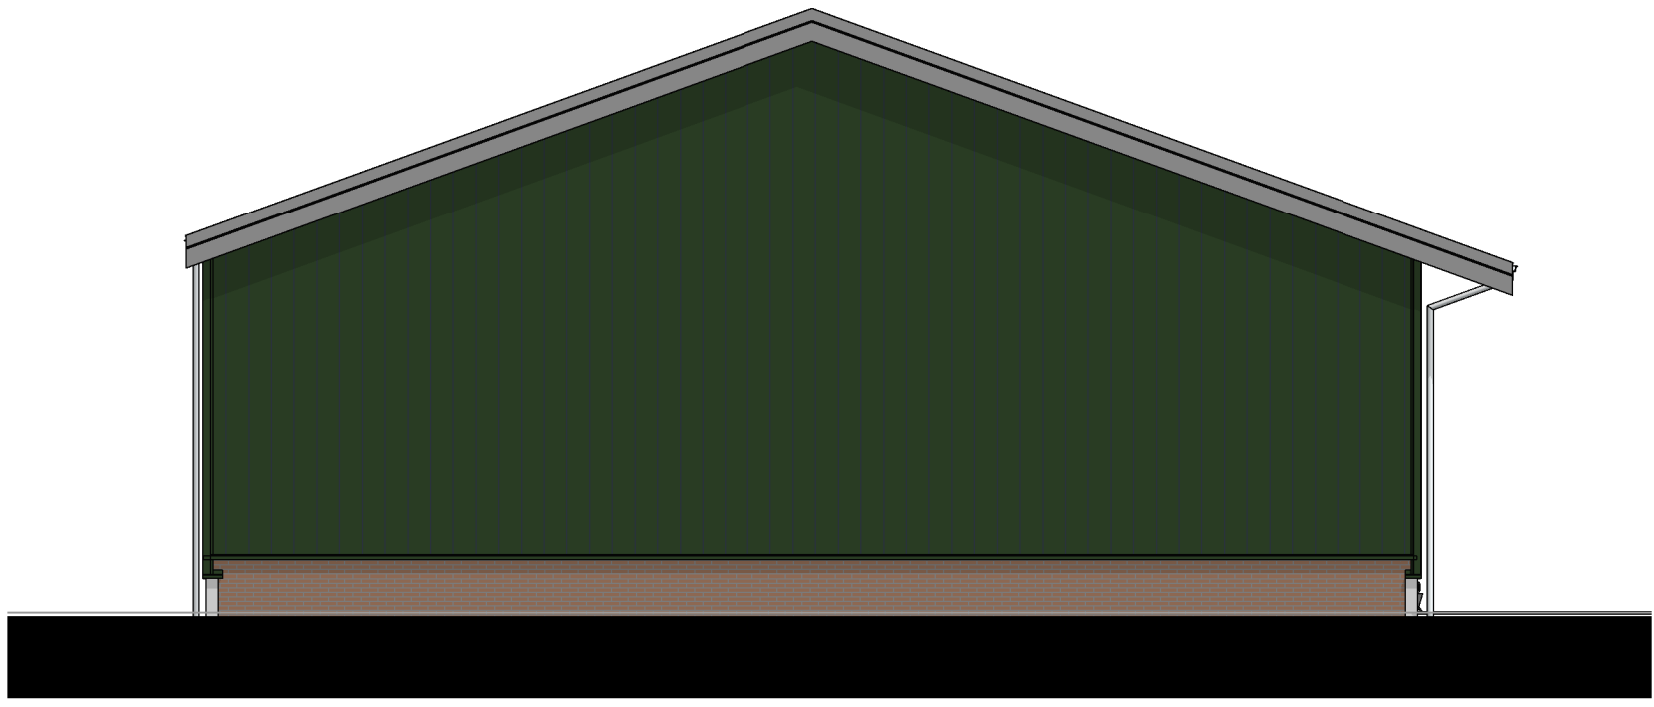


Linkergevel
1 : 100

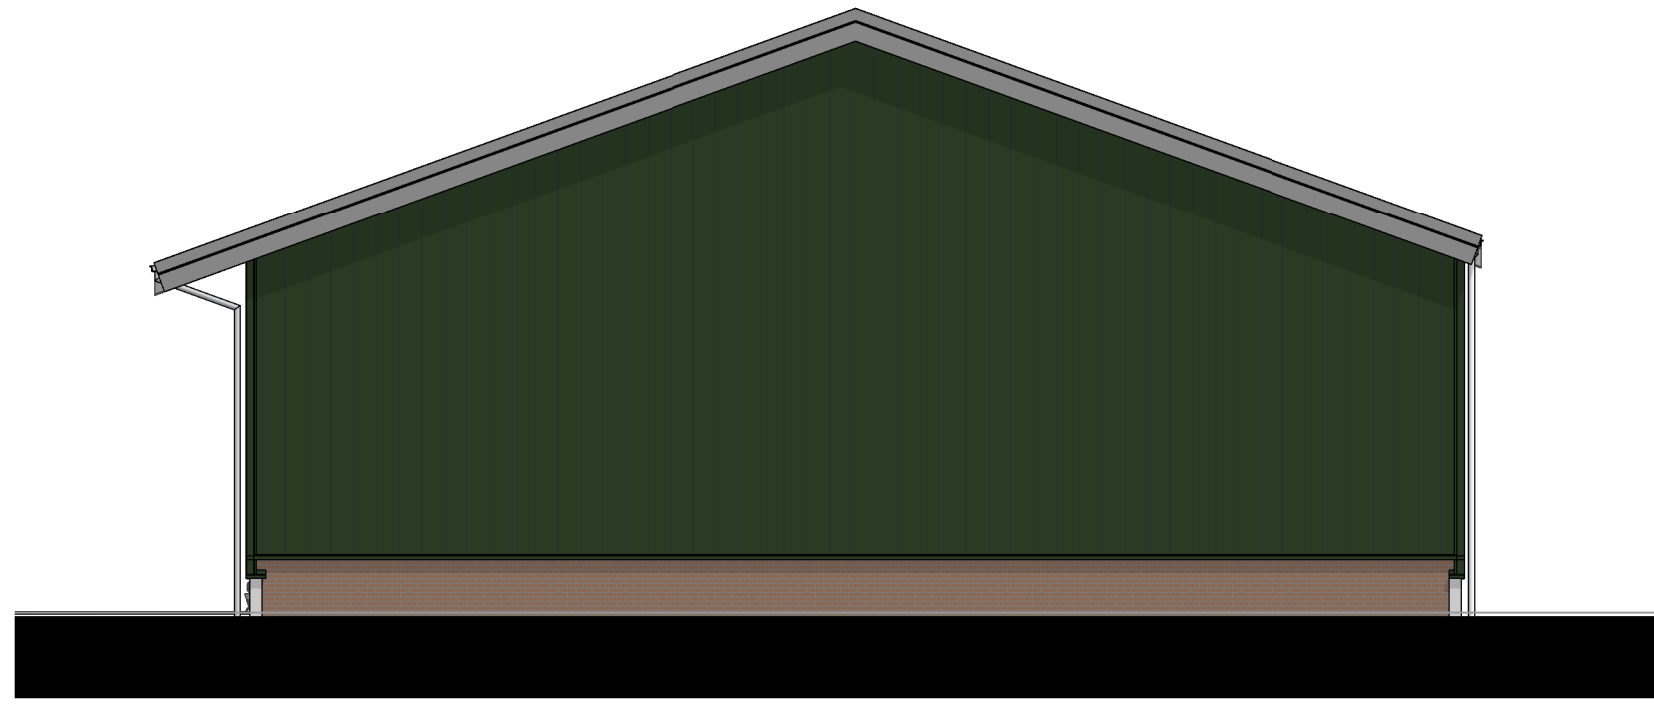


Rechtergevel
1 : 100

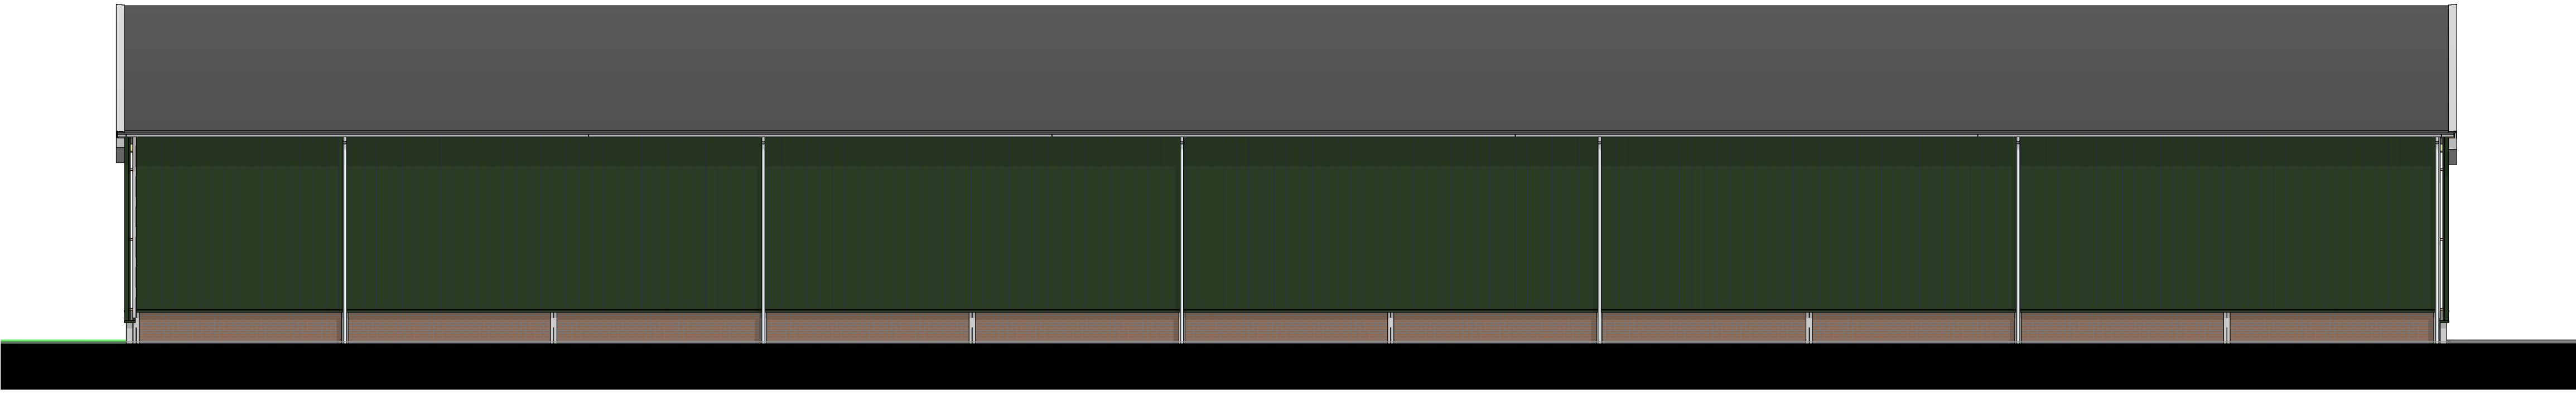


Achtergevel
1 : 100

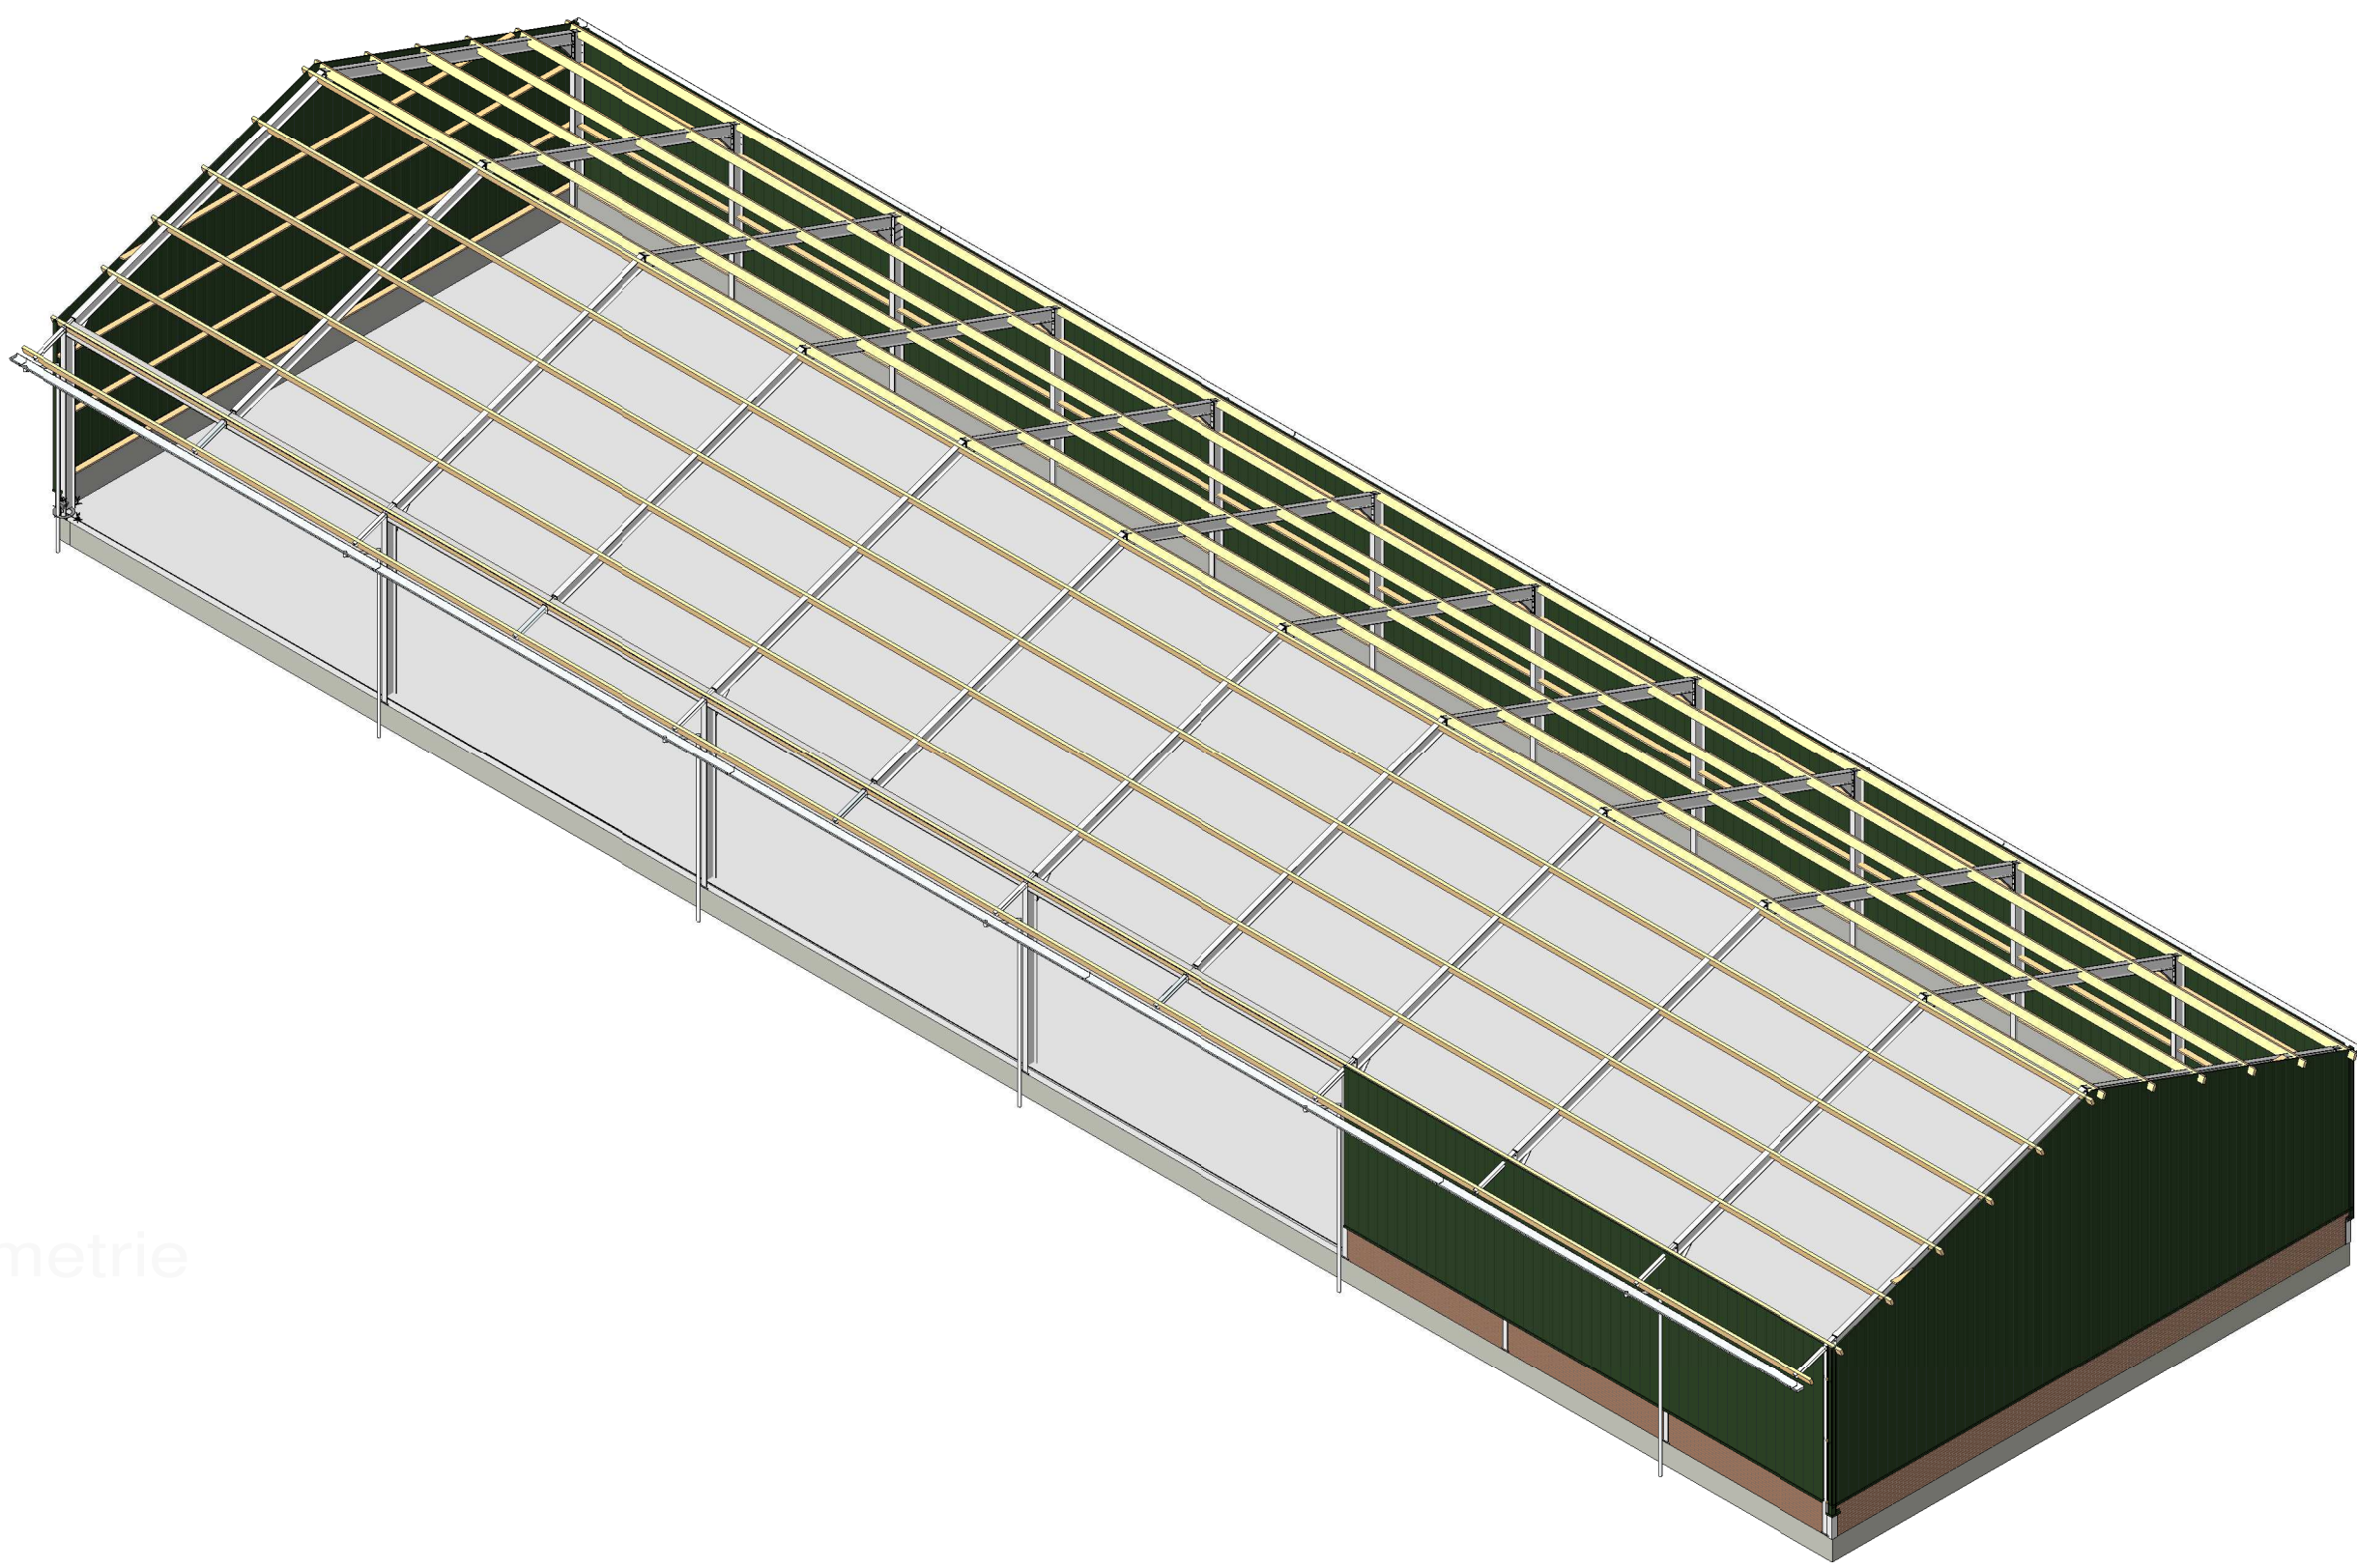

3D isometrie

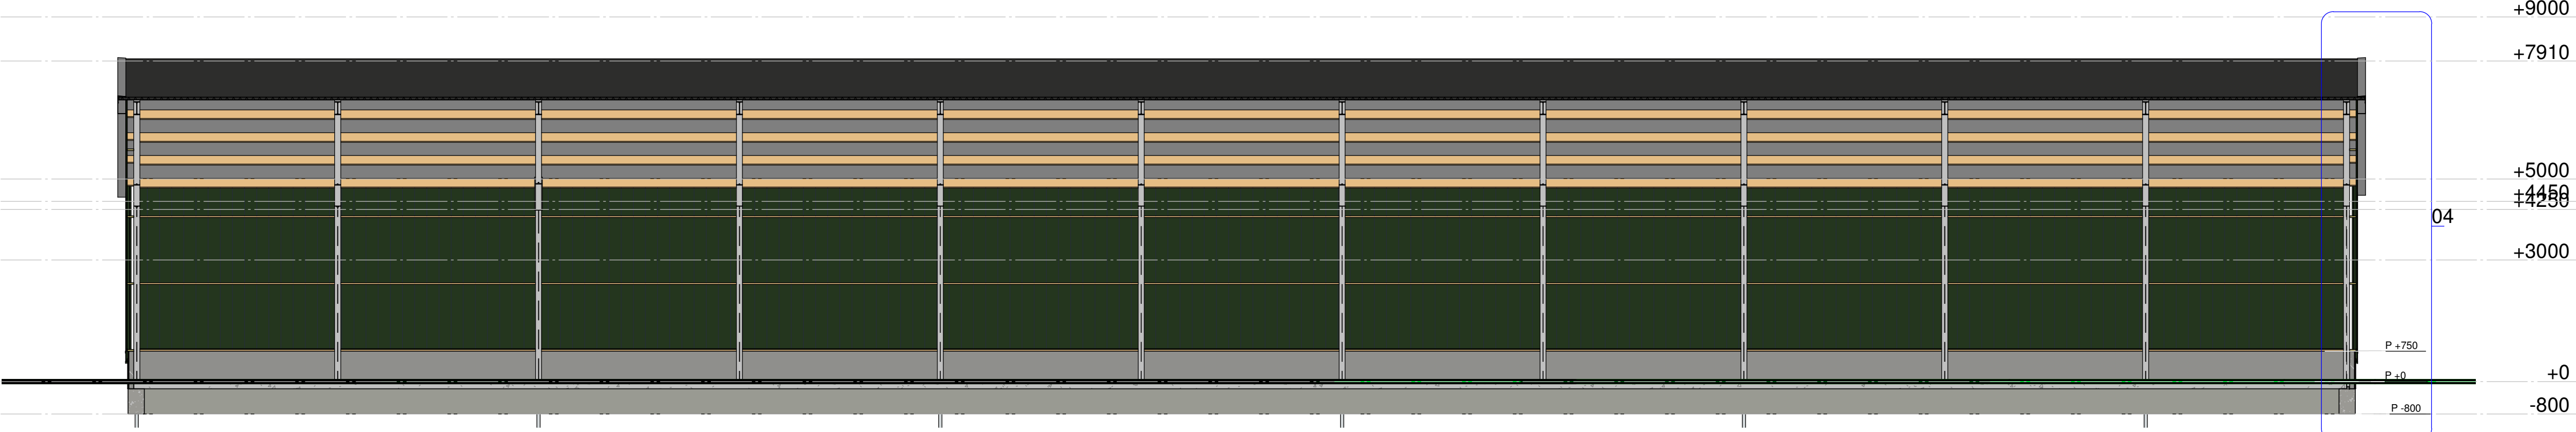

Doorsnede A-A
1 : 100

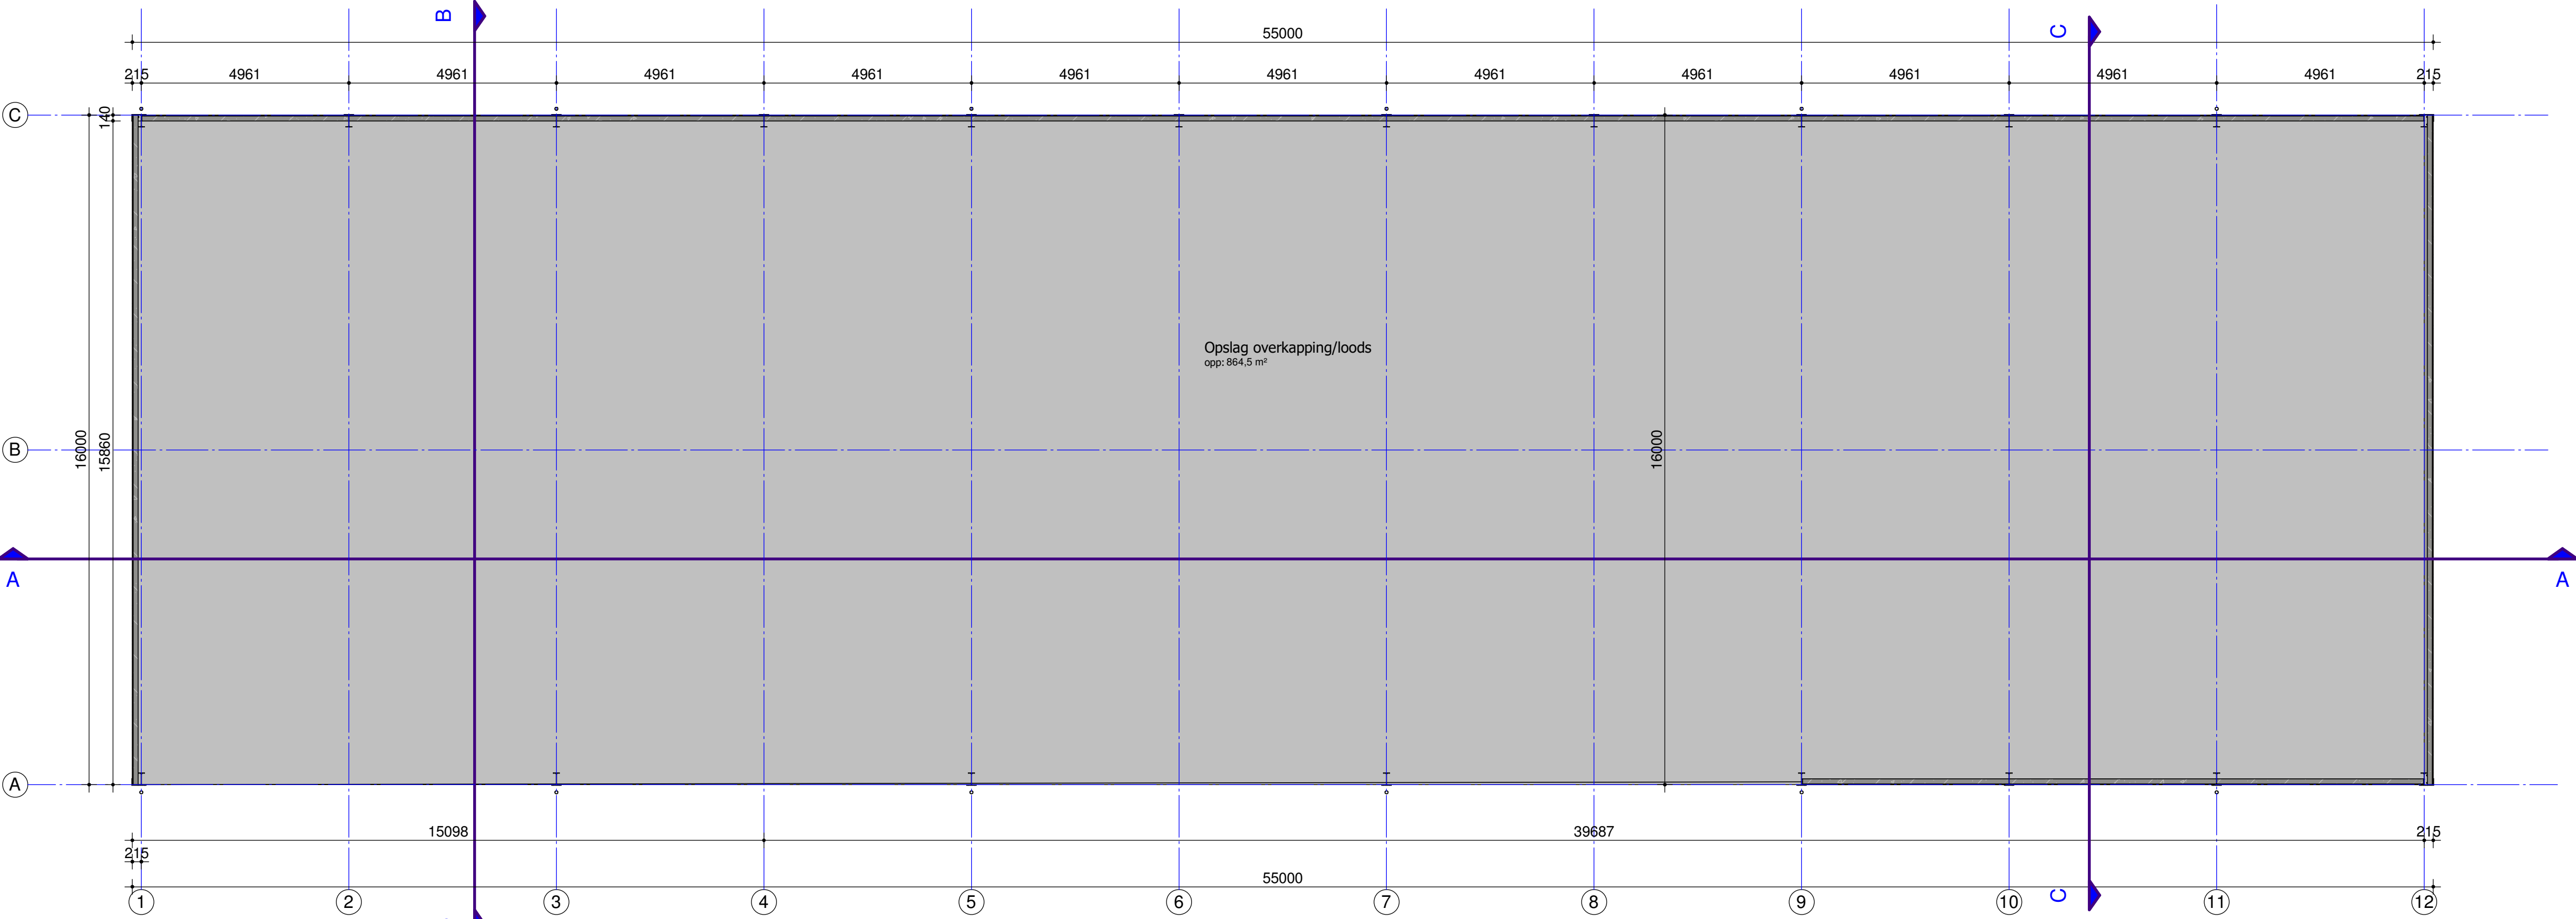

Plattegrond, gevels, doorsneden en 3D
1 : 100

ALGEMEEN

Alle beton-, hout- en staalconstructies volgens tekening en berekening constructeur.
Tekening uitsluitend bedoeld voor de aanvraag van een bouwvergunning.
Alle maten controleren in het werk!
Putten in overeenstemming met de Bouwtechnische Richtlijnen Mestbassins (B.R.M.)
en Handleiding Bouwtechnische Richtlijnen Mestbassins (H.B.R.M.).
Eventuele detaillering aanpassen aan bestaande situatie.



Installatie Emissie arm systeem volgens de voorschriften
behorende bij [nummer]
Ridering-systeem volgens opgave leverancier.

- de bijdrage tot de brandvoortplanting van de vloeren klasse T1 zijn bepaald volgens NEN 1775
- hemelwaterafvoer volgens NEN 3215
- elektrische installatie volgens NEN 1010 + aanvullingen
- al in het zicht blijvend hout geschaafd uitvoeren
- de stroomvoorziening geschiedt vanuit een meterkast in de bestaande bebouwing
- Al het installatiewerk volgens BRL 6001
- Alle materialen die in contact komen met water zijn behandeld tegen uitlozing
- rookdichtheid conform NEN 6075
- weerstand tegen brandoverslag en brandoverslag volgens NEN 6082
- een zijde van constructieonderdelen grenzend aan de binnenlucht, dienen een brandvoortplanting volgens de Europese Norm klasse B te bezitten
- een zijde van constructieonderdelen grenzend aan de binnenlucht, dienen een rookdichtheid van Euroklasse S2 te bezitten
- de bovenzijde van een vloer of trap grenzend aan de binnenlucht, dienen een rook-klasse van Euroklasse s11 te bezitten
- de bovenzijde van een vloer of trap grenzend aan de binnenlucht, dienen een volgens de Europese Norm klasse Dfl te bezitten
- een zijde van constructieonderdelen grenzend aan de buitenlucht, dienen een brandvoortplanting volgens de Europese Norm klasse D te bezitten
- elektrische leidingen en pijpsisolatie grenzend aan de binnenlucht, dienen een brandvoortplanting volgens de Europese Norm klasse D(ca) te bezitten
- elektrische leidingen grenzend aan de binnenlucht, dienen een rookdichtheid van Euroklasse S2(ca) te bezitten
- pijpsisolatie grenzend aan de binnenlucht, dient een brandvoortplanting volgens de Europese Norm klasse D1 te bezitten
- pijpsisolatie grenzend aan de binnenlucht, dient een rookdichtheid van Euroklasse S2(L) te bezitten

MATERIALEN

Onderwerp:	Soort materiaal:	Afmeting:	Kleur:
Enkele deur	Multiplex (d=40mm)	980x2315mm	Groen
Dubbele deur	Multiplex (d=40mm)	2x980x2315mm	Groen
Kozijnen	Hout	1000x800mm	Wit
Ramen	Hout	1000x800mm	Wit
Buitenwand (plint)	Baksteen metselwerk	Waalformaat	Rood
Buitenwand (gevel)	Stalen damwandbeplating	-----	Groen
Buitenwand (beplating)	Stalen damwandbeplating	-----	Groen
Voegwerk	Cement	-----	Licht grijs
Dak	Vezelcement golfplaten	-----	Antraciet
Windveer	Vezelcement plaat	-----	Antraciet
Ventilatiekoker	Kunststof	-----	Zwart
Dakgoot/h.w.a.	PVC	-----/e110	Grijs

RENVOL SITUATIE

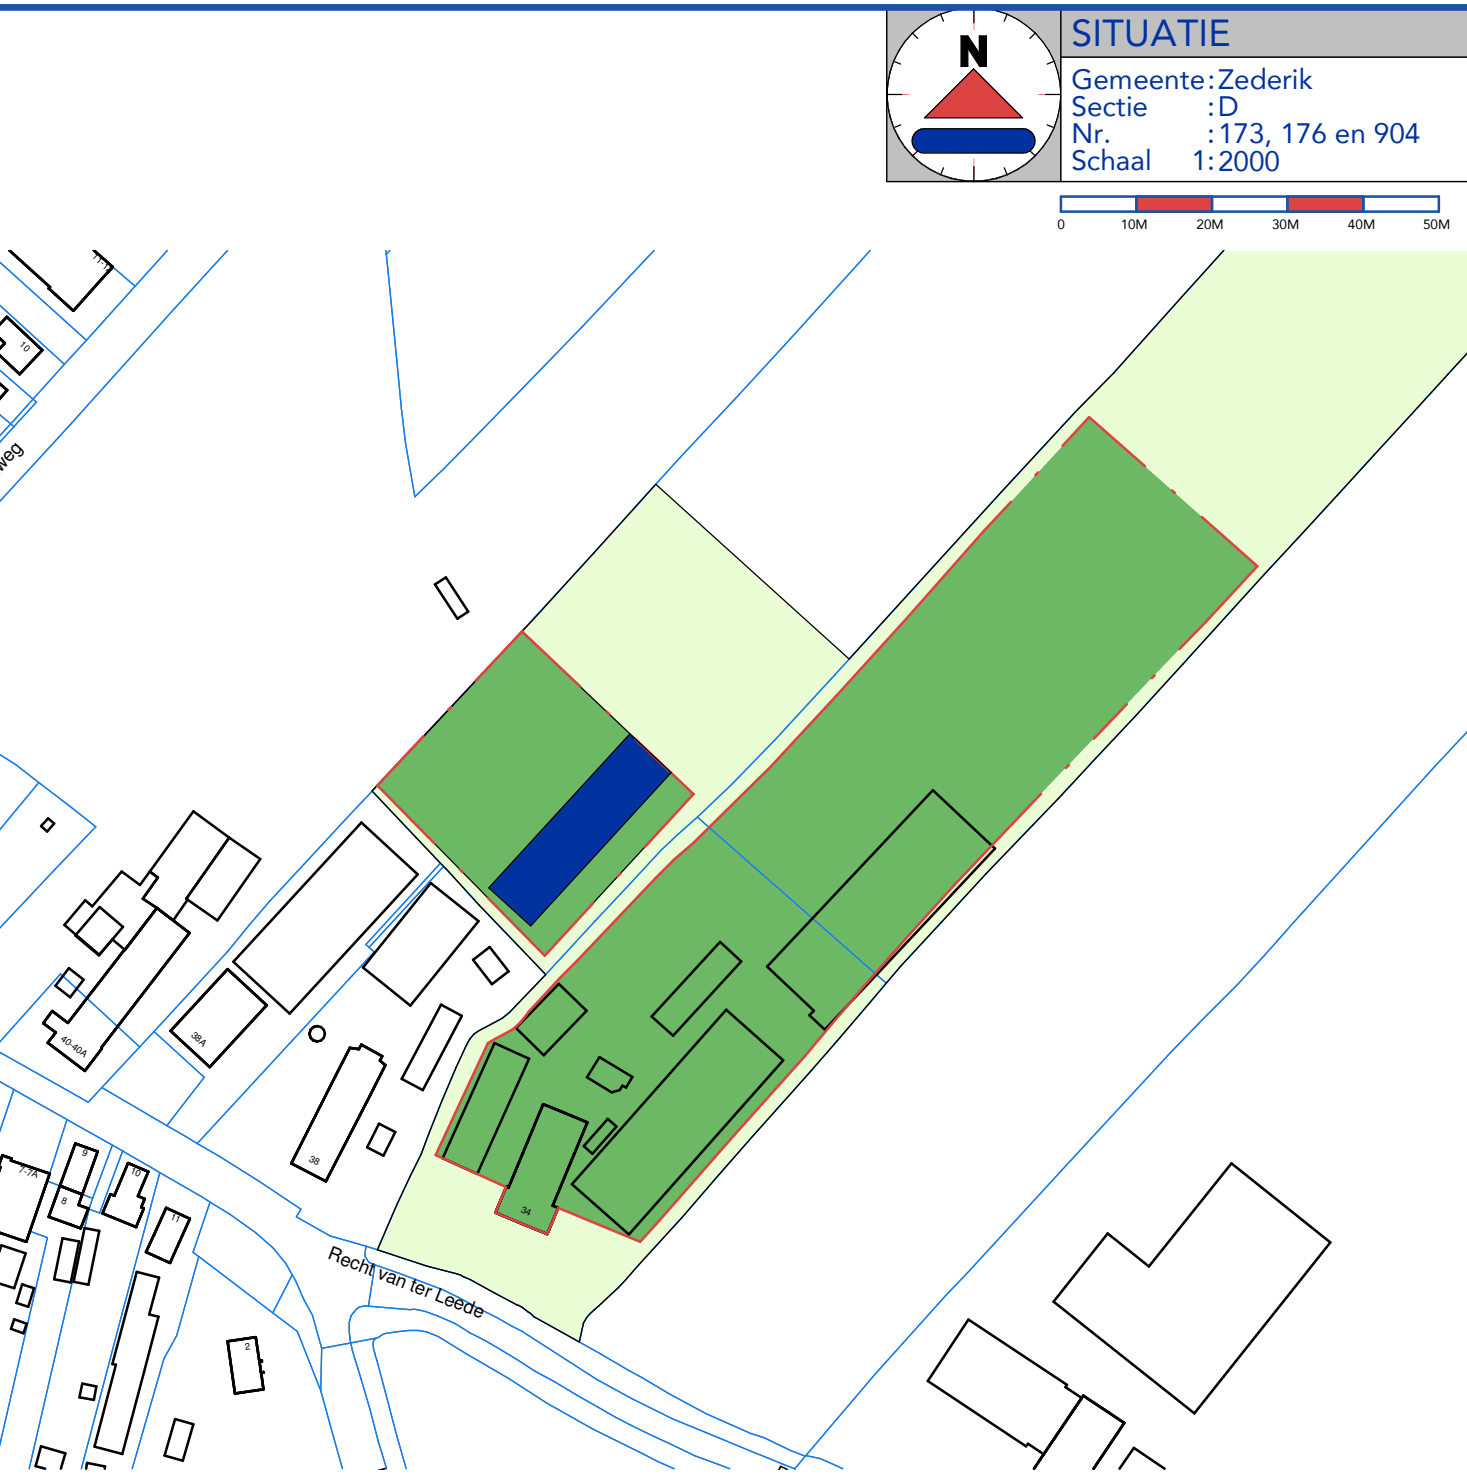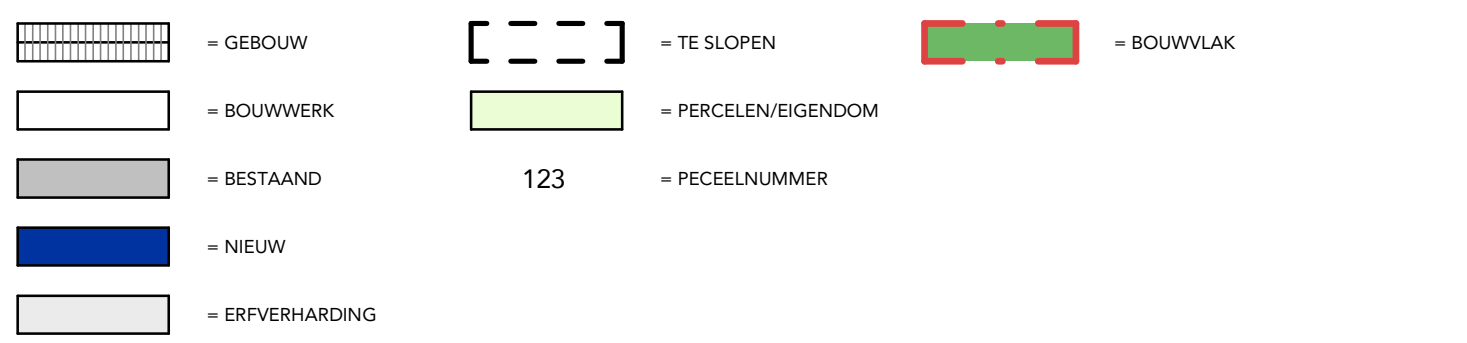

Constructies volgens opgave constructeur.

Alle maten in het werk controleren.

WERK:	Nieuwbouw loods	PROJECTNR:	5802OM101
ONDERWERP:	Plattegrond, gevels, doorsneden en 3D	BLADNUMMER:	B.1.01
PROJECTADRES:	Recht van ter Leede 34, 4245 KB LEERBROEK	PROJECTLEIDER:	A. Wentink
OPDRACHTGEVER:	Firma Hijkooop/Zaai	TEKENAAR:	N. Ruzendael
HANDTEKENING:	Recht van ter Leede 34 4245 KB LEERBROEK	DATUM:	22-02-2022
GEWILDE:		SCHAAL:	
