



DWP MW 458.+000M.

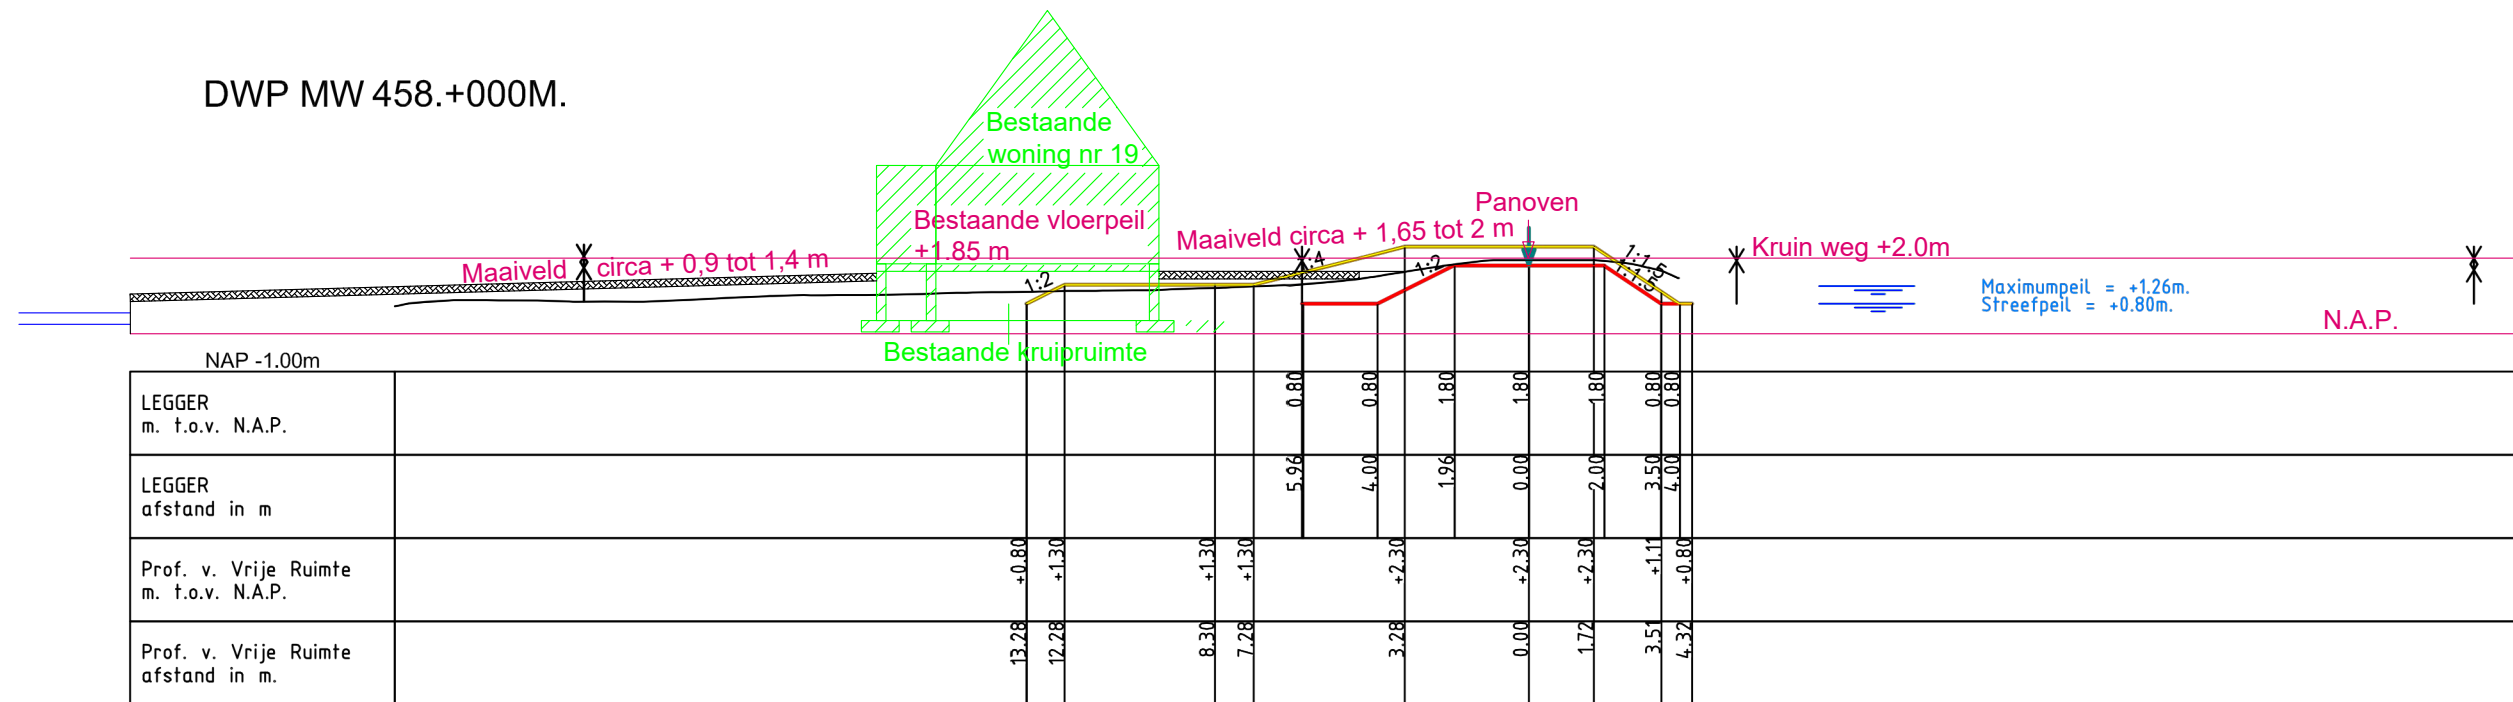

Bestaande situatie met onderlegger Waterschap Rivierenland (DWP MW 458.+000M.)

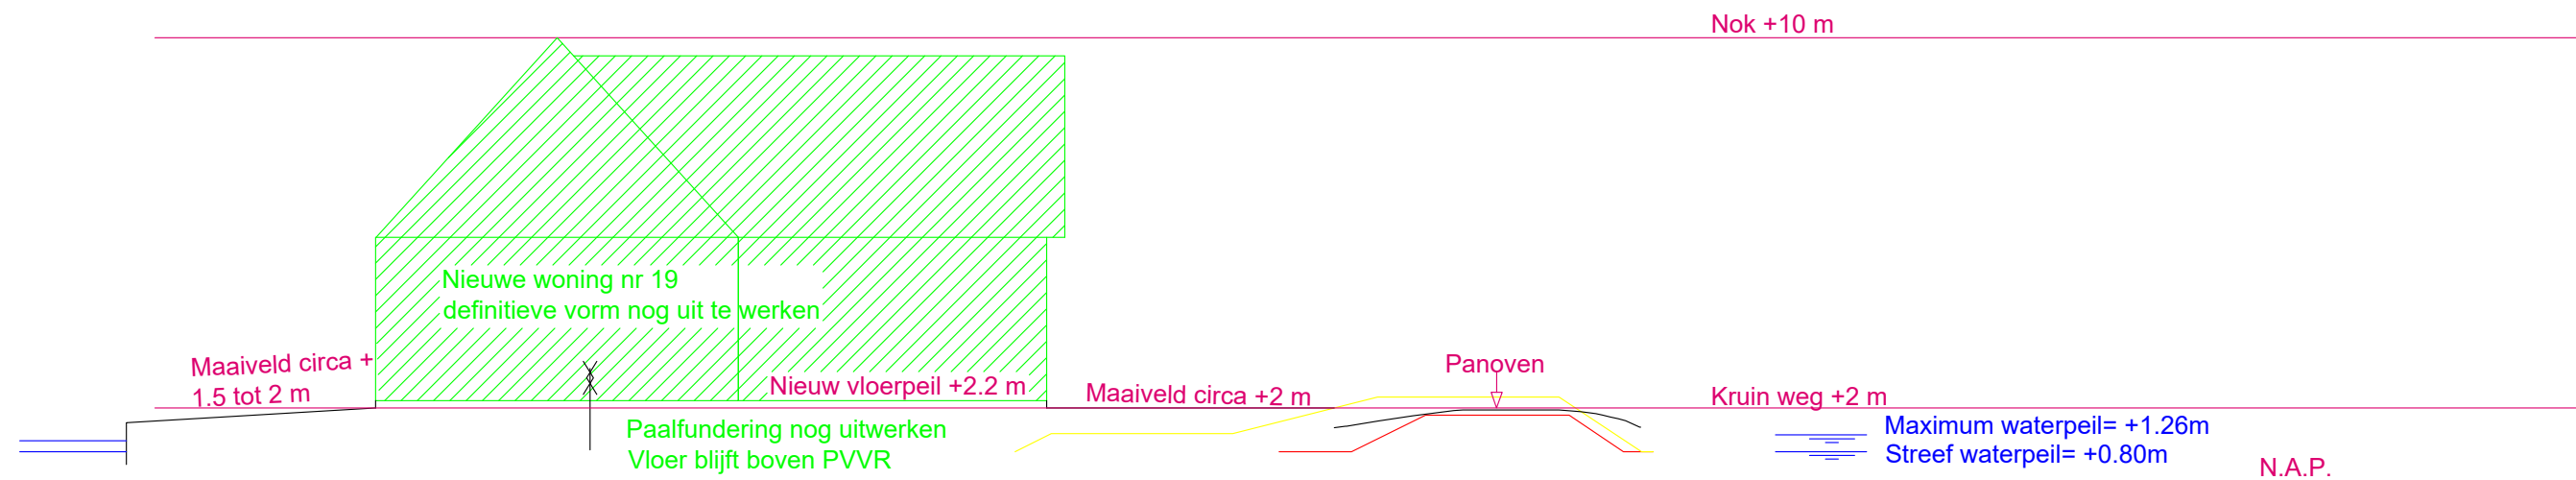

Nieuwe situatie

Panoven 19 Vianen
Schaal 1:200
Datum 27-8-2022