


Behoort bij het
van gemeente



nummer
ontwerp

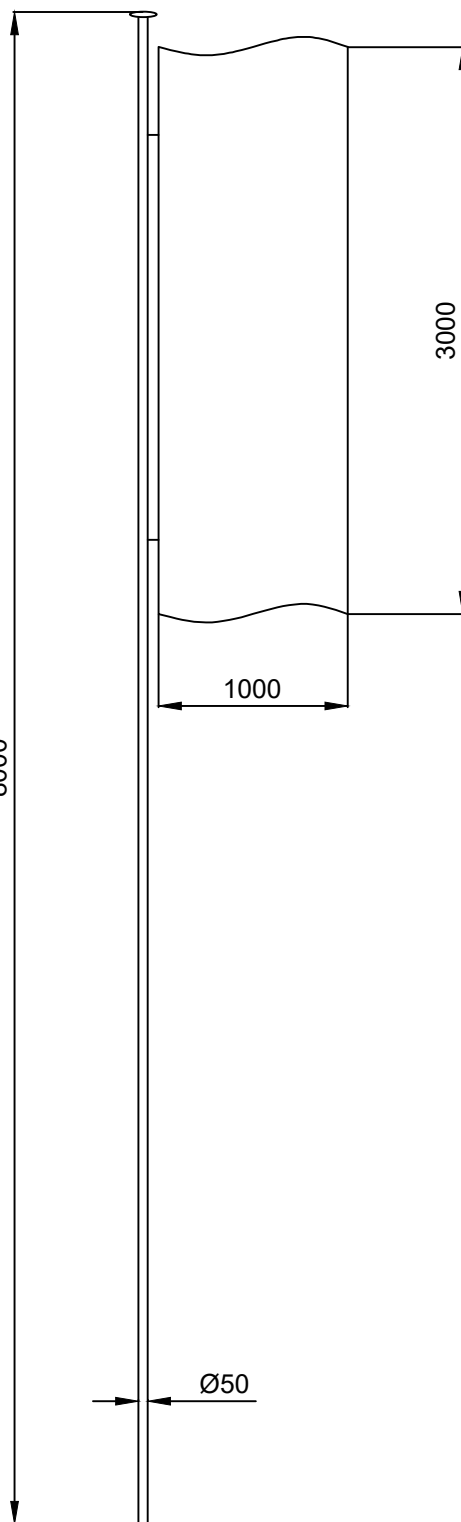

8000



00	09-03-2021	NSR	API	FIRST ISSUE
Revisie	Datum	Getekend door	Vrijgave door	Omschrijving
Omschrijving Flagpole Everfuel Hoeksche Waard site Amerikaanse projectie Schaal 1:40 Eenheid mm				
Burgemeester van Lierplein 73 3134 ZB Vlaardingen The Netherlands T: +31 (0)10 409 26 00 E: vlaardingen@viro.nl www.viro.nl Projectnummer 21172 Tekeningnummer -				
Getekend NSR		Vrijgave API		Blad 1/1
Datum 09-03-2021		Datum 09-03-2021		Formaat A4

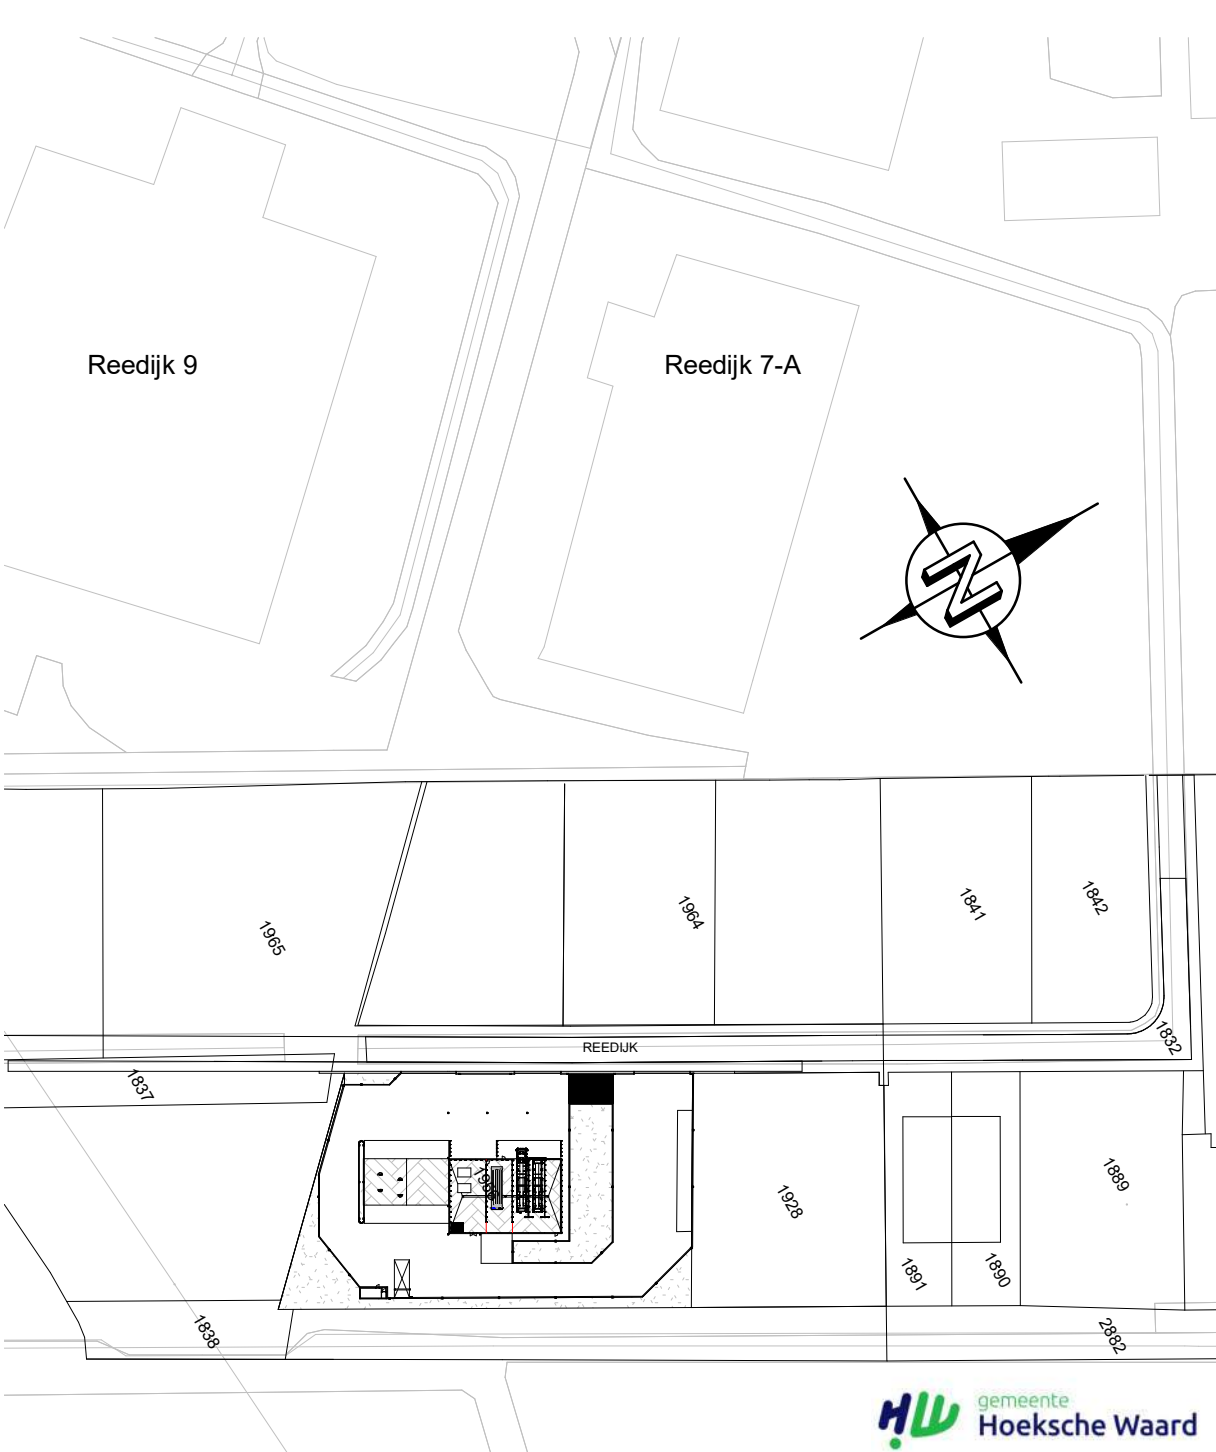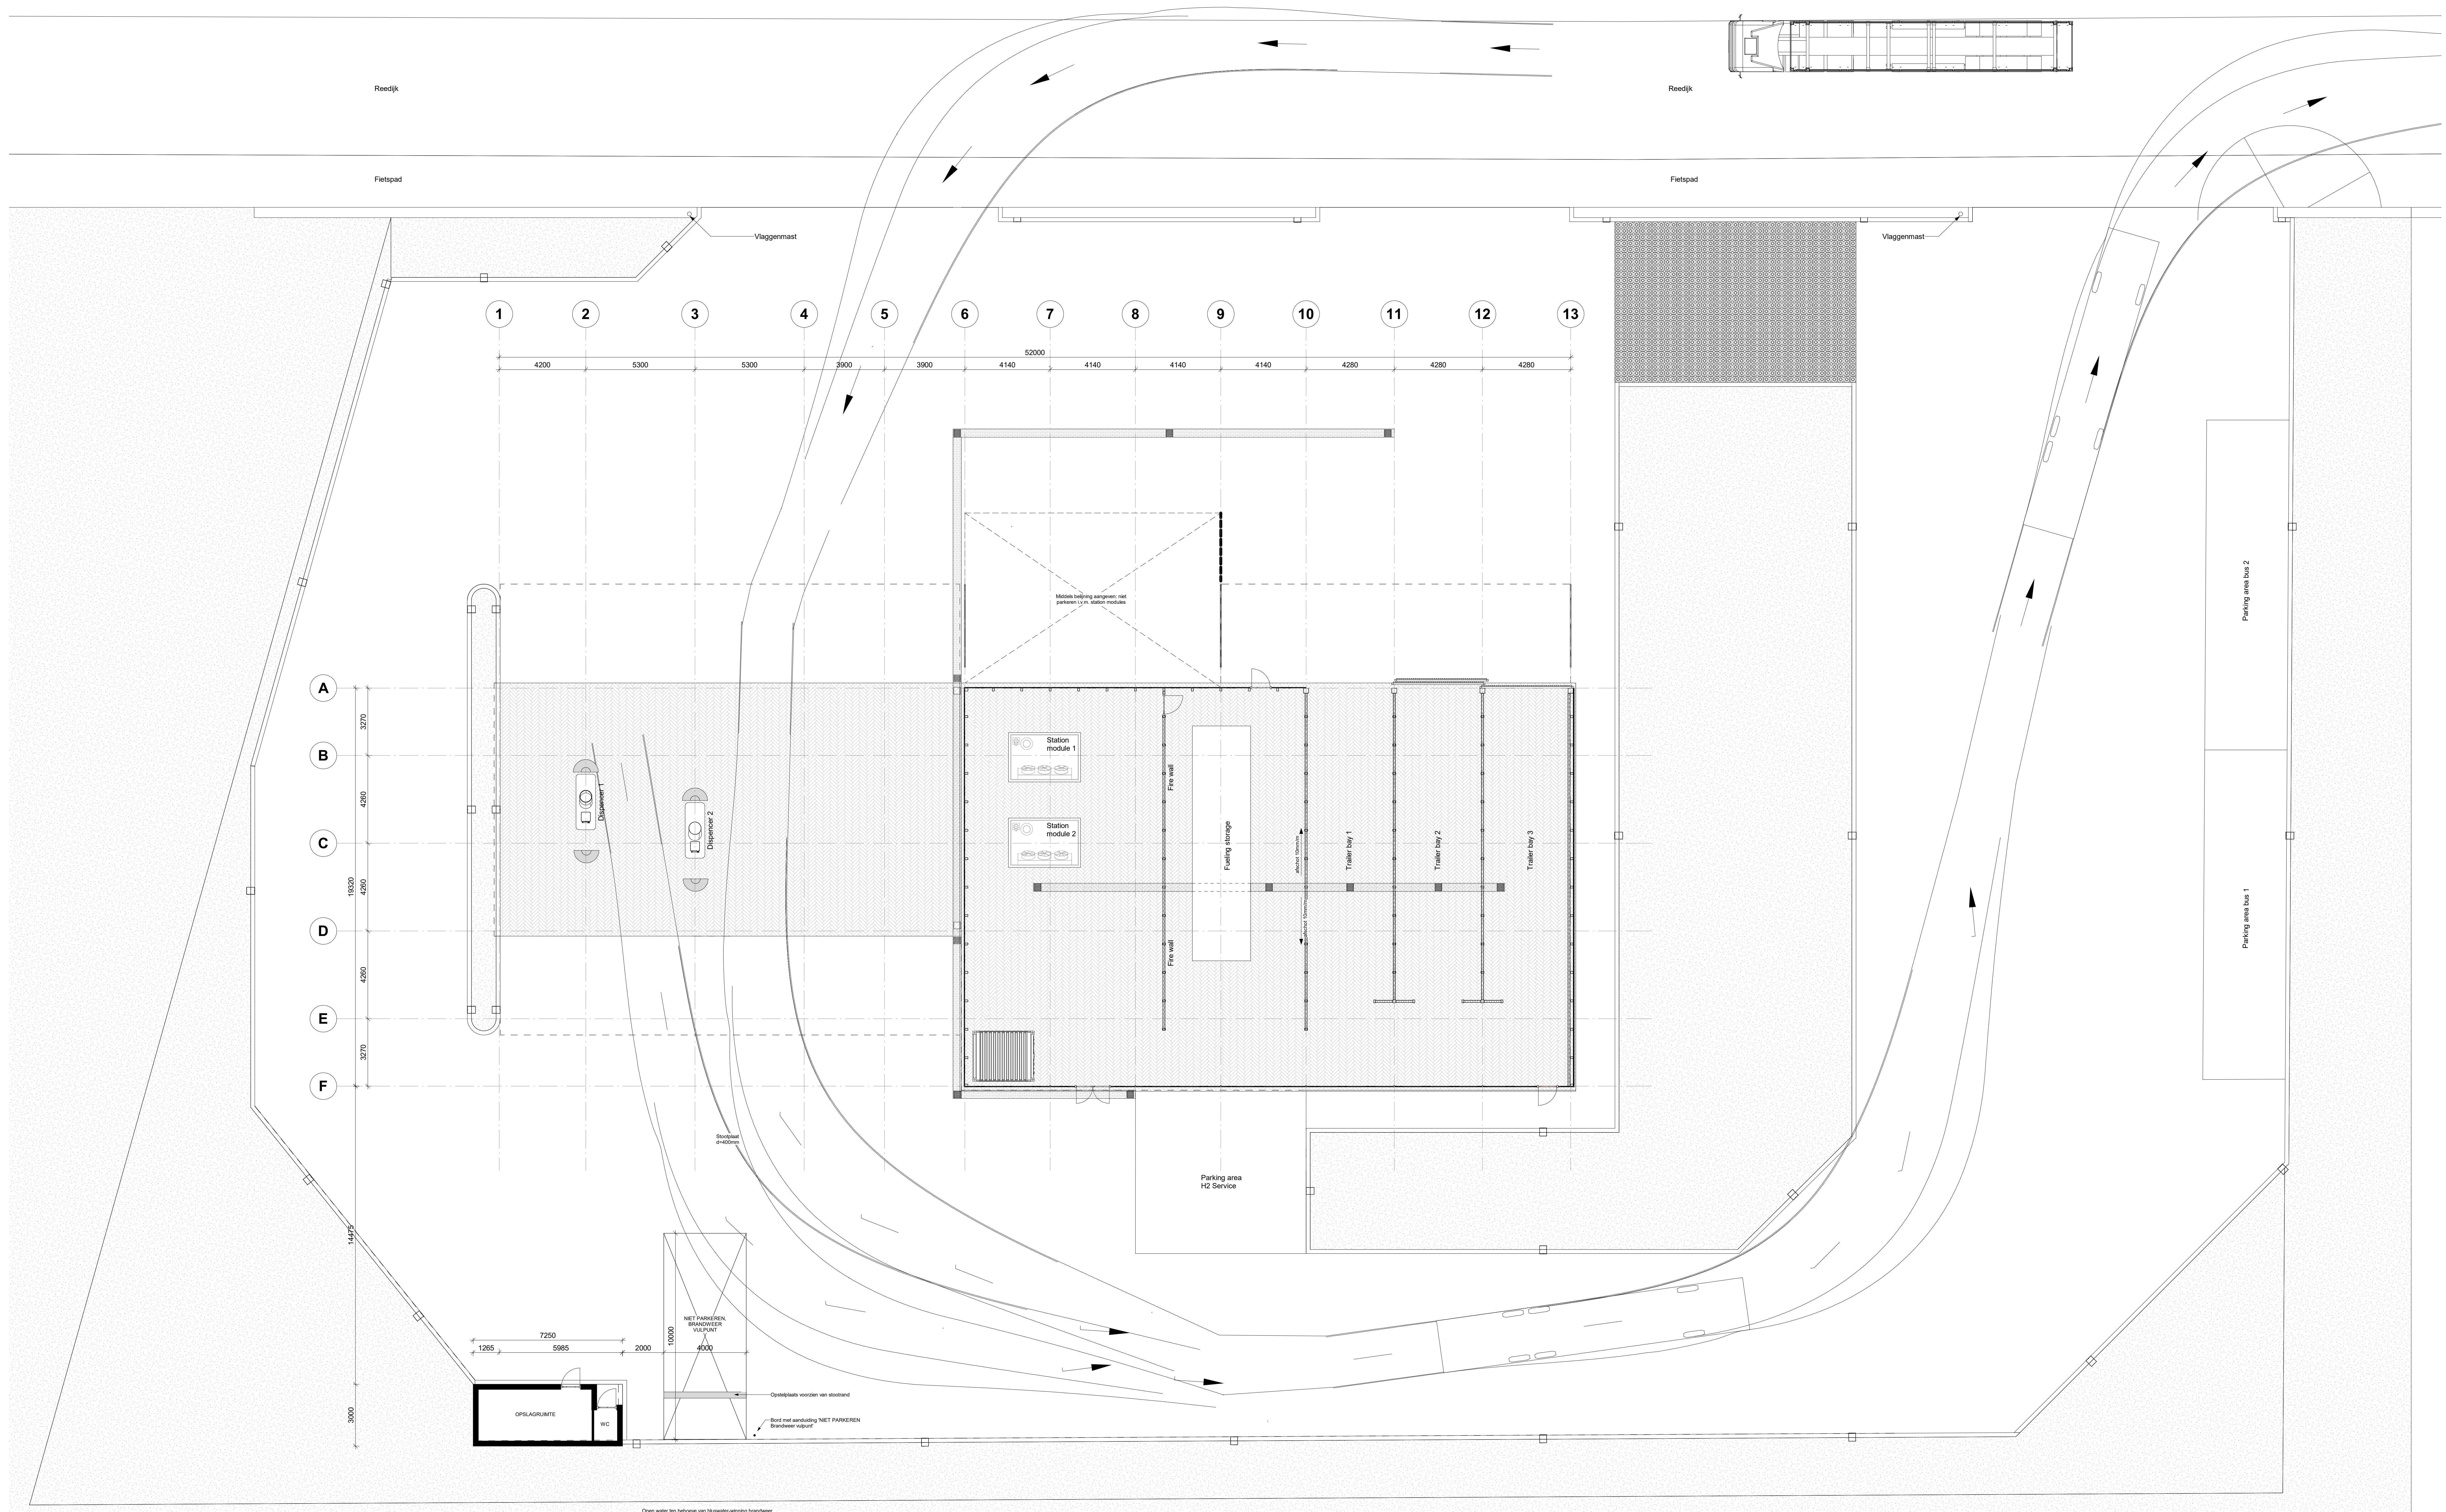


Situatietekening
1 : 2000


Legenda

- Renvoel materialen
- | | |
|---|-----------------------|
|  | Molgoot |
|  | Beton i.h.w.g./prefab |
|  | Straatwerk |
|  | Groenvoorziening |
|  | Contour stootplaten |

02	18-03-2021	RWK	MRS	Aankomst omgevingsvergunning			
01	11-03-2021	RWK	MRS	Aankomst omgevingsvergunning			
00	20-01-2021	CWN	IMRS	Definitief Ontwerp			
Project	Hydrogen Station Hoekse Waard			Opdrachtgever	Everlight AS De Hoefslag 45, 1421 Haringh, Den Haag		
Omgeving	Plattgrond Peil=0						
 the performance of technology				Schakel	Estimat	Status Inhouding	
				Project Nummer	mm	Definitief Ontwerp	
				1:100		Documentnummer	
Woningbouw 2021 17-01-2020 09:00 C. van der Wal C. van der Wal C. van der Wal				2172-02-02		1112	
				Datum	2021-01-02	IMRS	1/1
				Uitgegeven op	25-01-2021	Formaat A3	

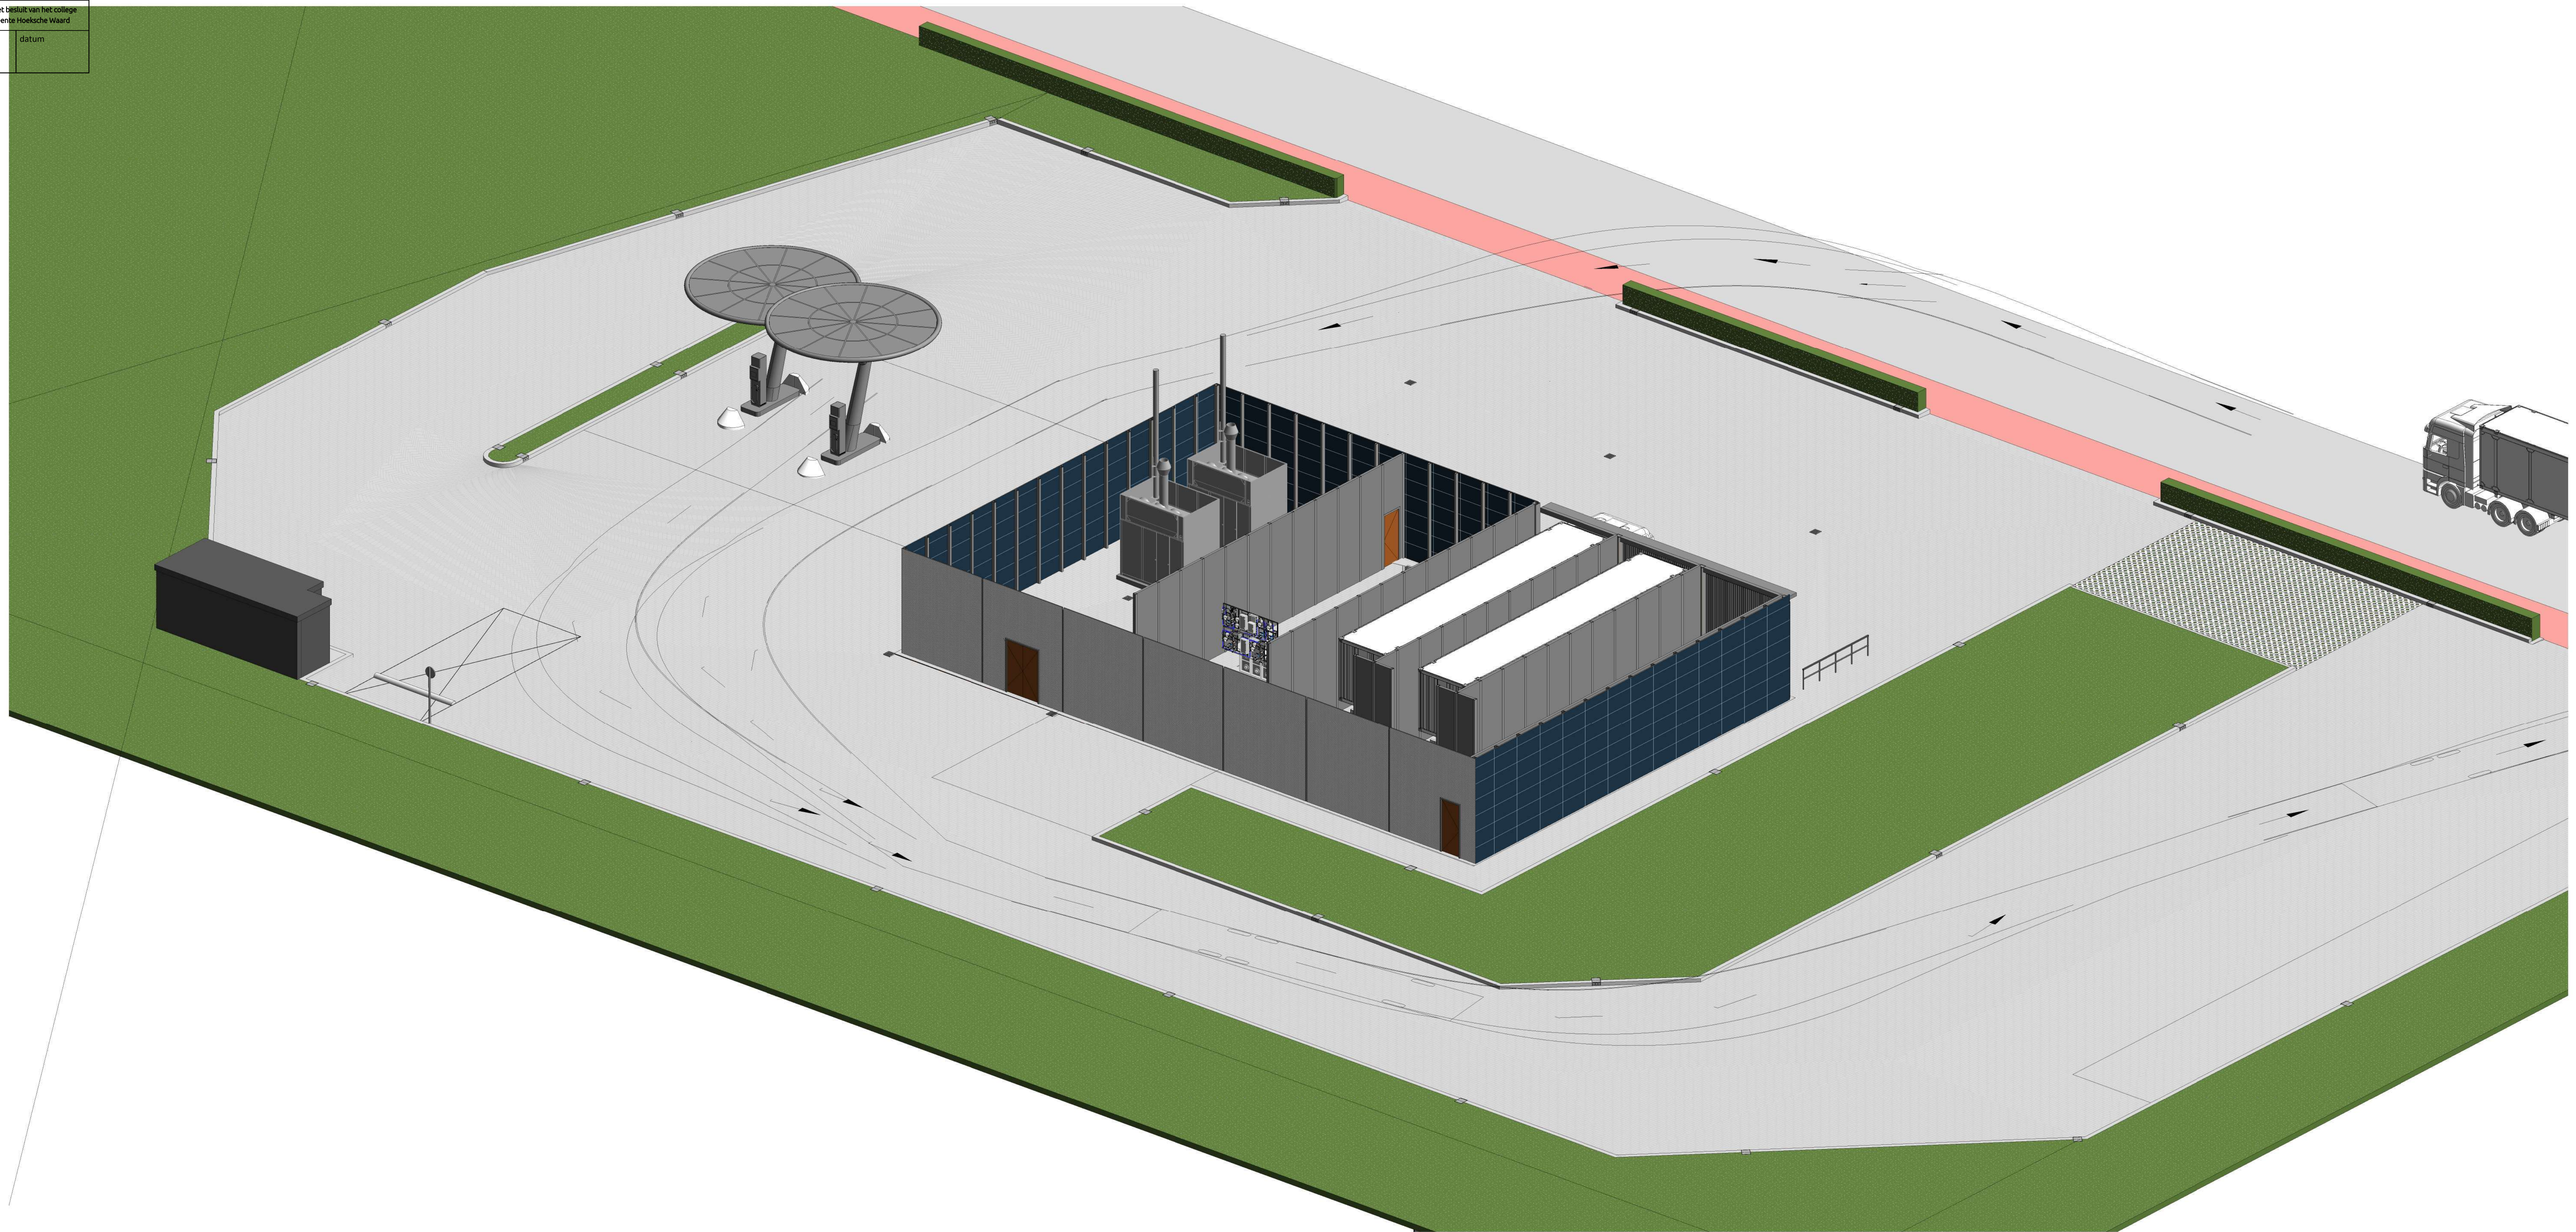

02	18-03-2021	RWK	MRS	Aanvullend omgevingsvergunning					
01	11-03-2021	RWK	MRS	Aanvullend omgevingsvergunning					
00	20-01-2021	CWN	MRS	Definitief ontwerp					
Revisie	Datum	Getekend	Vrgave	Omschrijving					
Project	Hydrogen Station Hoeksche Waard			Opdrachtgever	Everfuel A/S 0st Højtkvej 4A, 7400 Herning, Denmark				
Omschrijving	3D Overzicht								
 <i>the performance of technology</i>				Schaal	Eenheid mm	Status tekening			
				Projectnummer		Documentnummer			
				21172-02		1141			
				Getekend	CWN	Vrgave	MRS	Blaad	1/1
				Datum	20-01-2021	Datum	25-01-2021	Formaat	A1-
Vielerveen 35° 6824 RE Arnhem Nederland				T: +31 26 3530 500 F: +31 26 3530 501 E: info@viro.nl www.viro.nl					

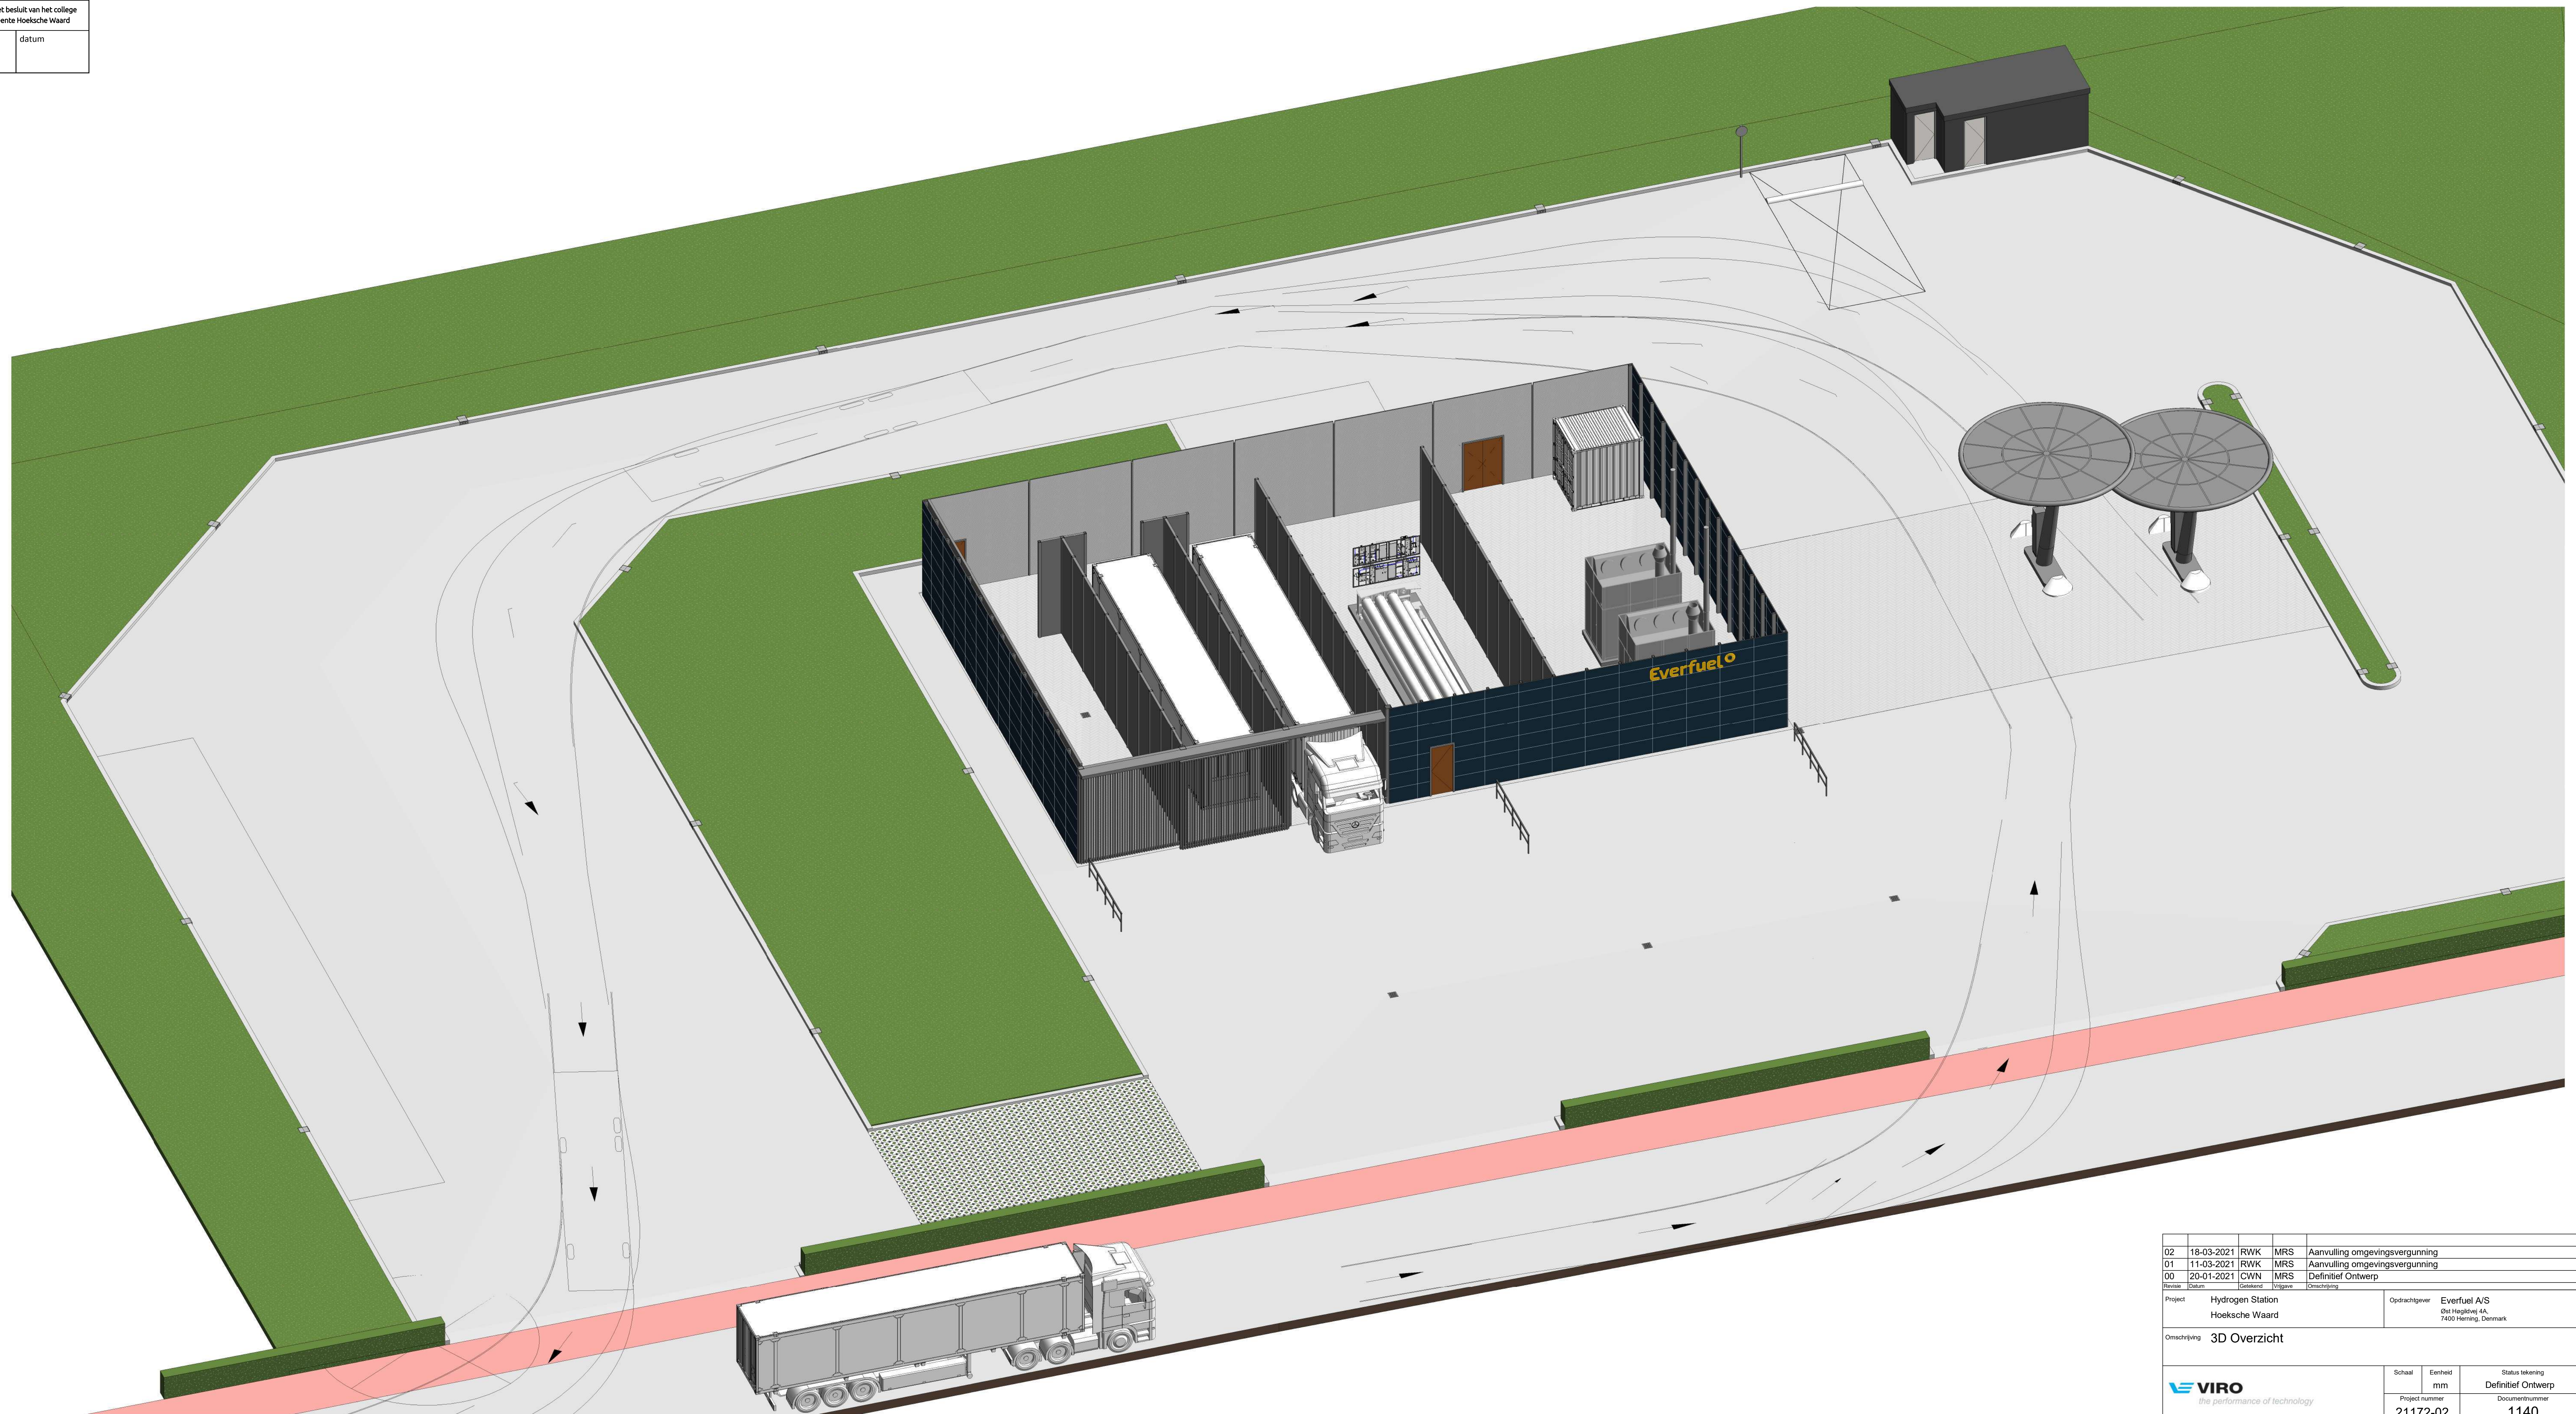

02	18-03-2021	RWK	MRS	Aanvulling omgevingsvergunning	
01	11-03-2021	RWK	MRS	Aanvulling omgevingsvergunning	
00	20-01-2021	CWN	MRS	Definitief Ontwerp	
Revisie	Datum	Getekend	Vrijgave	Omschrijving	
Project	Hydrogen Station Hoeksche Waard			Opdrachtgever	Everfuel A/S Øst Højtektvej 4A, 7400 Herning, Denmark
Omschrijving	3D Overzicht				




the performance of technology


Vrijgave 35°
4824 BE Amheim
Nederland

T: +31 26 3530 500
F: +31 26 3530 501
E: amheim@viro.nl
www.viro.nl

Schaal	Eenhed mm	Status tekening
Project nummer		Documentnummer
21172-02		1140
Getekend	CWN	MRS
Datum	20-01-2021	Datum 25-01-2021
	Vrijgave	Blad 1/1 Formaat A1-

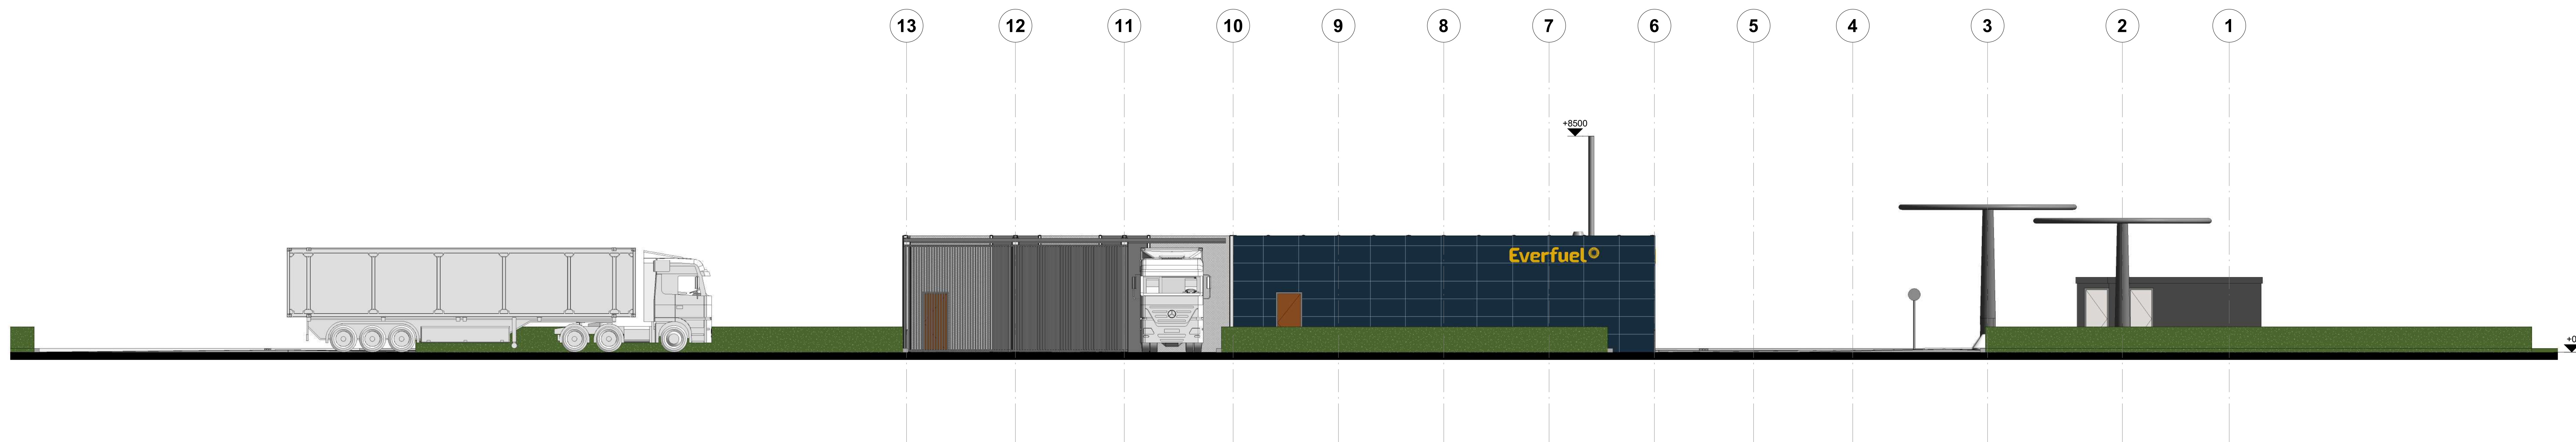

Noordzijde
1 : 100

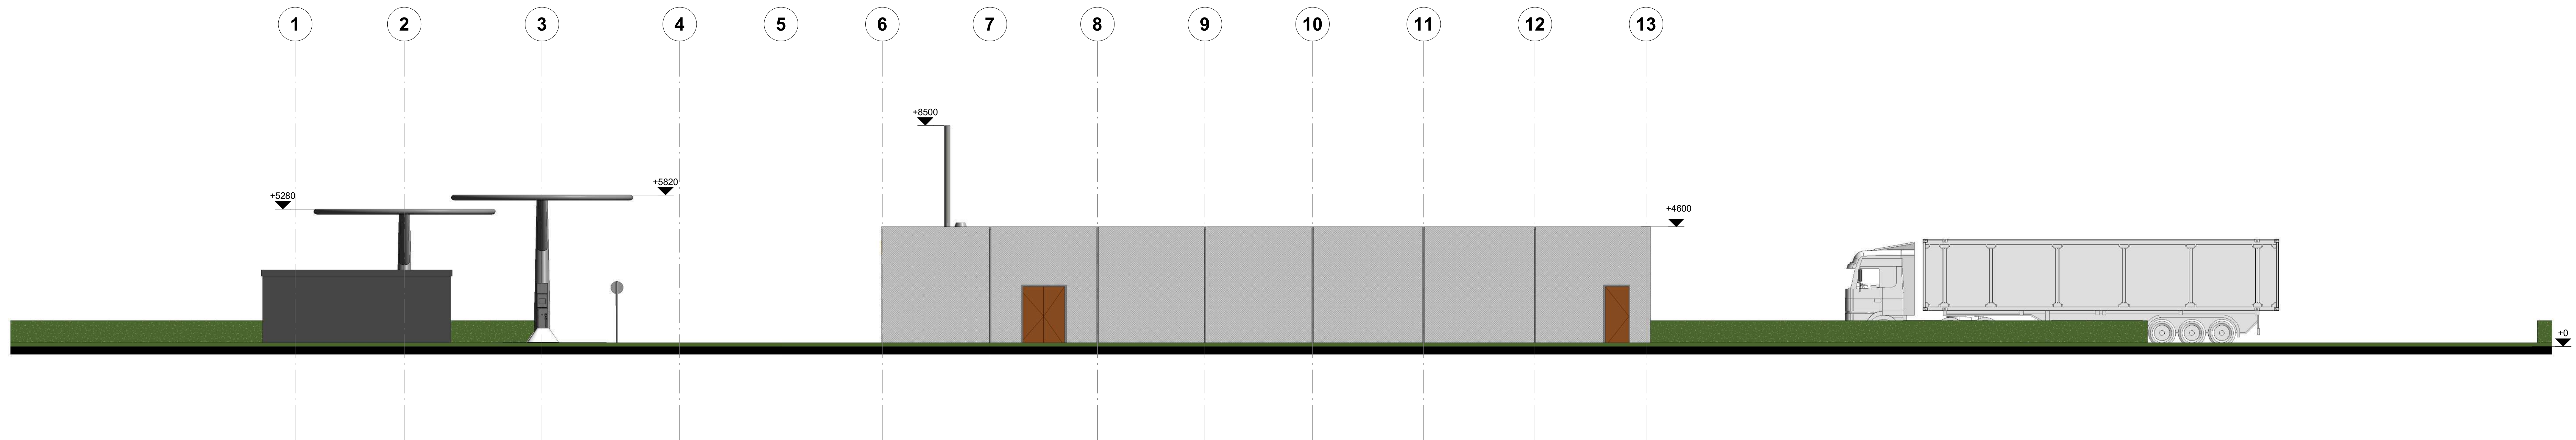

Zuidzijde
1 : 100

02	18-03-2021	RWK	MRS	Aanvulling omgevingsvergunning				
01	11-03-2021	RWK	MRS	Aanvulling omgevingsvergunning				
00	20-01-2021	CWN	MRS	Definitief Ontwerp				
Revisie	Datum	Getekend	Vrijgave	Omschrijving				
Project	Hydrogen Station Hoeksche Waard			Oprichting/gever	Everfuel A/S Øst Højtkvej 4A, 7400 Herning, Denmark			
Omschrijving	Aanzichten Noord en zuid							

 <i>the performance of technology</i>	Schaal	Eenhed	Status tekening				
	1:100	mm	Definitief Ontwerp				
	Project nummer		Documentnummer				
	21172-02		1120				
	Getekend	CWN	Vrijgave	Datum	MRS	Blad	1/1
21-01-2021		25-01-2021				Formaat	A1
T: +31 26 3530 500 F: +31 26 3530 501 E: amien@viro.nl www.viro.nl							