










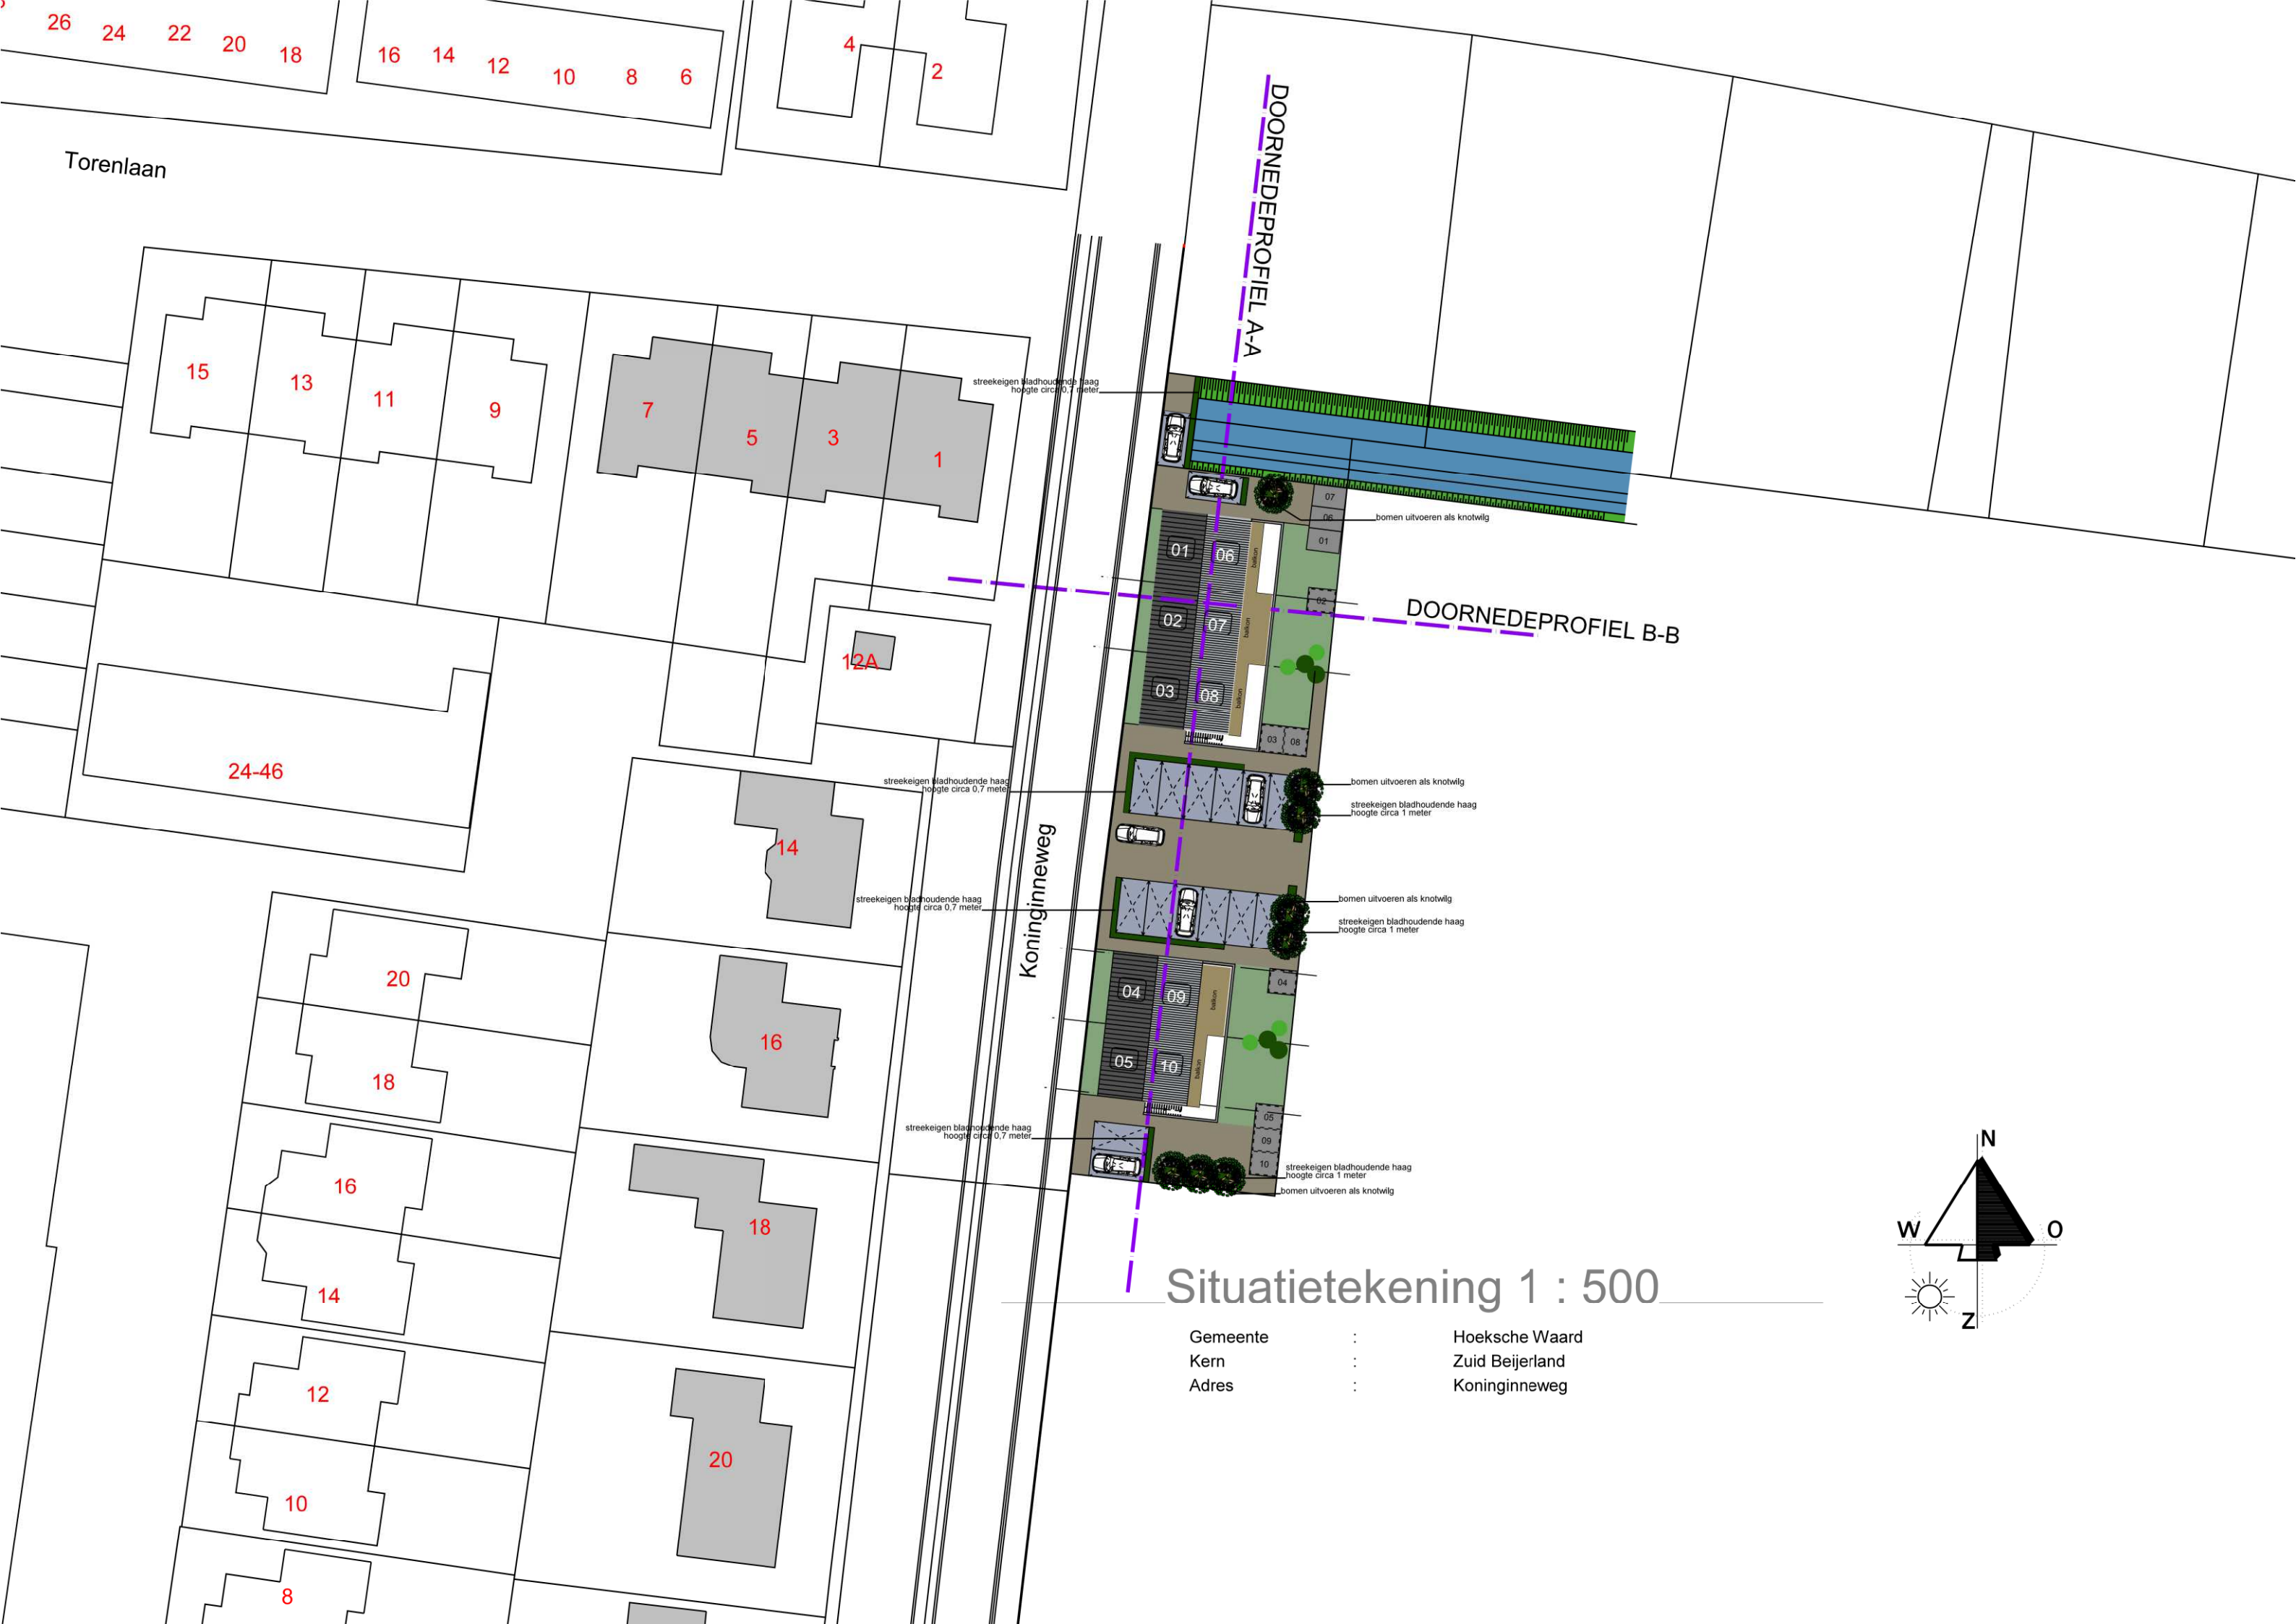

Situatietekening 1 : 500

Gemeente : Hoeksche Waard
Kern : Zuid Beijerland
Adres : Koninginneweg



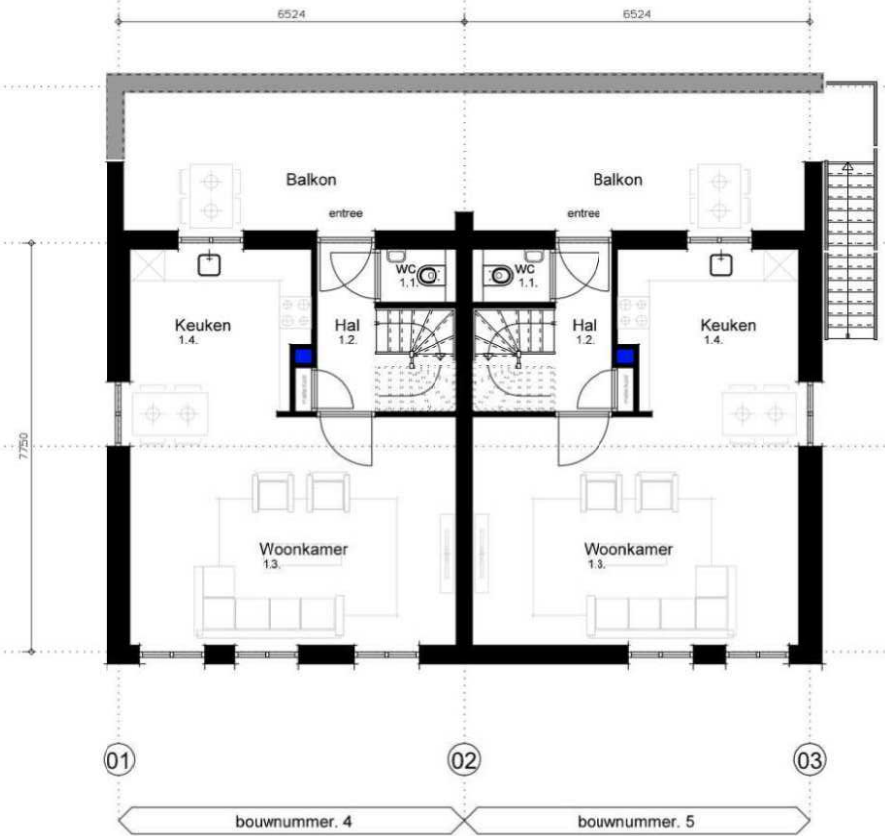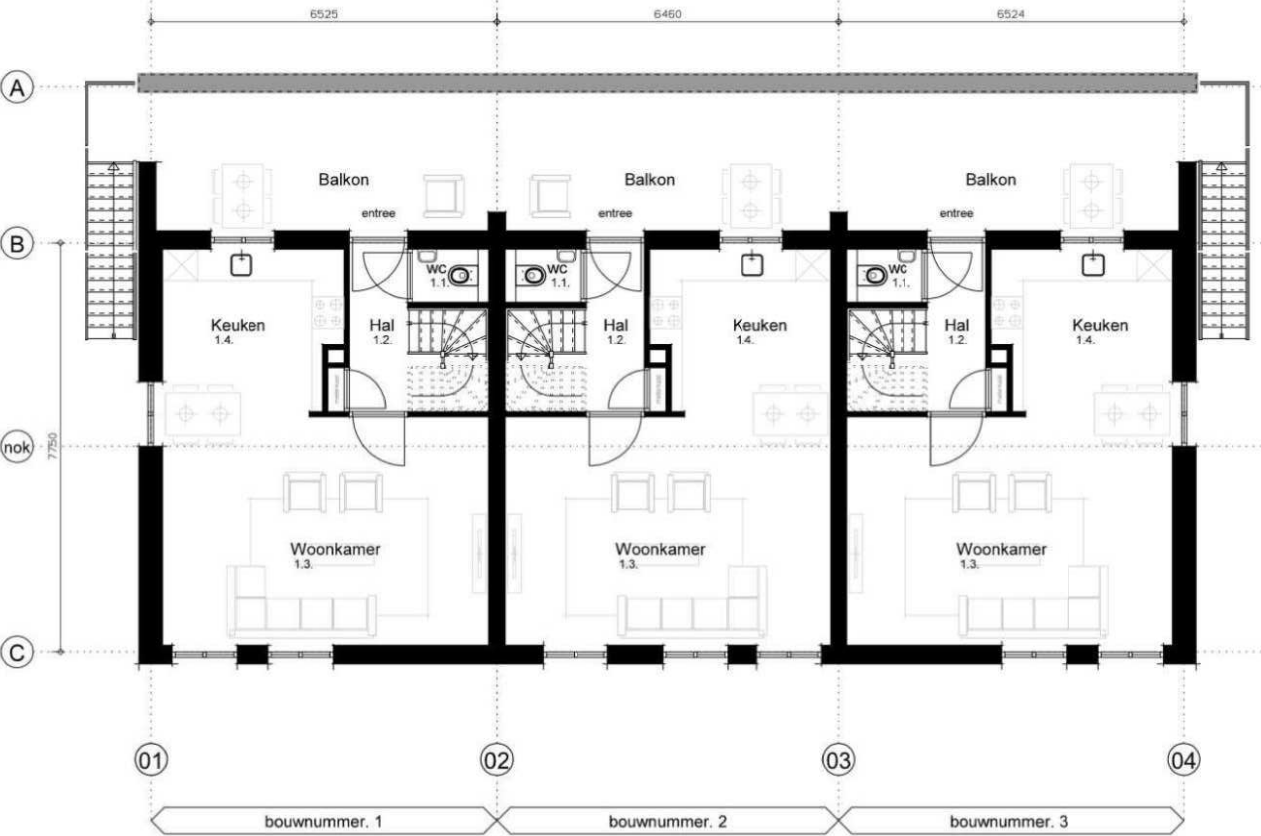





DOORSNEDEPROFIEL B-B



DOORSNEDEPROFIEL A-A

