

wijziging	datum	beschrijving	tek.
-----------	-------	--------------	------

opdrachtgever De heer en mevrouw Konstapel

onderwerp Bestektekening

Groothuisbouw BV

onderdeel Principe details

datum 09-12-2022

getekend SMK

verkoper SK


schaal 1:5


projectnummer

3348

tekening

PD01

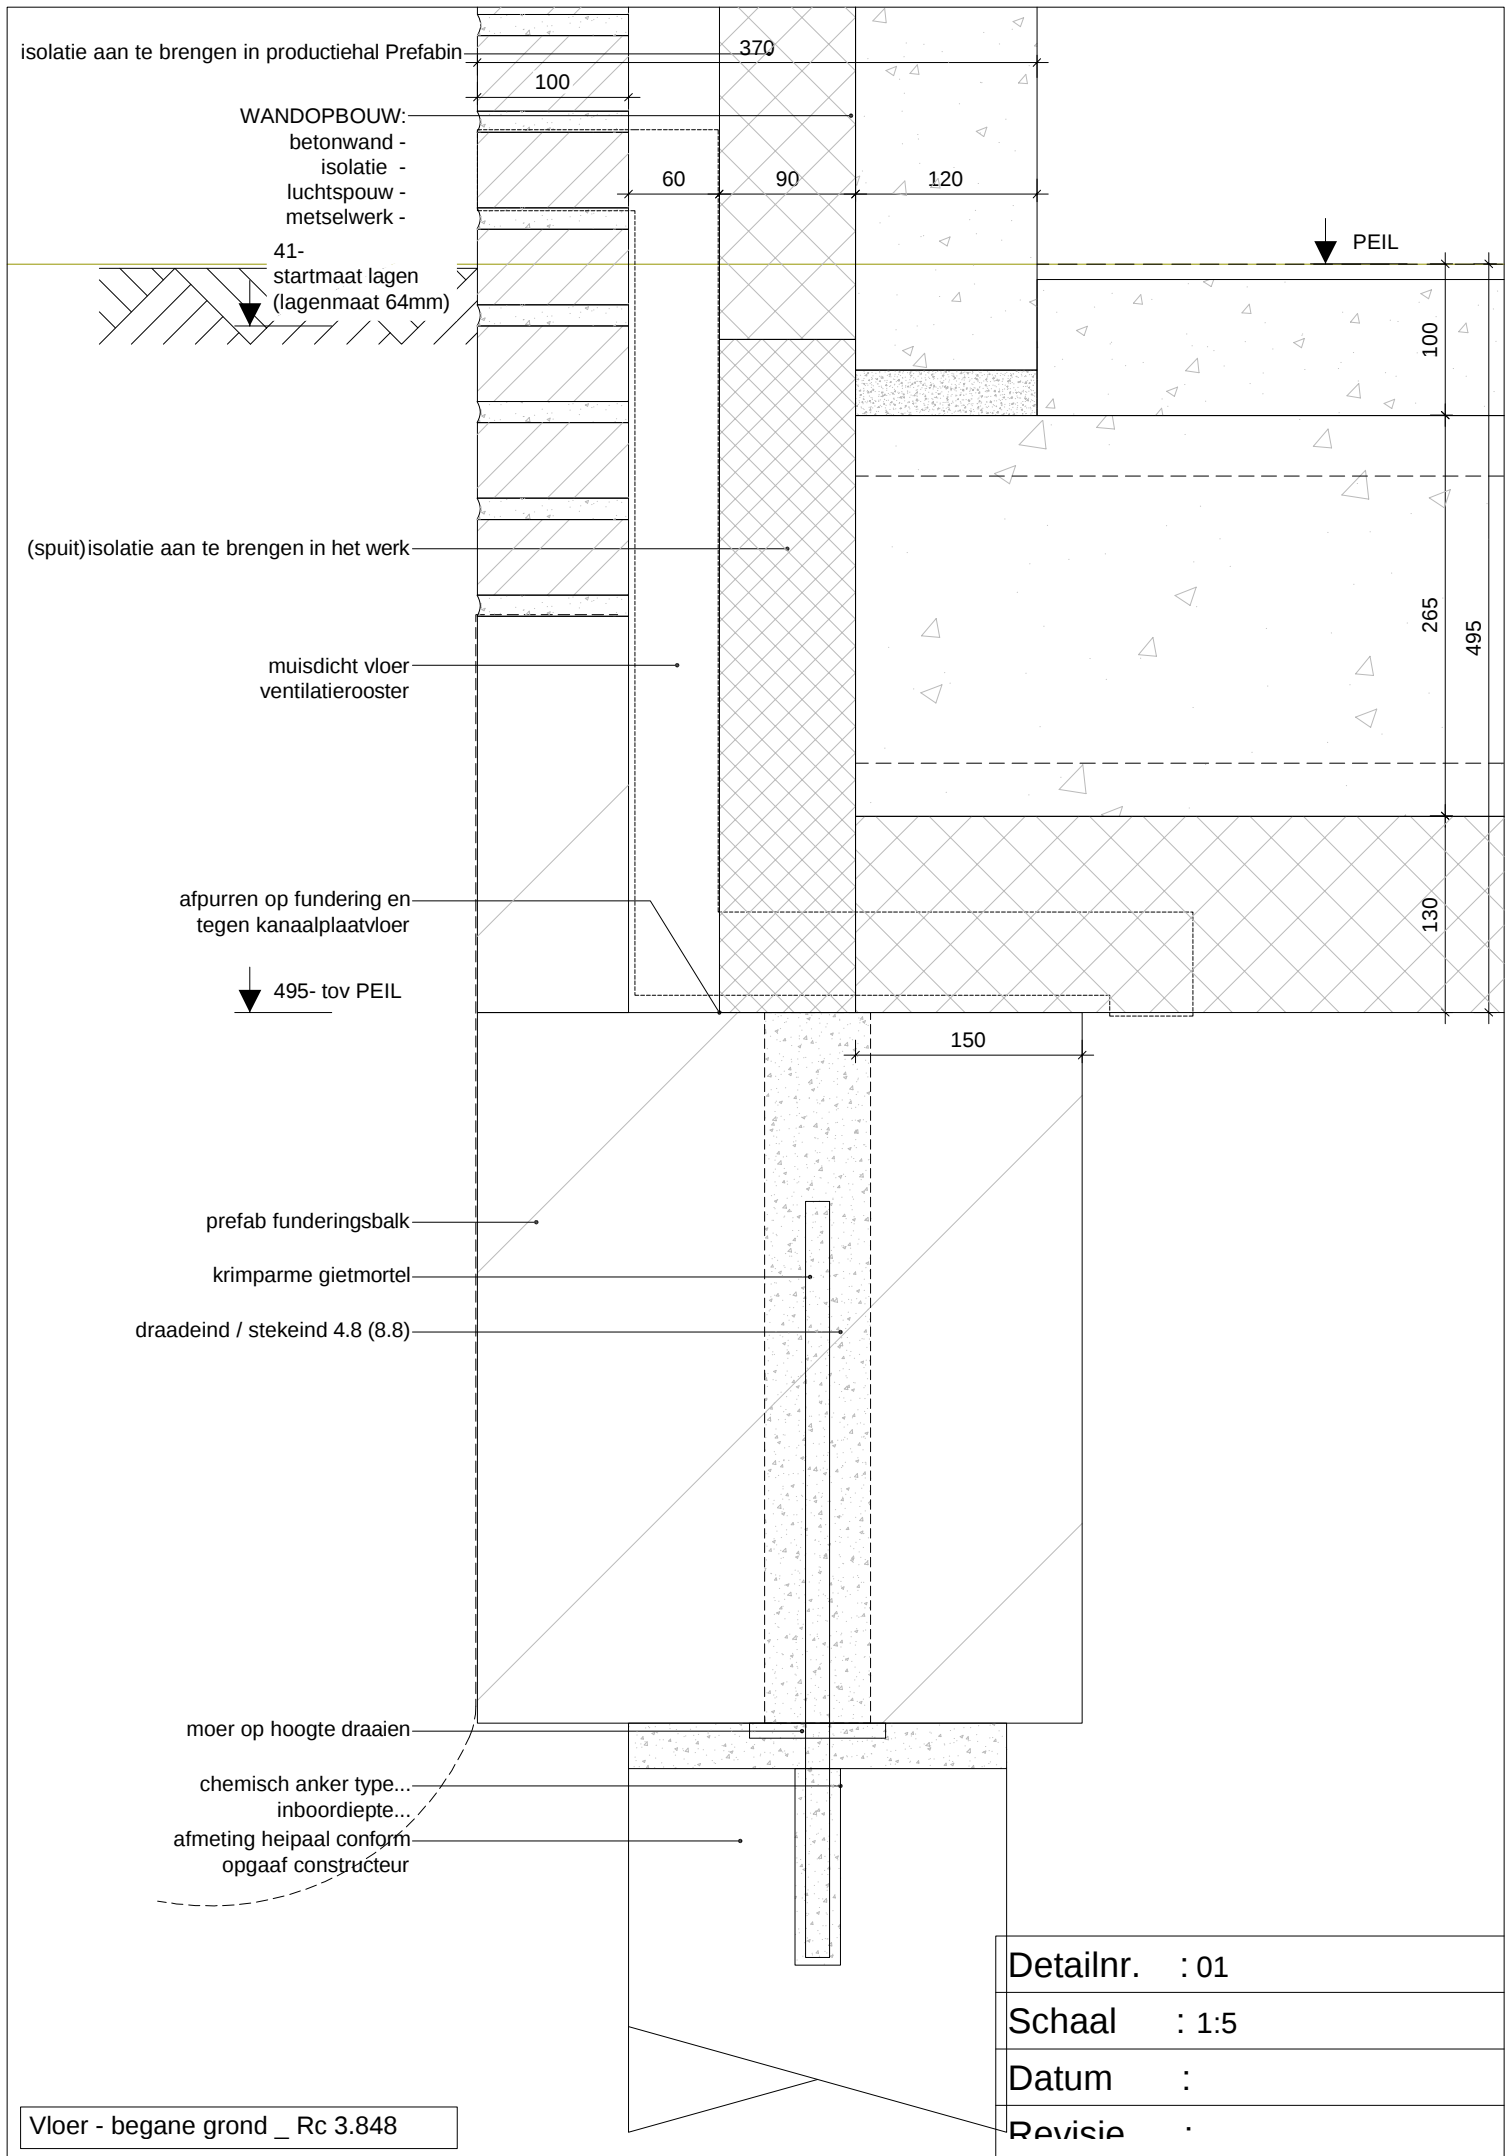

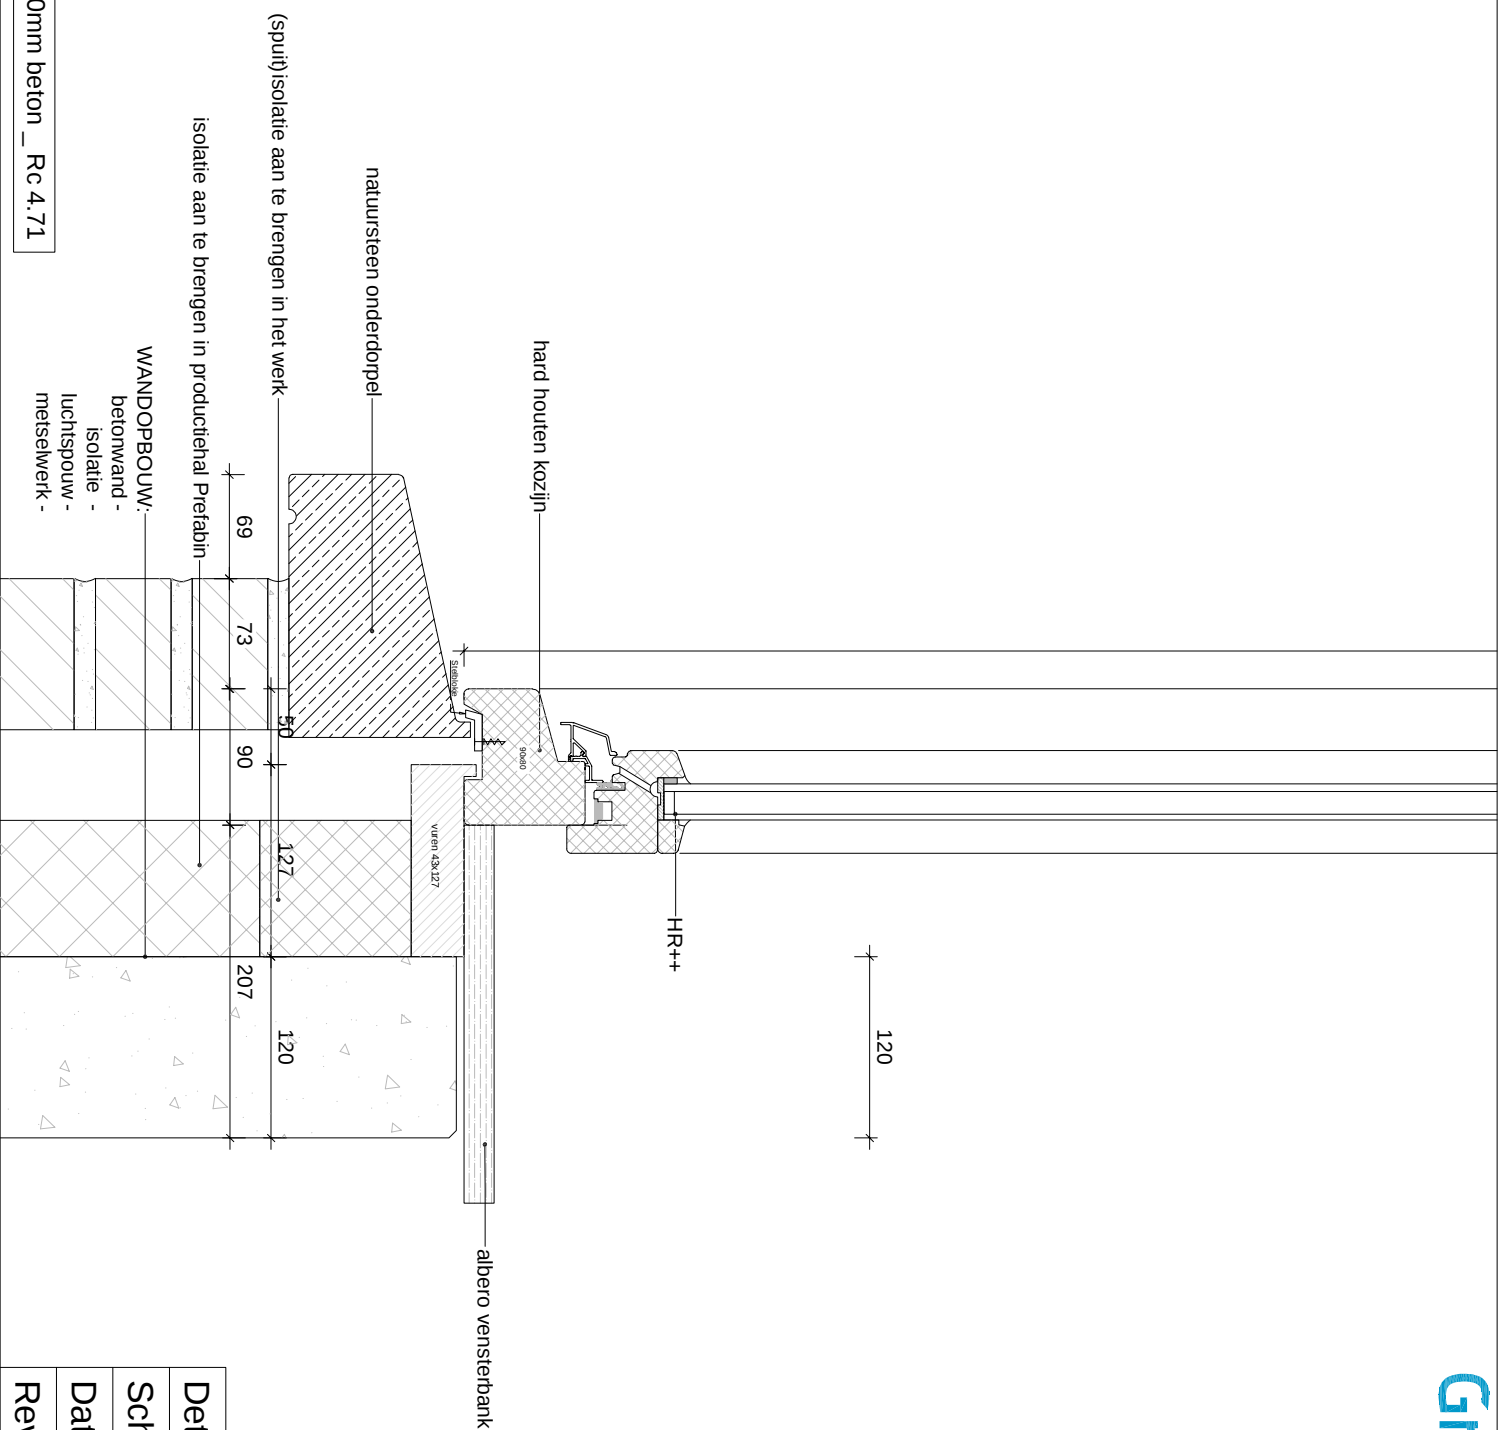


Wand - spouwmuur 120mm beton _ Rc 4.71

Detailnr. : 02

Schaal : 1:5

Datum :

Revisie :

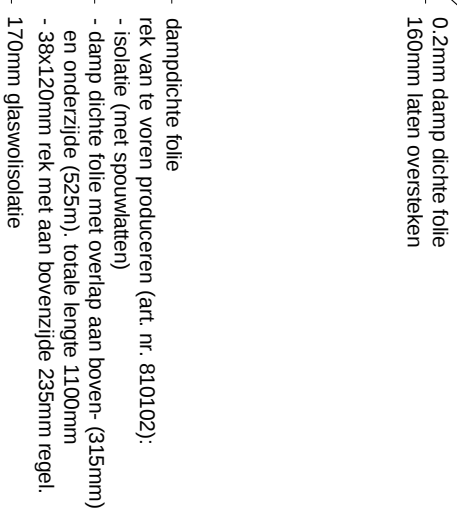

in het werk af te purren door opbouwplaat

12 mm spano (voorzijde in kleur)
plint 9x5
(in kleur)

18-mm-multiplex (in-kleur)

12 mm multiplex (in kleur)

22mm meranti (in kleur)

18 mm spano

zinken trim

isolatie aan te brengen in productiehul Prefabrin

(spuit) isolatie aan te brengen in het werk

(spuit) isolatie aan te brengen in het werk


Dak hellend - sporen 270 _ Rc 6.34


Wand - spouwmuur 120mm beton _ Rc 4.71

Detailnr.	: 03
Schaal	: 1:5
Datum	:
Revisie	:




Detailnr.	: 04
Schaal	: 1:5
Datum	:
Revisie	:

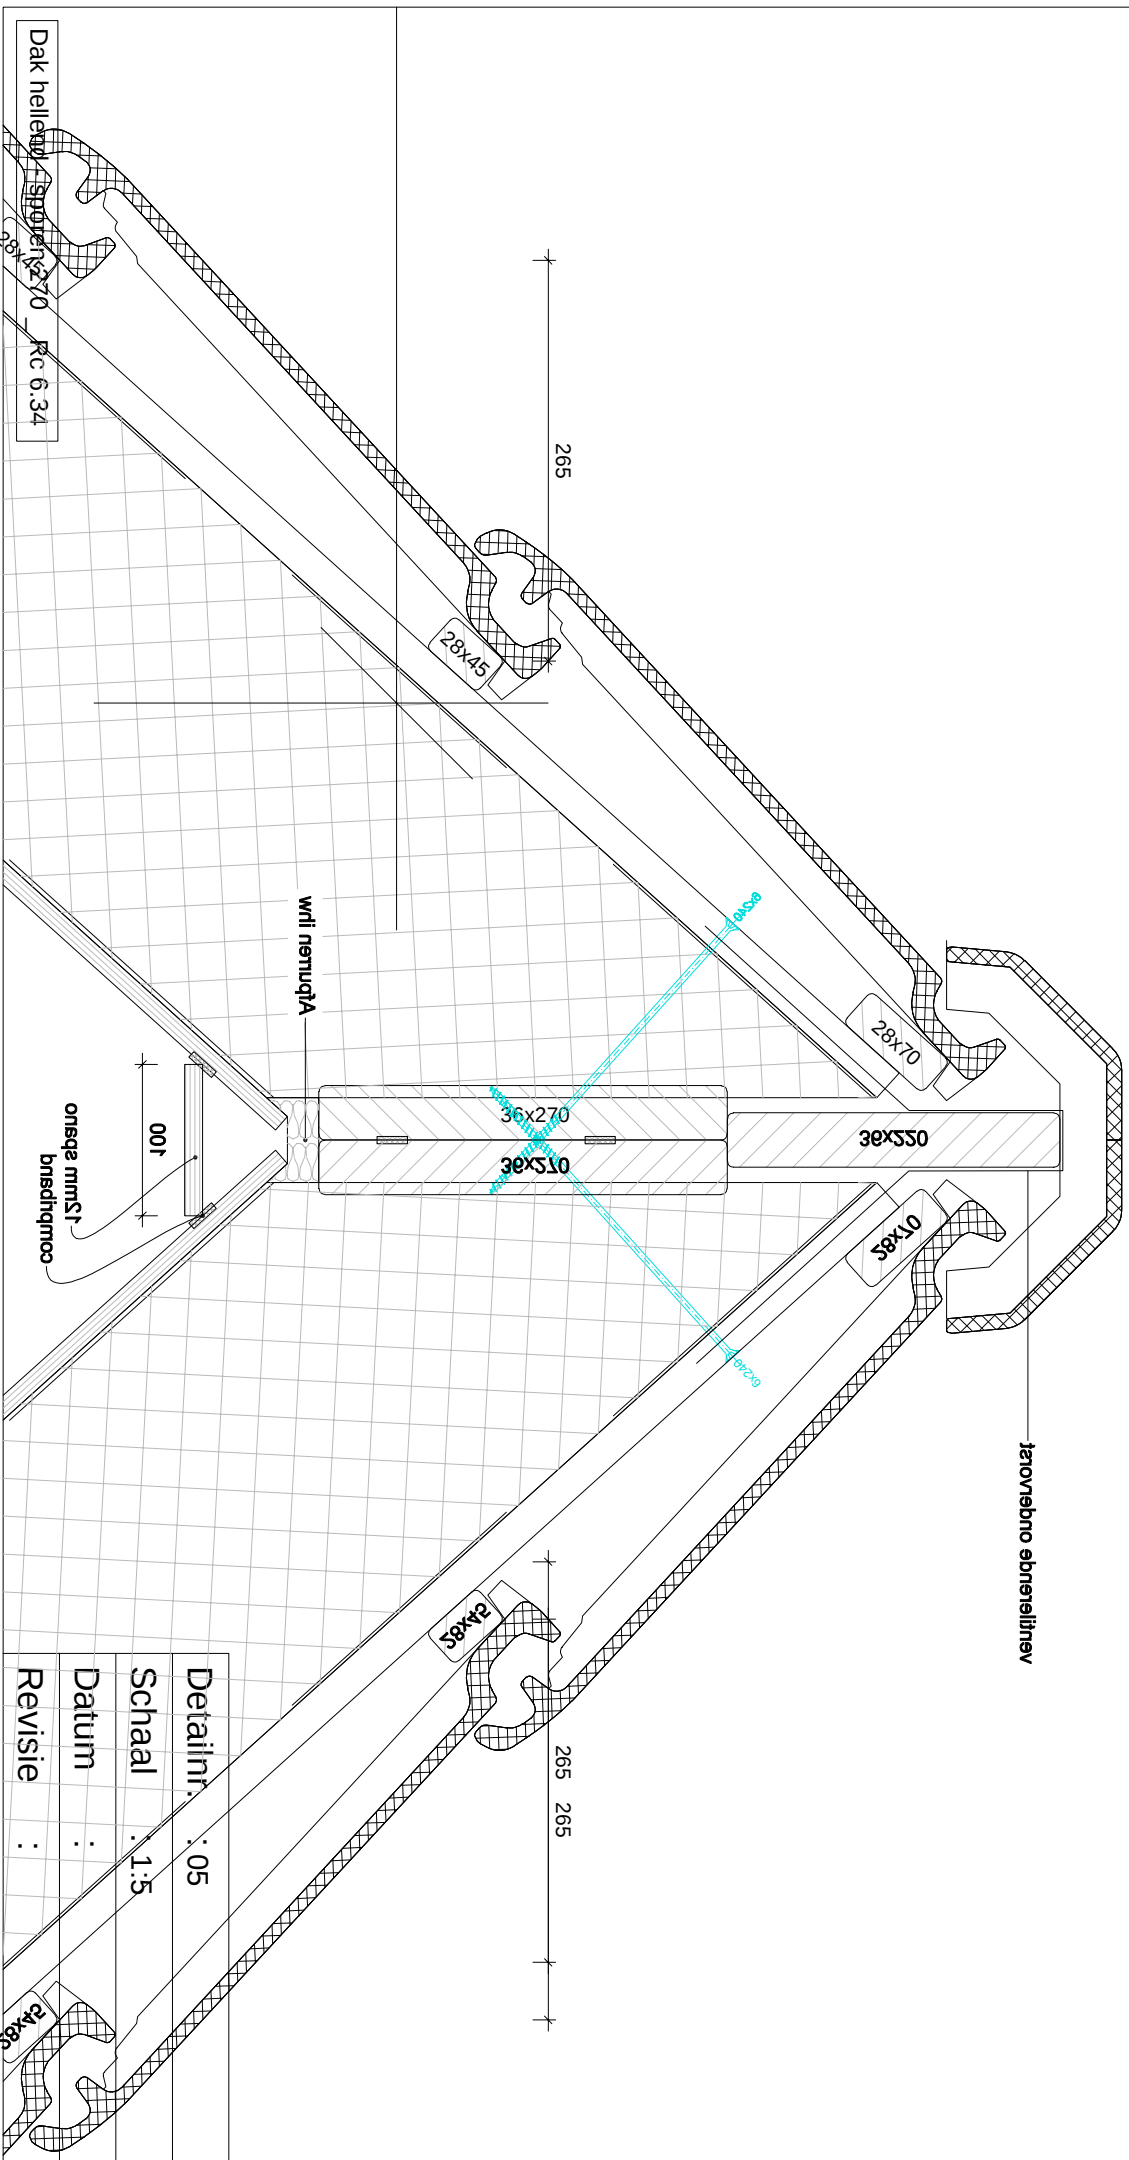

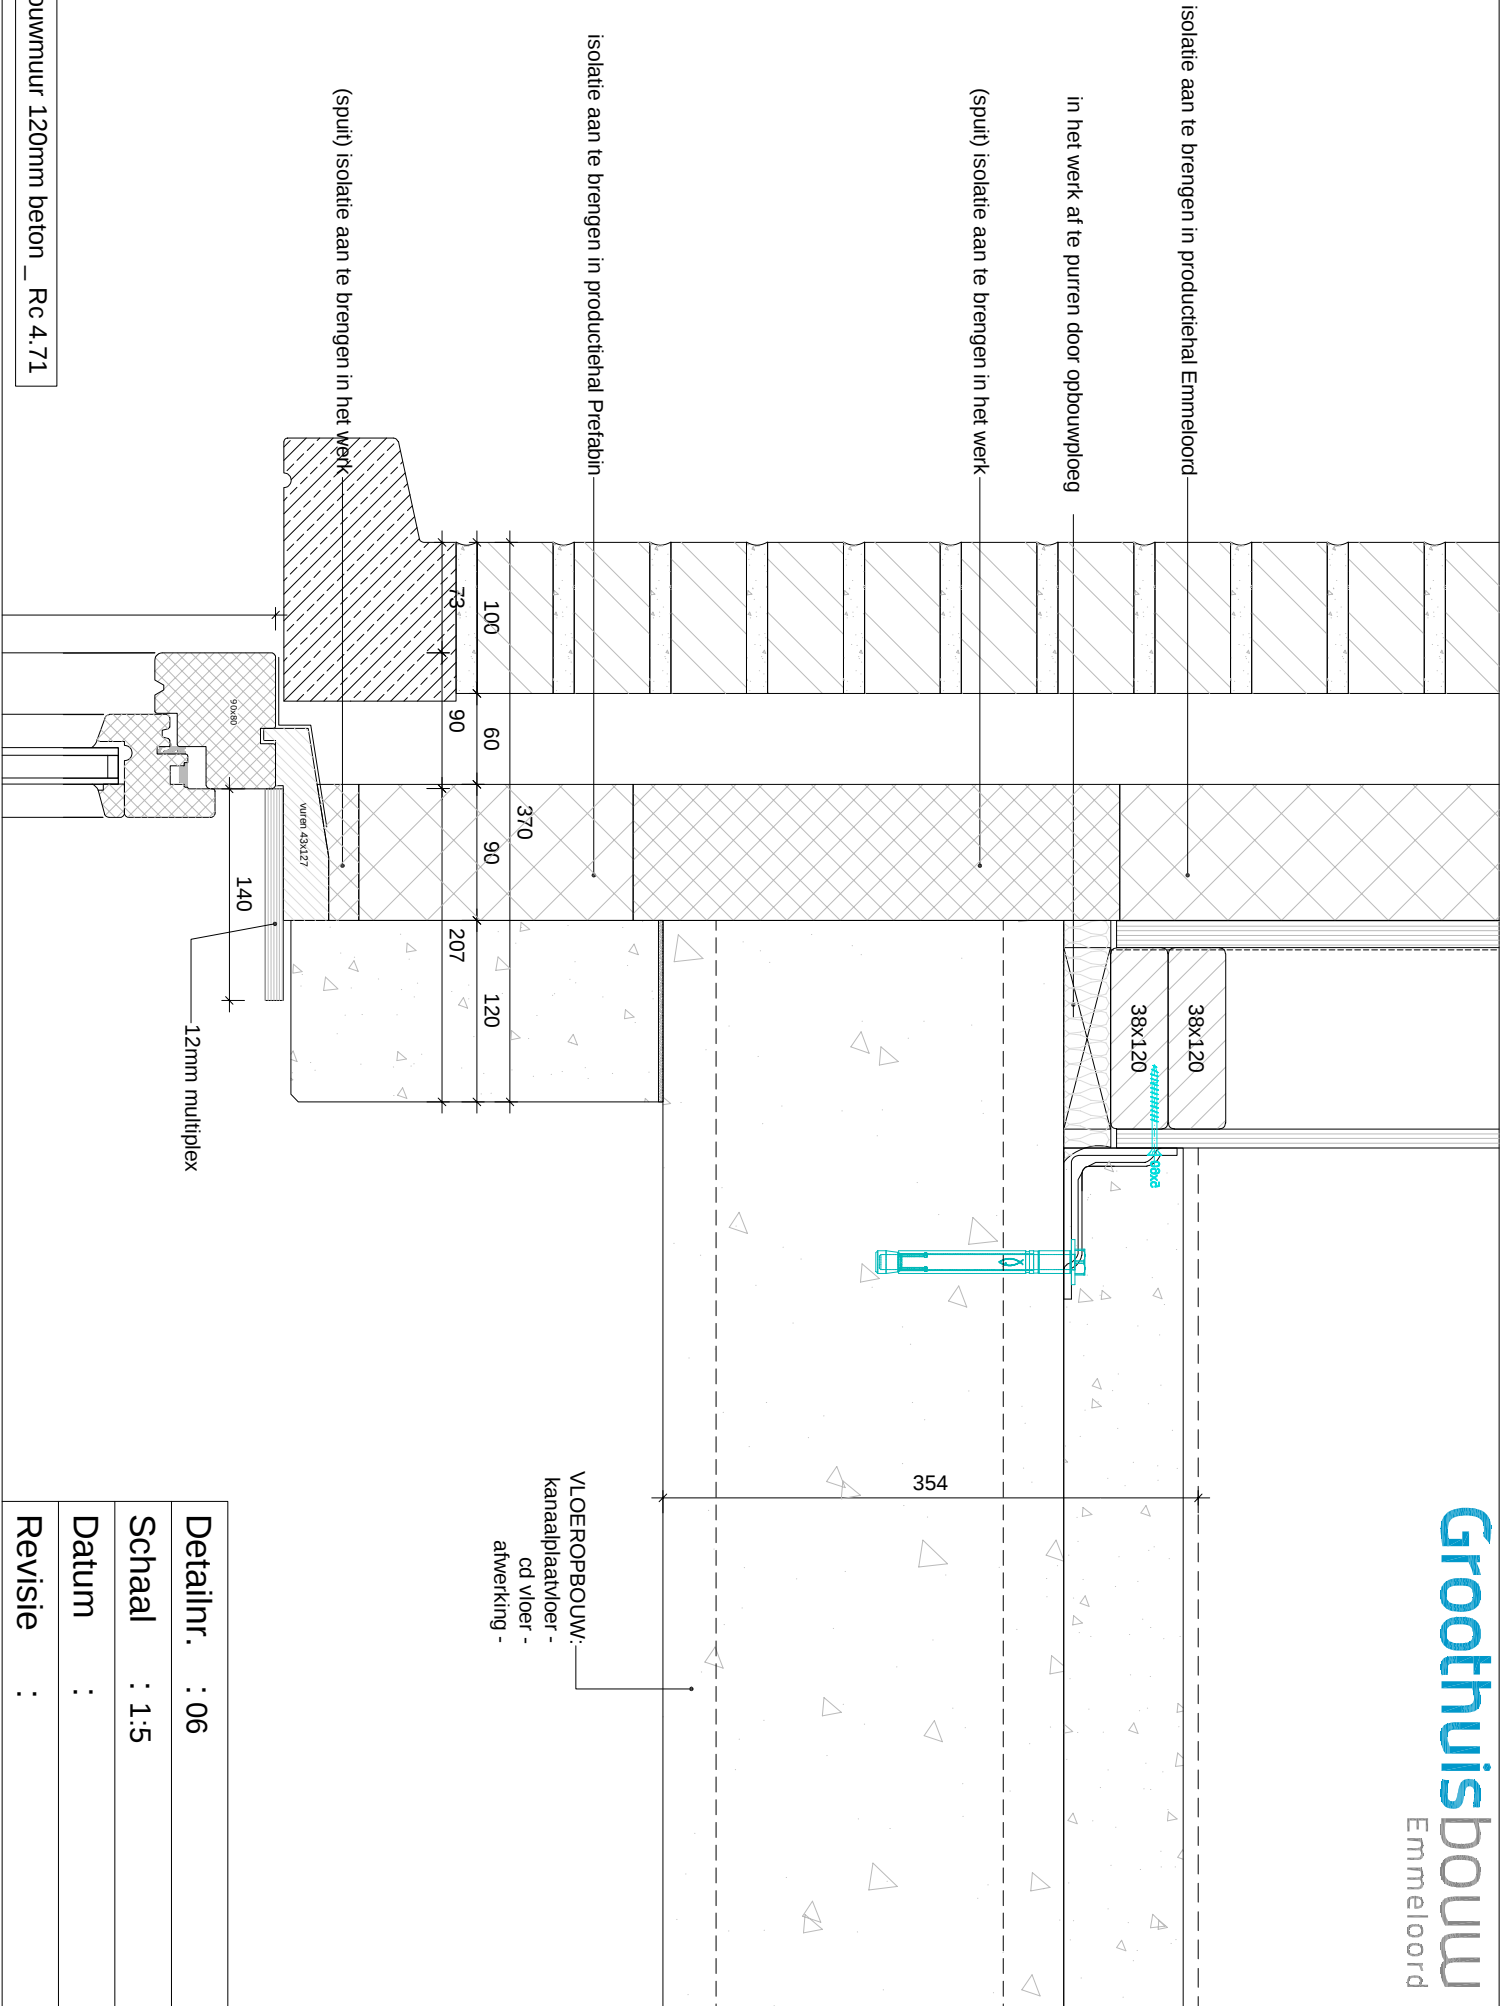

Detailnr.	: 06
Schaal	: 1:5
Datum	:
Revisie	:

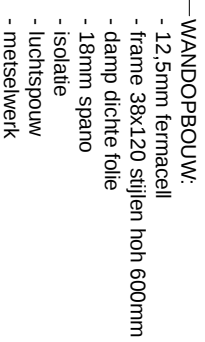

Detailnr.	: 07
Schaal	: 1:5
Datum	:
Revisie	:

gelamineerde ligger conform opgaaf constructeur

18mm spano


balklaag 38x235 hoh conform opgaaf constructeur

rachels + gips


- WANDOPBOUW:
- 12.5mm fermacell
 - frame 38x120 stijlen hoh 600mm
 - damp dichte folie
 - 18mm spano
 - isolatie
 - luchtspouw
 - metselwerk

koplat (100019)


Rond kantie aan
maken

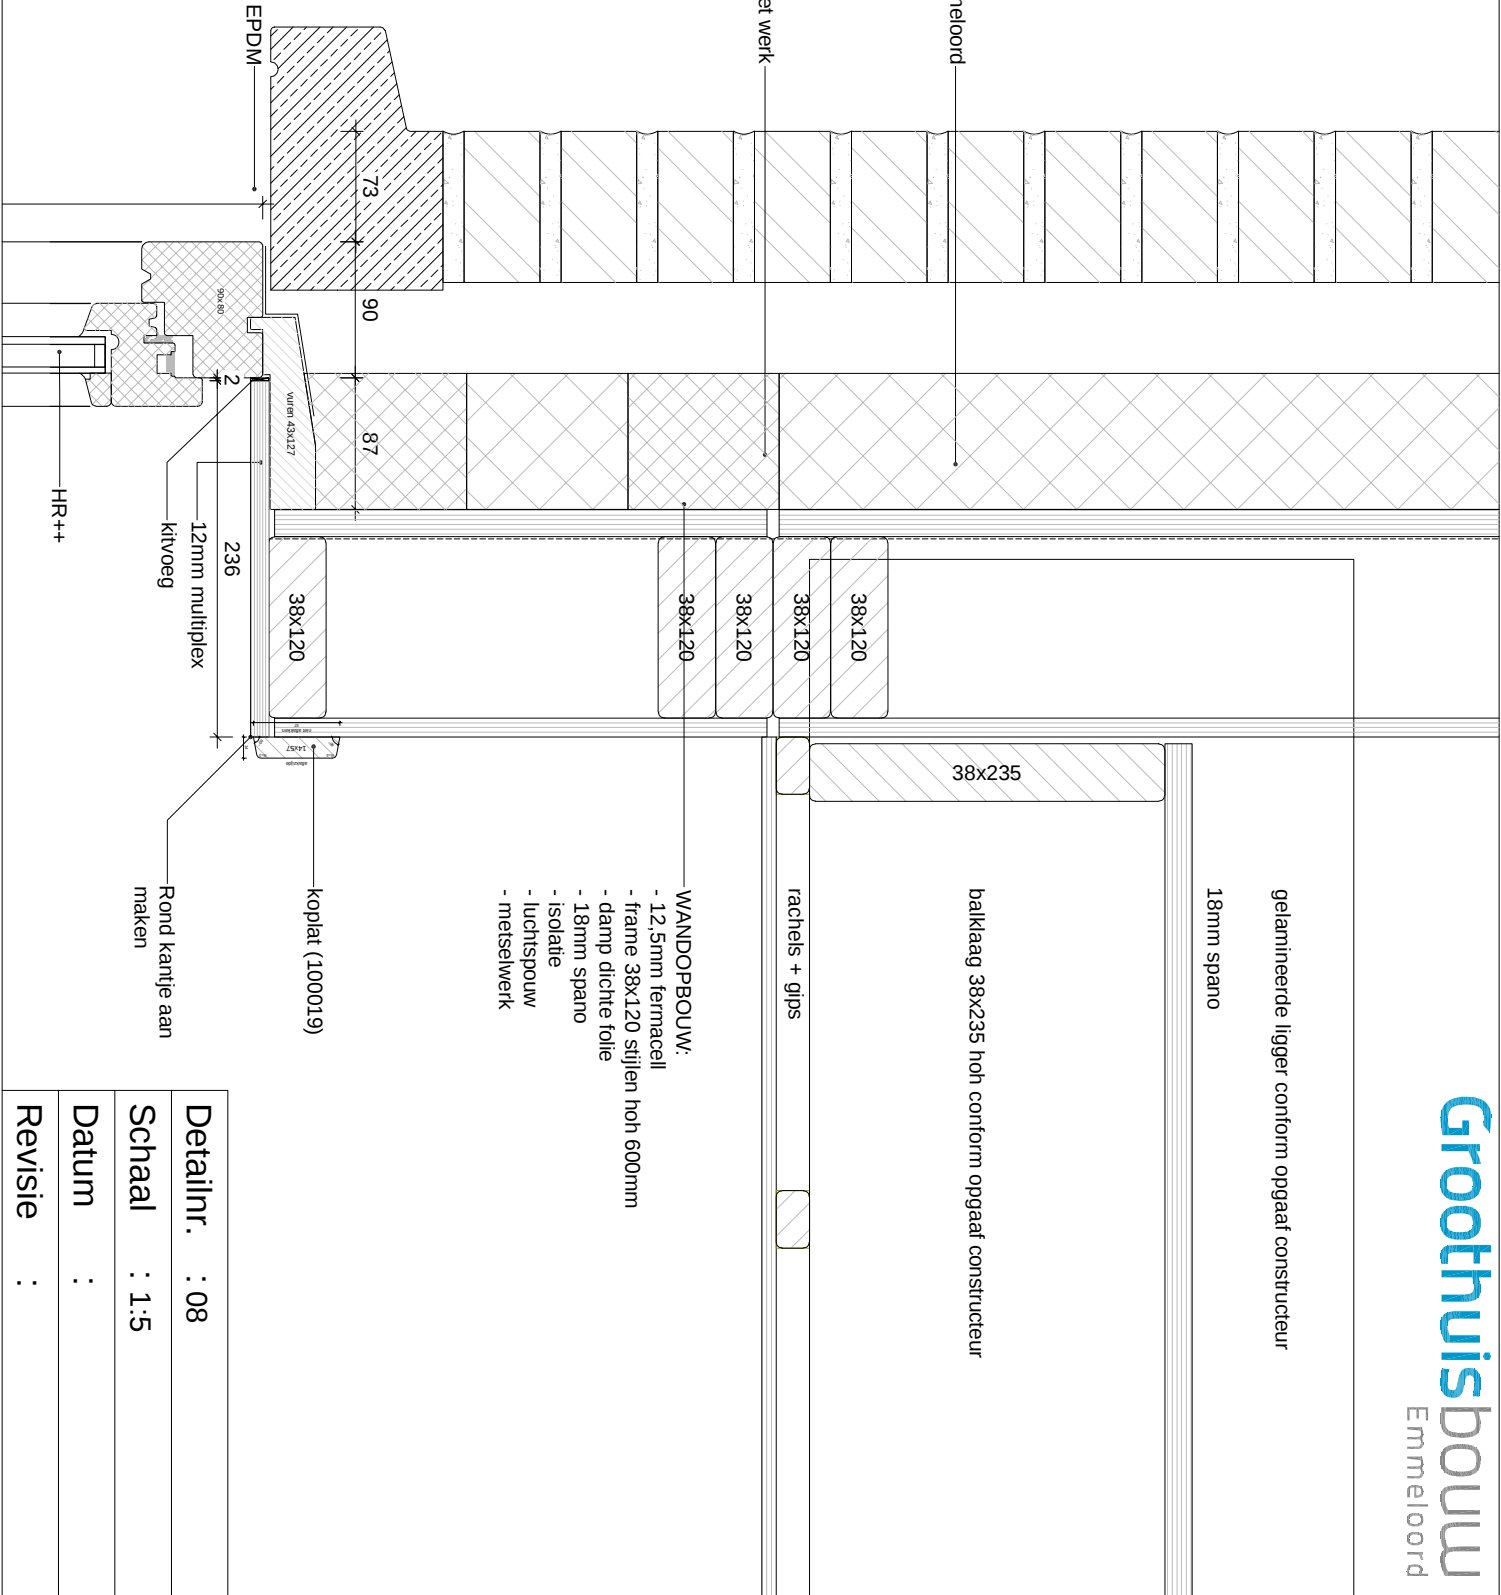

—Epdm laatste stukje los en
inplakken bij de afmontage
ivm doorschoeven aan de
kap

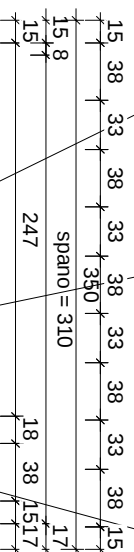

Year	Percentage of Population Aged 15 and Over Employed in Manufacturing
1970	25
1975	28
1980	25
1985	22
1990	20
1995	20
2000	20

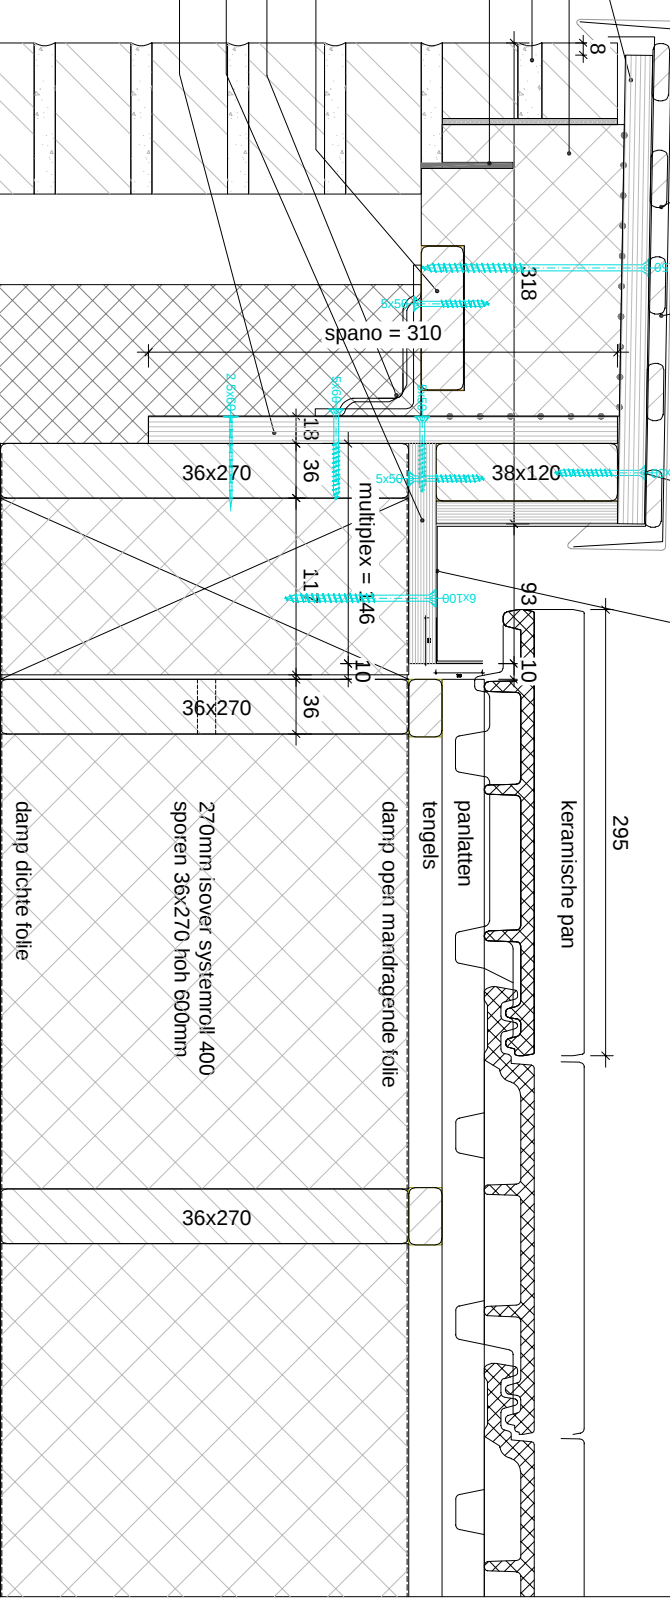

Technical drawing of a window frame. The drawing shows a cross-section of the frame with a grid pattern. Two dimensions are labeled: '318' and '38x120'. The '318' is positioned vertically along the left side of the frame. The '38x120' is positioned horizontally along the bottom edge of the frame. The drawing includes various lines and symbols indicating the structure and dimensions of the window frame.

36

25x60 + 270

36

Detailnr. : 09

Schaal : 1:5

Datum

Revisie

Revisie :

—WANDOPBOUW:


- 12,5mm fermacell
- frame 38x120 stijlen hoog 600mm
- damp dichte folie
- 18mm spano
- isolatie
- luchtsponw
- metselwerk

97

1374


2x 18mm Tricoya MDF


18mm Tricoya MDF
Strak

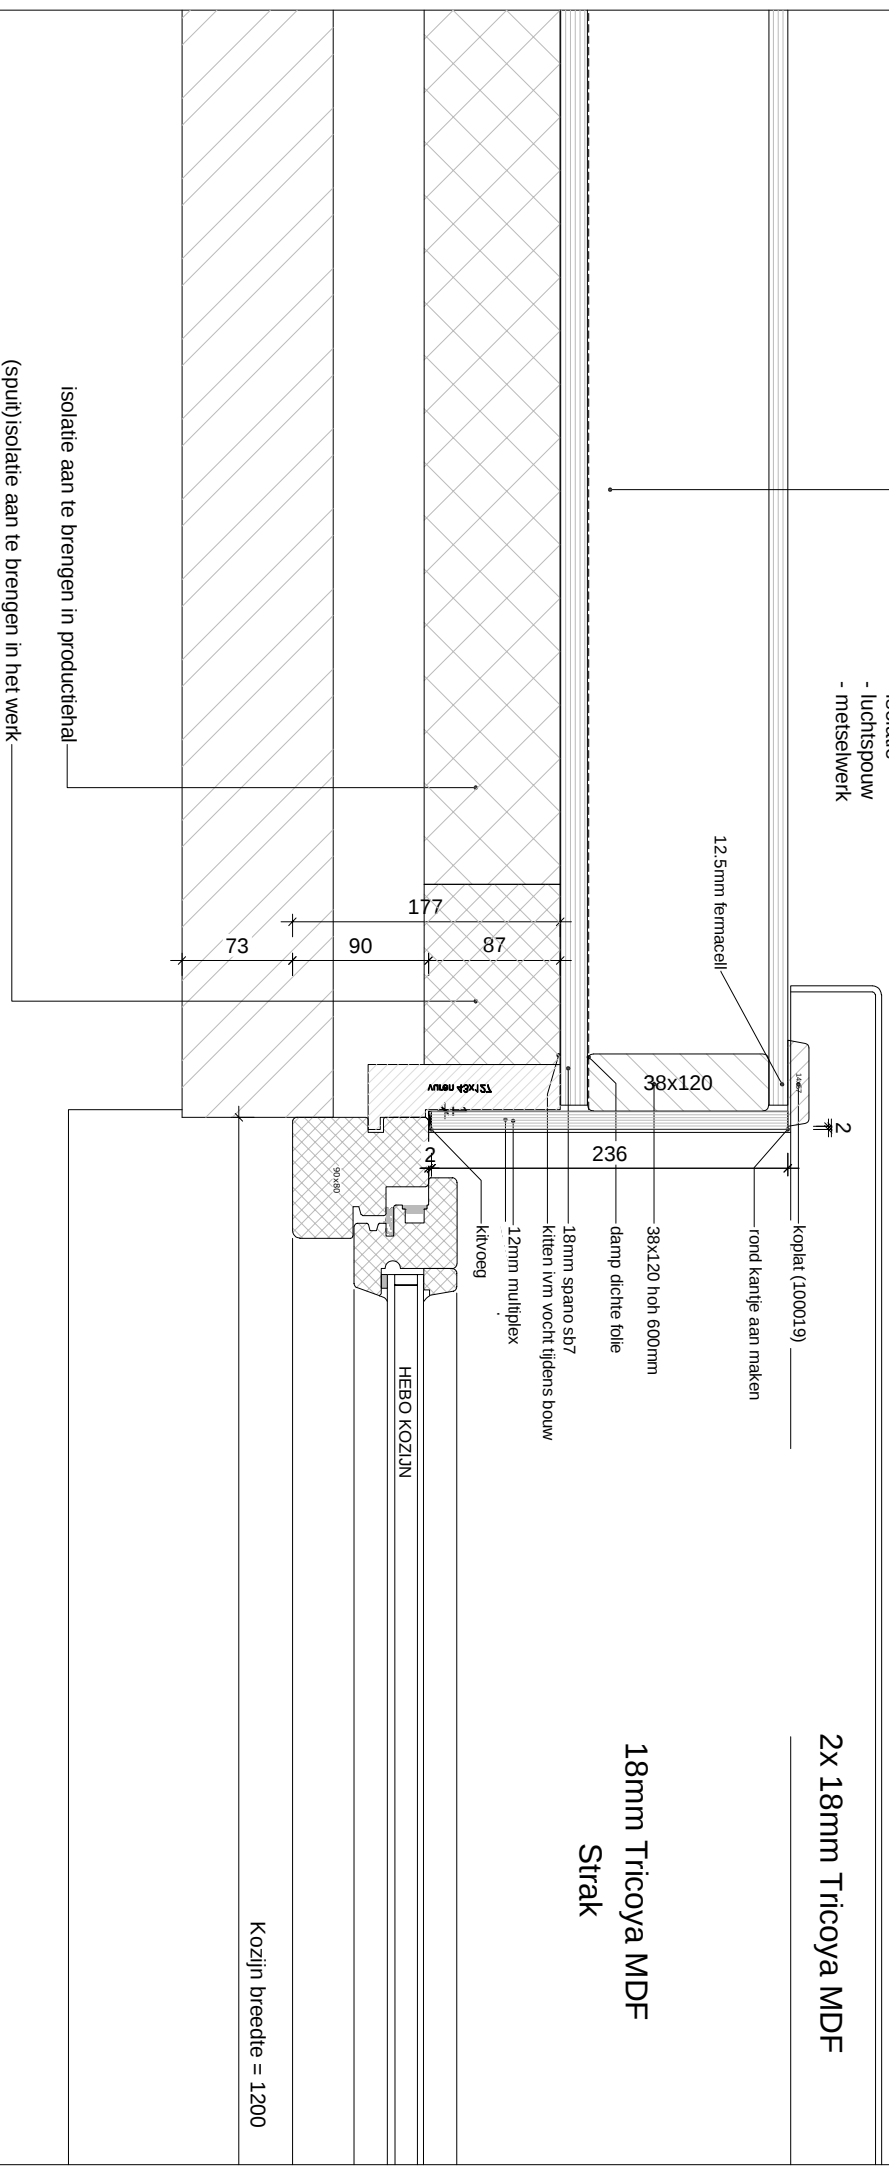

Kozijn breedte = 1200


Detailnr.	: 10
Schaal	: 1:5
Datum	:
Revisie	:

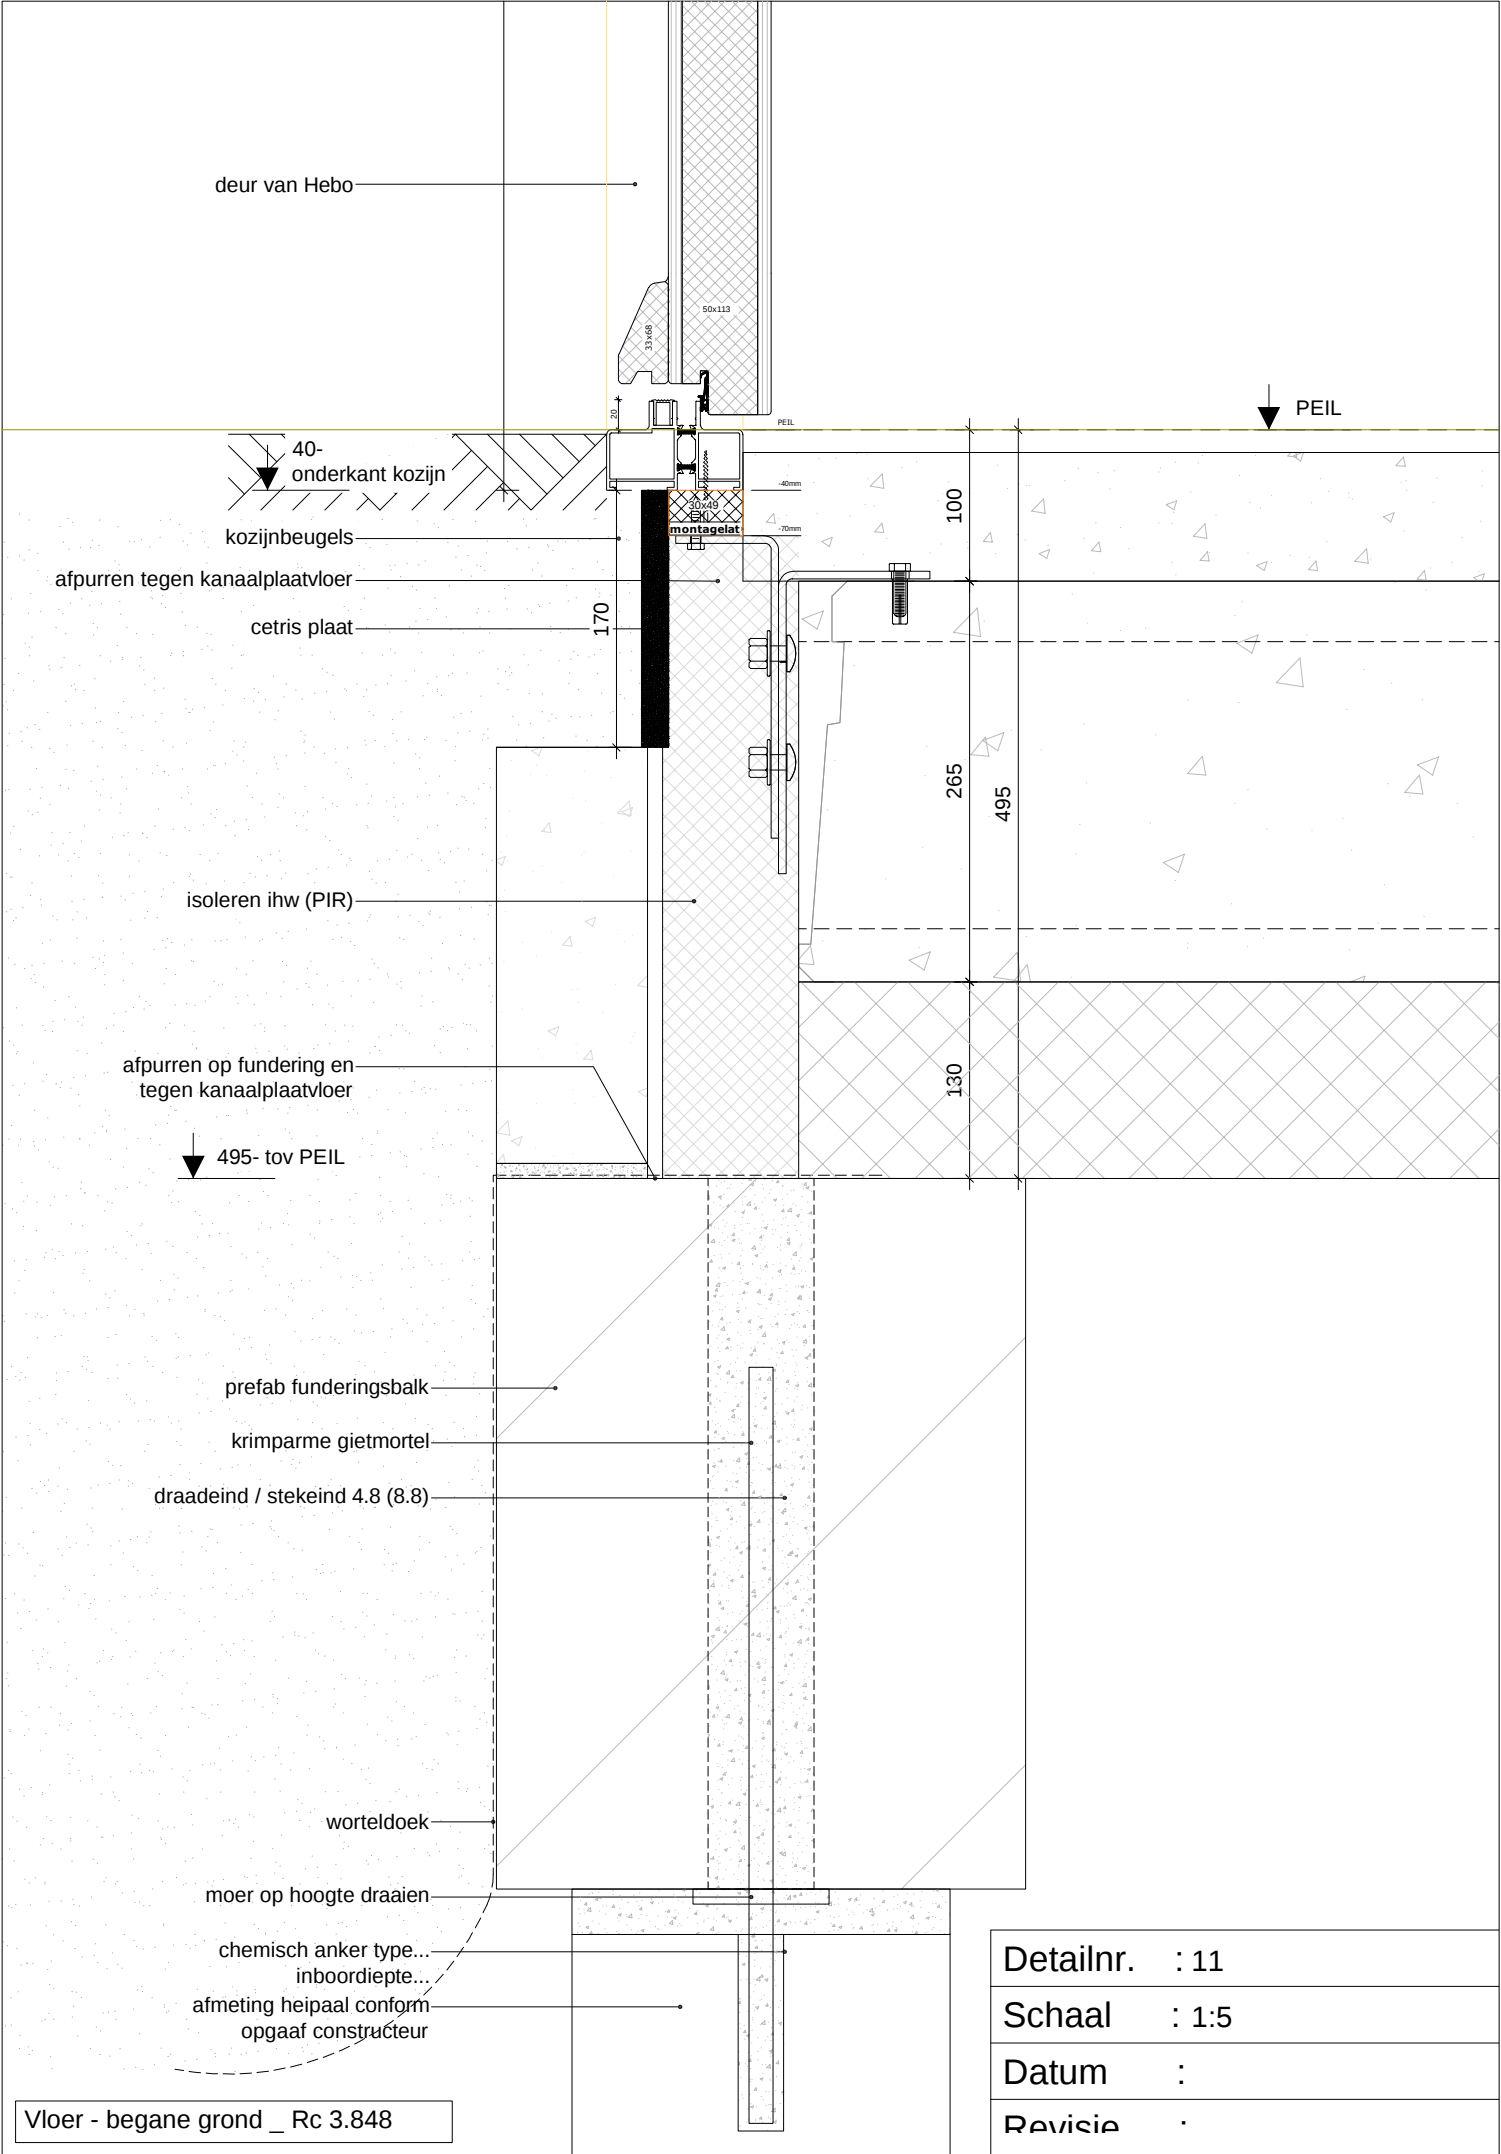

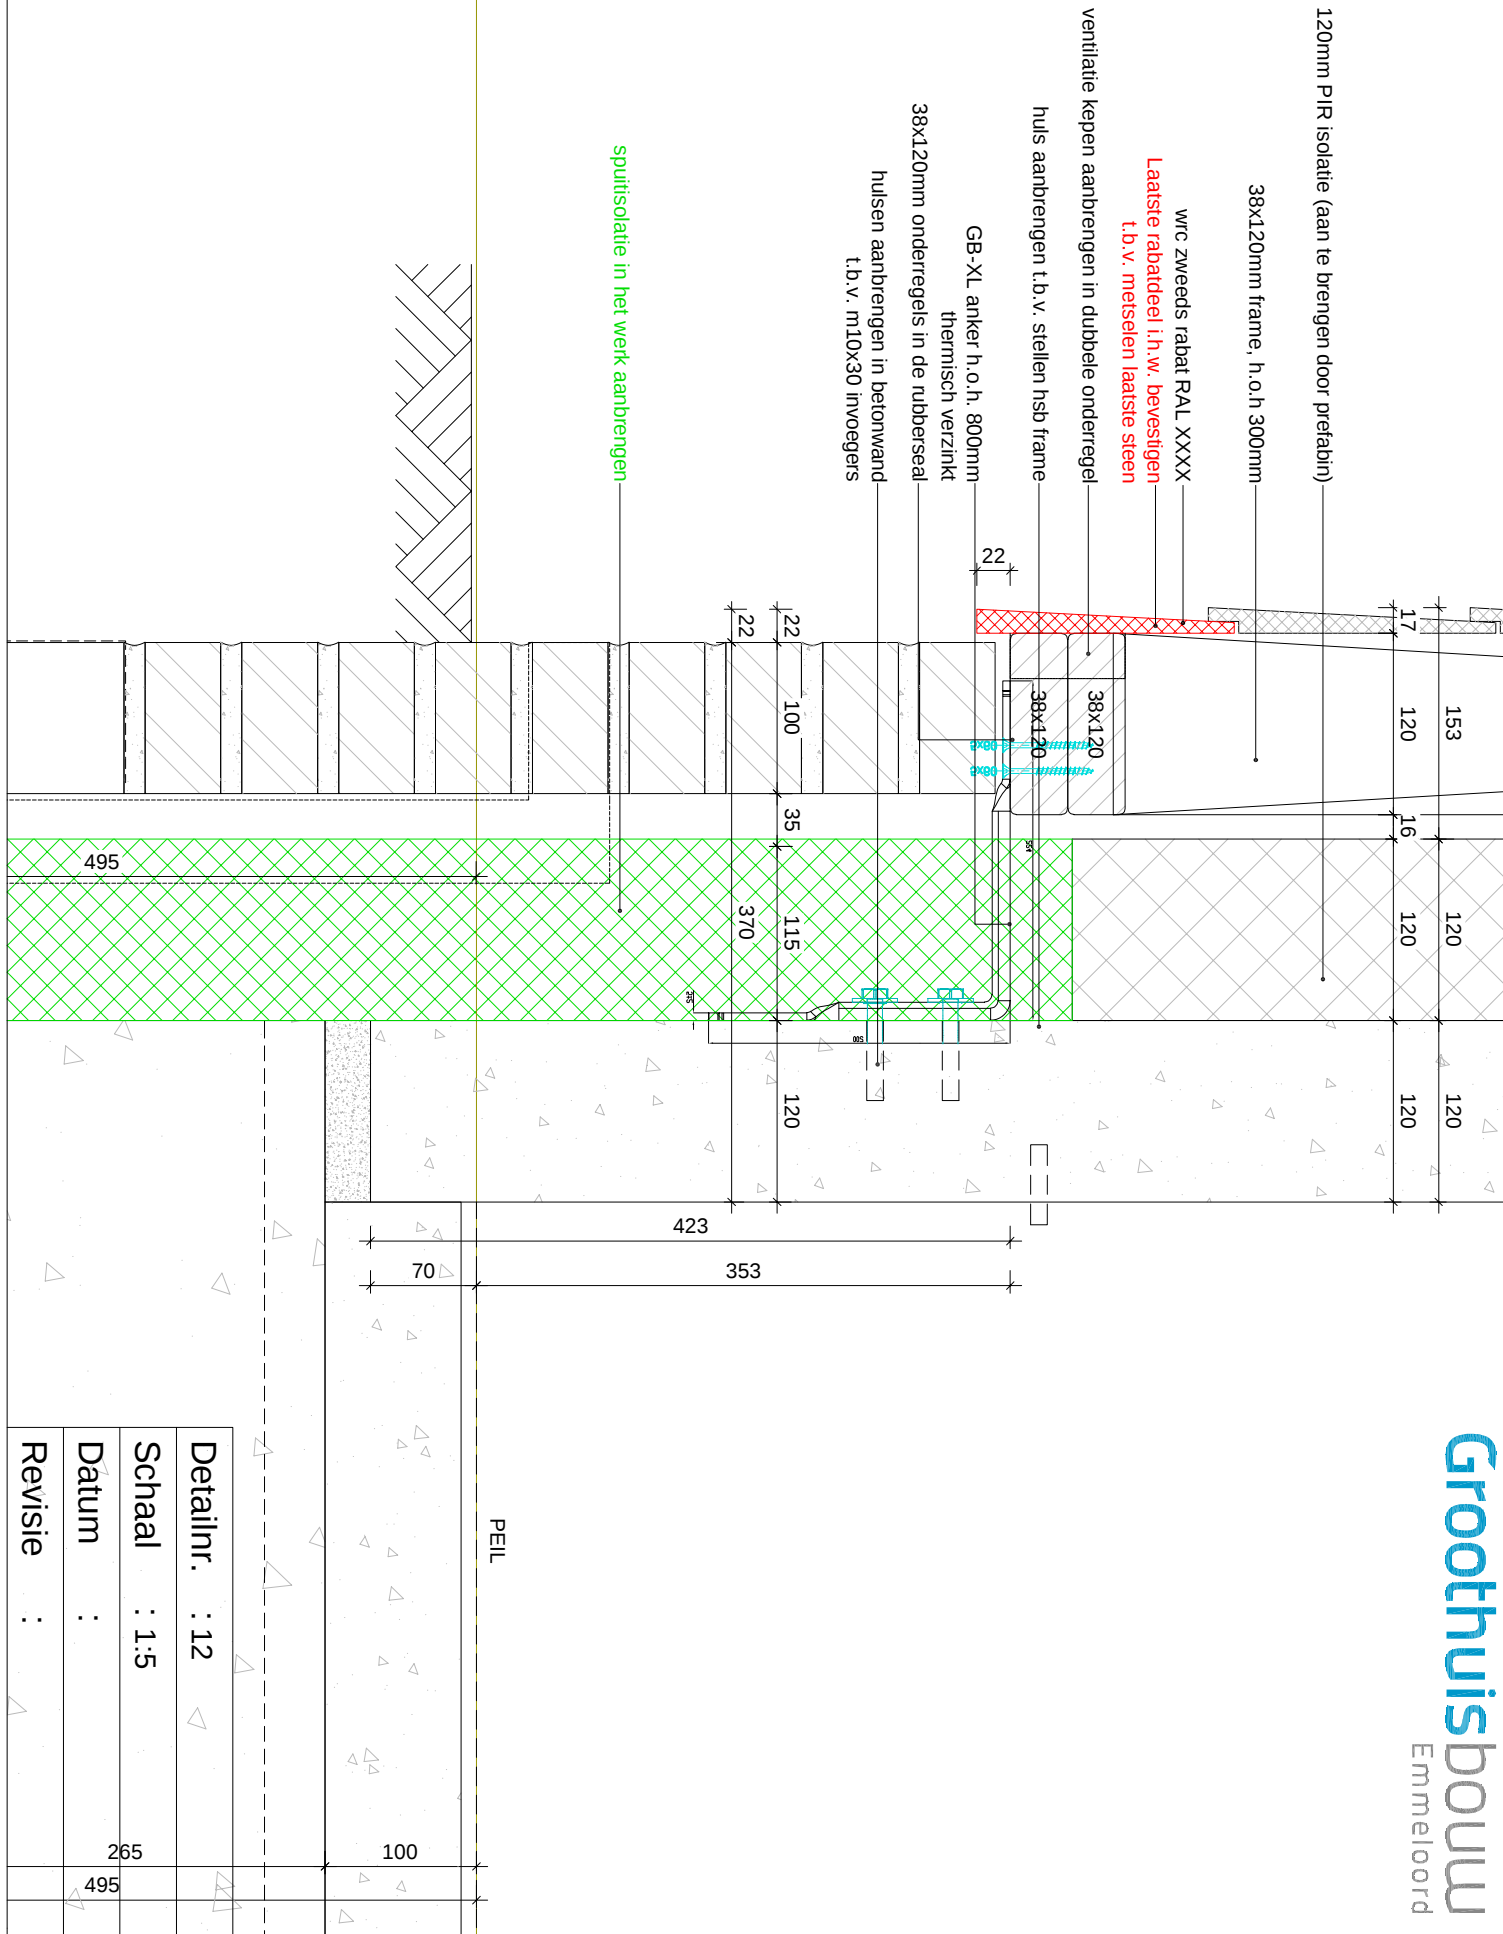




Detailnr.	: 13
Schaal	: 1:5
Datum	:
Revisie	:

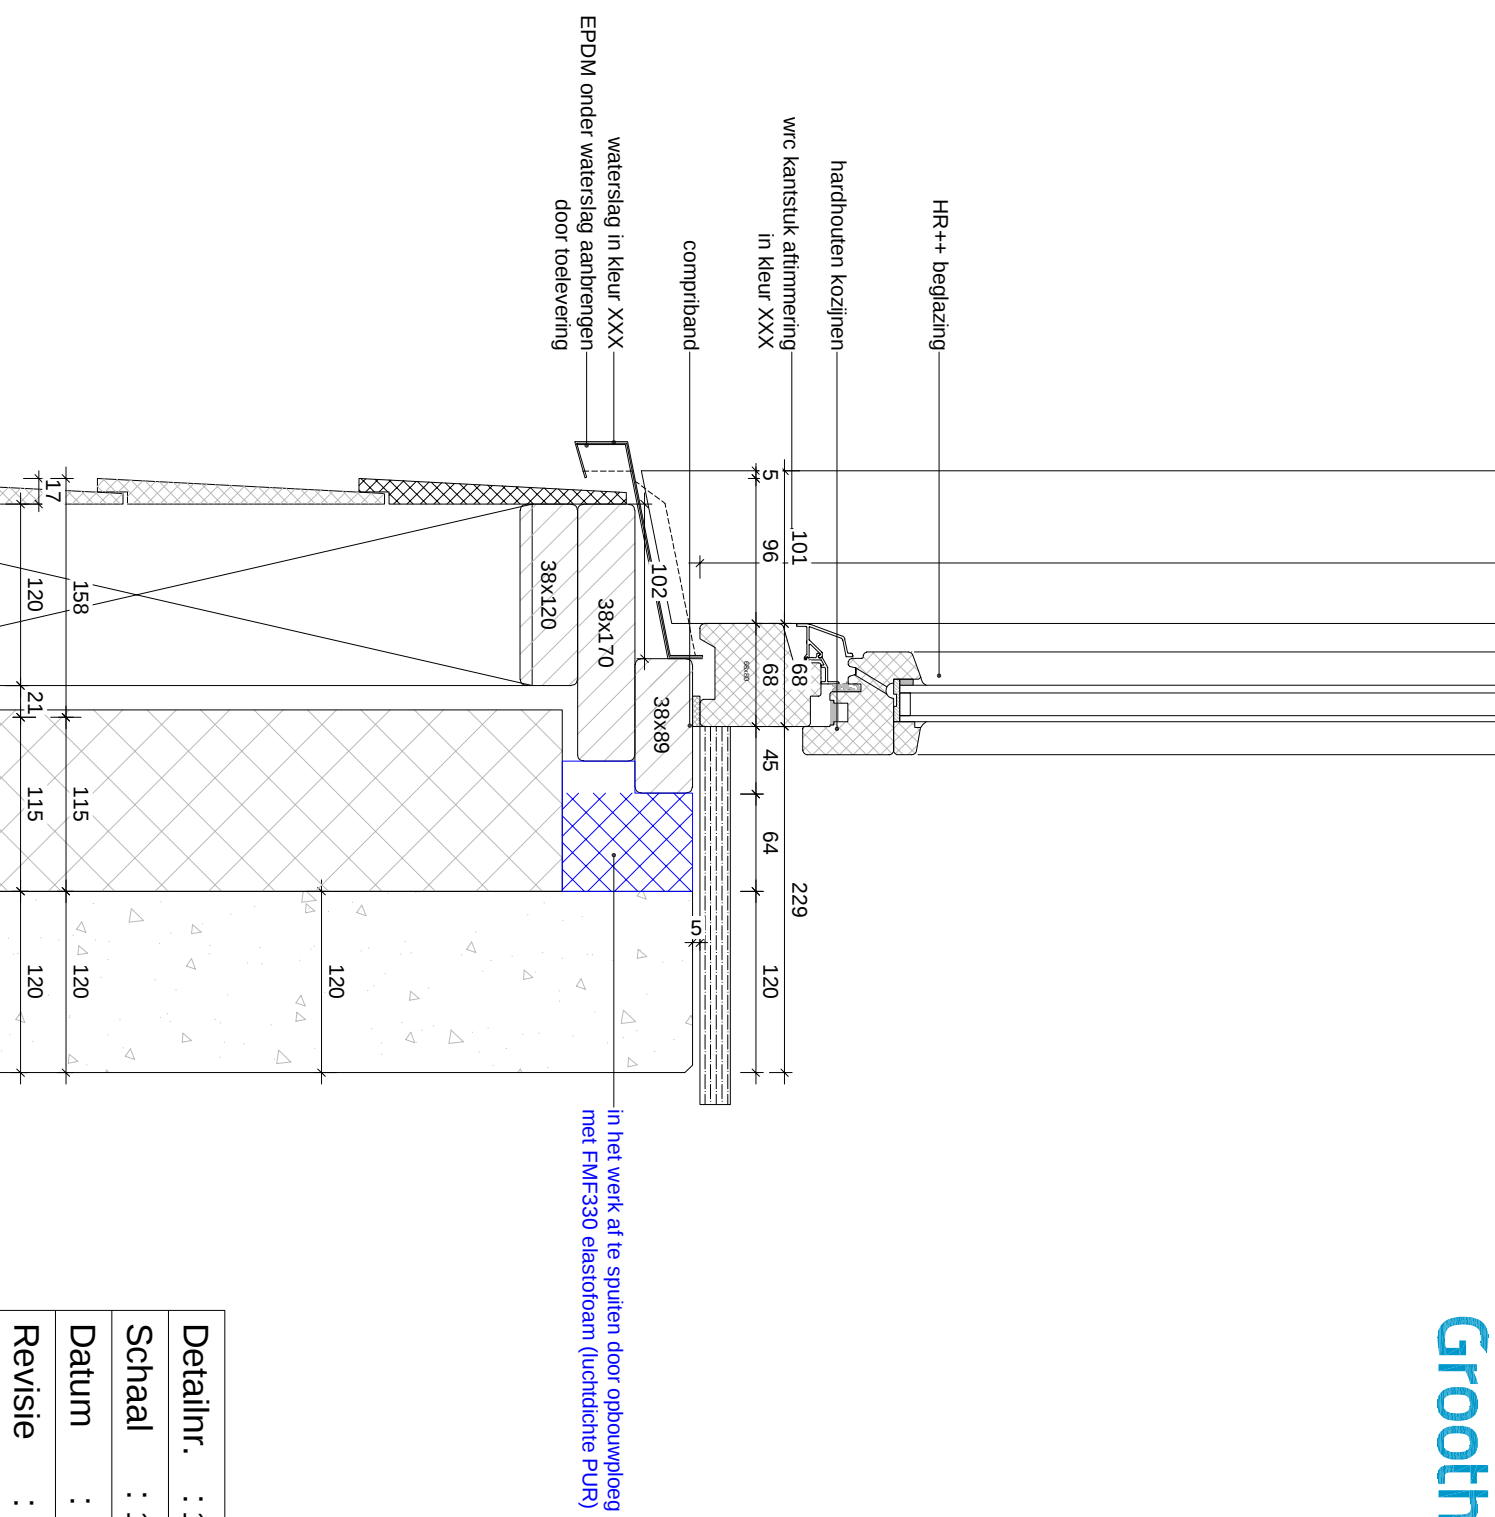

Detailnr.	: 14
Schaal	: 1:5
Datum	:
Revisie	:

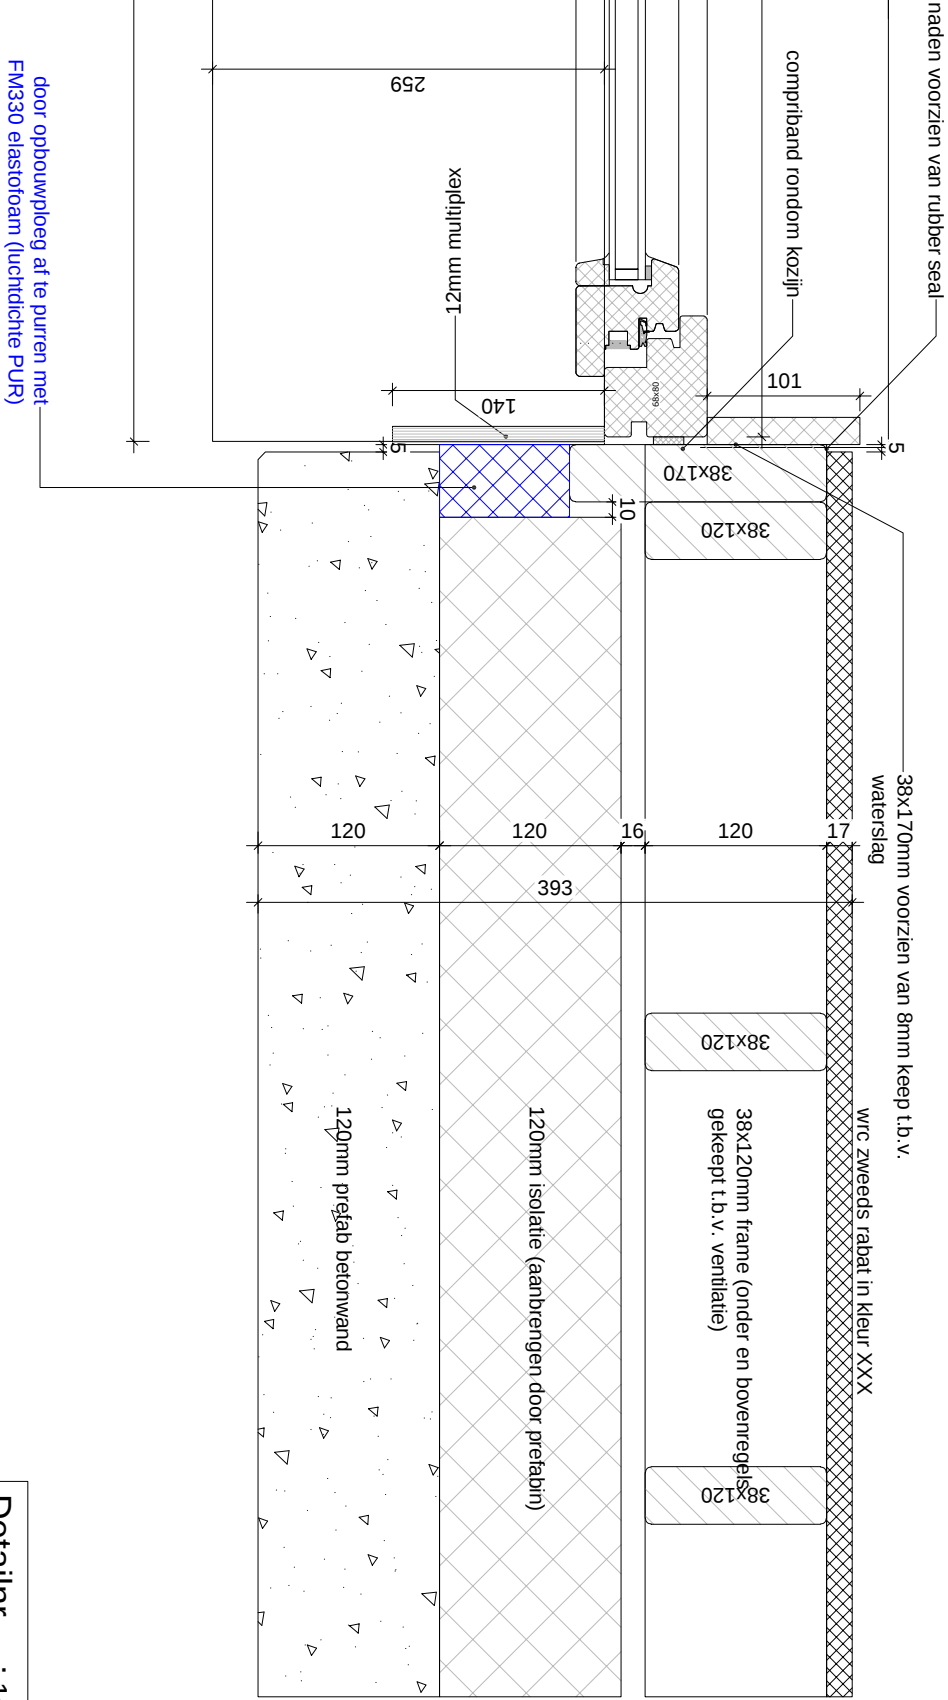


Detailnr. : 16

Schaal : 1:5

Datum :

Revisie :

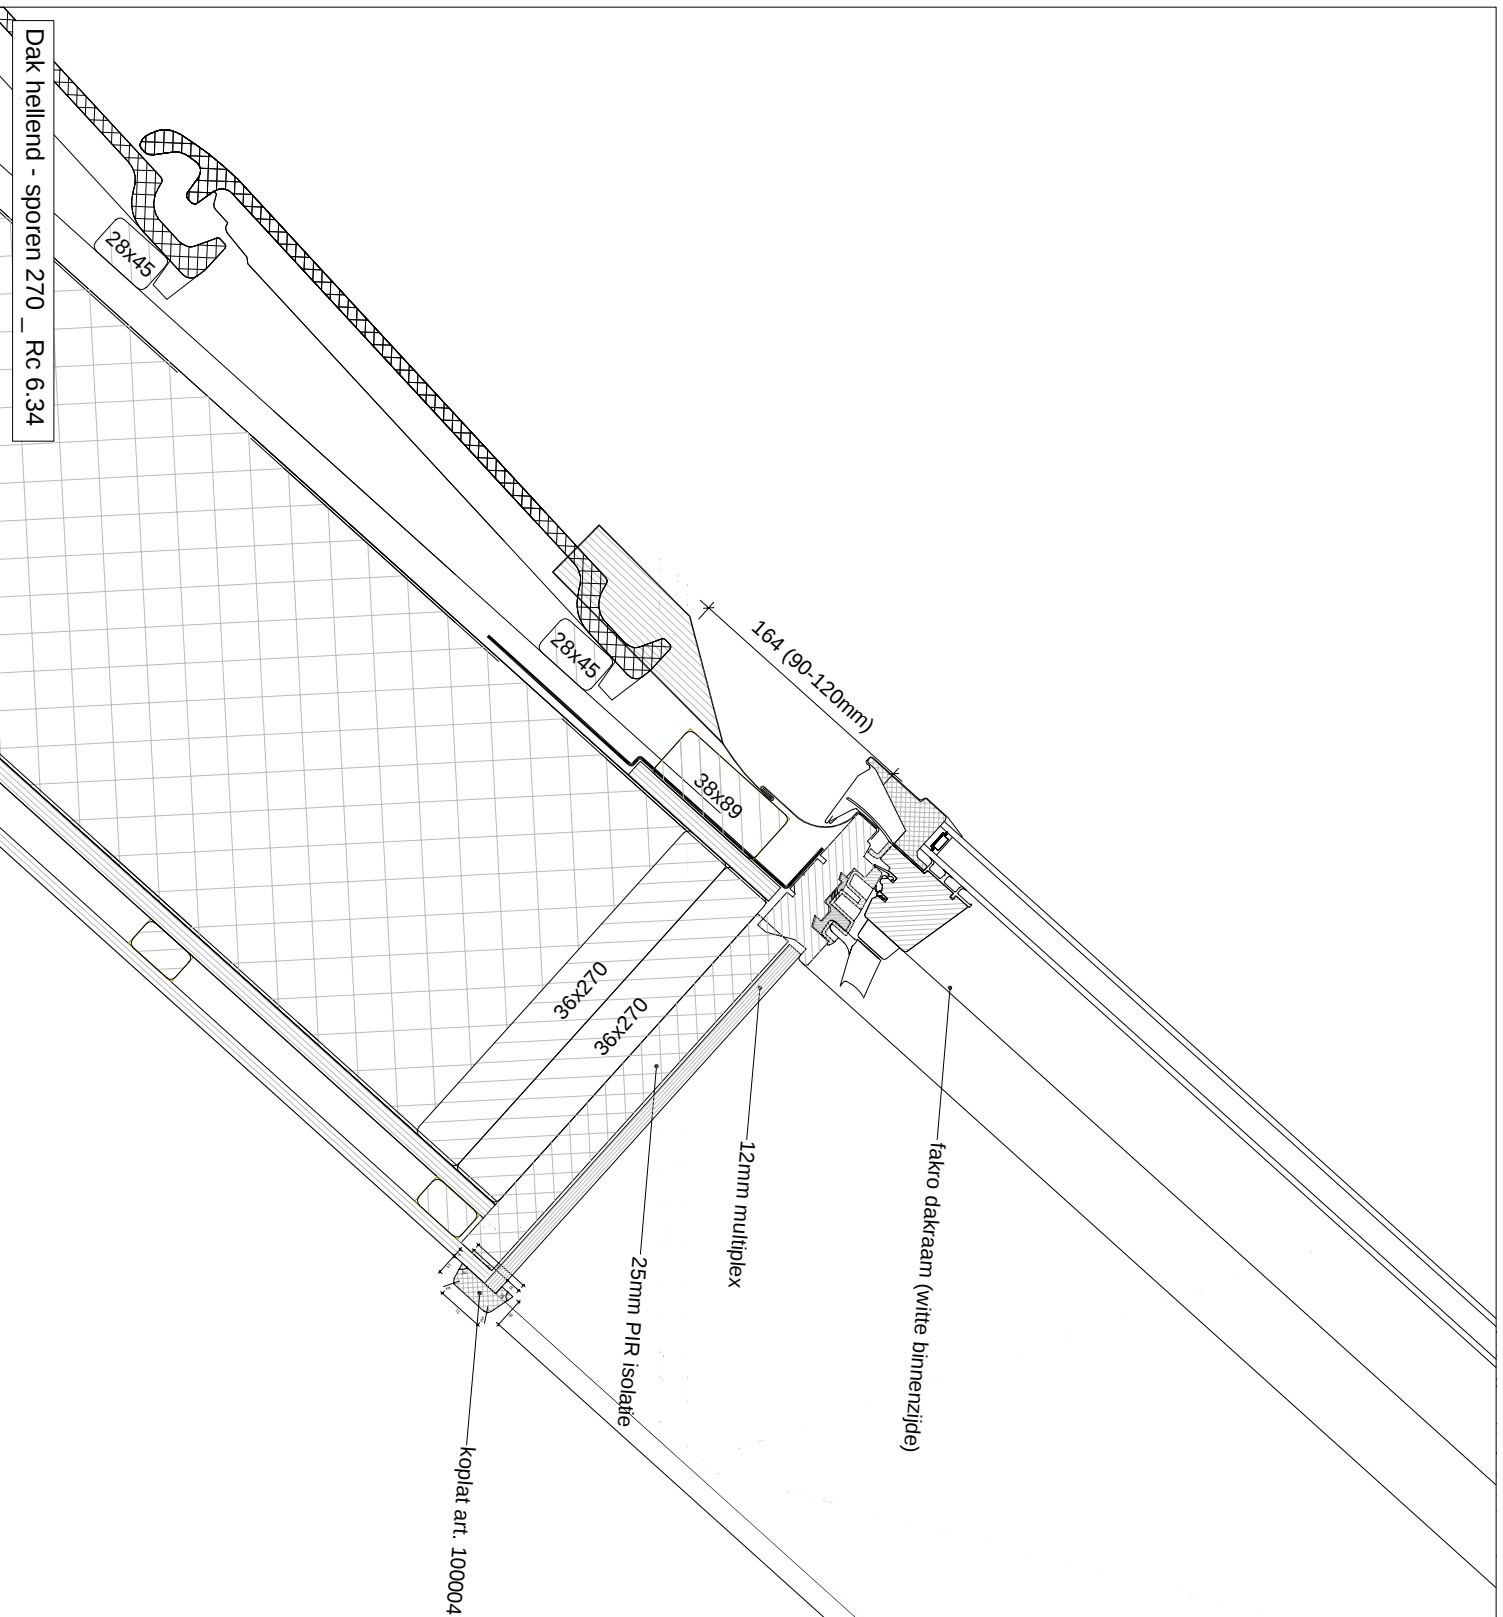

Dak hellend - sporen 270 - Rc 6.34

Detailnr. : 17


Schaal : 1:5

Datum :


Revisie :



Detailnr.	: 18
Schaal	: 1:5
Datum	:
Revisie	:

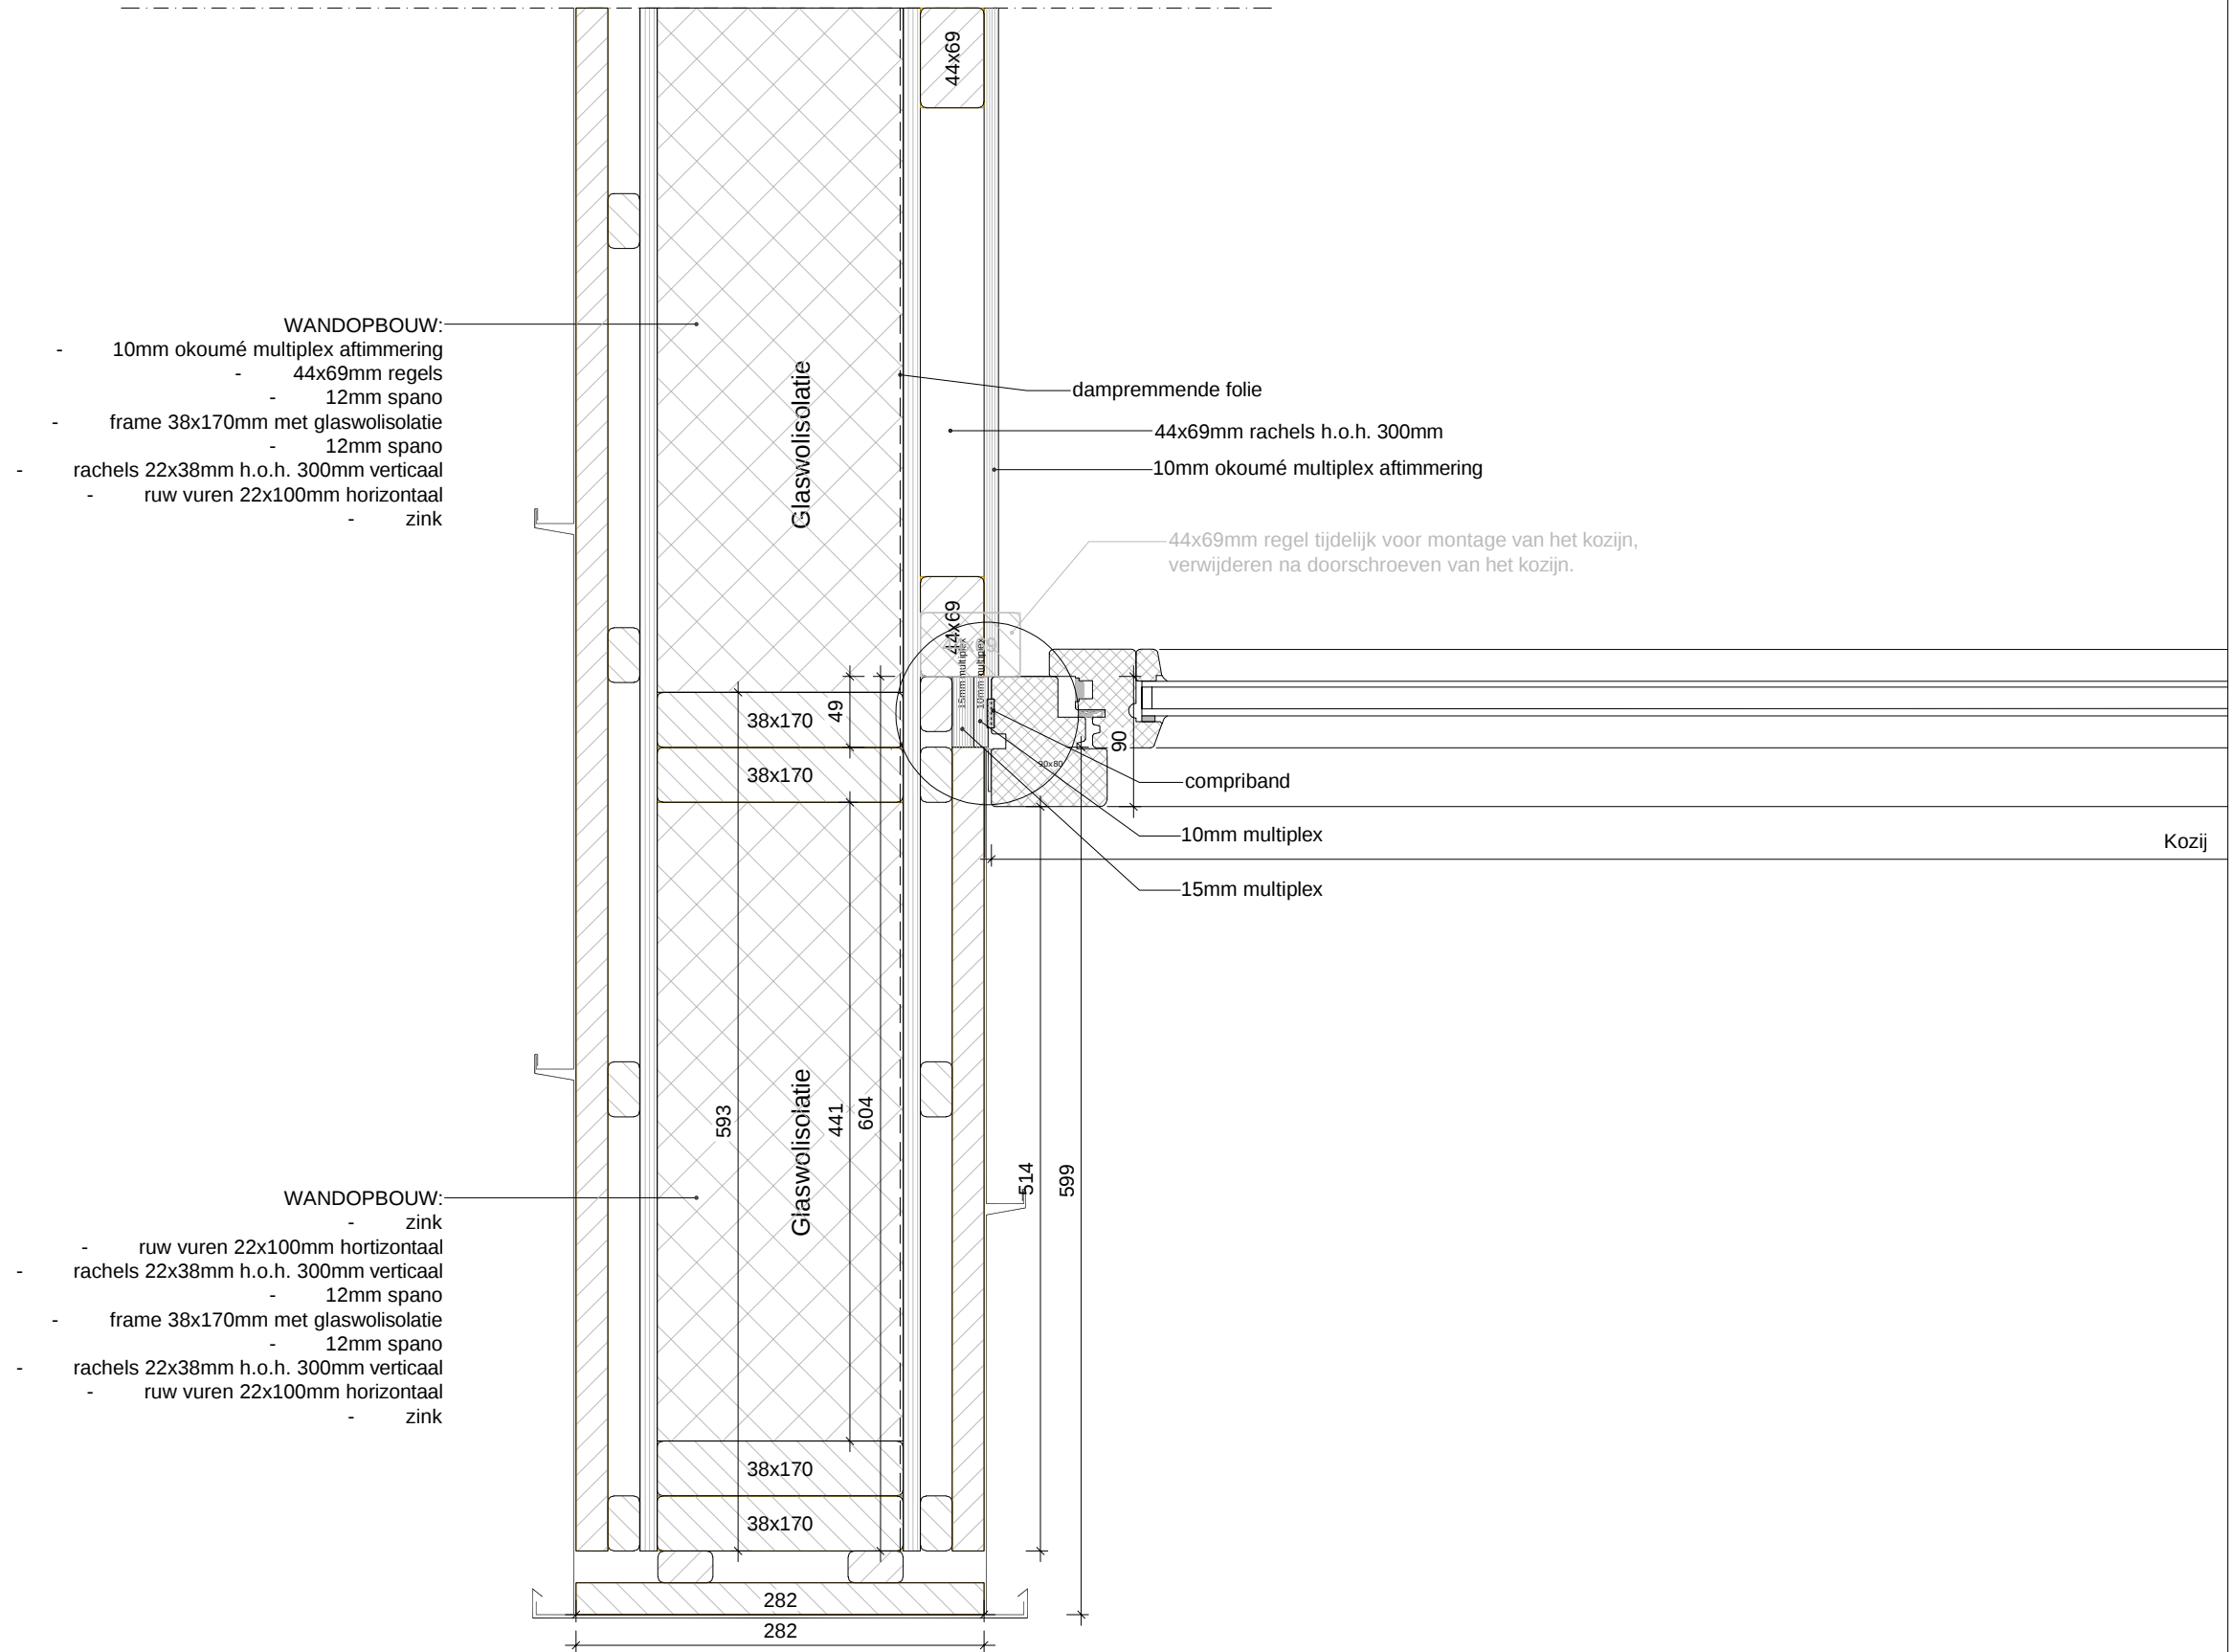

Detailnr.	: 19
Schaal	: 1:5
Datum	:
Revisie	.

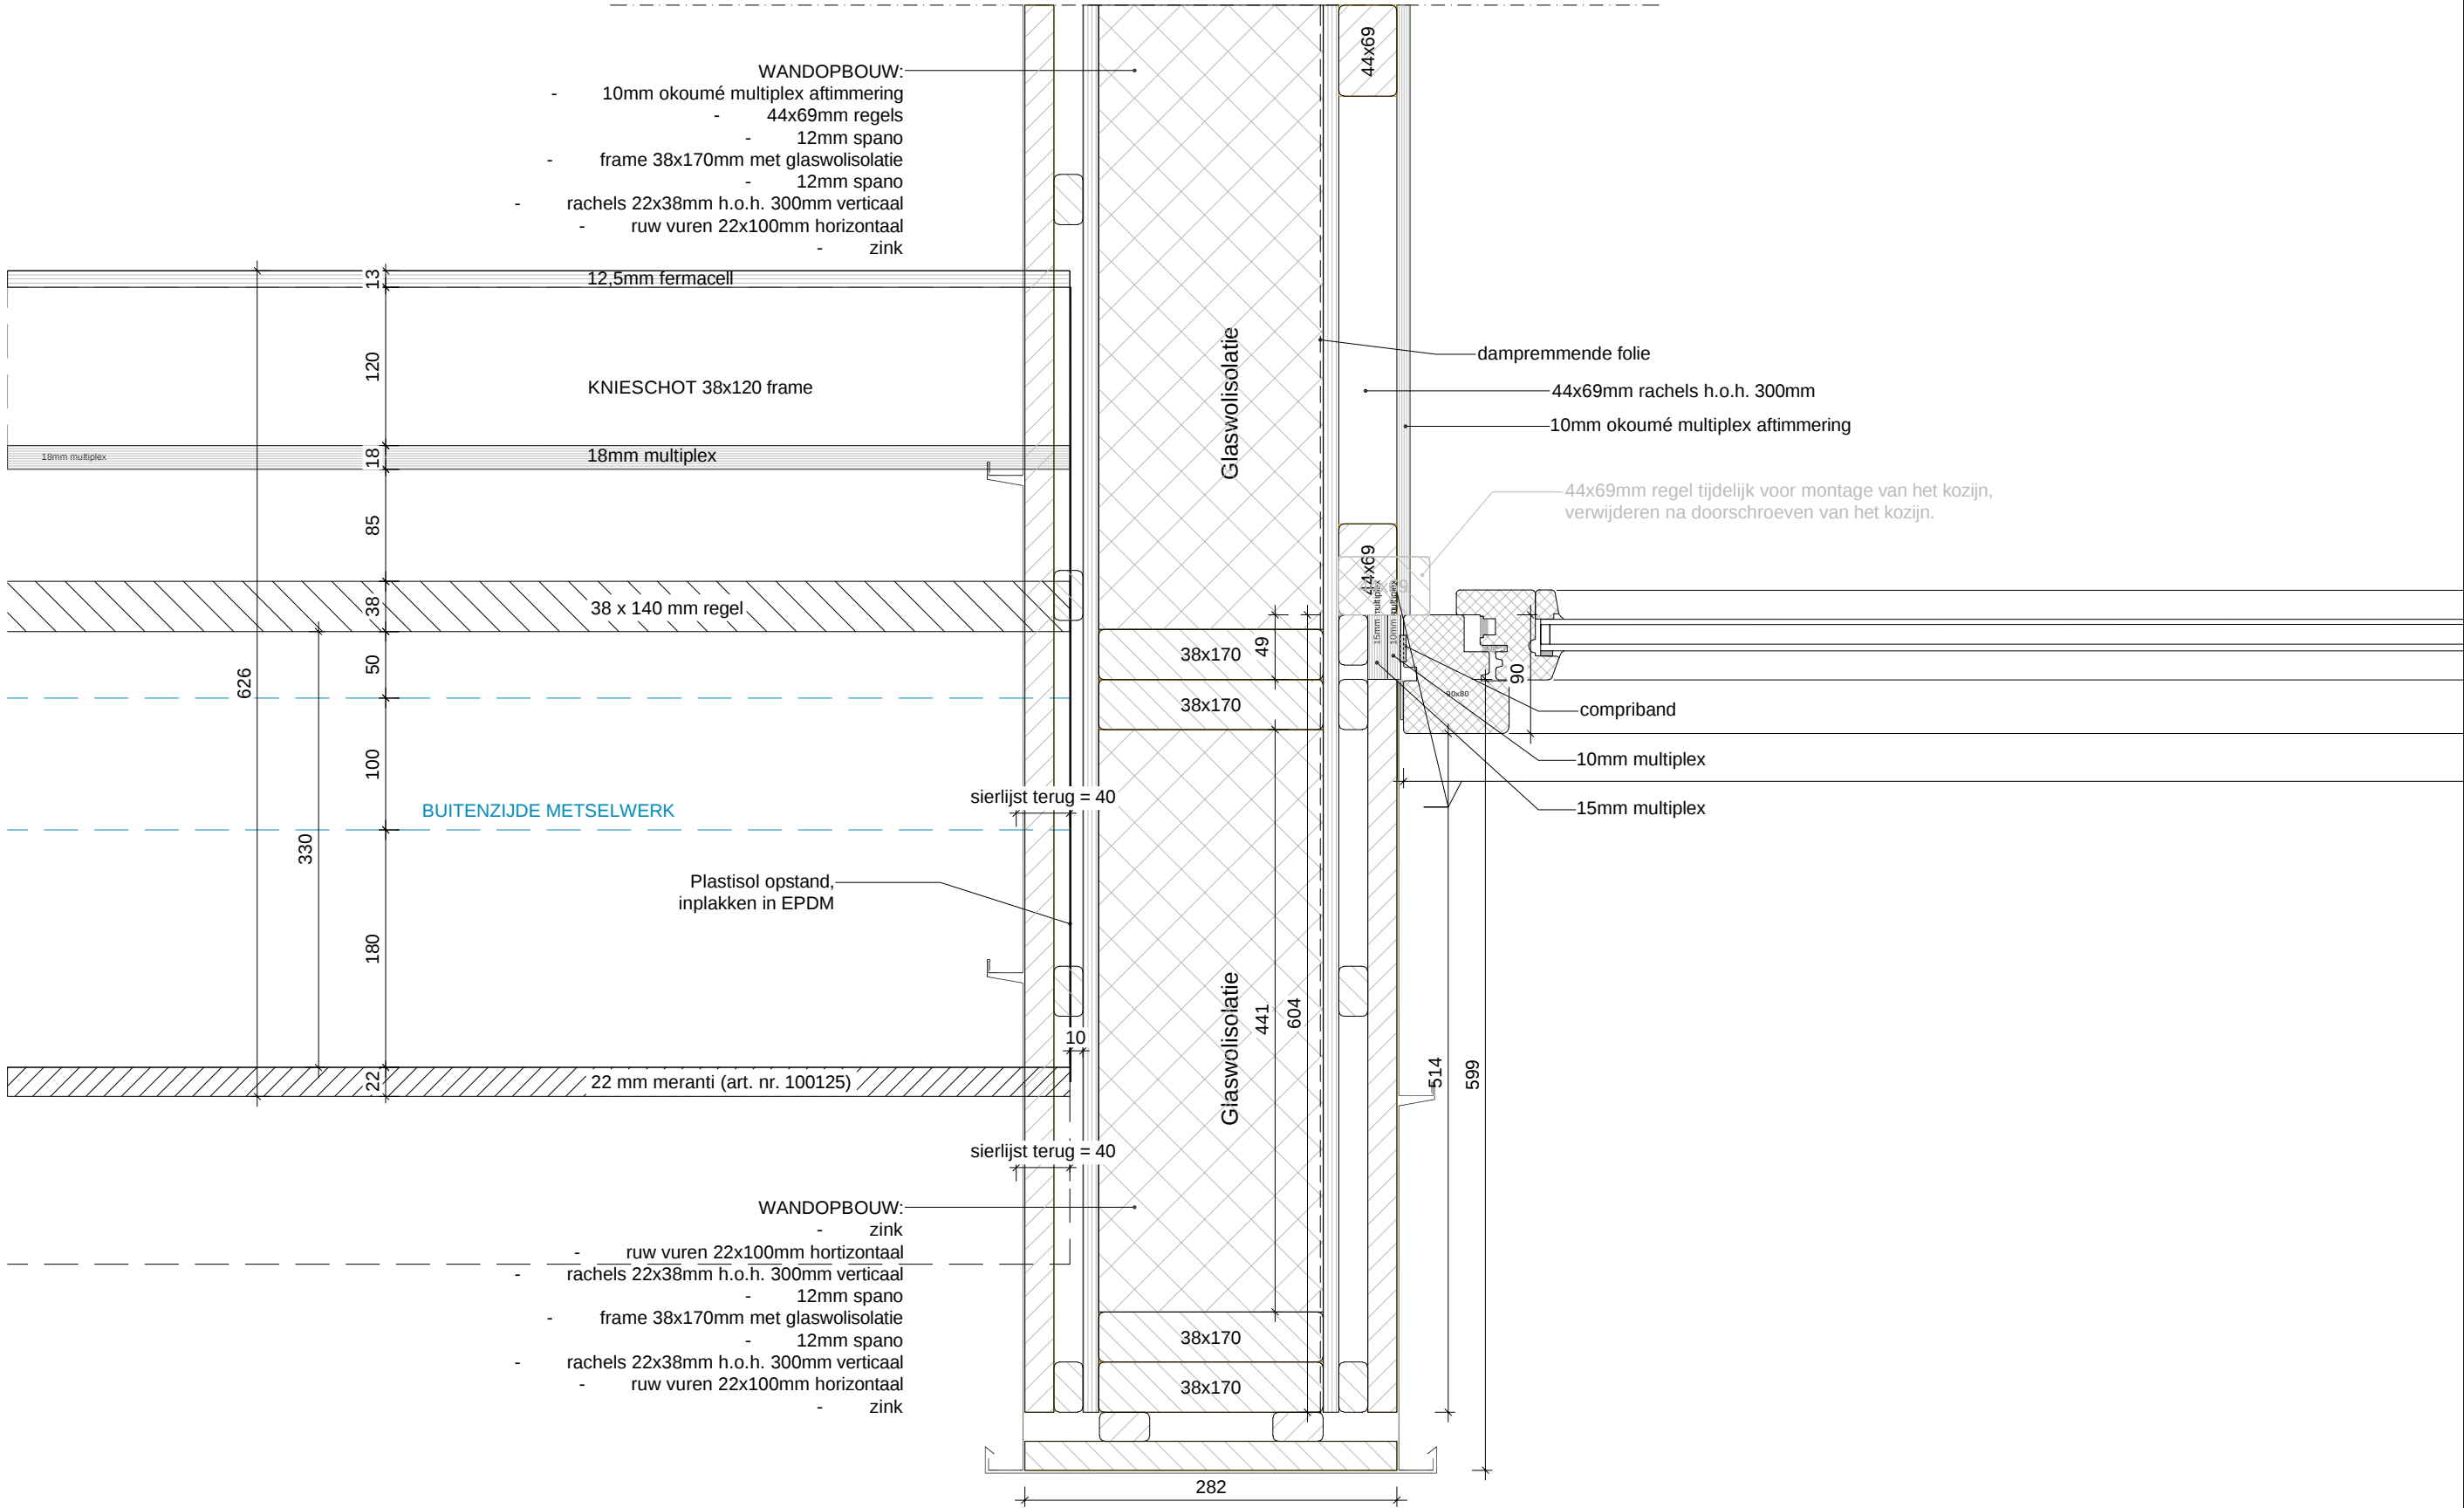

Detailnr.	: 20
Schaal	: 1:5
Datum	:
Revisie	.

DAKOPBOUW;

- 9.5mm gips -
- rachels -
- 12mm spano -
- damp dichte folie -
- 36x270mm sporen -
- (incl isover systemrol 400 isolatie) -
- damp open mandragende folie -
- 22x38mm tengels -
- 28x25mm panlatten -
- keramische pan -

WANDOPBOUW:

- 10mm okoumé multiplex aftimmering
- 44x69mm regels
- 12mm spano
- frame 38x170mm met glaswolisolatie
- 12mm spano
- rachels 22x38mm h.o.h. 300mm verticaal
- ruw vuren 22x100mm horizontaal
- zink

Sendzimir verzinkte opstand

EPDM

Glaswolisolatie

comriband

12mm spano

afwerklát

36x270

36x270

36x270

36x270

36x270

38x170

38x170

182

140

190

136

330

255

12


44

44x69

30

20

Ruw vuren delen = 2332

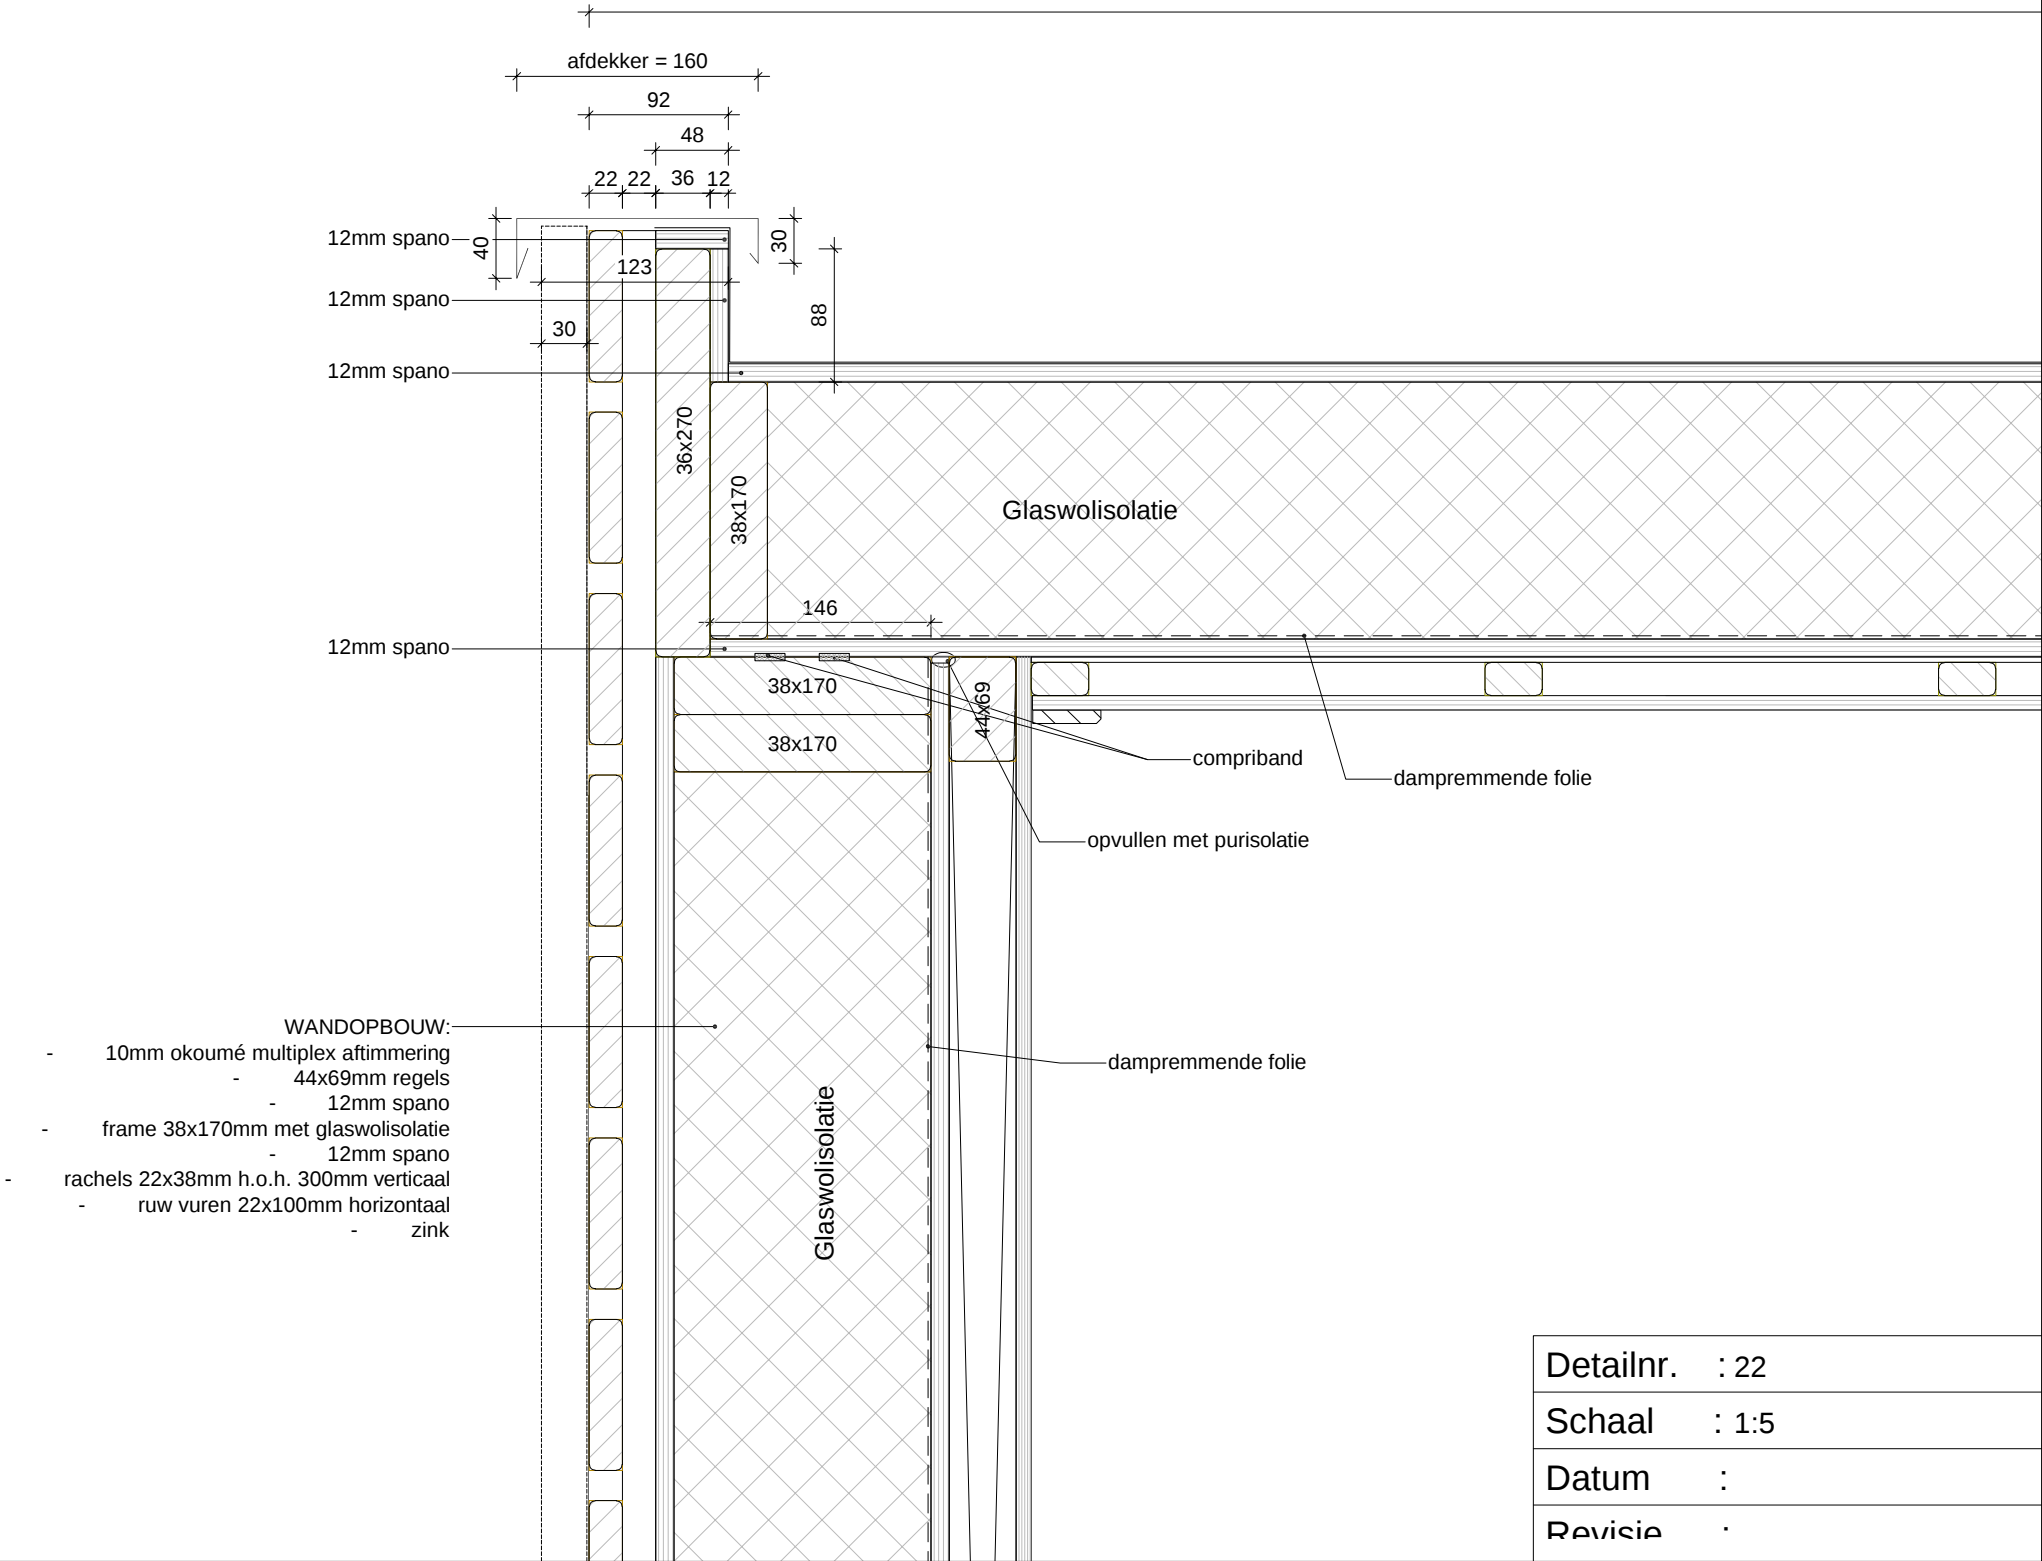

Detailnr.	: 22
Schaal	: 1:5
Datum	:
Revisie	.