




Definitief Tuinontwerp voor:
Familie Derksen - de Koning
Laan van Heemstede 62
Puttershoek

Ontwerp door:
Noortje's Tuinontwerp
Noortje van Leeuwen
Noorddijk 6
Zuid-Beijerland

Datum: 10 juli 2018

Bijlage 3

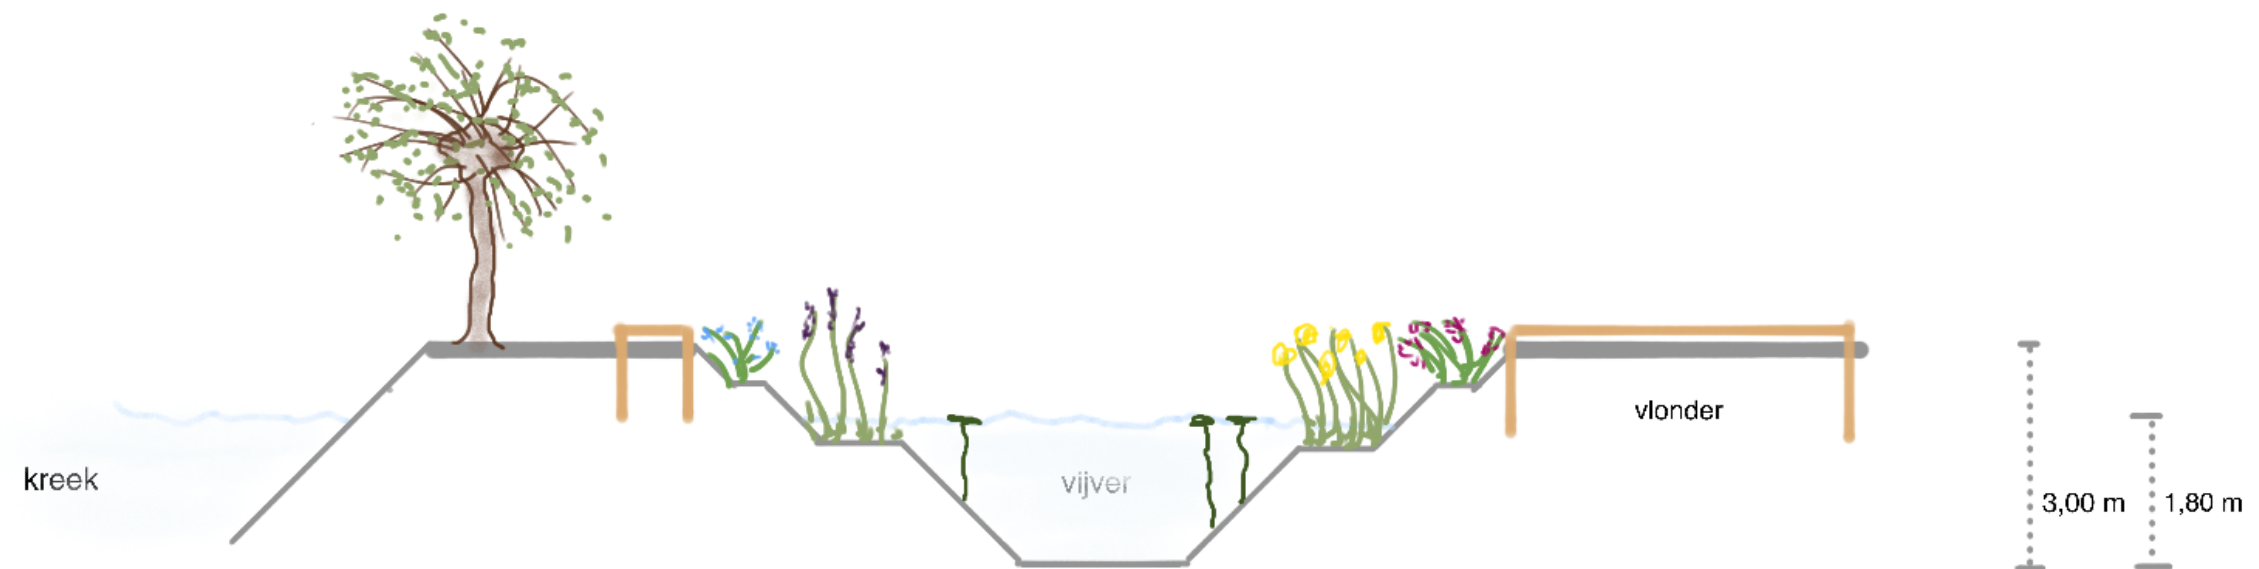

Doorsnede vijverpartij
Familie Derksen - de Koning
Puttershoek
12 juli 2018
Schaal 1 : 100

Soortenlijst beplanting

Bijlage behorend bij Definitief Tuinontwerp dd. 10 juli 2018

In opdracht van: Familie Derksen - de Koning
Laan van Heemstede 62
Puttershoek



Noortje's Tuinontwerp
Noorddijk 6
3284 LC Zuid-Beijerland
T 0186 68 43 30
M 06 23 80 72 70
E info@noortjetuinontwerp.nl
W www.noortjestuinontwerp.nl

Grondsoort	kleigrond							
		Wetenschappelijke naam	Nederlandse naam	Aantal	Aantal per soort	Maat	Opmerking	Biodiversiteit
Bomen	A	Acer pseudoplatanus	gewone esdoorn	6		14-16	hoogstam	Drachtboom voor bijen, waardboom voor vlinders
	B	Betula pendula	ruwe berk	3		14-16	hoogstam	Waardboom voor vlinders
	C	Ulmus laevis	vladderiep	1		18-20	hoogstam	Waardboom voor vlinders
	D	Fraxinus excelsior	es	1		18-20	hoogstam	Drachtboom voor bijen
	E	Salix alba	knotwilg	9		6-8	sliet	Drachtboom voor bijen, waardboom voor vlinders
	F	Salix sepulcralis 'Chrysocoma'	treurwilg	1		16-18	halfstam	Drachtboom voor bijen
				21				
Fruitbomen	G	Malus domestica 'Goudreinnet'	appelboom	1		ent op min. 1,80 m.	hoogstam	Drachtboom voor bijen, voedselboom voor vogels
	H	Malus domestica 'James Grieve'	appelboom	1		ent op min. 1,80 m.	hoogstam	Drachtboom voor bijen, voedselboom voor vogels
	I	Malus domestica 'Notarisappel'	appelboom	1		ent op min. 1,80 m.	hoogstam	Drachtboom voor bijen, voedselboom voor vogels
	J	Malus domestica 'Elstar'	appelboom	1		ent op min. 1,80 m.	hoogstam	Drachtboom voor bijen, voedselboom voor vogels
	K	Prunus avium 'Kordia'	kersenboom	1		ent op min. 1,80 m.	hoogstam	Drachtboom voor bijen, voedselboom voor vogels
	L	Prunus avium 'Kelleris nr 16'	morellenboom	1		ent op min. 1,80 m.	hoogstam	Drachtboom voor bijen, voedselboom voor vogels
	M	Prunus 'Reine Victoria'	pruimenboom	1		ent op min. 1,80 m.	hoogstam	Drachtboom voor bijen, voedselboom voor vogels
	N	Prunus 'Opal'	pruimenboom	1		ent op min. 1,80 m.	hoogstam	Drachtboom voor bijen, voedselboom voor vogels
	O	Pyrus communis 'Conference'	perenboom	1		ent op min. 1,80 m.	hoogstam	Drachtboom voor bijen, voedselboom voor vogels
	P	Pyrus communis 'Giesser Wildeman'	perenboom	1		ent op min. 1,80 m.	hoogstam	Drachtboom voor bijen, voedselboom voor vogels
	Q	Pyrus communis 'Saint Remy'	perenboom	1		ent op min. 1,80 m.	hoogstam	Drachtboom voor bijen, voedselboom voor vogels
				11				
Heesters	a	Acer campestre	veldesdoorn	151		60/80	11 voor Zeeuwse haag	Drachtboom voor bijen, waardboom voor vlinders
	b	Alnus glutinosa	zwarte els	2		175/200	meerstammig	Voedselboom voor vogels en insecten
	c	Amelanchier lamarckii	krentenboompje	7		60/80		Drachtboom voor bijen, voedselboom voor vogels
	d	Cornus mas	gele kornoelje	2		80/100		Voedselboom voor vogels
	e	Cornus sanguinea	rode kornoelje	5		30/40		Drachtboom voor bijen, voedselboom voor vogels en insecten
	f	Corylus avellana	wilde hazelaar	2		80/100		Drachtboom voor bijen
	g	Crataegus laevigata	meidoorn	17		60/80	17 voor Zeeuwse haag	Drachtboom voor bijen, waardboom voor vlinders, voedselboom voor vogels
	h	Ilex aquifolium *	hulst	2		50/60		Voedselboom voor vogels
	i	Malus sylvestris	wilde appelboom	2		50/60		Drachtboom voor bijen, voedselboom voor vogels
	j	Mespilus germanica	wilde mispel	2		50/60		Drachtboom voor bijen, voedselboom voor vogels
	k	Pyrus pyraister	wilde peer	3		50/60		Drachtboom voor bijen, voedselboom voor vogels
	l	Prunus spinosa	sleedoorn	15		50/60	11 voor Zeeuwse haag	Drachtboom voor bijen, voedselboom voor vogels
	m	Prunus padus	gewone vogelkers	1		50/60		Waardplant voor vlinders
	n	Ribes nigrum	wilde zwarte bes	2		50/60		Drachtplant bijen
	o	Sambucus nigra	vlier	2		50/60		Drachtboom voor bijen, voedselboom voor vogels en insecten
	p	Sorbus aucuparia	wilde lijsterbes	2		100/125		Drachtboom voor bijen, waardboom voor vlinders, voedselboom voor vogels
				219				
Klimplanten	aa	Hedera helix * #	klimop	5		60/80		Waard- en voedselplant voor bijen, vlinders, kleine zoogdieren en vogels
					5			
Varens		Dryopteris filix-mas #	mannetjesvaren	33		P9	3/m2	Waard- en nectarplant voor vlinders en insecten
		Polypodium vulgare #	eikvaren	45		P9	9/m2	Waardplant vlinders
					78			
Langs vijver		Botumus umbalatus	zwanenbloem	9		P9	7/m2	Nectarplant vlinders
		Iris pseudacorus	gele lis	17		P9	7/m2	Waardplant libellen en voedselplant hommels
		Lythrum salicaria 'Robert'	kattenstaart	11		P9	5/m2	Waardplant vlinders
		Persicari bistorta	adderwortel	27		P9	5/m2	Waardplant bijen
					64			
Totaal				398	stuks beplanting			
		* = wintergroen						
		# = onder heestergroepen						
Bloemenmengsel G-2 Crujdhoeck		Achillea millefolium	duizendblad					Aantrekkelijk voor bijen, insecten
		Anthriscus sylvestris	fluitenkruid					vlinders en vogels
		Barbarea vulgaris	gewoon barbarakruid					
		Centaurea jacea	knoopkruid					
		Crepis capillaris	klein streepzaad					
		Daucus carota	peen					
		Heracleum sphondylium	gewone berenklauw					
		Leontodon autumnalis	vertakte leeuwentand					
		Leucanthemum vulgare	gewone margriet					
		Pastinaca sativa subsp. sativa	pastinaak					
		Plantago lanceolata	smalle weegbree					
		Prunella vulgaris	gewone brunel					
		Ranunculus acris	scherpe boterbloem					
		Rhinanthus minor	kleine ratelaar					
		Silene latifolia subsp. alba	avondkoekoeksbloem					
		Tanacetum vulgare	boerenwormkruid					
		Tragopogon pratensis subsp. pratensis	gele morgenster					
		Trifolium pratense	rode klaver					
		Vicia cracca	vogelwikke					
		Vicia sativa subsp. nigra	smalle wikke					