
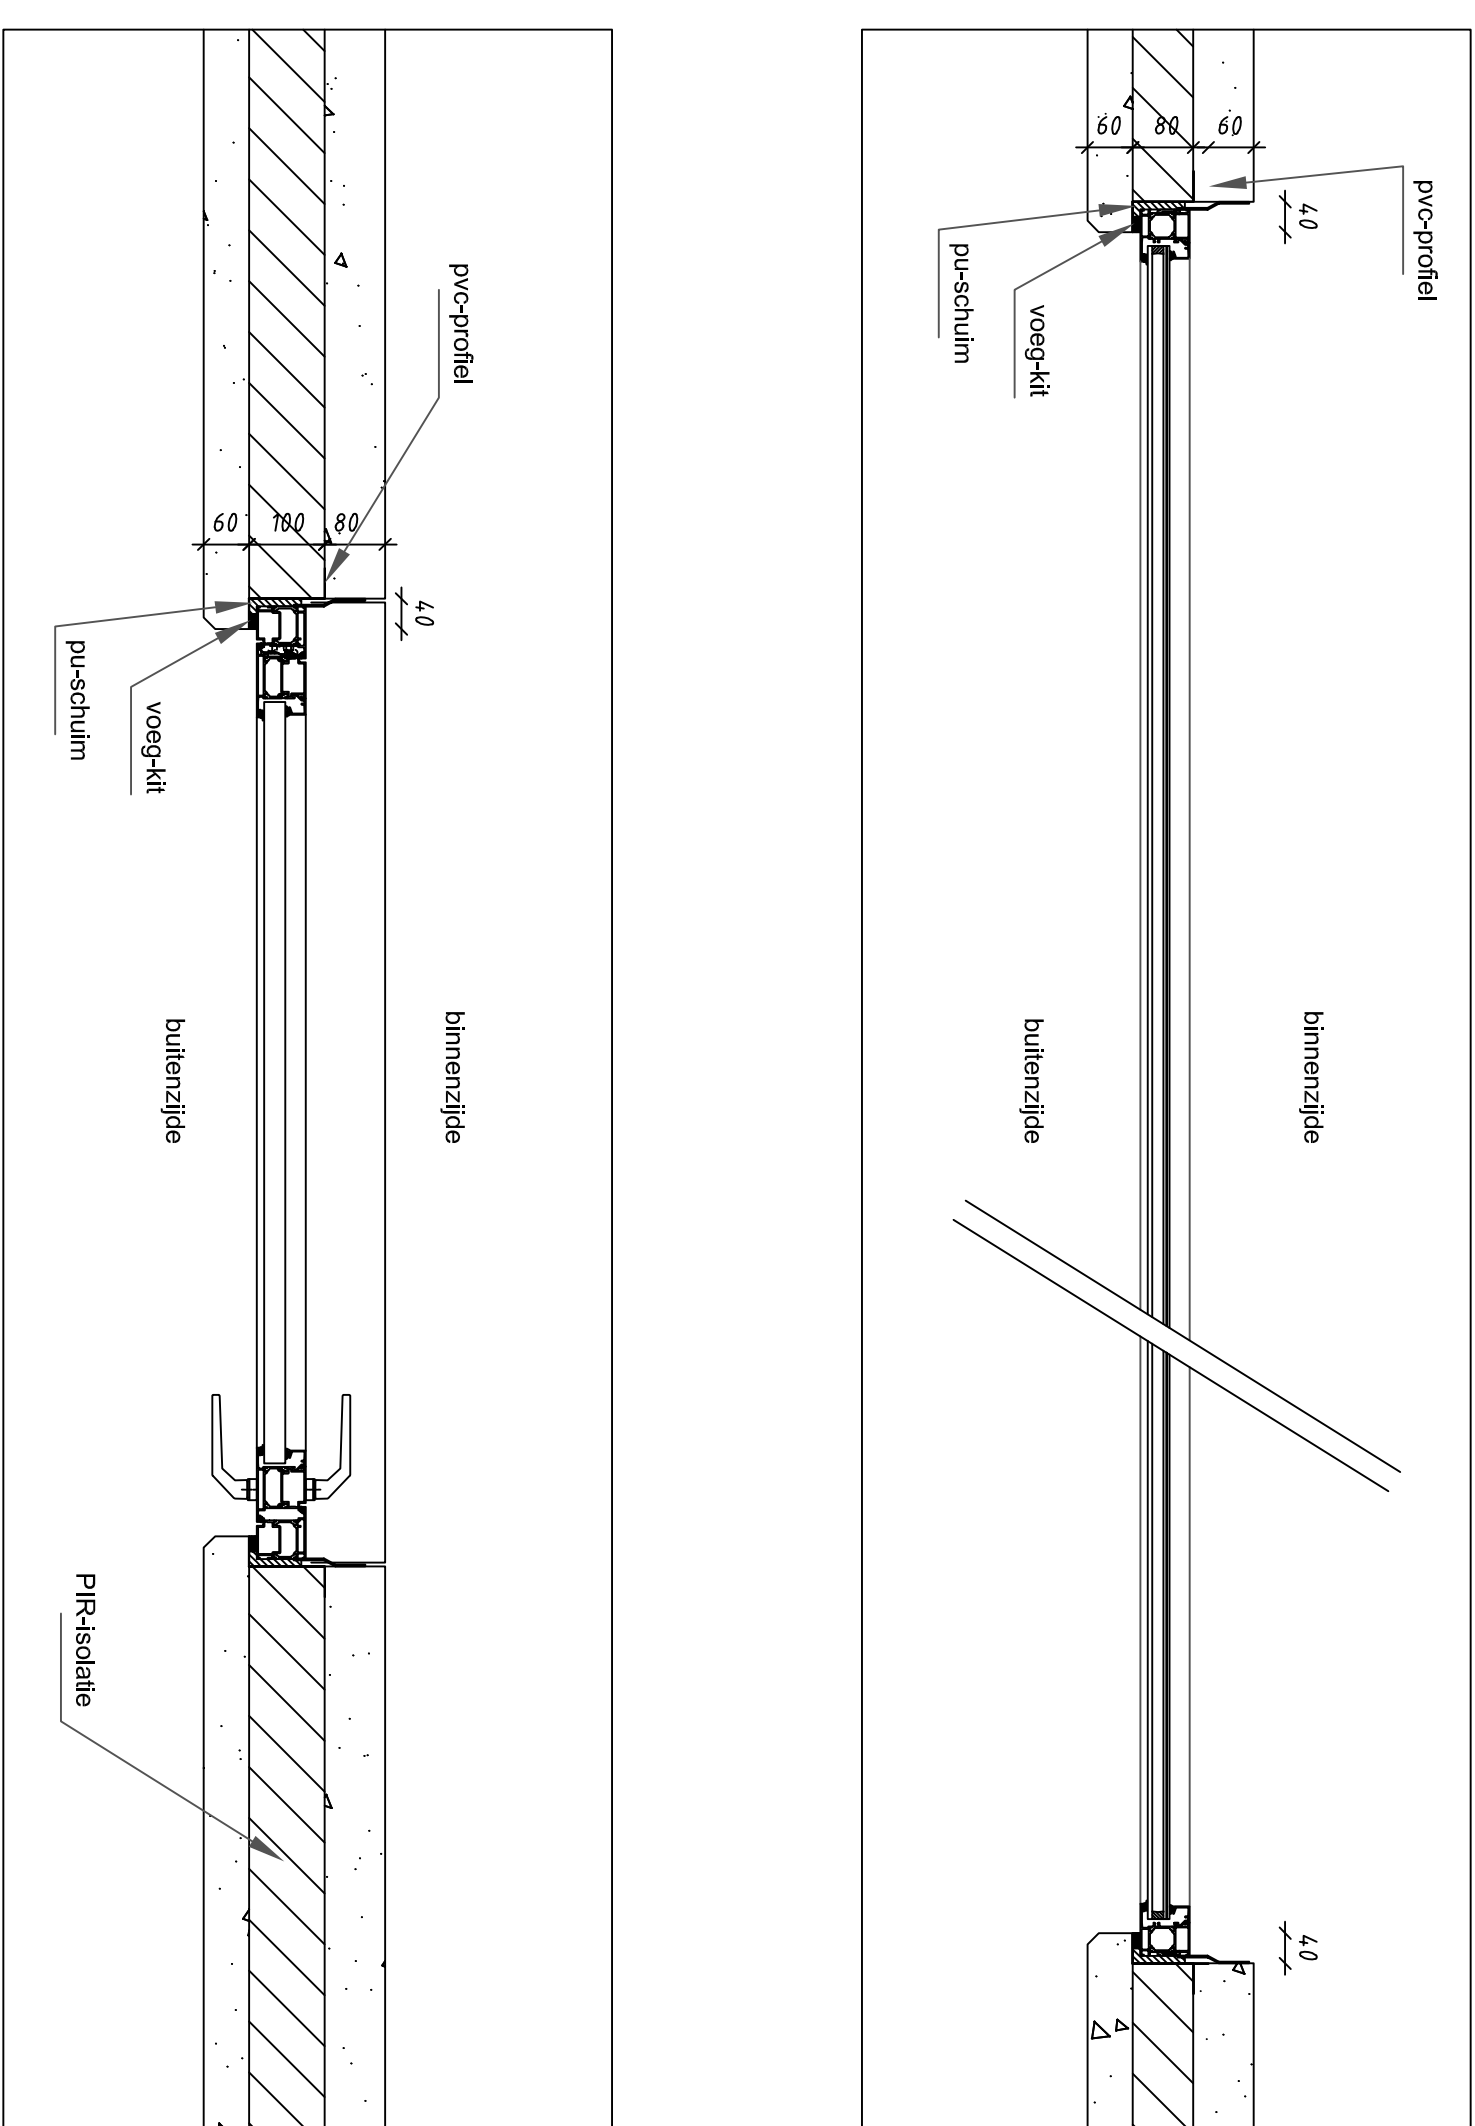



DETAIL AANSLUITING RAMEN

Schadl: 1/10


doorsnede / zijanzicht bij aansluiting wand/raam

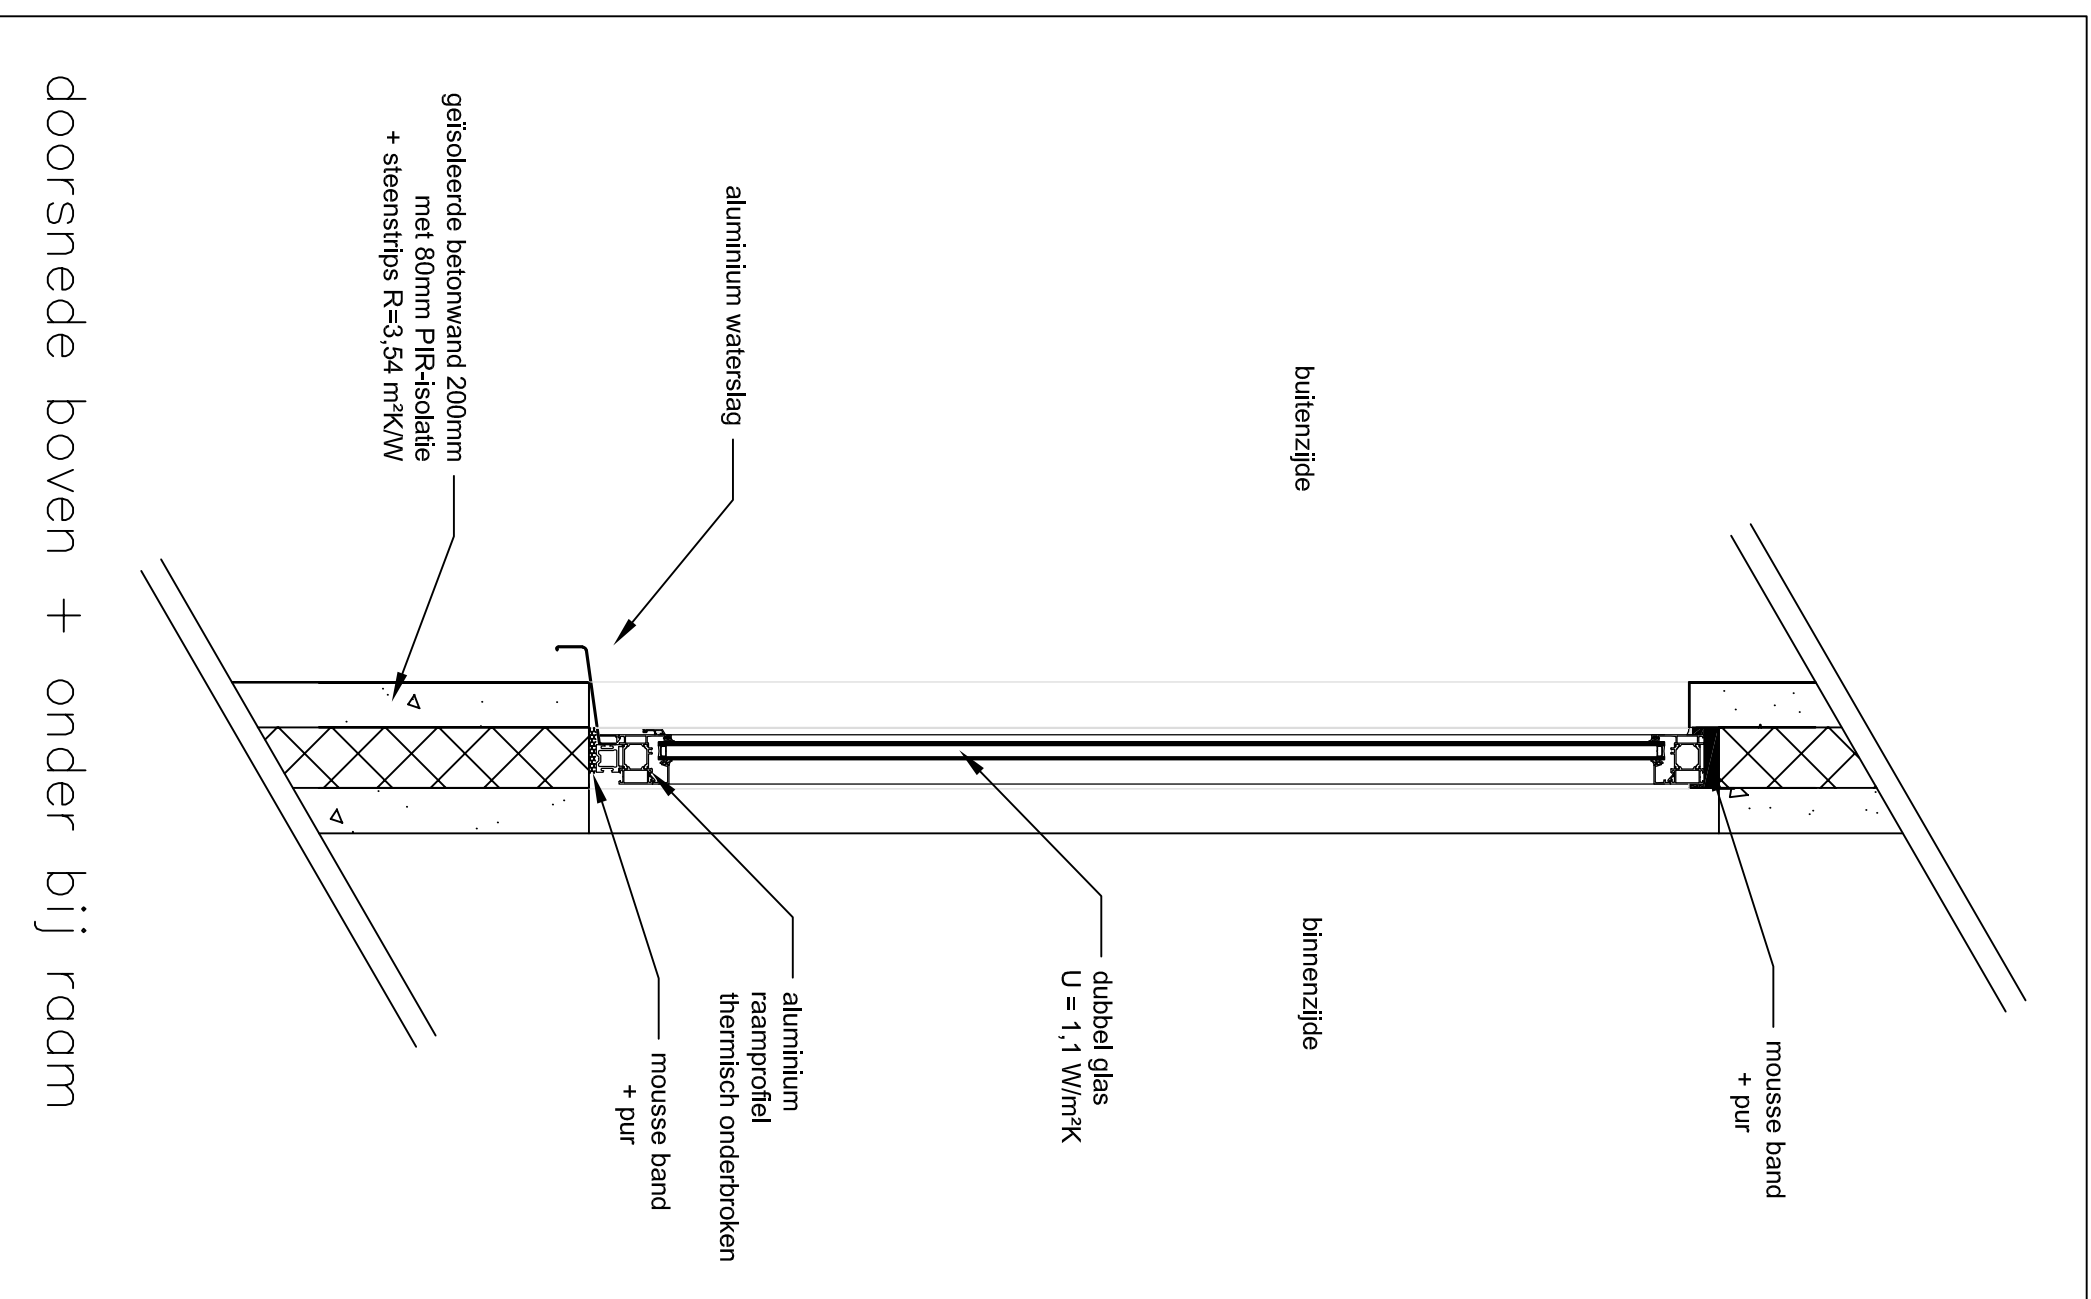

doorsnede / zij aanzicht bij aansluiting wand/aluminium deur

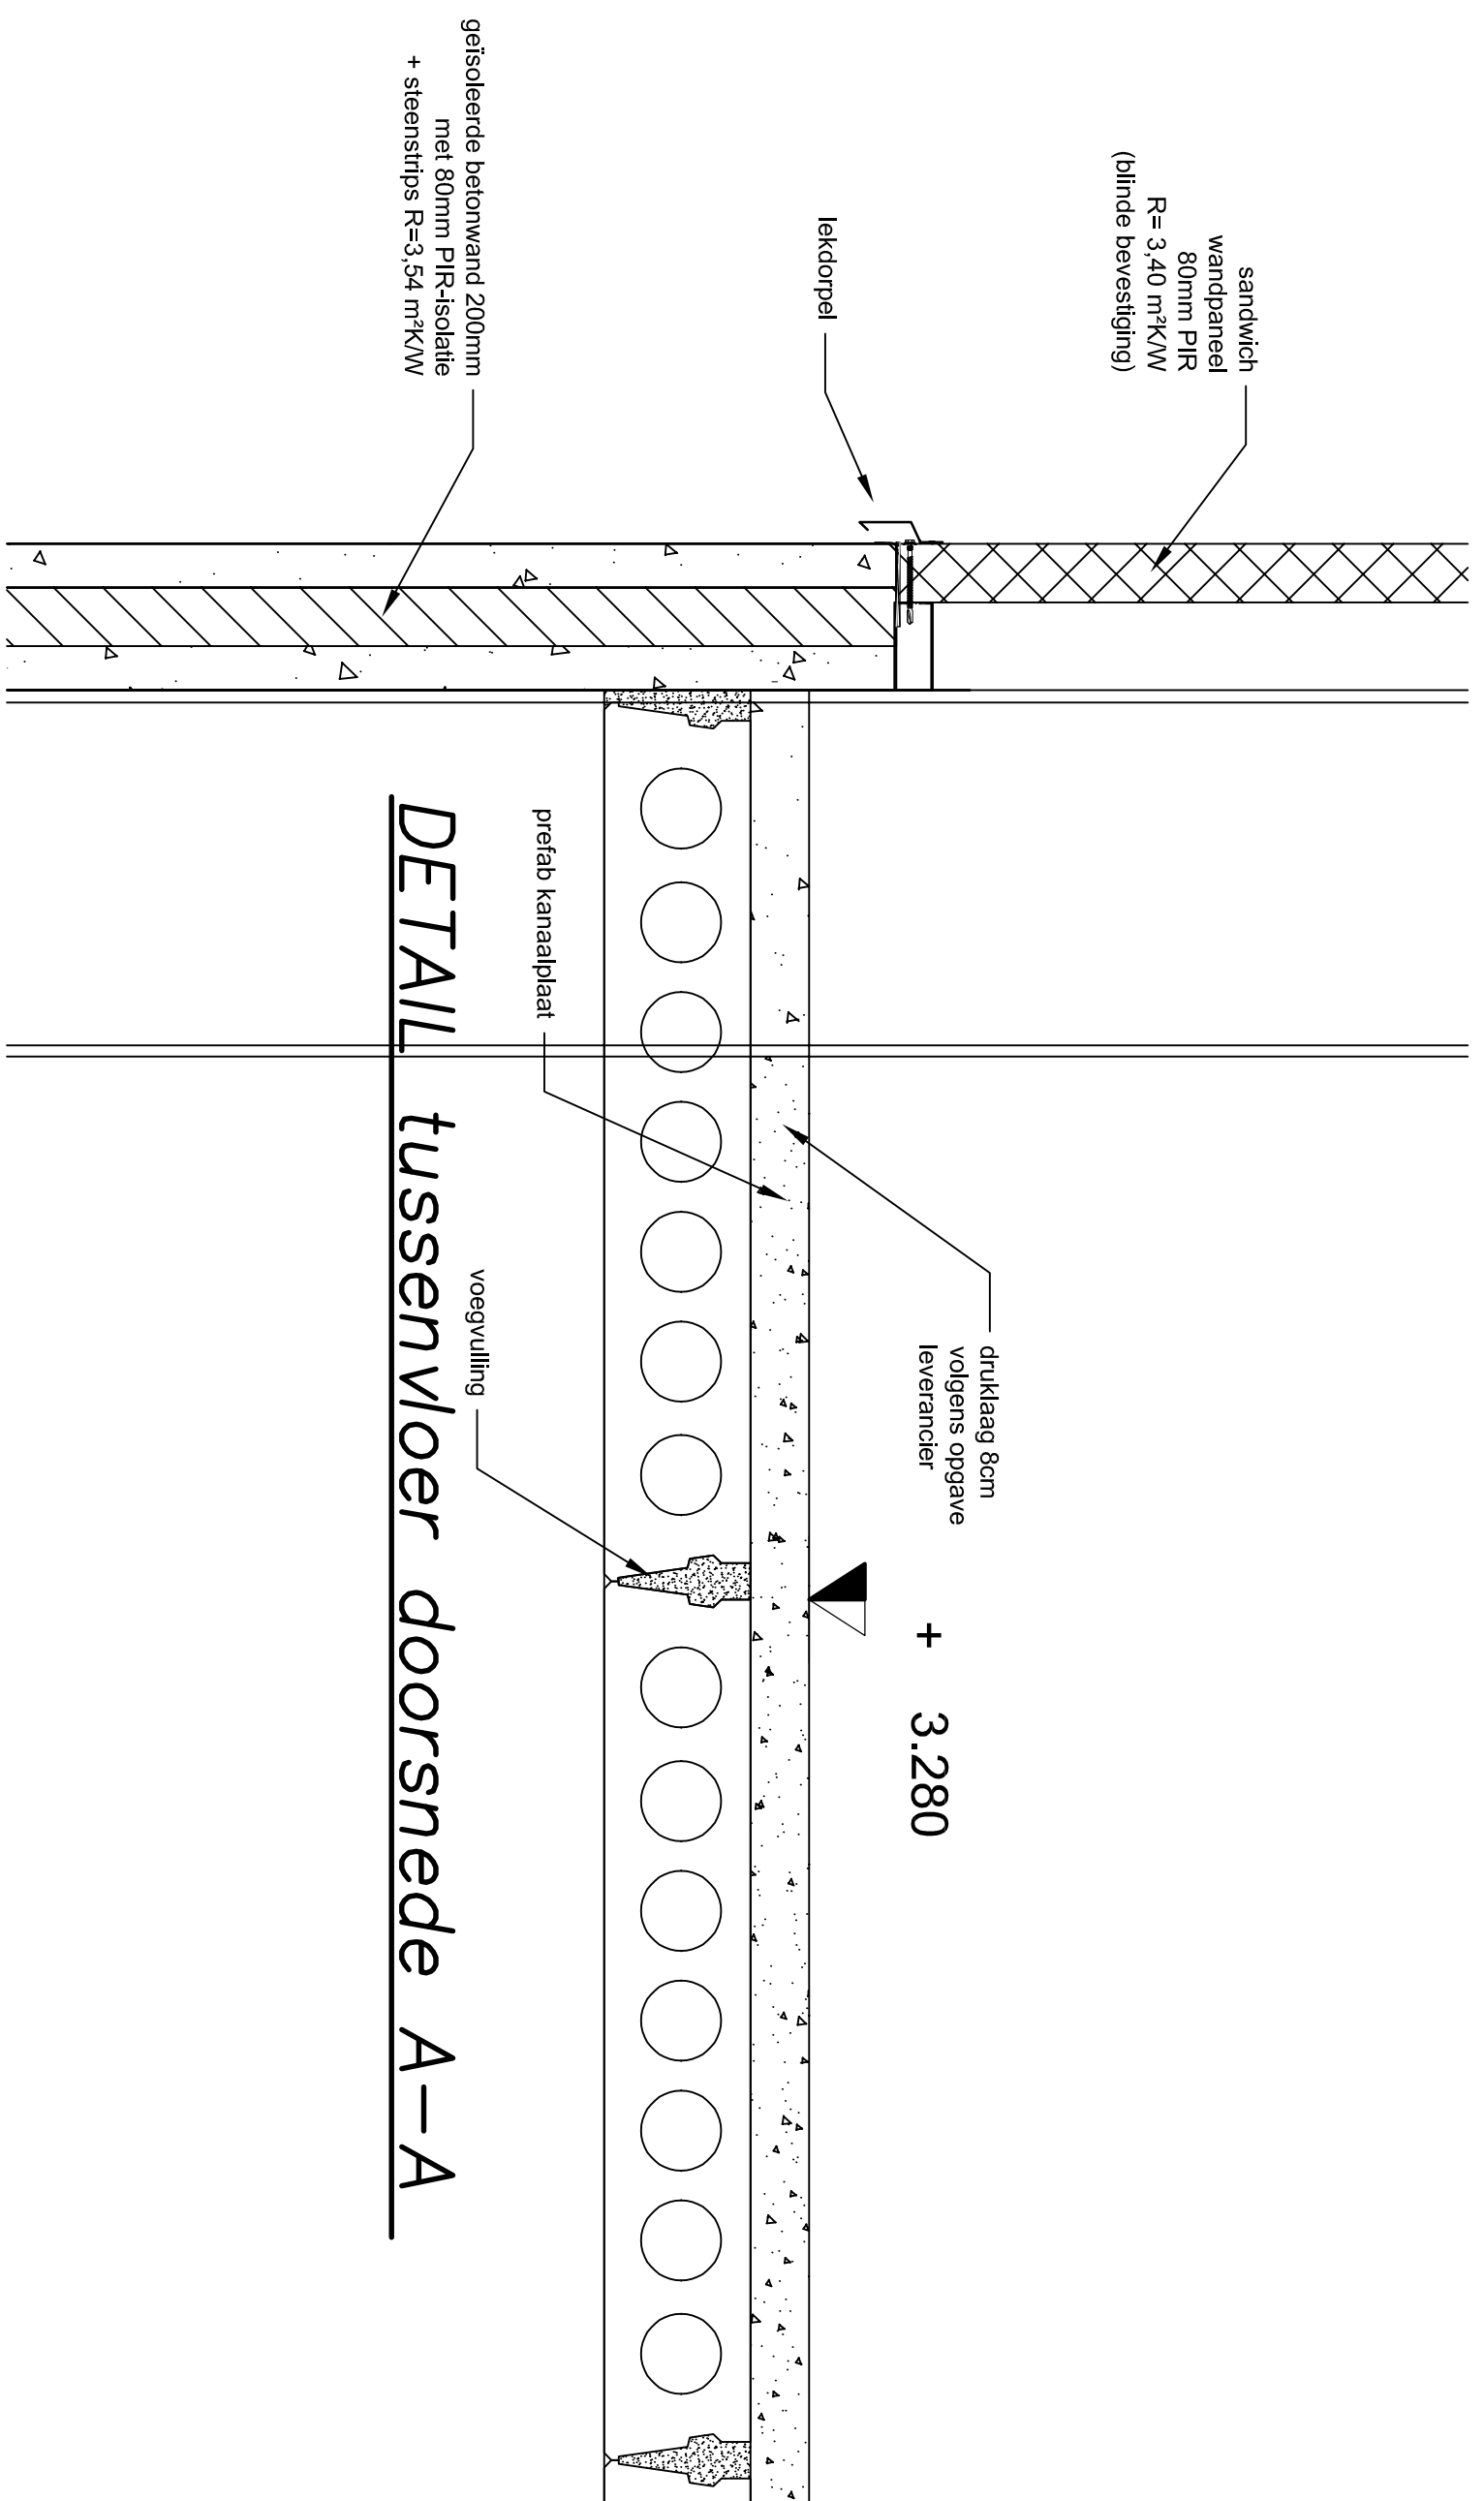

Schadl: 1/10

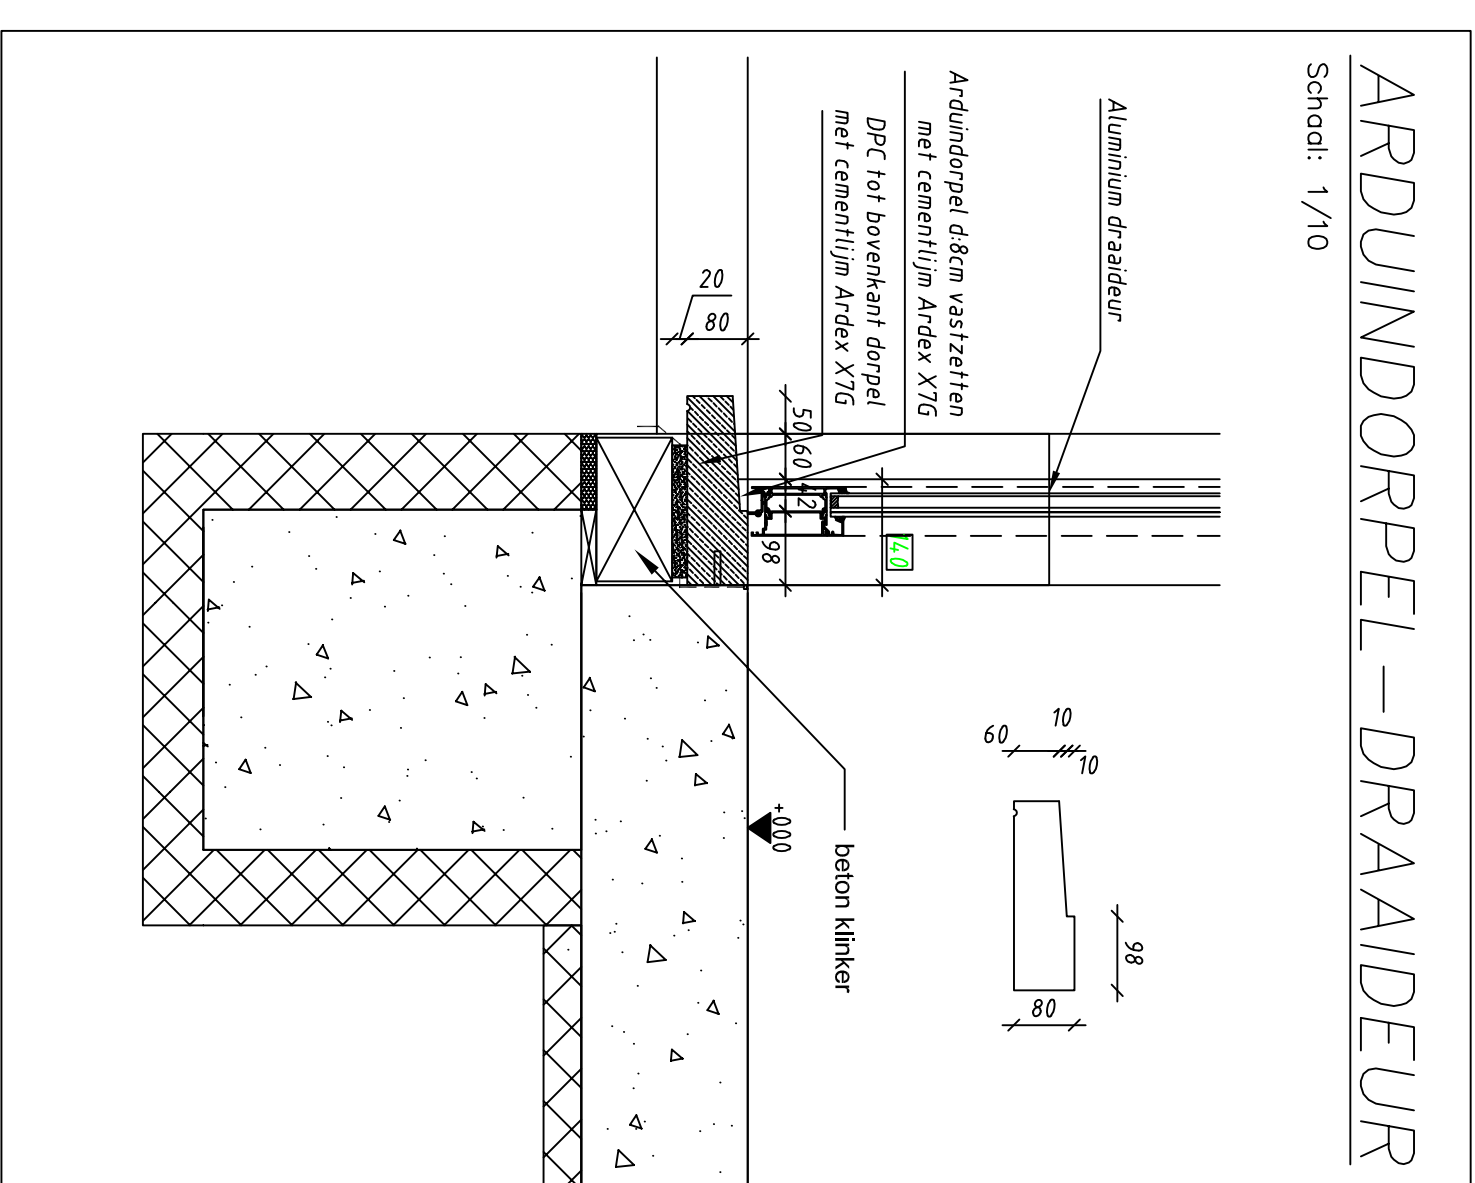

DETAIL AANSLUITING OVERHEADDEUR

