



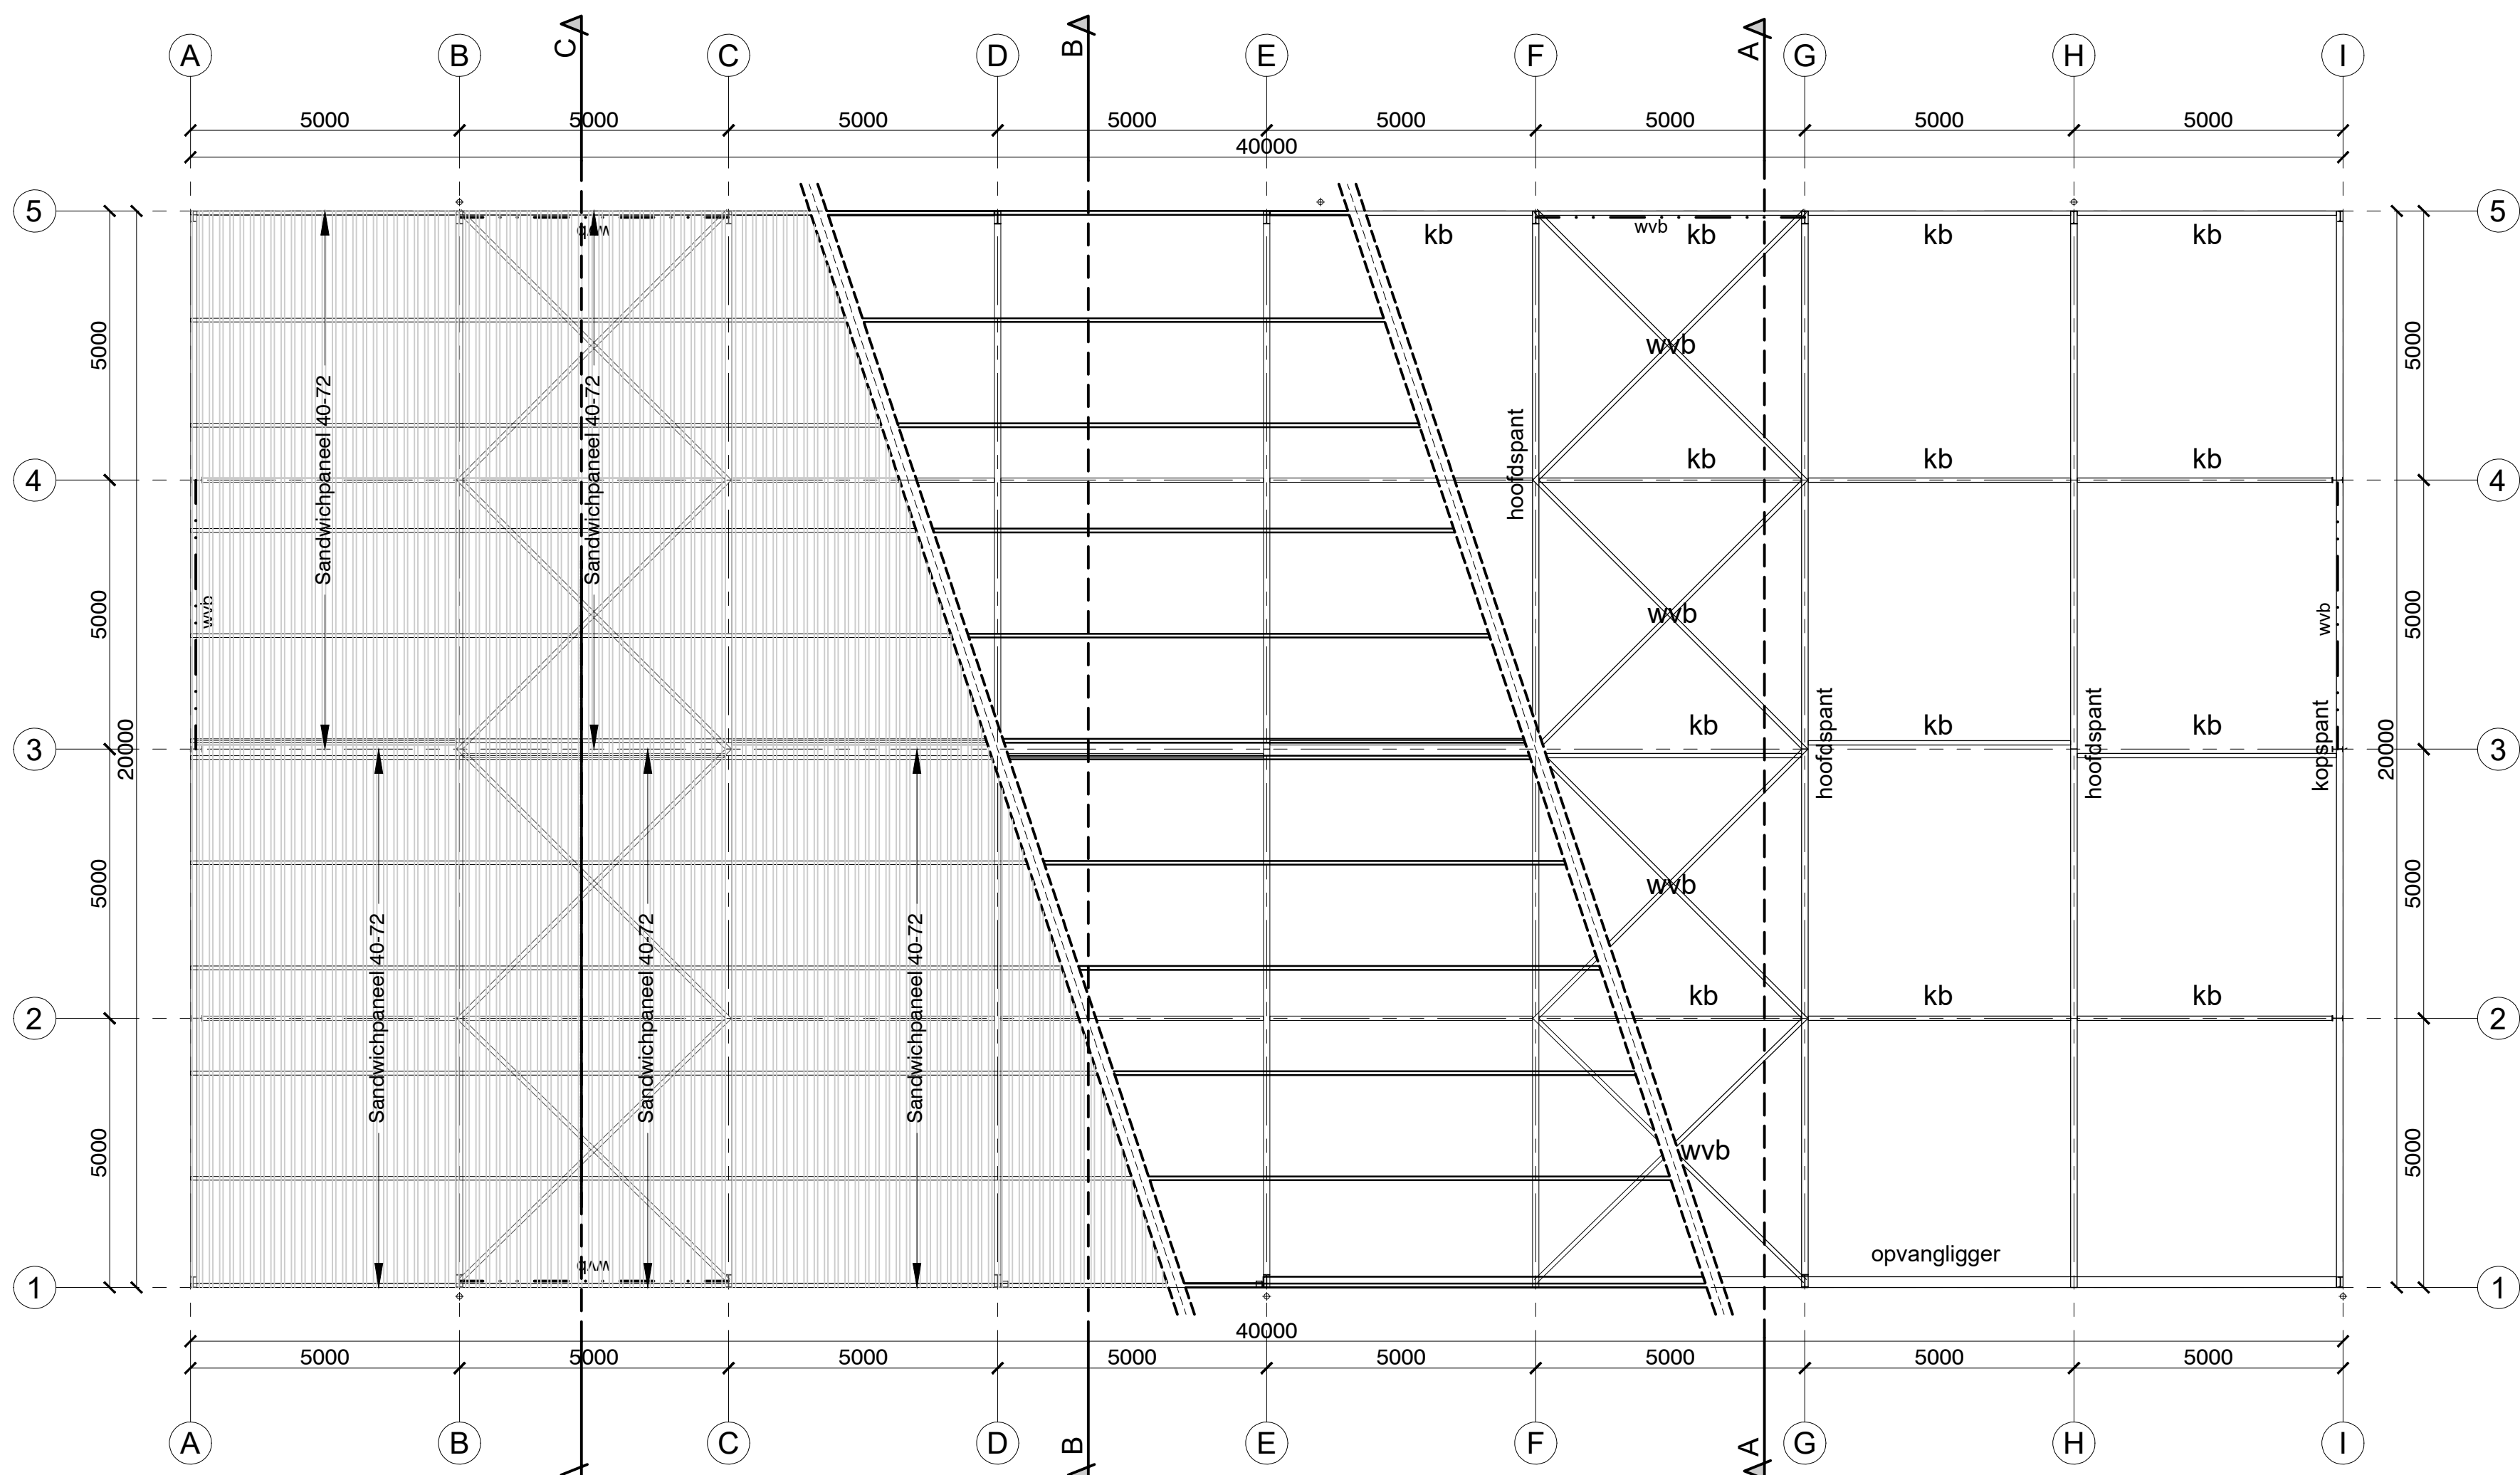


Constructieoverzicht:
Kapplan / Dakoverzicht

Profielen n.t.b. door constructeur.
Houten dakgordingen volgens opgave constructeur.
wvb = windverband kl = kolom kb = koppelbuis

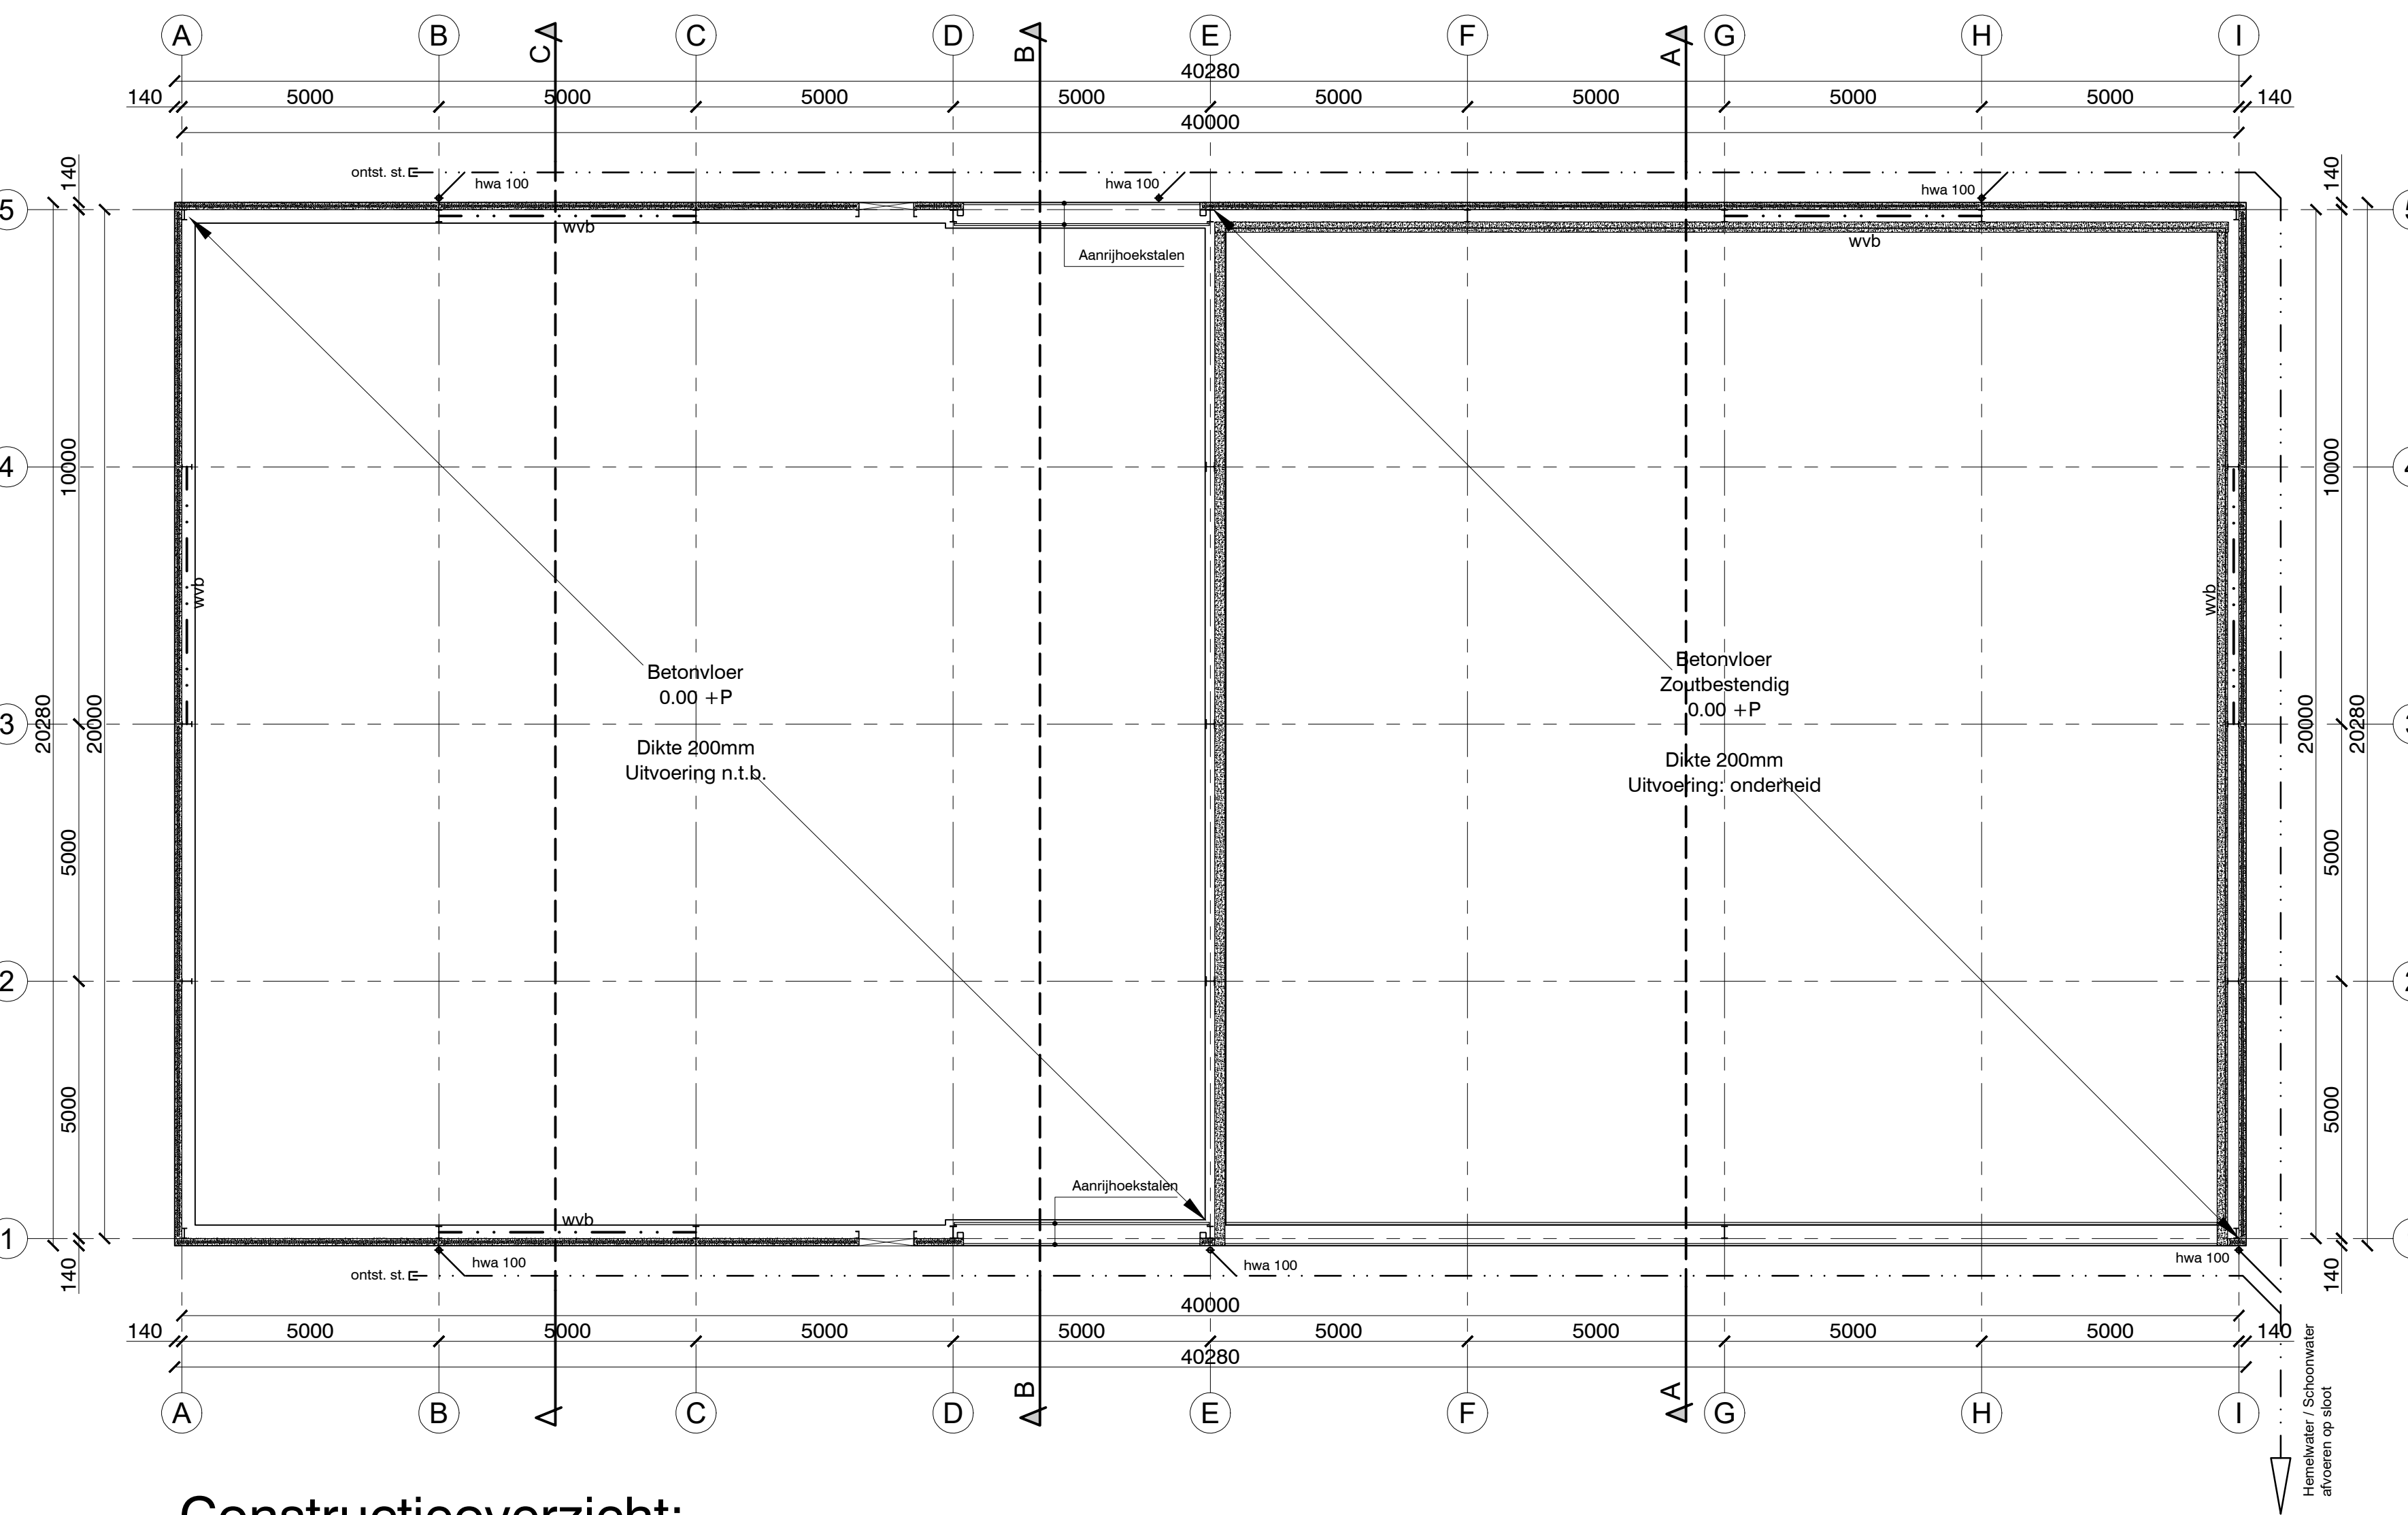


Constructieoverzicht:
Fundering & Riolering 700 -P


Fundering n.t.b. door constructeur.
wvb = windverband

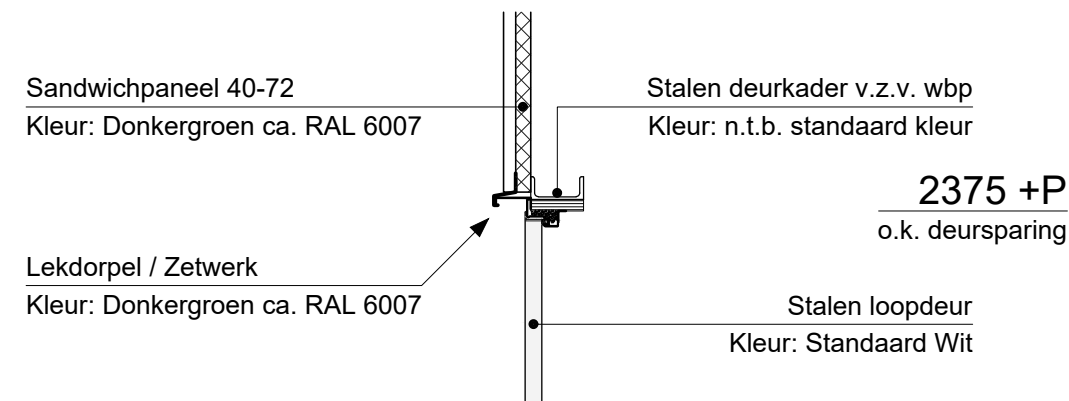


Detail 8

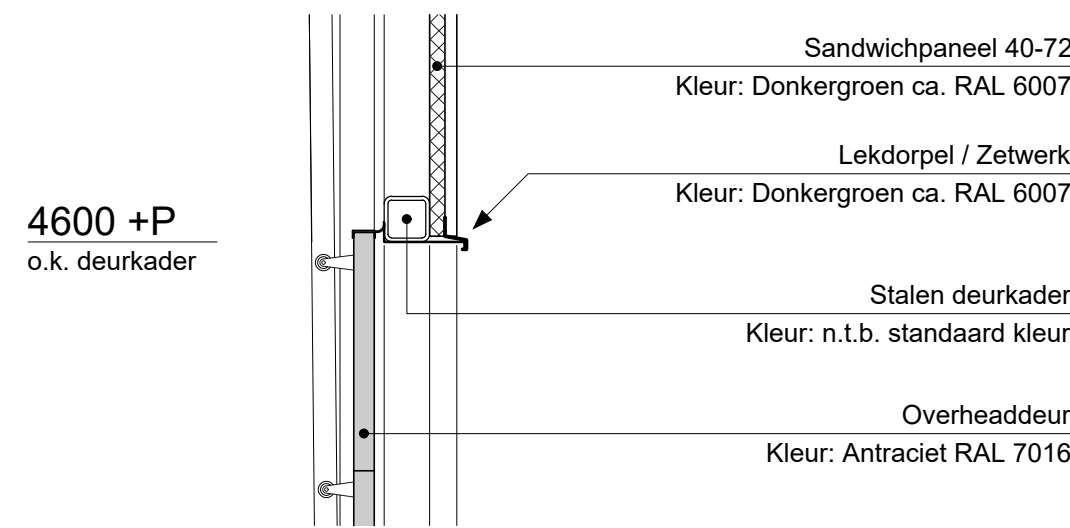


Detail 6

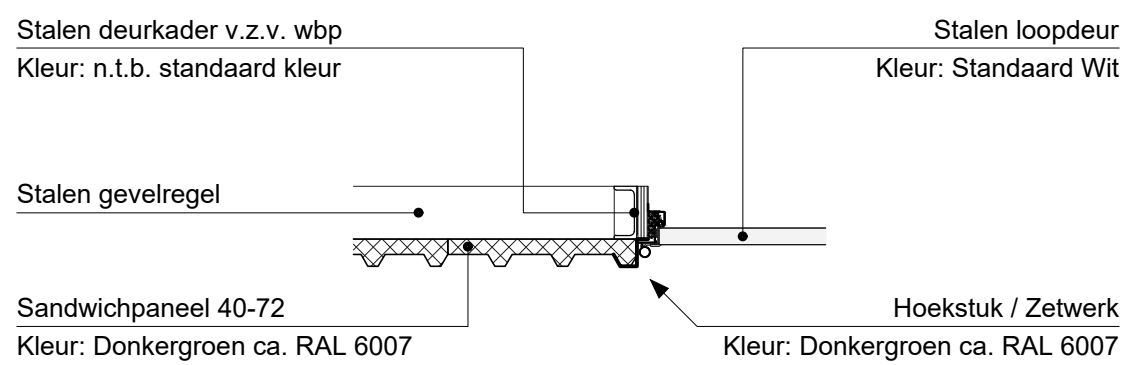


Detail 7

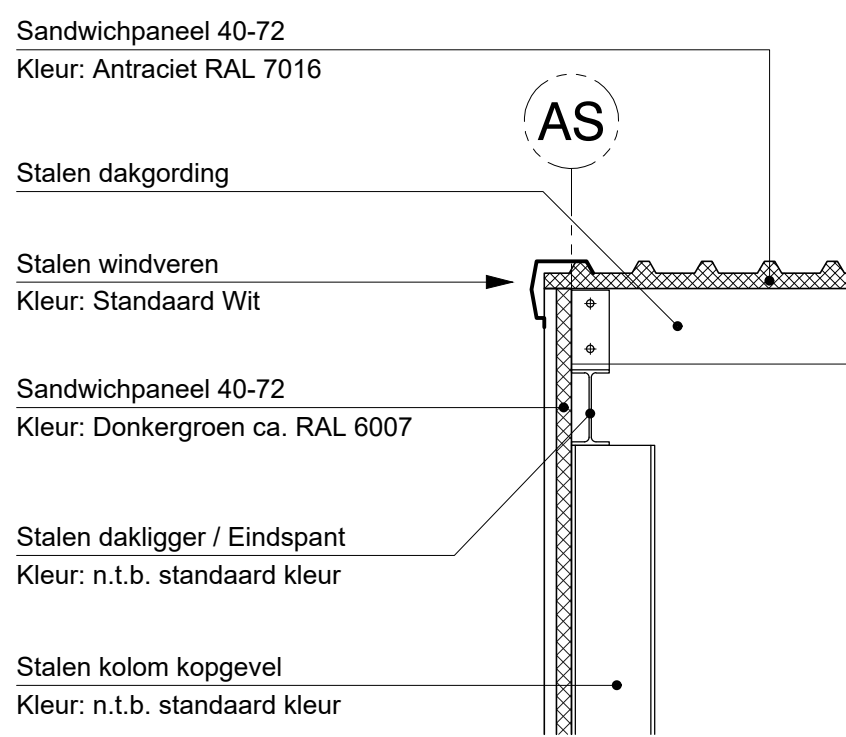


Detail 4

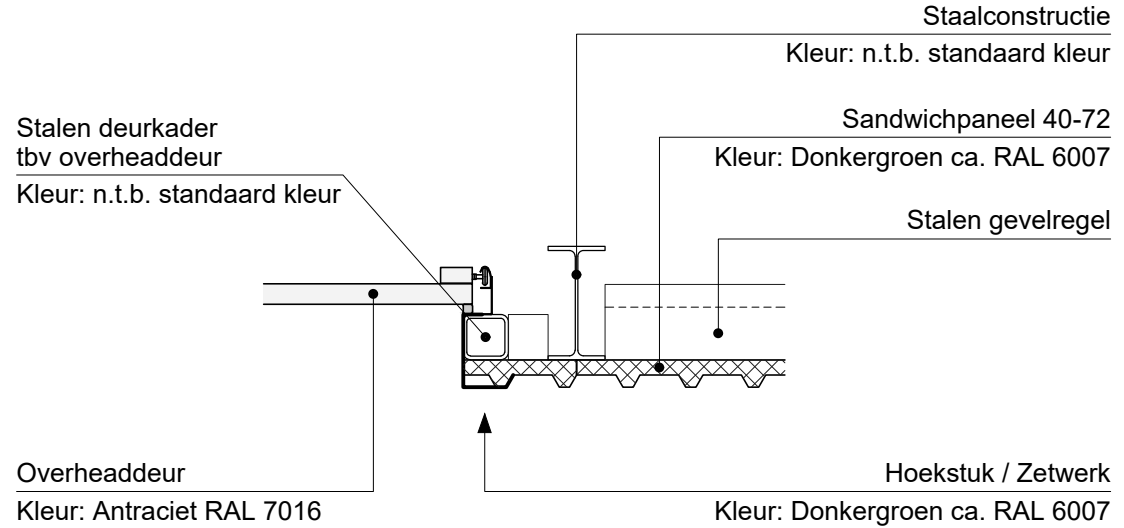


Detail 5

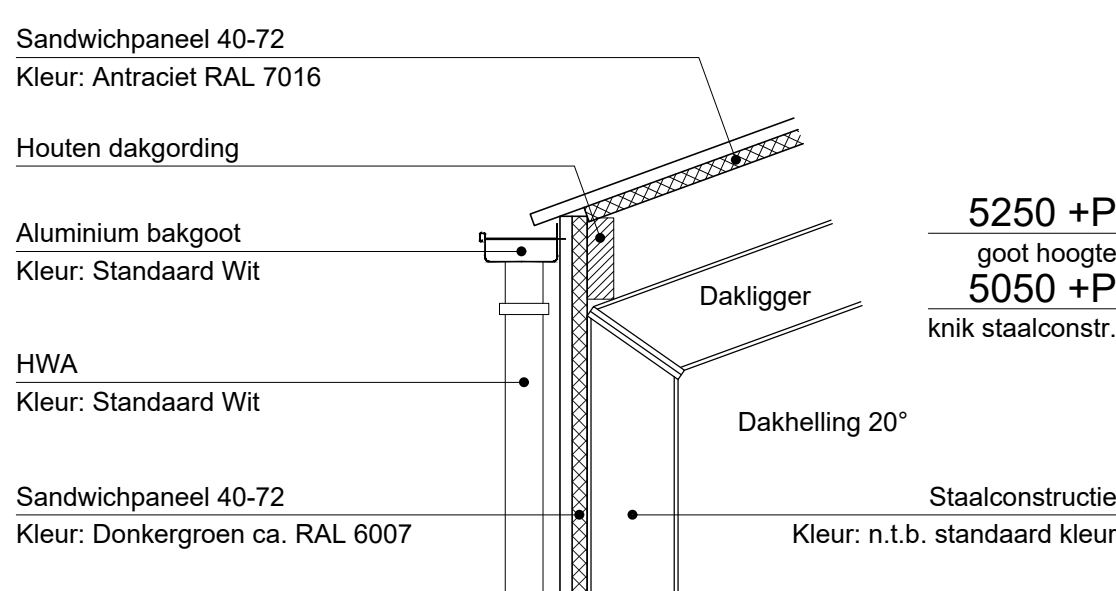

Detail 2

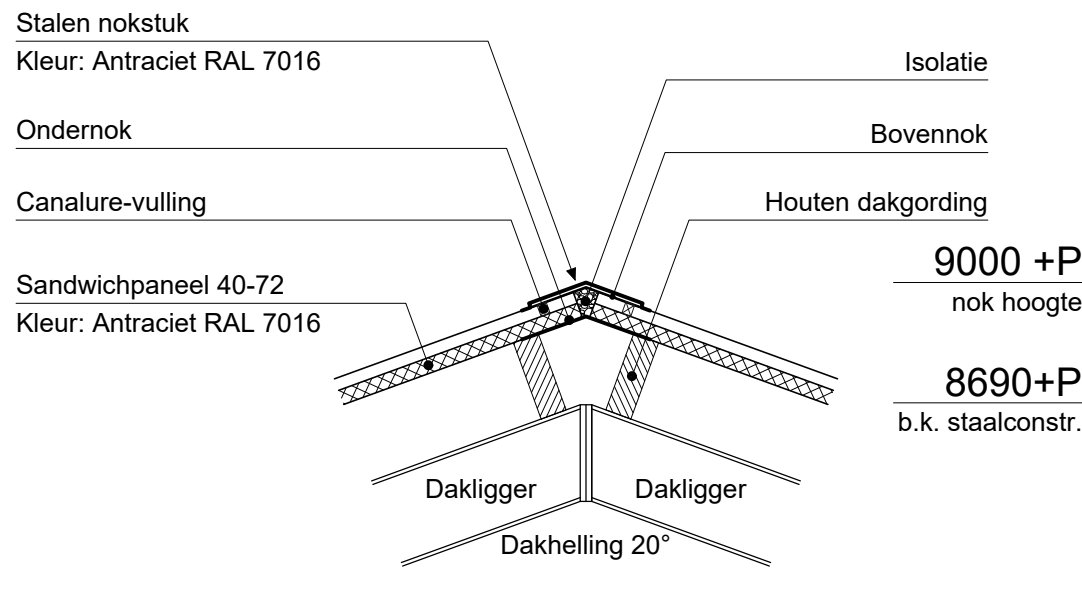

Detail 3

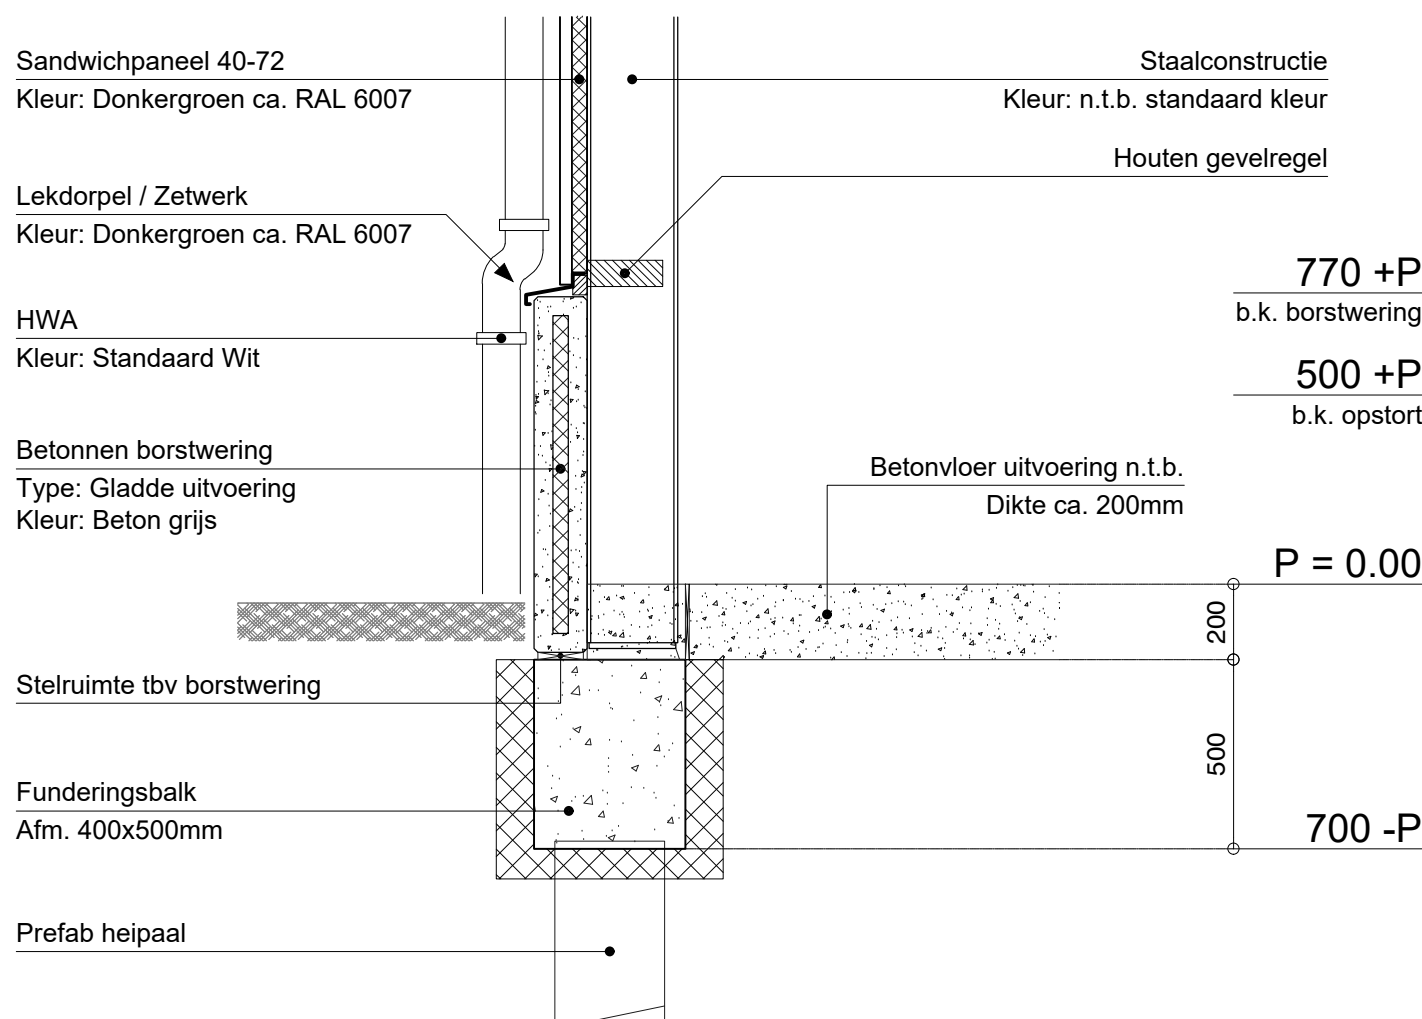

Detail 1

Uiterlijk van het bouwwerk:			
Onderdeel - Materiaal - Kleur:			
Dakbedekking - Sandwichpaneel 40-72 - Antraciet RAL 7016			
Gevelbekleding - Sandwichpaneel 40-72 - Donkergroen ca. RAL 6007			
Borstwering - Betonpaneel - Beton grijs			
Overheaddeur - Staal geïsoleerd - Antraciet RAL 7016			
Loopdeuren - Staal - Standaard Wit			
Goten / HWA - Aluminium / PVC - Standaard Wit			
Ontwerp constructie - mastvoering:			
* Niet van tekening meten, alle maten dienen in het werk te worden gecontroleerd.			
* Deze tekeningen hebben de status 'OMGEVINGSVERGUNNING' fase 'BOUWEN'.			
* Staal-, beton-, en houtconstructies conform opgave constructeur.			
* Alle overige constructies conform opgave constructeur.			
* De constructieve berekeningen kunnen van invloed zijn op de maatvoering en de detaillering.			
* Noodoverstorten: plaats en hoeveelheid conform opgave installateur.			
* Riolering en capaciteit conform opgave installateur.			
* Hemelwater afvoeren en capaciteit volgens richtlijnen NEN 3215.			
Project			
Nieuwbouw Bedrijfsloods			
Opdrachtgever			
L. Kats Agroservice			
Middelsluisdijk O.Z. 54b			
3281 LD Numansdorp			
Bouwlocatie			
Middelsluisdijk O.Z. 54b			
Kadestroom			
Gemeente Cromstrijen			
Sectie: F Nr.: 2189			
Onderdeel			
CONSTRUCTIEOVERZICHTEN en PRINCIPE DETAILS			
Rev.	Datum	Omschrijving wijziging	
A	16-03-22	Aanvraag omgevingsvergunning	
Schaal	1:20/100	Datum	25-01-2022
Formaat	A0	Projectleider	-
Tekenaar	Diederik Pouwelse	Werkvoorbereider	-
Fase			
Omgevingsvergunning			
Status	DEFINITIEF	Werknr.	7410.001
		Bladz.	DO.03
		Wijz.	A
hanse staalbouw			
De Weel 13			
4306 NV Nieuwerkerk			
0111 - 64 13 33			
0111 - 64 33 35			
www.hansestaalbouw.nl			
info@hansestaalbouw.nl			