


DIEPTE IN METERS T.O.V. N.A.P.

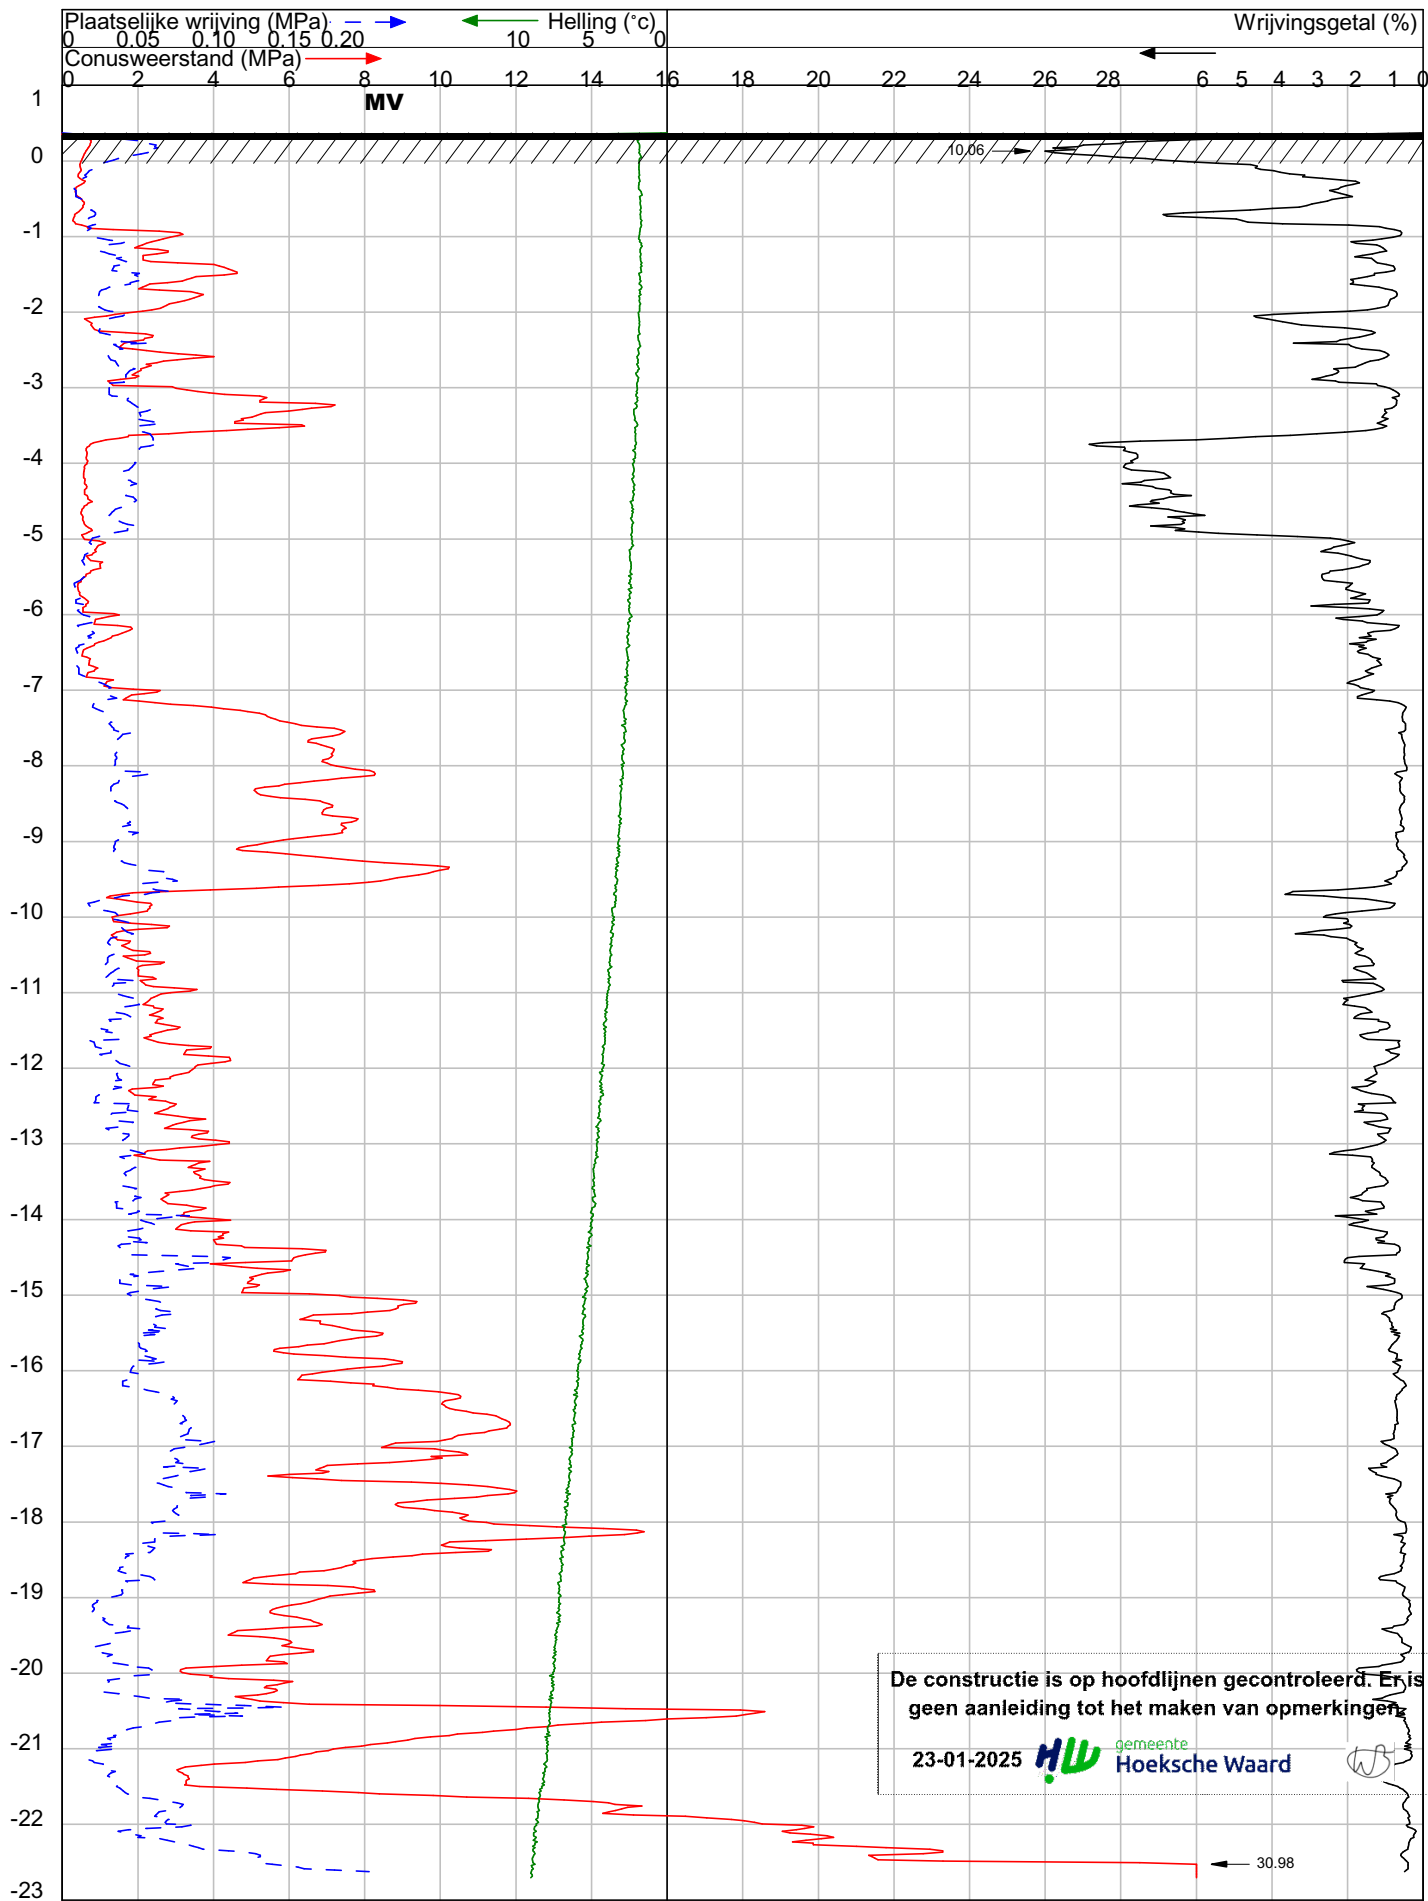

OPDRACHT NR : 0287

SONDERING : 1

DATUM : 25-5-2023 TIJD : 11:32

OPDRACHTGEVER : Dhr Lagrand

OMSCHRIJVING : Oud Beijerland, Oostdijk.

SONDEERMEESTER :

REFERENTIE NIVO : 0.37 m.t.o.v. N.A.P.

CONUS TYPE : S10CFII.S1451Nr. : S1451


HELLINGOPNEMER : INCL 16/16 Nr. : 921156H

EINDWAARDE HELLING : 9.02

OPMERKING : Grondwaterstand=1.50m mv.-.

Konings Grondboorbedrijf BV tel 06 54330346 mail: info@sonderingen.nl

DIEPTE IN METERS T.O.V. N.A.P.

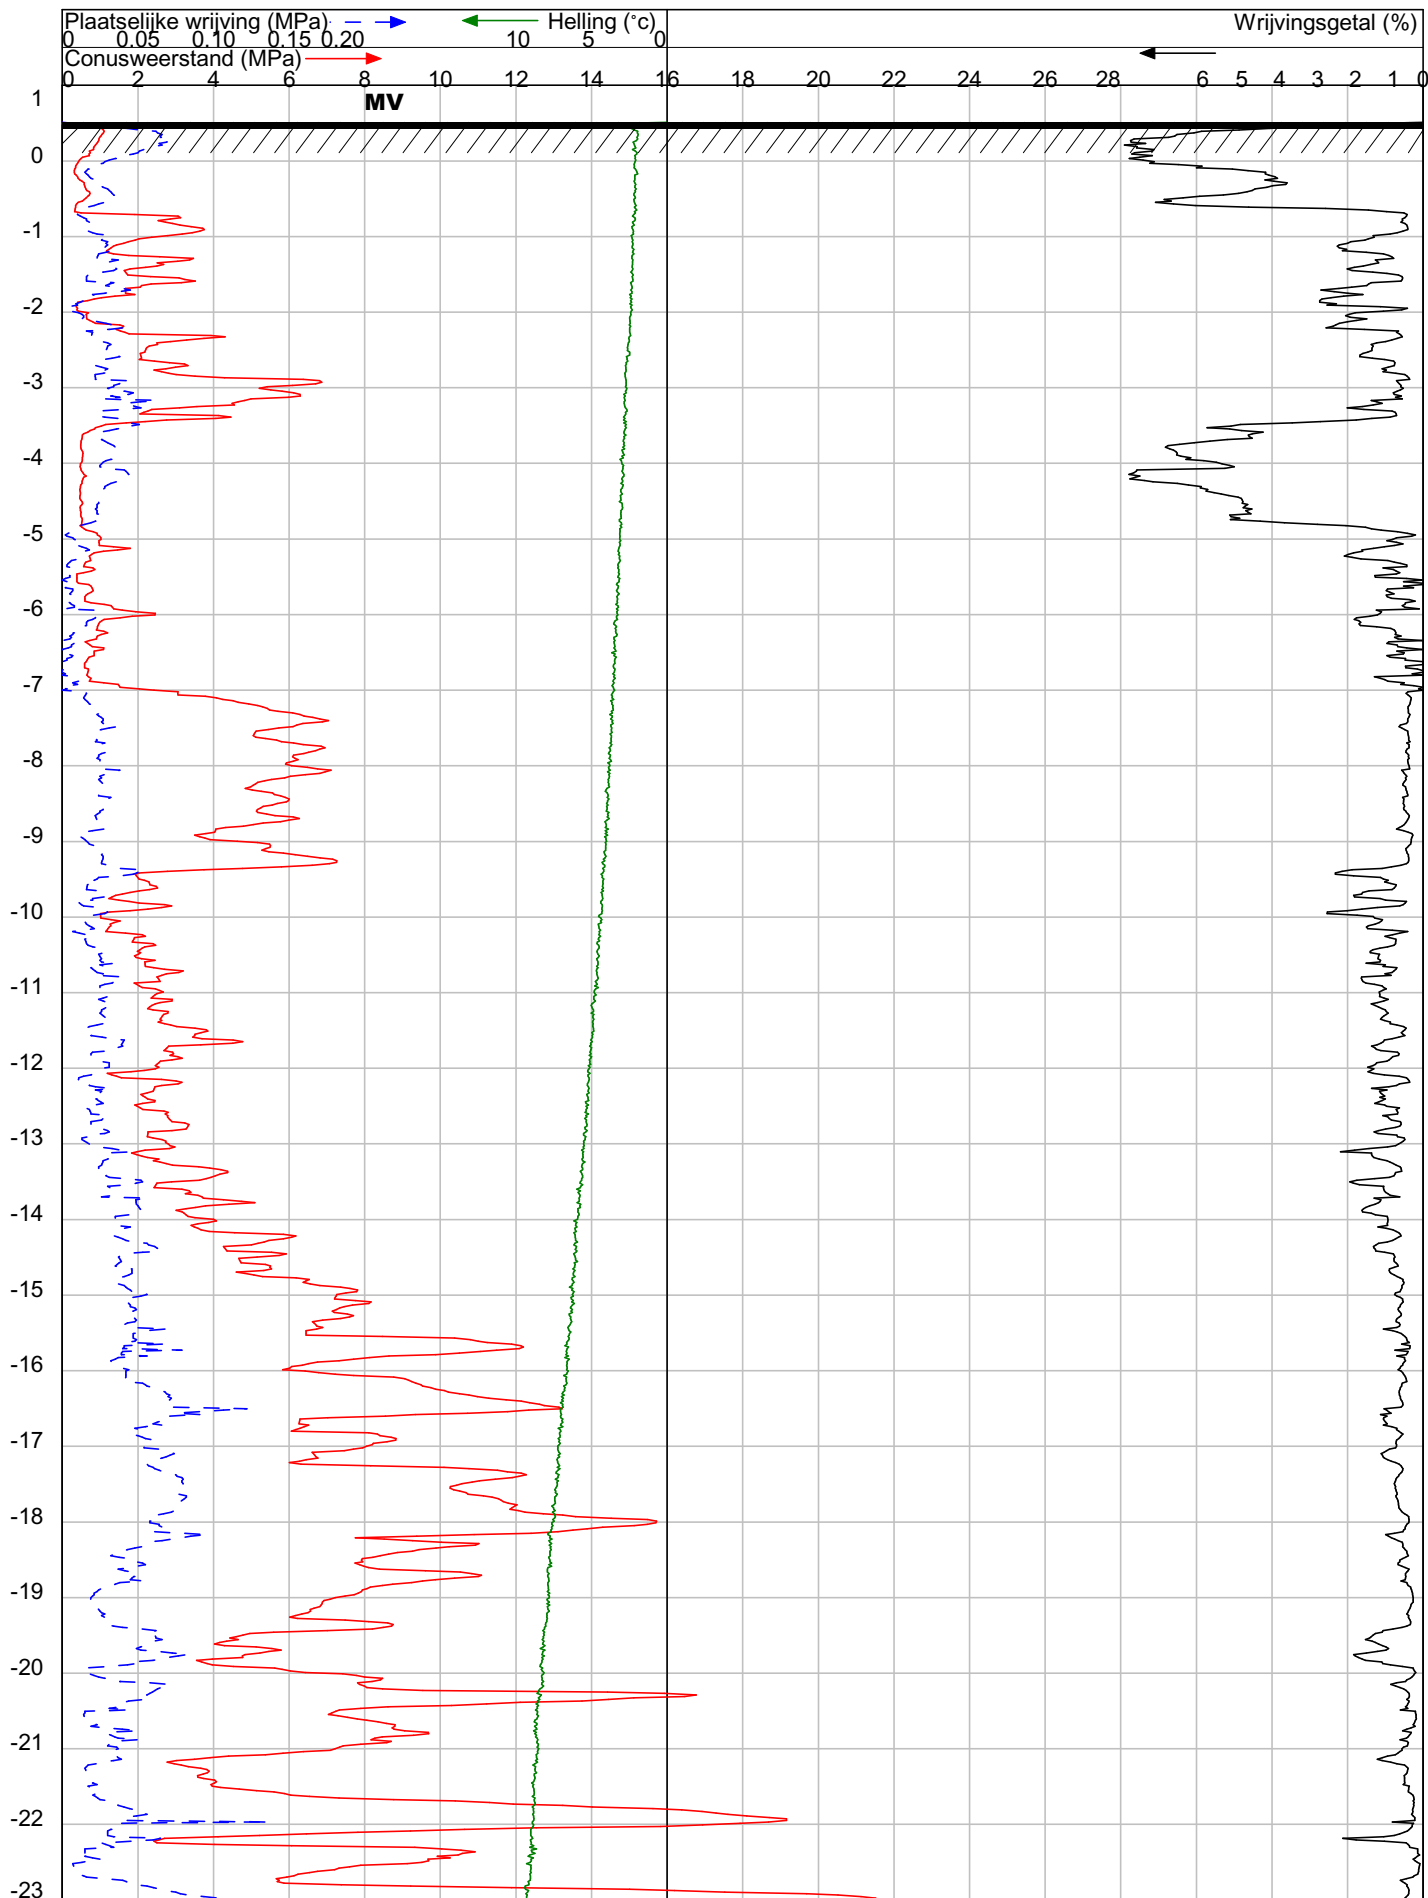

OPDRACHT NR : 0287

SONDERING : 2

DATUM : 25-5-2023 TIJD : 14:41

OPDRACHTGEVER : Dhr Lagrand

OMSCHRIJVING : Oud Beijerland, Oostdijk.

SONDEERMEESTER :

REFERENTIE NIVO : 0.51 m.t.o.v. N.A.P.

CONUS TYPE : S10CFII.S1451Nr. : S1451


HELLINGOPNEMER : INCL 16/16 Nr. : 921156H

EINDWAARDE HELLING : 9.5

OPMERKING :

Konings Grondboorbedrijf BV tel 06 54330346 mail: info@sonderingen.nl

DIEPTE IN METERS T.O.V. N.A.P.

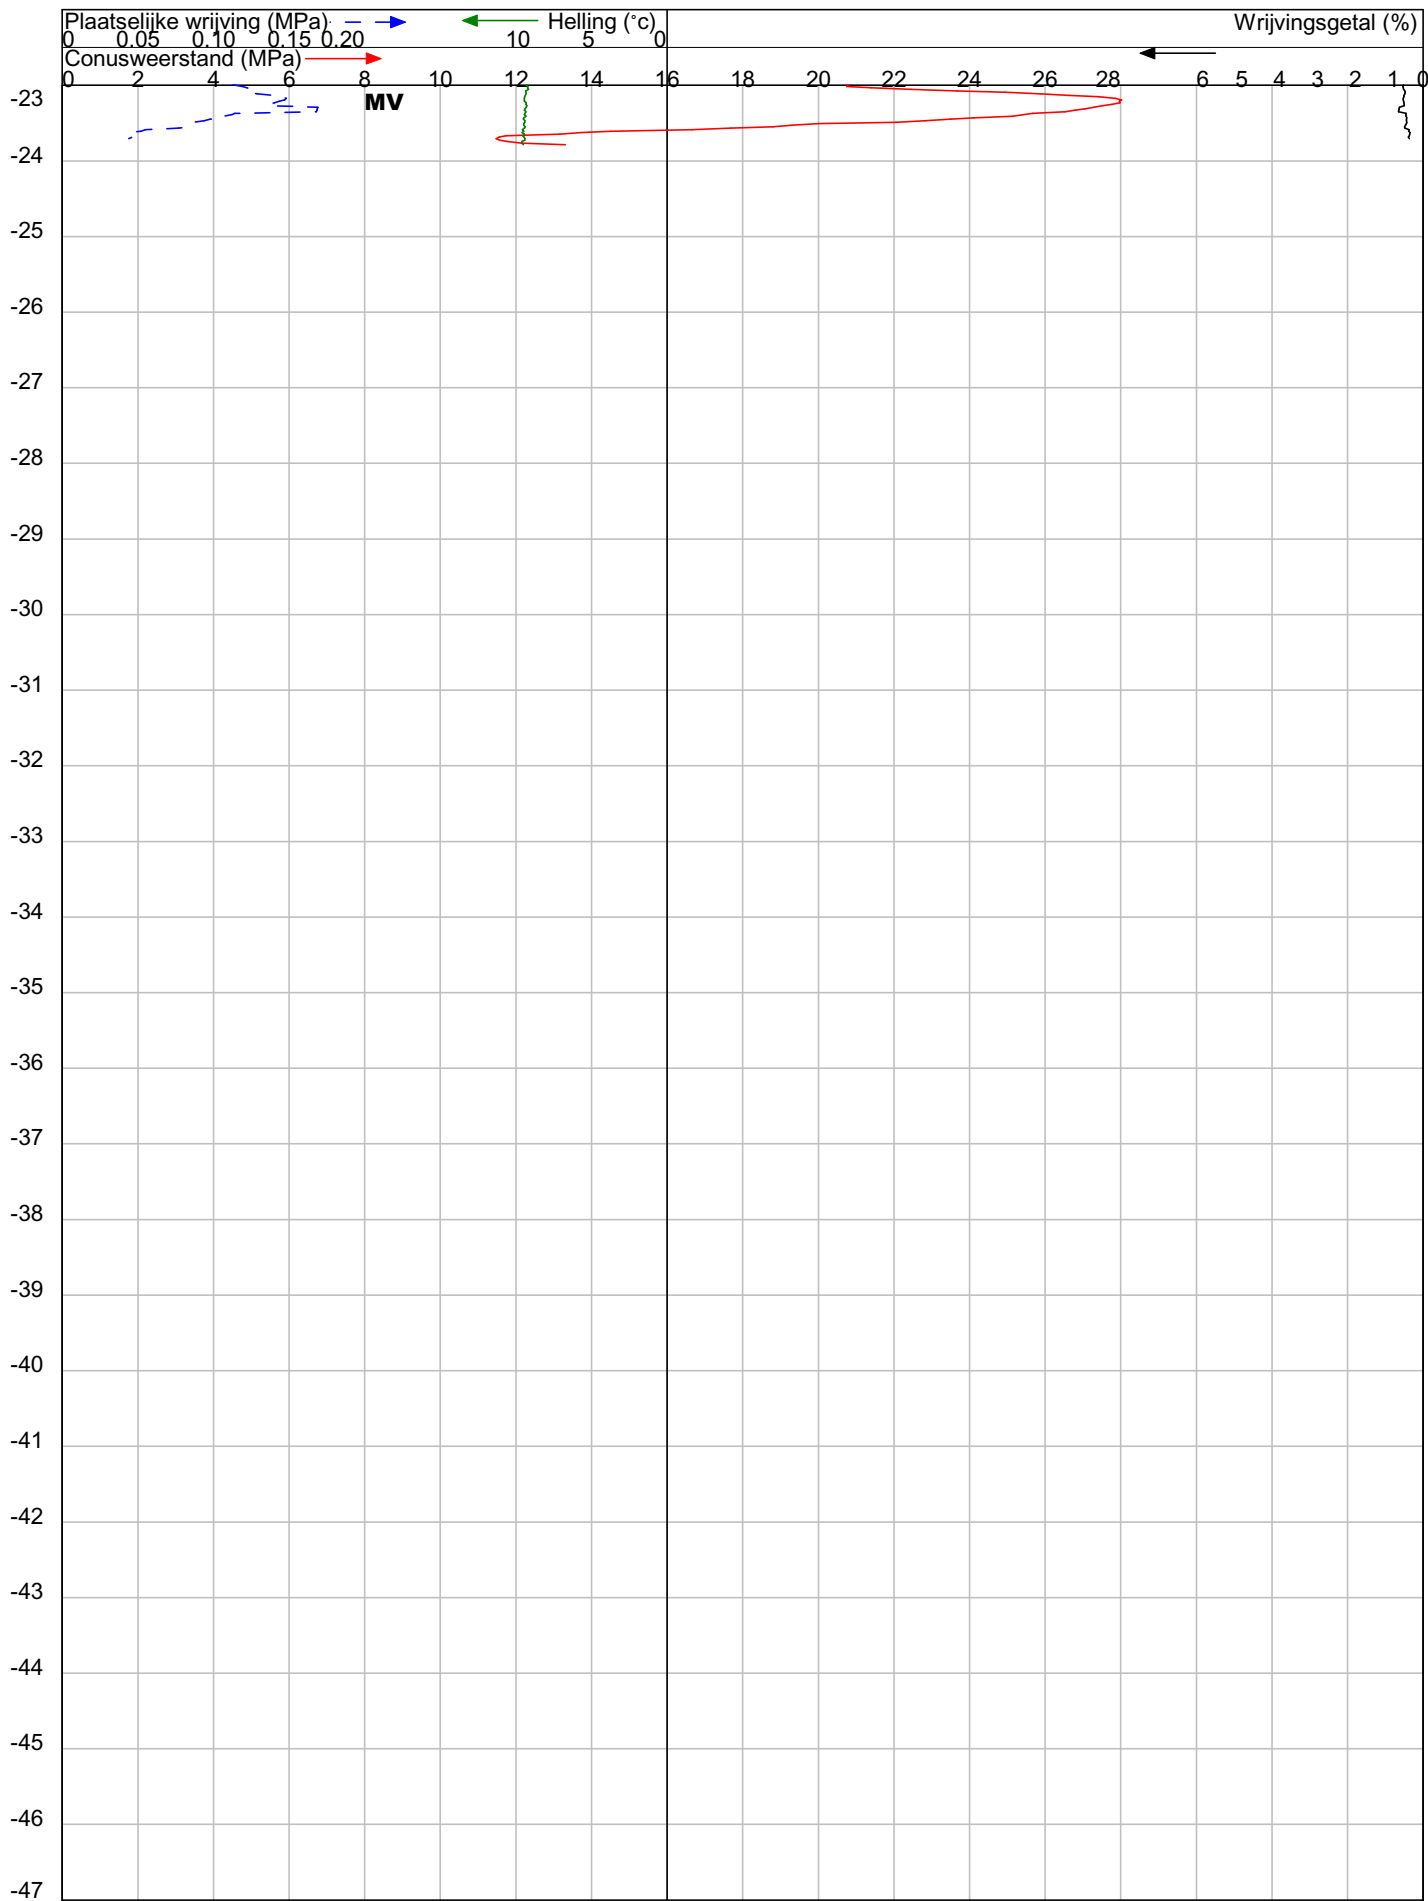

OPDRACHT NR : 0287

SONDERING : 2

DATUM : 25-5-2023 TIJD : 14:41

OPDRACHTGEVER : Dhr Lagrand

OMSCHRIJVING : Oud Beijerland, Oostdijk.

SONDEERMEESTER :

REFERENTIE NIVO : 0.51 m t.o.v. N.A.P.

CONUS TYPE : S10CFII.S1451 Nr. : S1451

HELLINGOPNEMER : INCL 16/16 Nr. : 921156H

EINDWAARDE HELLING : 9.5

OPMERKING :

Konings Grondboorbedrijf BV tel 06 54330346 mail: info@sonderingen.nl