



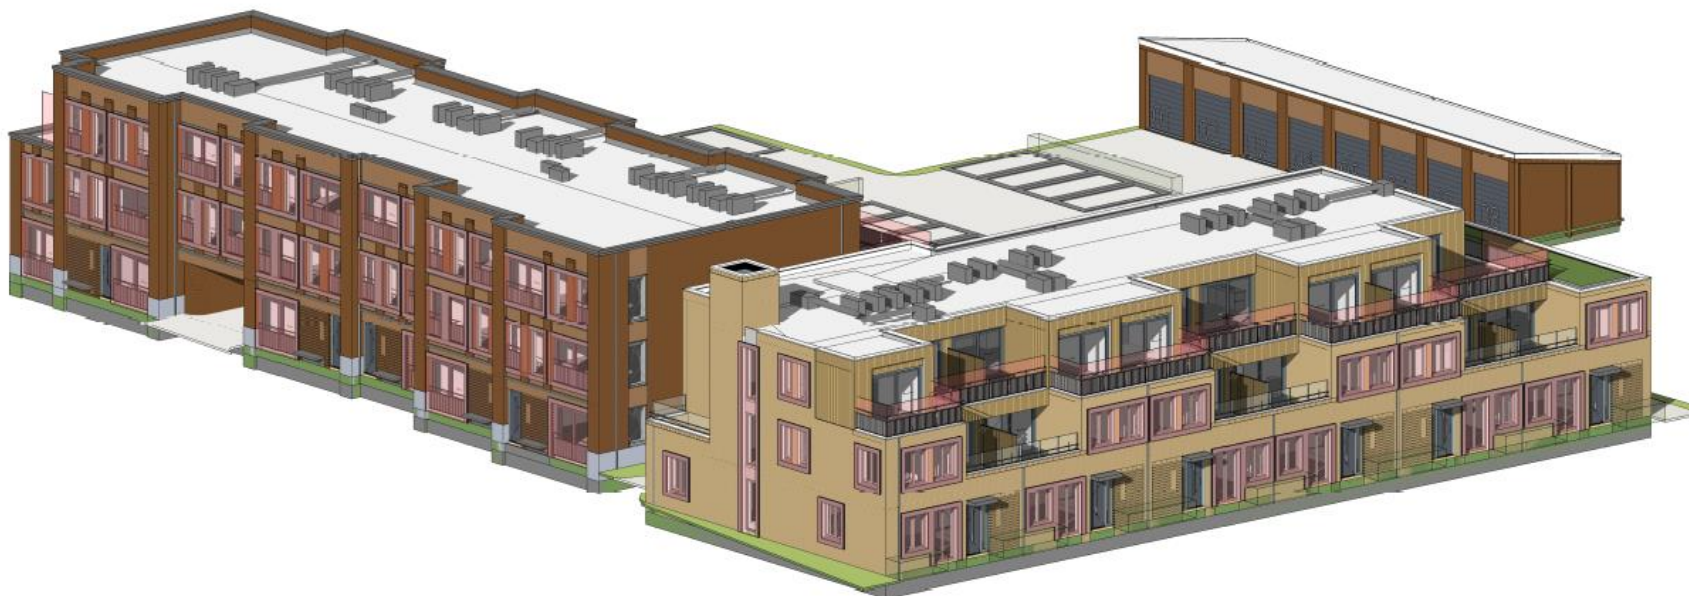





noordgevel Ooststraat

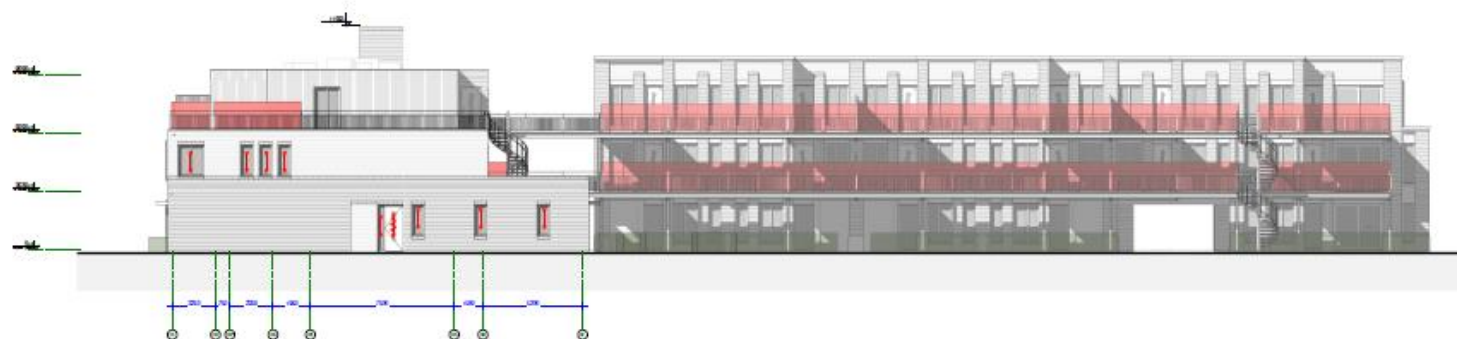

zuidgevel

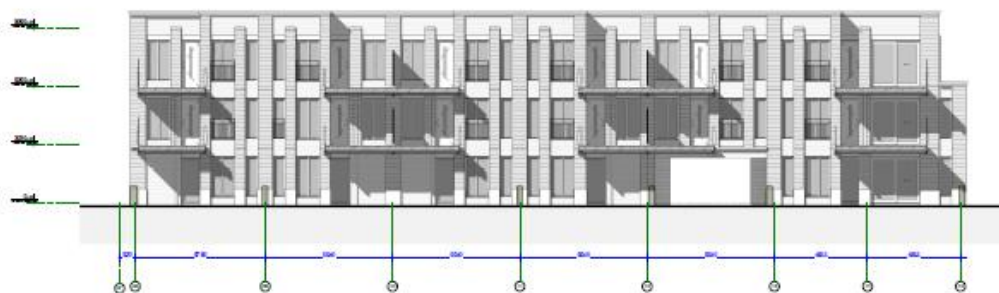


zuidgevel Ooststraat

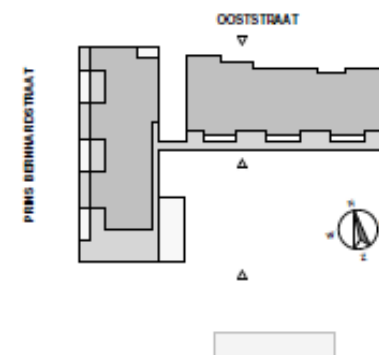



 noordgevel Ooststraat

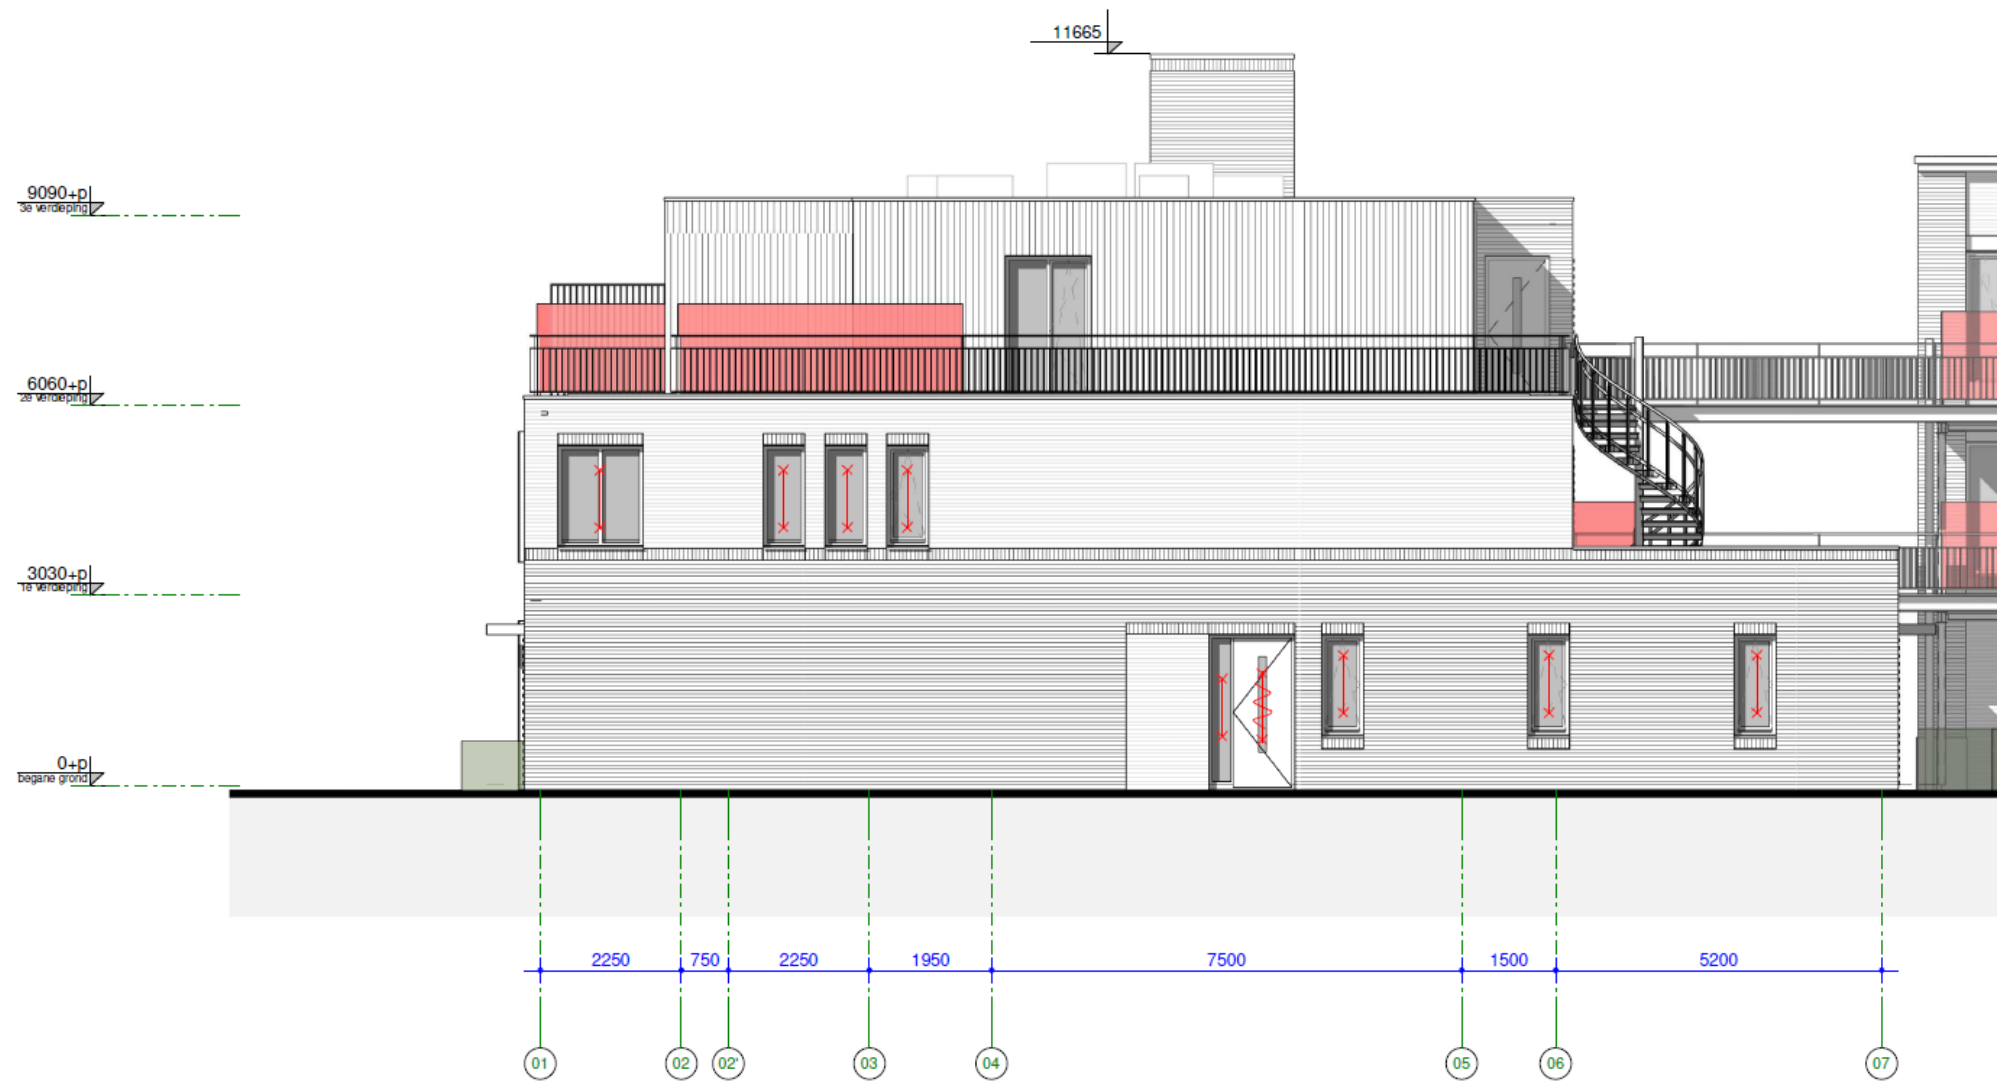




 zuidgevel Ooststraat




westgevel Prins Bernhardstraat




oostgevel Prins Bernhardstraat

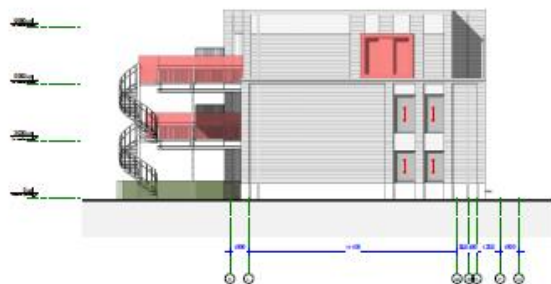


oostgevel Ooststraat

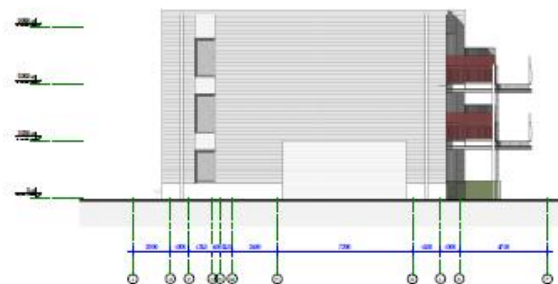

westgevel Ooststraat

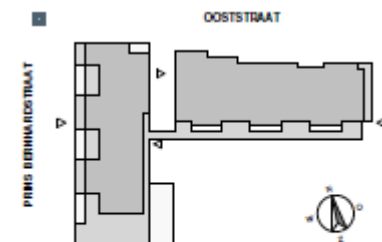

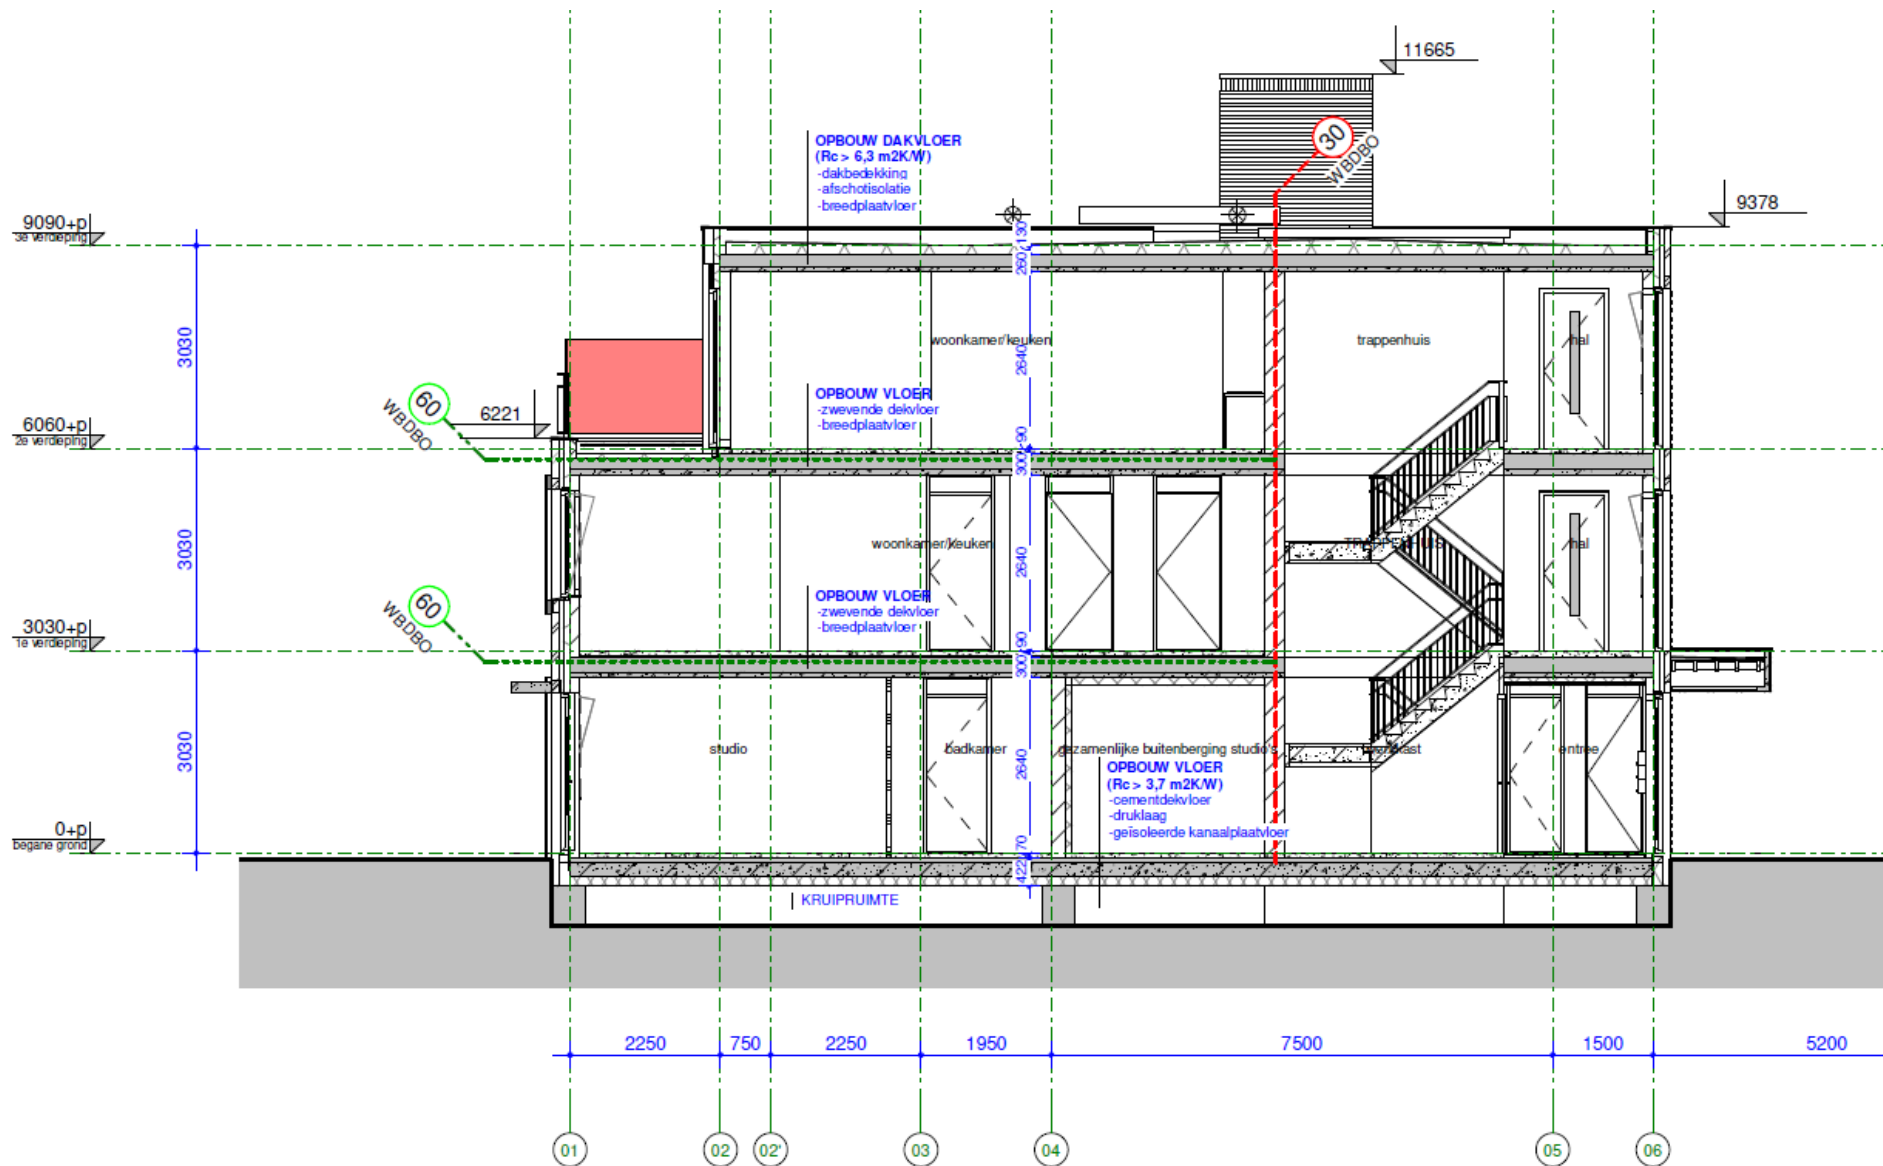

 DOORSNEDE F-F

