
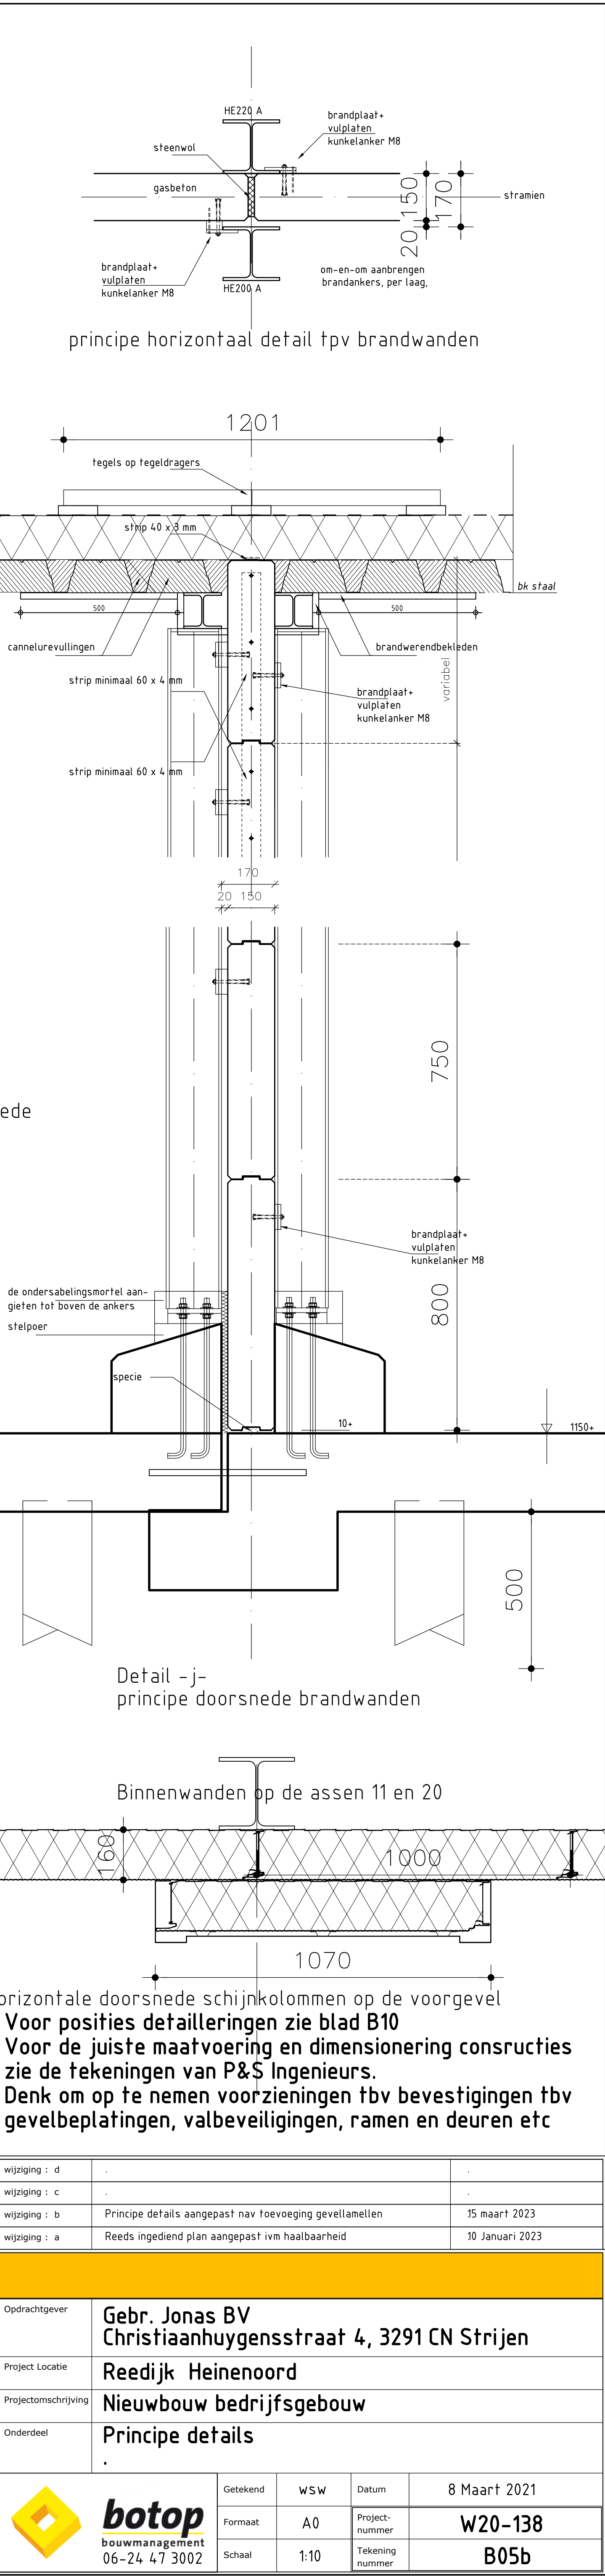
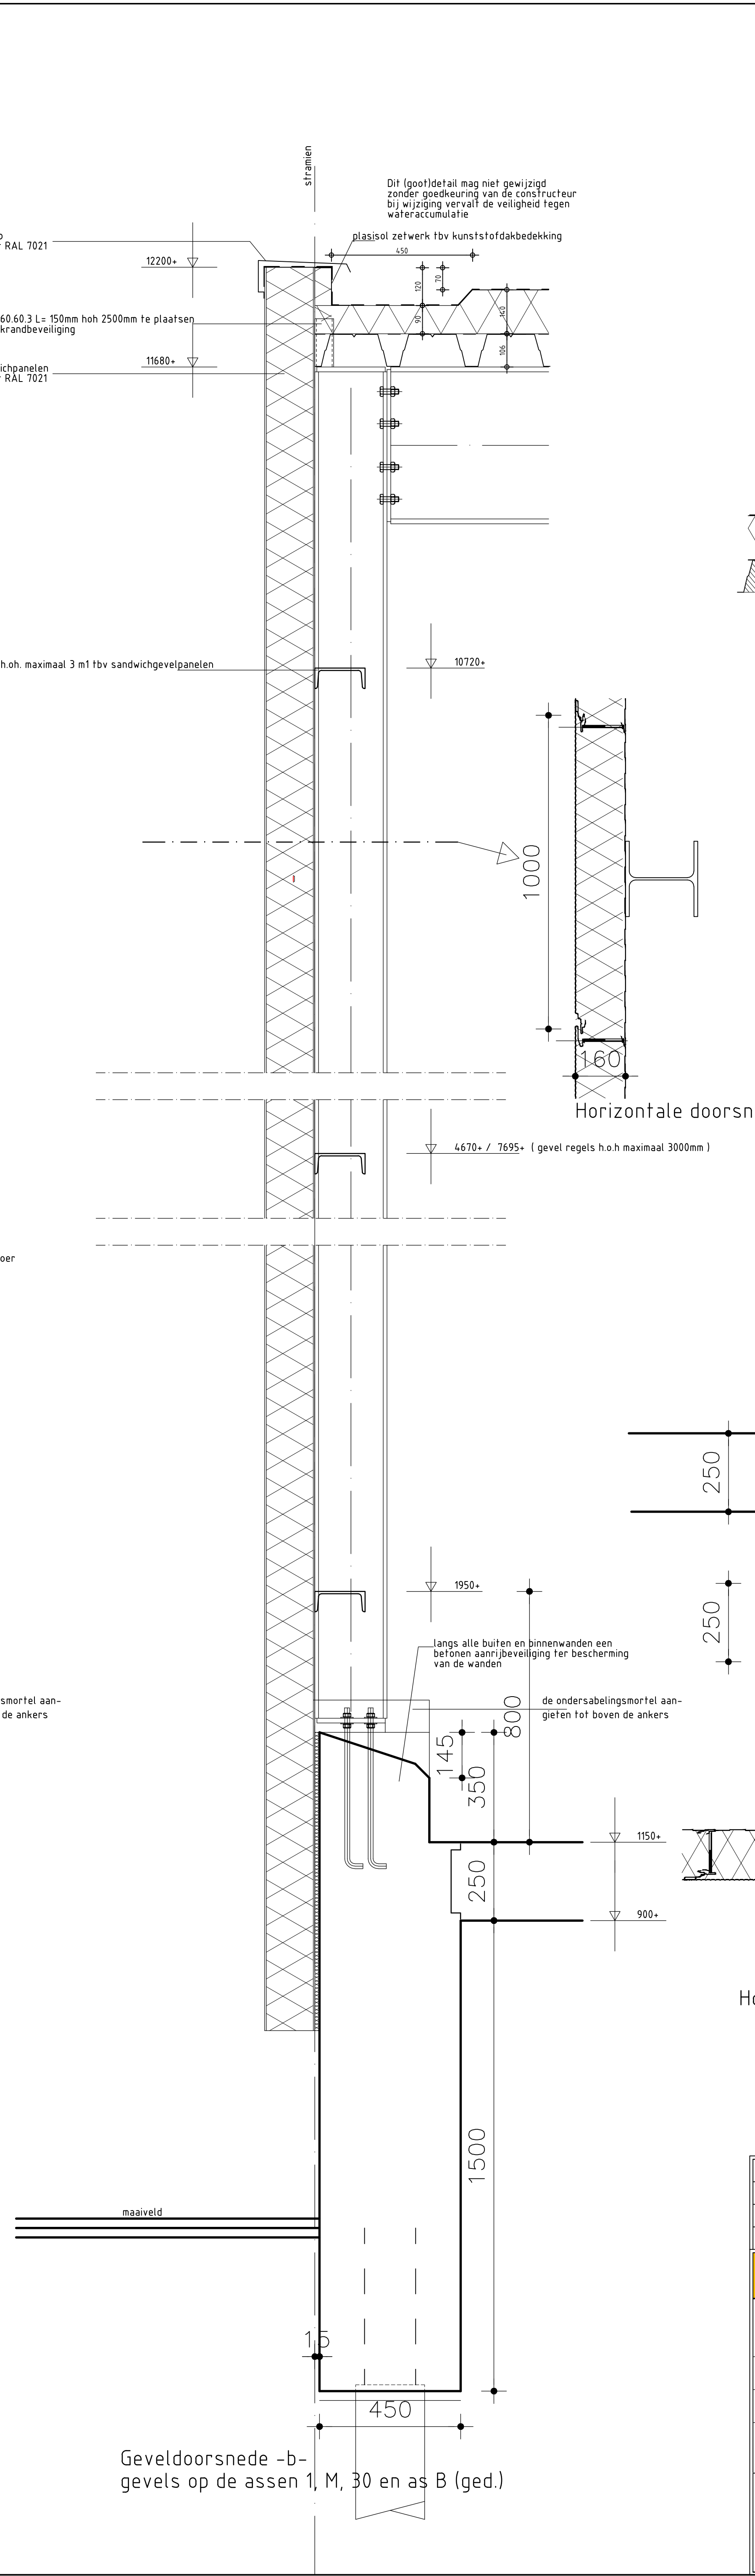
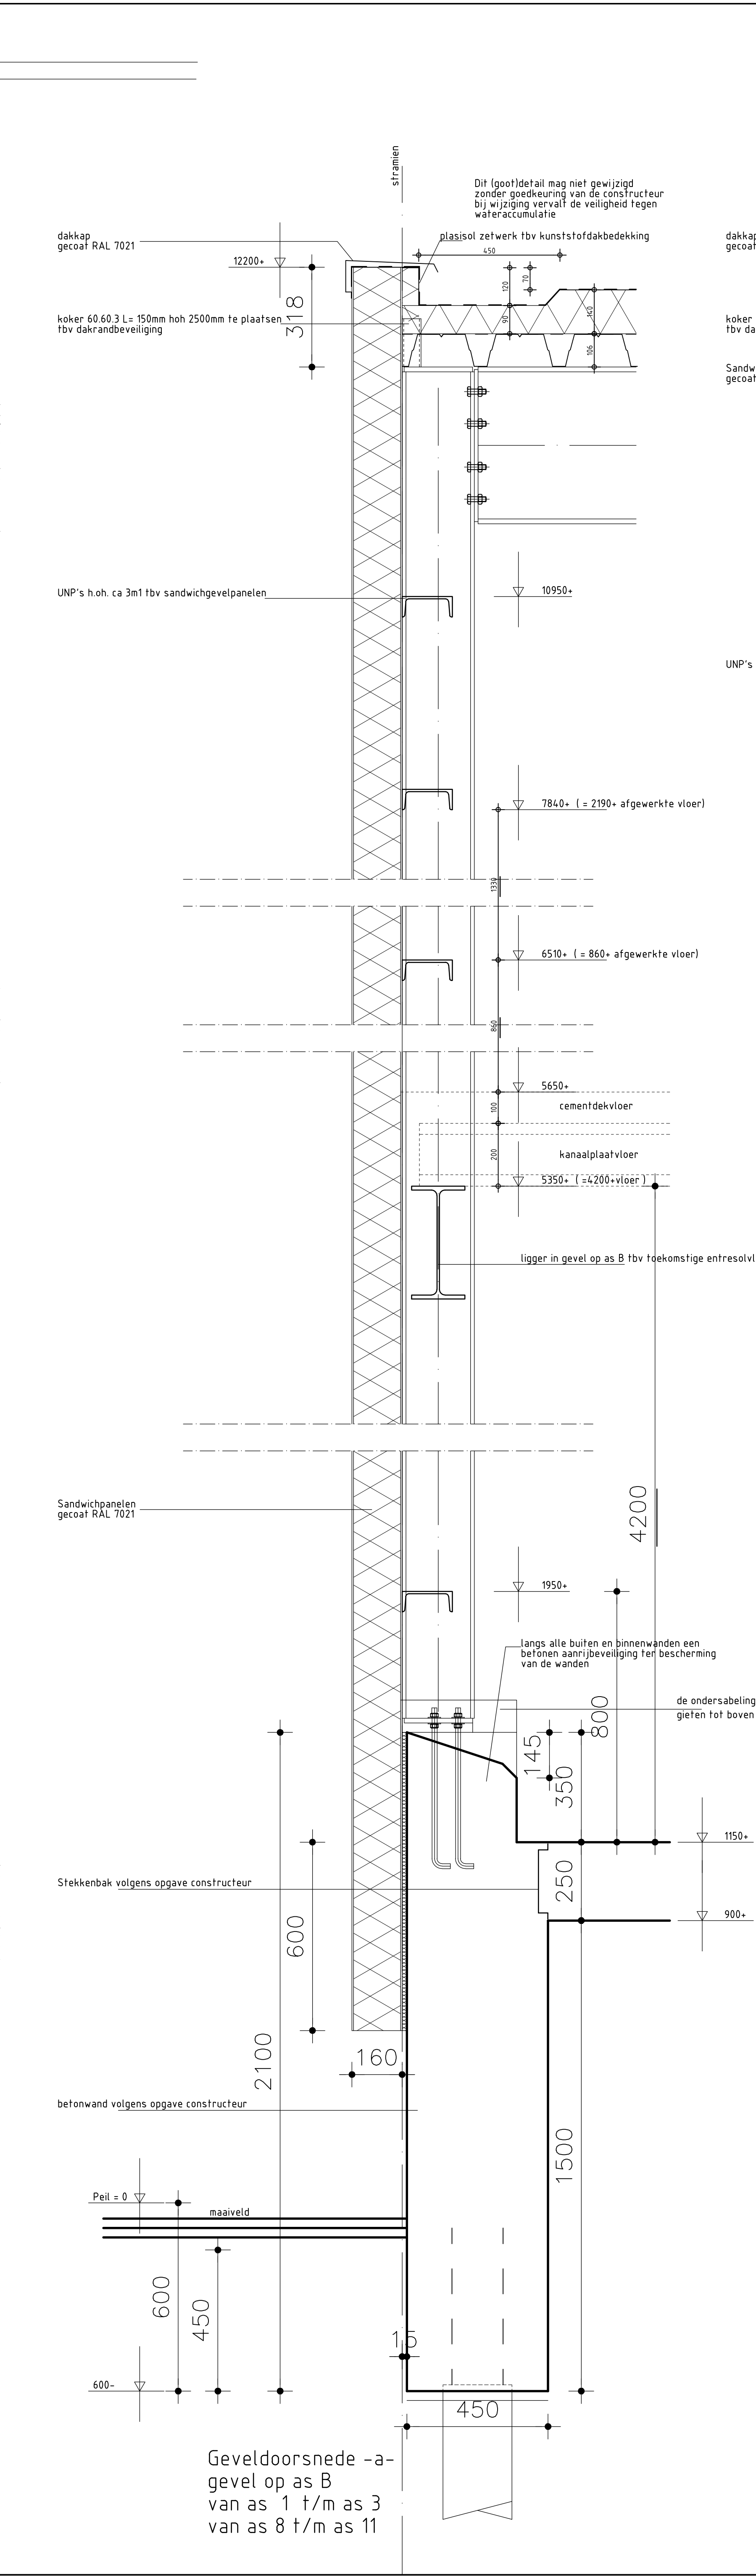
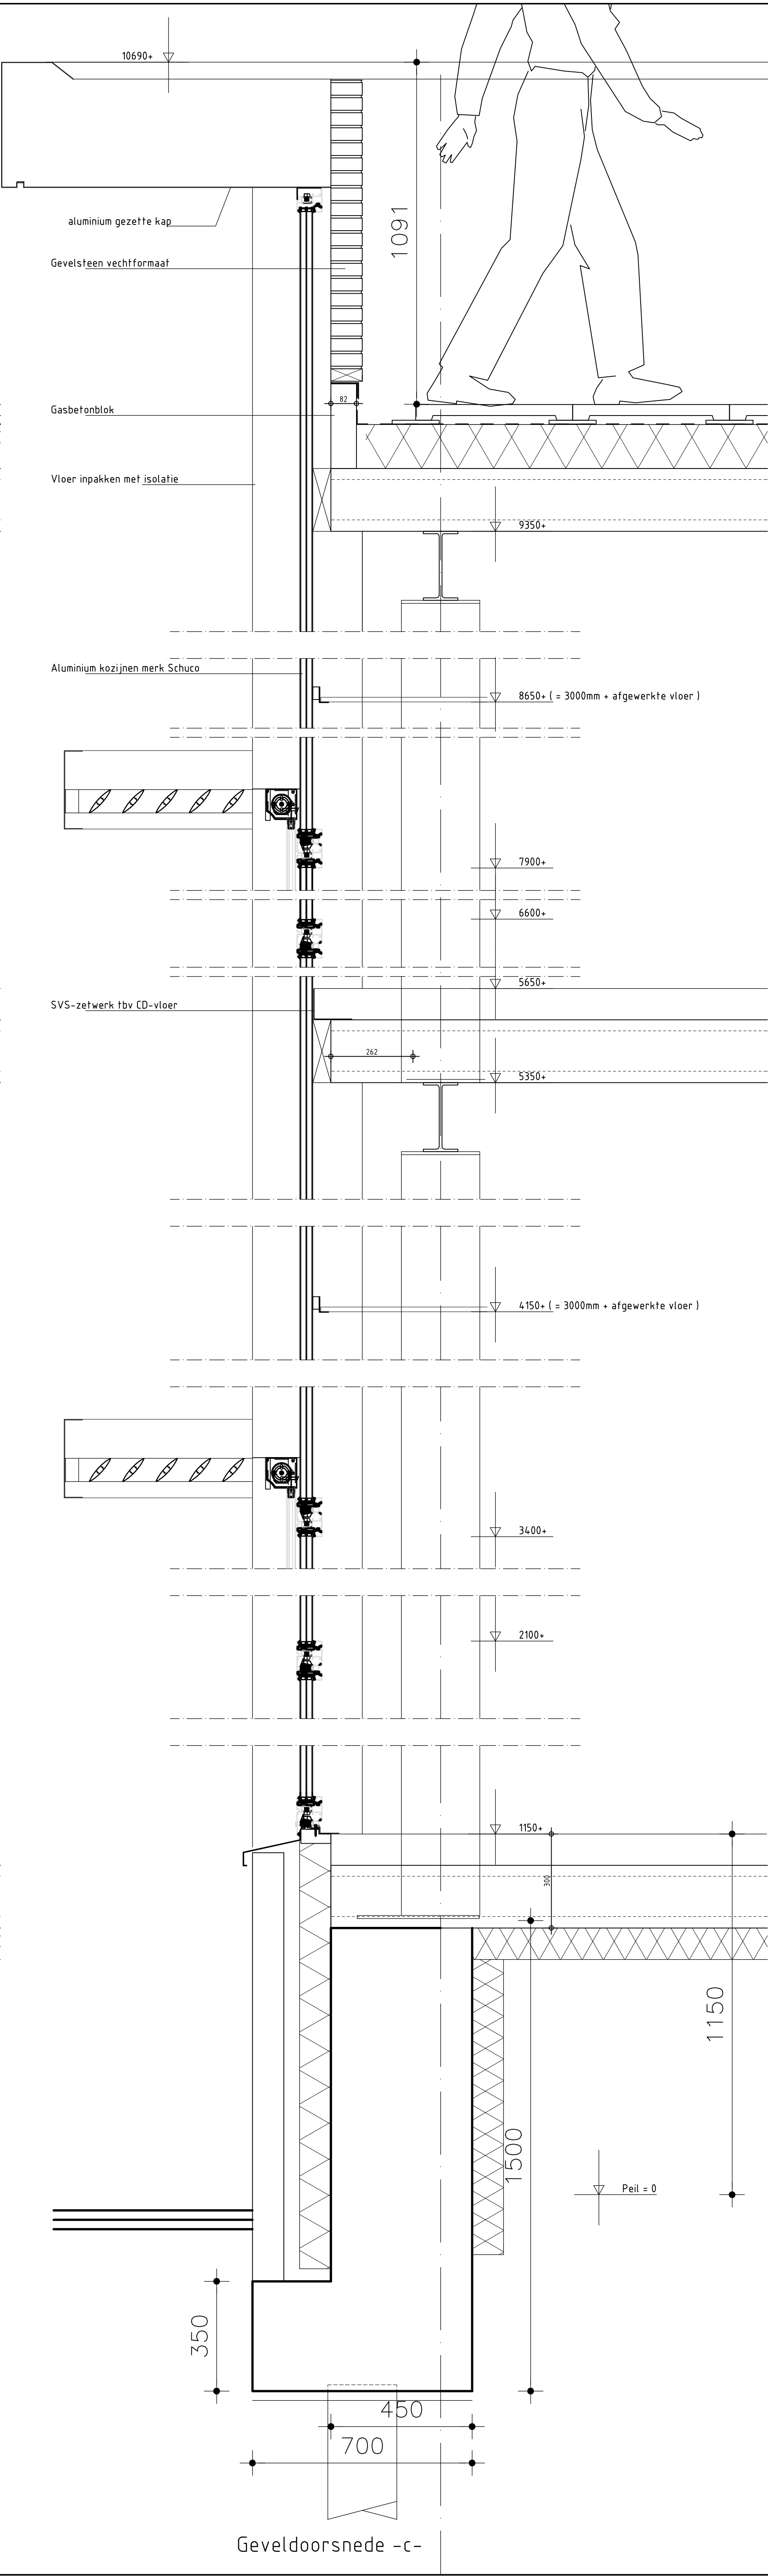
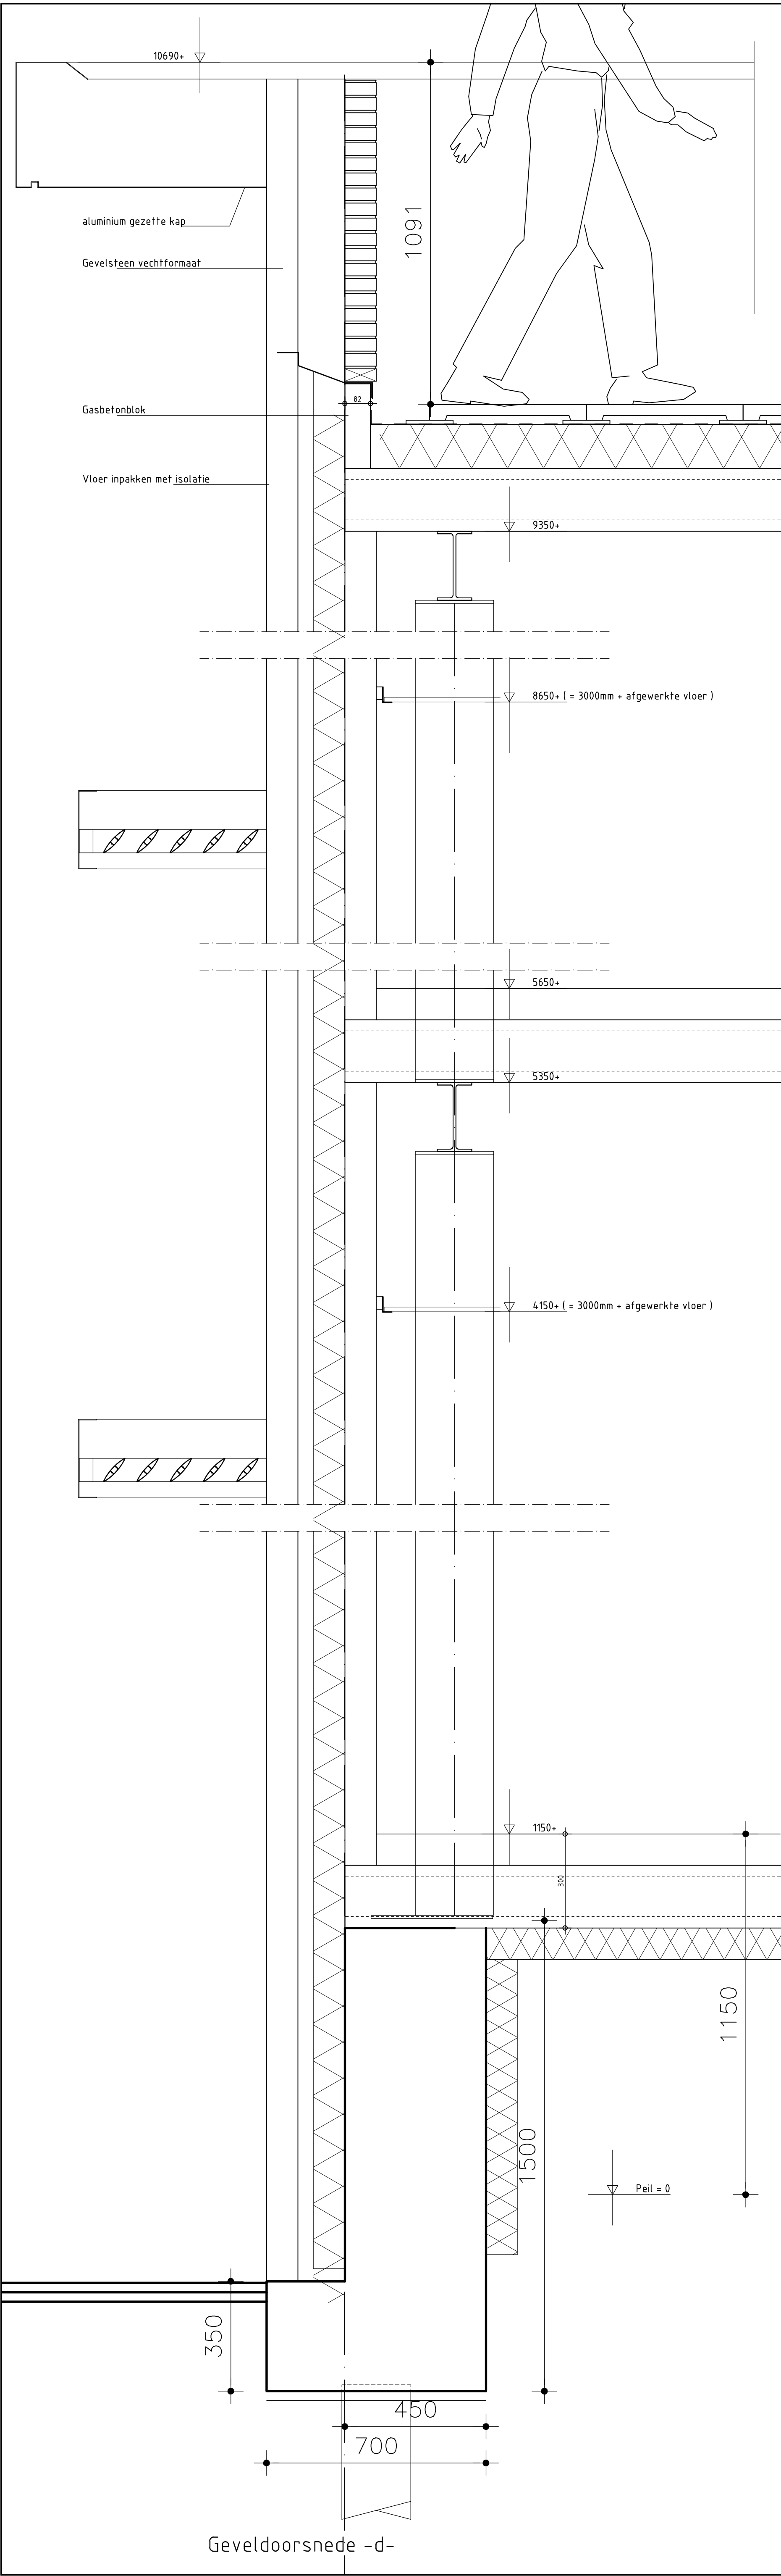


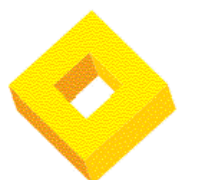

wijziging : d				
wijziging : c				
wijziging : b	Principe details aangepast nav toevoeging gevelaanellen			15 maart 2023
wijziging : a	Reeds ingediend plan aangepast i/vm haalbaarheid			10 Januari 2023
Opdrachtgever	Gebr. Jonas BV Christiaanhuysensstraat 4, 3291 CN Strijen			
Project Locatie	Reedijk Heinenoord			
Projectomschrijving	Nieuwbouw bedrijfsgebouw			
Onderdeel	Principe details			
 botopt bouwmanagement 06-24 47 3002	Getekend	WSW	Datum	8 Maart 2021
	Formaat	A0	Project- nummer	W20-138
	Schaal	1:10	Tekening- nummer	B05b